


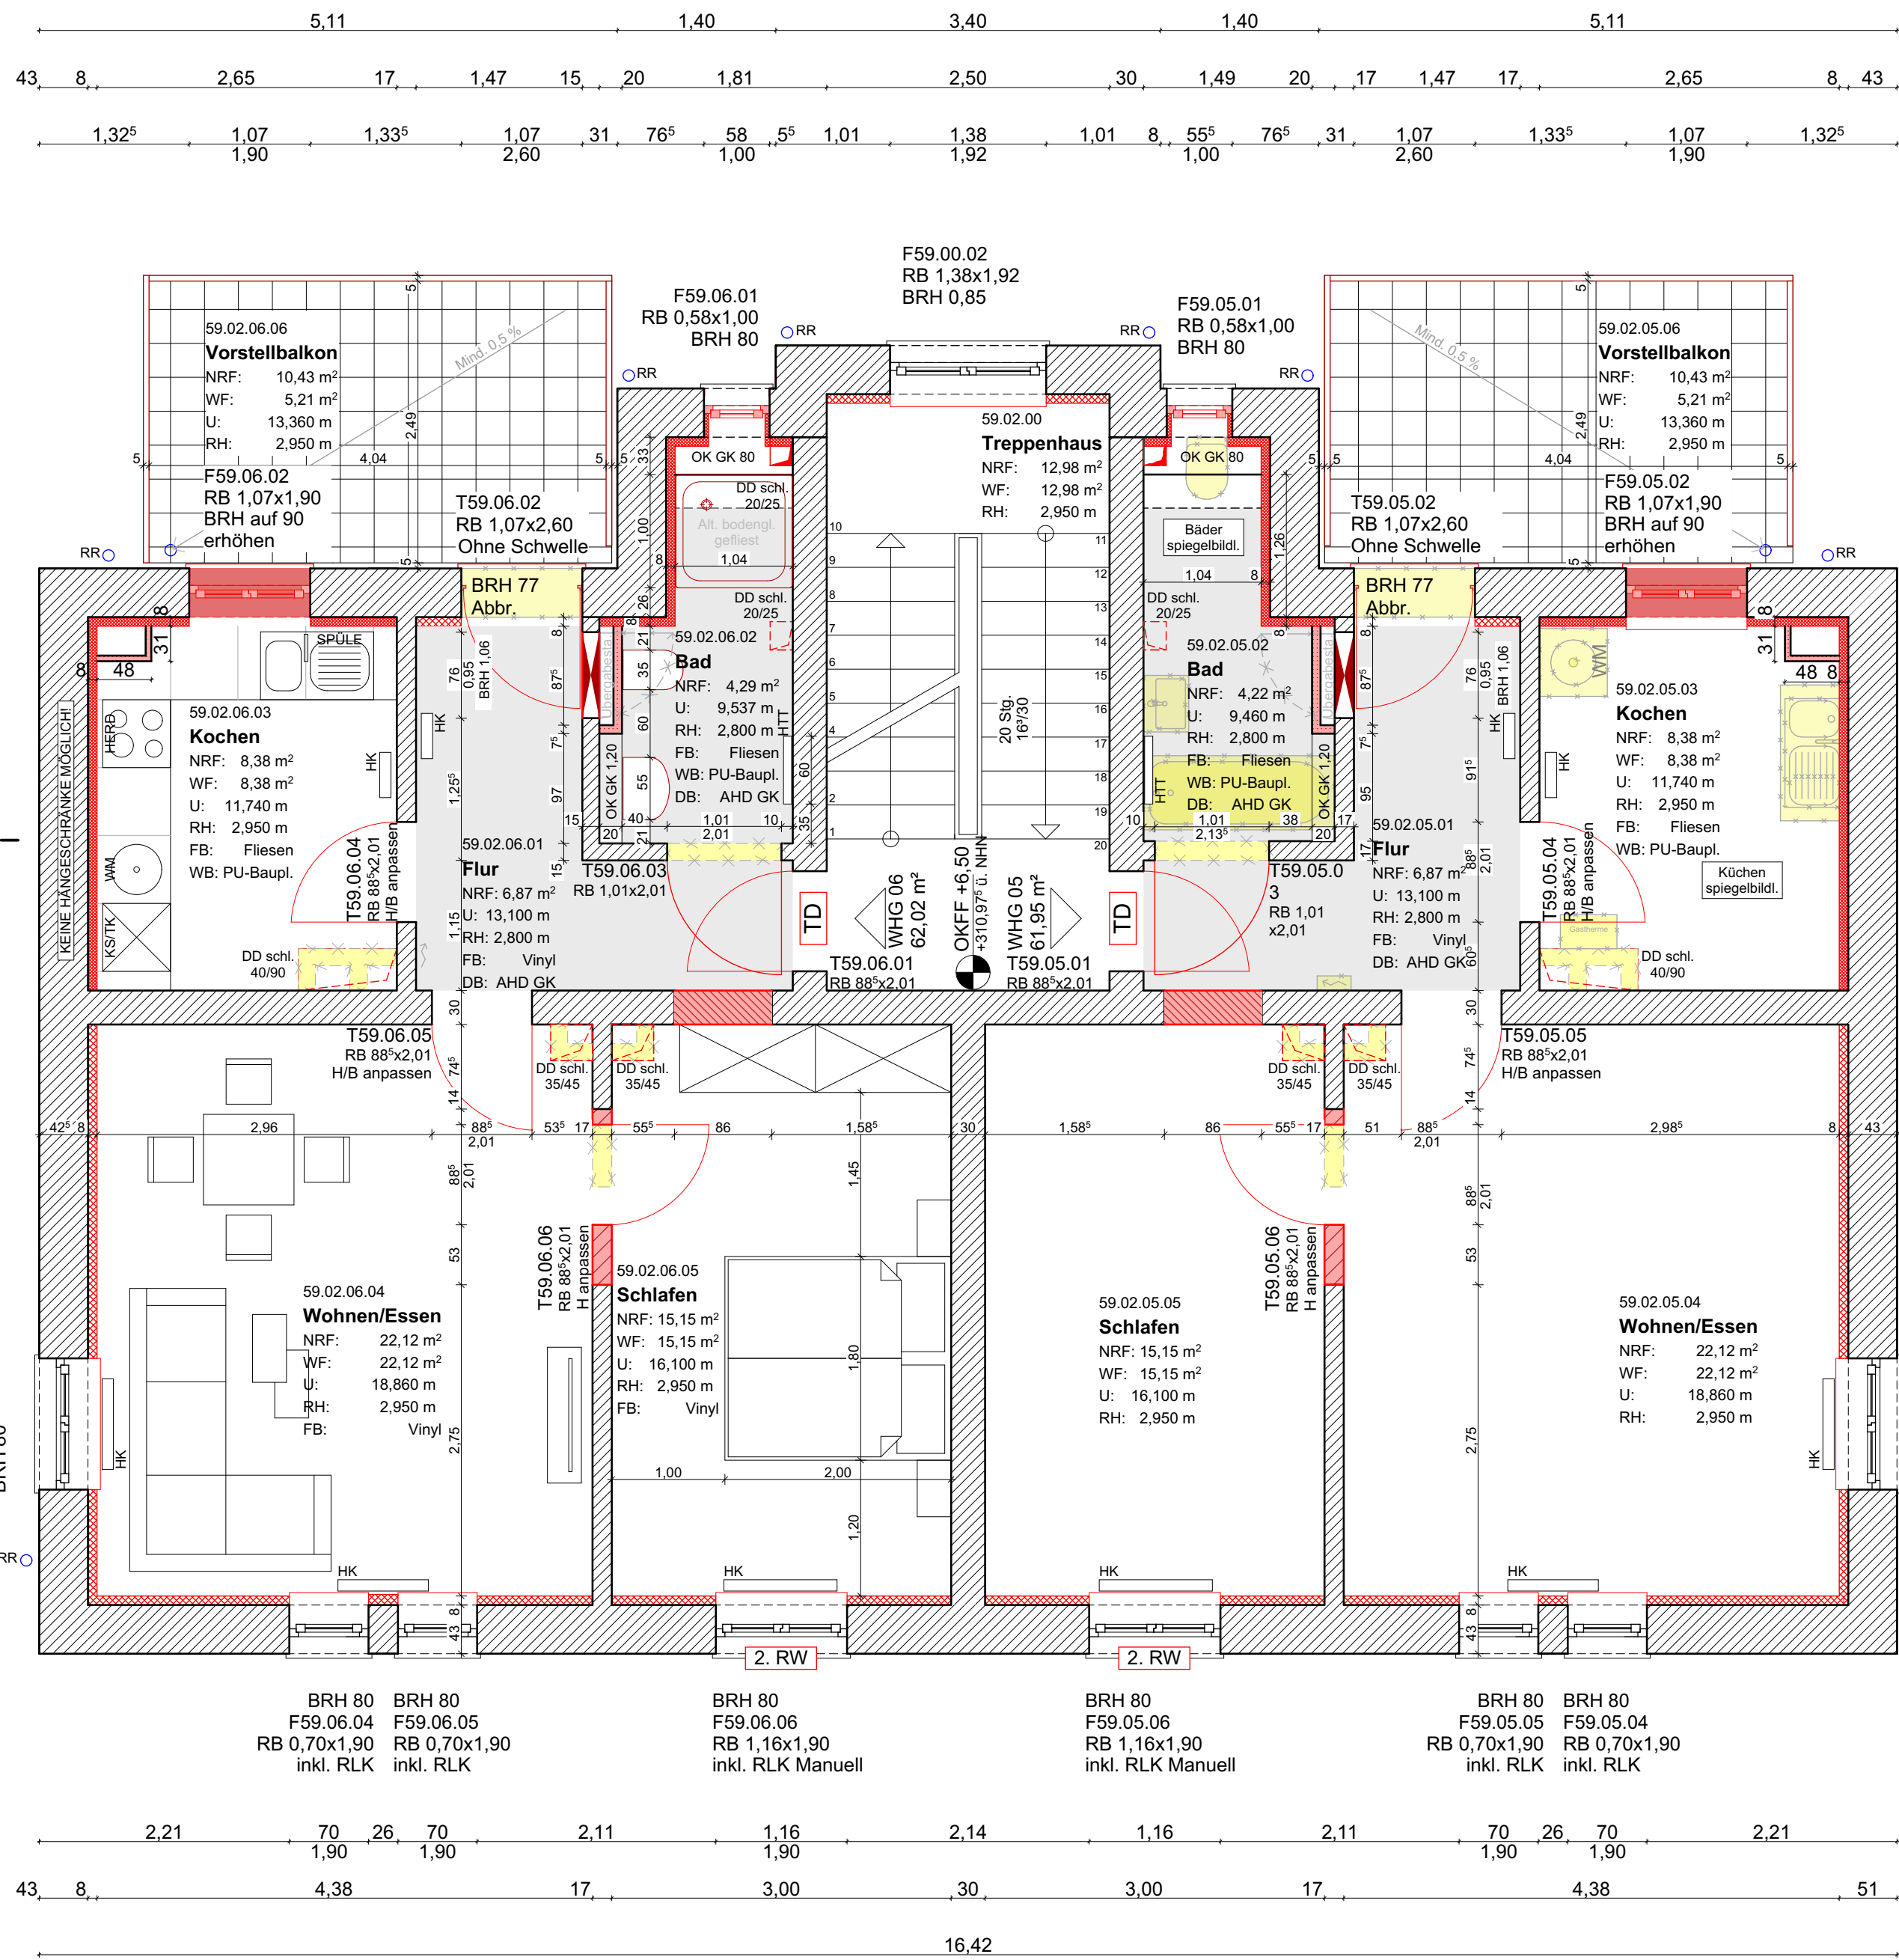


FA = Fußbodenaussparung	Unbewehrter Beton	Bestand
BD = Fußbodendurchbruch	Bewehrter Beton	Neubau
DA = Deckenaussparung	Mauerwerk	Abbruch
DD = Deckendurchbruch	Hochlochziegel	
WA = Wandaussparung	Gipskartonwand	Bauteil Brandwand
WD = Wanddurchbruch	Dämmung Mineralwolle	Bauteil F90 Qualität, Feuerbeständig
	Dämmung EPS / XPS	Bauteil F30 Qualität, Feuerhemmend
OKFF = Oberkante Fertigfußboden	Fertigteile	Tür, T-30, Rauchschutz Feuerhemmend
OKRF = Oberkante Rohfußboden		Notausgang
UK AHD = Unterkante Abhangdecke	OK = Oberkante / UK = Unterkante	
UKRD = Unterkante Rohdecke	BRH = Brüstungshöhe, ab OKFF	RR = Regenrohr
Zugang Gebäude	NHN = Normalhöhennull	DE / BE = Dacheneinlauf / Bodeneinlauf
Zugang Untereinheit z.B. Wohnung	NRF = Netto-Raumfläche, gem DIN 277	HK = Heizkörper
	WoFl = Wohnfläche, gem. WoFIV	
Änderung		

SÄMTLICHE MASSE SIND VERANTWORTLICH AN DER BAUSTELLE ZU PRÜFEN - MASSÄNDERUNGEN NUR IN ABSPRACHE MIT DER BAULEITUNG. MASSABWEICHUNGEN SIND UNVERZÜGLICH MITZUTEILEN.

Sämtliche Farböne nach Angabe des Architekten. Alle tragenden und konstruktiven Bauteile müssen nach geprüfter statischer Berechnung hergestellt werden.
Es wird ausdrücklich darauf hingewiesen, dass sämtliche Ausführungen der Leistungen nach den anerkannten Regeln der Technik und unter Einhaltung aller Normen, baurechtlichen Vorschriften und Herstellerrichtlinien auszuführen sind.
Alle Durchbrüche und Schlitz für Sanitär-, Heizungs-, Lüftungs- und Elektrotechnik sind ausschließlich den Ausführungsplänen der Fachingenieure zu entnehmen.
Die angegebenen Schalldämmmaße gelten für das betreffende Bauteil unter Berücksichtigung aller Anschlüsse und flankierenden Bauteile.

ALLE ÖFFNUNGS- UND BRÜSTUNGSMASSE BEZIEHEN SICH AUF OKFF

ENTWURFSPLANUNG

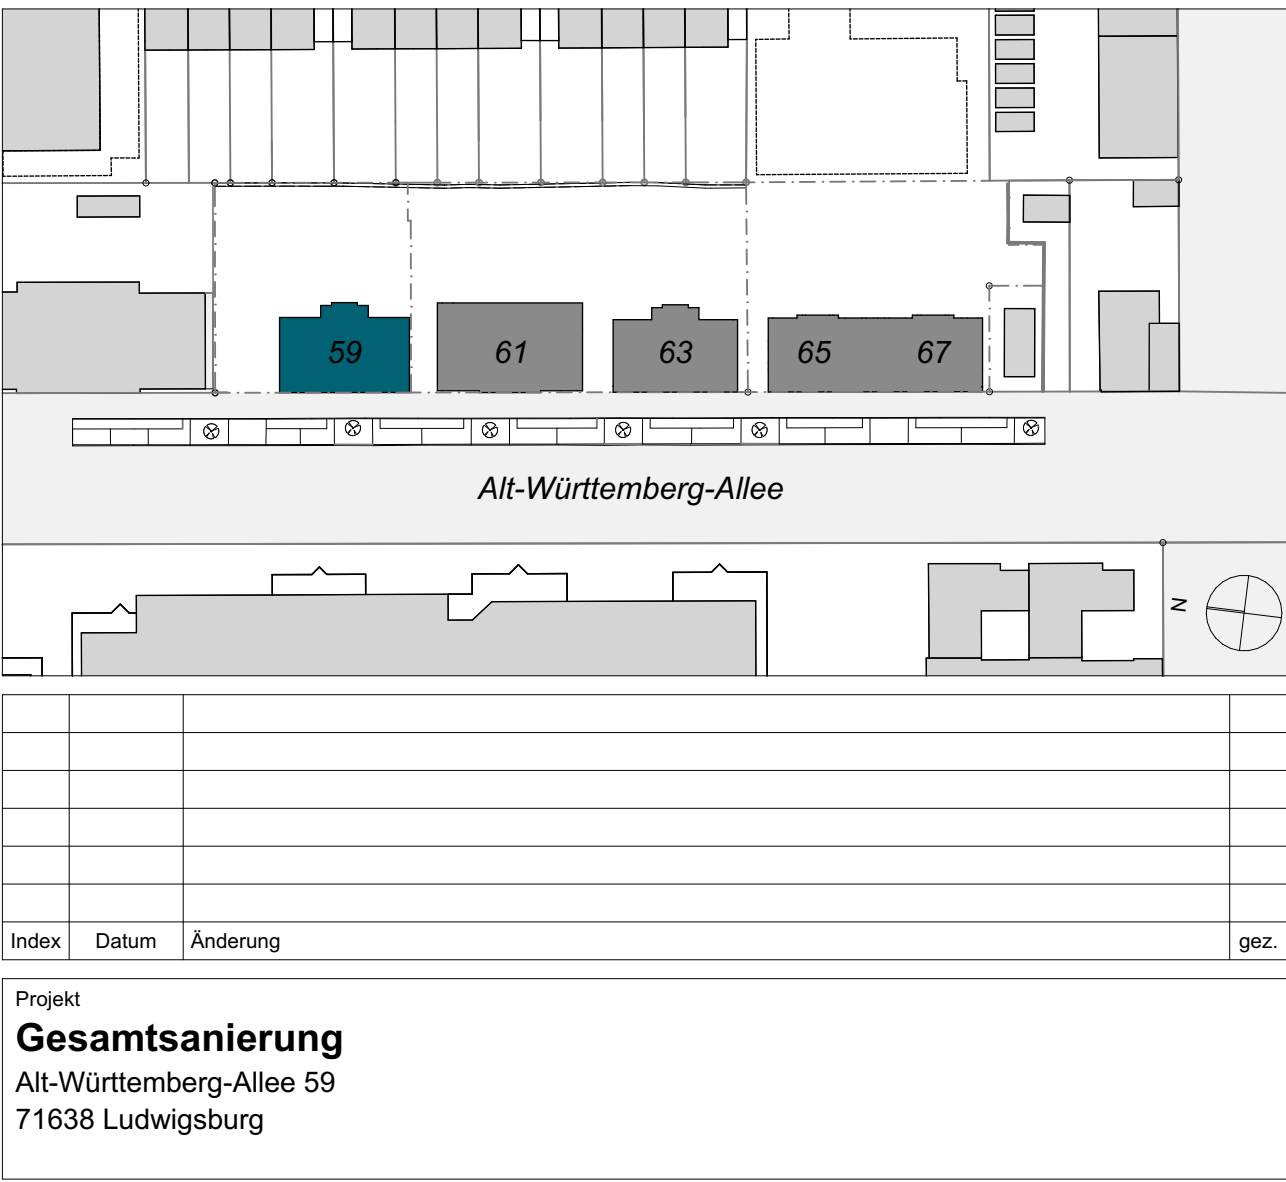

Bauherr Bundesanstalt für Immobilienaufgaben Olgastraße 13 70182 Stuttgart /		Datum, Unterschrift, Stempel		
Planinhalt Grundriss 2.Obergeschoss	Plankodierung 6108.018_59_A5_G+02_004_P			
Projekt-Nr. 57-4-6108.018	Datum: 03.02.2026	Blattgröße: DIN A1	Maßstab: 1:50	gez.: #Planer:in ID