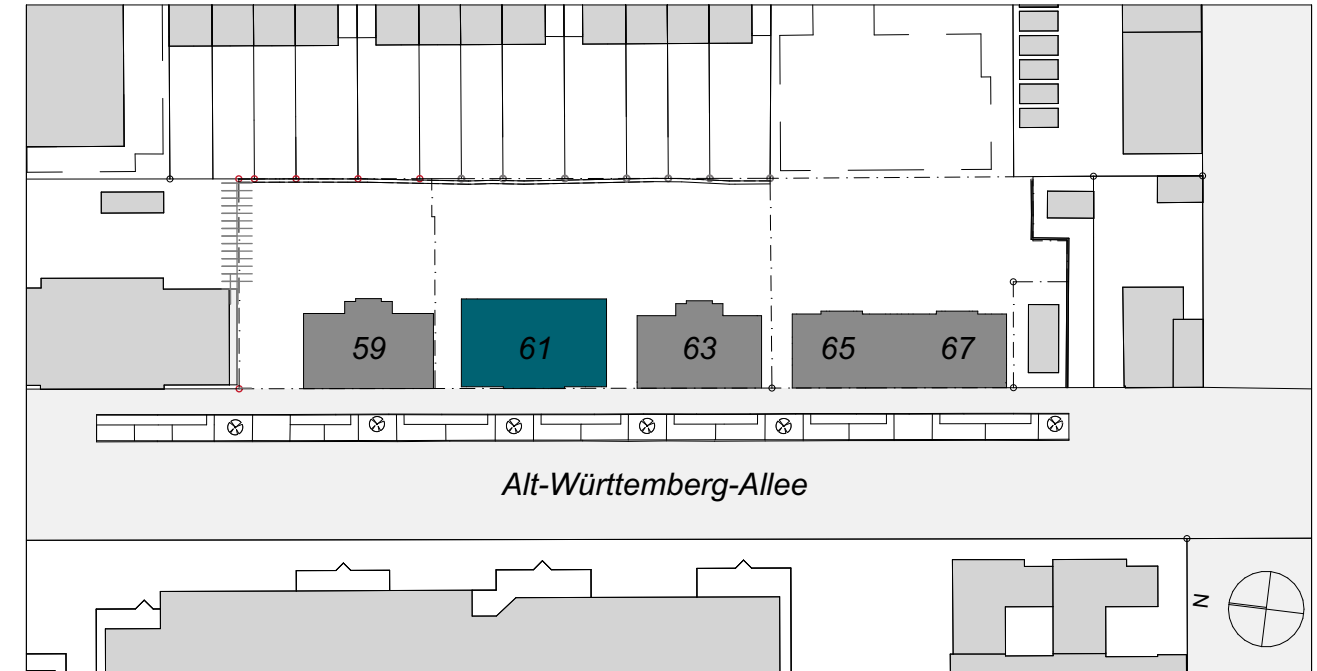
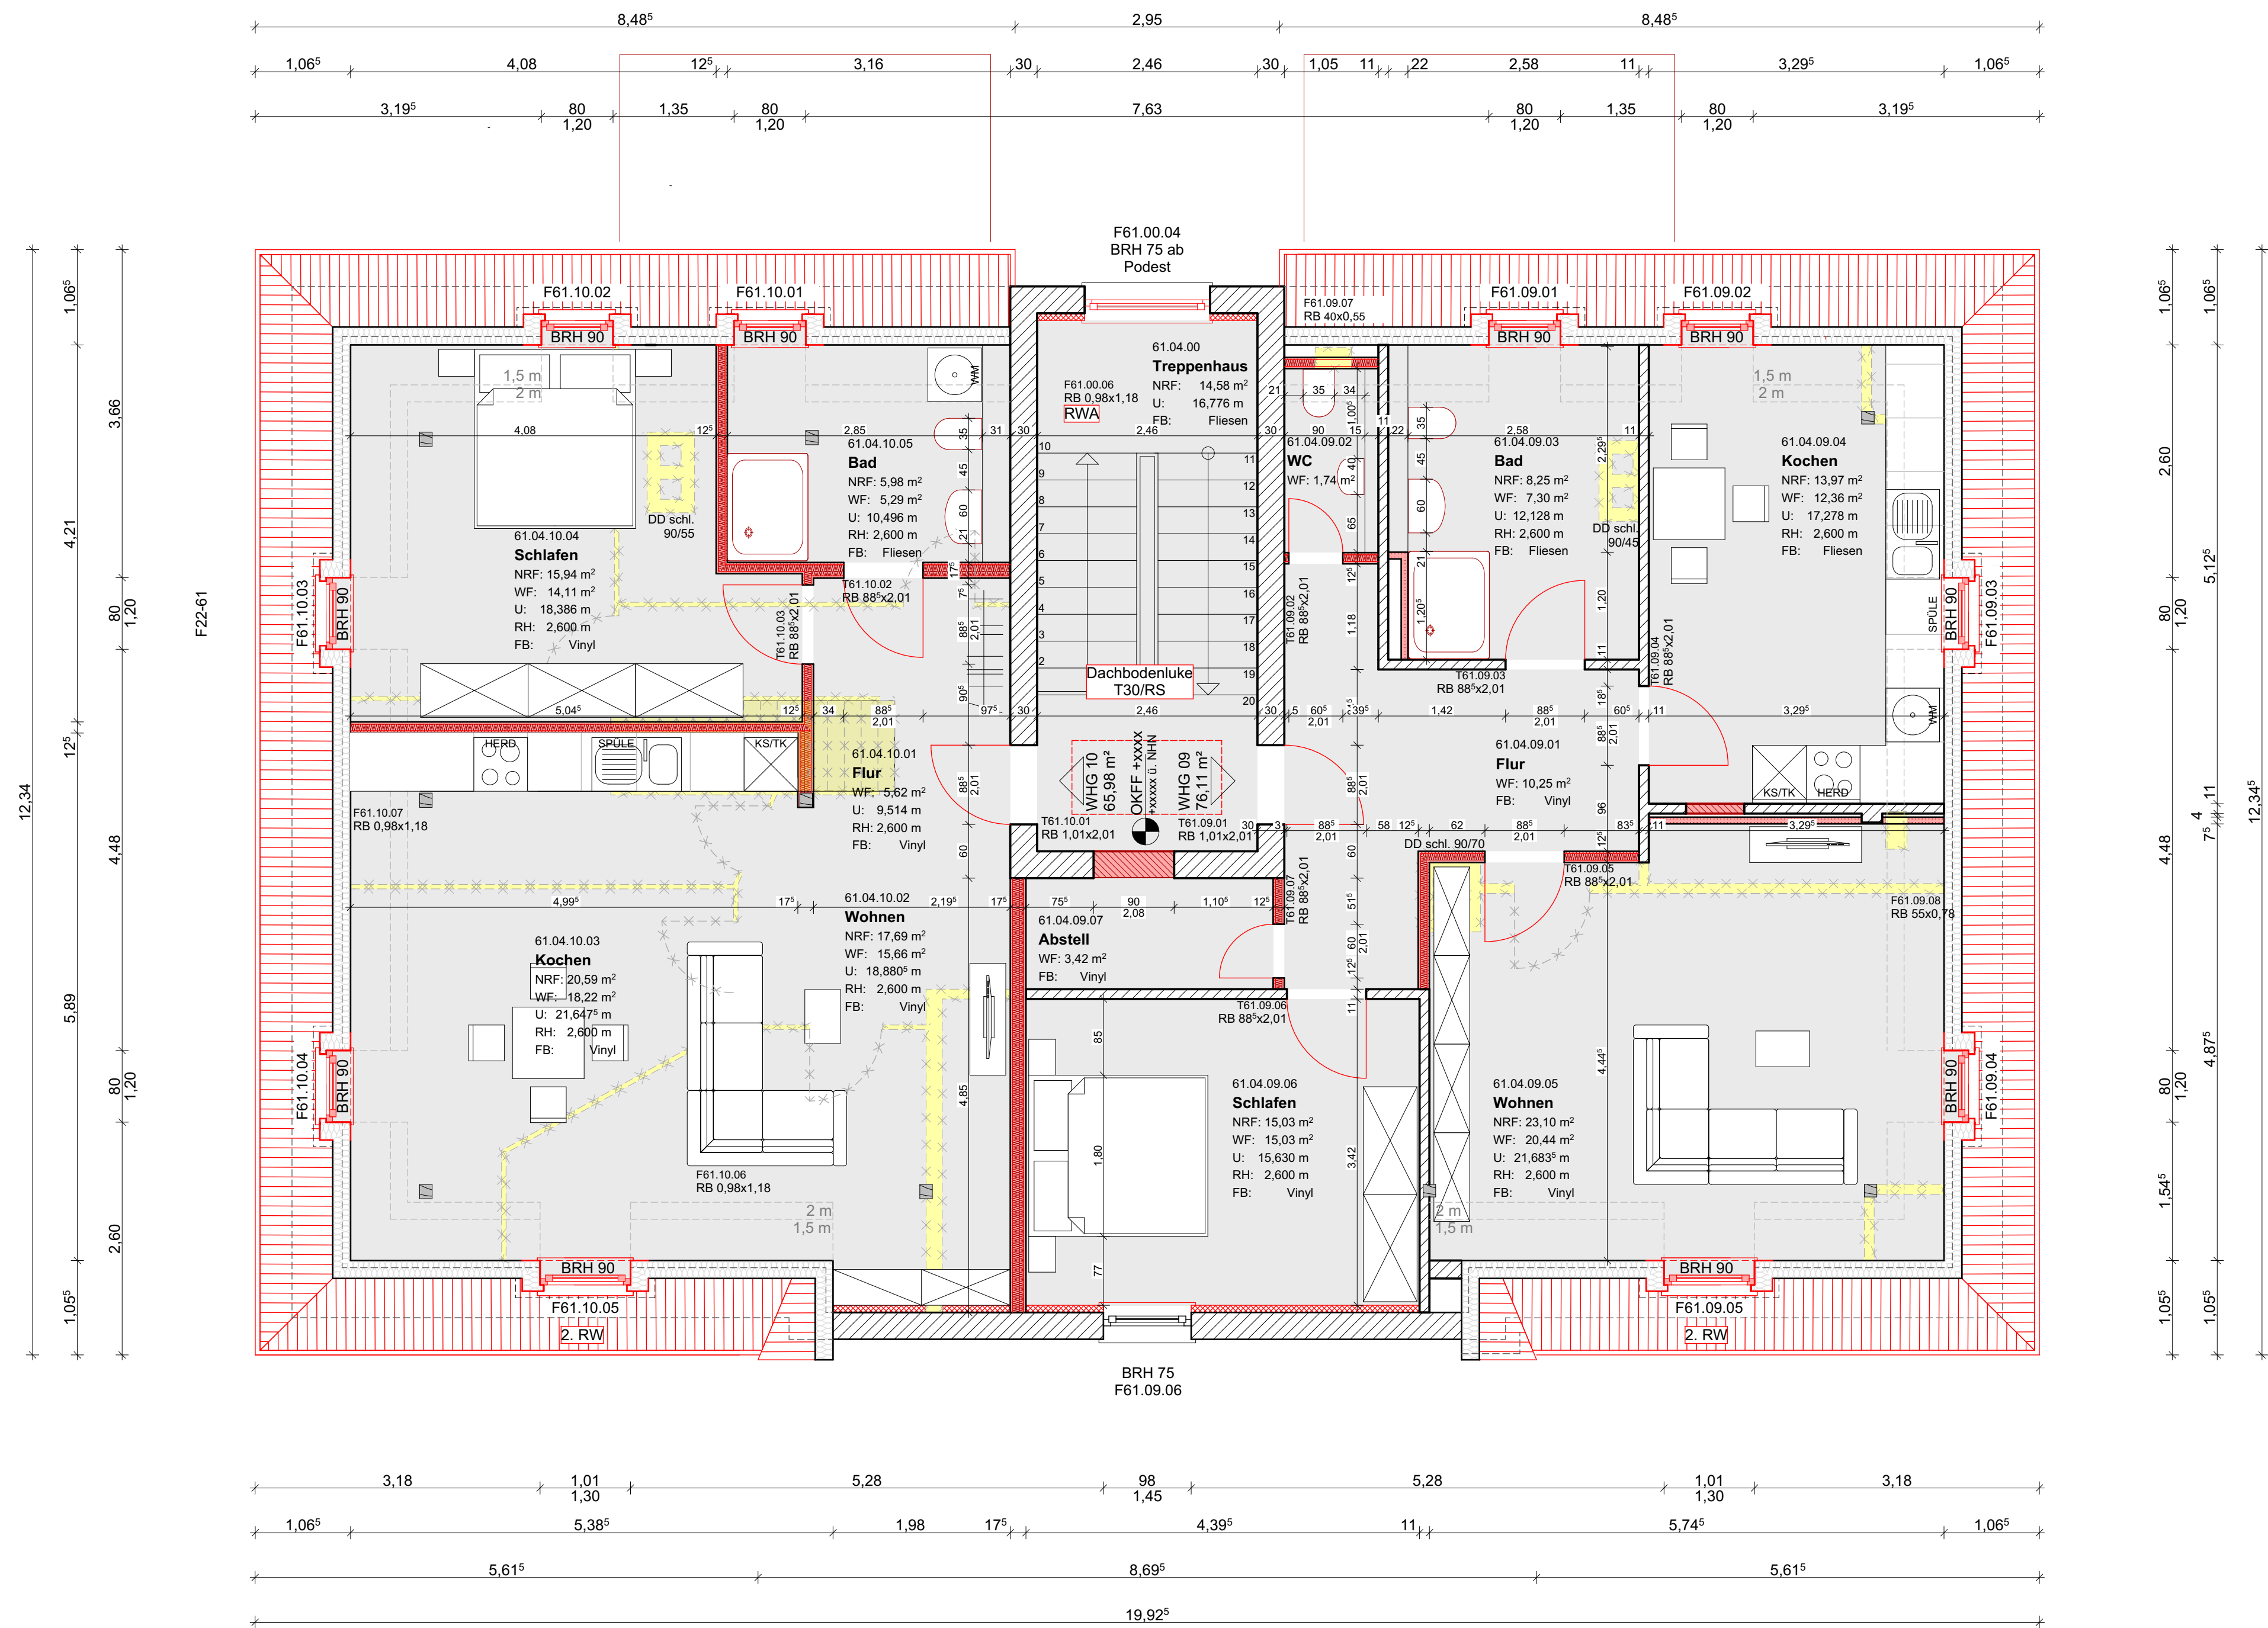


ALLE ÖFFNUNGS- UND BRÜSTUNGSMASSE BEZIEHEN SICH AUF OKFF

[illegible]

Bauherr Bundesanstalt für Immobilienaufgaben					Datum, Unterschrift, Stempel	
Olgastraße 13 70182 Stuttgart /						
Planinhalt Grundriss Dachgeschoss			Plankodierung 6108.018_61_A5_G+04_005P			
Projekt-Nr.: 57-4-6108.018			Datum: 03.02.2026		Blattgröße: DIN A1	Maßstab: 1:50
					gez.:	