
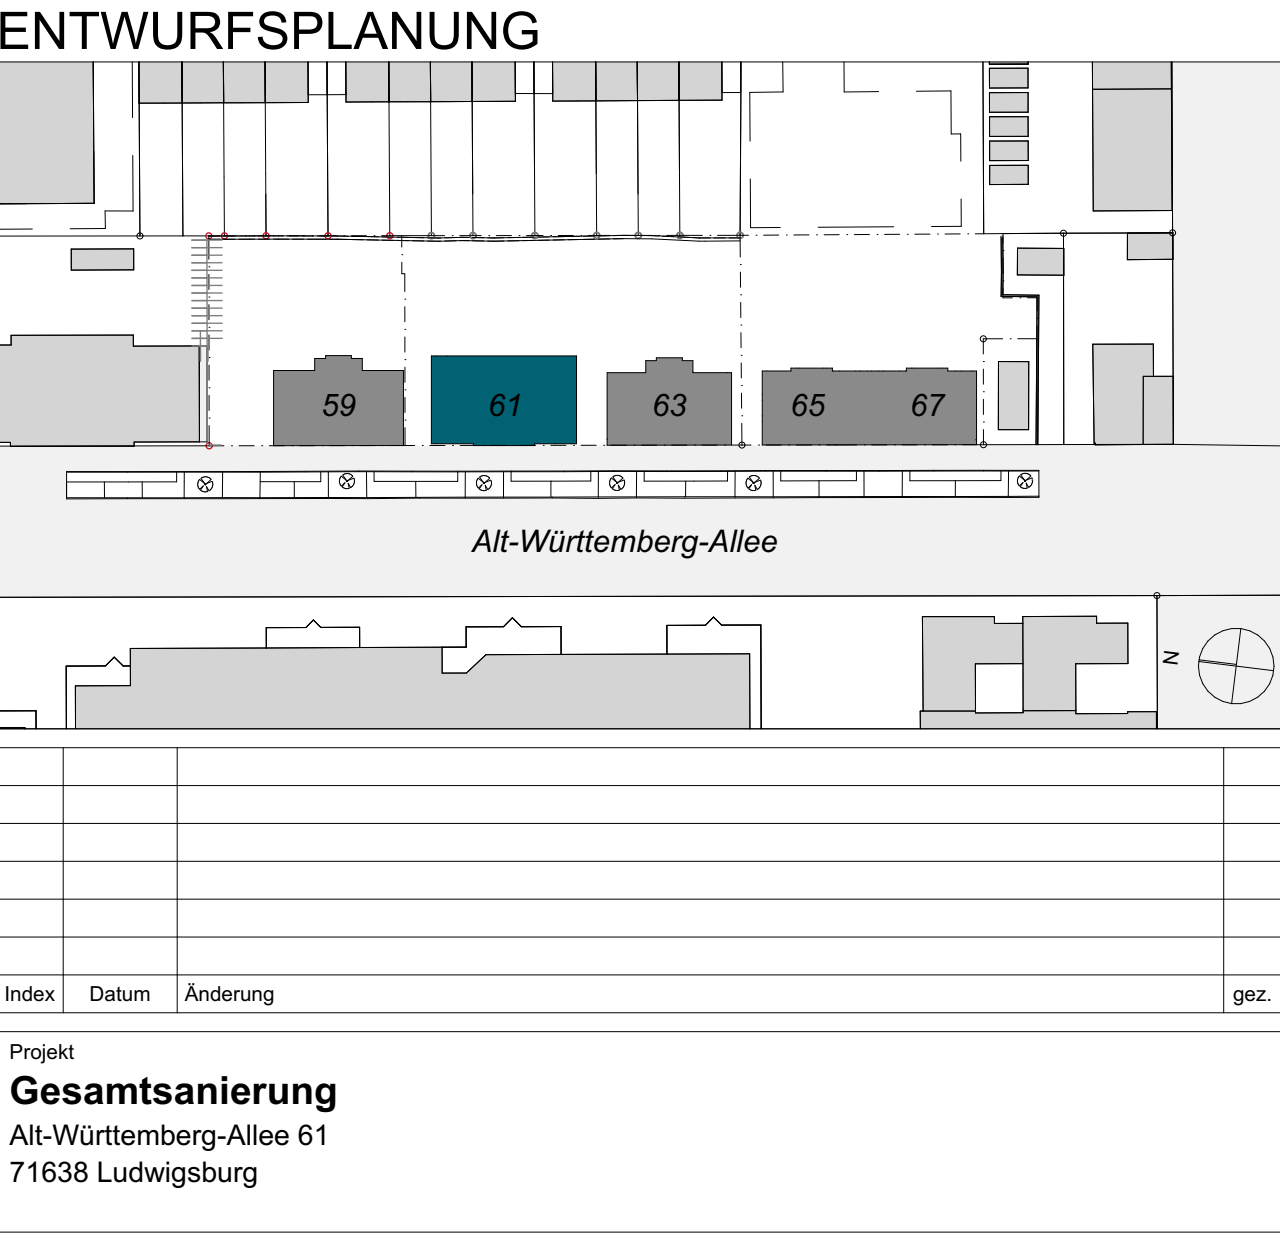


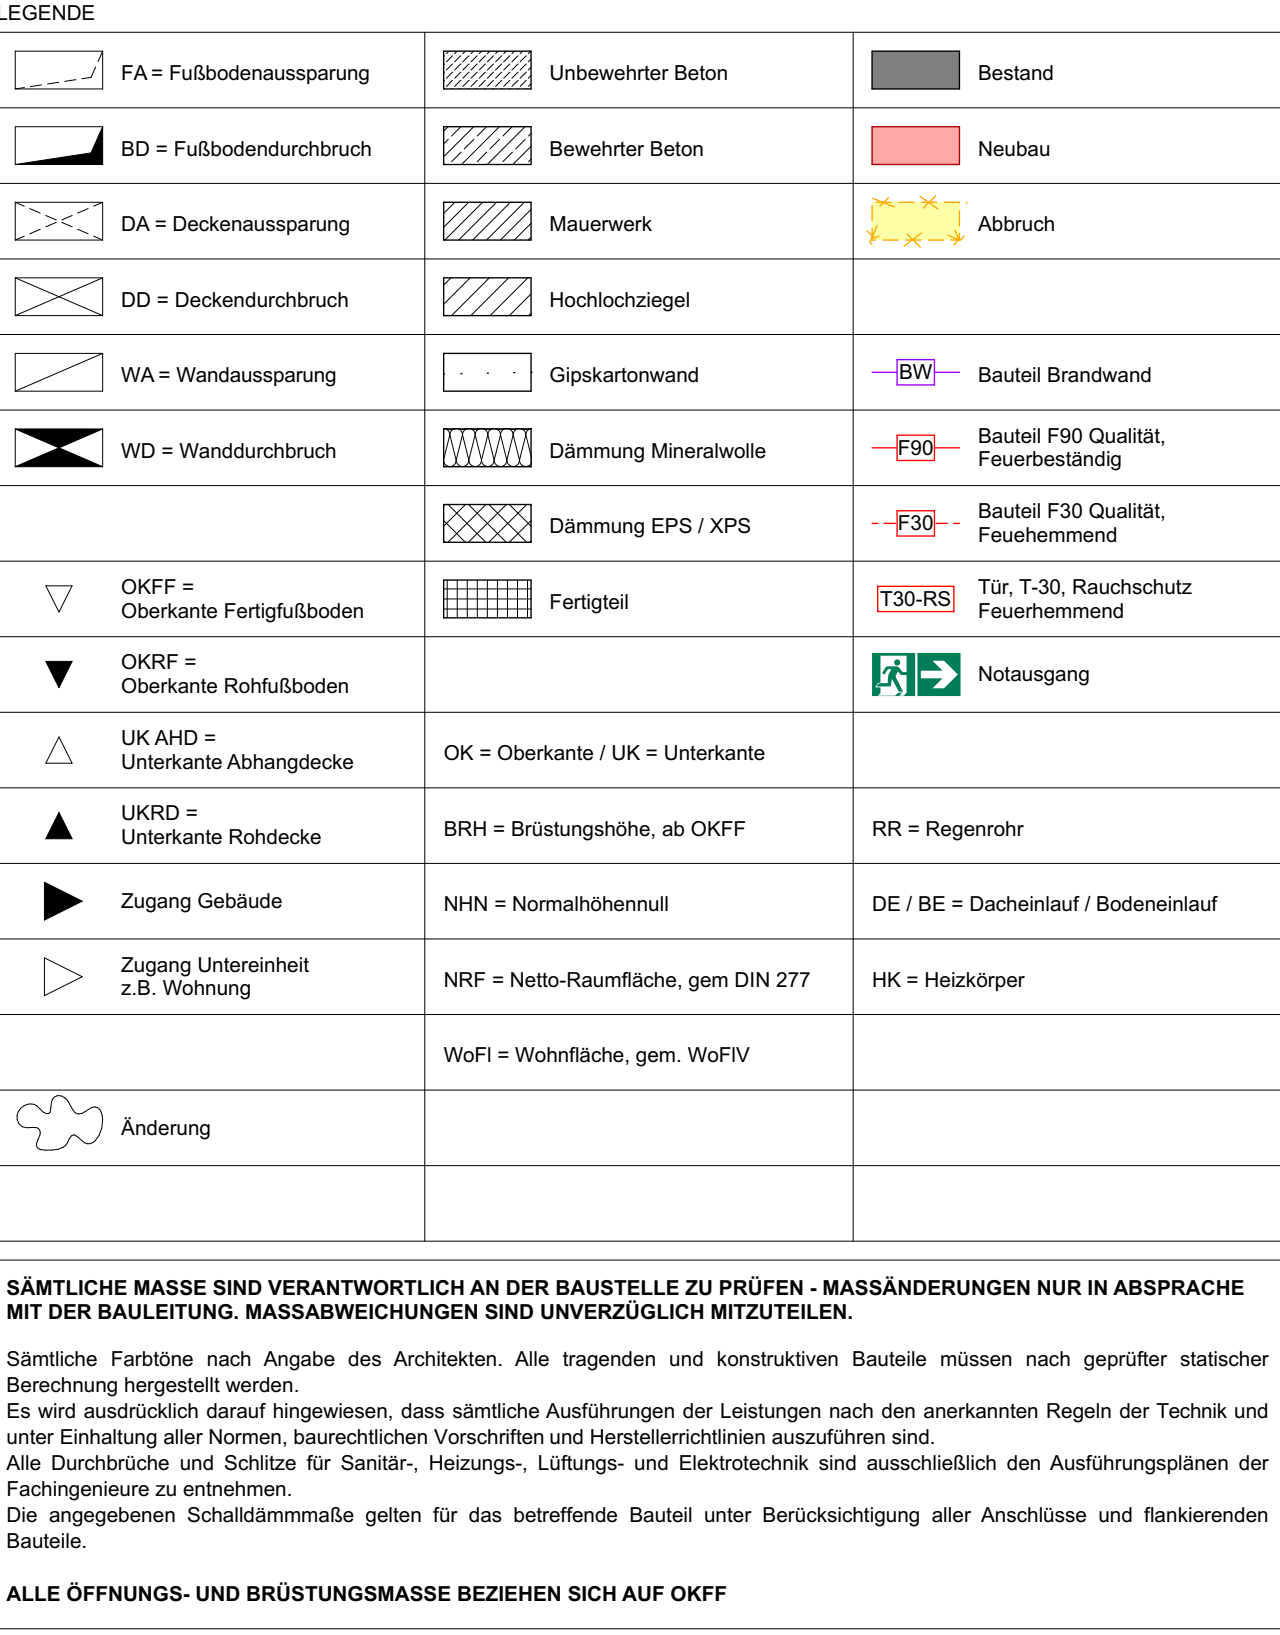

Bauherr Bundesanstalt für Immobilienaufgaben					Datum, Unterschrift, Stempel	
Olgastraße 13 70182 Stuttgart /						
Planinhalt Grundriss Spitzboden			Plankodierung 6108.018_61_A5_G+05_005P			
Projekt-Nr. 57-4-6108.018			Datum: 03.02.2026	Blattgröße: DIN A1	Maßstab: 1:50	gez.: