


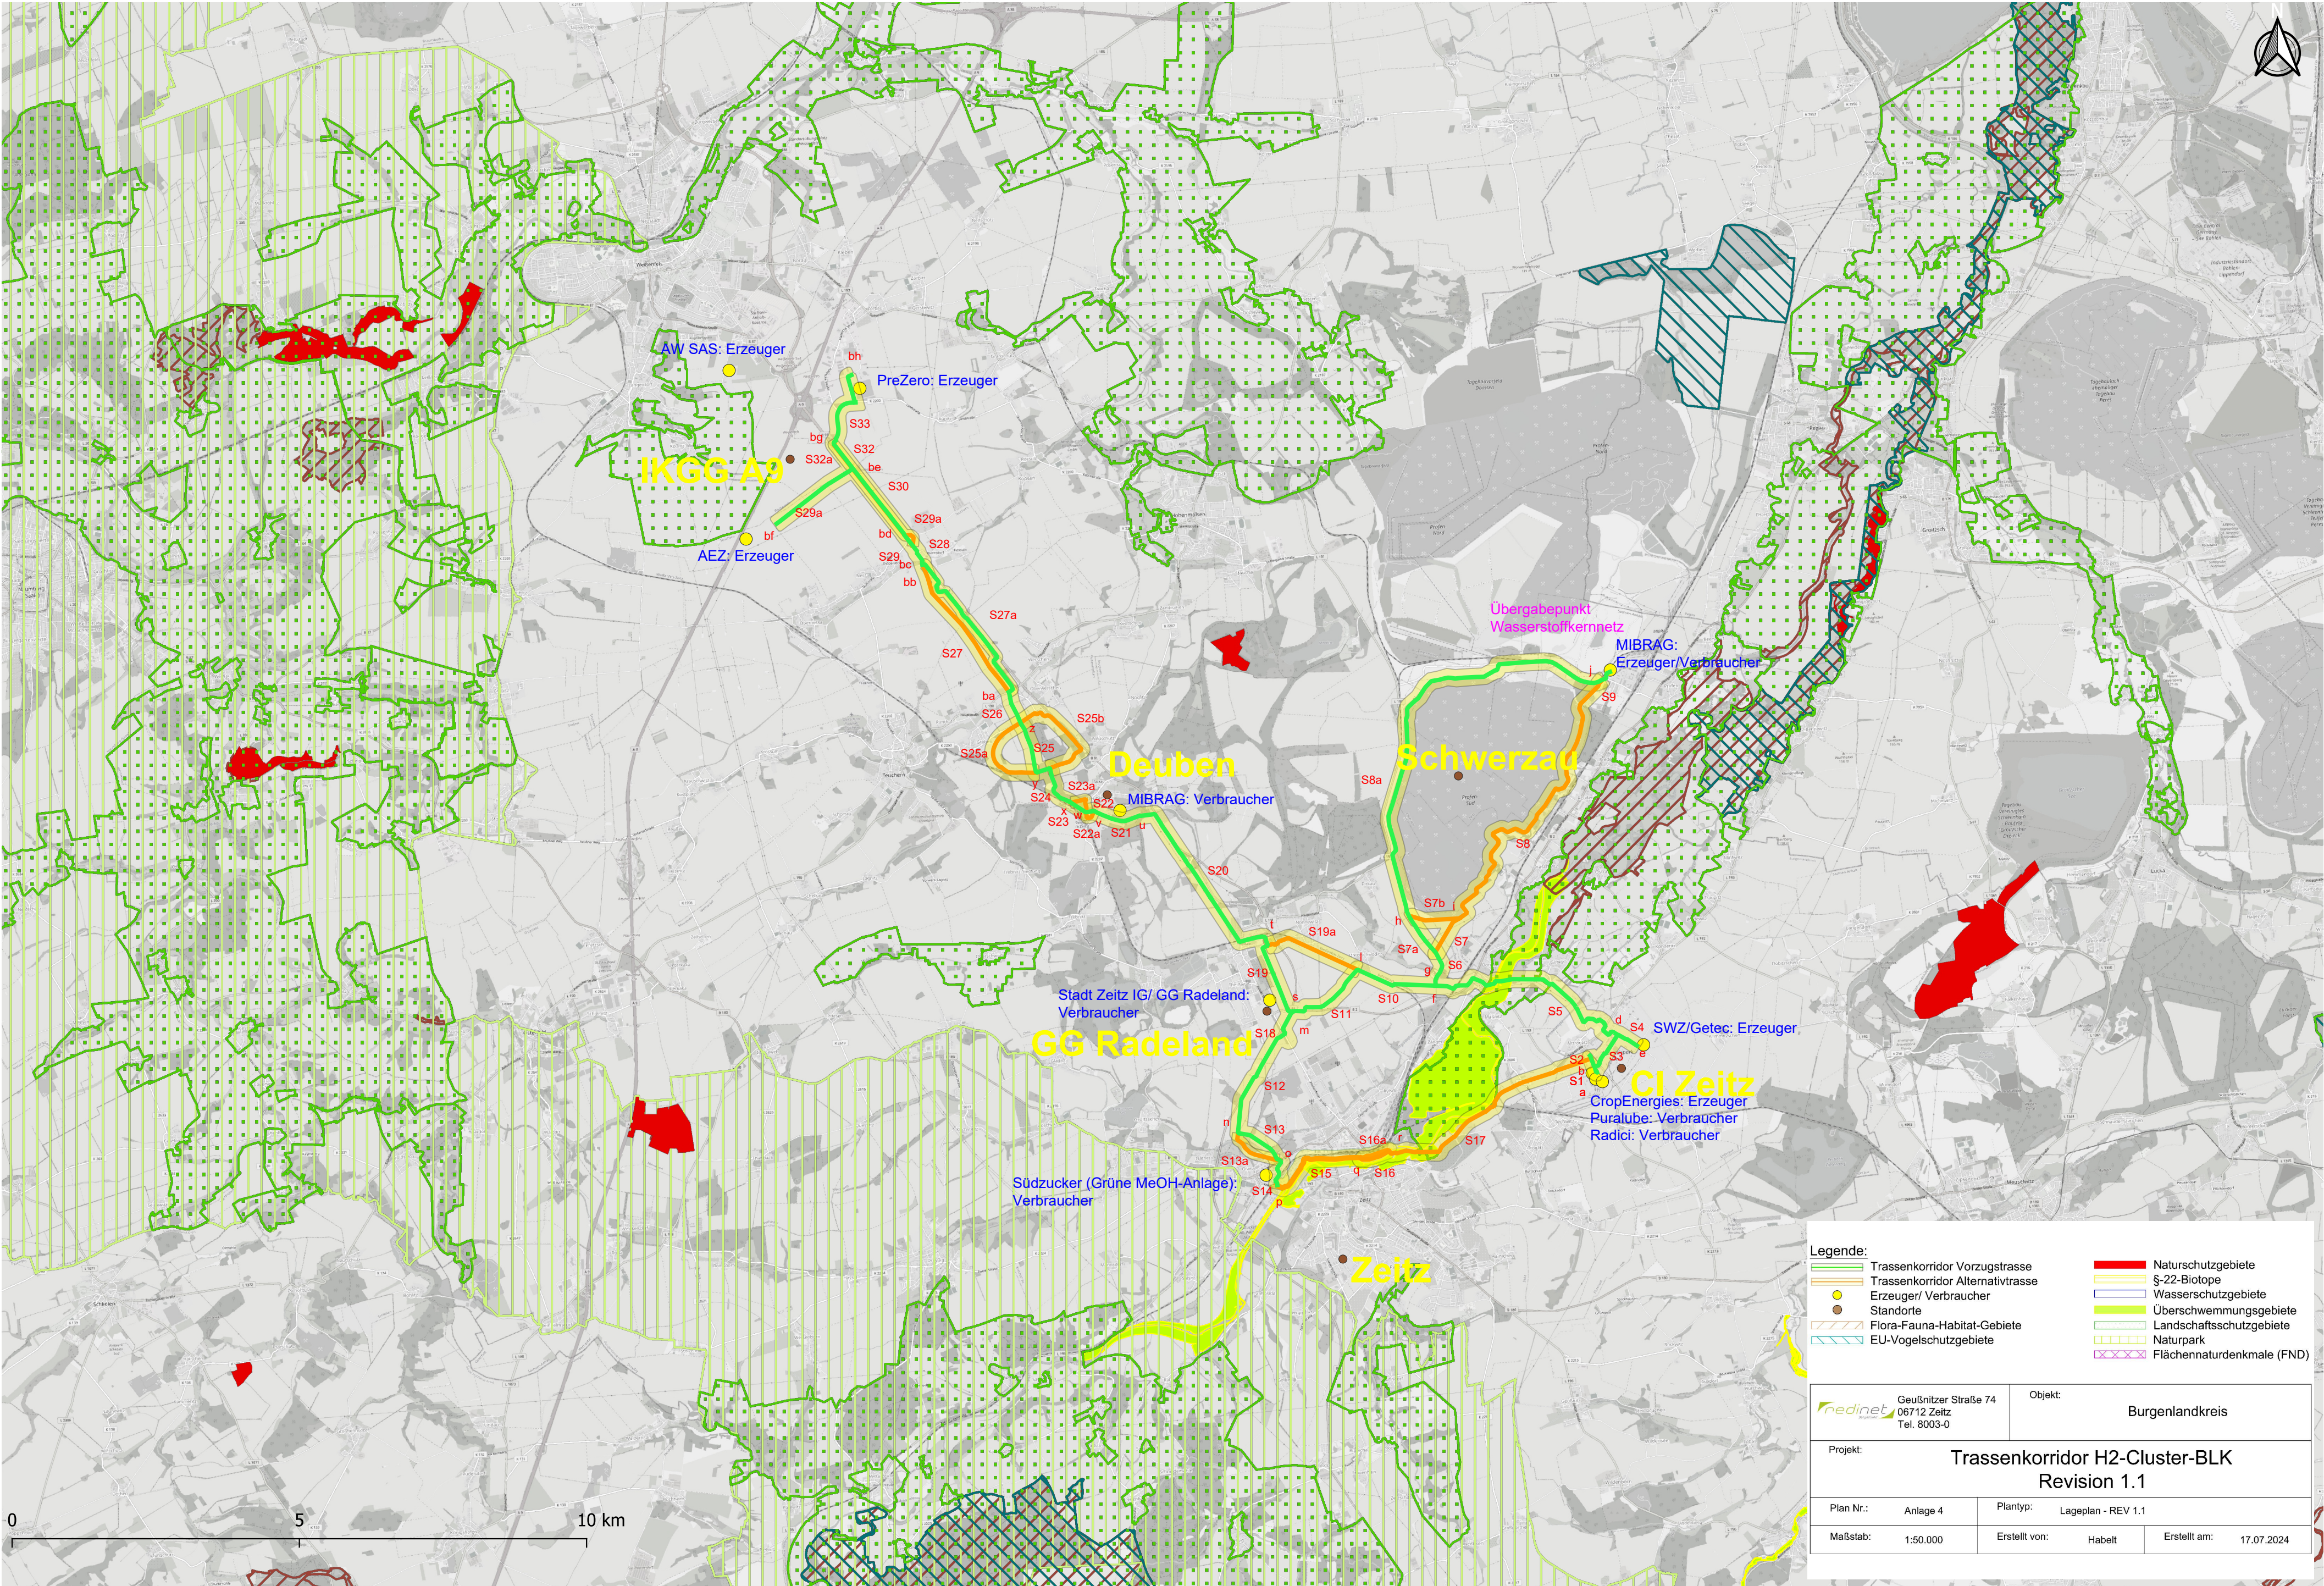

Legende:

Trassenkorridor Vorzugstrasse

Trassenkorridor Alternativtrasse

Erzeuger/ Verbraucher Standorte

Flora-Fauna-Habitat-Gebiete

EU-Vogelschutzgebiete

Naturschutzgebiete

§-22-Biotope

Wasserschutzgebiete

Überschwemmungsgebiete

Landschaftsschutzgebiete

Naturpark

Flächennaturdenkmale (FND)

redinet

Geußnitzer Straße 74
06712 Zeitz
Tel. 8003-0

Objekt:

Burgenlandkreis

Projekt:

Trassenkorridor H2-Cluster-BLK
Revision 1.1

Plan Nr.:Anlage 4

Plantyp: Lageplan - REV 1.1

Maßstab: 1:50.000

Erstellt von: Habelt

Erstellt am: 17.07.2024