


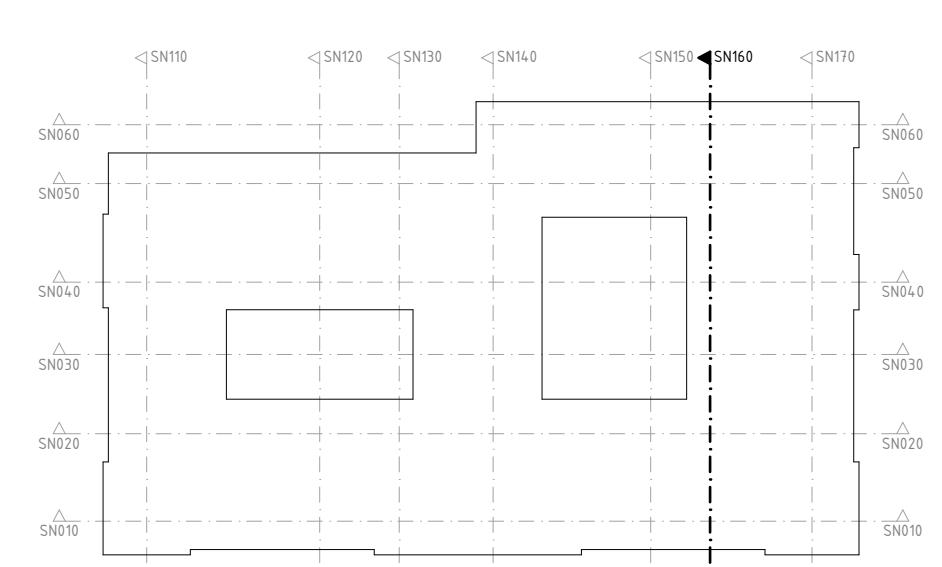

Hilfe
- Alle Maßnahmen auf den Plänen sind von Beginn der jeweiligen Arbeiten an Bau zu überprüfen. Bei Nichtübereinstimmung mit den tatsächlichen Gegebenheiten ist die Bauleitung unverzüglich zu informieren. Dies gilt auch bei Widersprüchen und/oder erkennbaren Planungsfehlern. - Höhenlinien beziehen sich auf den relativen Nullpunkt $\pm 0,00$. - Der relative Nullpunkt $\pm 0,00$ entspricht $\pm 117 \text{ m i. NN}$. - Öffnungsflächen von Türen sind Rotbaumaße und beziehen sich auf OKKF des jeweiligen Raumes. - Brüstungsflächen von Fenstern (Rothbau und Ausbau) beziehen sich auf OKKF des jeweiligen Raumes. - Öffnungsflächen von Fenstern mit Brüstung (Rothbau und Ausbau) beziehen sich auf OK Brüstung (Rothbau und Ausbau). - Öffnungsflächen von Fenstern ohne Brüstung (Rothbau und Ausbau) beziehen sich auf OK Fensterrahmen (Rothbau und Ausbau). - Maße, die mit einer Tilde (-) gekennzeichnet sind, sind Restmaße, die sich aus der Situation im Bestand ergeben. Diese Maßangaben können in Abfall von der Angabe in Plan abweichen.

- Diese Planunterlagen gelten nur in Zusammenhang mit den Fachplanungsunterlagen (Tragwerk, Haustechnik, Schadstoffsanierung usw.)
- Für Rohbauangaben sind insbesondere die Planungen Tragwerk zu beachten.

<u>Legende Allgemein</u>	<u>Abkürzungen</u>
A) Raumstempel	AD Abhangdecke
Raumnummer	ADA Abhangdecke mit Akustikfunktion
Raumname	ADAK Abhangdecke mit Akustik- und Kühlfunktion

Raumhöhe	ADK	Abhangdecke mit Kühlfunktion
Nettoraumfläche	AK	Außenkante
B) Detailverweis	AS	Absturzsicherung
	BD	Bodendurchbruch
	BDD	Betondeckendecke

Kurzbezeichnung des Plans

A300	— oben	Kostengruppe	BMA	Brandmideinlage
A200	— unten	Planart + Plannummer	BP	Bodenplatte
			BR	Brüstung
			BRH	Brüstungshöhe (von OKFF)
			BS	Bodenschlitz
☐ Höherkote ☒ OKFF bez. auf ±0.00				

OKRO bez. auf $\pm 0,00$	BW	Brandwand
D) Gültigkeitsgrenze	DA	Dachaufsicht
	DD	Deckendurchbruch
	DE	Detail
	DF	Dachfläche

	DG	Dachgeschoss
	dt	dichtschließend
Verbindlich gültig ist nur der in Plankopf benannte Teil.	dtS	dicht- und selbstschließend
	DS#	Deckensegel
Grundriss	EG	Erdgeschoss

zeiW 31,70 = -3,03 gemäß FiS-Broker	ELT	Gewerk Elektrotechnik
zeiGW 32,00 = -2,13 gemäß GWG von BBG	FLT	Gewerk Feuerlöschtechnik
	FR	Fällrohr
	FT	Fördertechnik
	fb	feuerbeständig

	Th	Feuerhemmend
	GK	Gipskarton
	GLT	Gebüddelsteintechnik
	H	Gewärk Heizung
	IK	Innenkante

K	Gewerk Kälte
KB	Kettbohrung
L	Gewerk Lüftung
MW	Mauerwerk
nb	nicht brennbar

0	Obergeschoss
OK	Oberkante
OKBD	Oberkante Bestandsdecke
OKBP	Oberkante Bodenplatte
OKFF	Oberkante Fertigfußboden

	OKFP	Oberkante Fertigpodeest
	OKRD	Oberkante Rohdecke
	OKRP	Oberkante Rohpodeest
	OKS	Oberkante Sohle
	RA	Rohrachse

08	Rohbau
08SW	Rohbauschwelle (OK von OKFF)
09	Rohdecke
rdts	rauchdicht und selbstschließend
Revi	Revisionsöffnung

RH	Raumhöhe
RK	Revisionsklappe
RW	Regenwasser
S	Gewerk Sanitär
S	Schacht

S8	Sichtbeton
SS0	Stahlsteindecke
ST	Stütz
StB	Stahlbeton
TB	Trockenbau

U	Untergeschoss
UK	Unterkannte
UKDA	Unterkannte Deckenanschluss
UKFD	Unterkannte Fertigdecke
UKRD	Unterkannte Rohdecke

UKST	Unterkante Sturz
UZ	Unterzug
ÜZ	Überzug
WBKD	Wellblechklappendecke
WD	Wanddurchbruch

wNB	widerstandsfähig gegen mechanische Beanspruchung
WS	Wendeschütz
zeHGW	zu erwartender höchster Grundwasserstand
zeMW	zu erwartender mittlerer Grundwasserstand
ZG	Zwischengeschoss

Schriftarten und Symbole							
	Beton (unbewehrt)		Mauerwerk Bestand		Systemtrennwand		Wärmedämmung
	Stahlbeton		Mauerwerk neu		Brickputztreppenwand		Doppelverglasung

	Stahlbeton		Kalksandstein, MG II SFK 20, RDK 1,8		Akustikdämmung id.R. d = 125 mm		Perimeterdämmung
	Stahlbeton (wasserundurchlässig)		Mauwerk neu, Ziegel, MG II verputzt SFK 20, RDK 2,0		Akustikbekleidung id.R. d = 57 mm		Abgehängte Decke

	Betonwerkstein		Naturstein		Mörtel, Putz		Metall
	Boden, Geröll		Boden, Baugrubenverfüllung		Drainage, Kies		

	Höhenbezug - Projekt		Planschnitt		Änderungswelke		Bereich ohne Freigabe zur Ausführung
	Höhenbezug - ü. NHN		Planschnitt		Änderungswelke		Bereich ohne Freigabe zur Ausführung

Die Grundrisse im Maßstab 1:50 sind zwei Zeichnungen aufgeteilt. Die Gültigkeitsgrenze bei Überschneidungen ergibt sich aus der Gültigkeitsgrenze entsprechend Punkt D.

Schlitz- und Durchbrüche sind wie folgt dargestellt:
Grundrisse A300 GR 000 (Architektentypenplan):
Grundrisse mit allen zur Ausführung erforderlichen Angaben einschließlich der Symbole für die Schlitz- und Durchbrüche,
jedoch ohne deren Bezeichnung und Vermaßung.

Grundrisse A300 SD 000 (Schlitz- und Durchbruchplanung):
Grundrisse mit reduzierter Darstellung (im wesentlichen Wände und Achsen) sowie den Schlitz- und Durchbrüchen einschließlich deren Bezeichnung und Vermessung.

Beide Planunterlagen gelten geschossweise nur zusammen. Eine Indizierung erfolgt immer gleichzeitig für beide Planunterlagen.

LEGENDE			

C	27.08.2025	
B	29.11.2024	
A	02.05.2023	
	03.02.2023	

—	17.03.2021	
B	23.08.2021	
A	18.01.2021	
—	31.03.2020	

Ind.	Datum	
Änderung Hochbau		

Gezeichnet	Geprüft VS			
------------	---------------	--	--	--

senstraße

straße

Dorothea

Mittel

Neustädtische Kirchstraße

 Bundesamt
für Bauwesen und Raumordnung

Raumordnung

BV-Nr. BBR 02468	Bauvorhaben Herrichtung der Liegenschaft für Zwecke des Deutschen Bundestages	Bauherr/Nutzer DEUTSCHER BUNDESTAG Neußländische Kirchstraße 4-5, 10117 Berlin
Blattgröße		

841X1189		
Kurzbezeichnung Plan A 300 SM160	Zeichnung Schnitt	

Maßstab 1:50	Querschnitt 160
-----------------	-----------------

AKS-Schlüssel Hochbau

D	1	0	1	1	7	N	0	4	0	0	A	3	0	0	S	N	1	6	0	-	2	C	-	F
---	---	---	---	---	---	---	---	---	---	---	---	---	---	---	---	---	---	---	---	---	---	---	---	---

Gewerk	HOCHBAU
Datum	24.11.2024

31.03.2020	
AKS-Schlüssel Fachplaner	

Gewerk	Planverfasser Fachplaner
--------	--------------------------

Datum	
-------	--

AKS-Schlüssel: Ausführende Firma

Gewerk	Planverfasser	Ausführende Firma
1	1	1
2	2	2
3	3	3
100	100	100

Datum	

0 / 1189.0 (101m²)