


Schachtgrundriss


Maßstab 1:20

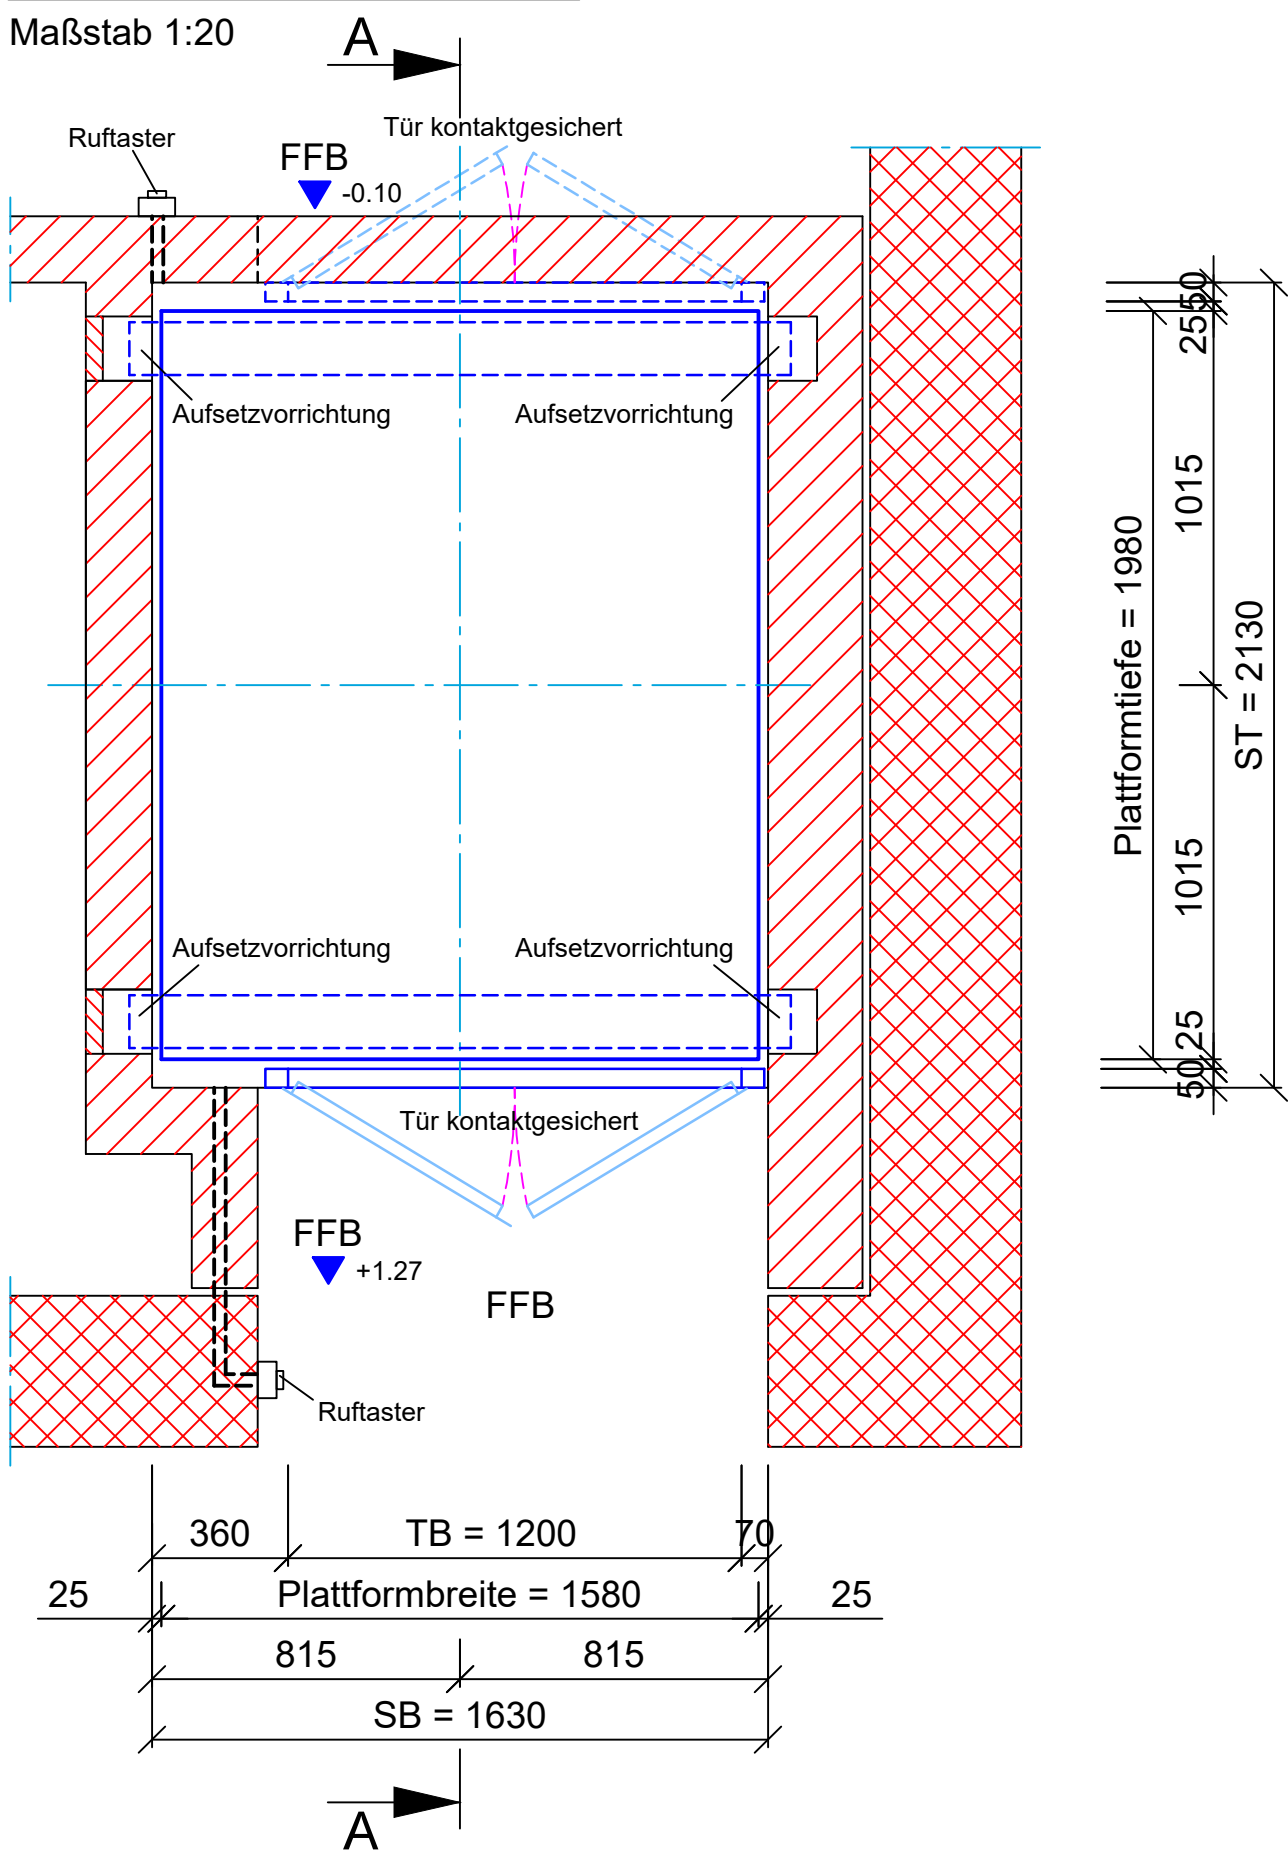

Schnitt


Türaussparungen

Maßstab 1:20 (von Schachttinnenseite aus gesehen)

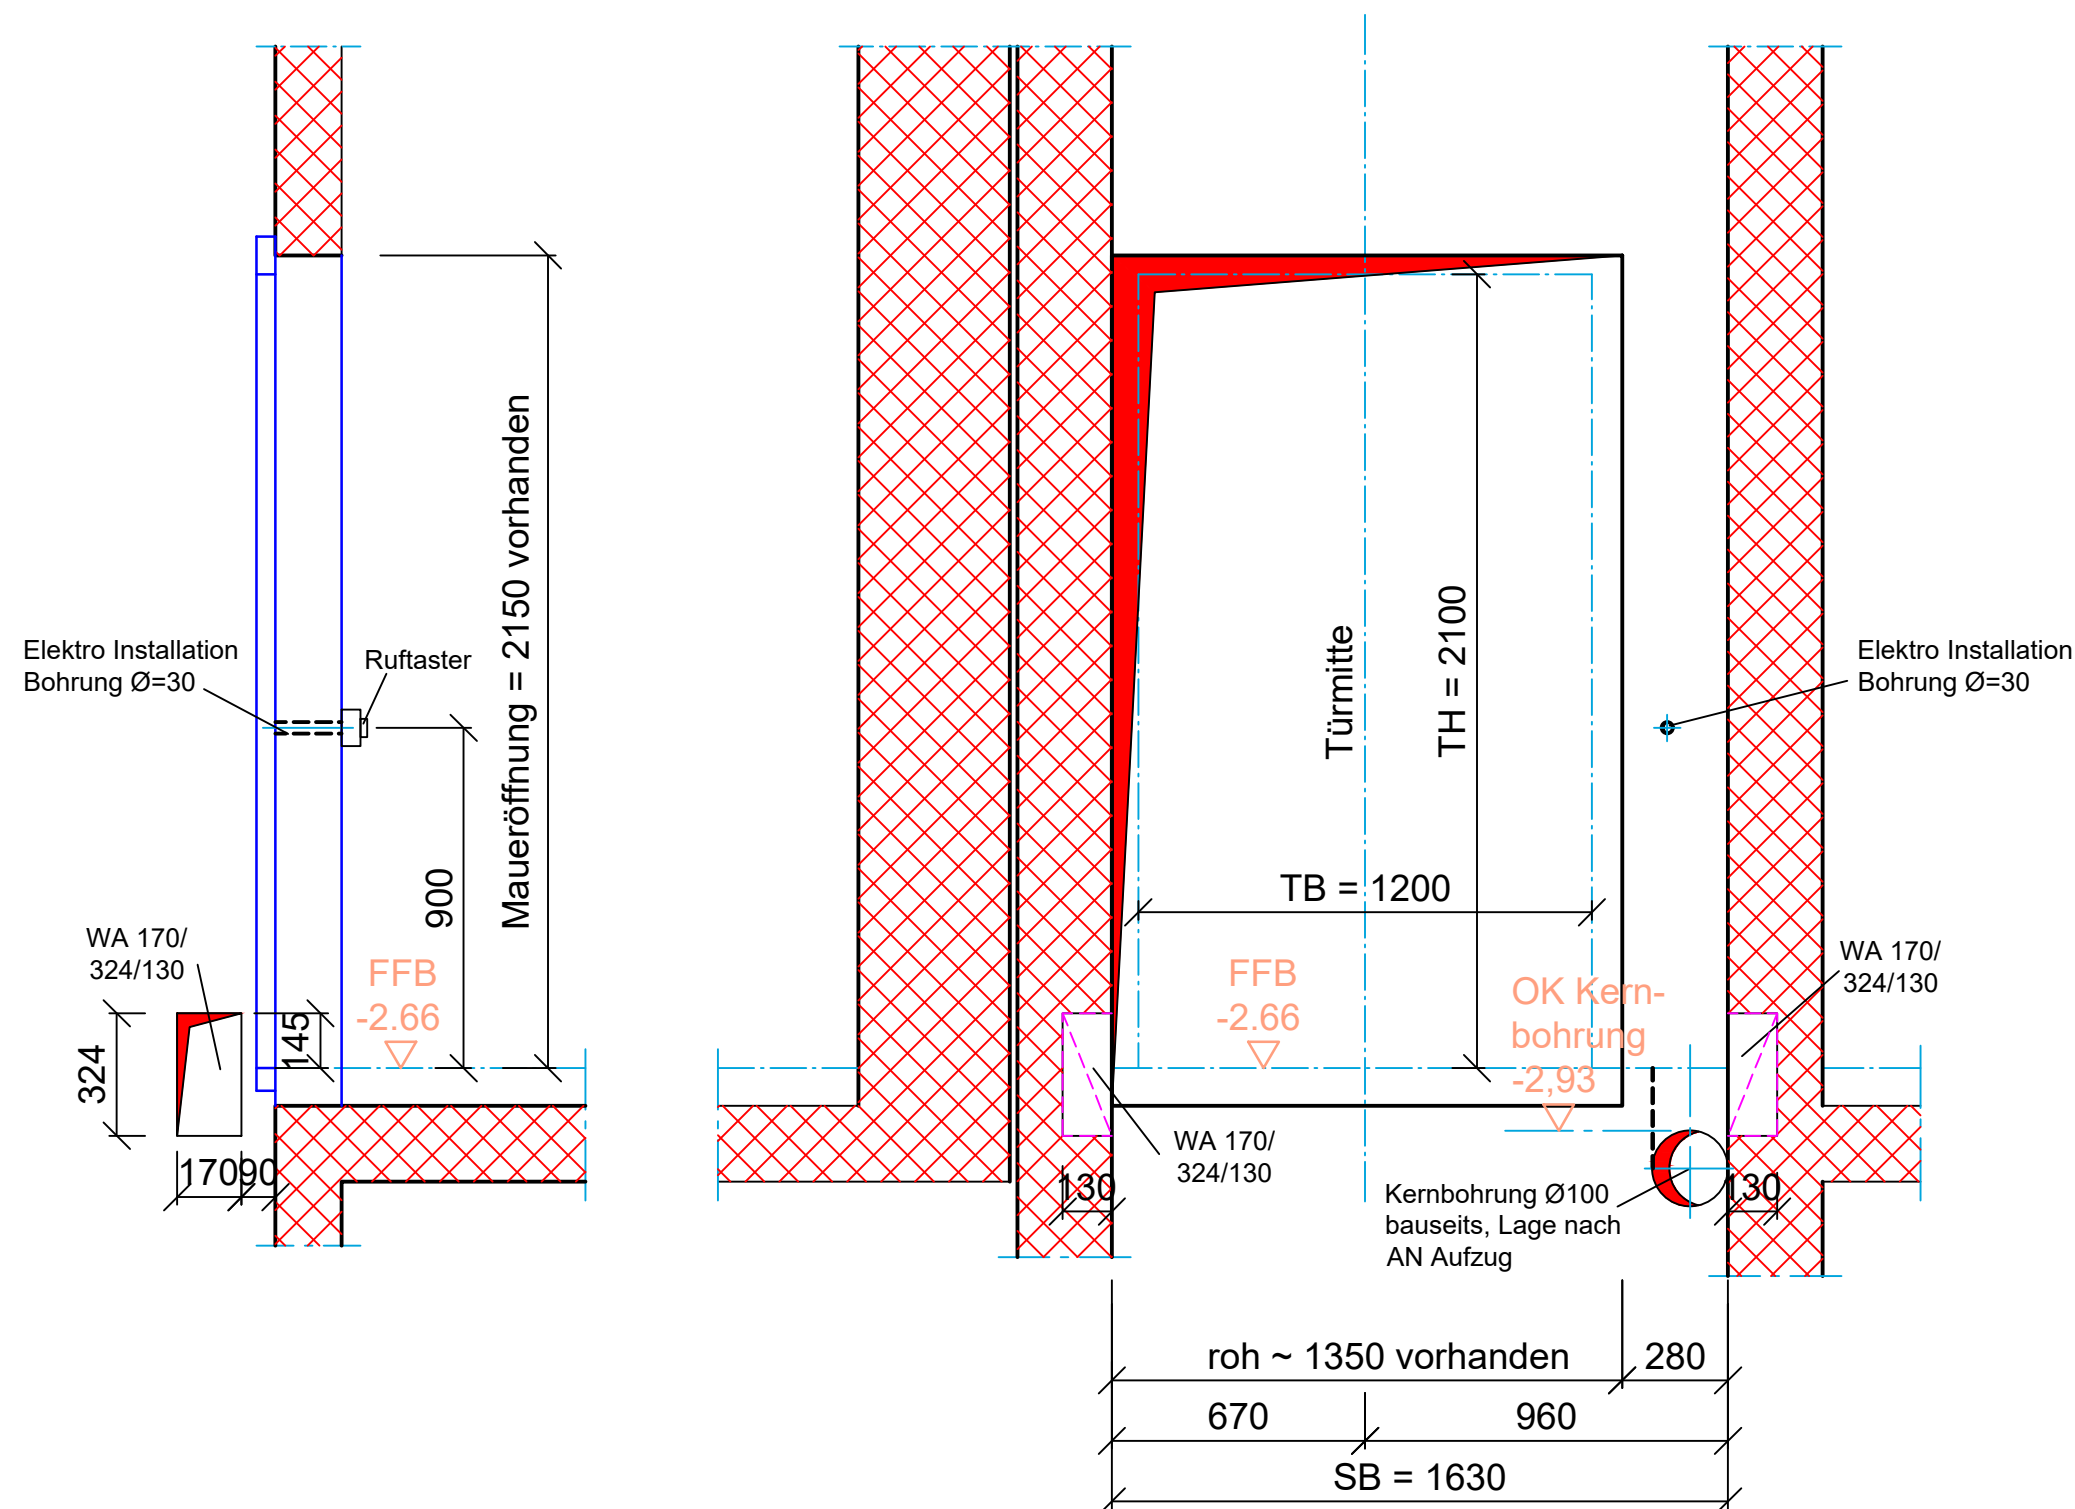


Baugrundriss

Maßstab 1:20

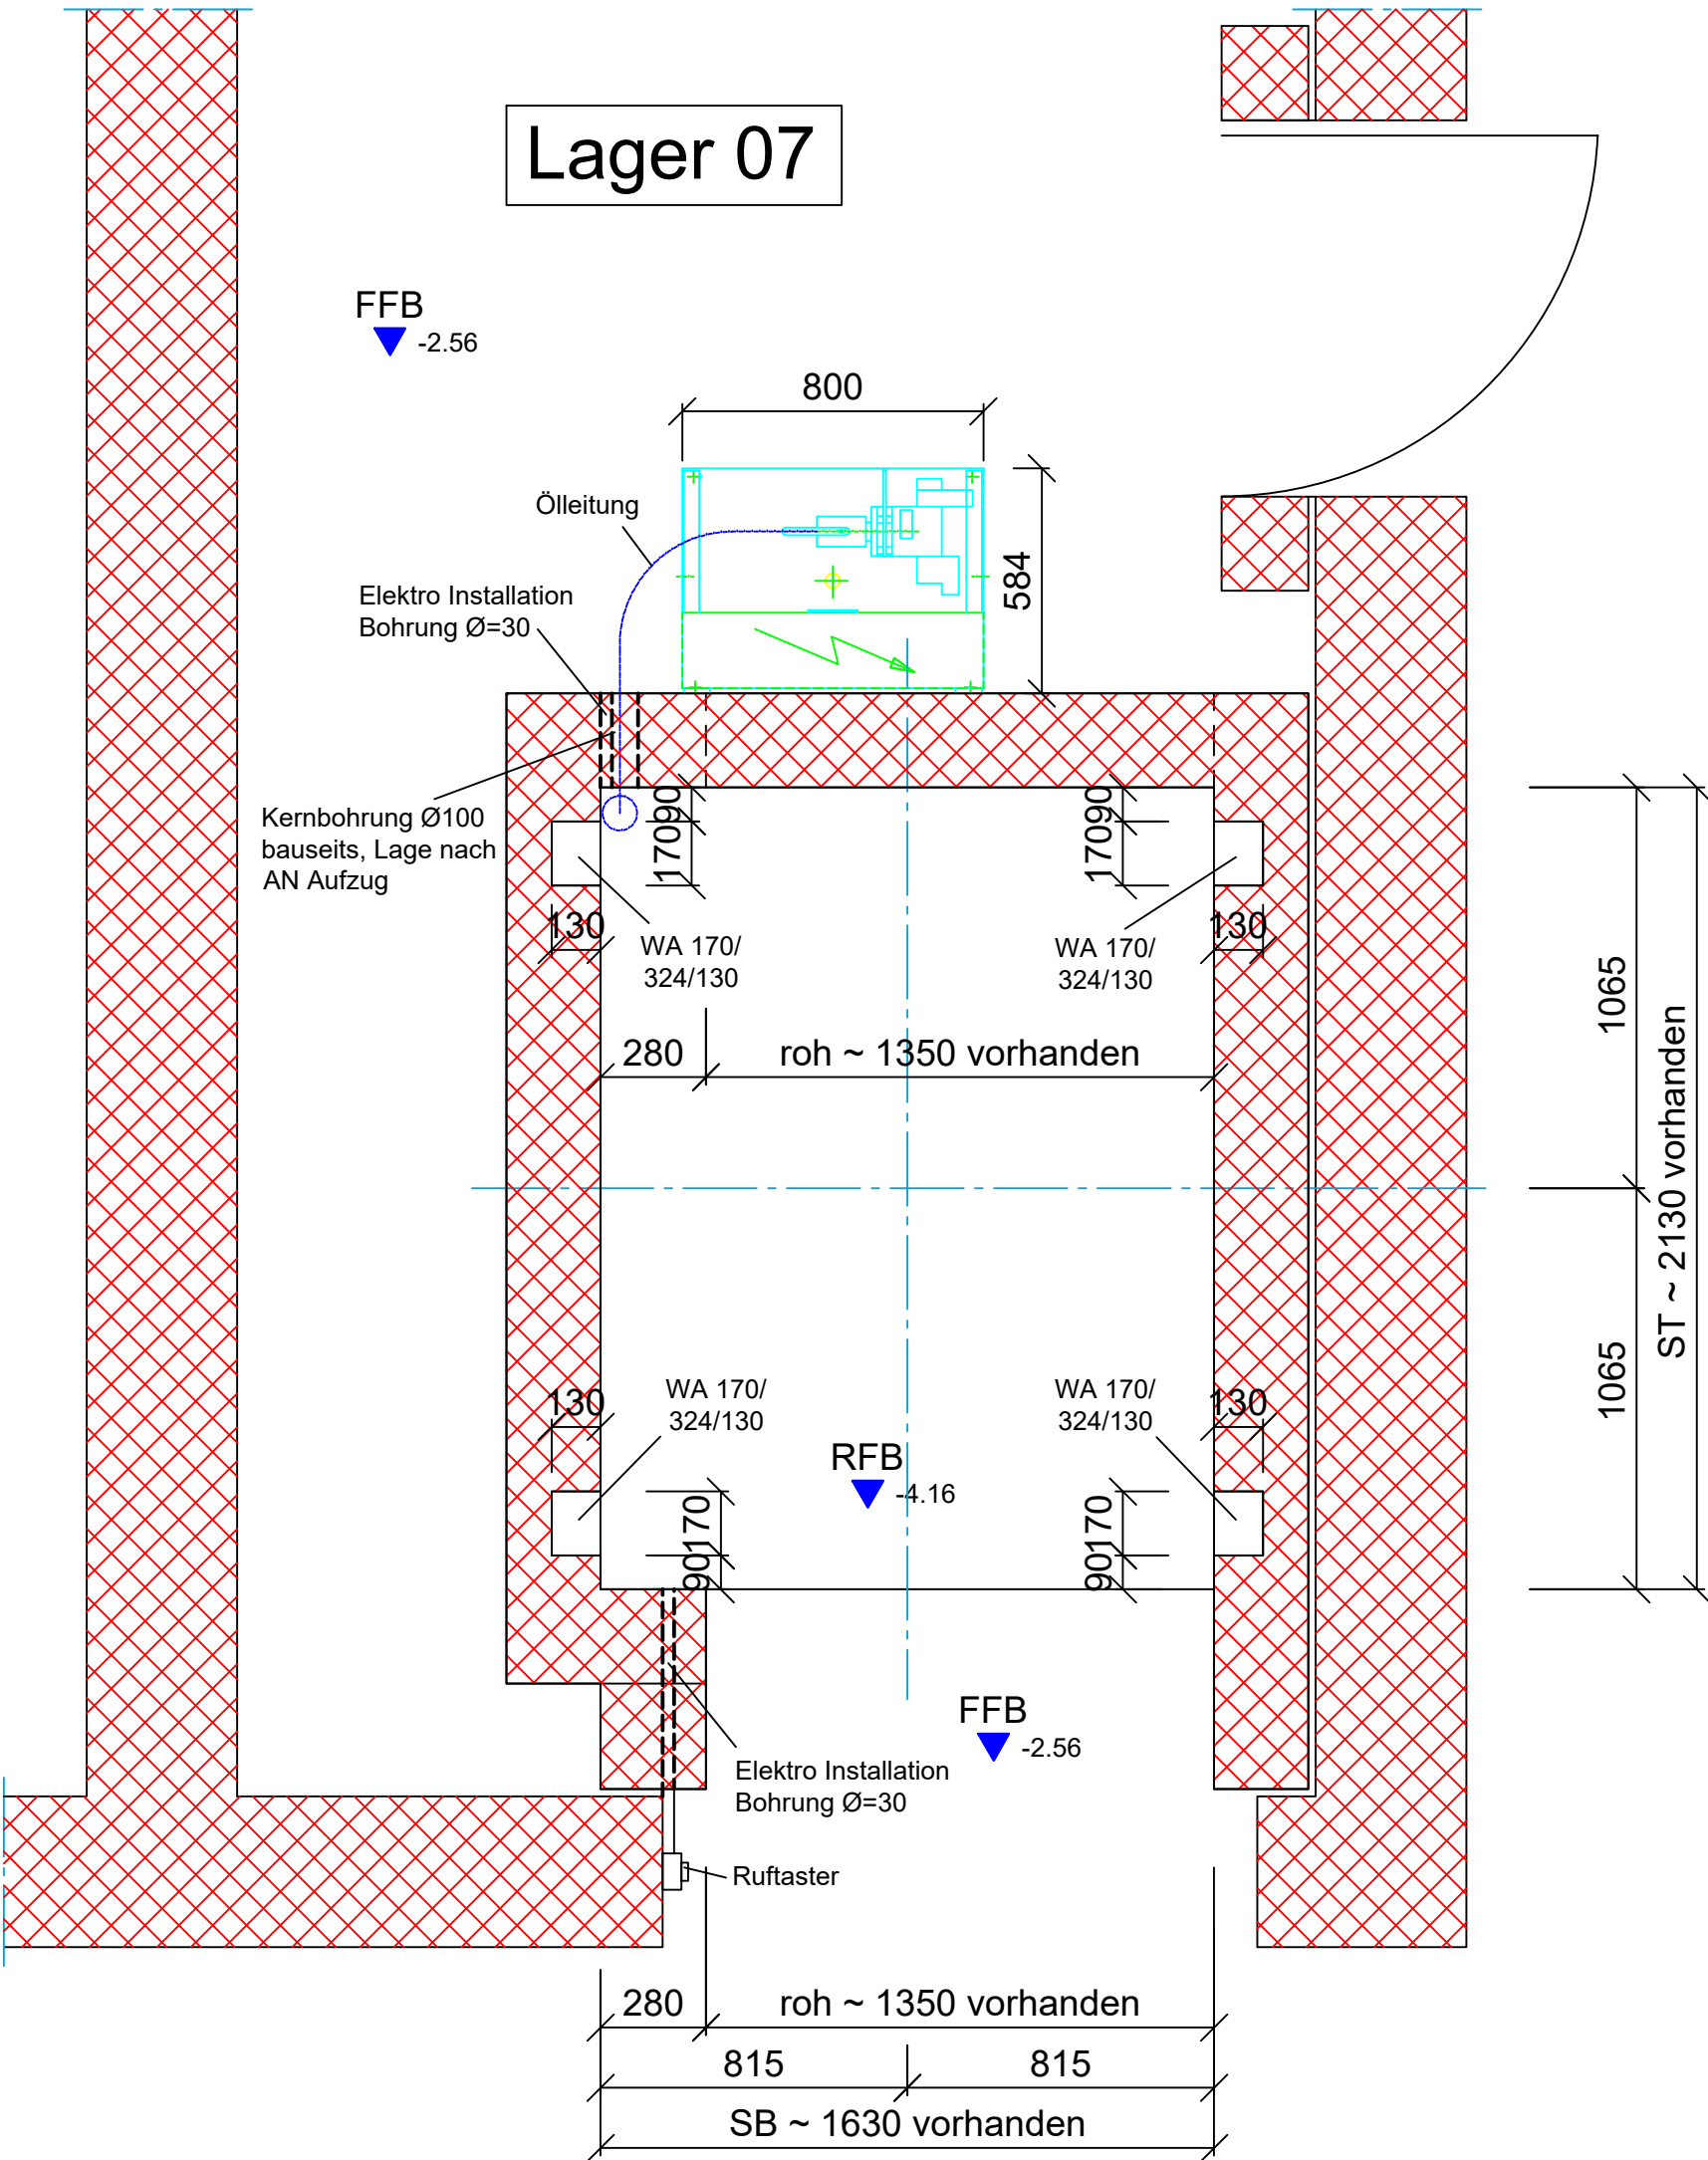

Schachthöhenschnitt A - A

Maßstab 1:50

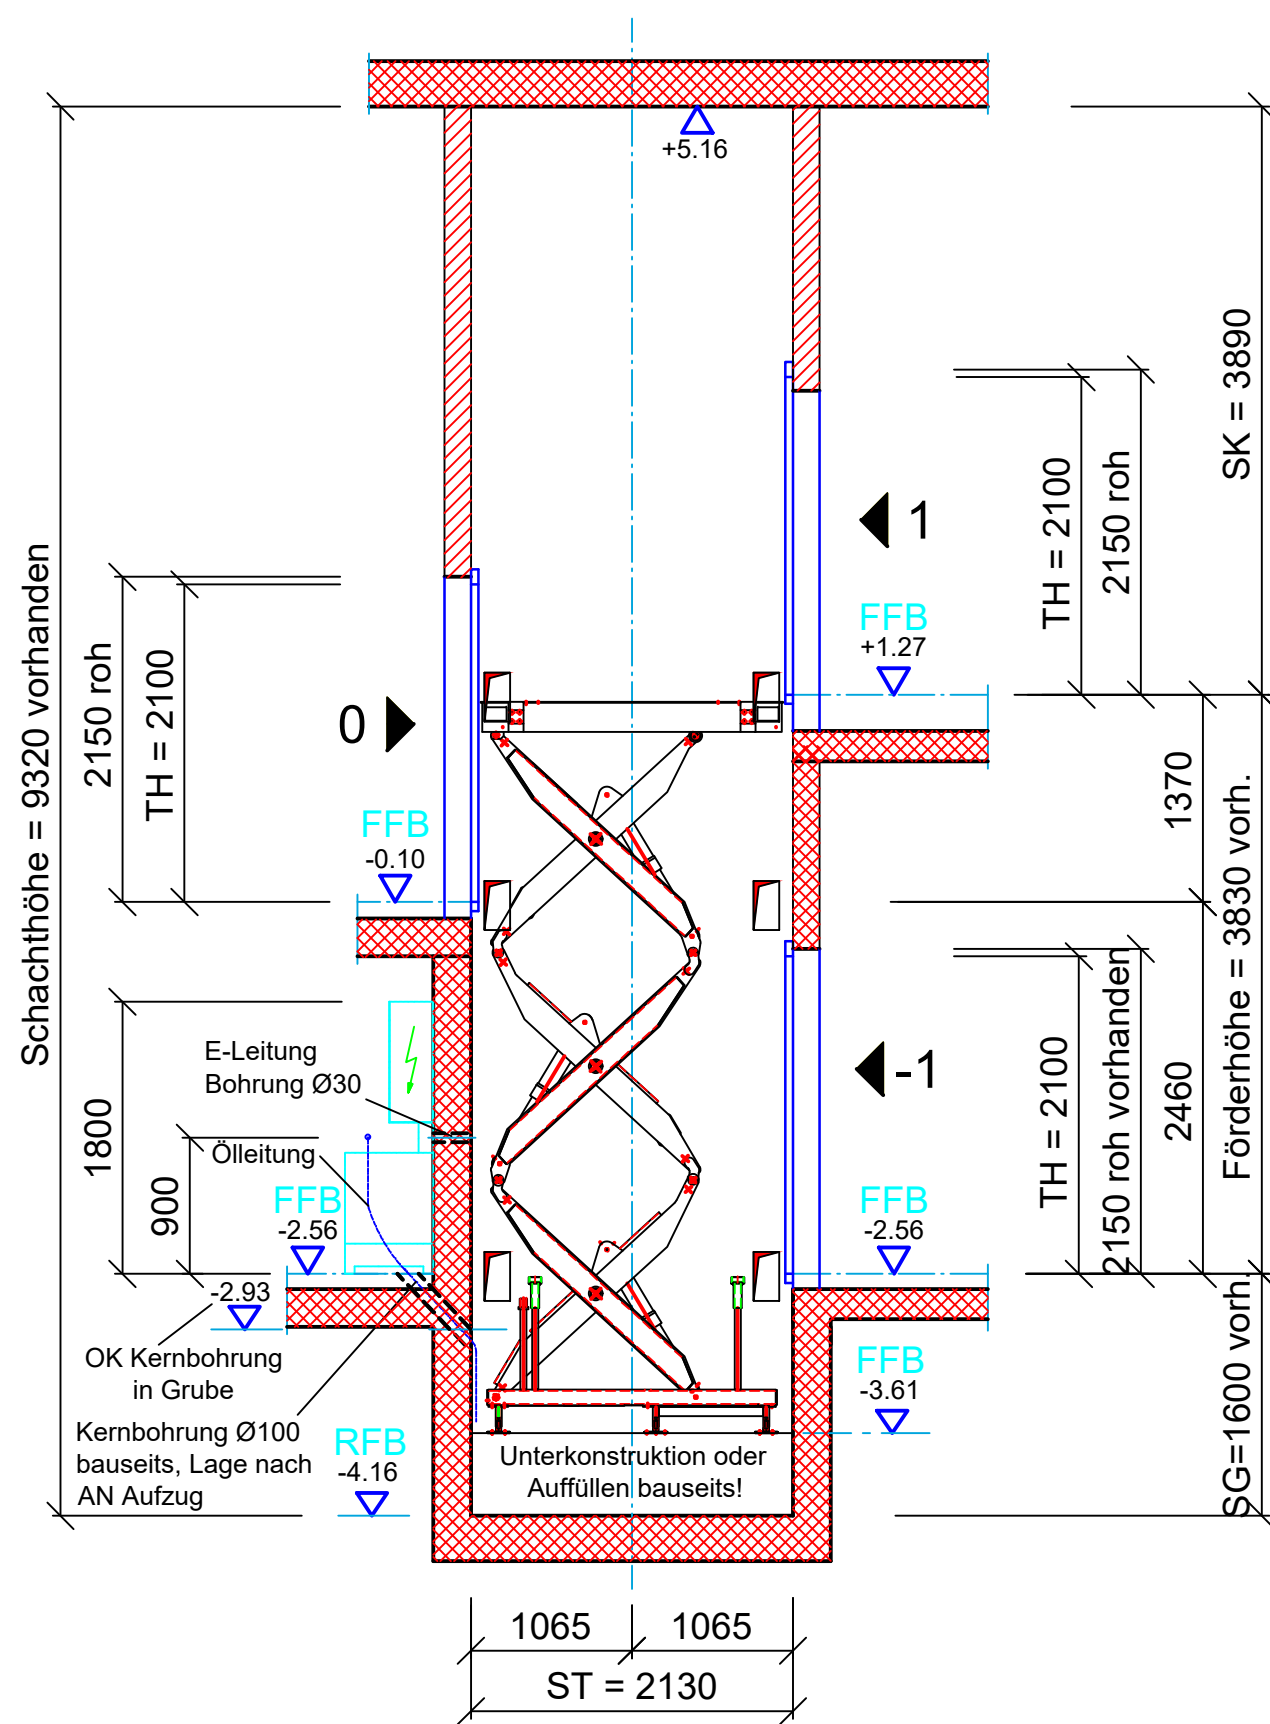

Ind. Datum gez. Art der Änderung				Ind. Datum gez. Art der Änderung			
Änderung Hochbau				Änderung TGA			
Gezeichnet				Geprüft			
LE				EE			
Ausführungsphase				Ausführungsplanung			
				Abteilung VI / Referat 4 Ernst-Reuter-Haus Straße des 17. Juni 112 10623 Berlin Telefon 030 18 401-8688 Telefax 030 18 401-8689			
BauNr. 02468				Bauverfahren Herstellung der Liegenschaft Neustädtische Kirchstraße 4-5, 10115 Berlin für Zwecke des Deutschen Bundeslages			
Baupläne AD				Baupläne NK 4-5 Hydr.- Scherenhebetisch (ohne Begleitperson) Fördertechnische Anlagen - Aufzugsanlagen			
Ausführungsphase NK04-546-031				Ausführungsphase NK 4-5			
Kontext 150 / 120				Kontext 150 / 120			
AKS-Schlüssel Hochbau D 1 0 1 1 1 7				AKS-Schlüssel TGA D 1 0 1 1 1 7			
Gewerk HOCHBAU				Planerfasser Hochbau			
Datum				Datum			
AKS-Schlüssel TGA D 1 0 1 1 1 7				AKS-Schlüssel TGA D 1 0 1 1 1 7			
Gewerk FTA				Planerfasser TGA			
Datum 23.01.2026				Datum 23.01.2026			
AKS-Schlüssel Ausführende Firma				AKS-Schlüssel Ausführende Firma			
Gewerk				Planerfasser Ausführende Firma			
Datum				Datum			