


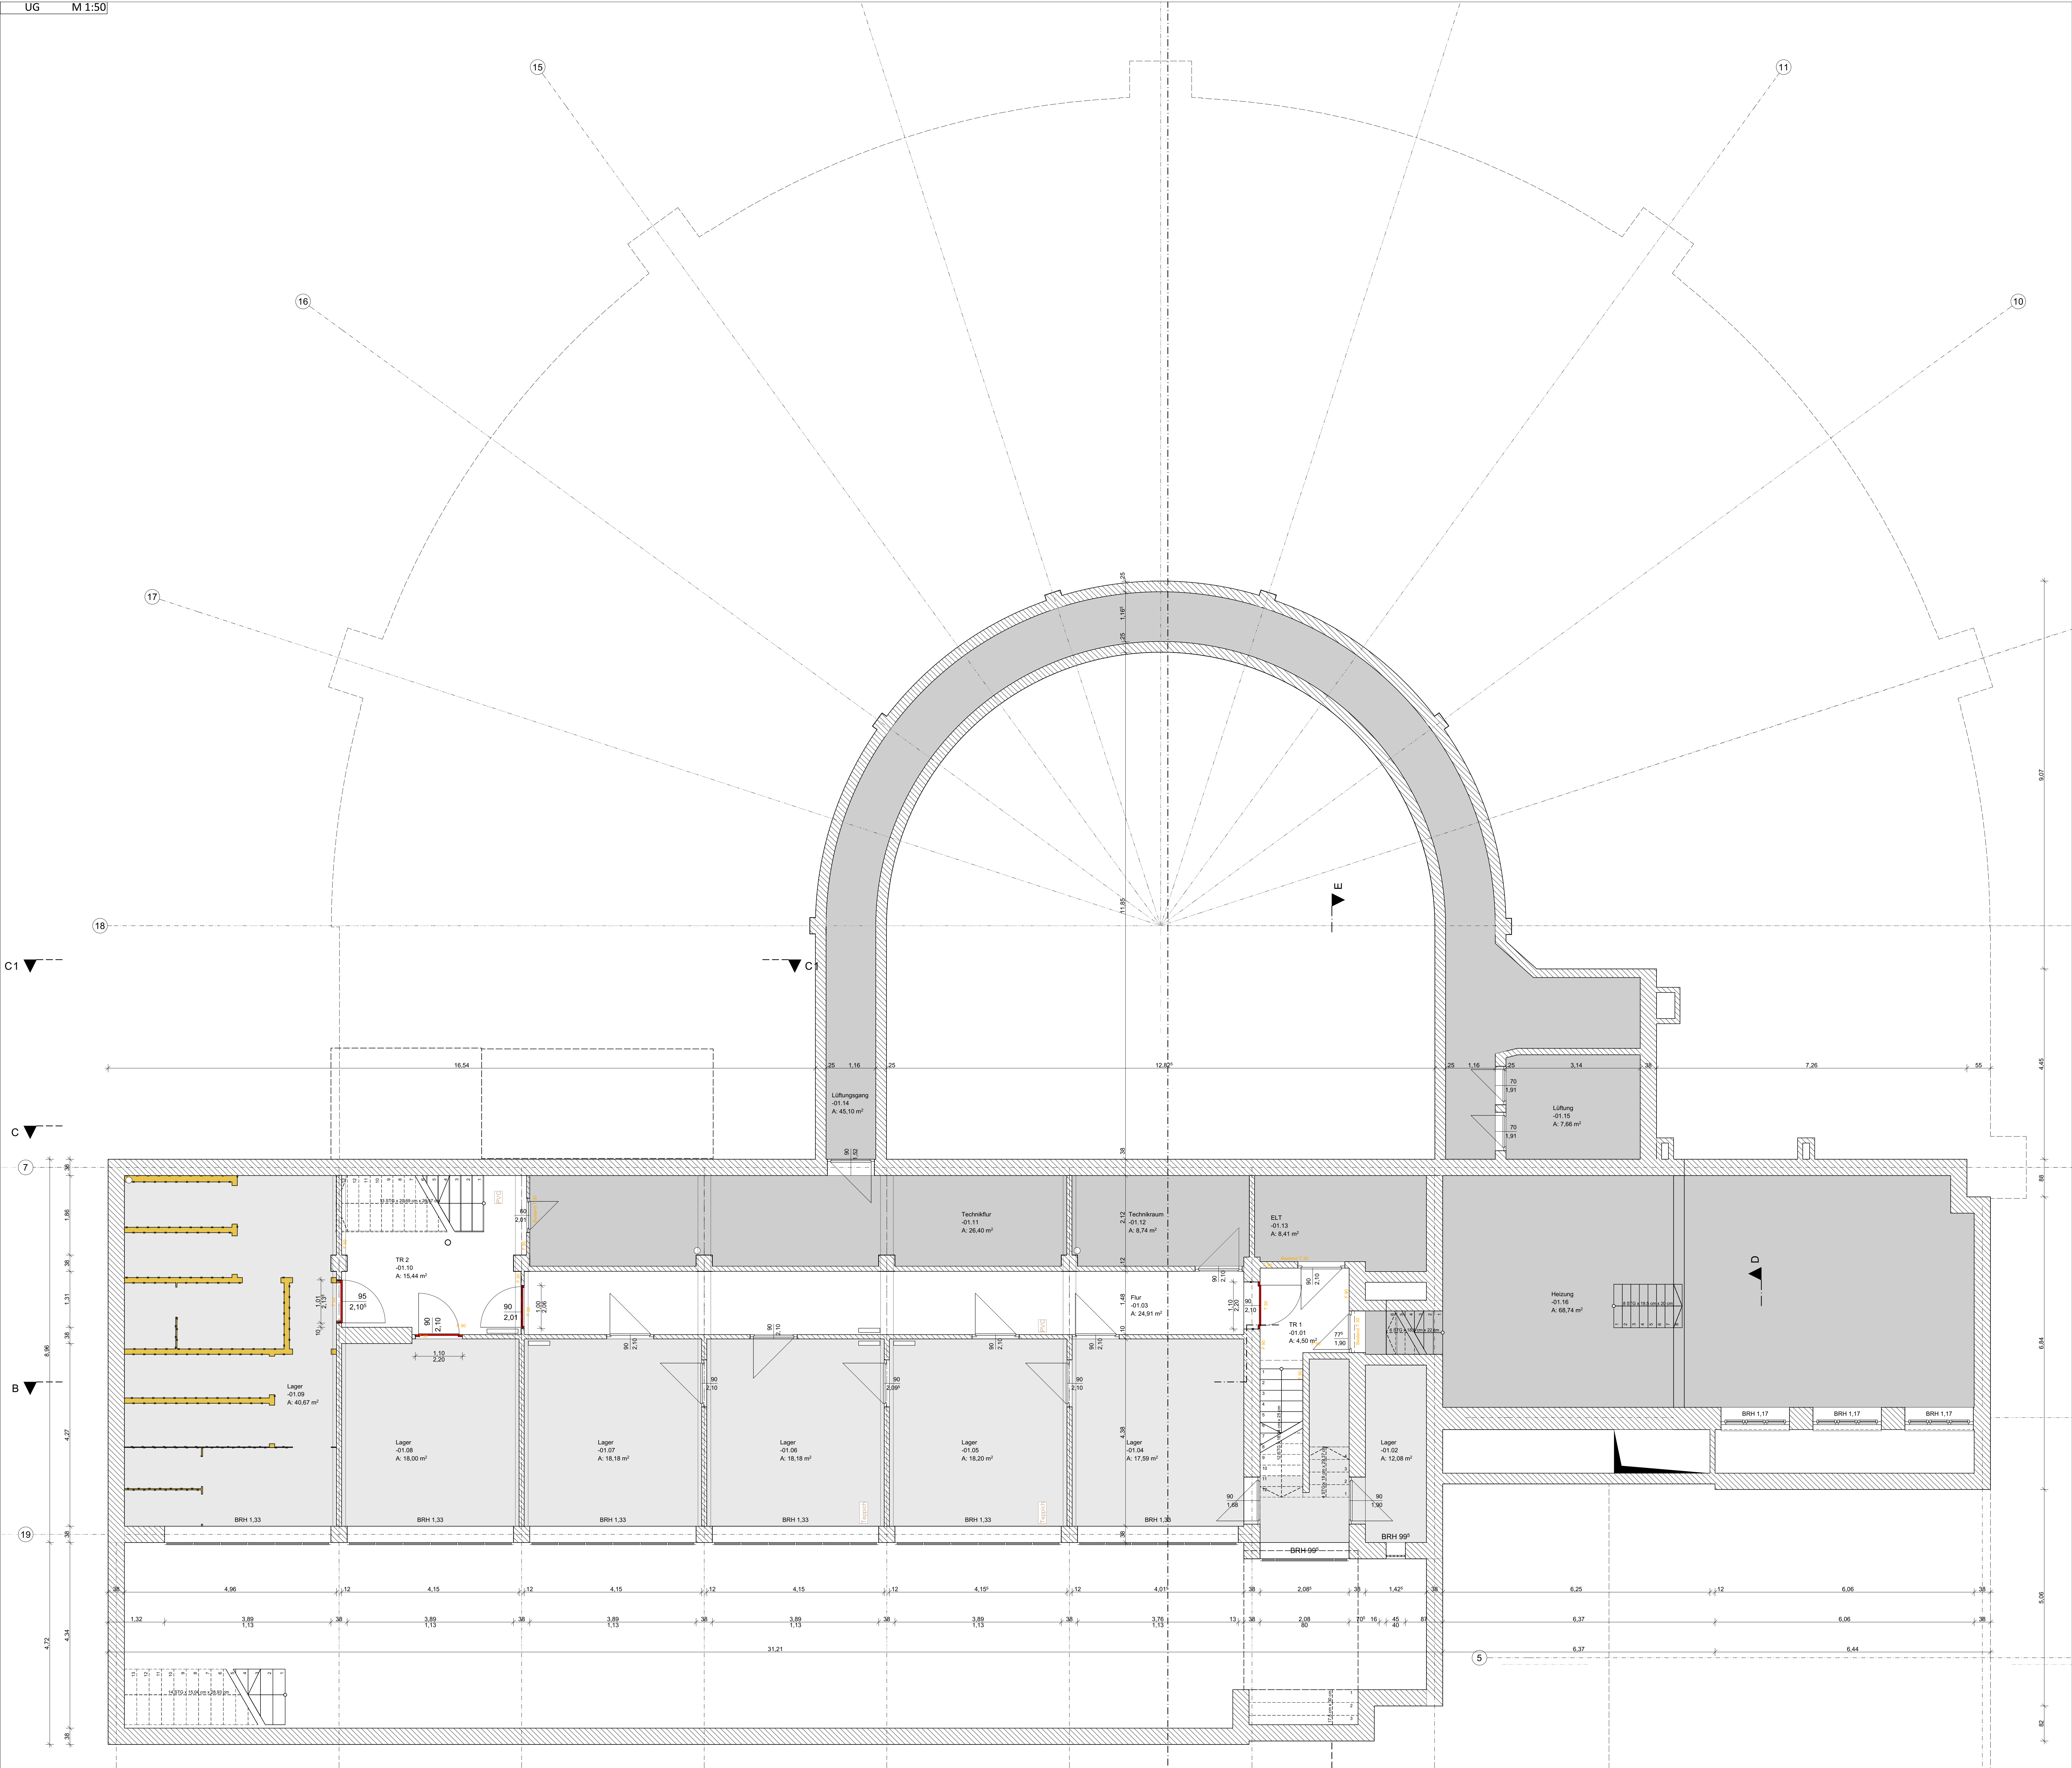

- Legende:
- Stahlbeton (SB)
 - Hochhochziegel (HLZ)
 - Kalksandstein (KS)
 - Porenbeton (PB)
 - Dämmung
 - Trockenbau
 - Wanddurchbruch (WD)
 - Wandschütz (WS)
 - Deckendurchbruch (DD)
 - Kanten unter bzw. hinter der Schnittebene
 - Kanten über bzw. vor der Schnittebene
 - 1m 1 bzw. 2m-Linie
 - UHD - Unterhangsöcke
 - Uz/Uz' Unter-/ Überzug
 - RW - Regenwasserleitung
 - SW - Schutzwasserleitung
 - MW - Mischwasserleitung
 - TW - Trinkwasserleitung
 - GAS - Gasleitung
 - MW - Elektroinstallationsleitung
 - TEL - Telekommunikationsleitung

Raumstempel:

Raumnummer
Raumname/-nutzung
Fläche
Raumumfang
Raumhöhe
Bodenbelag

Fenster:

Fenster-ID
BRH
Rohbau-Bräh
Rohbau-Höhe

Tür:

Tür-ID
BRH
Rohbau-Bräh
Rohbau-Höhe

Abkürzungen:

FFB - Fertigfußboden	RR - Regenrohr
RFB - Rohfußboden	KS - Kontrollschicht
OK - Oberkante	SH - Spaltenhöhe
UK - Unterkante	TRH - Treppenhaus
NKH - Normalkühn	HAK - Hausanschlussraum
STG - Stiege	HAK - Hausanschlusskasten
BRH - Brüstungshöhe	HAE - Hauptabsperranlage
RU - Raumhöhe	WW - Warmwasserspeicher
S - Schwelle	RO - Reinigungsöffnung
DN - Dachneigung	OL - Oberlicht

Hinweise:

- Siehe auch Objektbeschreibung, Details, Statik, Bodengutachten, Fachingenieurpläne und Baugenehmigung!
- Alle Maße und Höhen sind vom Unternehmer vor Arbeitsbeginn vor Ort zu prüfen!
- Alle Höhen mit Metern abgelesen, bei Abweichungen Baustellung informieren!
- Höhenlage der Schächte und Leitungen vor Kanalverlegung abgleichen!
- Alle Maße sind Rohbaumasse, wenn nicht anders angegeben!
- Türeigenschaften siehe Türstiel
- Bei Knochens Gipswandbauteile oder Trockenbauwände an Mauerwerk Putzstärken berücksichtigen!
- Bei Abdrückungen Außenwände abrunden und Innenecken mit Halbkante ausführen!

Index	Datum	Mia	Bemerkung
A	24.11.2025	Akk	Anpassungen Türen gem. Brandschutzkonzept
B	30.01.2026	SKa, ABa	Anpassung Brandschutzanforderungen gem. Fortschreibung BSK

Projekt: Historisches Arbeitsamt Dessau
August-Bebel-Platz 16 in 06842 Dessau-Roßlau

Bauherr: Bundesagentur für Arbeit (BA)
vertr.d. BA-Geb.-Bau und Immo.-Management GmbH
Lina-Ammon-Straße 9 in 90471 Nürnberg

Betrifft: Ausführungsplanung Abbruch - Neubau
Grundriss KG

Projekt-Nr. 2318	Maßstab 1:50	Datum 30.01.2026	Plan-Nr. Plan02
Freigabe Bauherr:	Freigabe Architekt:		Index B