


Legende


Kennzeichnung



Baustoffe

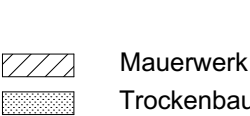


Höhen

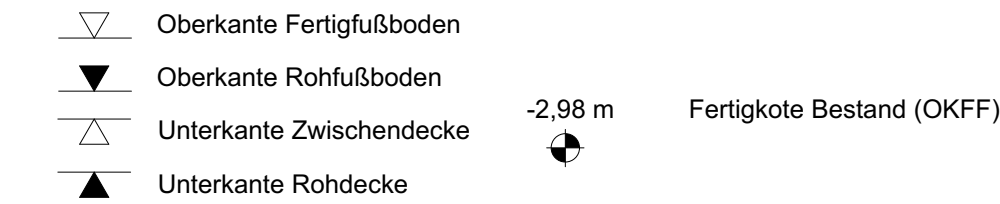


Raumstempel

Raumbezeichnung	
Raum-Nr.	▽ OKFF
	▼ OKRF
FB:	Fußbodenbelag
WB:	Wandbelag
DB:	Deckenbelag
NGF:	Nettogrundfläche
RU:	Raumumfang
RH:	Raumhöhe

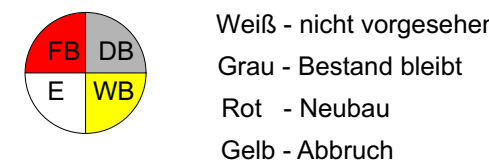

Abkürzungen

FB	Fußbodenbelag	RF	Regenfallrohr
DB	Deckenbelag	BRH	Brüstungshöhe
WB	Wandbelag		
E	Estrich		

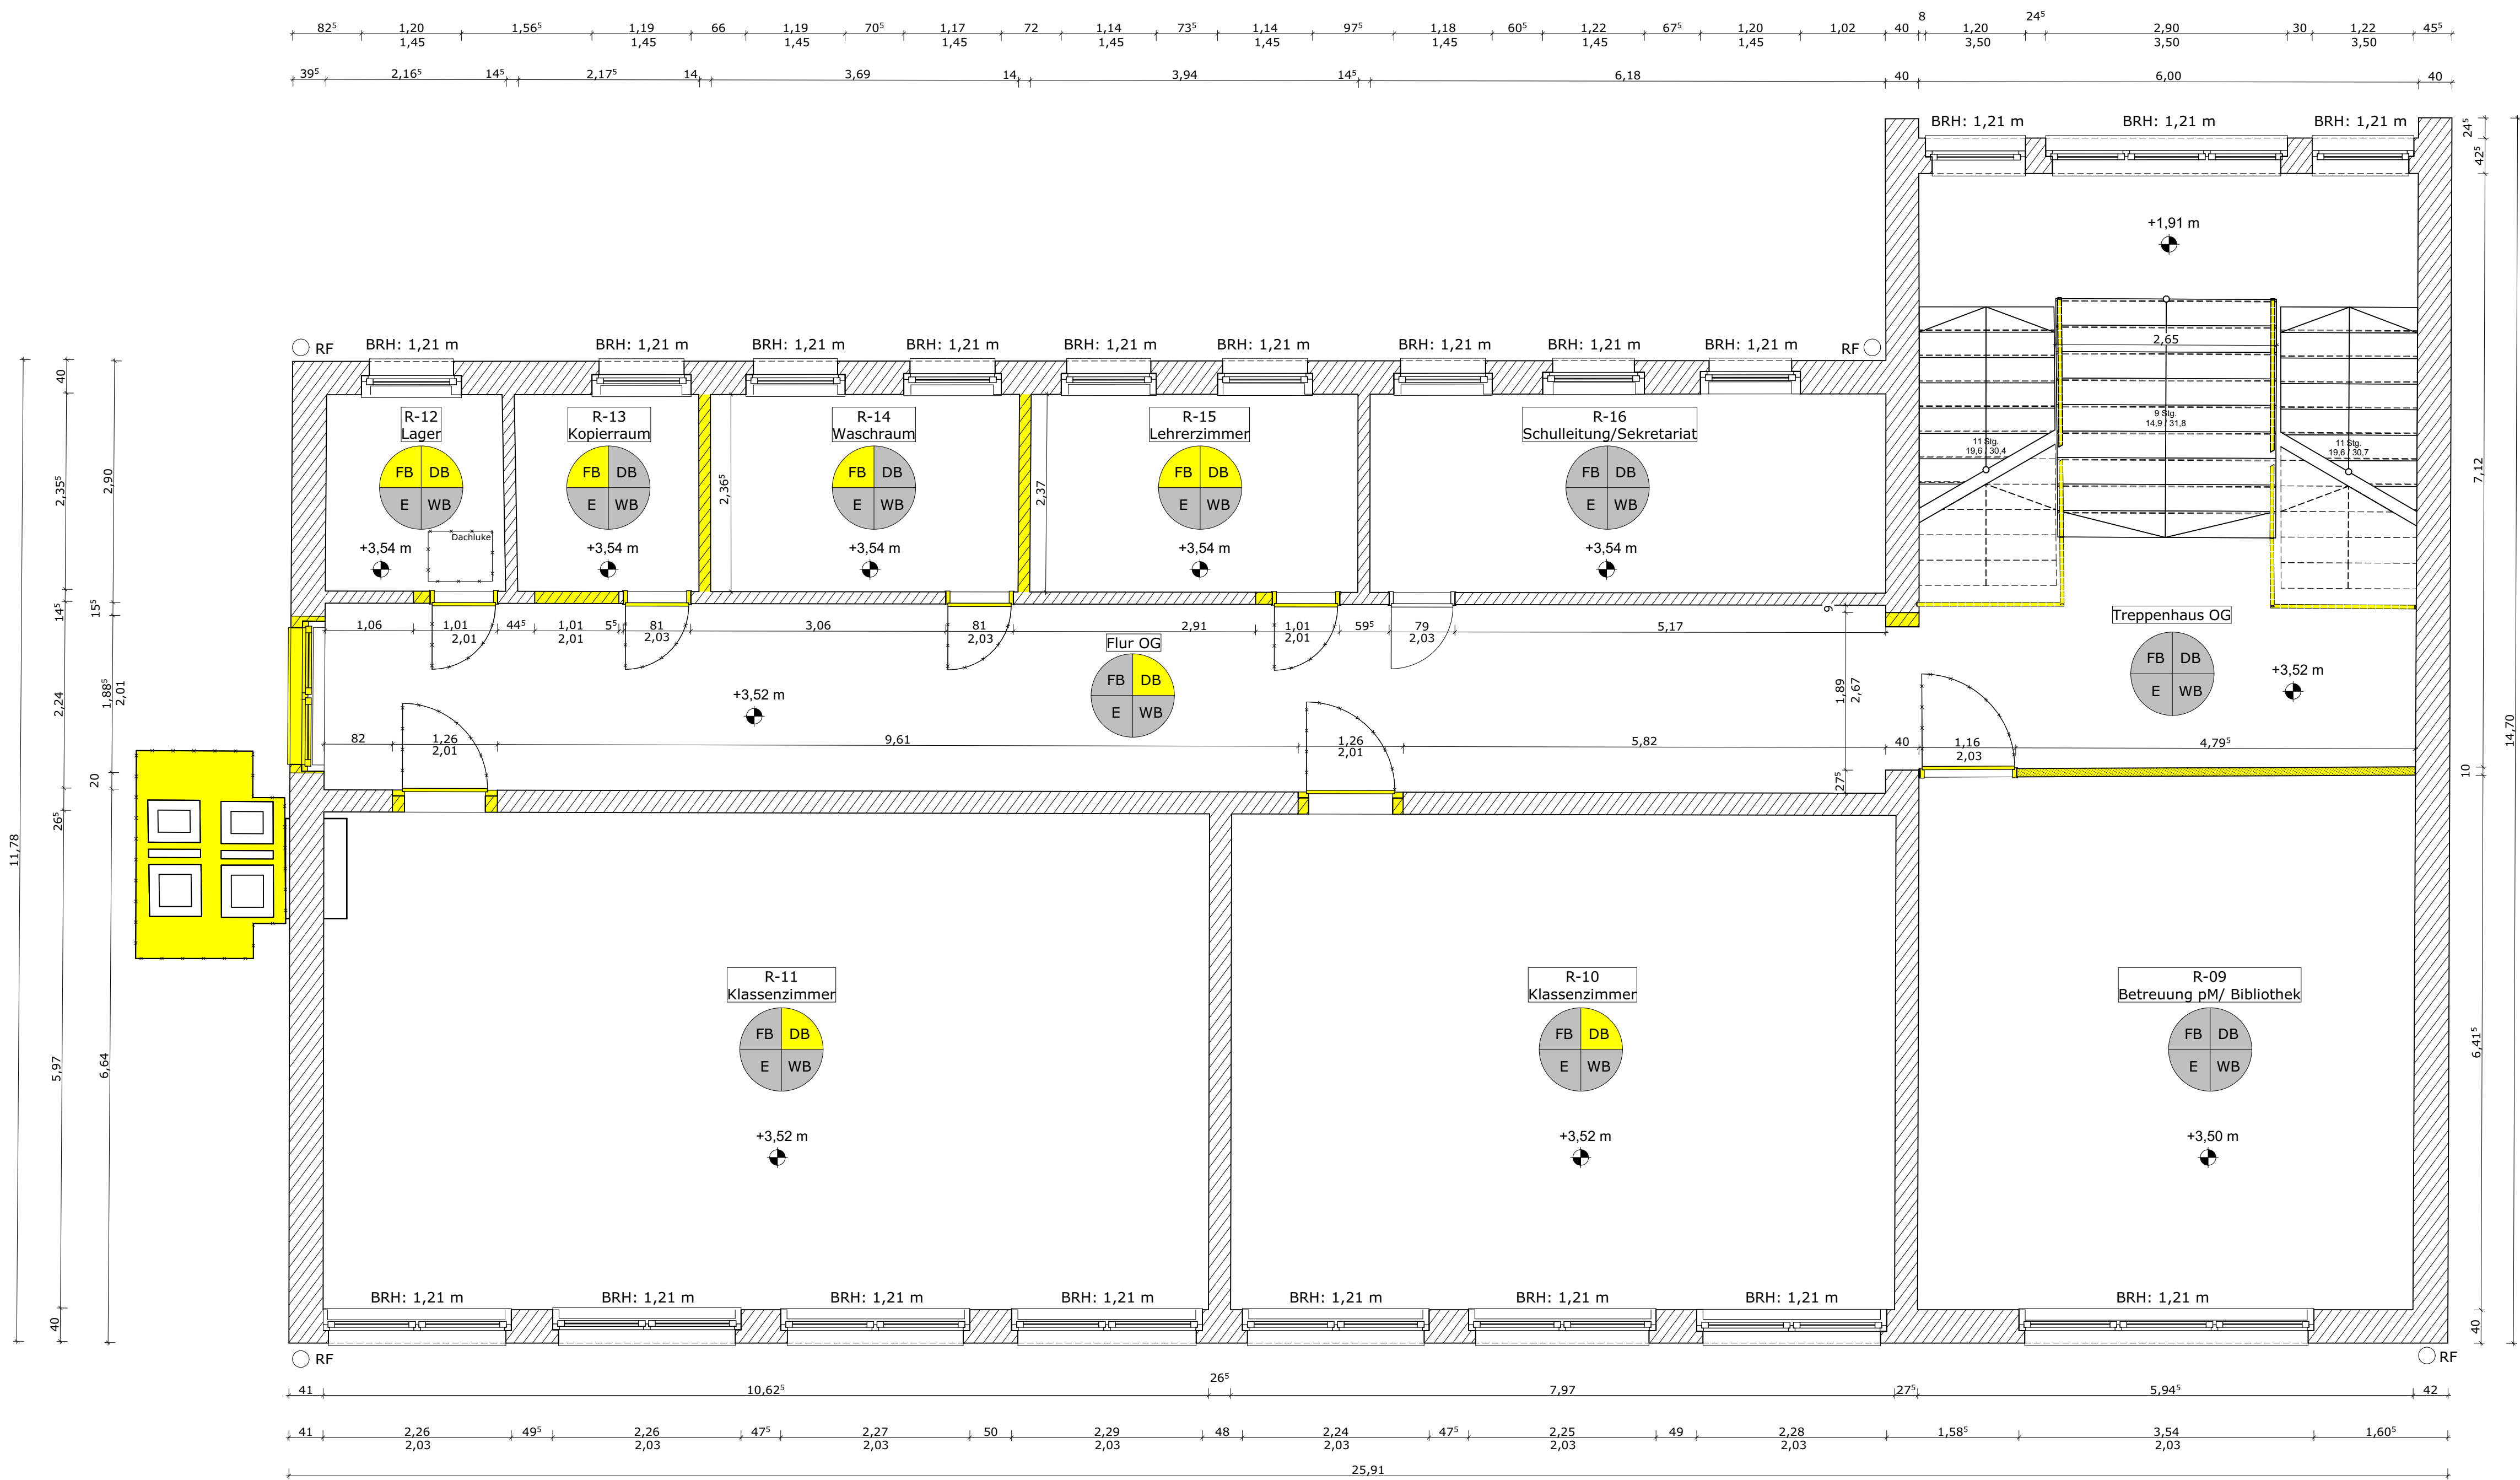

Treppenhaus OG	Flur	Betreuung PM/ Bibliothek	Klassenzimmer	Klassenzimmer	Lager	Kopierraum	Waschraum	Schulleitung/ Sekretariat	Lehrerzimmer
-	-	R-09	R-10	R-11	R-12	R-13	R-14	R-15	R-16
FB: Terrazzo	FB: Terrazzo	FB: Linoleum	FB: Linoleum	FB: Linoleum	FB: PVC-Belag/Linoleum	FB: PVC-Belag/Linoleum	FB: PVC-Belag/Linoleum	FB: Linoleum	FB: PVC-Belag/Linoleum
WB: Anstrich	WB: Anstrich	WB: Anstrich	WB: Anstrich	WB: Anstrich	WB: Anstrich	WB: Anstrich	WB: Anstrich	WB: Anstrich	WB: Anstrich
DB: Anstrich	DB: Zierleisten	DB: Anstrich	DB: Zierleisten	DB: Zierleisten	DB: Zierleisten	DB: Anstrich	DB: Anstrich	DB: Anstrich	DB: Zierleisten
NGF: 42,54 m²	NGF: 42,11 m²	NGF: 38,05 m²	NGF: 47,35 m²	NGF: 63,03 m²	NGF: 5,04 m²	NGF: 5,18 m²	NGF: 8,76 m²	NGF: 14,75 m²	NGF: 9,33 m²
RU: 26,22 m	RU: 41,96 m	RU: 24,68 m	RU: 27,82 m	RU: 33,73 m	RU: 8,99 m	RU: 9,11 m	RU: 12,13 m	RU: 17,14 m	RU: 12,61 m
RH: 3,17 m	RH: 3,19 m	RH: 3,19 m	RH: 3,18 m	RH: 3,18 m	RH: 3,16 m	RH: 3,16 m	RH: 3,17 m	RH: 3,17 m	RH: 3,18 m
LH: 3,17 m	LH: 3,19 m	LH: 3,19 m	LH: 3,18 m	LH: 3,18 m	LH: 3,16 m	LH: 3,16 m	LH: 3,17 m	LH: 3,17 m	LH: 3,18 m

Alle Maße sind bauseits zu überprüfen und ggf. mit der Objekt-/Ausführungsplanung abzustimmen.
Alle Brüstungs-, Durchbruchs- und Türhöhen beziehen sich auf OKFF.
Alle Öffnungen (Elektro-, Lüftungs-, etc.) sind nach dem Verlegen nach den Forderungen des Brand-, Schall- und Wärmeschutzes zu verschließen. Bei der Bauausführung sind die Ausführungspläne des Statikers und der Elektro-, Sanitär-, Heizungs- und Lüftungsplanung zu beachten.

0,00 = OKFF EG = 255,70 m ü. NHN

Rev.	Art der Änderung/Ergänzung	Datum	Name
AG	Verbandsgemeinde Wethautal Corseburger Weg 11 06721 Osterfeld	Projektbezeichnung Grundschule Sieglitz	Projekt-Nr. VGWT-002
AN	Benennung Grundriss 1. Obergeschoss Abbruch		
Planungsstand: Ausschreibung		Zeichnungs-Nr. A_AV_10-003	Maßstab 1:50
bearb.	Name	Datum 06.03.2026	Rev.-Nr. 0
gezeichnet			Blattgröße/ Format: DIN A1 (841 x 594)
geprüft			Lagestatus: ETRS 89 Höhenbezugssystem: DHN 2016