


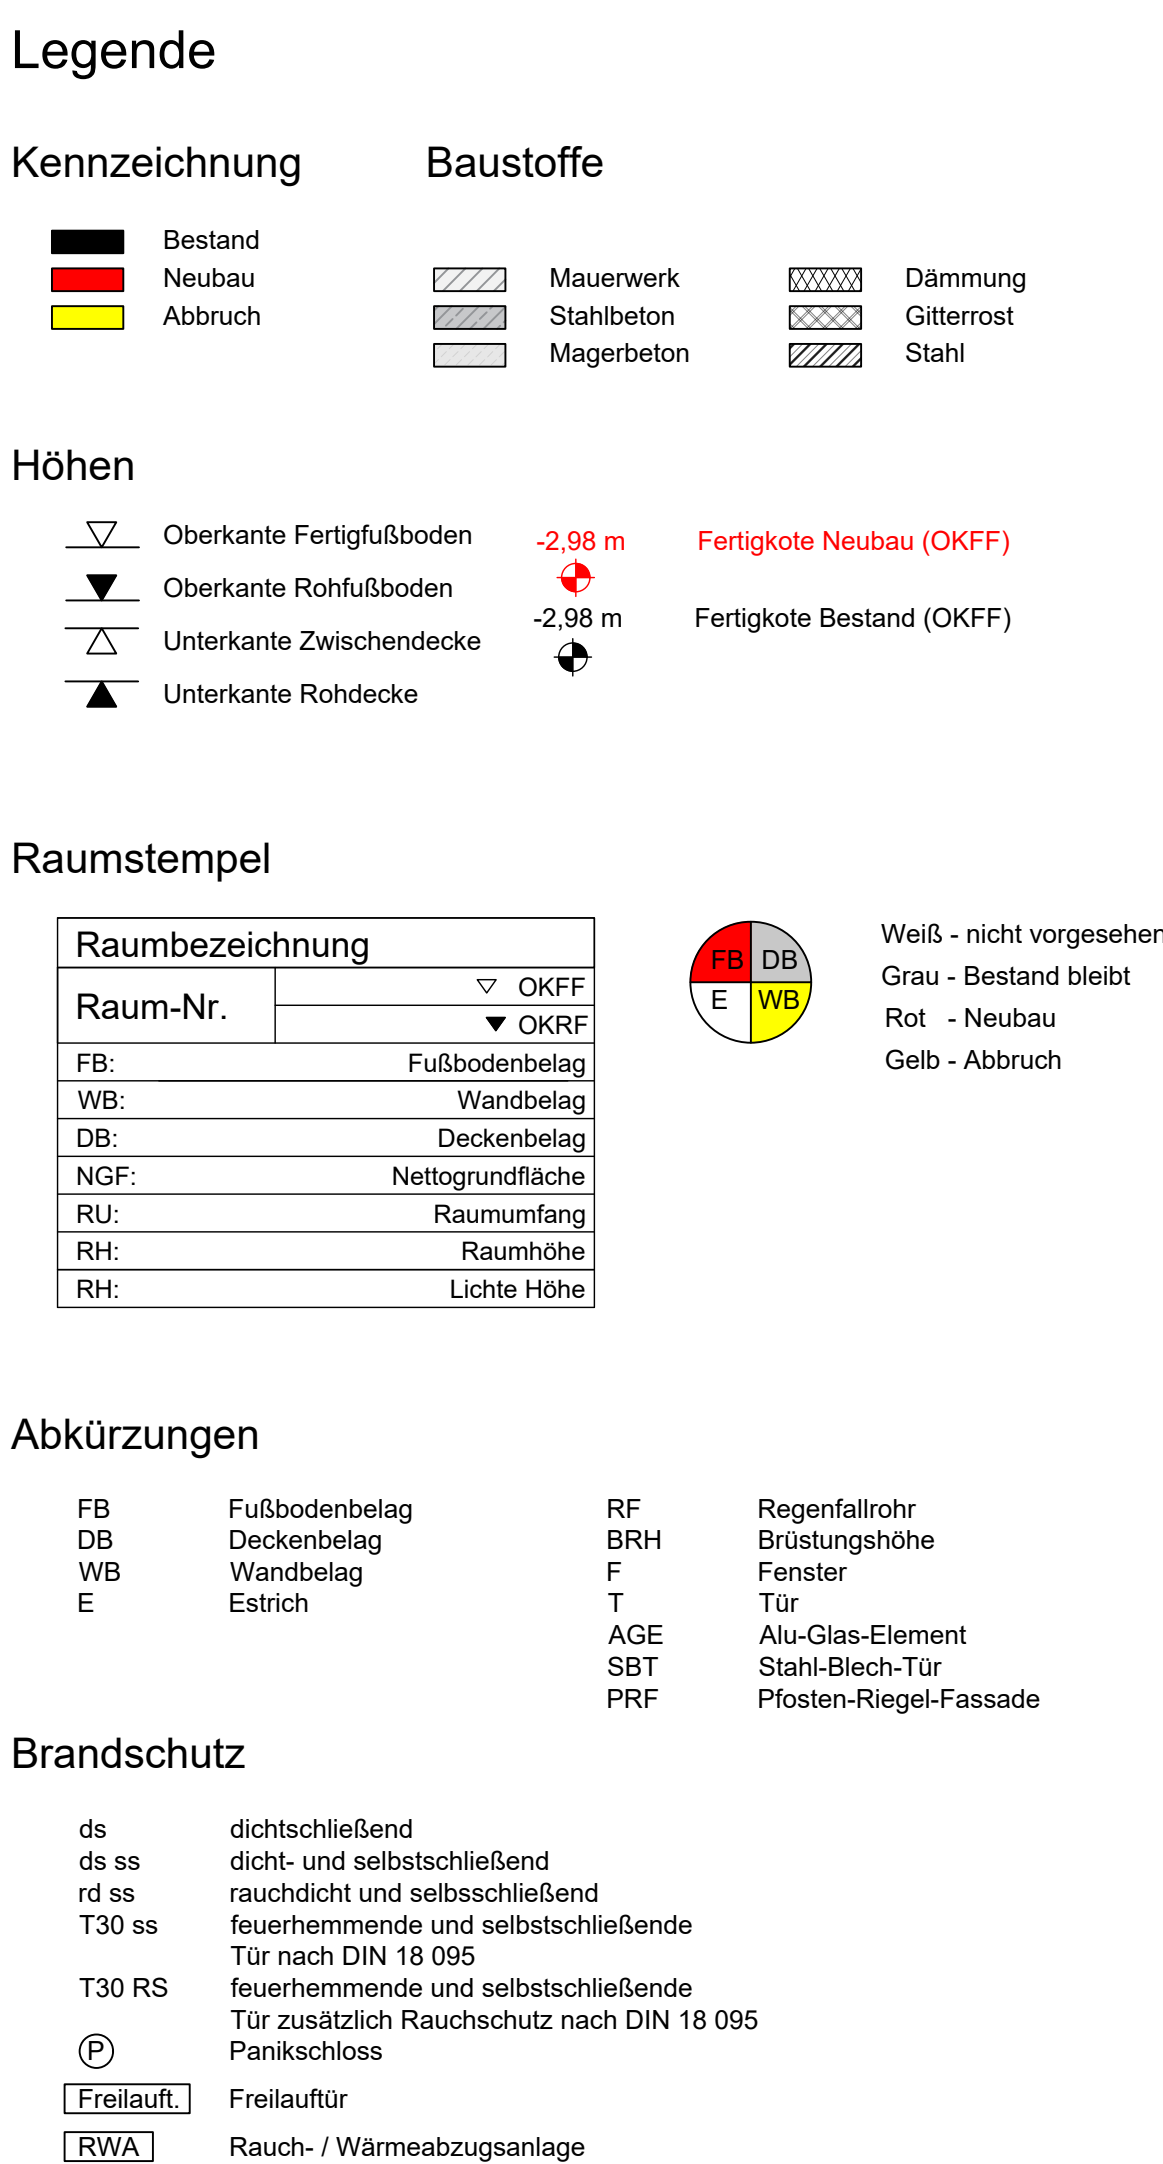

Flur 1		Zugang KG		Hort-Kreativraum		Klassenzimmer		Vorraum WC-Mädchen		Vorraum WC-Jungen		Unterrichtsvorbereitung		Aufzug		Speiseraum		Küchenlager		Ausgabeküche		Garderobe	
1.01		1.03		1.05		1.07		1.09		1.11		1.13		1.15		1.17		1.19		1.21		1.23	
▽ +0.01 ▼ -0.10		▽ -0.53 ▼ -0.60		▽ +0.02 ▼ -0.10		▽ +0.00 ▼ -0.10		▽ +0.00 ▼ -0.10		▽ -0.01 ▼ -0.10		▽ -0.01 ▼ -0.10		▽ +0.00 ▼ -0.10		▽ +0.00 ▼ -0.10		▽ +0.00 ▼ -0.10		▽ +0.00 ▼ -0.10		▽ +0.00 ▼ -0.10	
WB: Terrazzo Aufarbeiten		WB: Terrazzo Aufarbeiten		WB: PVC-Belag/Lineum		WB: PVC-Belag/Lineum		WB: Bodenfliese		WB: Bodenfliese		WB: Kautschuk-Fliese		WB: Kautschuk-Fliese		WB: Kautschuk-Fliese		WB: Kautschuk-Fliese		WB: Bodenfliese		WB: Kautschuk-Fliese	
VB: Males, Farbanstrich		VB: Males, Farbanstrich		VB: Males, Farbanstrich		VB: Males, Farbanstrich		VB: Males, Farbanstrich		VB: Males, Farbanstrich		VB: Males, Farbanstrich		VB: Males, Farbanstrich		VB: Males, Farbanstrich		VB: Males, Farbanstrich		VB: Males, Farbanstrich		VB: Males, Farbanstrich	
DB: Akustische Streuung		DB: Males, Farbanstrich		DB: Schallsorber		DB: Schallsorber		DB: Males, Farbanstrich		DB: Males, Farbanstrich		DB: Gipskartendecke F30		DB: Akustische Streuung F30		DB: Akustische Streuung F30		DB: Gipskartendecke F30		DB: Gipskartendecke F30		DB: Gipskartendecke F30	
NGF: 52.05 m²		NGF: 2.50 m²		NGF: 48.59 m²		NGF: 62.59 m²		NGF: 4.80 m²		NGF: 4.52 m²		NGF: 11.37 m²		NGF: 3.12 m²		NGF: 10.31 m²		NGF: 9.37 m²		NGF: 11.16 m²		NGF: 3.79 m²	
RU: 29.56 m		RU: 6.39 m		RU: 40.59 m		RU: 40.59 m		RU: 14.35 m		RU: 14.35 m		RU: 14.35 m		RU: 7.10 m		RU: 40.45 m		RU: 12.20 m		RU: 12.20 m		RU: 11.20 m	
RH: 3.20 m		RH: 2.19 m		RH: 3.20 m		RH: 3.20 m		RH: 3.20 m		RH: 3.20 m		RH: 3.20 m		RH: 3.41 m		RH: 3.45 m		RH: 3.45 m		RH: 3.45 m		RH: 3.45 m	
LH: 2.95 m		LH: 2.19 m		LH: 2.66 m		LH: 3.13 m		LH: 3.19 m		LH: 3.19 m		LH: 3.19 m		LH: 3.41 m		LH: 3.05 m		LH: 3.45 m		LH: 3.05 m		LH: 3.05 m	
Treppenhause EG		Zugang KG		Flur		Klassenzimmer		WC-Mädchen		WC-Jungen		Verbindergang		Fluchttreppe		Behinderten-WC		Personal-WC		Lager			
1.02		1.04		1.06		1.08		1.10		1.12		1.14		1.16		1.18		1.20		1.22			
▽ -0.50 ▼ -0.60		▽ -0.52 ▼ -0.60		▽ +0.00 ▼ -0.10		▽ +0.01 ▼ -0.10		▽ +0.00 ▼ -0.10		▽ +0.00 ▼ -0.10		▽ +0.00 ▼ -0.10		▽ +0.00 ▼ -0.10		▽ +0.00 ▼ -0.10		▽ +0.00 ▼ -0.10		▽ +0.00 ▼ -0.10			
WB: Terrazzo Aufarbeiten		WB: Terrazzo Aufarbeiten		WB: Terrazzo Aufarbeiten		WB: Kautschukbelag		WB: Bodenfliese		WB: Bodenfliese		WB: Kautschuk-Fliese		WB: Kautschuk-Fliese		WB: Bodenfliese		WB: Fliesen (tischh) Males, Farbanstrich		WB: Bodenfliese			
VB: Males, Farbanstrich		VB: Males, Farbanstrich		VB: Males, Farbanstrich		VB: Males, Farbanstrich		VB: Males, Farbanstrich		VB: Males, Farbanstrich		VB: Males, Farbanstrich		VB: Males, Farbanstrich		VB: Males, Farbanstrich		VB: Fliesen (tischh) Males, Farbanstrich		VB: Males, Farbanstrich			
DB: Akustische Streuung		DB: Males, Farbanstrich		DB: Schallsorber		DB: Schallsorber		DB: Males, Farbanstrich		DB: Males, Farbanstrich		DB: Akustische Streuung		DB: Akustische Streuung		DB: Gipskartendecke F30		DB: Gipskartendecke F30		DB: Gipskartendecke F30			
NGF: 26.62 m²		NGF: 2.27 m²		NGF: 41.87 m²		NGF: 47.53 m²		NGF: 9.63 m²		NGF: 11.86 m²		NGF: 14.36 m²		NGF: 20.50 m²		NGF: 6.51 m²		NGF: 6.12 m²		NGF: 6.93 m²			
RU: 22.51 m		RU: 6.12 m		RU: 41.88 m		RU: 27.96 m		RU: 12.95 m		RU: 14.86 m		RU: 19.30 m		RU: 19.30 m		RU: 10.29 m		RU: 10.29 m		RU: 12.20 m			
RH: 2.19 m		RH: 2.19 m		RH: 3.20 m		RH: 3.20 m		RH: 3.20 m		RH: 3.20 m		RH: 3.20 m		RH: 3.45 m		RH: 3.45 m		RH: 3.45 m		RH: 3.45 m			
LH: 2.19 m		LH: 2.19 m		LH: 3.19 m		LH: 3.14 m		LH: 3.19 m		LH: 3.19 m		LH: 2.65 m		LH: 3.50 m		LH: 3.05 m		LH: 3.05 m		LH: 3.05 m			

Planungslage: Vermessung von NewGeo (Eingang: 2021-10-28 / 2021-12-21)					
Rev.	Art der Änderung/Ergänzung			Datum	Name
AG	 Verbandsgemeinde Wehrhahn Cordelberg Weg 11 06721 Osterfeld			Projektbezeichnung Grundschule Sieglitz	Projekt-Nr. VGWIT-002
AN				Benennung Grundriss Erdgeschoss Neubau	
Planungsstand: Ausschreibung				Zeichnungs-Nr. AA_10_10-005	Maßstab 1:50
bearb.	Name	Datum	Zeichen	Blaßgröße/Format a3x4	Legende abw. / nicht vorhanden / ohne
gezeichnet		06.03.2026			