


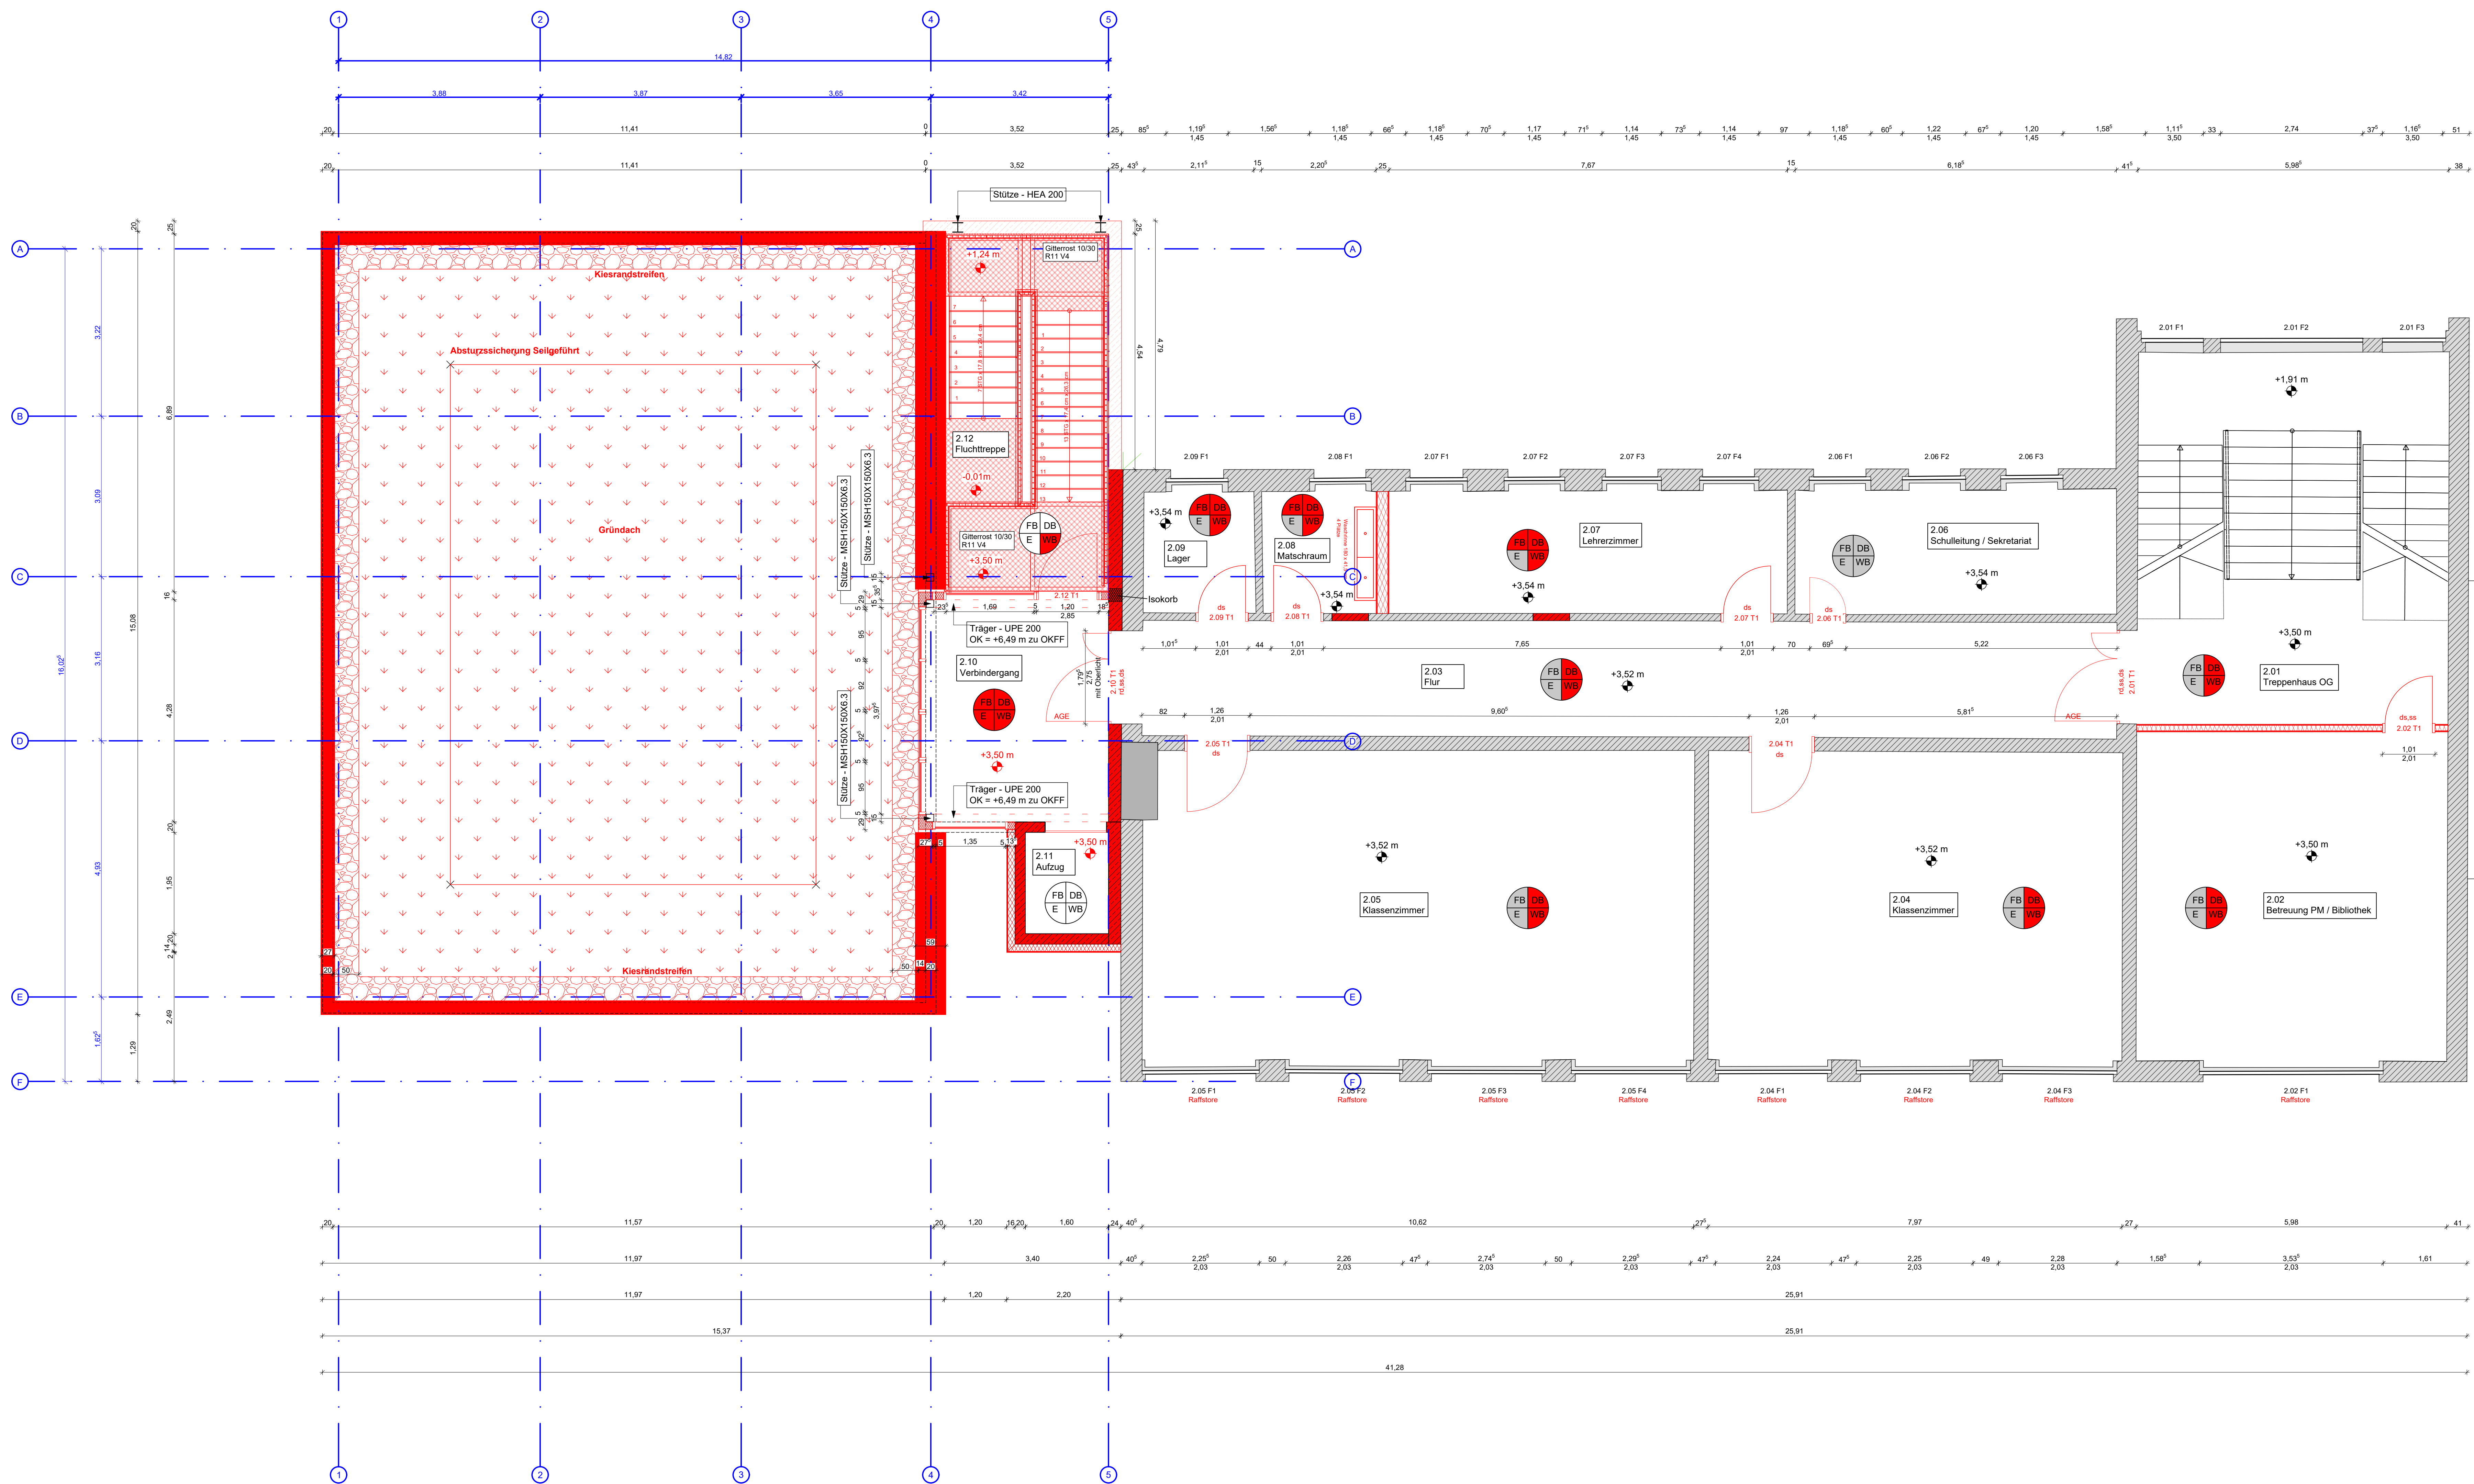

Legende

Kennzeichnung

	Bestand		Mauerwerk		Dämmung
	Neubau		Stahlbeton		Gitterrost
	Abbruch		Magerbeton		Stahl

Höhen

	Oberkante Fertigfußboden		Fertigkote Neubau (OKFF)
	Oberkante Rohfußboden		Fertigkote Bestand (OKFB)
	Unterseite Zwischendecke		
	Unterseite Rohdecke		

Raumstempel

Raumbezeichnung	
Raum-Nr.	OKFF
FB:	Fußbodenbelag
WB:	Wandbelag
DB:	Deckenbelag
NGF:	Nettogrundfläche
RU:	Raumumfang
RH:	Raumhöhe
LH:	Lichte Höhe

	Weiß - nicht vorgesehen
	Grau - Bestand bleibt
	Rot - Neubau
	Grün - Abbruch

Abkürzungen

FB	Fußbodenbelag	RF	Regenfallrohr
DB	Deckenbelag	BRH	Brüstungshöhe
WB	Wandbelag	F	Fenster
E	Estrich	T	Tür
		ACE	Alu-Gas-Element
		SET	Stahl-Besch-Tür
		PRF	Pfosten-Regel-Fassade

Brandschutz

ds	dichtschließend
ds ss	dicht- und selbstschließend
ds ss	rauchdicht und selbstschließend
T30 ss	feuerhemmende und selbstschließende Tür nach DIN 18 055
T30 RS	feuerhemmende und selbstschließende Tür zusätzlich Rauchschutz nach DIN 18 055
P	Panikschloss
Freilauf	Freilauf
RWA	Rauch- / Wärmezuganlage

0,00 = OKFF EG = 255,70 m ü. NN

Alle Maße sind bauseits zu überprüfen und ggf. mit der Objekt-Ausführungsplanung abzustimmen.
Alle Brüstungs-, Durchbruchs- und Türhöhen beziehen sich auf OKFF.
Alle Öffnungen (Elektro-, Lüftung-, etc.) sind nach dem Verlegen nach den Forderungen des Brand-, Schall- und Wärmeschutzes zu verschließen. Bei der Bauausführung sind die Ausführungspläne des Statikers und der Elektro-, Sanitär-, Heizungs- und Lüftungsplanung zu beachten.

Treppenhause OG 2.01 Terrazzo Aufarbeiten WB: Anstrich DB: Anstrich NGF: 14,71 m² RU: 18,18 m RH: 3,17 m LH: 3,17 m	Betreuung PM / Bibliothek 2.02 Linoleum WB: Anstrich DB: Akustikrasterdecke 62,5 x 62,5 NGF: 41,87 m² RU: 24,65 m RH: 3,19 m LH: 3,19 m	Flur 2.03 Terrazzo Aufarbeiten WB: Anstrich DB: Anstrich NGF: 41,87 m² RU: 41,88 m RH: 3,19 m LH: 3,19 m	Klassenzimmer 2.04 Linoleum WB: Anstrich DB: Akustikrasterdecke 62,5 x 62,5 NGF: 47,34 m² RU: 27,82 m RH: 3,18 m LH: 3,18 m	Klassenzimmer 2.05 Linoleum WB: Anstrich DB: Akustikrasterdecke 62,5 x 62,5 NGF: 62,91 m² RU: 33,15 m RH: 3,18 m LH: 3,18 m	Schulleitung / Sekretariat 2.06 Linoleum WB: Anstrich DB: Anstrich NGF: 7,39 m² RU: 15,21 m RH: 3,17 m LH: 3,17 m
Lehrerzimmer 2.07 Kautschuk WB: Anstrich DB: Akustikrasterdecke 62,5 x 62,5 NGF: 18,08 m² RU: 20,05 m RH: 3,18 m LH: 3,18 m	Matschraum 2.08 Fliese WB: Anstrich DB: Akustikrasterdecke 62,5 x 62,5 NGF: 5,13 m² RU: 6,07 m RH: 3,17 m LH: 3,17 m	Lager 2.09 Kautschuk WB: Anstrich DB: Akustikrasterdecke 62,5 x 62,5 NGF: 5,00 m² RU: 6,07 m RH: 3,16 m LH: 3,16 m	Verbindergang 2.10 Kautschuk-Fliese WB: Anstrich DB: Akustikrasterdecke mit Heiz- und Kühlfunktion NGF: 14,77 m² RU: 15,40 m RH: 3,18 m LH: 3,18 m	Aufzug 2.11 Kautschuk-Fliese WB: Anstrich DB: Akustikrasterdecke 62,5 x 62,5 NGF: 3,12 m² RU: 2,10 m RH: 3,18 m LH: 3,18 m	Fluchttreppe 2.12 Kautschuk-Fliese WB: Anstrich DB: Akustikrasterdecke 62,5 x 62,5 NGF: 3,12 m² RU: 2,10 m RH: 3,18 m LH: 3,18 m

AG		Verbandsgemeinde Wehrhau Corseburger Weg 11 08721 Osterfeld	Projektbezeichnung Grundschule Sieglitz	Projekt-Nr. VGWT-002
AN			Benennung Grundriss Obergeschoss Neubau	
Planungsstand: Ausschreibung	Name	Datum	Zeichnung-Nr. A_AV_10-006	Maßstab 1:50
bearb:		06.03.2026	Zeichen	Rev.-Nr. 0
gezeichnet				
geprüft				
			Blattgröße/Format 1000 x 841	Lagestapel: ohne Höhenbezugsystem: ohne