

Legende

Kennzeichnung


- Bestand
- Neubau
- Abbruch

Baustoffe

- Stahlbeton
- Mauerwerk
- Dämmung
- Stahl
- Schotterposter
- Magerbeton
- Flüssigerde
- Kies

Höhen

- Oberkante Fertigfußboden
- Oberkante Rohfußboden
- Unterkante Zwischendecke
- Unterkante Rohdecke

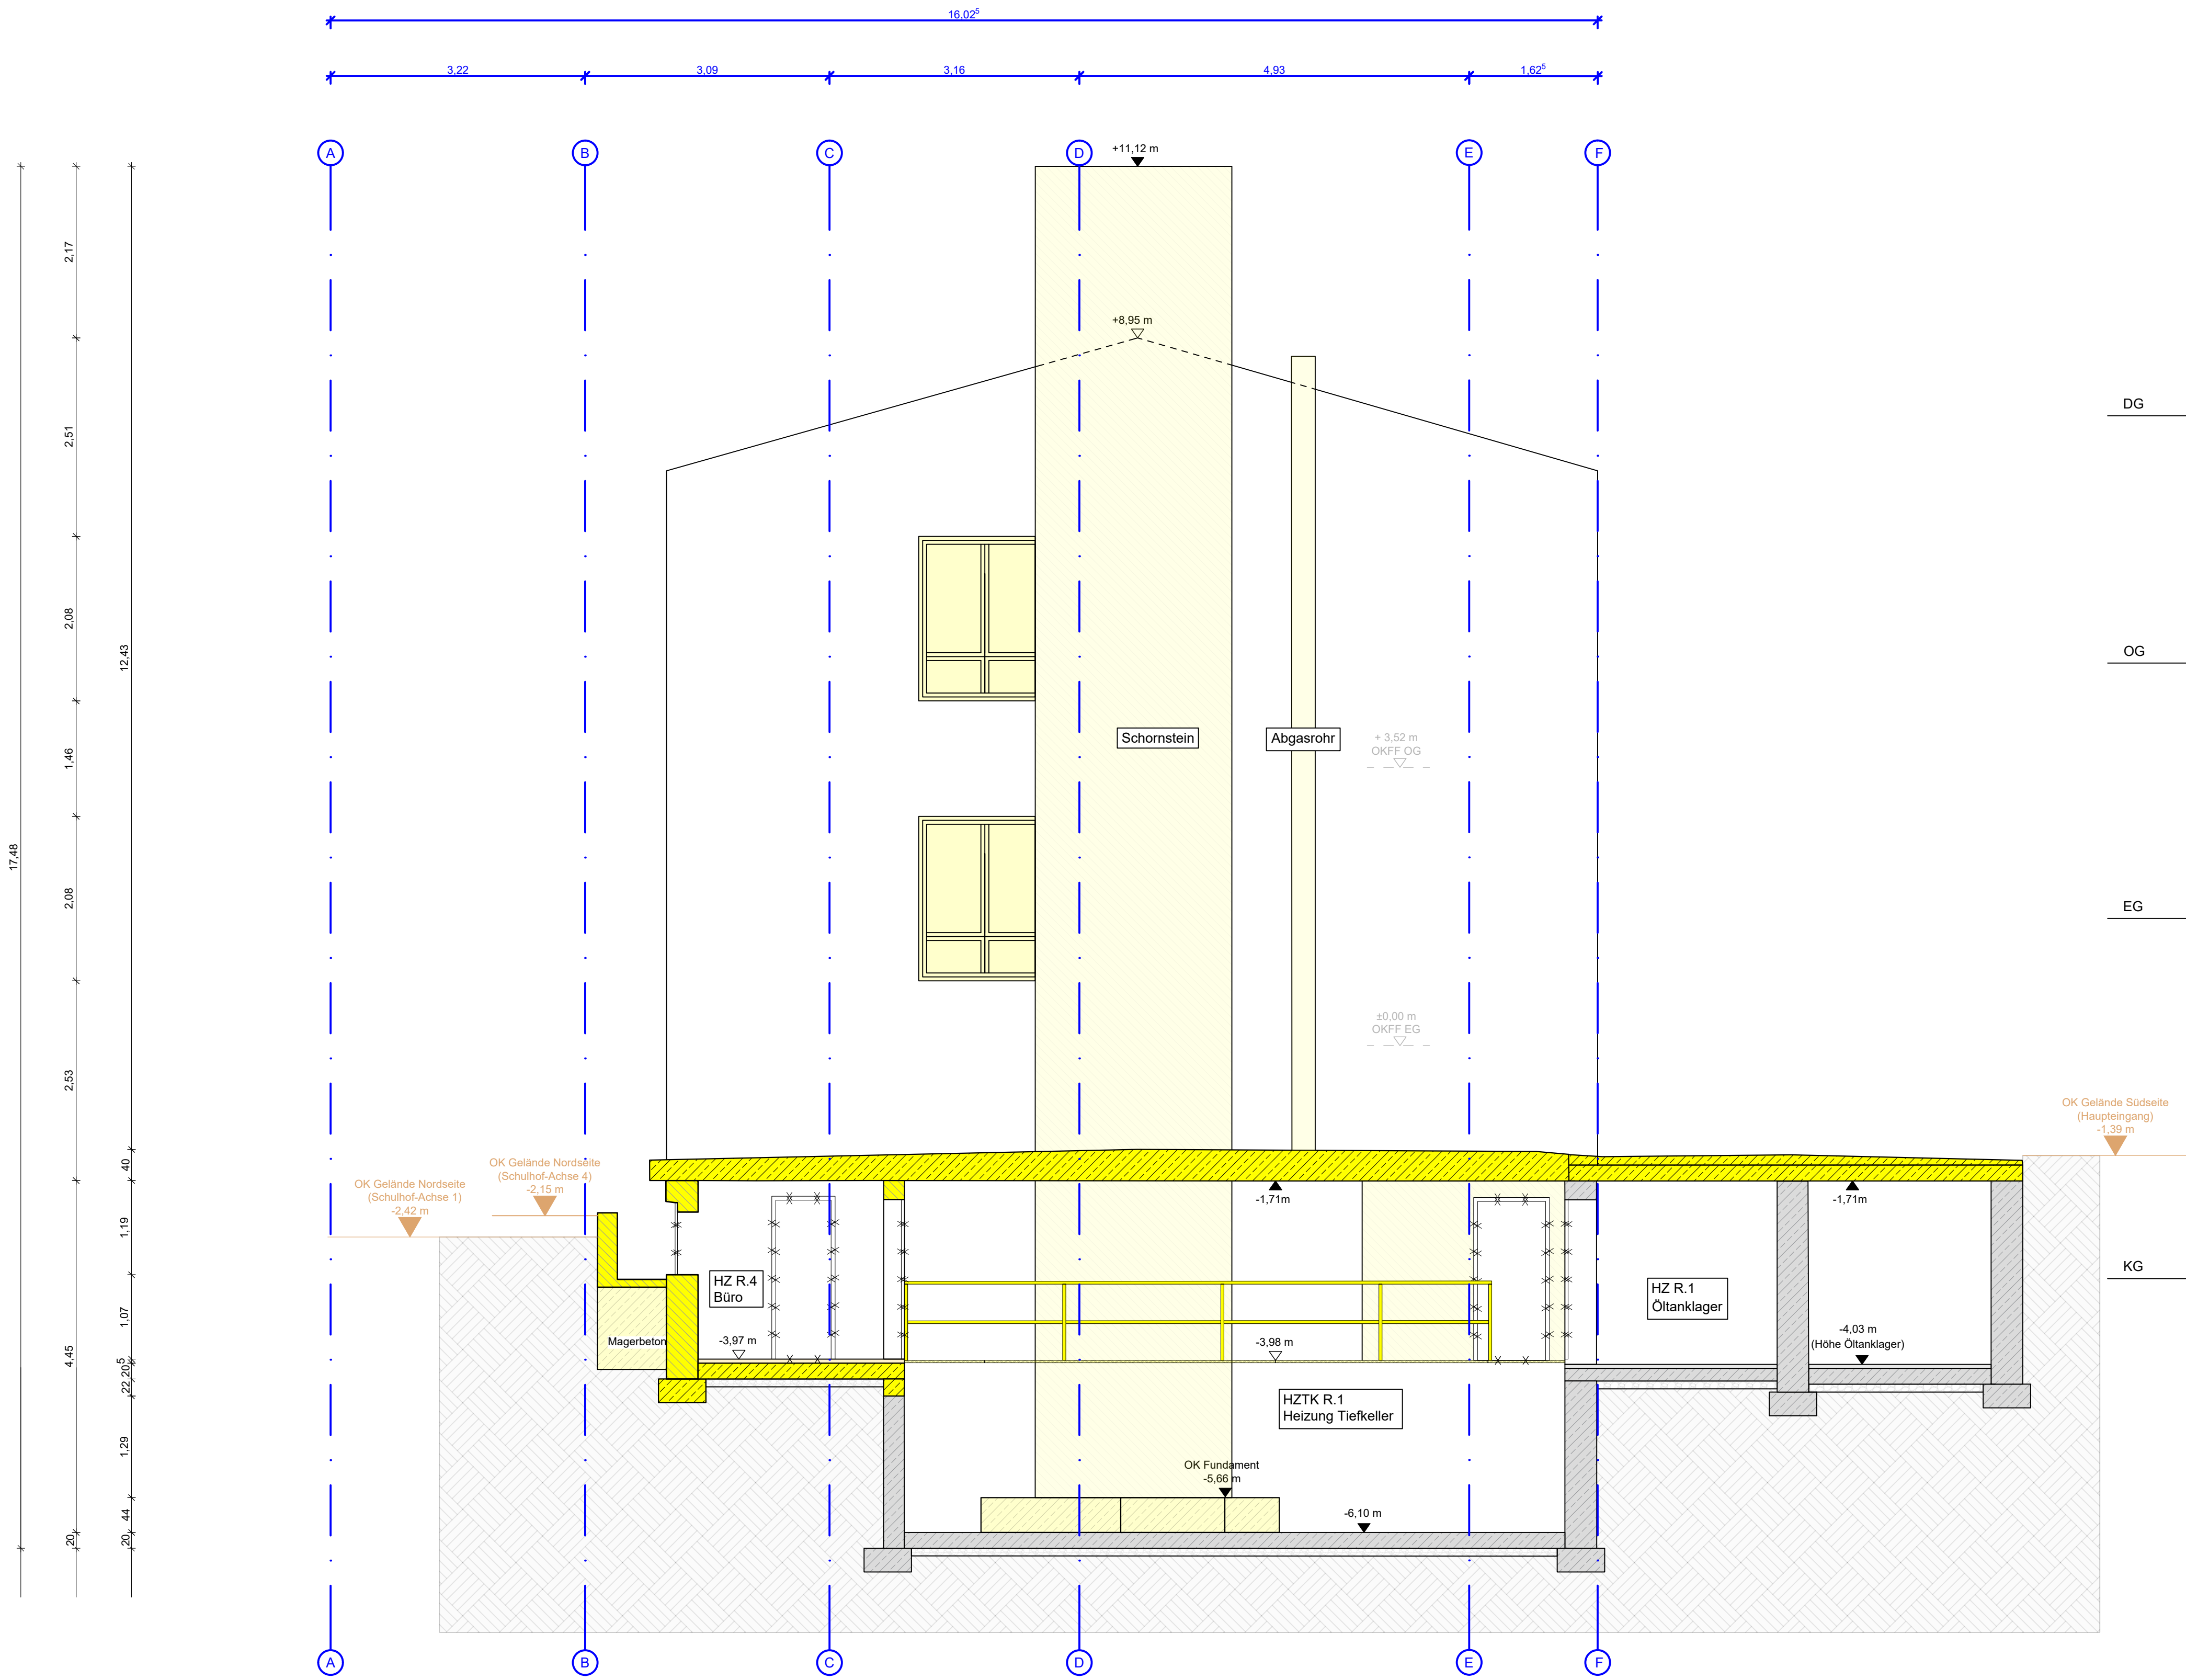

0,00 = OKFF EG = 255,70 m ü. NHN

Alle Maße sind bauteils zu überprüfen und ggf. mit der Objekt-/Ausführungsplanung abzustimmen.
Alle Brüstungs-, Durchbruchs- und Türhöhen beziehen sich auf OKFF.
Alle Öffnungen (Elektro-, Lüftungs-, etc.) sind nach dem Verlegen nach den Forderungen des Brand-, Schall- und Wärmeschutzes zu verschließen.
Bei der Bauausführung sind die Ausführungspläne des Statikers und der Elektro-, Sanitär-, Heizungs- und Lüftungsplanung zu beachten.

Rev.	Art der Änderung/Ergänzung		Datum	Name
AG		Verbandsgemeinde Wethautal Corseburger Weg 11 06721 Osterfeld	Projektbezeichnung Grundschule Sieglitz	Projekt-Nr. VGWT-002
AN			Benennung Schnitt 1-1, Abbruch	
Planungsstand: Ausschreibung			Zeichnungs-Nr. A_AV_20-002	Maßstab 1:50
bearb.	Name	Datum	Zeichen	Rev.-Nr. 0
gezeichnet		06.03.2026		
geprüft				
			Blattgröße/ Format: 970x594	Lagestatus: ohne Höhenbezugssystem: ohne