
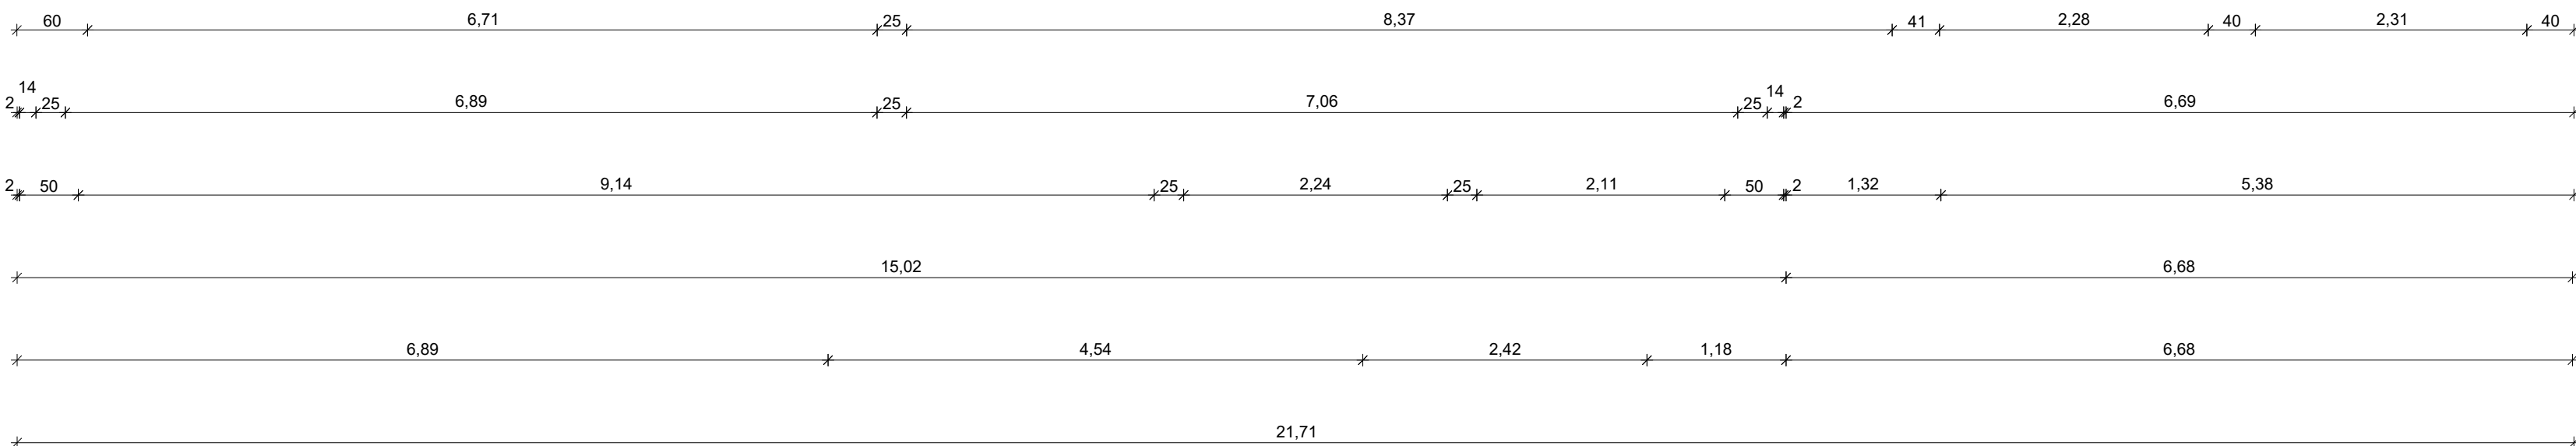
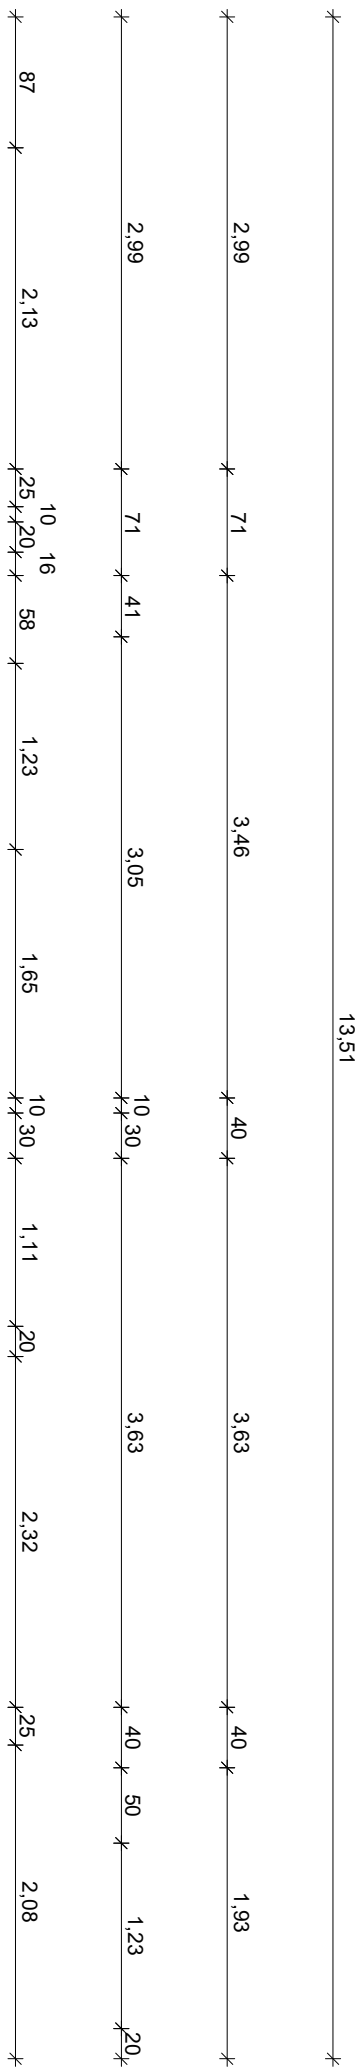
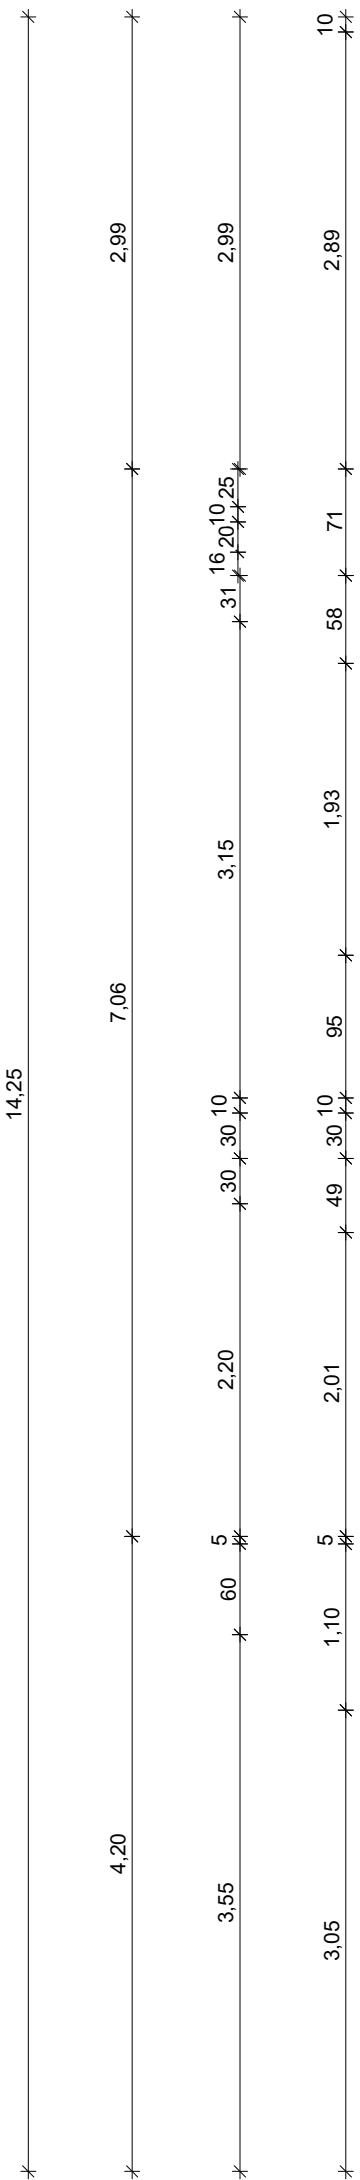
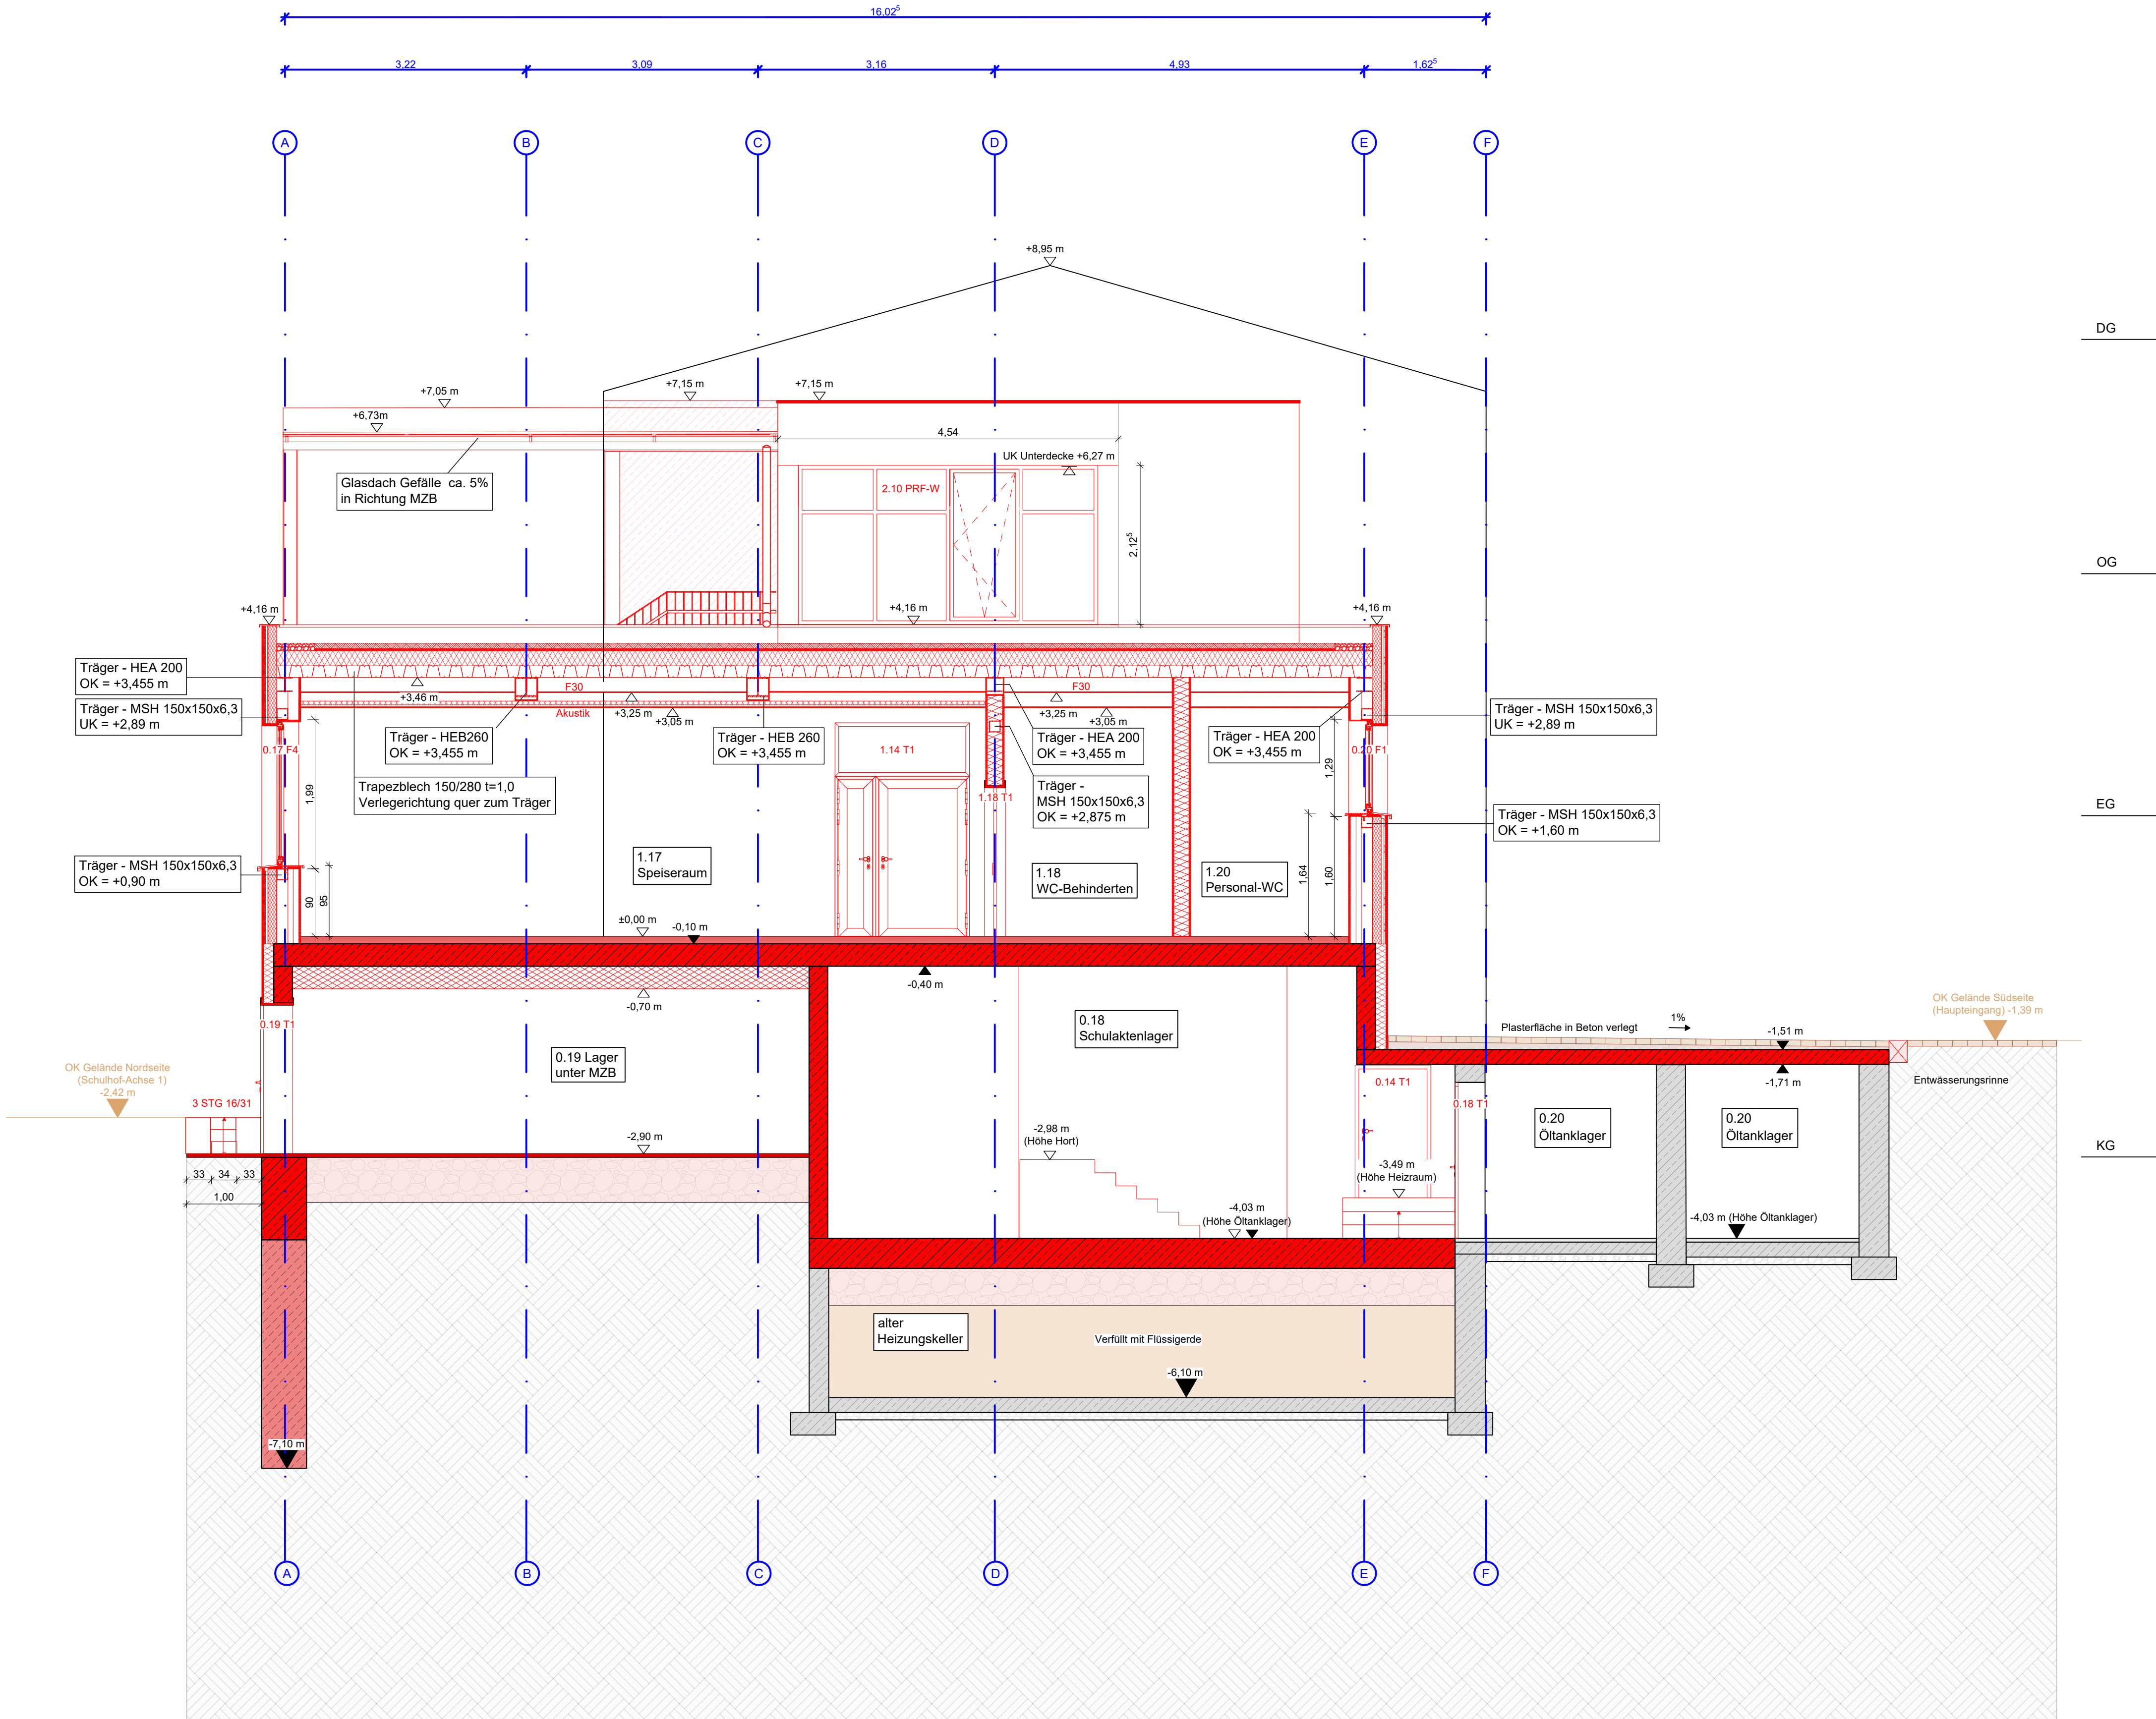


Legende

Kennzeichnung		Baustoffe			
	Bestand		Stahlbeton		Schotterporenbeton
	Neubau		Mauerwerk		Magerbeton
	Abbruch		Dämmung		Flüssigerde
			Stahl		Kies

Höhen

- Oberkante Fertigfußboden
- Oberkante Rohfußboden
- Unterkante Zwischendecke
- Unterkante Rohdecke

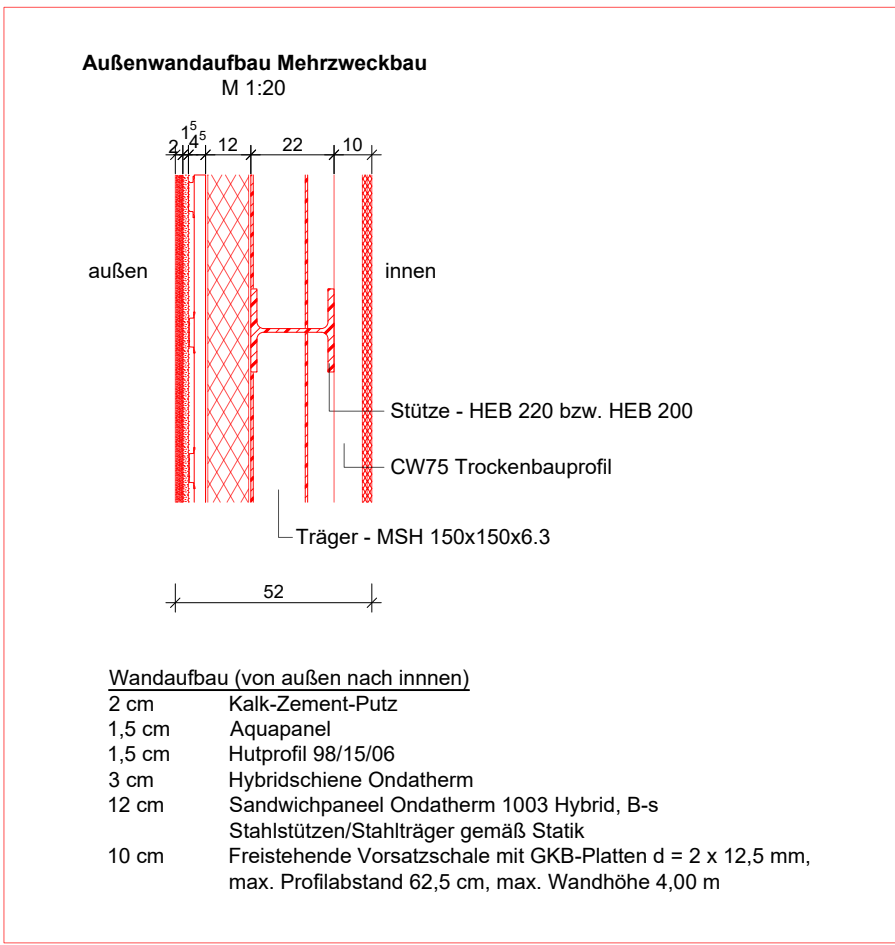

[0,00 = OKFF EG = 255,70 m ü. NHN]

Alle Maße sind baurechts zu überprüfen und ggf. mit der Objekt-Ausführungsplanung abzustimmen.
Alle Brüstungs-, Durchbruchs- und Türhöhen beziehen sich auf OKFF.
Alle Öffnungen (Elektro-, Lüftungs-, etc.) sind nach dem Verlegen nach den Forderungen des Brand-, Schall- und Wärmeschutzes zu verschließen.
Bei der Bauausführung sind die Ausführungspläne des Statikers und der Elektro-, Sanitär-, Heizungs- und Lüftungsplanung zu beachten.

Rev.	Art der Änderung/Ergänzung	Datum	Name
AG	 Verbandsgemeinde Wethautal Corseburger Weg 11 06721 Osterfeld	Projektbezeichnung Grundschule Sieglitz	Projekt-Nr. VGWT-002
AN	Benennung Schnitt 1-1, Neubau		
Planungsstand: Ausschreibung		Zeichnungs-Nr. A_AV_20-003	Maßstab 1:50
bearb.	Name	Datum 06.03.2026	Zeichen
gezeichnet			
geprüft			
		Blattgröße/ Format: 970x594	Lagestatus: ohne Höhenbezugssystem: ohne