


Kennzeichnung	Baustoffe	
Bestand	Stahlbeton	Schotterporenbeton
Neubau	Mauerwerk	Magerbeton
Abbruch	Dämmung	Fluggiererde
	Stahl	Kies

	Oberkante Fertigfußboden
	Oberkante Rohfußboden
	Unterkante Zwischendecke
	Unterkante Rohdecke

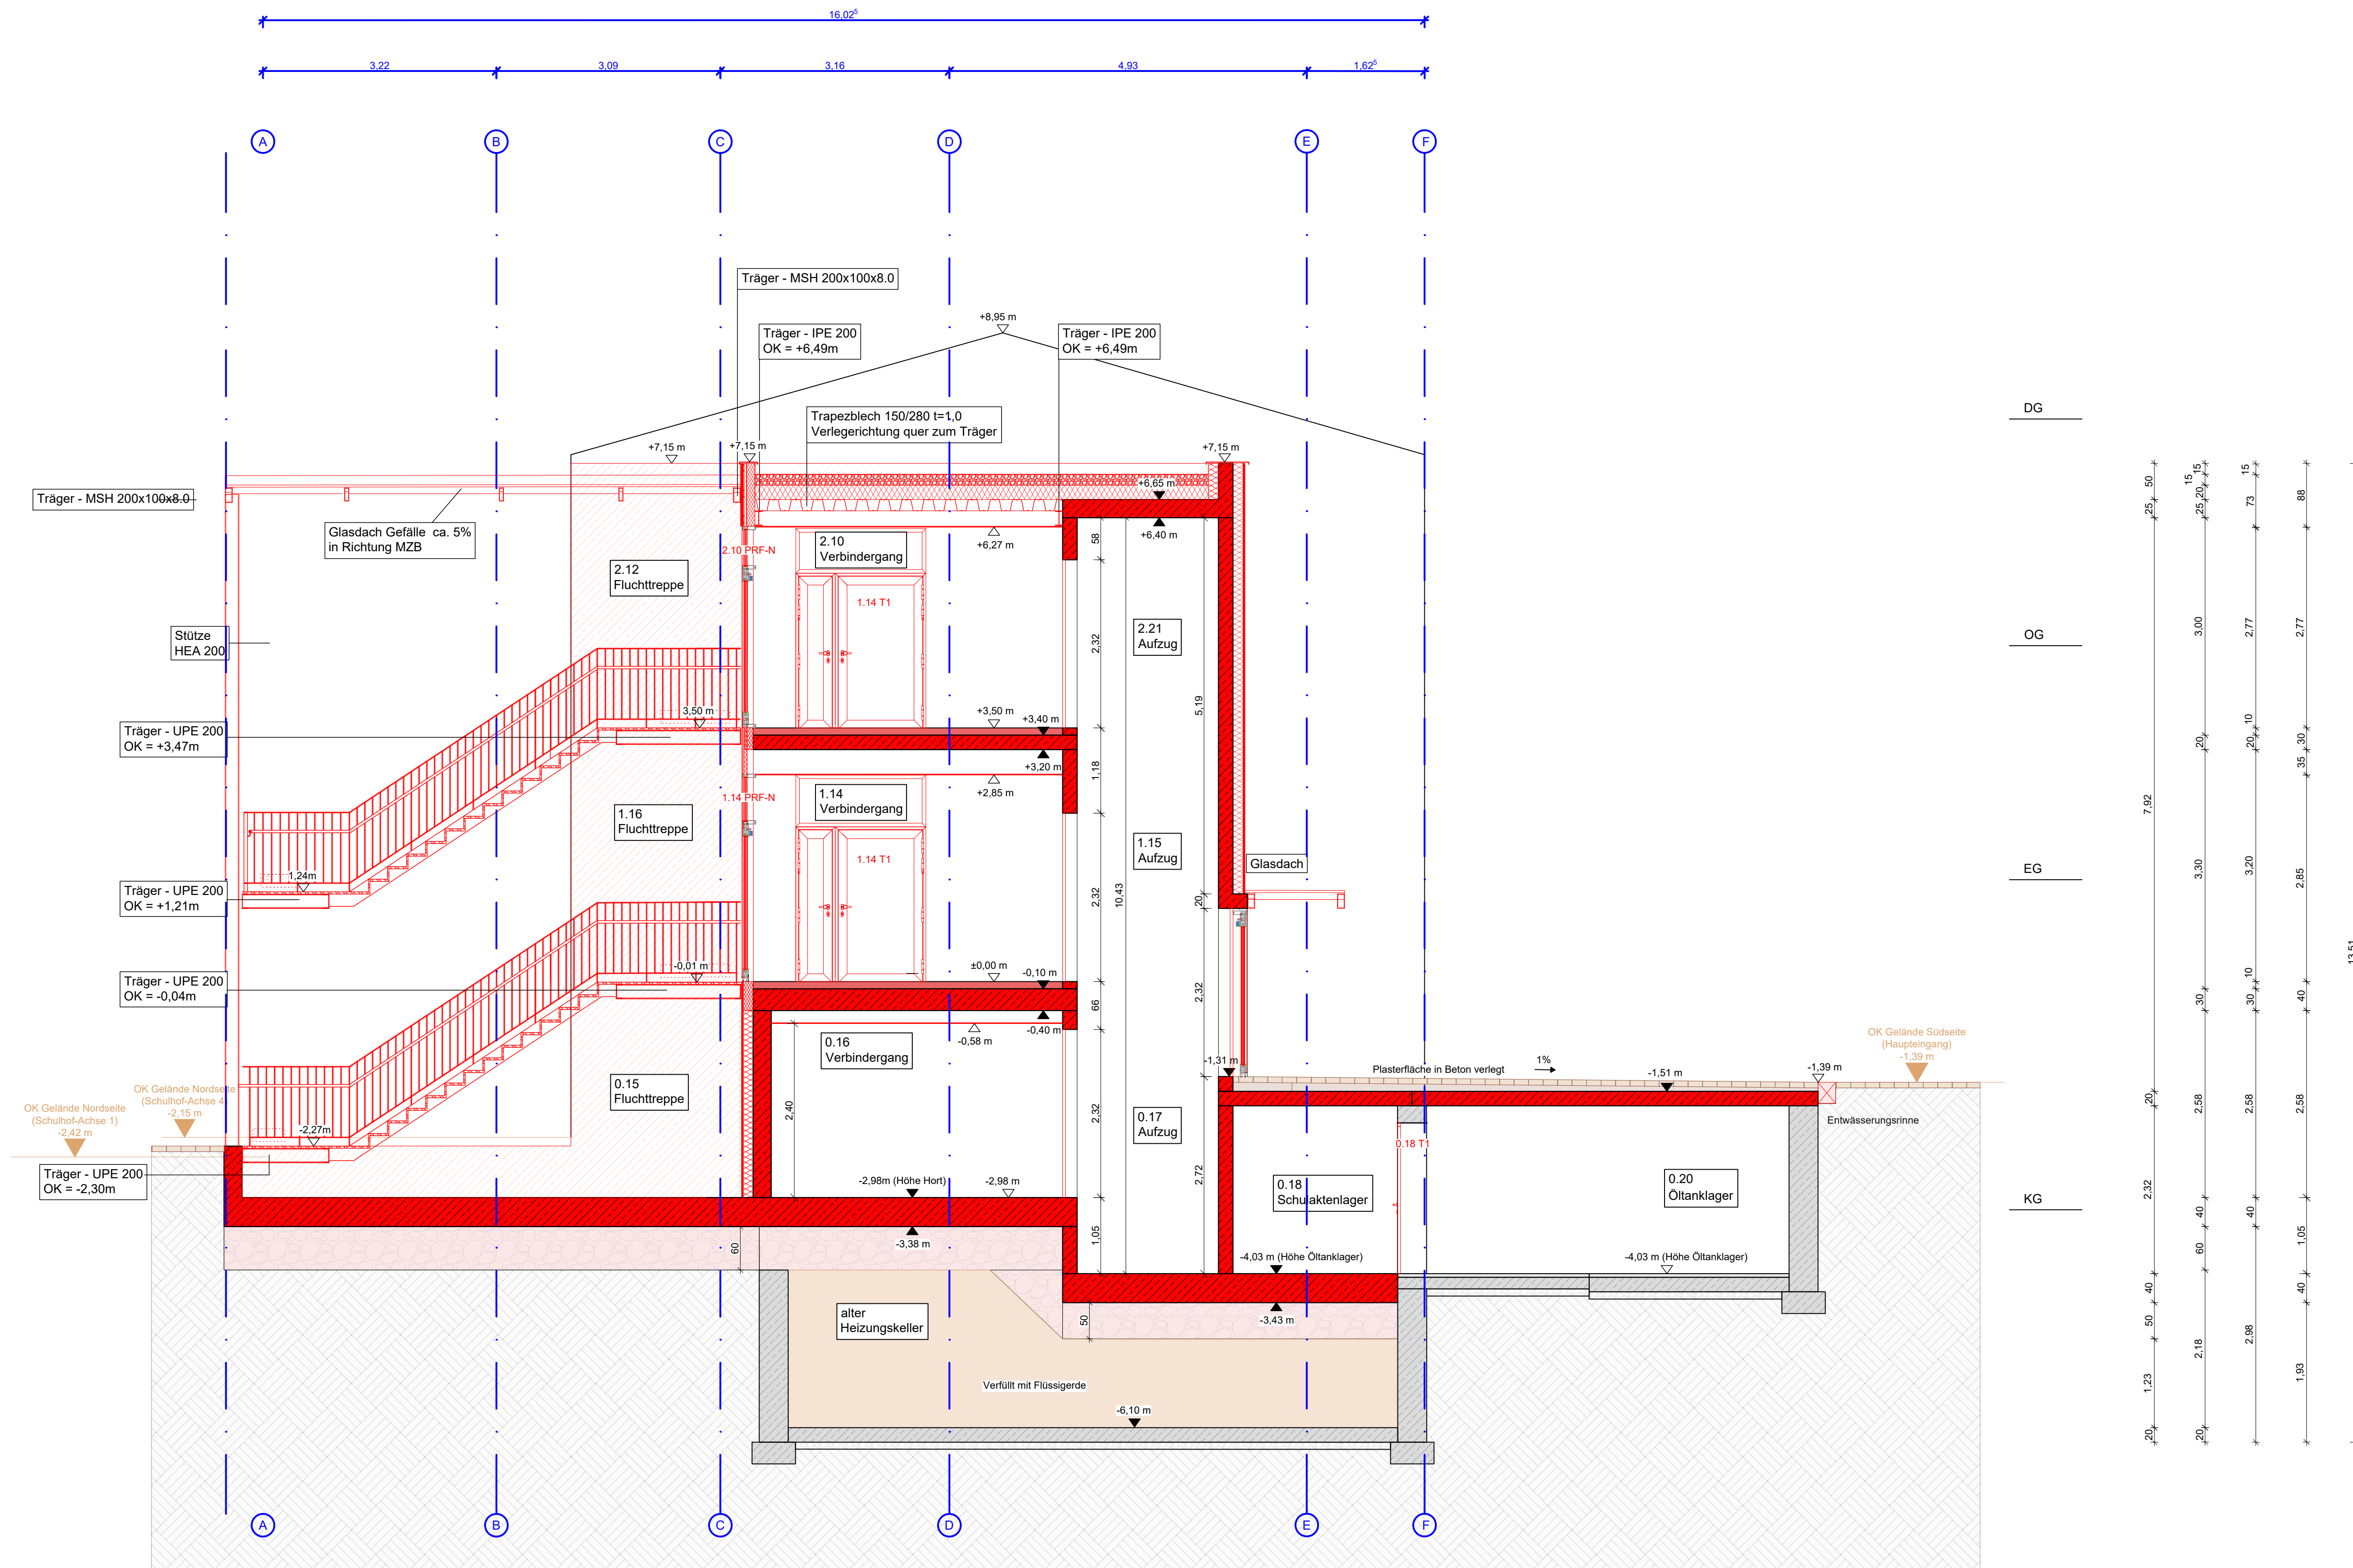

Alle Maße sind bauseits zu überprüfen und ggf. mit der Objekt-/Ausführungsplanung abzustimmen.
Alle Brüstungs-, Durchbruchs- und Türhöhen beziehen sich auf OKFF.
Alle Öffnungen (Elektro-, Lüftungs-, etc.) sind nach dem Verlegen nach den Forderungen des Brand-, Schall- und Wärmeschutzes zu verschließen.
Bei der Bauausführung sind die Ausführungspläne des Statikers und der Elektro-, Sanitär-, Heizungs- und Lüftungsplanung zu beachten.

Rev.	Art der Änderung/Ergänzung			Datum	Name
AG	 Verbandsgemeinde Wethautal Corseburger Weg 11 06721 Osterfeld			Projektbezeichnung Grundschule Sieglitz	Projekt-Nr. VGWT-002
AN				Benennung Schnitt 2-2, Neubau	
Planungsstand: Ausführungsplanung				Zeichnungs-Nr. A_AV_20-004	Maßstab 1:50
bearb.	Name	Datum	Zeichen		Rev.-Nr. 0
gezeichnet		06.03.2026		Blattgröße/ Format: 970x594	Lagestatus: ohne Höhen Bezugssystem: ohne
geprüft					