


Legende

	Flurstücksgrenze mit Flurstücksnummer		Holmgeländer	S	Sand
	Höhen Bestand		Zaun	RG	Rasengittersteine
	Peilhöhen WSA, 08/2020		Mauer	BB	Asphalt, Bitumen
	Peilhöhen WSA, 01/2021		Laubbaum	SB	Beton
	Baugrundaufschlüsse "geo-ingerin", vom 22.07.2022		Gebüschfläche	PB	Plattenbeton
	Baugrundaufschlüsse "geo-ingerin", vom 31.07.2024		Restfläche	KP	Kleinpflaster
	Nutzungsartengrenze		Laubwald	SD	Schotter
	Befestigungsartentrennung				

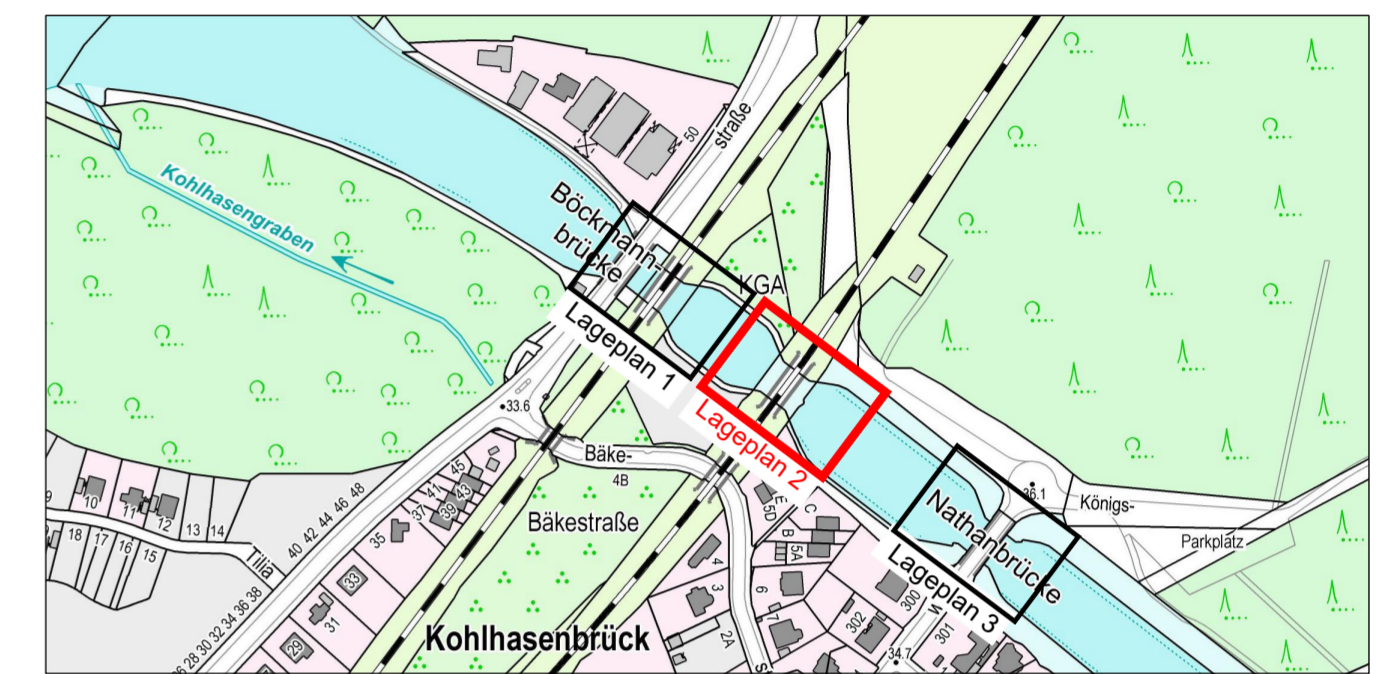

Wasserstände, UP Kleinmachnow, TeK km 8,28

	NNW	HHW	NW	MNW	MW	MHW	HW
	[m NHN]	[m NHN]	[m NHN]	[m NHN]	[m NHN]	[m NHN]	[m NHN]
Jahresreihe 11 - 20	28,81	30,83	29,19	29,23	29,42	29,82	30,38

Datengrundlage: m-e-g GIS GmbH, vom 28.09.2022
 Lagebezug: ETRS 89
 Höhenbezug: DHHN2016

bearbeitet 12.12.2025
 gefertigt 16.02.2026

Unterschrift Im Auftrag
 Amts- / Dienstbezeichnung

Ausschreibungszeichnung
 Generaldirektion Wasserstraßen und Schifffahrt
 Wasserstraßen- und Schifffahrtsamt Spree-Havel

OrgEin	BWaStr	Kilometer	S	OArt	ObjektidentNr.	Teil	Objekt-ZK	OB
Ant	AB	ZB						
8 1 6	6 6	0 1	3 . 5 2 4	2 1 3 9	3 5 4 4 2 2 2	3 4 0	0 0	W

Objektbenennung: Uferinstandsetzung an 8 komplizierten Einzelteilen zwischen km 3,55 und 3,78 am Teltowkanal
 Objektteil: Uferwände
 Einzelheit: Lageplan 2 - Bestand Bereich Eisenbahnbrücke

Die Übereinstimmung mit der Ausführung wird bestätigt:	Entwurf Nr. 1 3715.000.5104	Blatt-Nr. 03	DVIU-Identifikation
Datum	Zeichnung Nr. LP 2	Maßstab 1 : 100	DVIU-Index