


**Legende**

130	Flurstücksgrenze mit Flurstücksnummer		Holmgeländer	S	Sand
31,53	Höhen Bestand		Zaun	RG	Rasengittersteine
31,53	Peilhöhen WSA, 08/2020		Mauer	BB	Asphalt, Bitumen
31,53	Peilhöhen WSA, 01/2021		Laubbaum	SB	Beton
B 1	Baugrundaufschlüsse "geo-ingerlin", vom 22.07.2022		Gebüschfläche	PB	Plattenbeton
RKS 1 / DPH 1	Baugrundaufschlüsse "geo-ingerlin", vom 31.07.2024		Restfläche	KP	Kleinpflaster
- - -	Nutzungsartengrenze		Laubwald	SD	Schotter
- - - -	Befestigungsartentrennung				

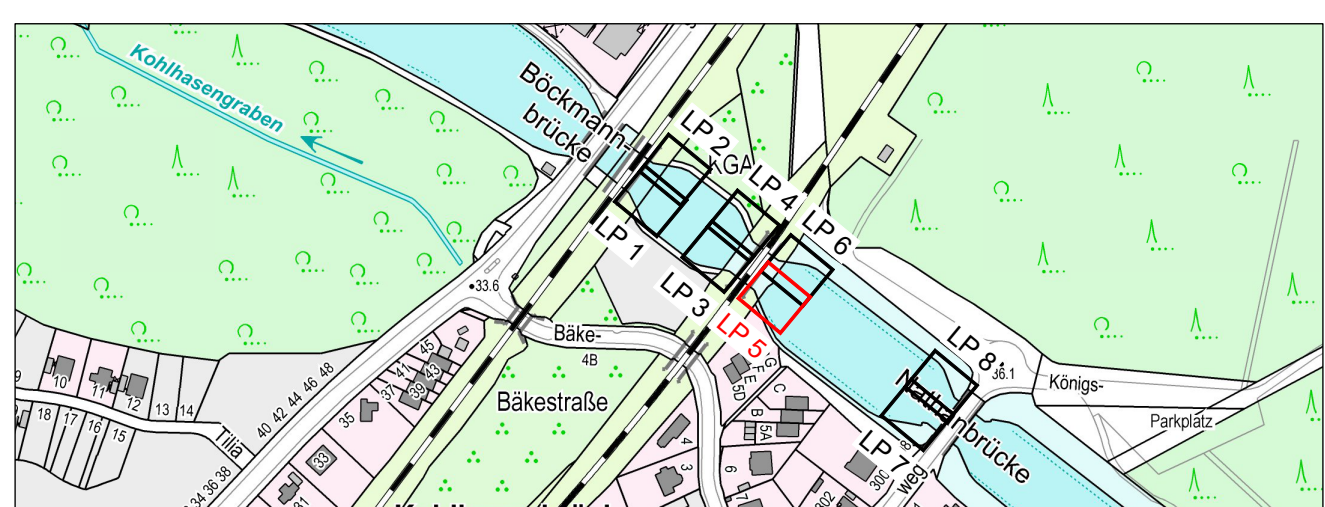

**Wasserstände, UP Kleinmachnow, TeK km 8,28**


	NNW	HHW	NW	MNW	MW	MHW	HW	BWu	BWo
	[m NHN]	[m NHN]	[m NHN]	[m NHN]	[m NHN]	[m NHN]	[m NHN]	[m NHN]	[m NHN]
Jahresreihe 11 - 20	28,81	30,83	29,19	29,23	29,42	29,82	30,38	29,20	30,35

Datengrundlage: m-e-g GIS GmbH, vom 28.09.2022  
 Lagebezug: ETRS 89 Höhenbezug: DHHN2016

Uferwandabschnitt 5  
ca. 15,4 m Länge

**Flurstücksverzeichnis**

Gemarkung	Flur	Flurstück	Eigentümer
Wannsee	5	34/1	DB Netz AG
Wannsee	5	136	Bundesrepublik Deutschland
Wannsee	5	137	Bundesrepublik Deutschland

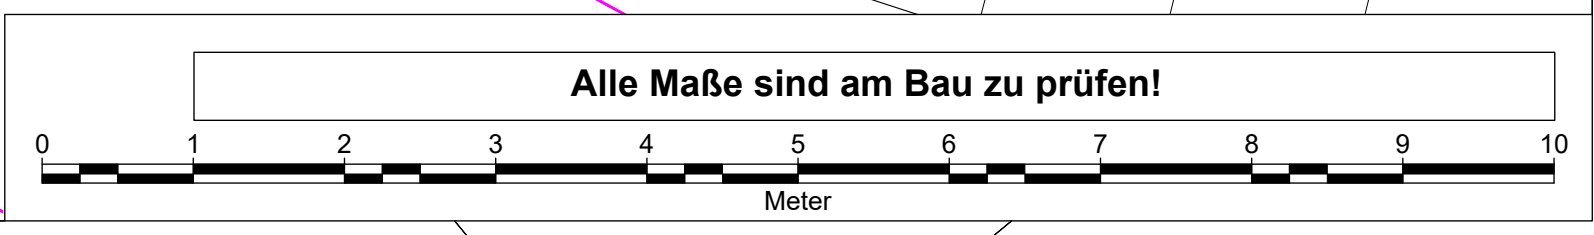

bearbeitet 12.12.2025 gefertigt 16.02.2026		Unterschrift Im Auftrag	Amts- / Dienstbezeichnung							
<h2>Ausschreibungszeichnung</h2> <p>Generaldirektion Wasserstraßen und Schifffahrt Wasserstraßen- und Schifffahrtsamt Spree-Havel</p>										
OrgEin Amt	AB	BWastr Nr	ZB	Kilometer	S	OArt	ObjektidentNr.	Objekt- Teil	ZK	OB
8 1 6		6 6	0 1	3 , 5 2 4	2	1 3 9	3 5 4 4 2 2 2	3 4 0	0 0	W
Objektbenennung		Uferinstandsetzung an 8 komplizierten Einzelstellen zwischen km 3,55 und 3,78 am Teltowkanal								
Objektteil		Uferwände								
Einzelheit		Lageplan 5 - Planung oberhalb Eisenbahnbrücke, li. U.								
Die Übereinstimmung mit der Ausführung wird bestätigt:		Entwurf Nr. 1 3715.000.5104	Blatt-Nr. 09		DVU-Identifikation					
Datum		Unterschrift, Funktion	LP 8	Maßstab 1 : 50		DVU-Index				