



Flurstücksverzeichnis			
Gemarkung	Flur	Flurstück	Eigentümer
Wannsee	5	136	Bundesrepublik Deutschland
Wannsee	5	418/21	Bundesrepublik Deutschland

Uferwandabschnitt 8
ca. 18,2 m Länge

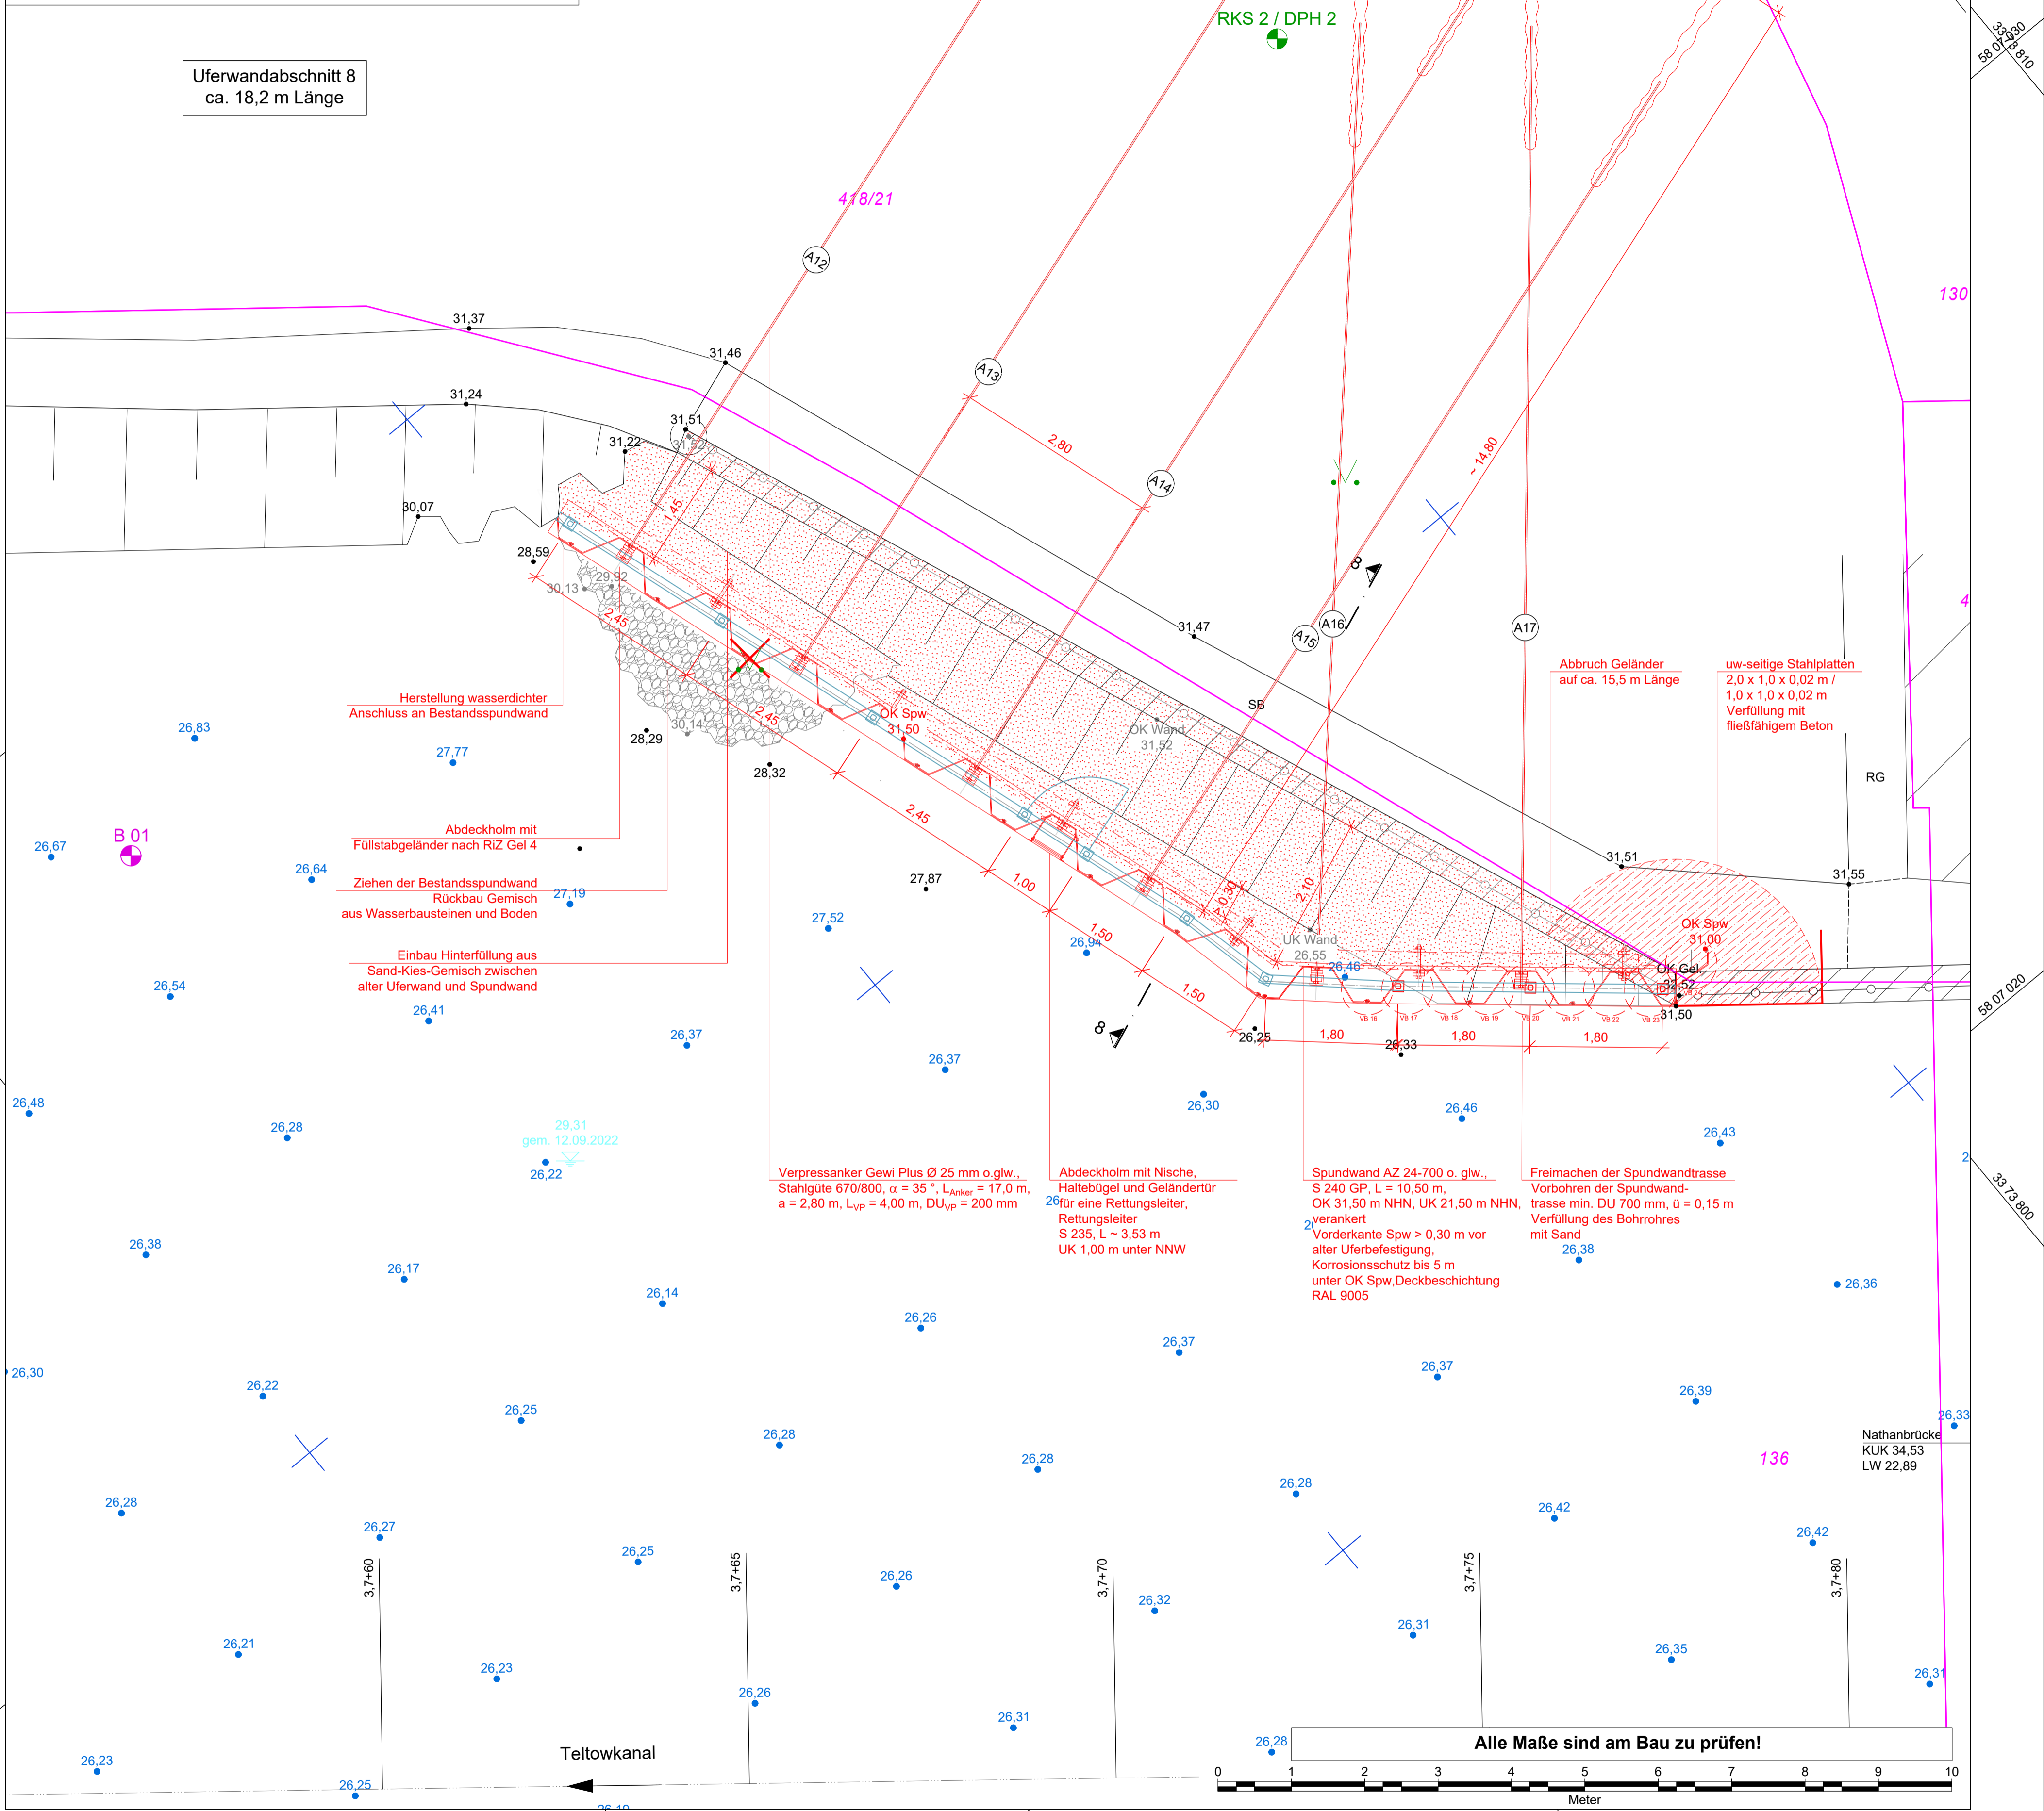

Legende					
130	Flurstücksgrenze mit Flurstücksnummer	○	Holmgeländer	S	Sand
31,53	Höhen Bestand	—	Zaun	RG	Rasengittersteine
31,53	Peilhöhen WSA, 09/2020	▨	Mauer	BB	Asphalt, Bitumen
31,53	Peilhöhen WSA, 01/2021	○	Laubbaum	SB	Beton
B 1	Baugrundaufschlüsse "geo-ingberlin", vom 22.07.2022	○	Gebüschfläche	PB	Plattenbeton
RKS 1 / DPH 1	Baugrundaufschlüsse "geo-ingberlin", vom 31.07.2024	○	Restfläche	KP	Kleinpflaster
---	Nutzungsartengrenze	○	Laubwald	SD	Schotter
---	Befestigungsartentrennung				

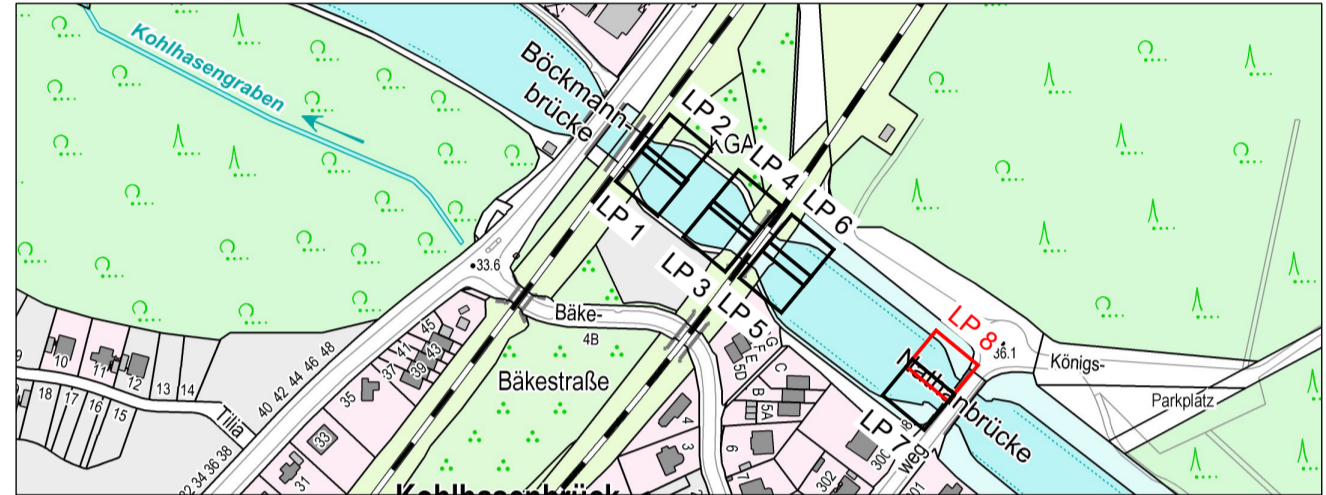

Wasserstände, UP Kleinmachnow, TeK km 8,28									
	NNW	HHW	NW	MNW	MW	MHW	HW	BWu	BWo
	[m NHN]	[m NHN]	[m NHN]	[m NHN]	[m NHN]	[m NHN]	[m NHN]	[m NHN]	[m NHN]
Jahresreihe 11 - 20	28,81	30,83	29,19	29,23	29,42	29,82	30,38	29,20	30,35

Datengrundlage: geo-ingberlin, vom 22.07.2022 und 31.07.2024
 Datengrundlage: m-e-g GIS GmbH, vom 28.09.2022
 Lagebezug: ETRS 89 Höhenbezug: DHHN2016

bearbeitet 12.12.2025
 gefertigt 16.02.2026

Unterschrift Im Auftrag _____
 Amts- / Dienstbezeichnung _____

Ausschreibungszeichnung
 Generaldirektion Wasserstraßen und Schifffahrt
 Wasserstraßen- und Schifffahrtsamt Spree-Havel

OrgEinh Amt	AB	BWastr Nr	ZB	Kilometer	S	OArt	ObjektidentNr.	Objekt-ZK	OB
8 1 6	6 6	0 1		3 , 5 2 4	2	1 3 9	3 5 4 4 2 2 2	Teil 3 4 0	0 0 W

Objektbenennung: Uferinstandsetzung an 8 komplizierten Einzelstellen zwischen km 3,55 und 3,78 am Teltowkanal
 Objektteil: Uferwände
 Einzelheit: Lageplan 8 - Planung unterhalb Nathanbrücke, re. U.

Die Übereinstimmung mit der Ausführung wird bestätigt:	Entwurf Nr. 1 3715.000.5104	Blatt-Nr. 12	DVIU-Identifikation
Datum	Zeichnung Nr. LP 11	Maßstab 1 : 50	DVIU-Index