




1 Kurven in Zu- und Durchfahrten gemäß
Musterlinie über Flächen für die Feuerwehr nicht einhaltbar
(Grundlage Lageplan BSK 2015, Abstimmung mit Feuerwehr)

- Legende:
- Hauptzufahrt
 - Feuerwehrezugang
 - Feuerwehrroute
 - Aufstellfläche Feuerwehr
 - Überflurhydrant
 - Anleiterbare Stelle für tragbare Leiter
 - Sammelplatz
 - FIBS: Feuerwehrinformations- und bediensystem
 - FSD: Feuerwehrschlüsseldepot
 - BMZ: Brandmeldezentrale

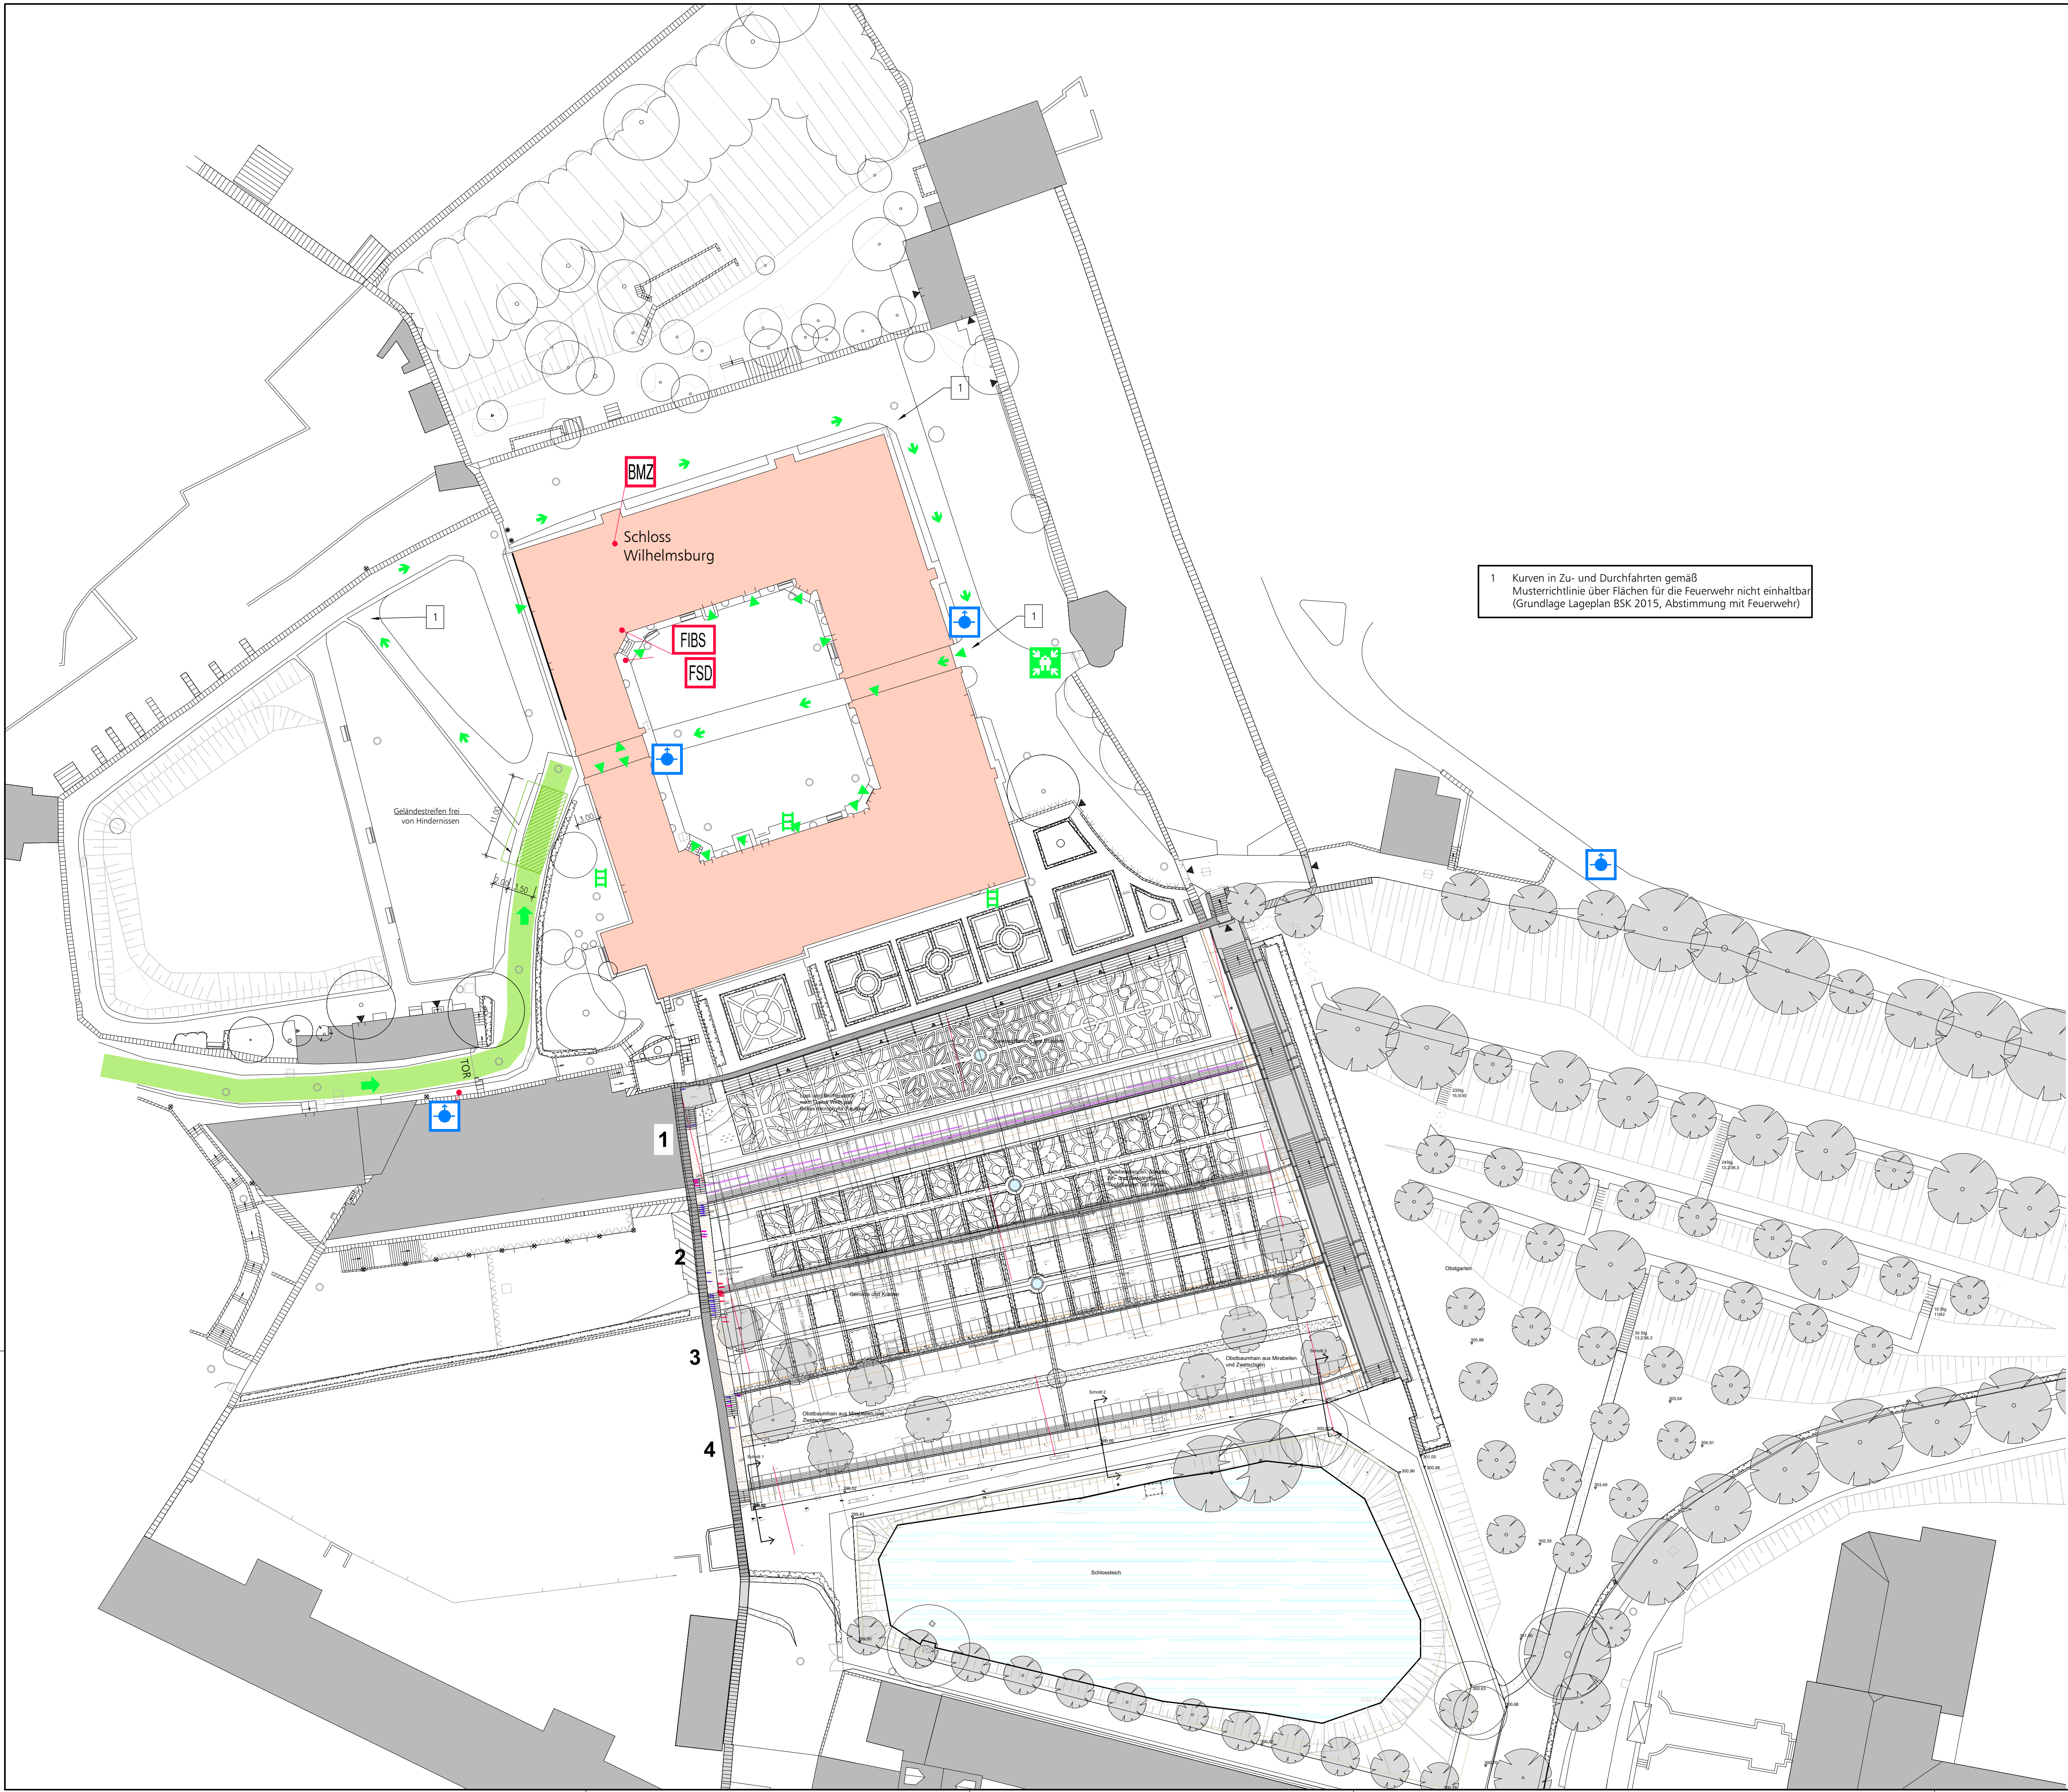

Grundlage Planung:
Planstand 03/2014

A		fortführende Abstimmung mit Bauherrn, Planer und FW	13.06.24 Pollner
Index	Änderung	Datum/ Name	
Auftraggeber		Stiftung Thüringer Schlösser und Gärten	
Fachplaner Brandschutz		 Ingenieurbüro Matthias Münz Washingtonstr. 30 Tel.: 03643/44100-0 99423 Weimar Fax: 03643/44100-9 Email: buero@ib-muenz.de	
Leistungsphase		Vorplanung	
Projekt		23-027-B5 Umbau Schloss Wilhelmsburg Schmalkalden	
Bauteil		Lageplan	
BRANDSCHUTZKONZEPT			Zeichnungs-Nr. BS-01
bearbeitet:	Harder	Index A	
gezeichnet:	Pollner	Maßstab 1:400	
Datum:	11.04.2024		
Blattgröße:	84*59cm		