



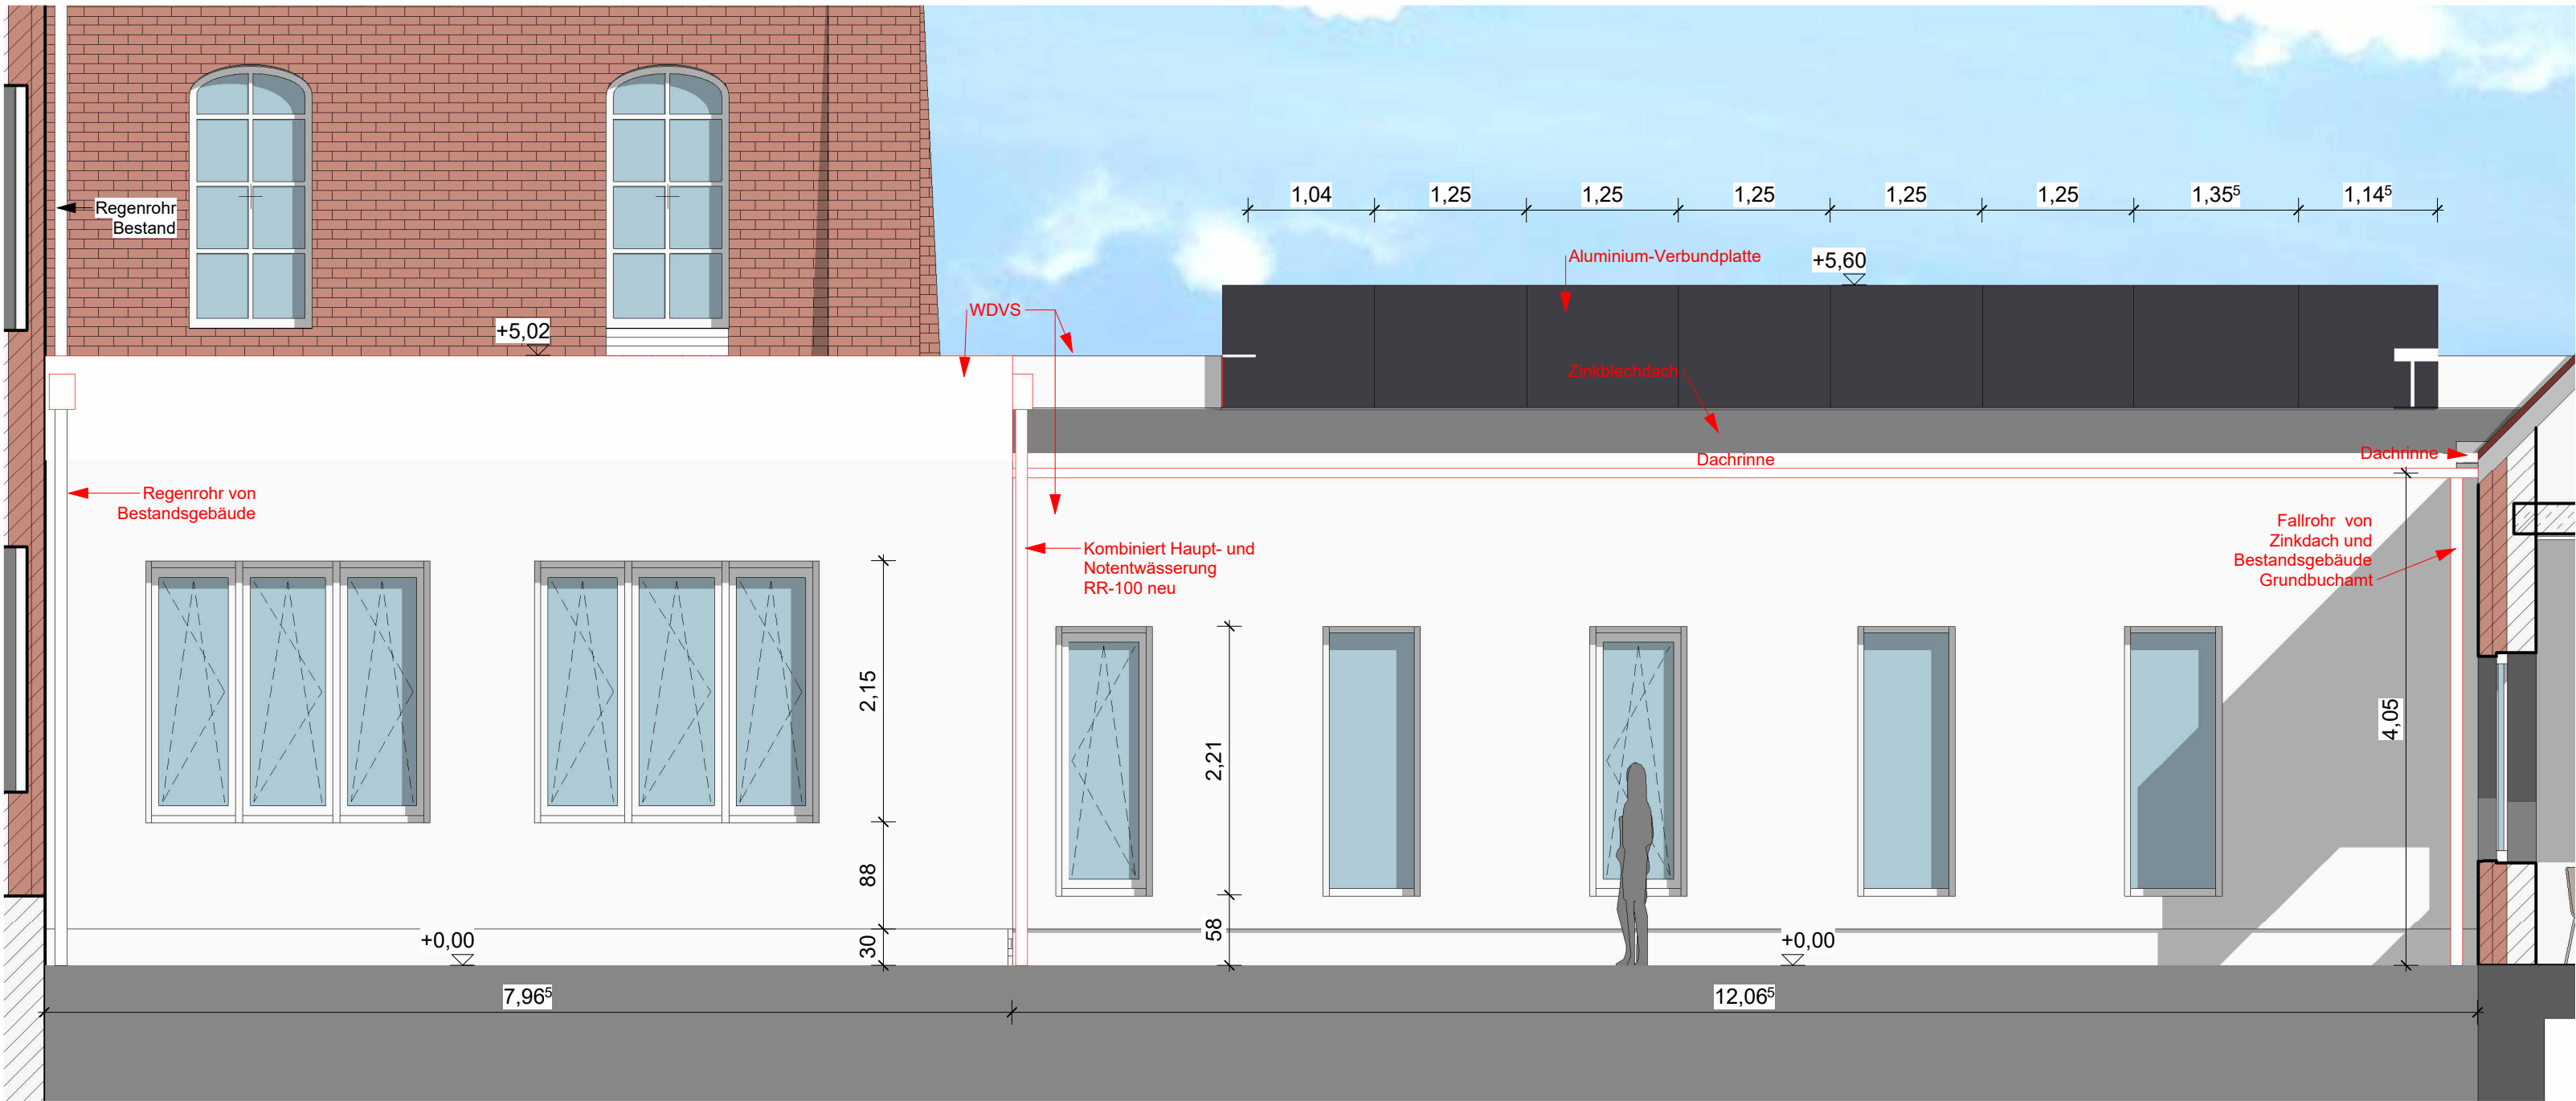


Nord
M 1 : 50

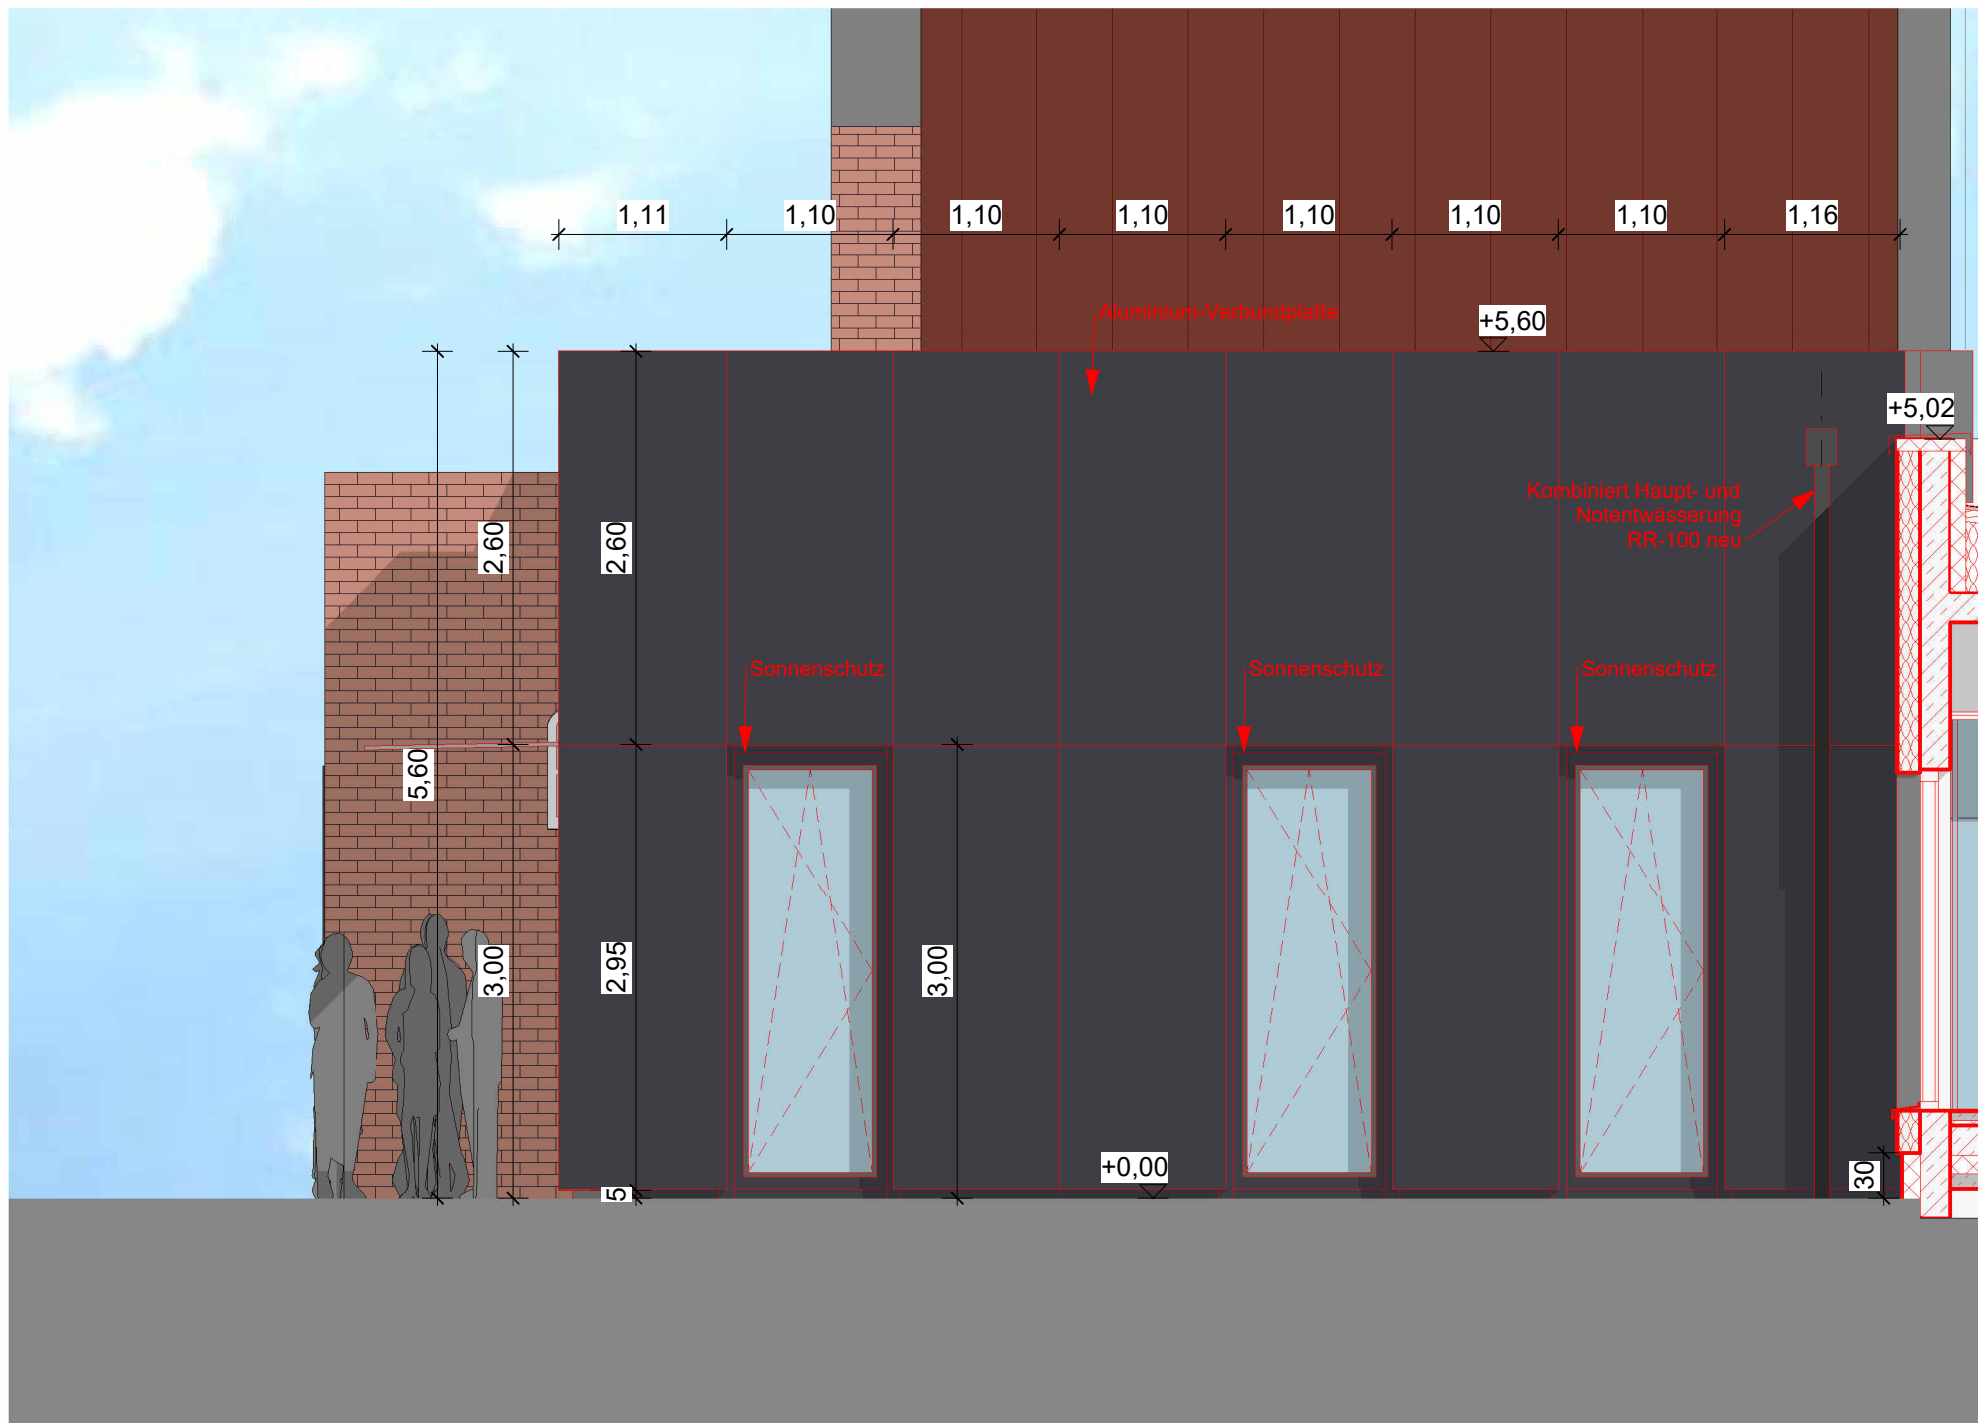

Ost
M 1 : 50



Süd
M 1 : 50

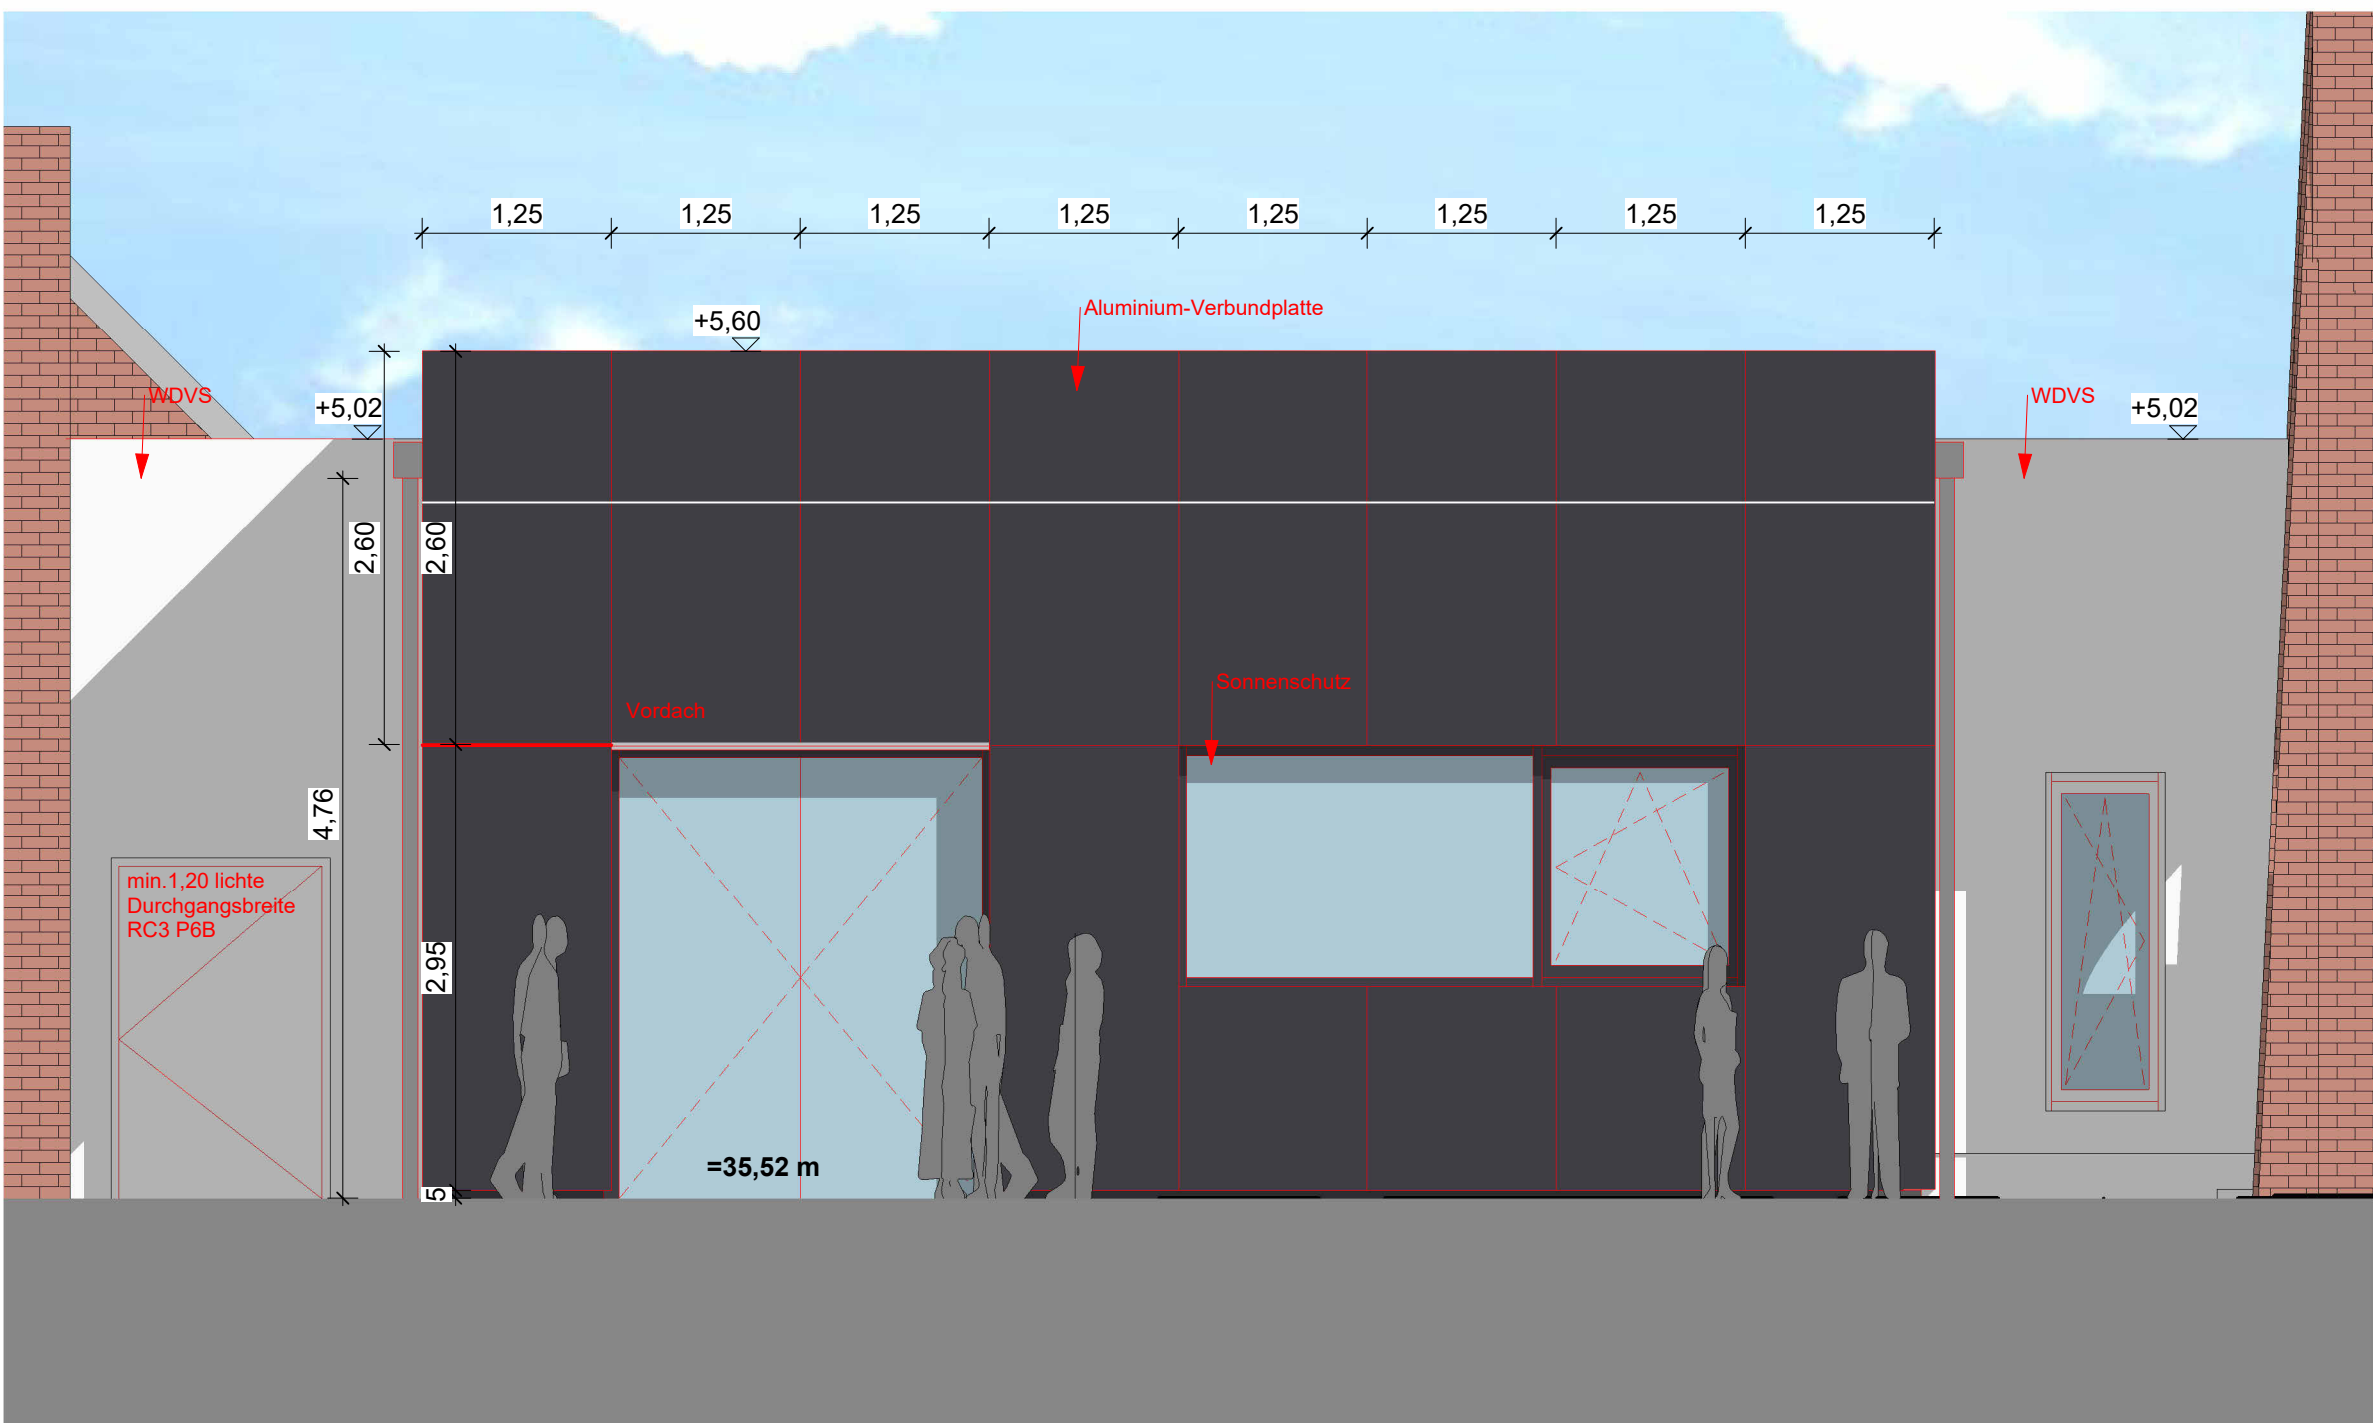

West
M 1 : 50

Legende

Alle Maße und Verhältnisse sind vom Unternehmer am Bau verantwortlich zu prüfen.
Unstimmigkeiten sind der Bauleitung sofort mitzuteilen.
Dieser Plan gilt nur in Verbindung mit den statischen Konstruktionsplänen sowie sämtlichen Detailplänen der Architekten und Fachplaner.
Dargestellte Durchbrüche für Heizung, Lüftung, Sanitär und Elektro u.a. in Abstimmung mit Statiker und Fachplanern werden durch Rohbau hergestellt, nicht dargestellte Kernbohrungen werden über die Fachgewerke in Abstimmung Statik ausgeführt. Darstellung Durchbrüche erfolgt nur in den Grundrissen !
Die DIN-Vorschriften für herzustellende Bauteile sind zu beachten.

± 0,00 Lokales Höhensystem entspricht 35,52 m über NHN2016

Wandtypen		Überschreibung Bauteile	
	Wand Bestand		Neubau
	Mauerwerk Neu nach Statik		Bestand
	Beton unbewehrt Neu		Abbruch
	Stahlbeton Neu nach Statik		Temporär
	Trockenbau Neu		

Übersichtsplan:

INDEX	ÄNDERUNGEN	ERGÄNZUNGEN:	NAME:	DATUM:

AG	E/F	E	G	AFU	AN	50	-	-	20260130
Liegenschaft	Gebäude/Bauwerk	Art der Baumaßnahme	Spalte HGA	Phase	Inhalt	Entwurf	Maßstab	Index	Datum
	Amt für Immobilien- und Baumanagement Stendal (AIB) Anschrift: Scharnhorststraße 38 39576 Stendal Tel: 03931 / 4939 - 0 Fax: 03931 / 4939 - 299 email: Poststelle-SDL.AIB@sachsen-anhalt.de					Entwurfsverfasser / Planerstelller:			
Liegenschaft / Adresse: Justizzentrum "Albrecht der Bär" Scharnhorststr. 40 39576 Stendal		WE-Nr.: 070180		Planinhalt / Geschoss: Errichtung einer Eingangszone mit Sicherheitsschleuse Ansichten					
Gebäude / Bauwerk / Bauteil / Objekt: Amtsgericht Stendal Justizzentrum "Albrecht der Bär" / Grundbuchamt		Geb-Nr.: E / F		Fachbereich: Objektplanung Planungsstufe / Leistungsphase: Ausführungsplanung					
Gezeichnet FbT: APS Sachbearbeiter LB BLSA: Y. Buschow		Maßstab: 1:50		Blatt-Gr.(mm): A1		Plan-Nr.: A-A-00-AN-UE-001		Datum: 26.01.2030	
Bau- und Liegenschaftsmanagement Sachsen-Anhalt:		nutzende Verwaltung:							
Datum / Unterschrift Projektsteller:		Datum / Unterschrift:							