


Die Tragstruktur der Module besteht aus einer sichtbaren Rahmenstruktur. Dieser besteht hauptsächlich aus 40/40/2 mm Vierkantrohrprofilen. Diese sind in vorgefertigte Elemente unterteilt. Alle Teilkomponenten werden pulverbeschichtet werden. Die Montage zwischen den vorgefertigten Elementen erfolgt wie nachfolgend beschrieben. Dies ist eine mechanische Verbindung, die Montage oder Demontage ohne Beschädigung der Stahlprofile oder der Pulverbeschichtung ermöglicht ist.

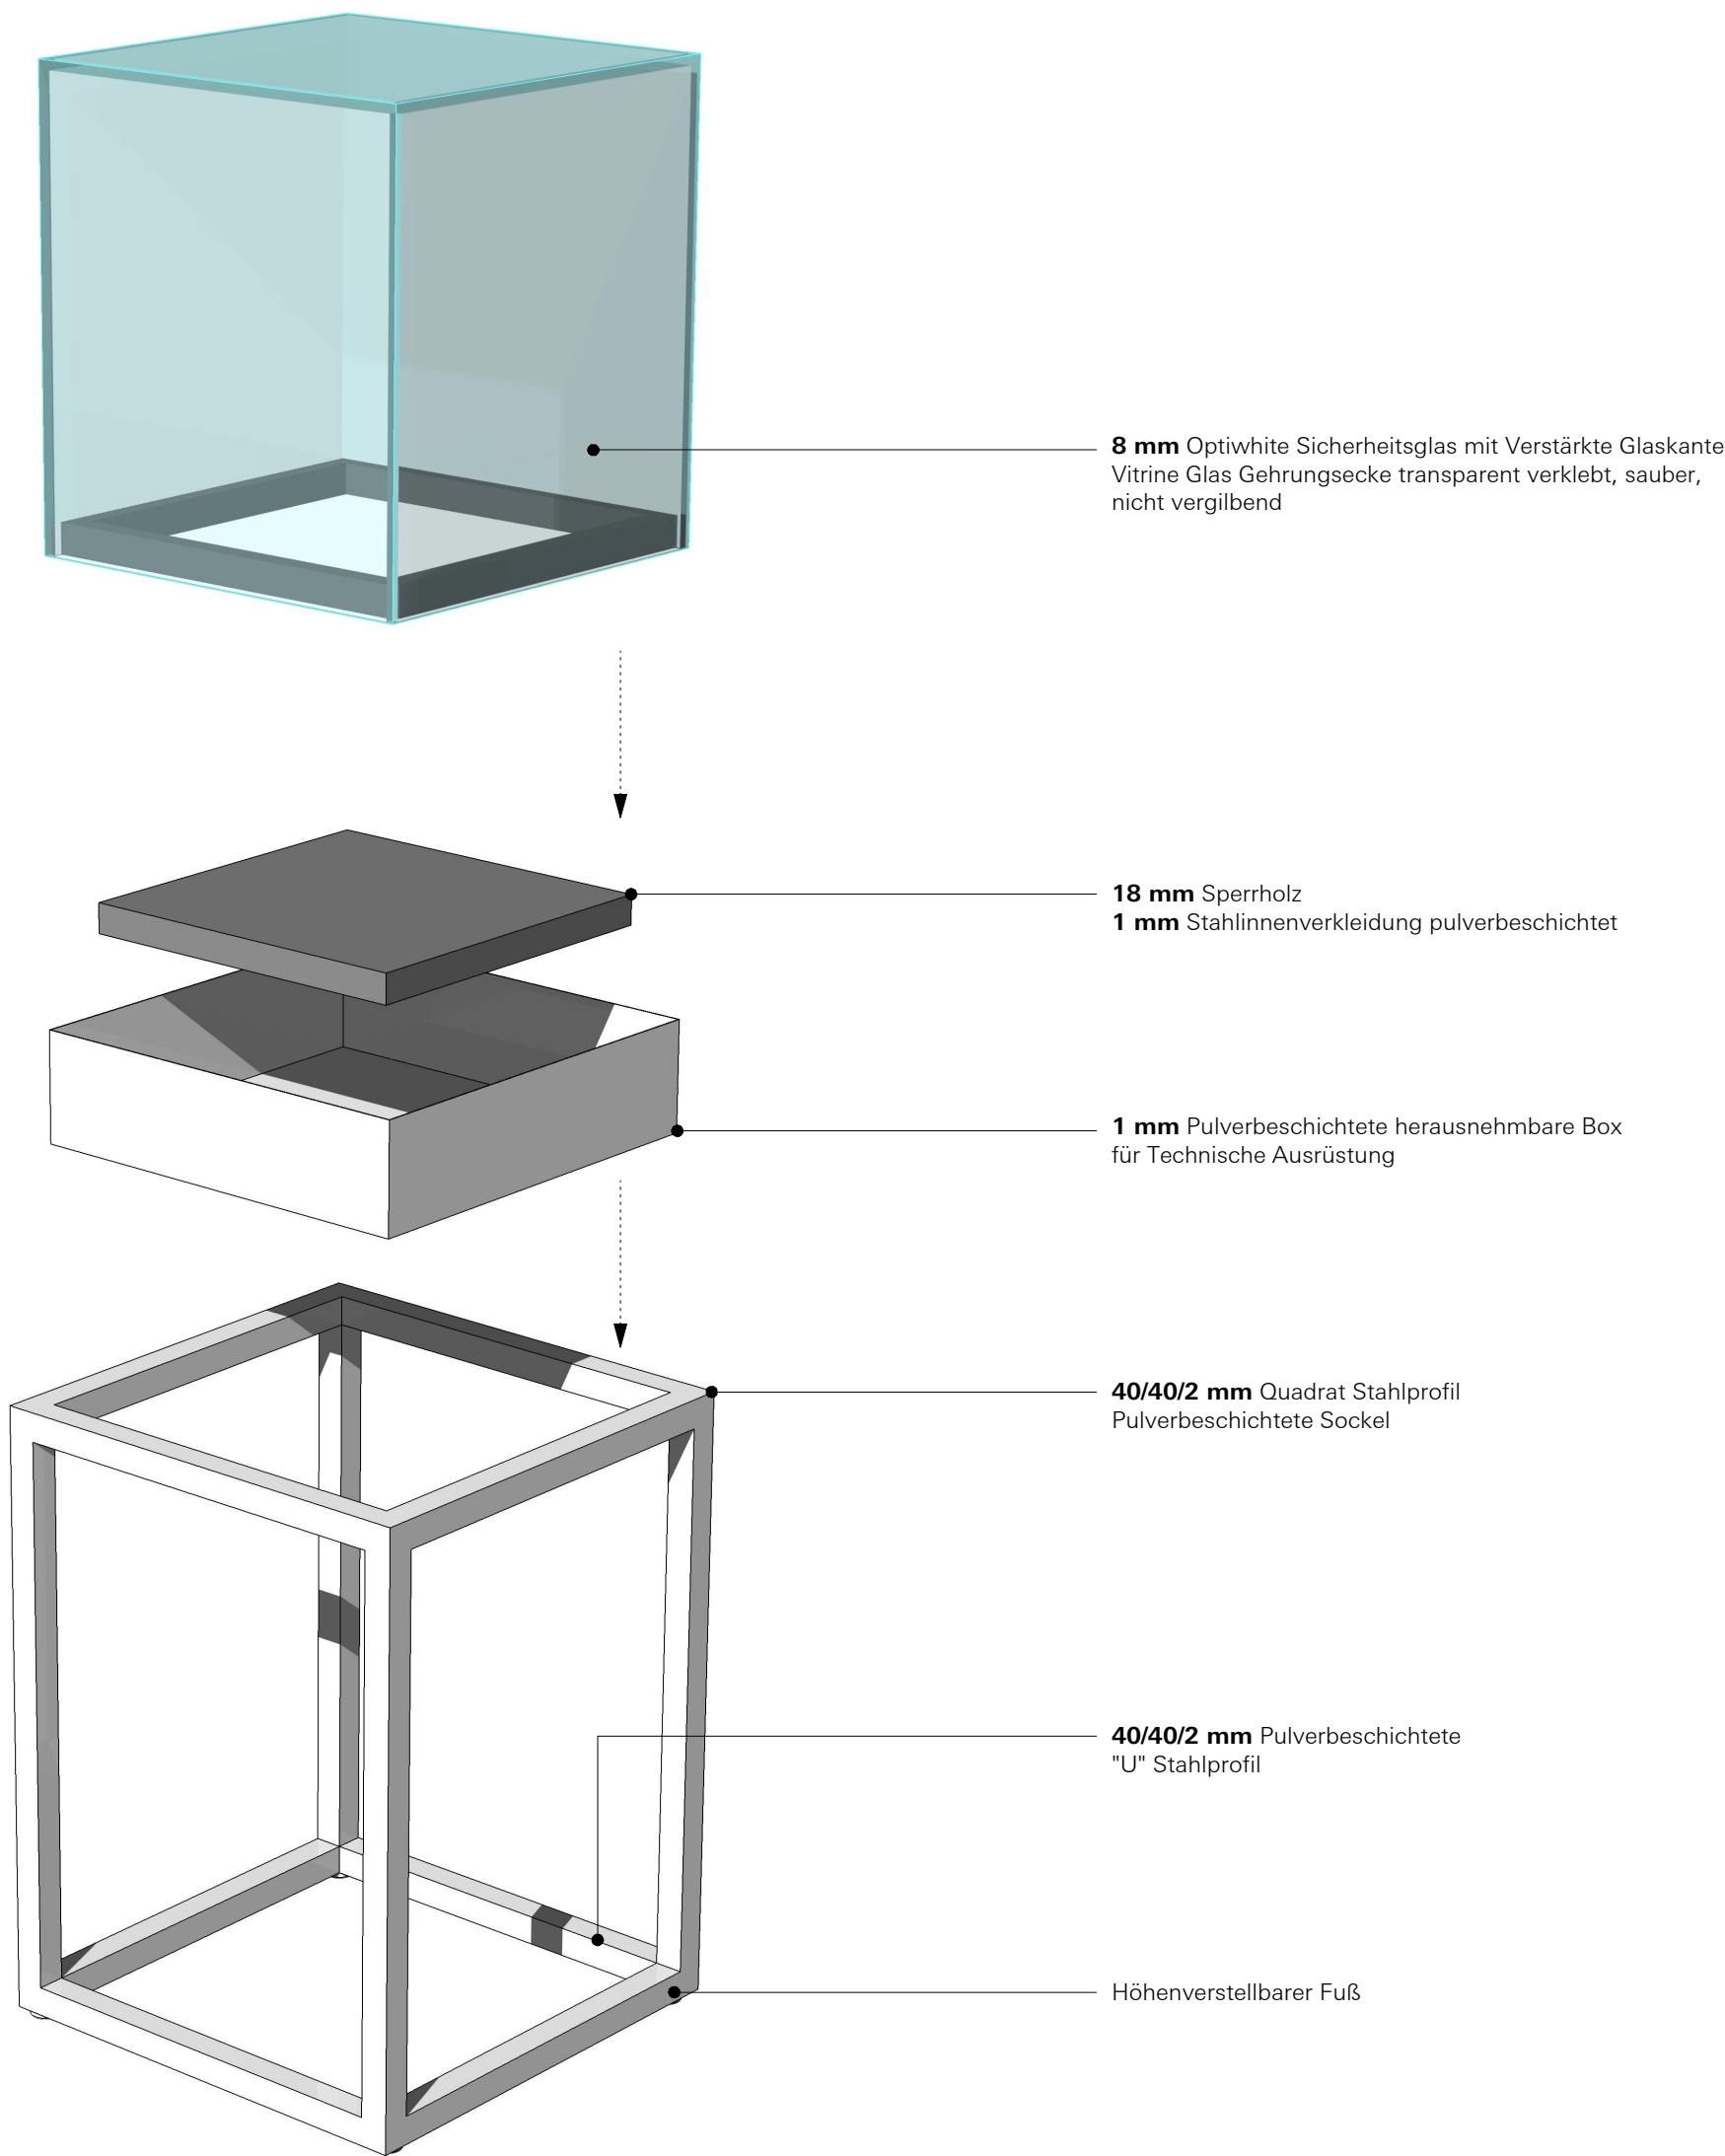

- M MEDIA
- G GRAFIK
- S STROM
- L LICHT
- A AKUSTIK

ÄNDERUNGSVERMERK

Ind.	Datum	gez.	Änderung
f			
e			
d			
c			
b			
a			


VORABZUG

Sämtliche Maße sind vom Auftragnehmer verantwortlich zu prüfen und mit den örtlichen Gegebenheiten zu vergleichen. Massunstimmigkeiten sind sofort mit dem Gestalter zu klären. Bei der Bauausführung sind die Planungen der Fachplaner zu beachten. Firmendetails und Ausführungszeichnungen gelten nur mit dem Freigabevermerk des Gestalters.

Deutsches Museum Nürnberg
Das Zukunftsmuseum!

ÜBERSICHTSPLAN

Norden

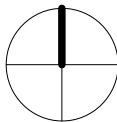

Deutsches Museum Nürnberg
REGELDETAILS - INSELMODULE

Bauherr
Deutsches Museum
Museumsinsel 1
80538 München | Germany



Plangröße	Massstab	Einheit	Gez.
DIN A2	ohne Massstab	mm	MV

Dateiname
DMN-ATB_D_4.0.1.0_01_00


Datum	Projektkürzel	Leistungsphase
27.11.19	DMN-ATB	5

Planart	Hierarchie	Lfd.Nr.	Index
D	4.0.1.0	01	00


DEUTSCHES MUSEUM NÜRNBERG - DAS ZUKUNFTSMUSEUM!

INSEL MODUL - DAS SYSTEM


ÖFFNUNGSMÖGLICHKEIT - 1

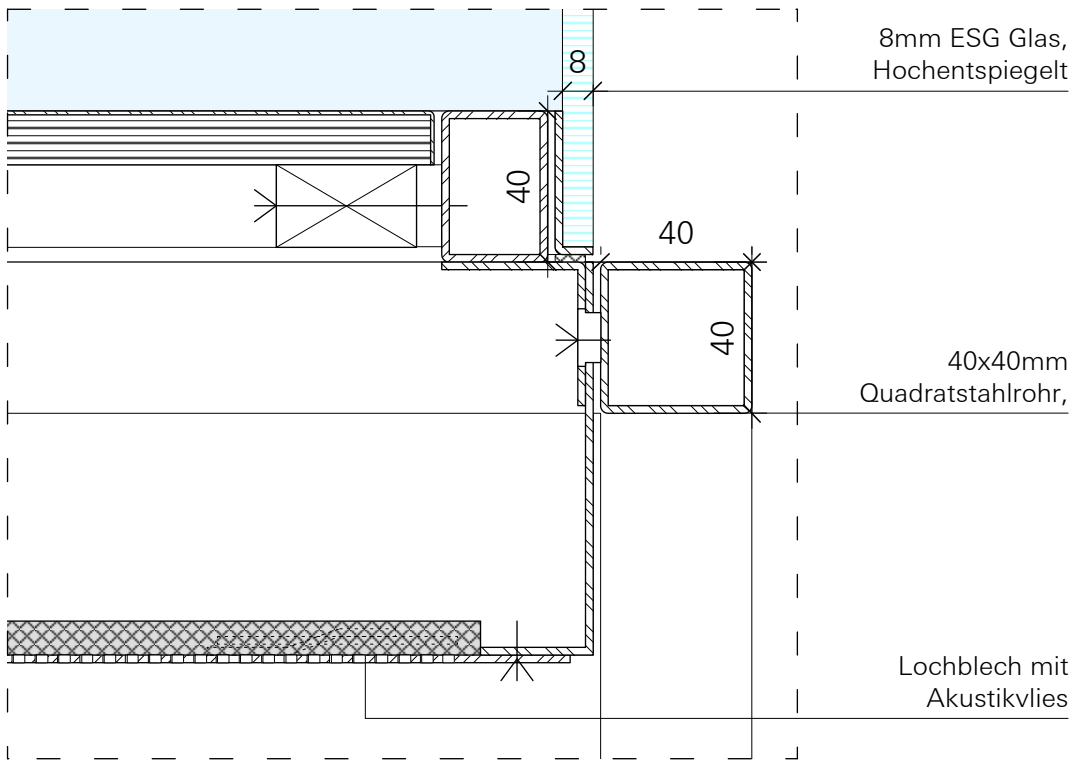


DETAIL D1 - MODUL - 60/60/60 - 1:2

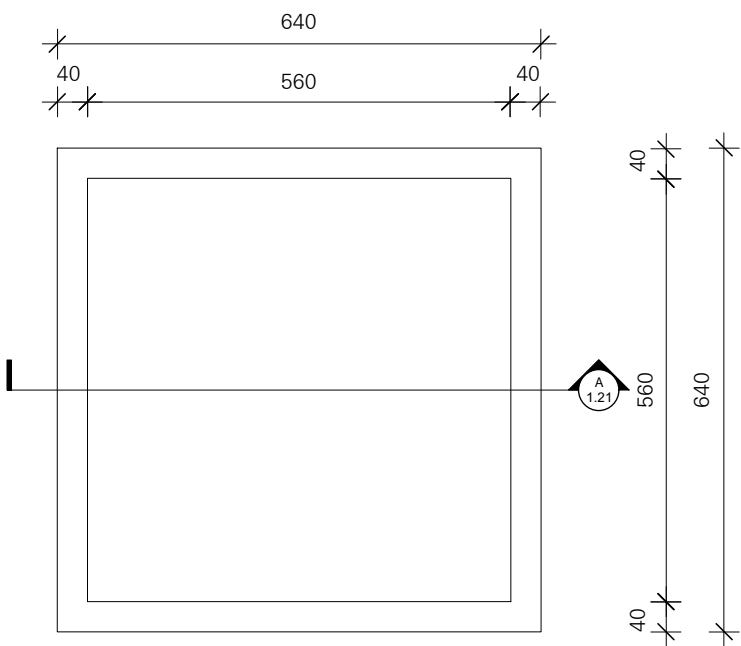


DRAUFSICHT - MODUL - 60/60/60 - 1:10

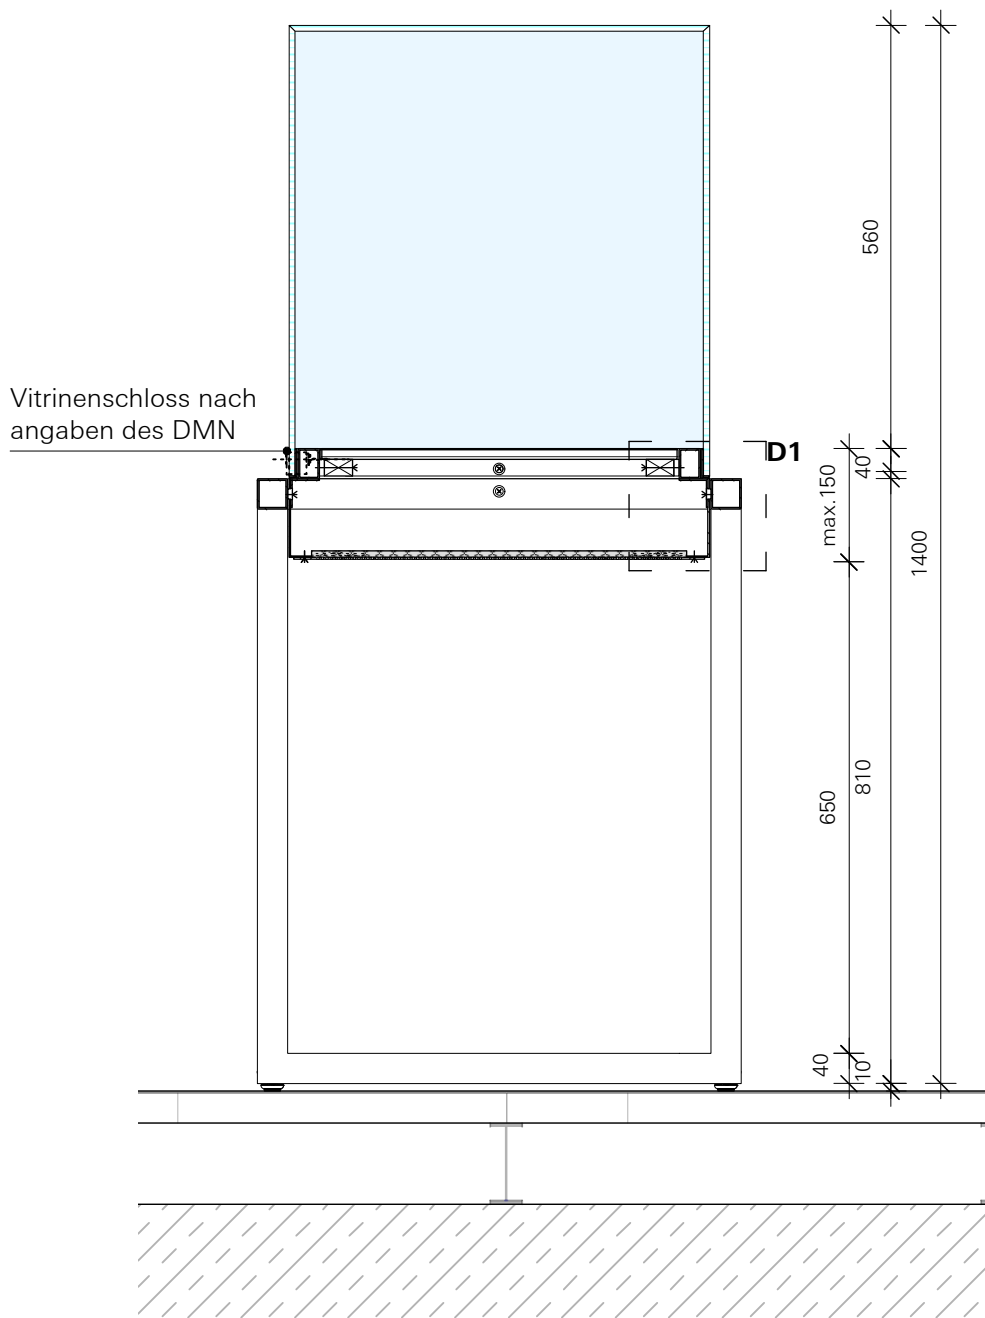

SCHNITT "B" - MODUL - 60/60/60 - 1:10

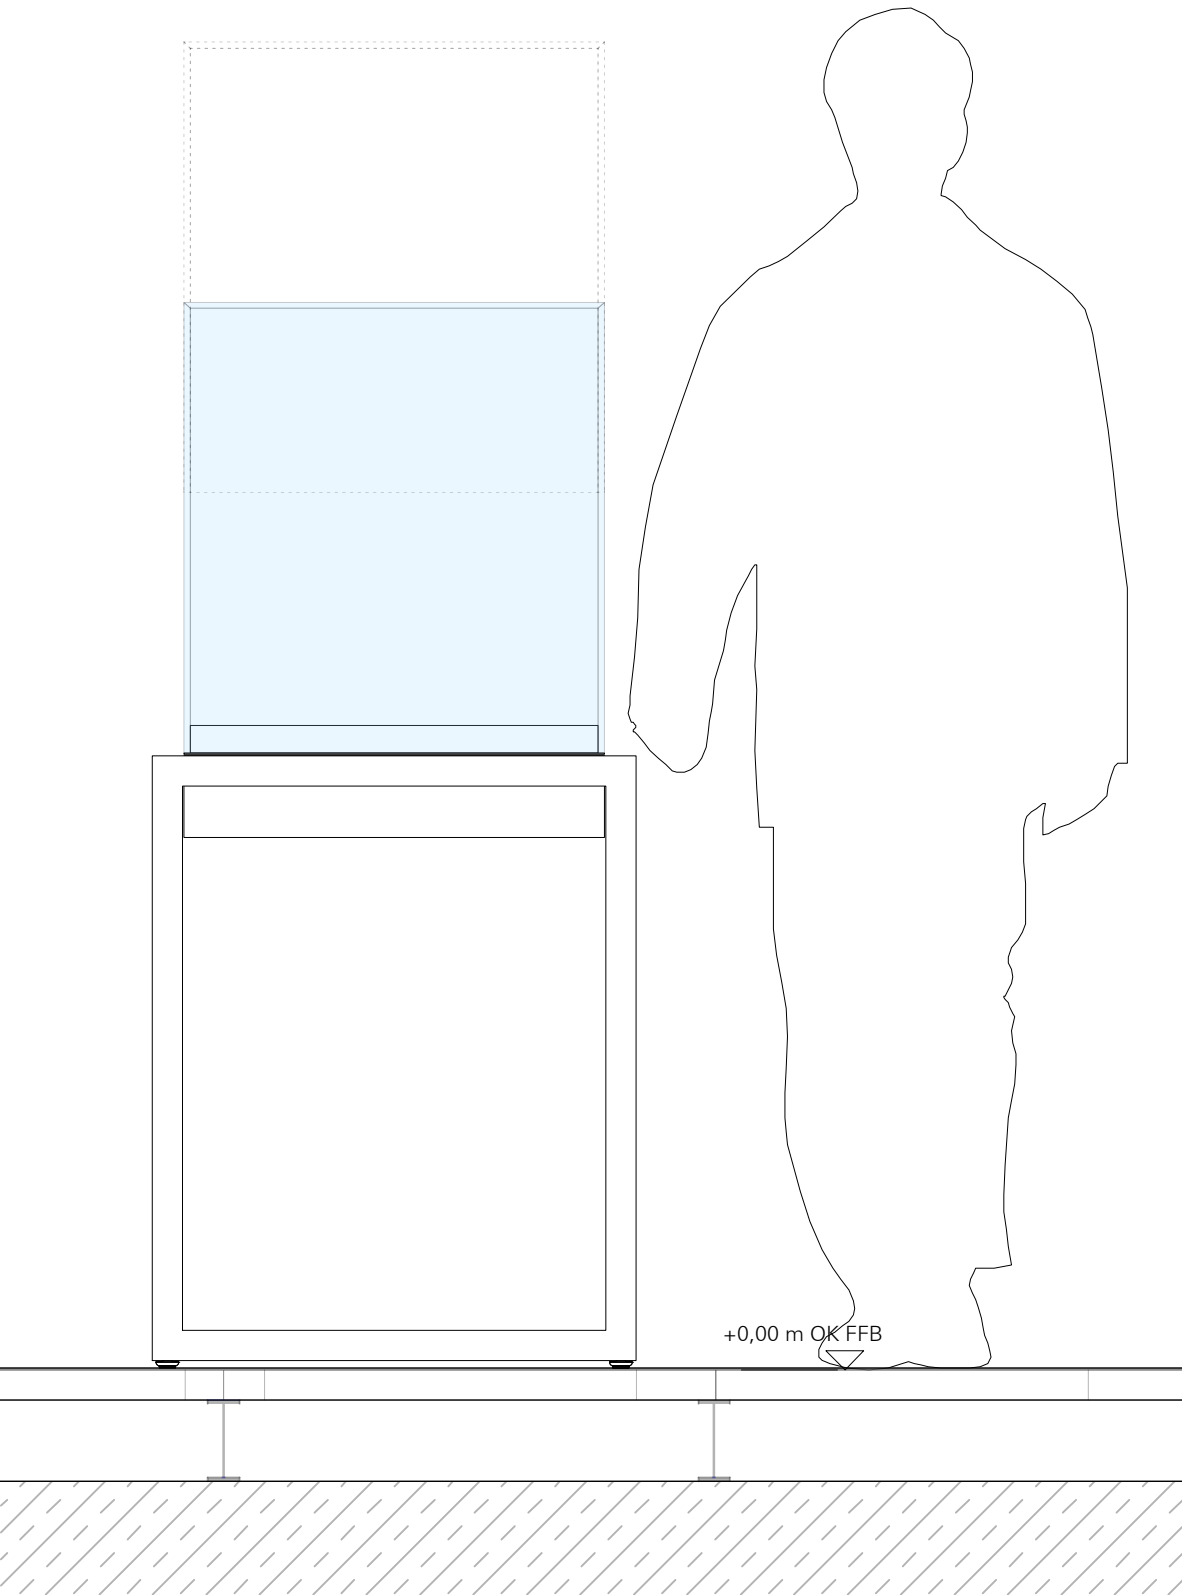

SEITENANSICHT - MODUL - 60/60/60 - 1:10

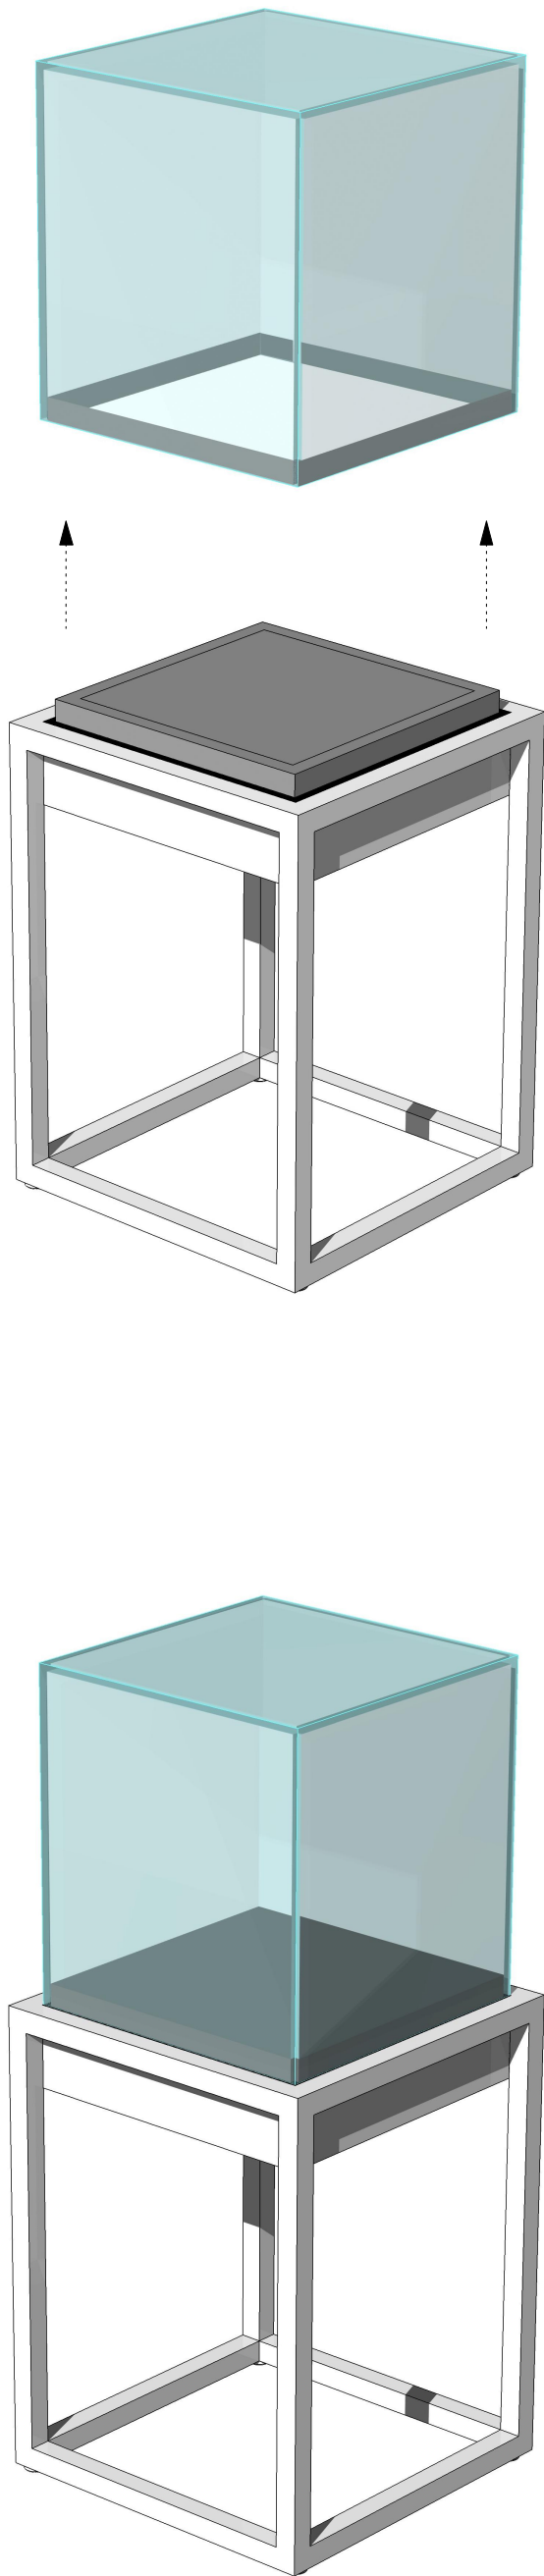

M MEDIA G GRAFIK S STROM
L LICHT A AKUSTIK

ÄNDERUNGSVERMERK

Ind.	Datum	gez.	Änderung
f			
e			
d			
c			
b			
a			

VORABZUG

Sämtliche Maße sind vom Auftragnehmer verantwortlich zu prüfen und mit den örtlichen Gegebenheiten zu vergleichen. Massunstimmigkeiten sind sofort mit dem Gestalter zu klären. Bei der Bauausführung sind die Planungen der Fachplaner zu beachten. Firmendetails und Ausführungszeichnungen gelten nur mit dem Freigabevermerk des Gestalters.

Deutsches Museum Nürnberg
Das Zukunftsmuseum!

ÜBERSICHTSPLAN

Norden



Deutsches Museum Nürnberg
REGELDETAILS - INSELMODULE

Bauherr
Deutsches Museum
Museumsinsel 1
80538 München | Germany




Plangröße	Massstab	Einheit	Gez.
DIN A2	1:10	mm	MV
Dateiname DMN-ATB_D_4.0.1.0_02_00			
Datum	Projektkürzel	Leistungsphase	
27.11.19	DMN-ATB	5	
Planart	Hierarchie	Lfd.Nr.	Index
D	4.0.1.0	02	00

DEUTSCHES MUSEUM NÜRNBERG - DAS ZUKUNFTSMUSEUM!

INSEL MODUL - DAS SYSTEM

ÖFFNUNGSMÖGLICHKEIT - 2

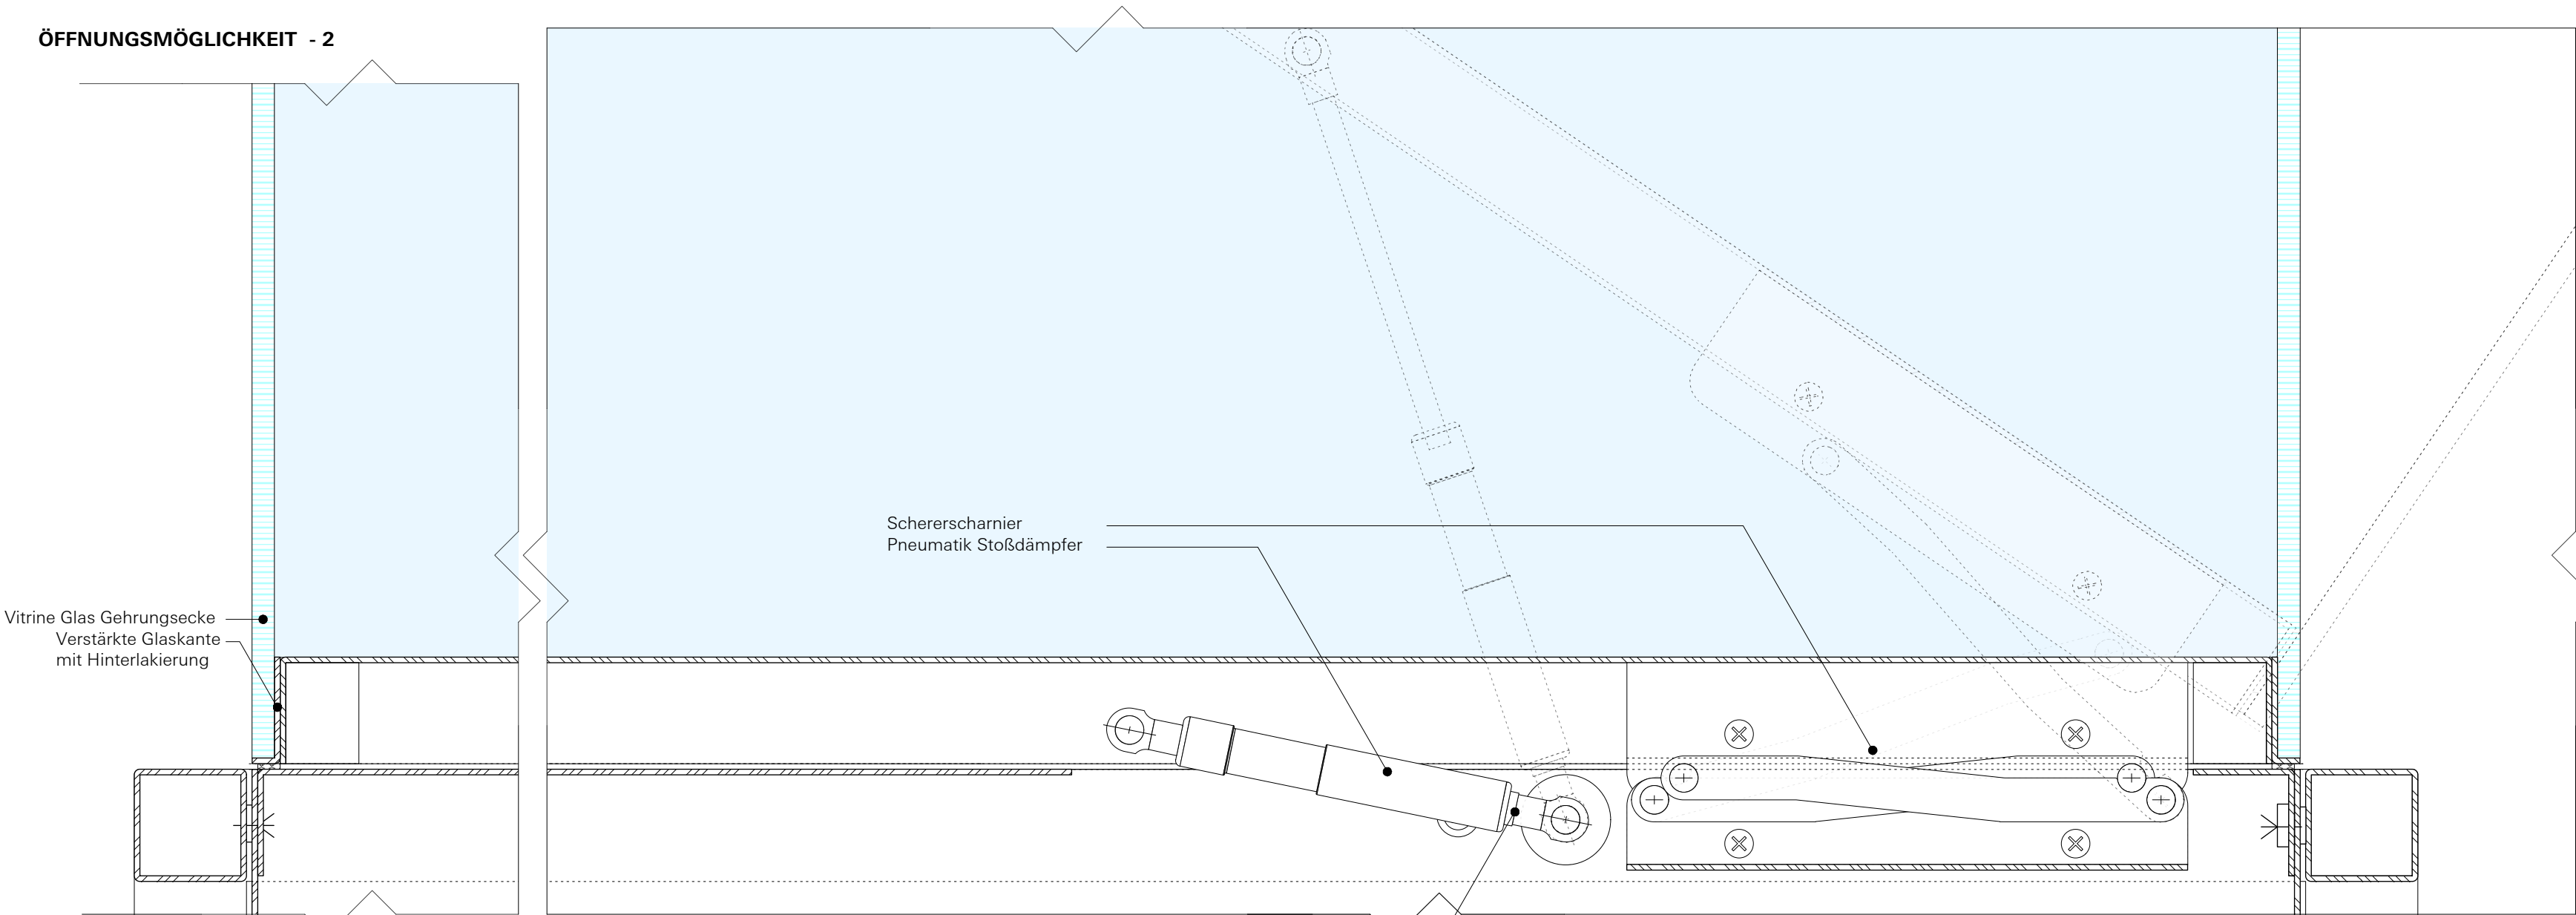


D1
4.0.1.0
ÖFFNUNGSMCHANISMUS DETAIL
M: 1:1

Je nach Vitrinengröße sind unterschiedliche Positionen der Gasdruckdämpfer zu wählen um eine optimale Gewichtsverteilung beim öffnen der Vitrinenhäube zu gewährleisten.




BEISPIEL SCHERERSCHANIER MIT
PNEUMATISCHER UNTERSTÜTZUNG- O.M.

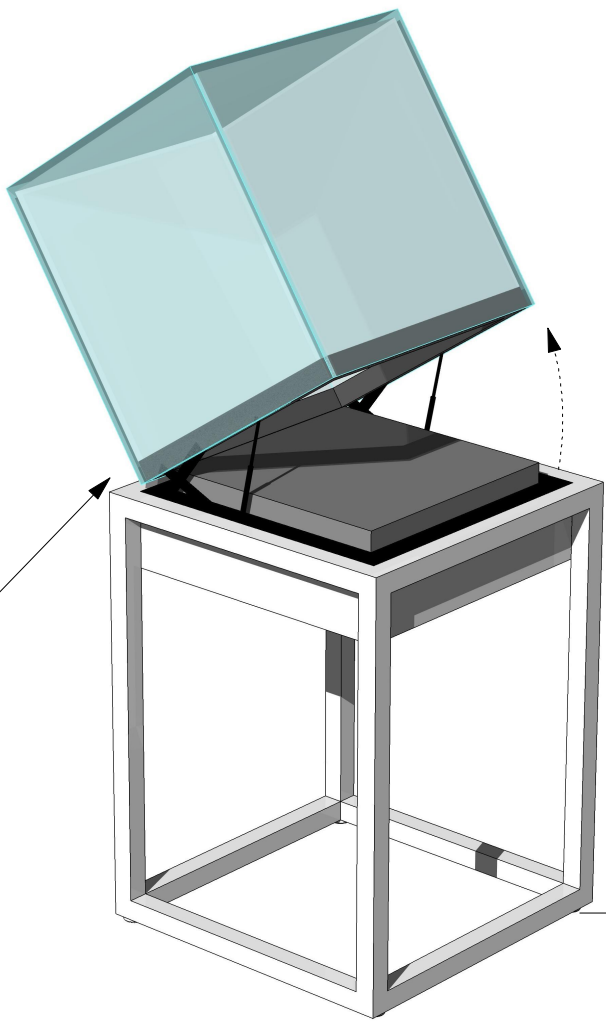

Konstruktion ist
ggf. mit dem
Boden fest zu
verschrauben

PERSPEKTIVE - MONTAGEDIAGRAMM - BEISPIEL MODUL _ 60/60/60 - O.M.

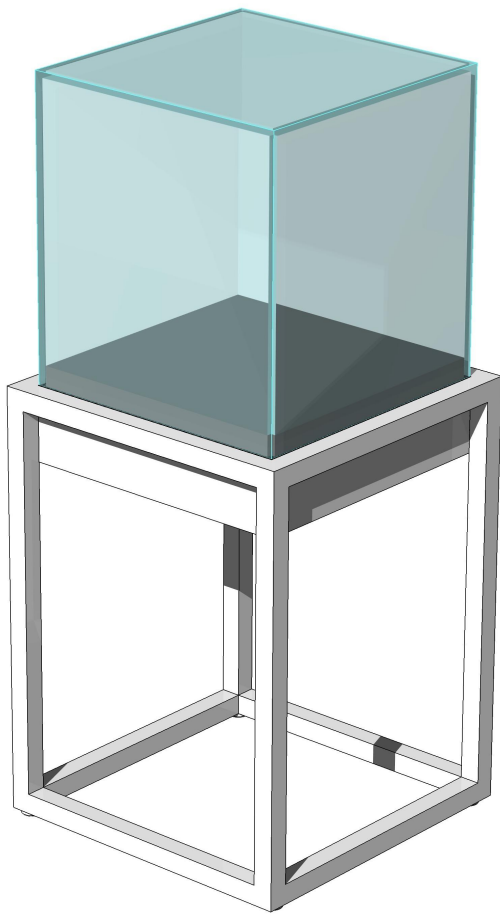

PERSPEKTIVE - BEISPIEL MODUL _ 60/60/60 - O.M.

M MEDIA G GRAFIK S STROM
L LICHT A AKUSTIK

ÄNDERUNGSVERMERK

Ind.	Datum	gez.	Änderung
f			
e			
d			
c			
b			
a			

VORABZUG

Sämtliche Maße sind vom Auftragnehmer verantwortlich zu prüfen und mit den örtlichen Gegebenheiten zu vergleichen. Massunstimmigkeiten sind sofort mit dem Gestalter zu klären. Bei der Bauausführung sind die Planungen der Fachplaner zu beachten. Firmendetails und Ausführungszeichnungen gelten nur mit dem Freigabevermerk des Gestalters.

Deutsches Museum Nürnberg
Das Zukunftsmuseum!

ÜBERSICHTSPLAN

Norden



Deutsches Museum Nürnberg
REGELDETAILS - INSELMODULE

Bauherr
Deutsches Museum
Museumsinsel 1
80538 München | Germany



Plangröße	Massstab	Einheit	Gez.
DIN A2	1:1	mm	MV


Dateiname
DMN-ATB_D_4.0.1.0_03_00

Datum	Projektkürzel	Leistungsphase
27.11.19	DMN-ATB	5

Planart	Hierarchie	Lfd.Nr.	Index
D	4.0.1.0	03	00


DEUTSCHES MUSEUM NÜRNBERG - DAS ZUKUNFTSMUSEUM!

INSEL MODUL - DAS SYSTEM

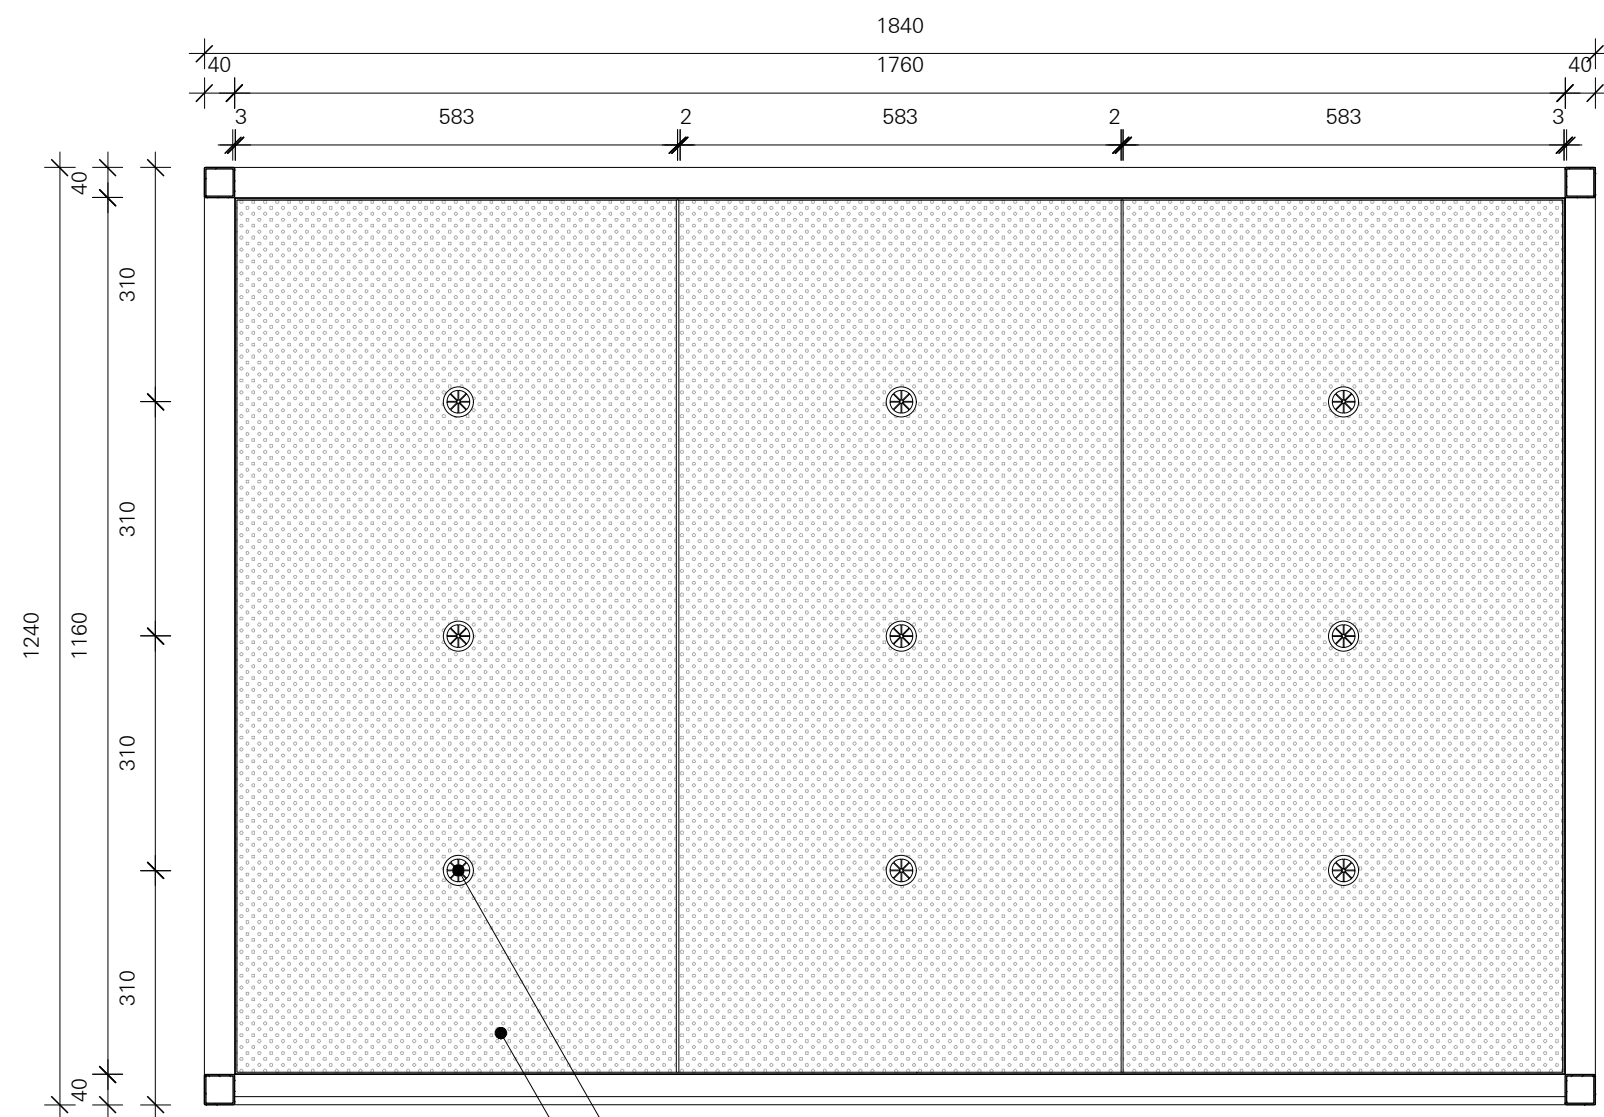


SCHNITT "B" - MODUL _ 120/180 - 1:10


Spirale Strom/Daten Kabelausgang
20 mm Schalldämpfer anthrazit
Rv 1,8/20 mm Lochblech Stahl RAL7044 Seidengrau

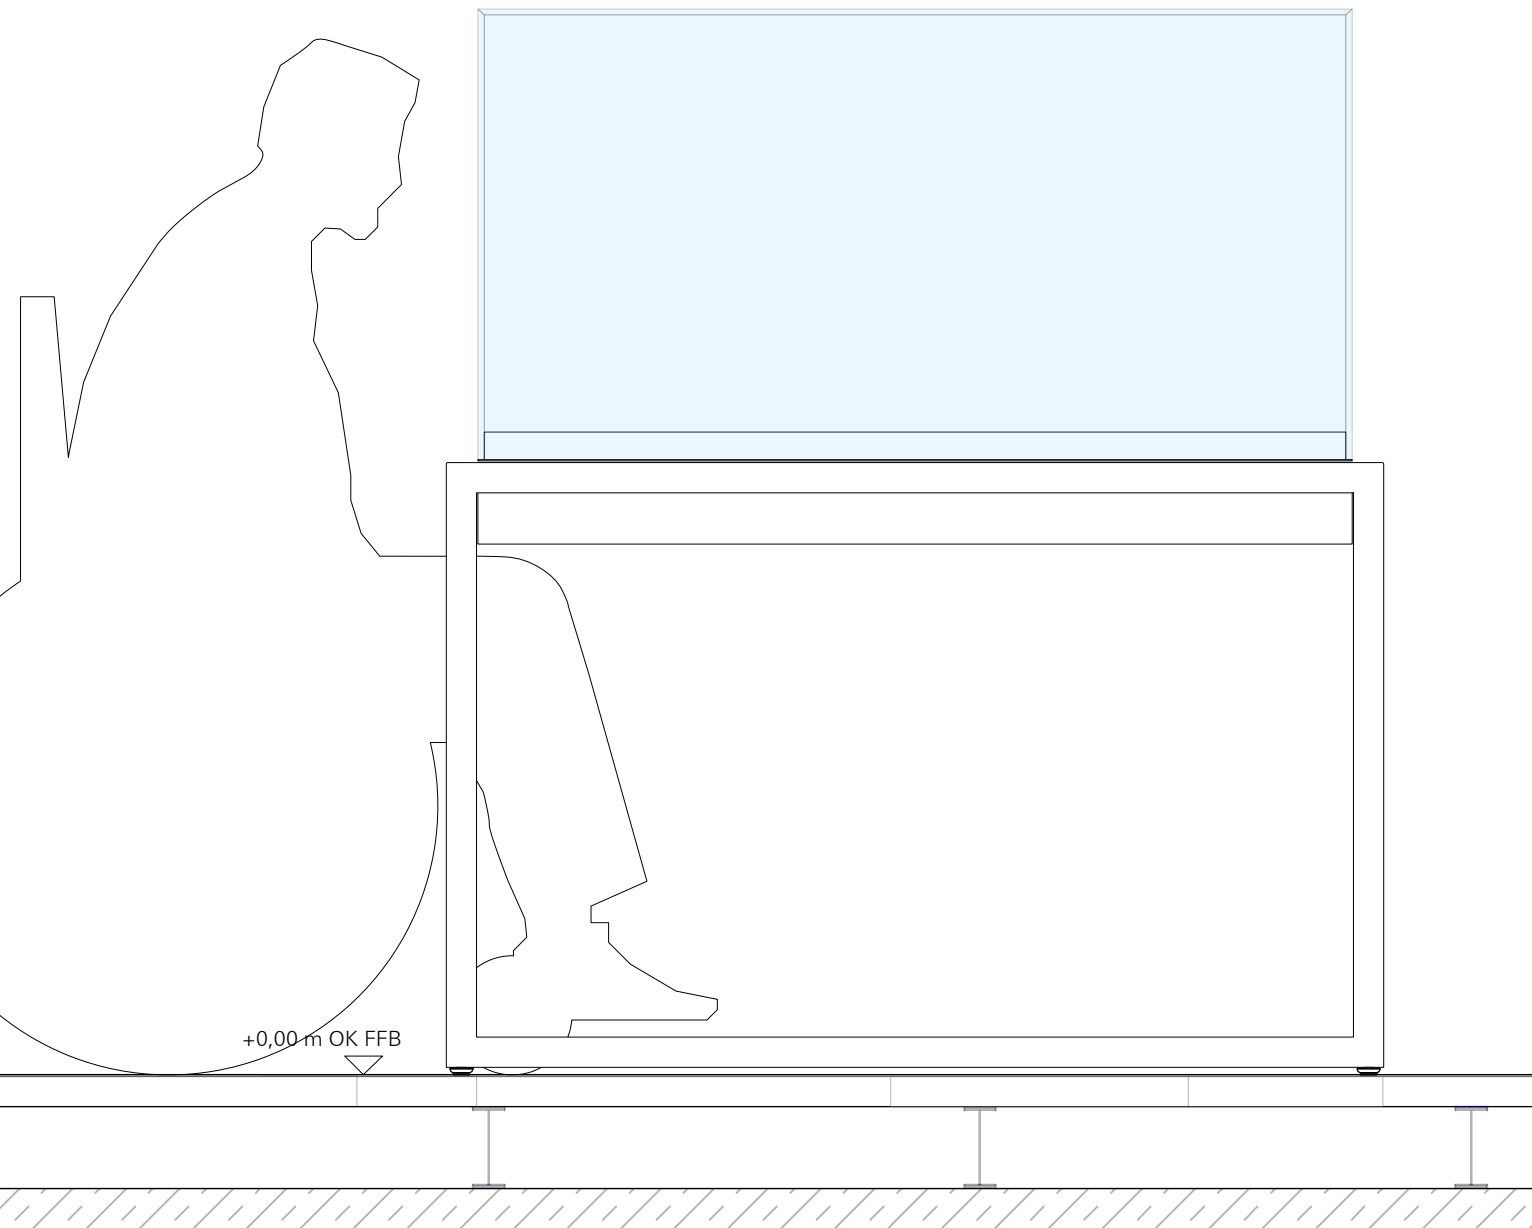

SEITENANSICHT - MODUL _ 120/180 - 1:10

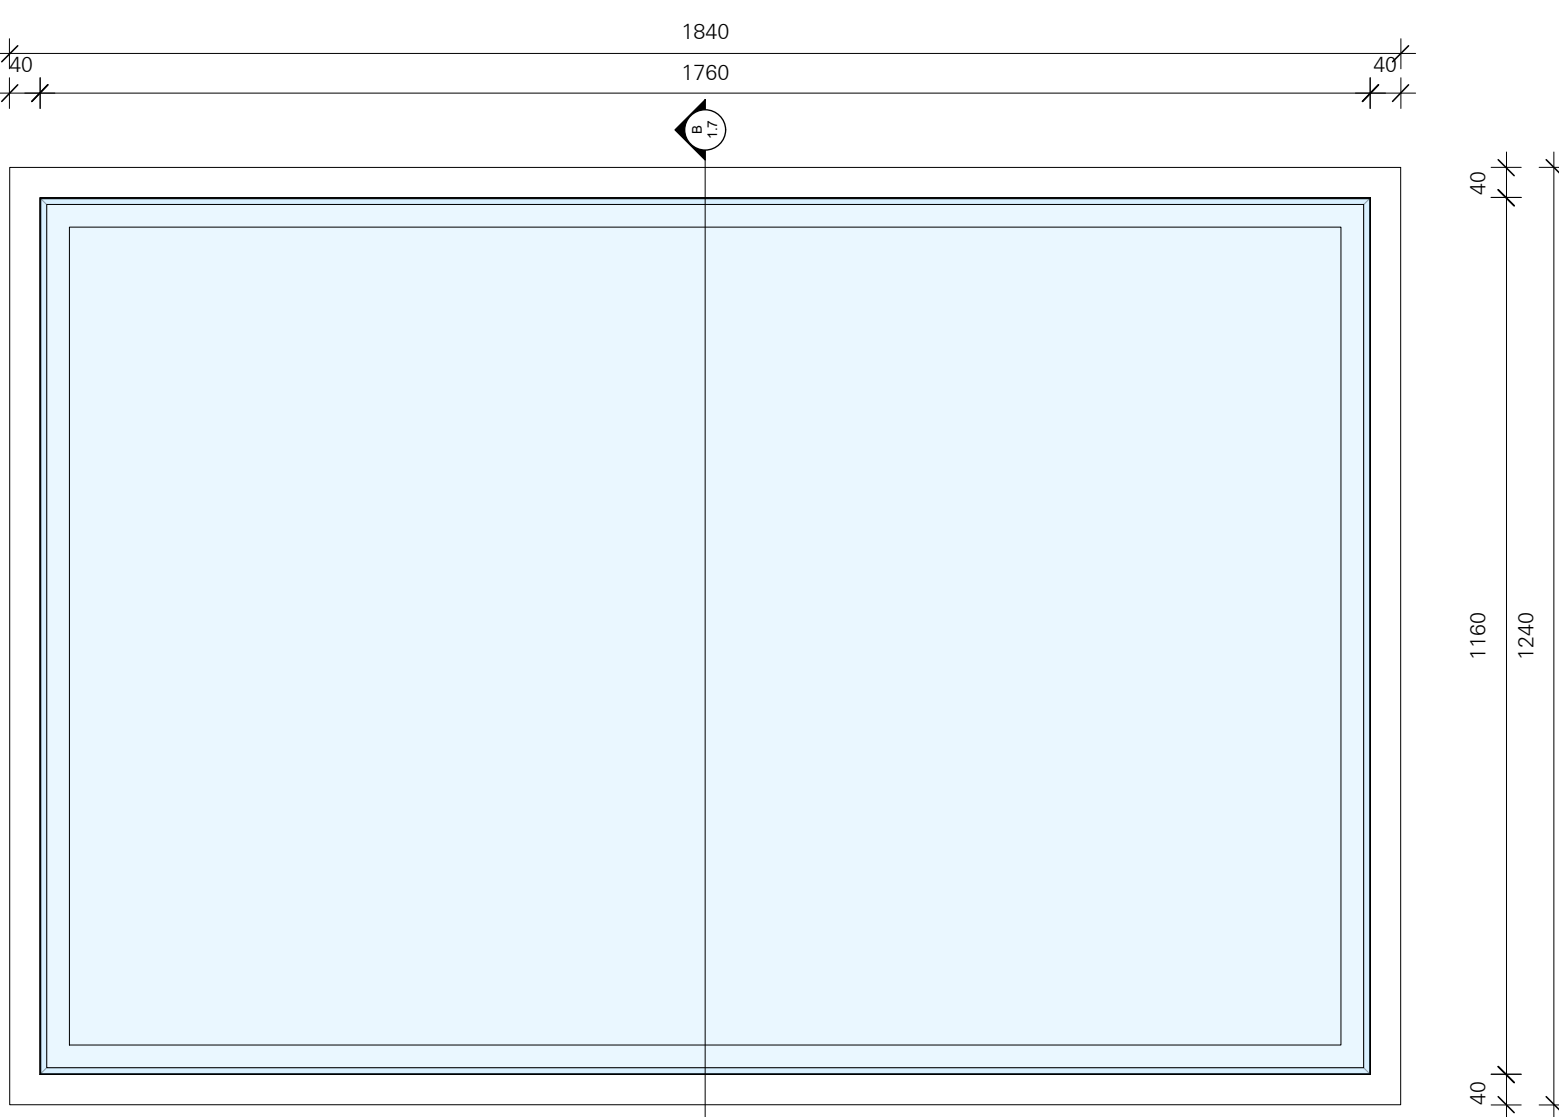

DRAUFSICHT - MODUL _ 120/180 - 1:10

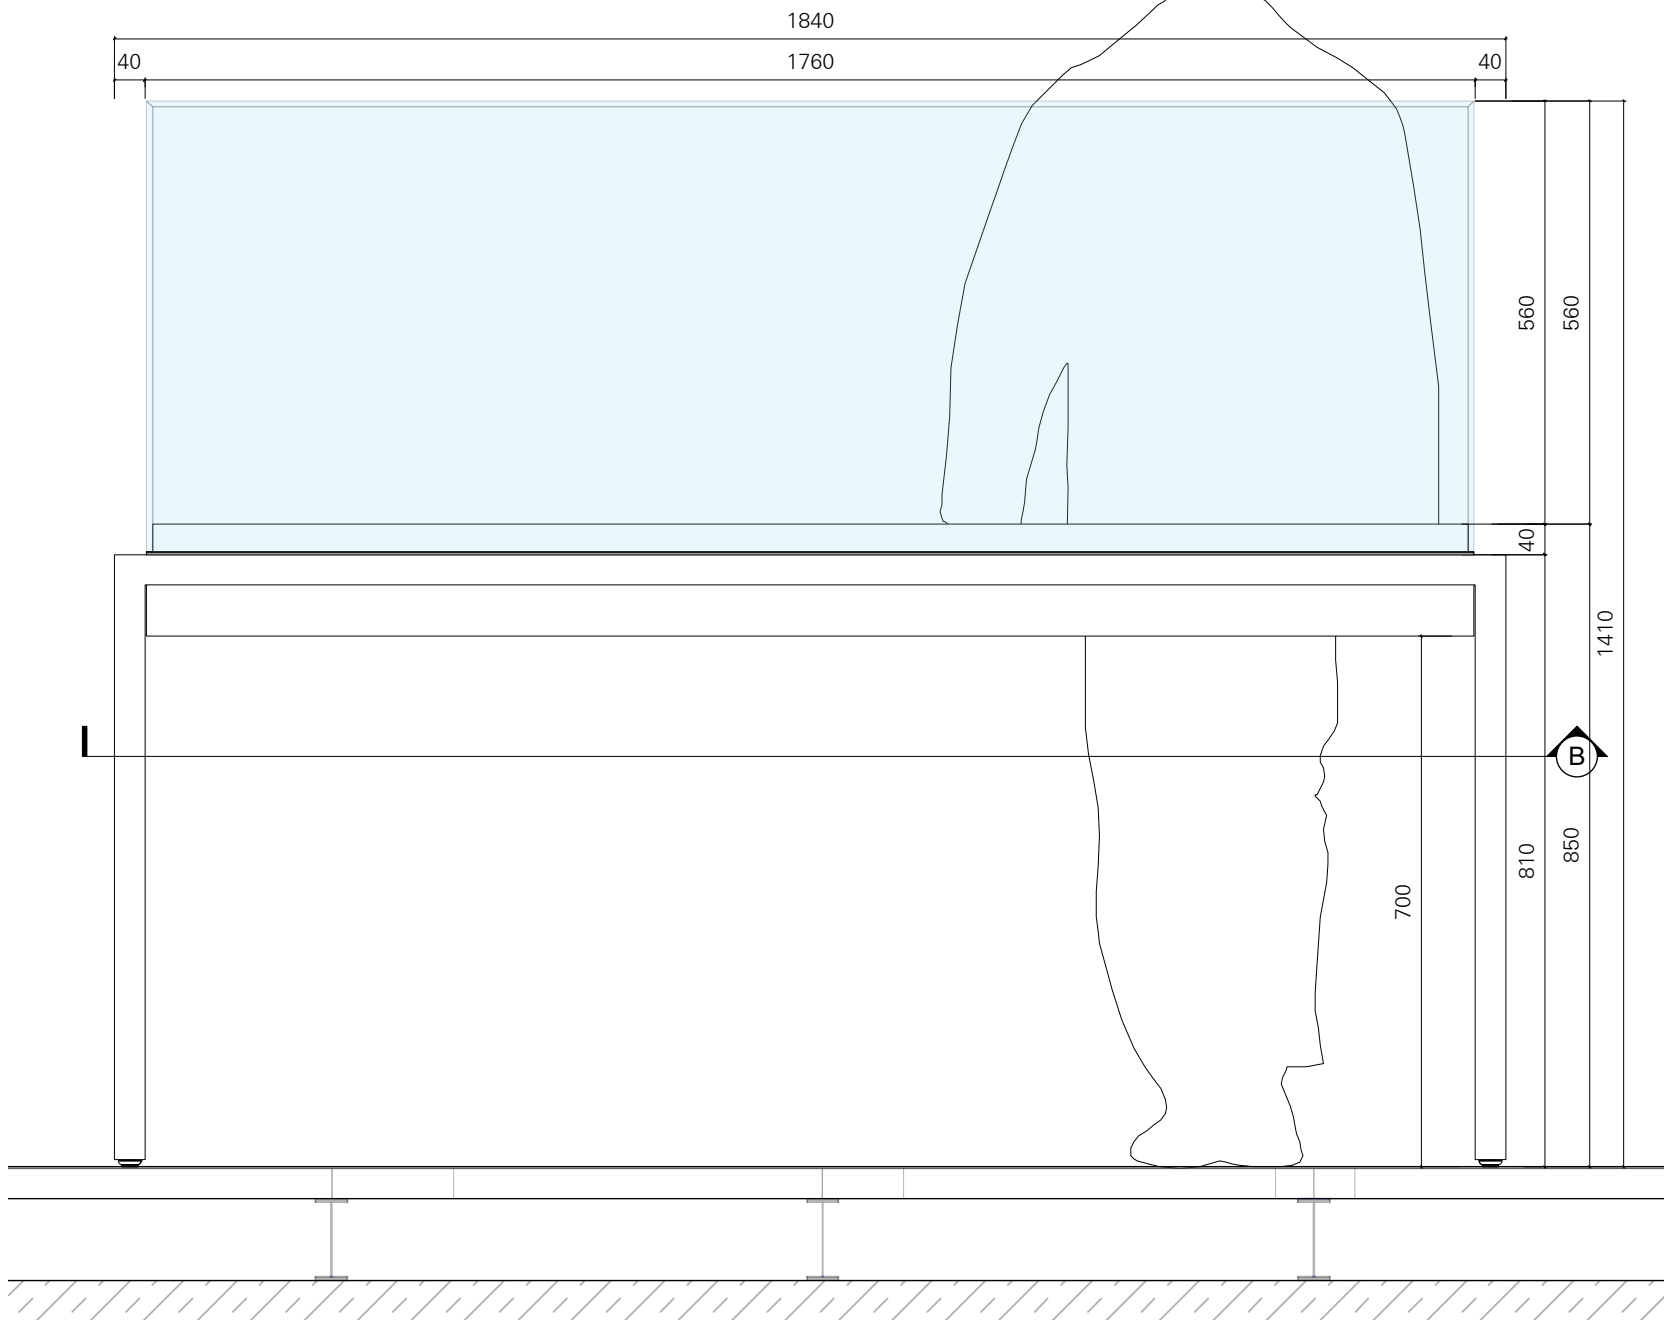

VORDERANSICHT - MODUL _ 120/180 - 1:10

M MEDIA G GRAFIK S STROM
L LICHT A AKUSTIK

ÄNDERUNGSVERMERK

Ind.	Datum	gez.	Änderung
f			
e			
d			
c			
b			
a			


VORABZUG

Sämtliche Maße sind vom Auftragnehmer verantwortlich zu prüfen und mit den örtlichen Gegebenheiten zu vergleichen. Massunstimmigkeiten sind sofort mit dem Gestalter zu klären. Bei der Bauausführung sind die Planungen der Fachplaner zu beachten. Firmendetails und Ausführungszeichnungen gelten nur mit dem Freigabevermerk des Gestalters.

Deutsches Museum Nürnberg
Das Zukunftsmuseum!

ÜBERSICHTSPLAN

Norden

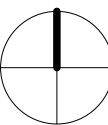

Deutsches Museum Nürnberg
REGELDETAILS - INSELMODULE

Bauherr
Deutsches Museum
Museumsinsel 1
80538 München I Germany



Plangröße	Massstab	Einheit	Gez.
DIN A2	1:10	mm	MV


Dateiname
DMN-ATB_D_4.0.1.0_05_00

Datum	Projektkürzel	Leistungsphase
27.11.19	DMN-ATB	5


Planart	Hierarchie	Lfd.Nr.	Index
D	4.0.1.0	05	00

DEUTSCHES MUSEUM NÜRNBERG - DAS ZUKUNFTSMUSEUM!


INSEL MODUL - DAS SYSTEM

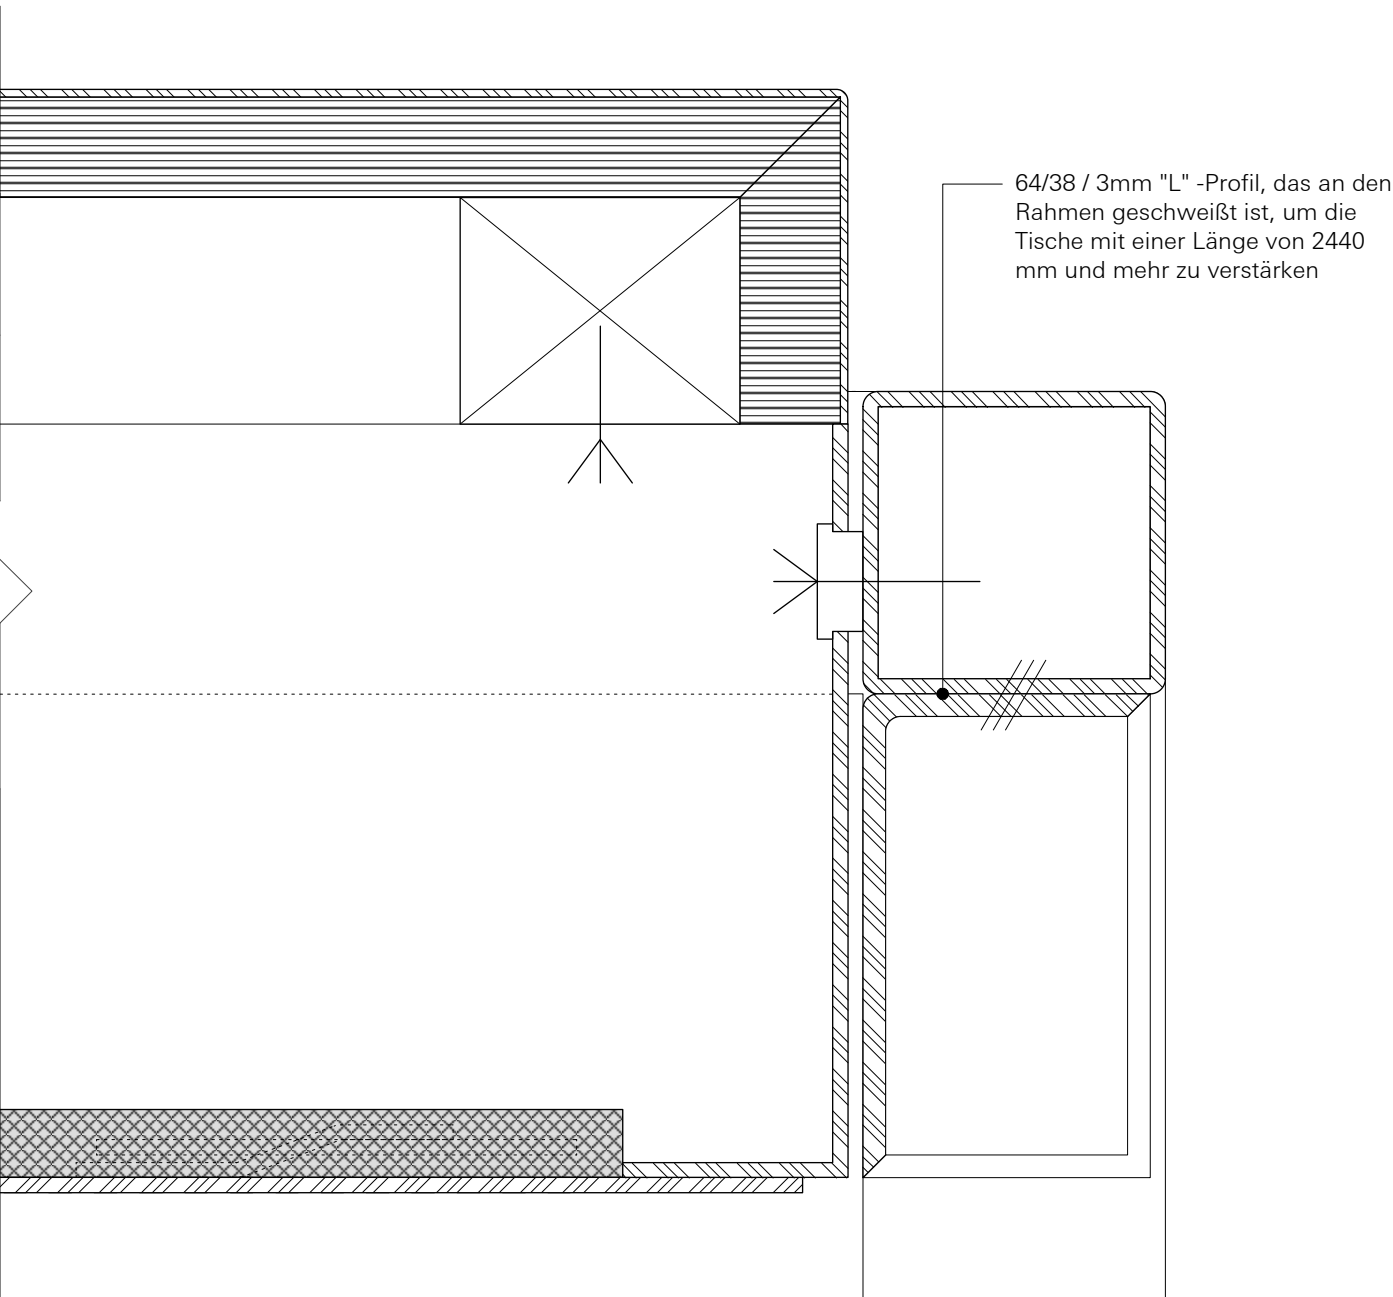


DETAIL "D1" - MODUL _ 120/240 - 1:1

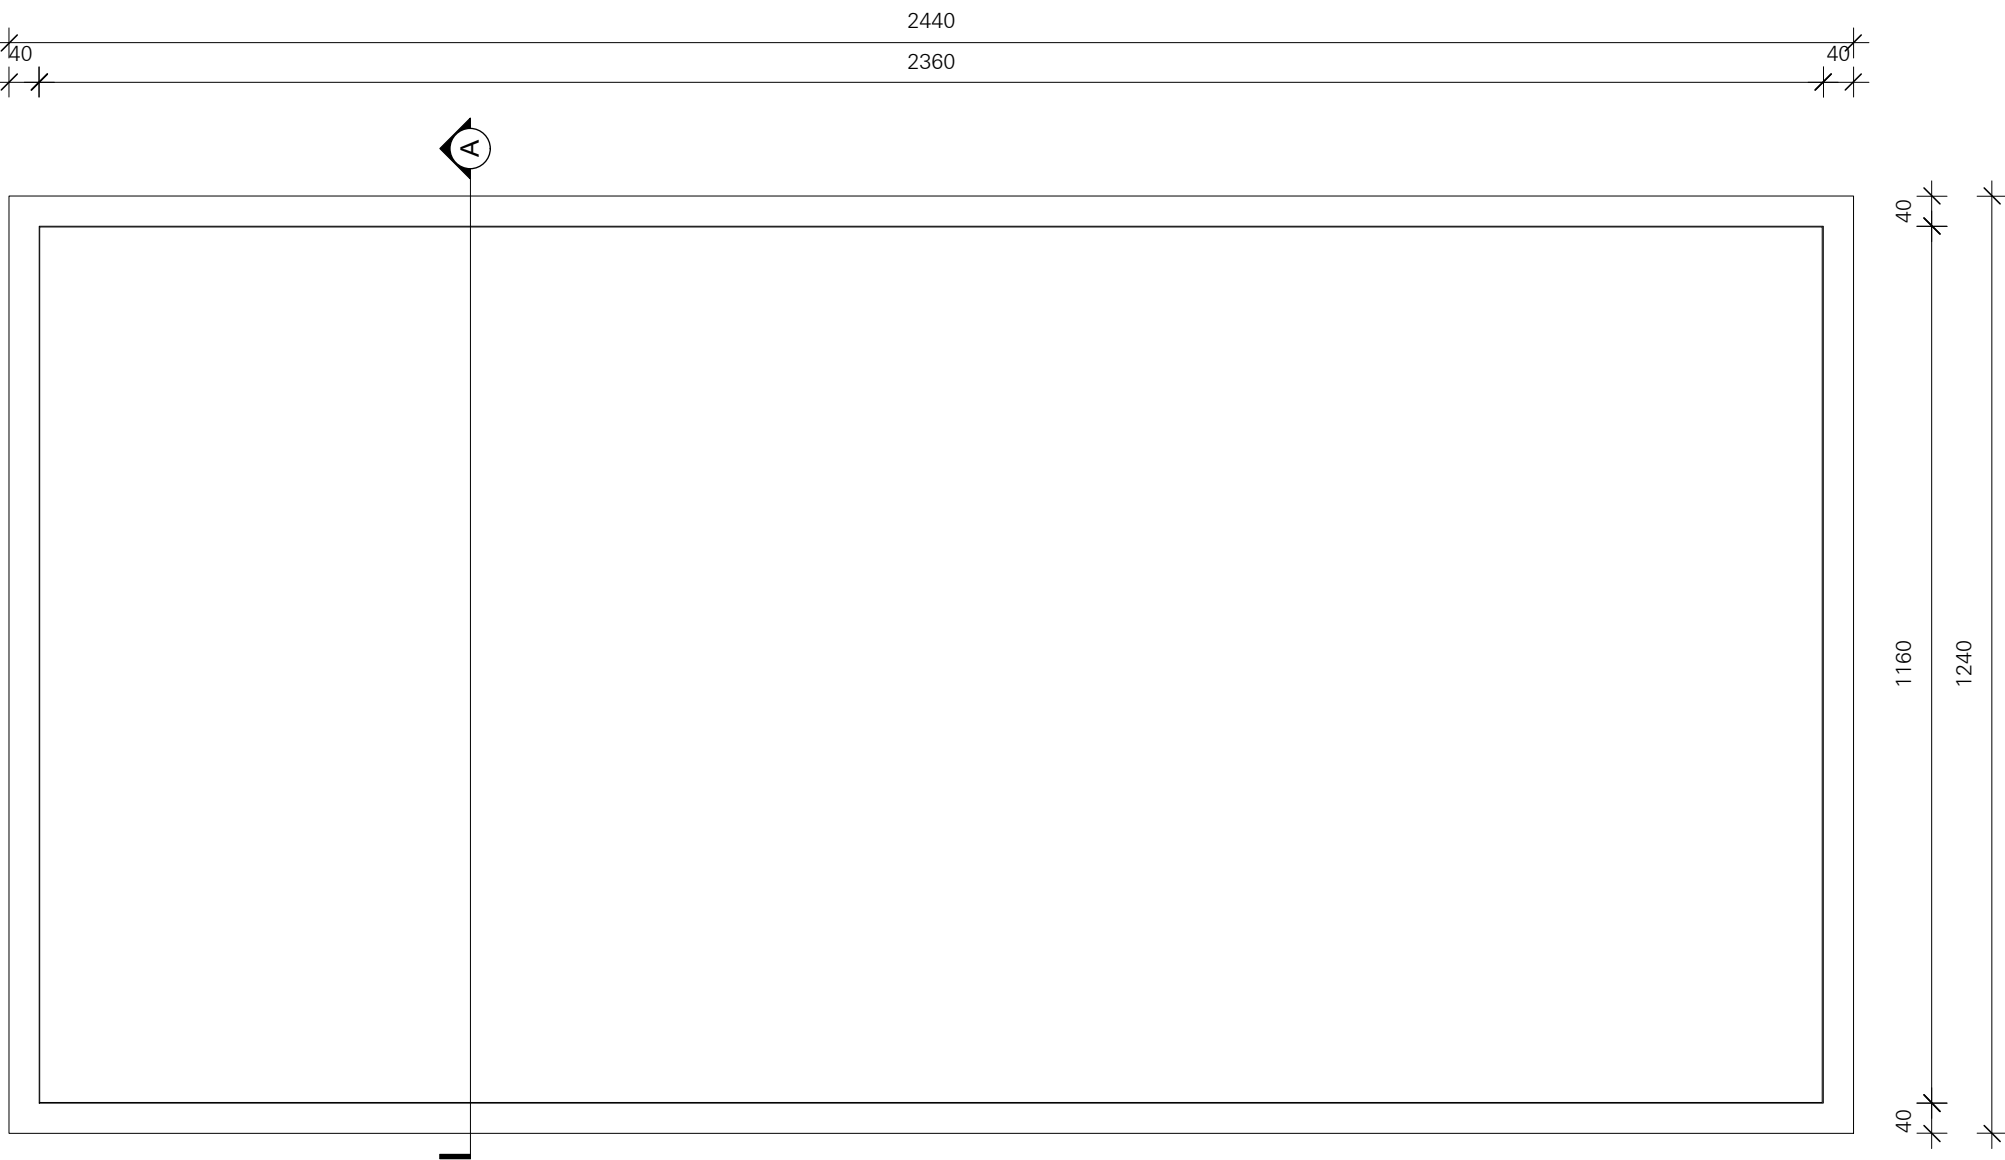

DRAUFSICHT - MODUL _ 120/240 - 1:10

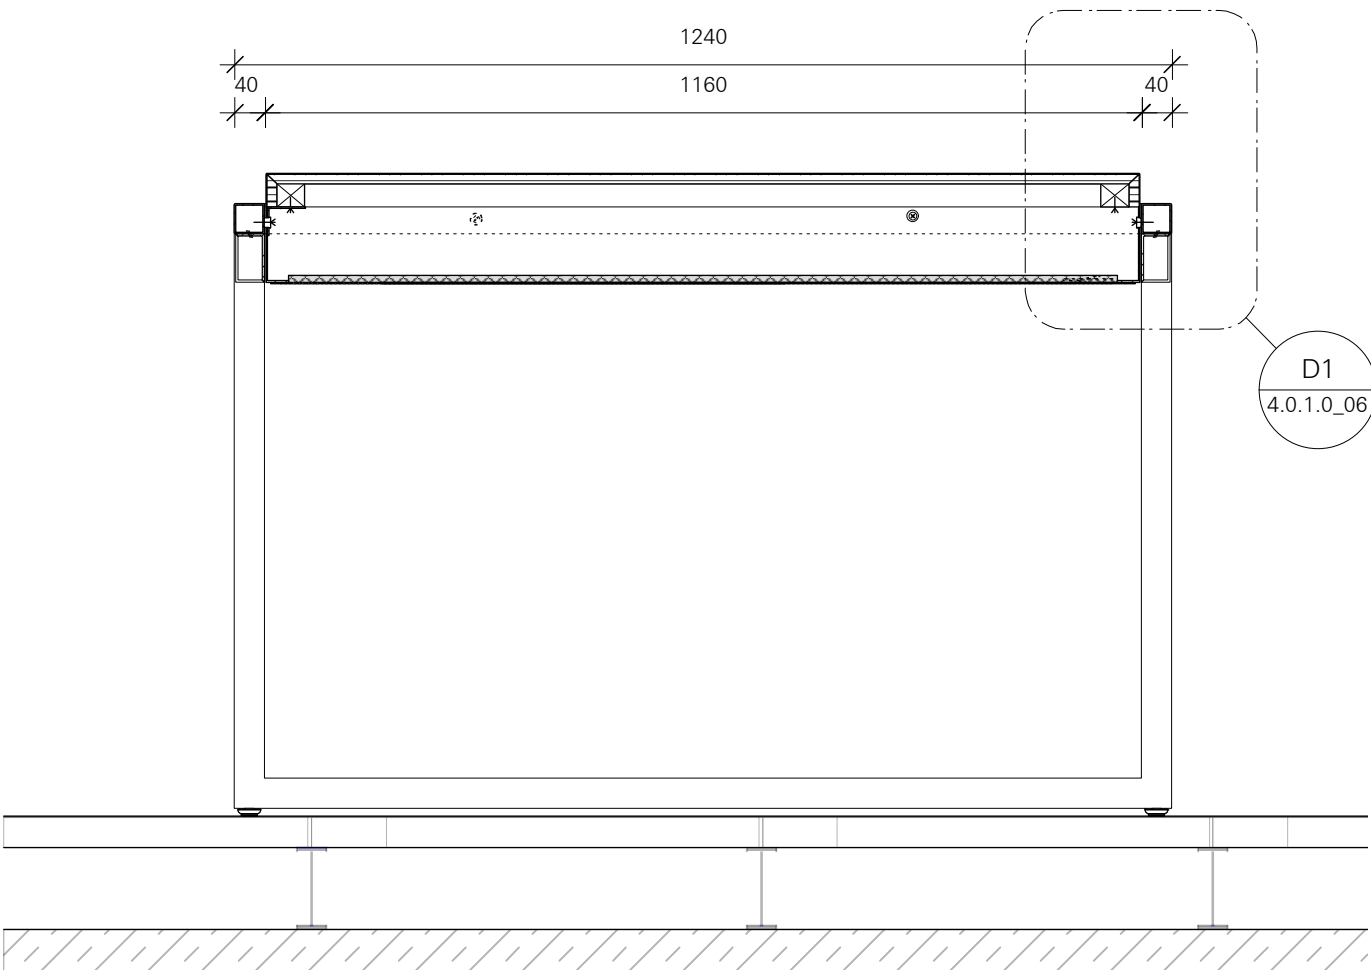

SCHNITT "B" - MODUL _ 120/240 - 1:10

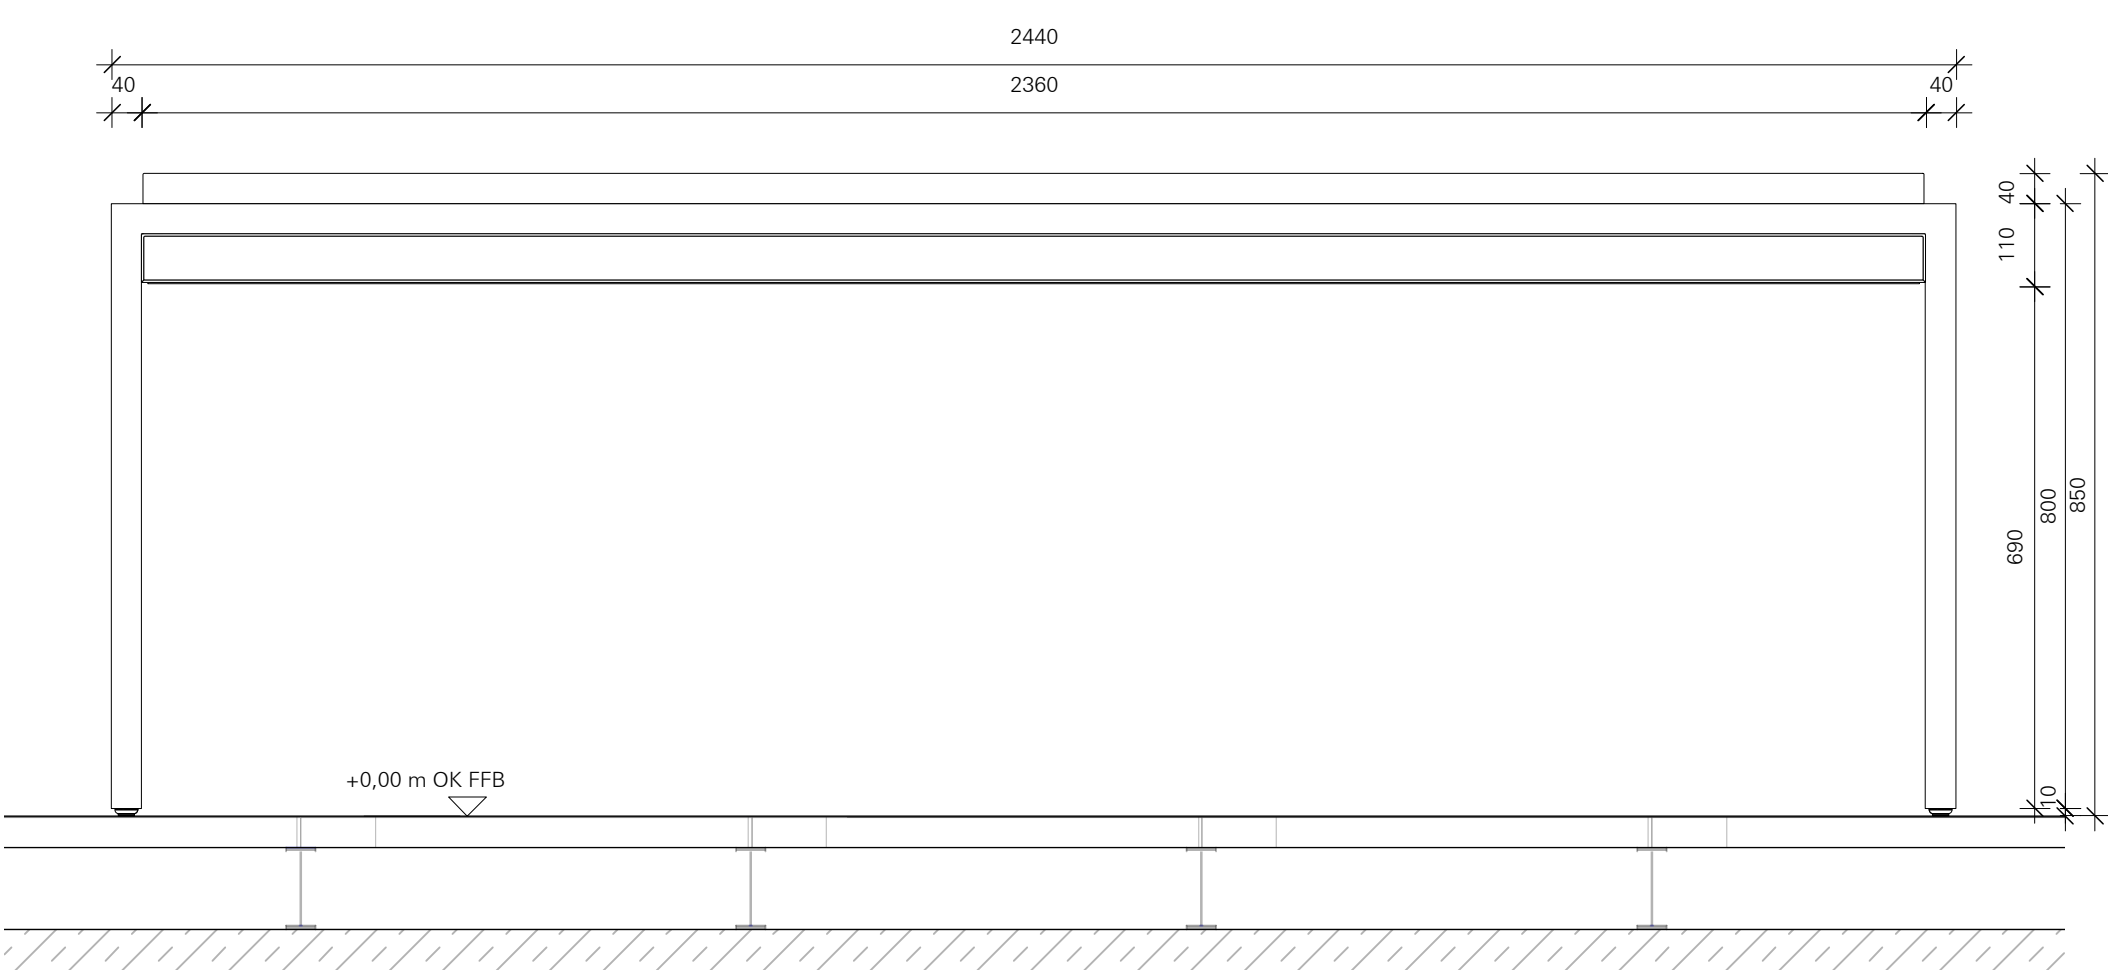

VORDERANSICHT - MODUL _ 120/240 - 1:10

M MEDIA G GRAFIK S STROM
L LICHT A AKUSTIK

ÄNDERUNGSVERMERK

Ind.	Datum	gez.	Änderung
f			
e			
d			
c			
b			
a			


VORABZUG

Sämtliche Maße sind vom Auftragnehmer verantwortlich zu prüfen und mit den örtlichen Gegebenheiten zu vergleichen. Massunstimmigkeiten sind sofort mit dem Gestalter zu klären. Bei der Bauausführung sind die Planungen der Fachplaner zu beachten. Firmendetails und Ausführungszeichnungen gelten nur mit dem Freigabevermerk des Gestalters.

Deutsches Museum Nürnberg
Das Zukunftsmuseum!

ÜBERSICHTSPLAN

Norden

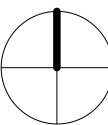

Deutsches Museum Nürnberg
REGELDETAILS - INSELMODULE

Bauherr
Deutsches Museum
Museumsinsel 1
80538 München I Germany



Plangröße	Massstab	Einheit	Gez.
DIN A2	1:10	mm	MV

Dateiname
DMN-ATB_D_4.0.1.0_18_00

Datum	Projektkürzel	Leistungsphase
27.11.19	DMN-ATB	5

Planart	Hierarchie	Lfd.Nr.	Index
D	4.0.1.0	18	00


DEUTSCHES MUSEUM NÜRNBERG - DAS ZUKUNFTSMUSEUM!

INSEL MODUL - DAS SYSTEM


ERÖFFNUNGSMÖGLICHKEIT - 2



DRAUFSICHT - MODUL _ 120/180 - 1:10

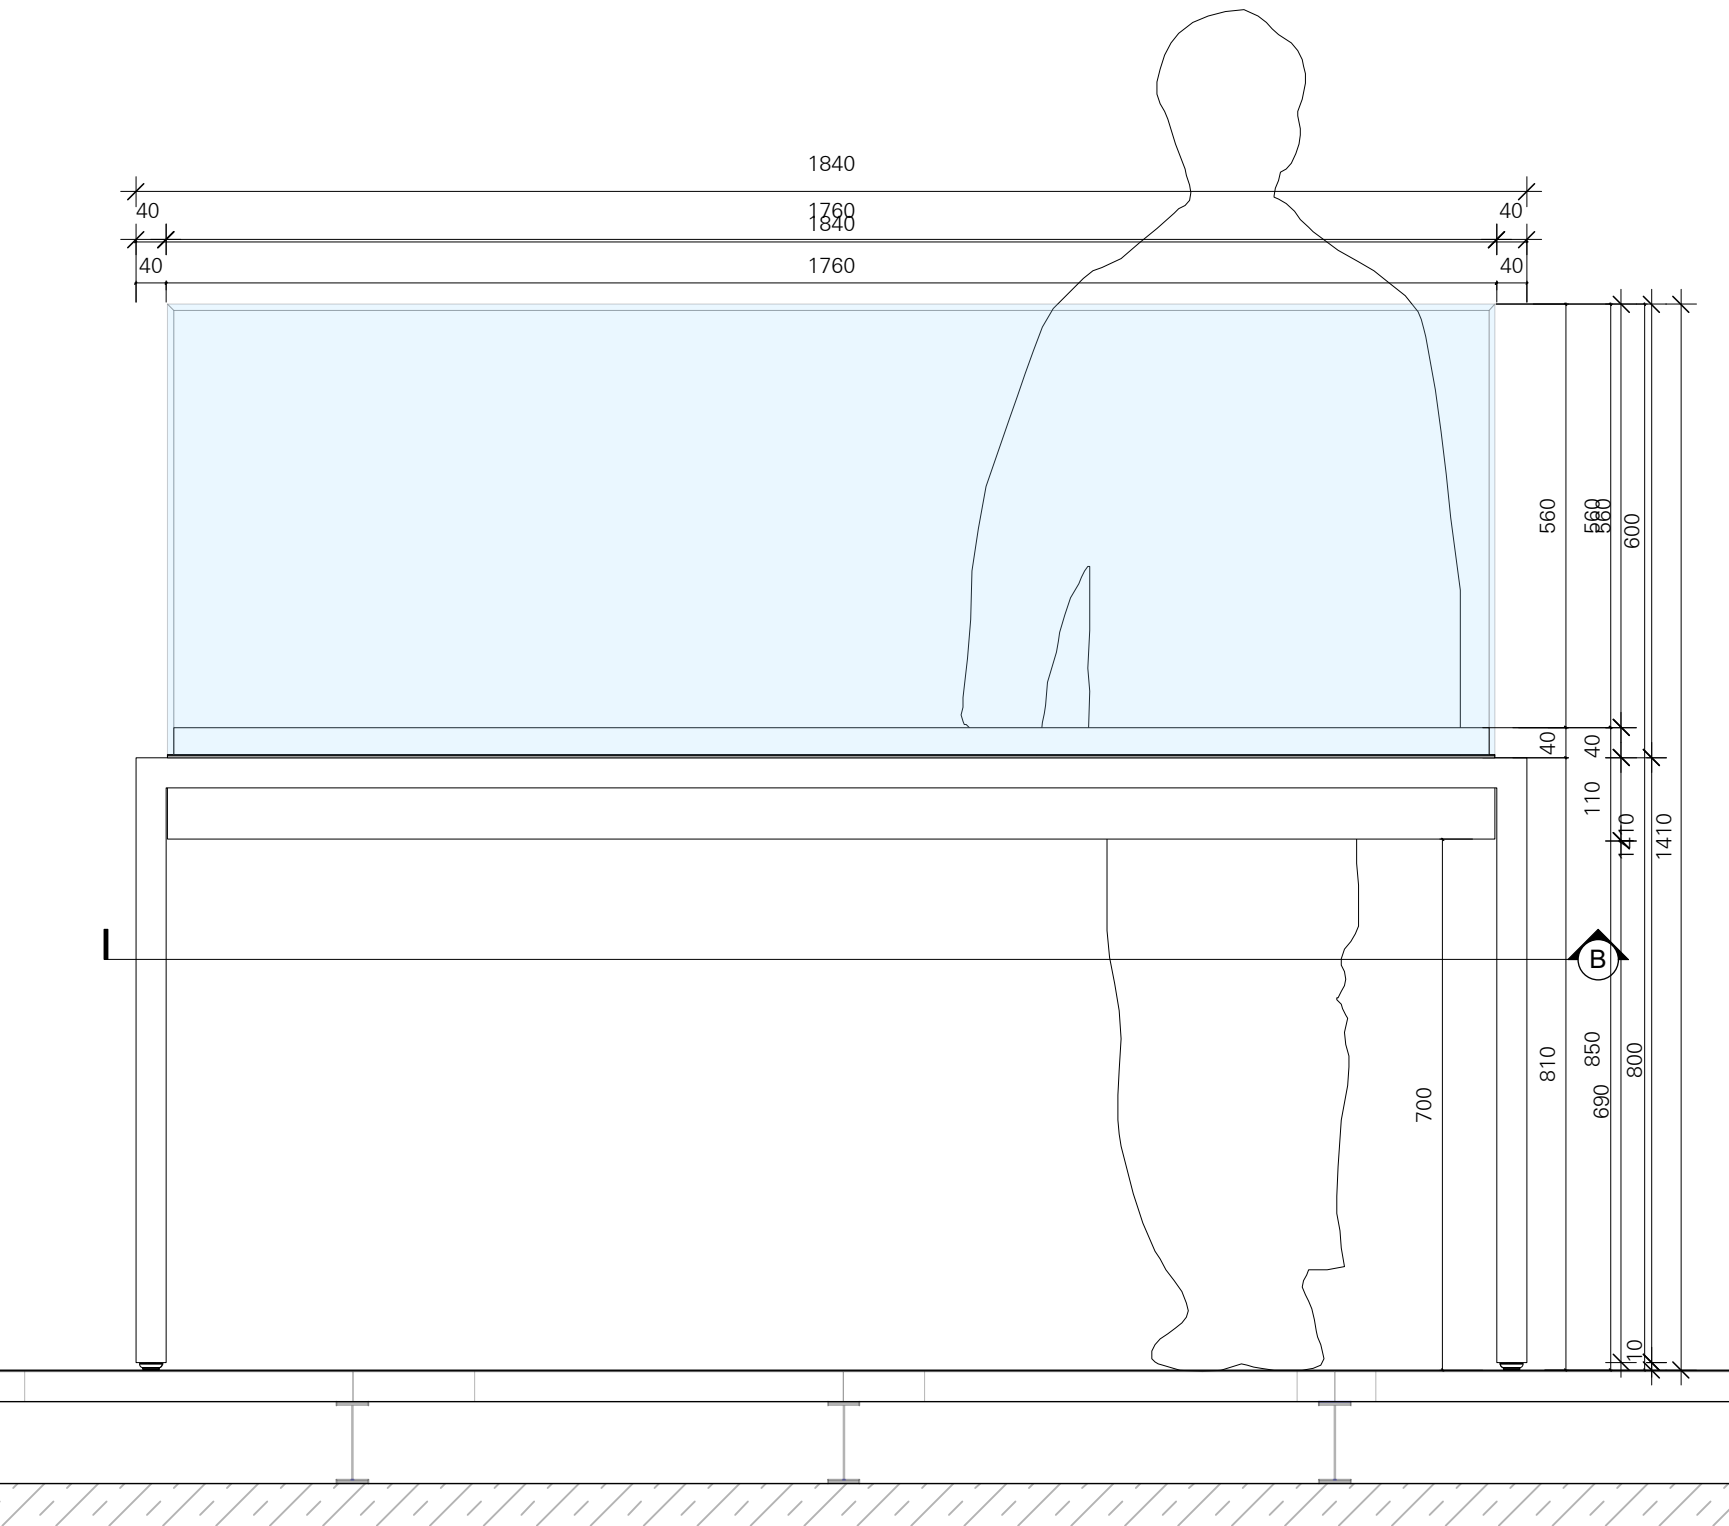

SCHNIT "B" - MODUL _ 120/180 - 1:10

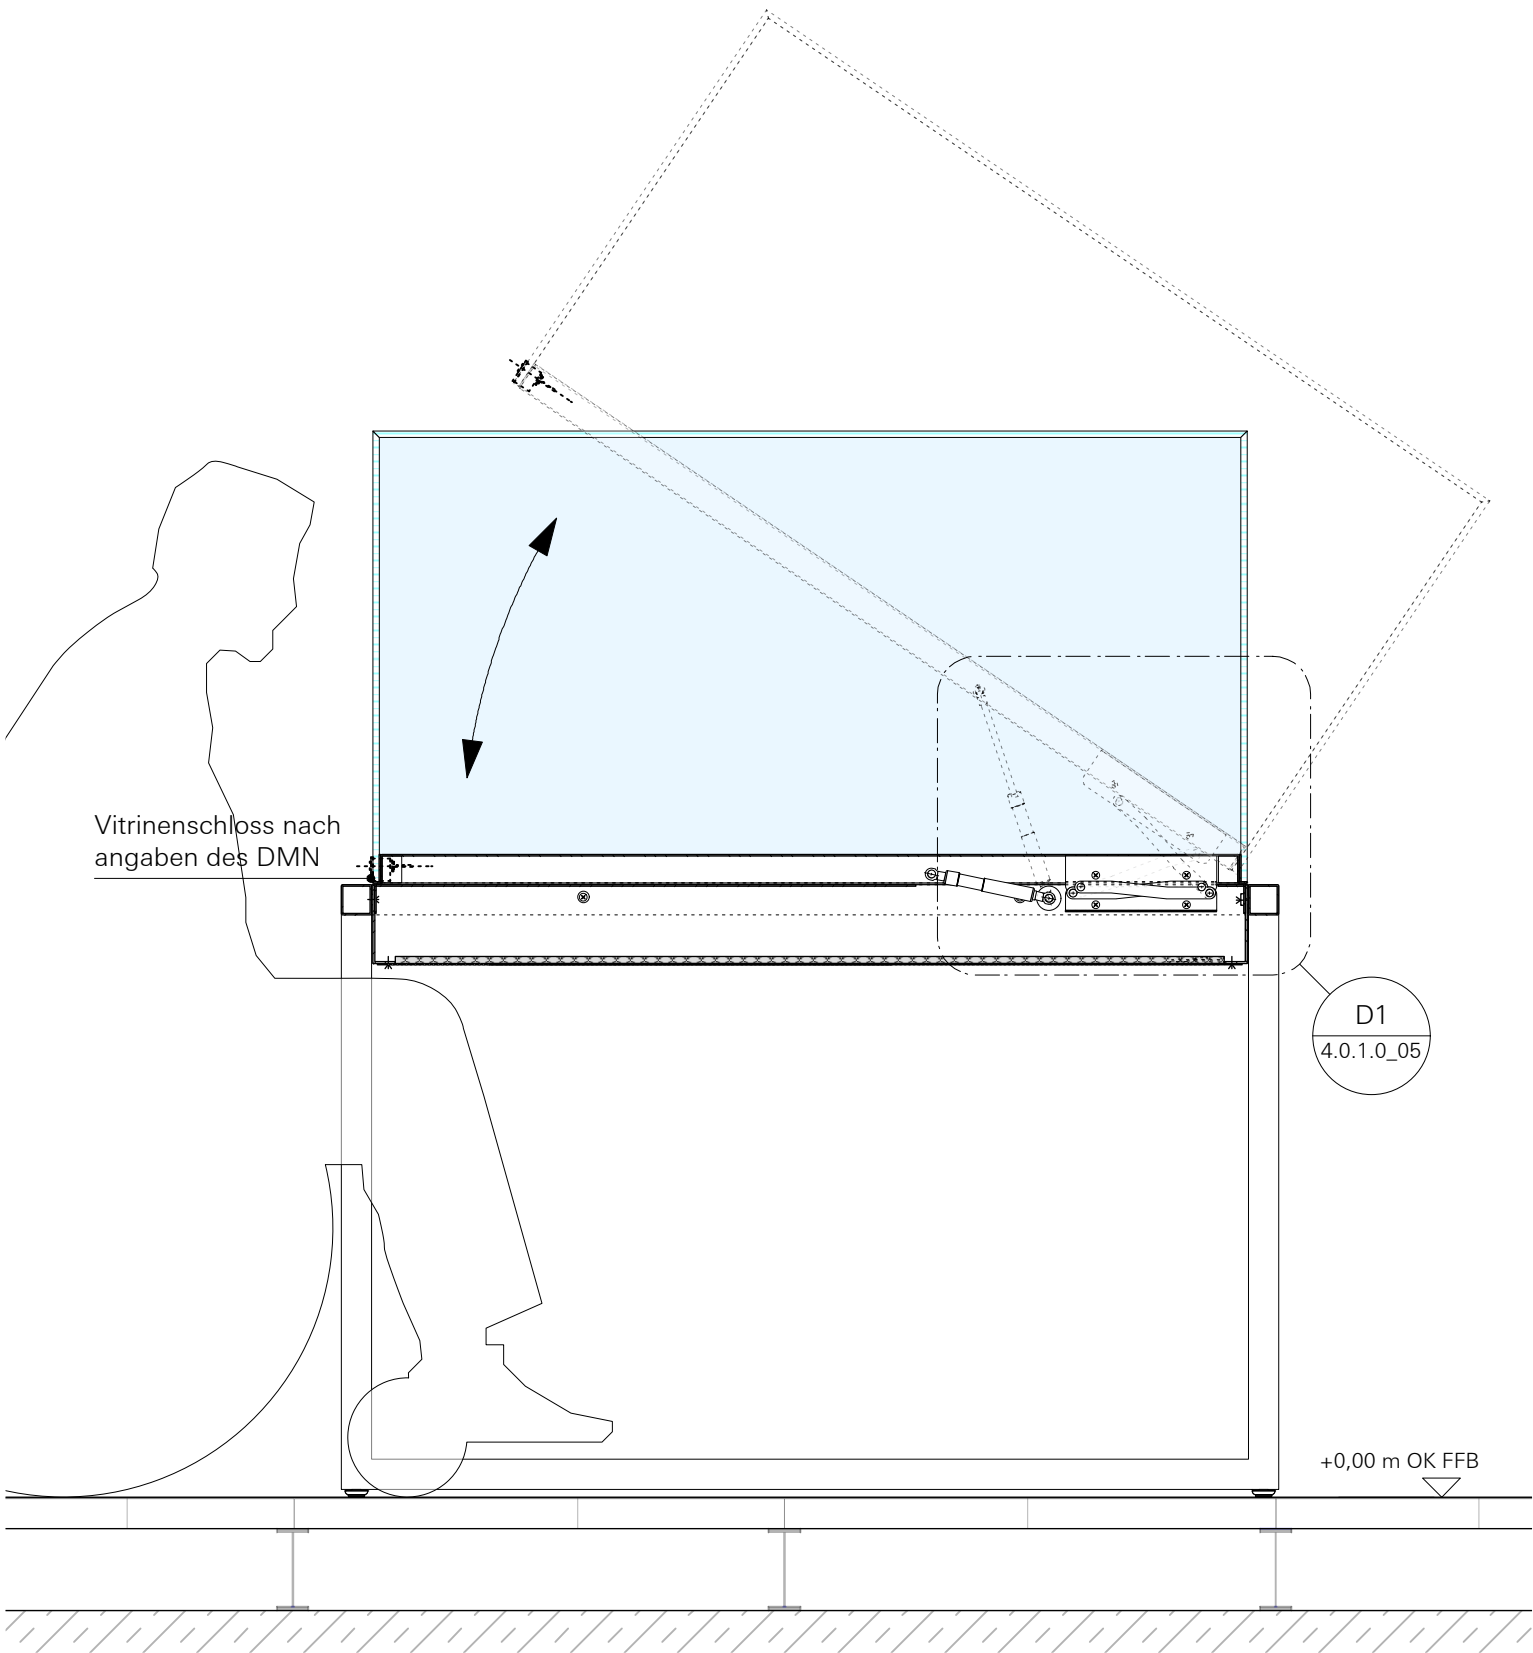

SCHNIT "A" - MODUL _ 120/180 - 1:10

M MEDIA G GRAFIK S STROM
L LICHT A AKUSTIK

ÄNDERUNGSVERMERK

Ind.	Datum	gez.	Änderung
f			
e			
d			
c			
b			
a			


VORABZUG

Sämtliche Maße sind vom Auftragnehmer verantwortlich zu prüfen und mit den örtlichen Gegebenheiten zu vergleichen. Massunstimmigkeiten sind sofort mit dem Gestalter zu klären. Bei der Bauausführung sind die Planungen der Fachplaner zu beachten. Firmendetails und Ausführungszeichnungen gelten nur mit dem Freigabevermerk des Gestalters.

Deutsches Museum Nürnberg
Das Zukunftsmuseum!

ÜBERSICHTSPLAN

Norden

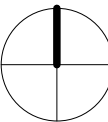

Deutsches Museum Nürnberg
REGELDETAILS - INSELMODULE

Bauherr
Deutsches Museum
Museumsinsel 1
80538 München I Germany
DAS ZUKUNFTS-MUSEUM!

Plangröße	Massstab	Einheit	Gez.
DIN A2	1:10	mm	MV


Dateiname
DMN-ATB_D_4.0.1.0_19_00

Datum	Projektkürzel	Leistungsphase
27.11.19	DMN-ATB	5


Planart	Hierarchie	Lfd.Nr.	Index
D	4.0.1.0	19	00

DEUTSCHES MUSEUM NÜRNBERG - DAS ZUKUNFTSMUSEUM!


INSEL MEDIA MODUL - DAS SYSTEM
TYP 1- SCREEN 15° (TOUCH O.Ä.)

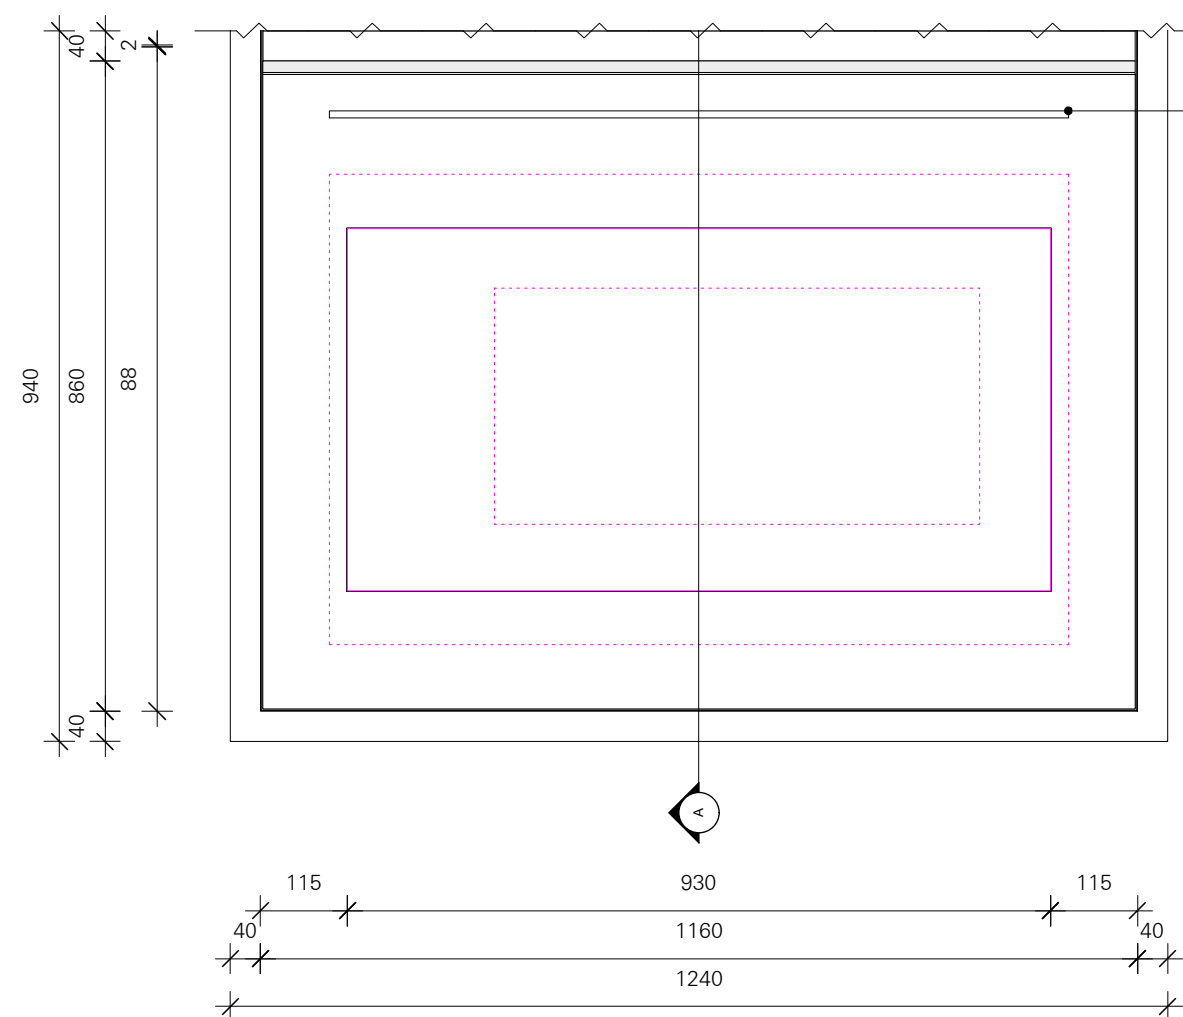


DRAUFSICHT - TYP 1- SCREEN 15° (TOUCH O.Ä.) - 1:10

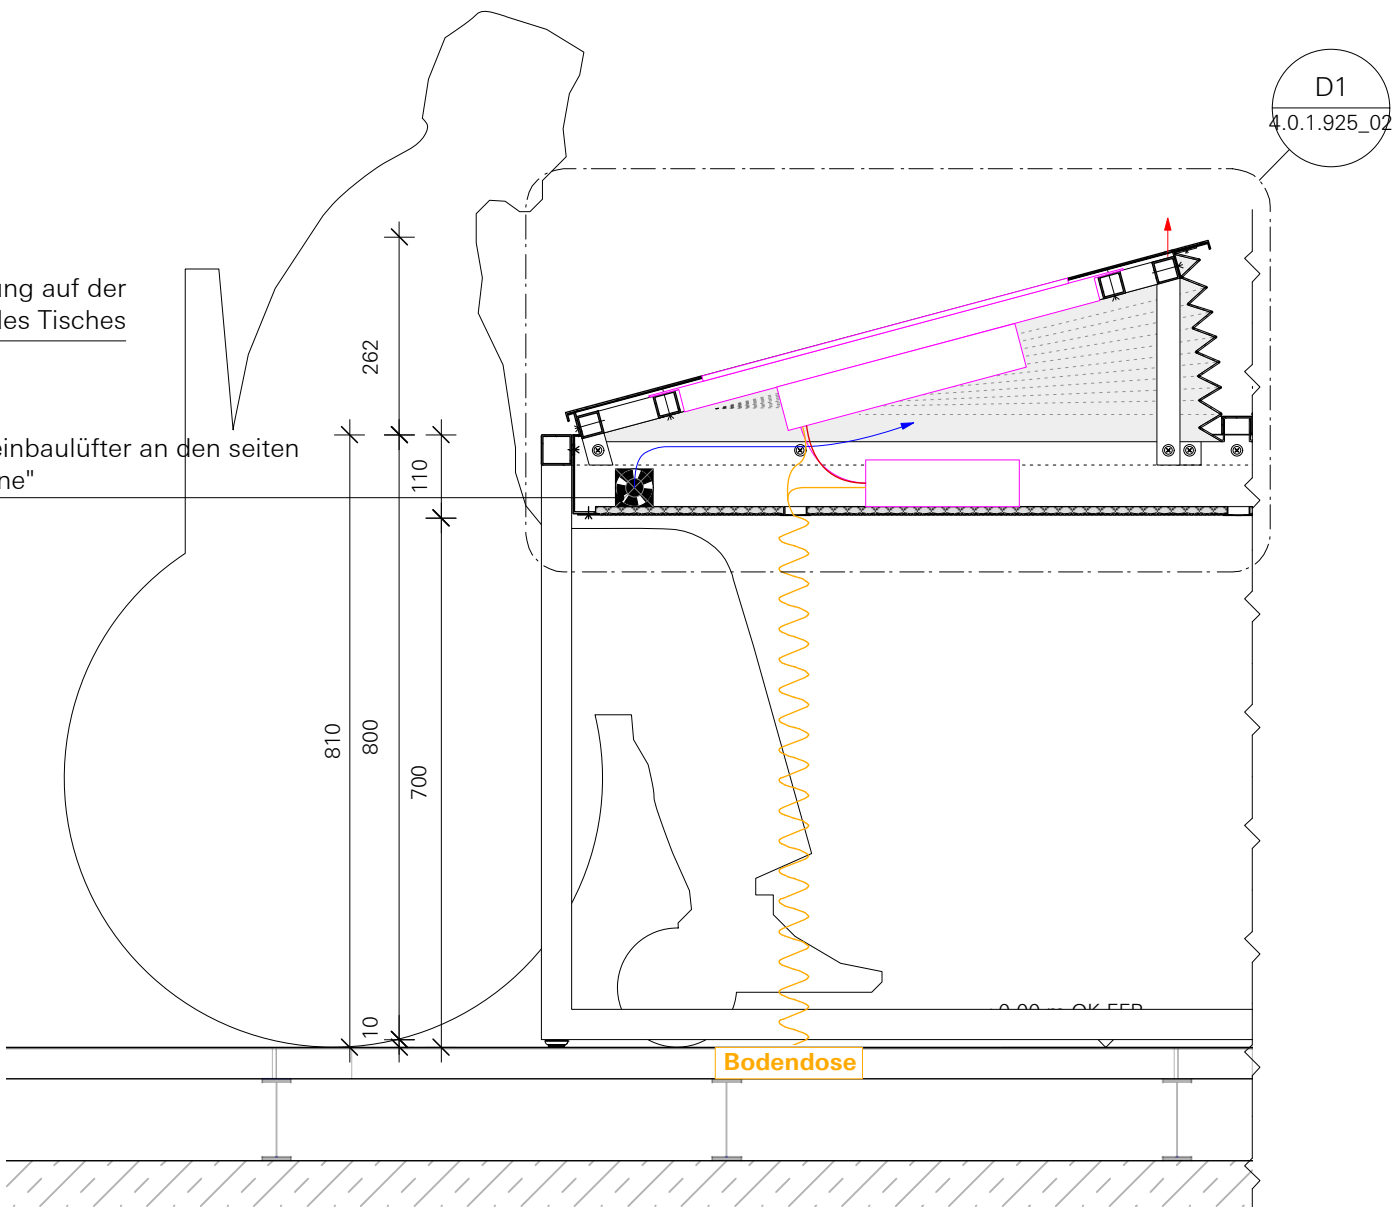

SCHNITT "A" - TYP 1- SCREEN 15° (TOUCH O.Ä.) - 1:10

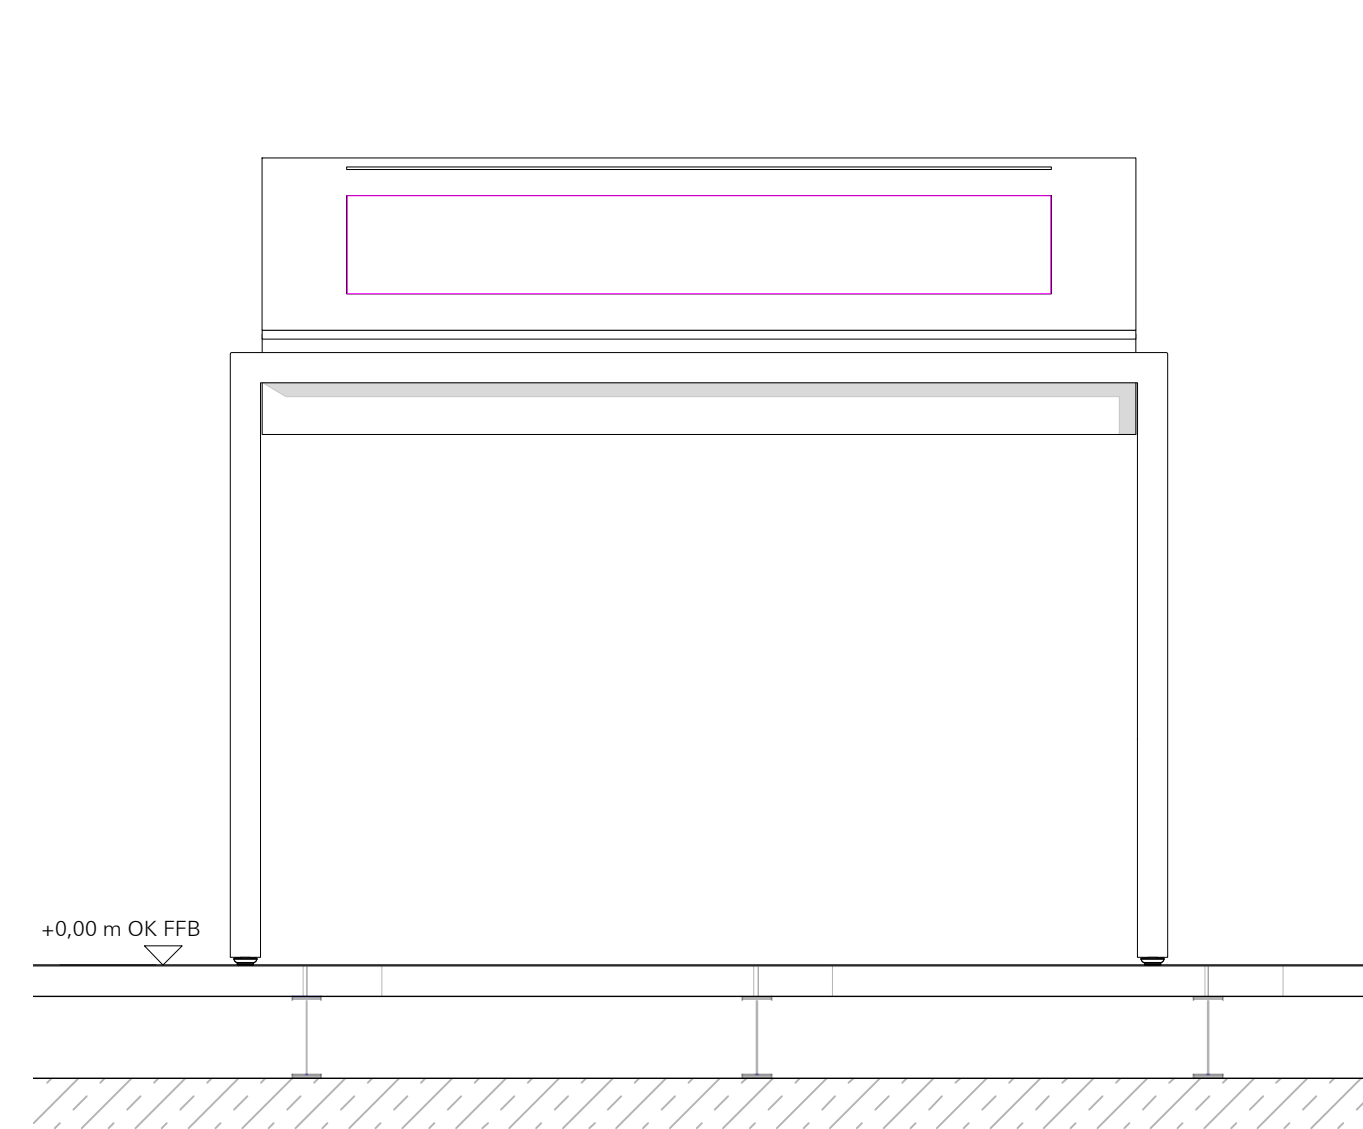

SEITENANSICHT - TYP 1- SCREEN 15° (TOUCH O.Ä.) - 1:10

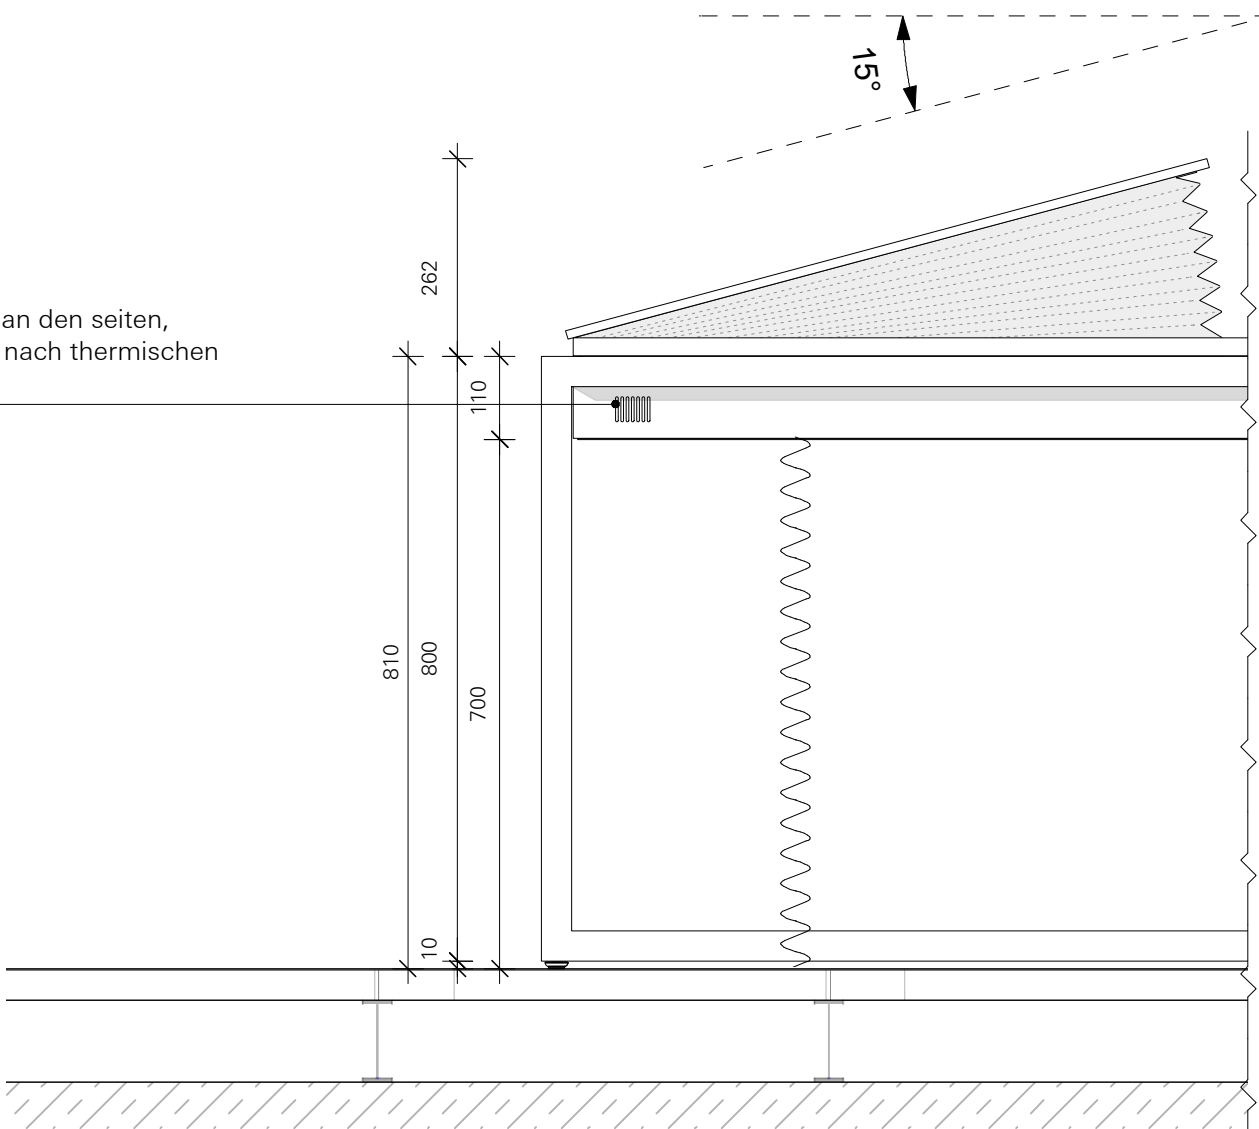

VORDERANSICHT - TYP 1- SCREEN 15° (TOUCH O.Ä.) - 1:10

M MEDIA G GRAFIK S STROM
L LICHT A AKUSTIK

ÄNDERUNGSVERMERK

Ind.	Datum	gez.	Änderung
f			
e			
d			
c			
b			
a			


VORABZUG

Sämtliche Maße sind vom Auftragnehmer verantwortlich zu prüfen und mit den örtlichen Gegebenheiten zu vergleichen. Massunstimmigkeiten sind sofort mit dem Gestalter zu klären. Bei der Bauausführung sind die Planungen der Fachplaner zu beachten. Firmendetails und Ausführungszeichnungen gelten nur mit dem Freigabevermerk des Gestalters.

Deutsches Museum Nürnberg
Das Zukunftsmuseum!

ÜBERSICHTSPLAN

Norden

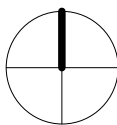

Deutsches Museum Nürnberg
REGELDETAILS - INSELMODULE

Bauherr
Deutsches Museum
Museumsinsel 1
80538 München I Germany



Plangröße	Massstab	Einheit	Gez.
DIN A2	1:10	mm	MV


Dateiname
DMN-ATB_D_4.0.1.0_21_00

Datum	Projektkürzel	Leistungsphase
27.11.19	DMN-ATB	3

Planart	Hierarchie	Lfd.Nr.	Index
D	4.0.1.0	21	00

DEUTSCHES MUSEUM NÜRNBERG - DAS ZUKUNFTSMUSEUM!

INSEL MEDIA MODUL - DAS SYSTEM
TYP 1- SCREEN 15° (TOUCH O.Ä.)

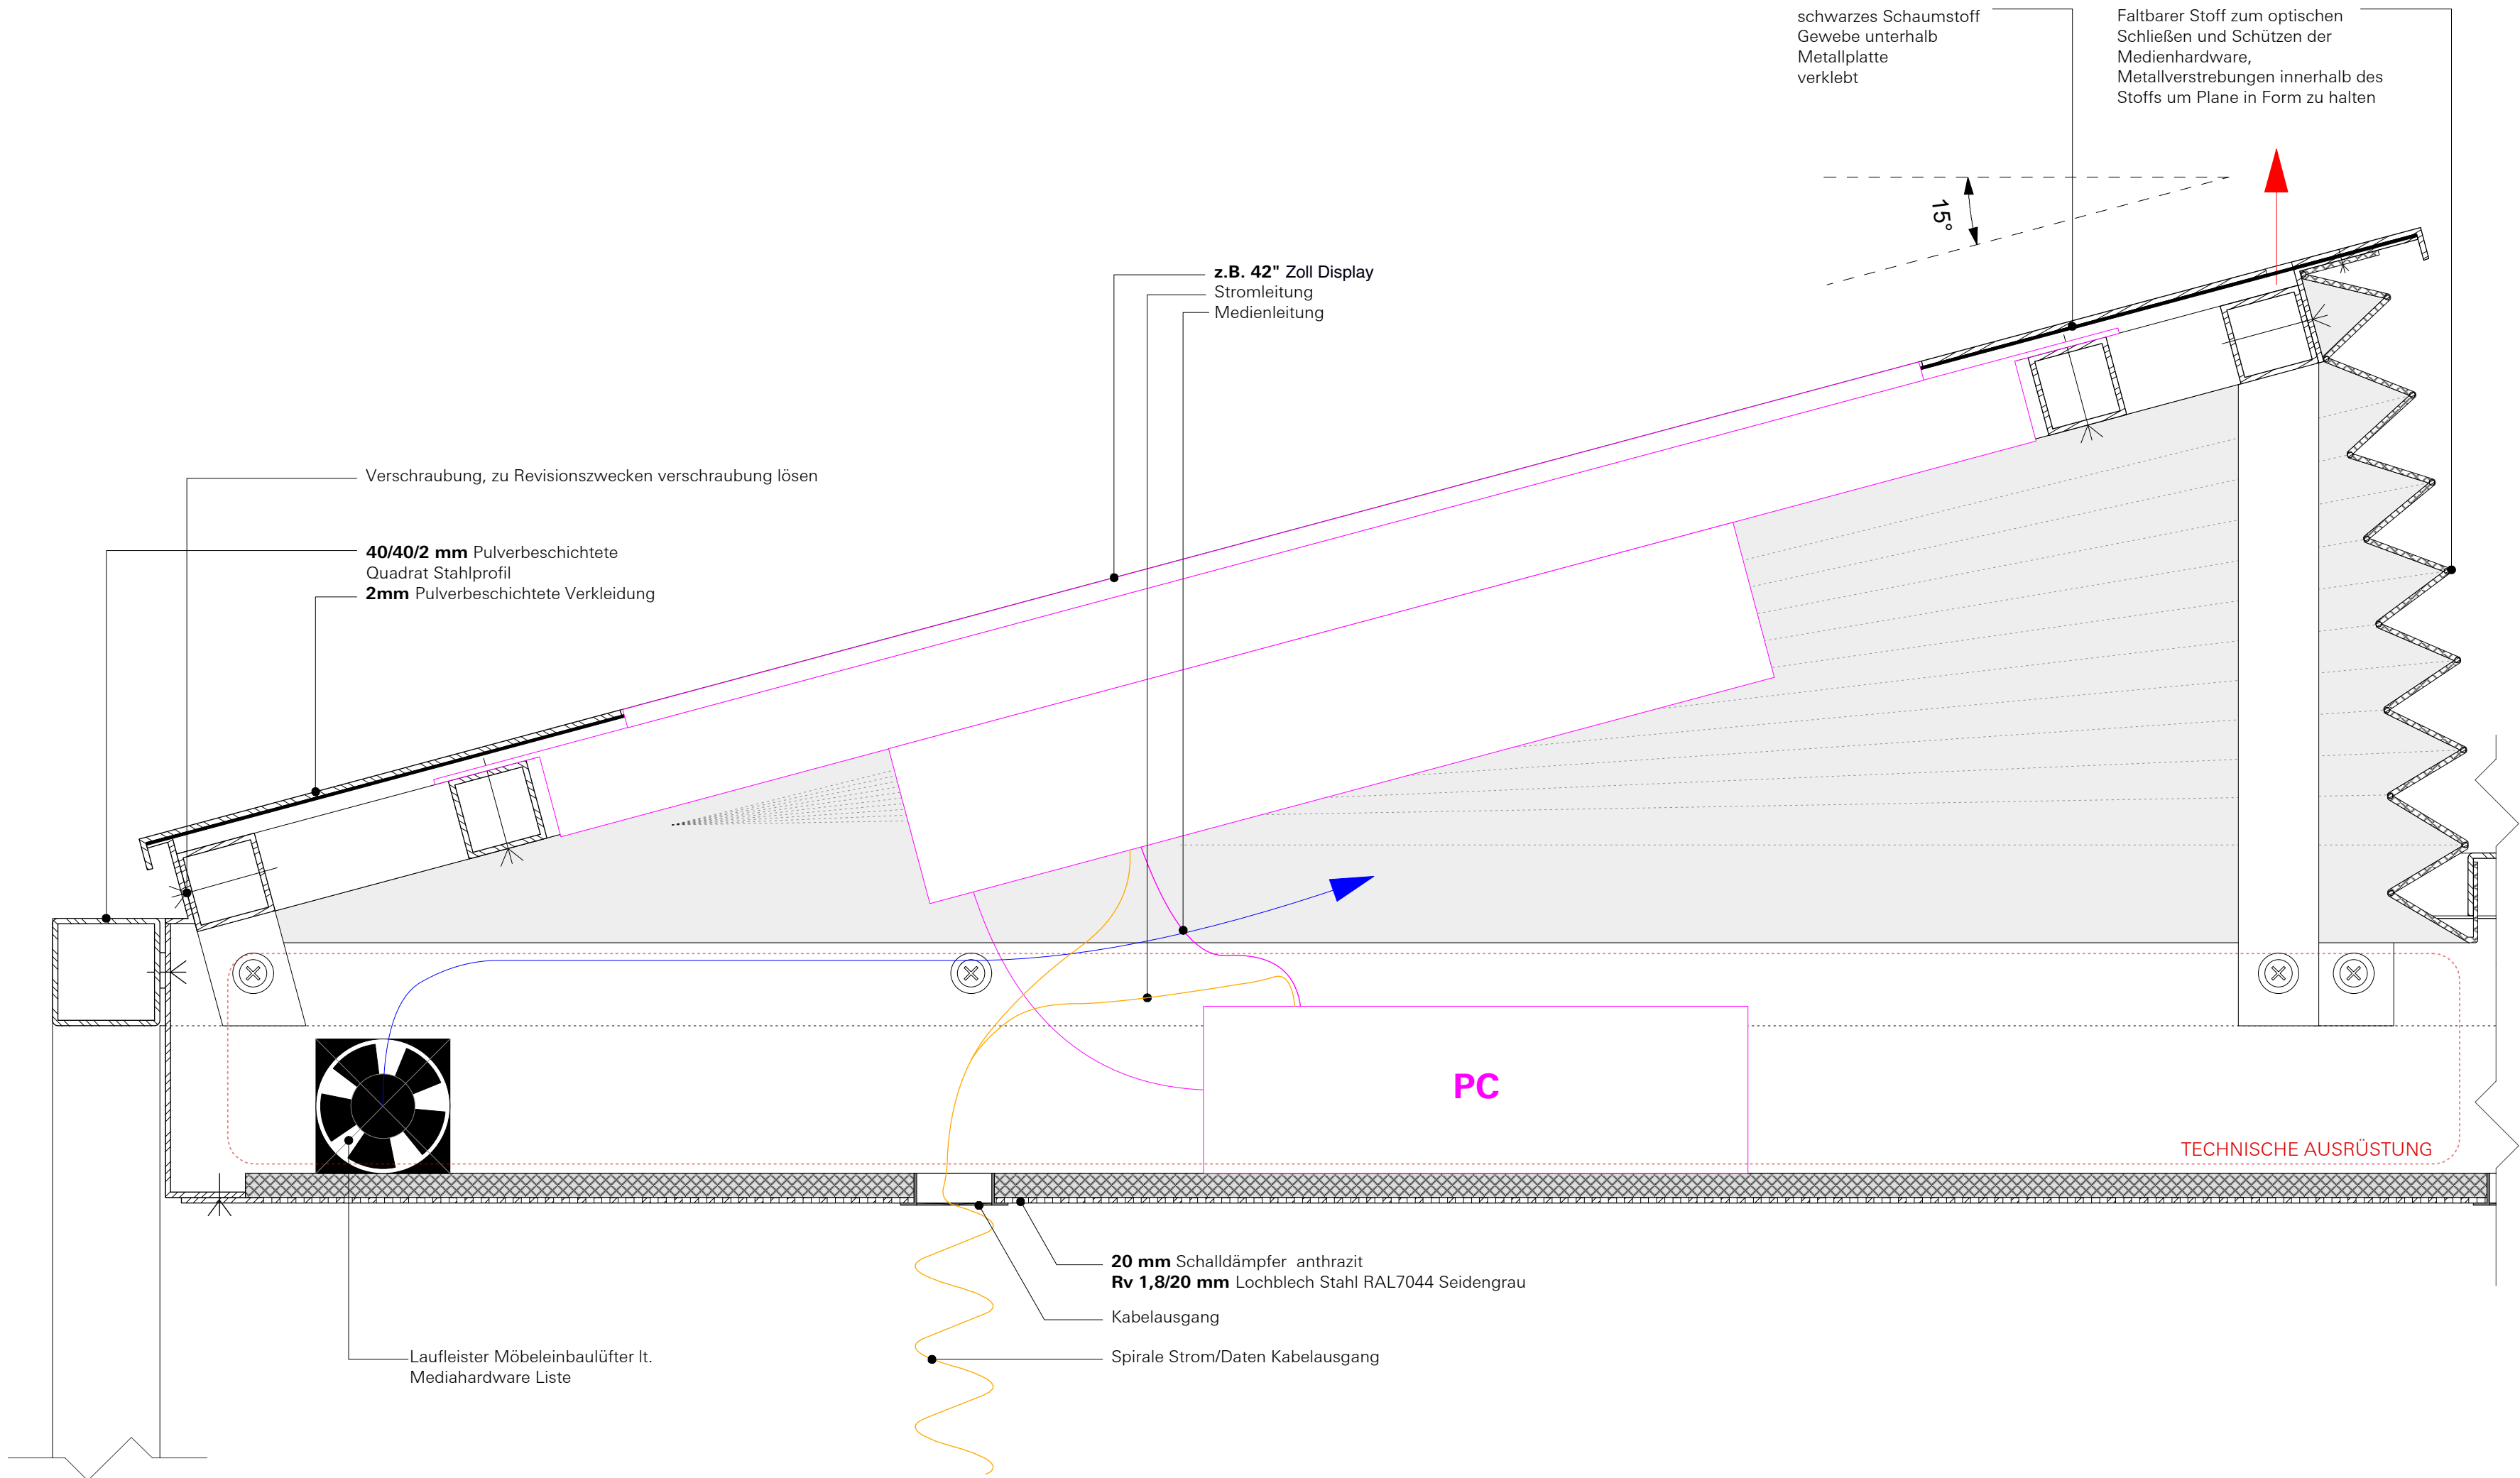

M MEDIA G GRAFIK S STROM
L LICHT A AKUSTIK

ÄNDERUNGSVERMERK

Ind.	Datum	gez.	Änderung
f			
e			
d			
c			
b			
a			


VORABZUG

Sämtliche Maße sind vom Auftragnehmer verantwortlich zu prüfen und mit den örtlichen Gegebenheiten zu vergleichen. Massunstimmigkeiten sind sofort mit dem Gestalter zu klären. Bei der Bauausführung sind die Planungen der Fachplaner zu beachten. Firmendetails und Ausführungszeichnungen gelten nur mit dem Freigabevermerk des Gestalters.

Deutsches Museum Nürnberg
Das Zukunftsmuseum!

ÜBERSICHTSPLAN

Norden

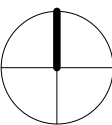

Deutsches Museum Nürnberg
REGELDETAILS - INSELMODULE

Bauherr
Deutsches Museum
Museumsinsel 1
80538 München I Germany



Plangröße	Massstab	Einheit	Gez.
DIN A2	1:2 1:10	mm	MV


Dateiname
DMN-ATB_D_4.0.1.0_22_00

Datum	Projektkürzel	Leistungsphase
27.11.19	DMN-ATB	5


Planart	Hierarchie	Lfd.Nr.	Index
D	4.0.1.0	22	00

DEUTSCHES MUSEUM NÜRNBERG - DAS ZUKUNFTSMUSEUM!


INSEL MEDIA MODUL - DAS SYSTEM
TYP 2- SCREEN 0° (TOUCH O.Ä.)

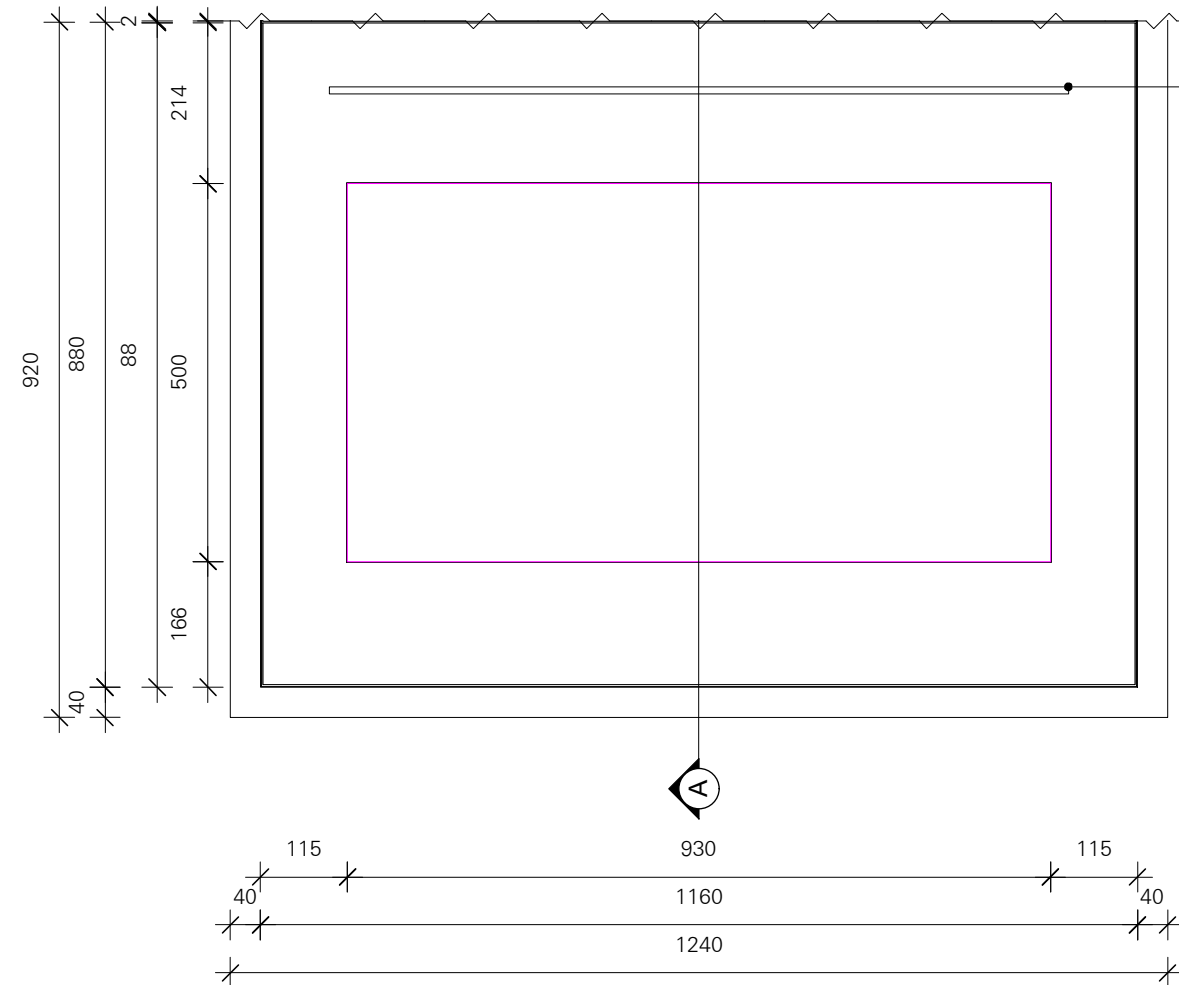


DRAUFSICHT - TYP 1- SCREEN 15° (TOUCH O.Ä.) - 1:10

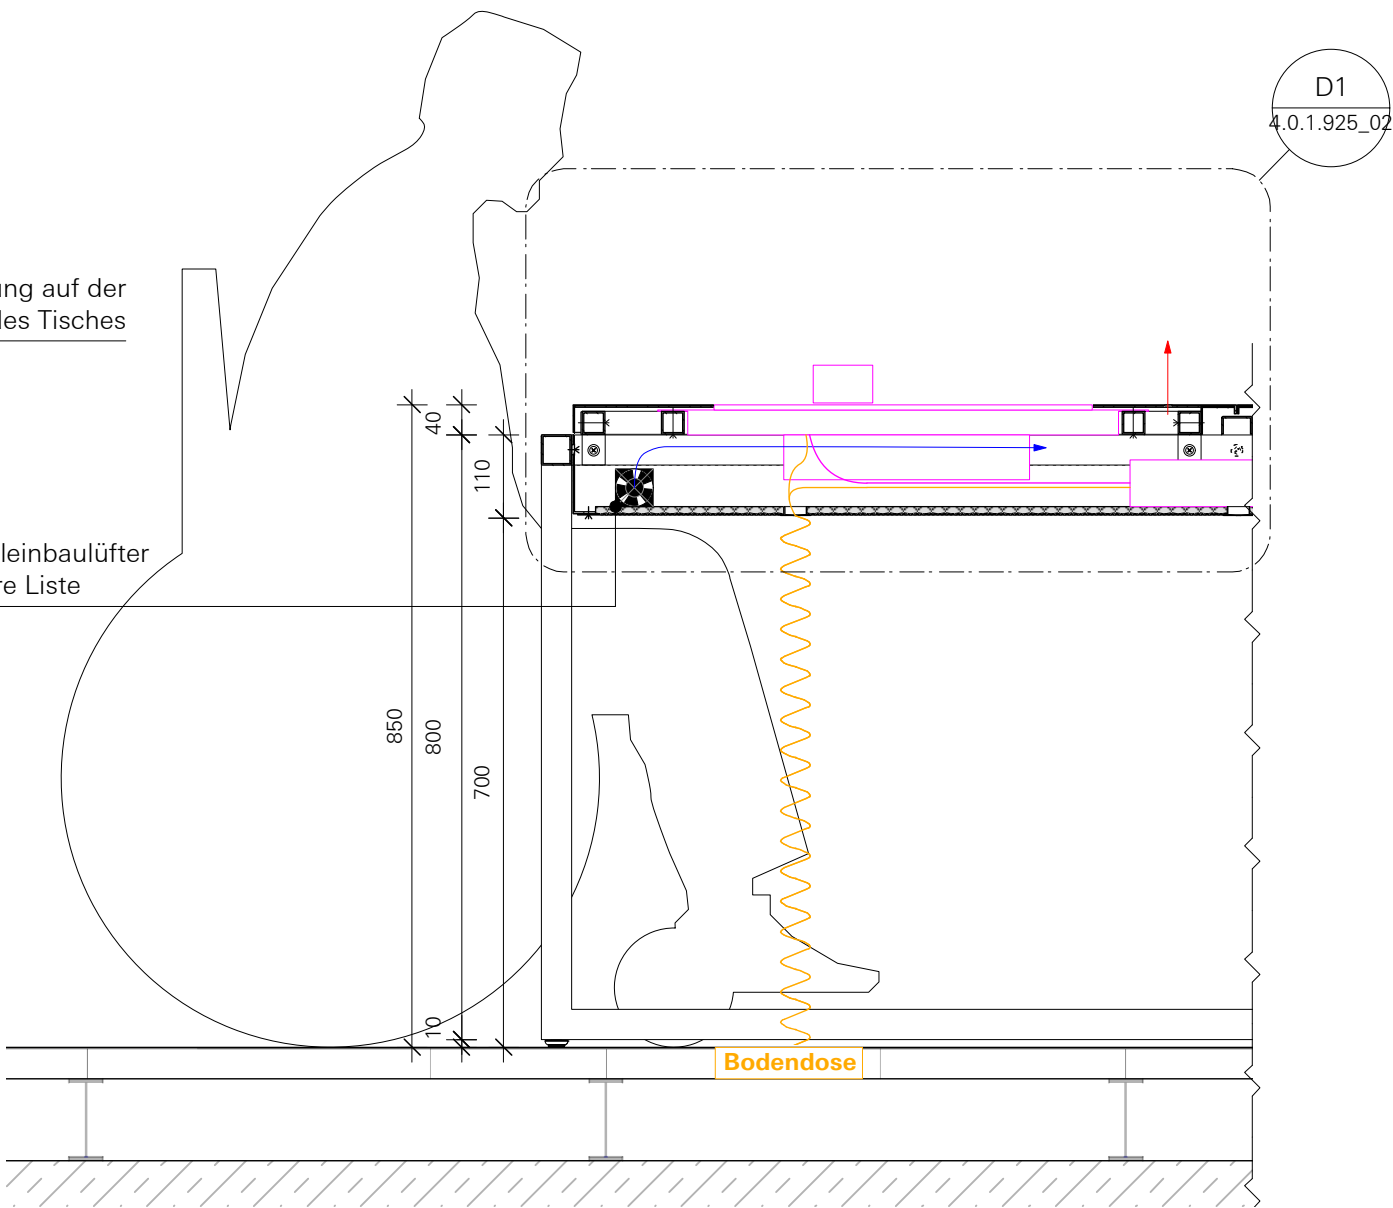

SCHNITT "A" - TYP 1- SCREEN 15° (TOUCH O.Ä.) - 1:10

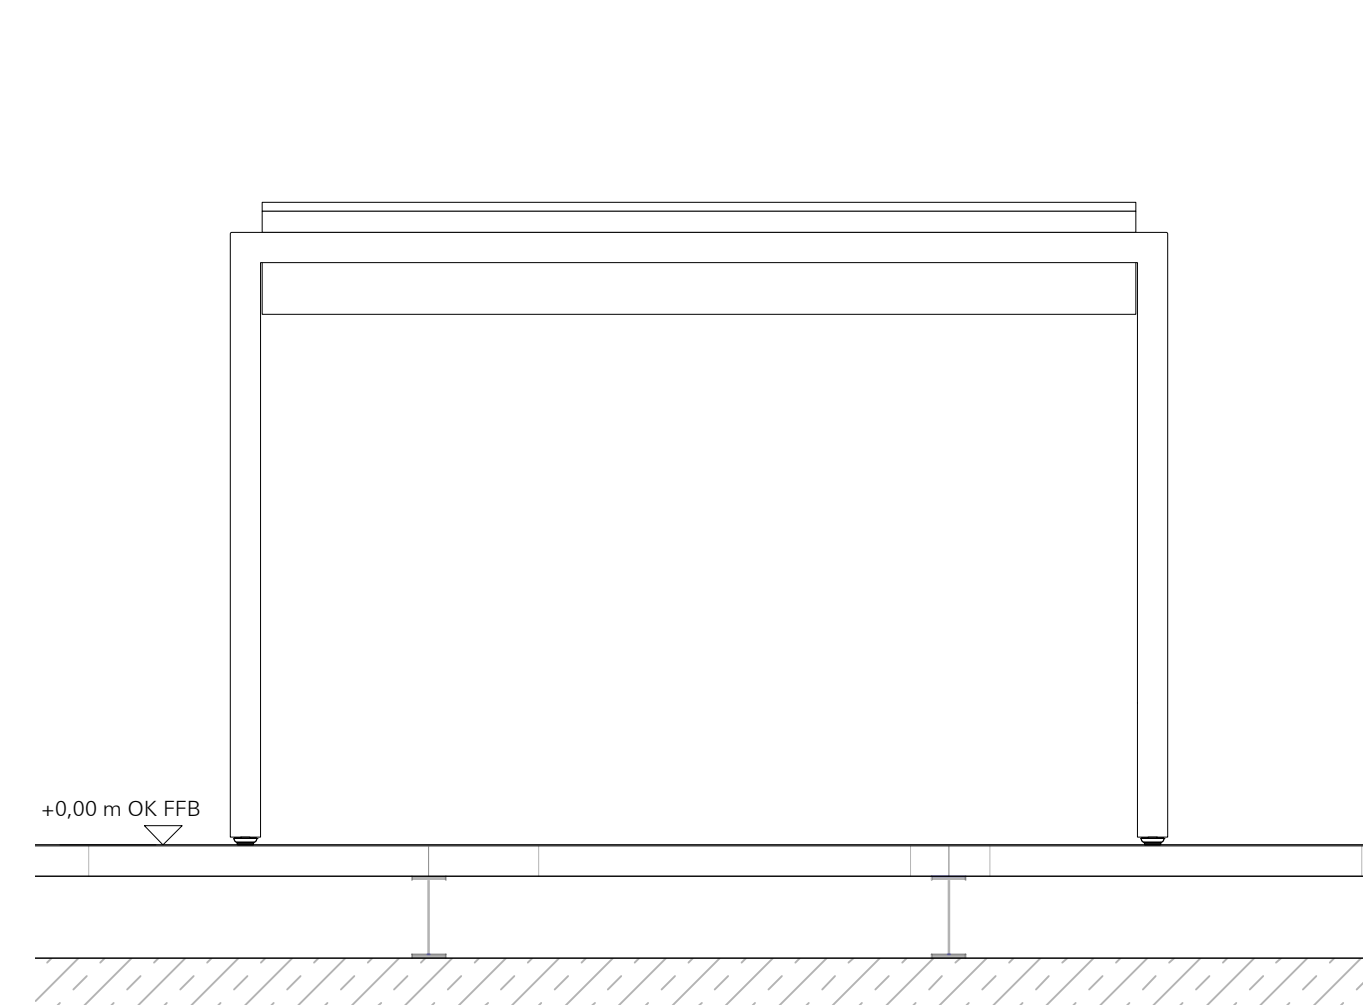

SEITENANSICHT - TYP 1- SCREEN 15° (TOUCH O.Ä.) - 1:10

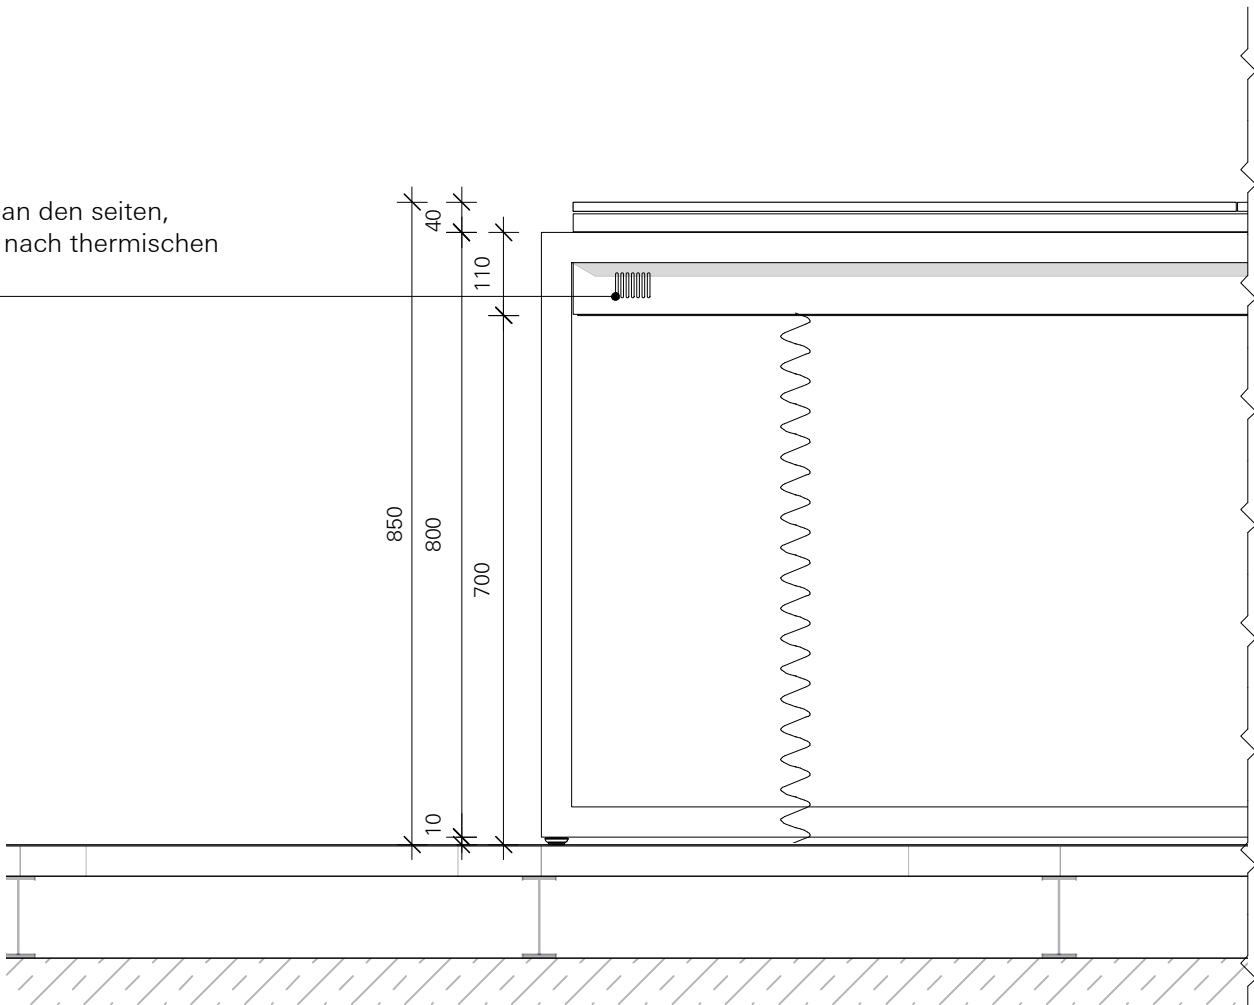

VORDERANSICHT - TYP 1- SCREEN 15° (TOUCH O.Ä.) - 1:10

M MEDIA G GRAFIK S STROM
L LICHT A AKUSTIK

ÄNDERUNGSVERMERK

Ind.	Datum	gez.	Änderung
f			
e			
d			
c			
b			
a			


VORABZUG

Sämtliche Maße sind vom Auftragnehmer verantwortlich zu prüfen und mit den örtlichen Gegebenheiten zu vergleichen. Massunstimmigkeiten sind sofort mit dem Gestalter zu klären. Bei der Bauausführung sind die Planungen der Fachplaner zu beachten. Firmendetails und Ausführungszeichnungen gelten nur mit dem Freigabevermerk des Gestalters.

Deutsches Museum Nürnberg
Das Zukunftsmuseum!

ÜBERSICHTSPLAN

Norden

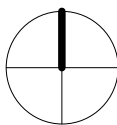

Deutsches Museum Nürnberg
REGELDETAILS - INSELMODULE

Bauherr
Deutsches Museum
Museumsinsel 1
80538 München | Germany



Plangröße	Massstab	Einheit	Gez.
DIN A2	1:10	mm	MV

Dateiname
DMN-ATB_D_4.0.1.0_23_00

Datum	Projektkürzel	Leistungsphase
27.11.19	DMN-ATB	5

Planart	Hierarchie	Lfd.Nr.	Index
D	4.0.1.0	23	00

DEUTSCHES MUSEUM NÜRNBERG - DAS ZUKUNFTSMUSEUM!

INSEL MEDIA MODUL - DAS SYSTEM
TYP 2- SCREEN 0° (TOUCH O.Ä.)

M MEDIA G GRAFIK S STROM
L LICHT A AKUSTIK

ÄNDERUNGSVERMERK

Ind.	Datum	gez.	Änderung
f			
e			
d			
c			
b			
a			


VORABZUG

Sämtliche Maße sind vom Auftragnehmer verantwortlich zu prüfen und mit den örtlichen Gegebenheiten zu vergleichen. Massunstimmigkeiten sind sofort mit dem Gestalter zu klären. Bei der Bauausführung sind die Planungen der Fachplaner zu beachten. Firmendetails und Ausführungszeichnungen gelten nur mit dem Freigabevermerk des Gestalters.

Deutsches Museum Nürnberg
Das Zukunftsmuseum!

ÜBERSICHTSPLAN

Norden

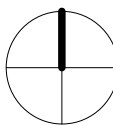

Deutsches Museum Nürnberg
REGELDETAILS - INSELMODULE

Bauherr
Deutsches Museum
Museumsinsel 1
80538 München | Germany




Plangröße	Massstab	Einheit	Gez.
DIN A2	1:2 1:10	mm	MV

Dateiname
DMN-ATB_D_4.0.1.0_24_00

Datum	Projektkürzel	Leistungsphase
27.11.19	DMN-ATB	5


Planart	Hierarchie	Lfd.Nr.	Index
D	4.0.1.0	24	00

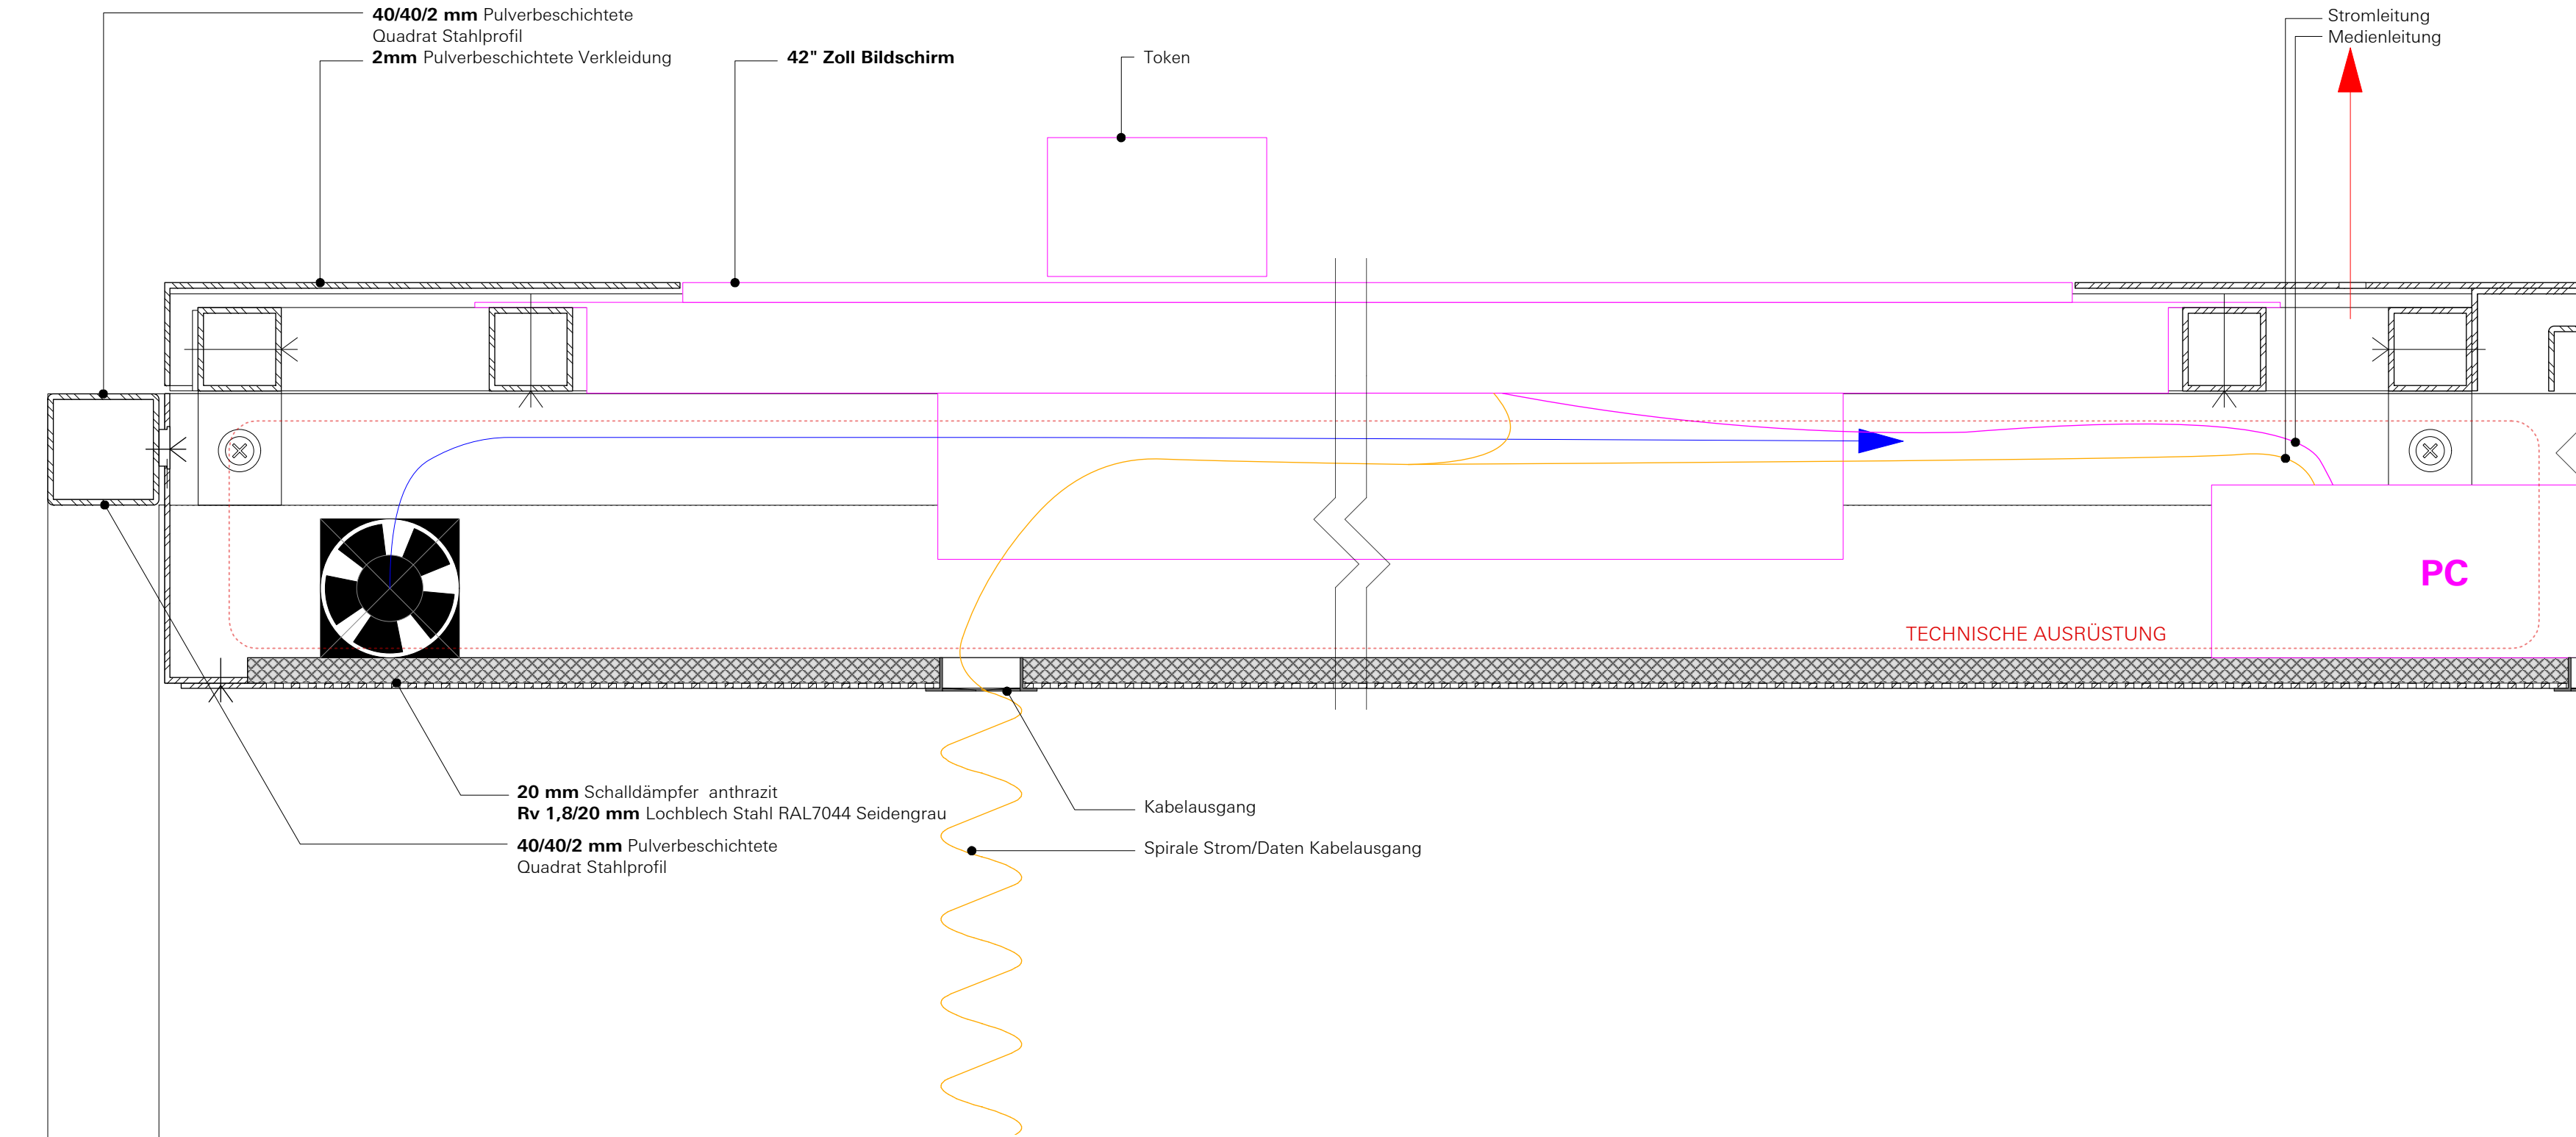


D1 VERSTELLBAR MEDIA INSEL - TYP 1- SCREEN 0° (TOUCH O.Ä.) - DETAIL
4.0.1.0 M: 1:2

DEUTSCHES MUSEUM NÜRNBERG - DAS ZUKUNFTSMUSEUM!


INSEL MODUL - DAS SYSTEM
TYP 3 - INTEGRIERTER VITRINE

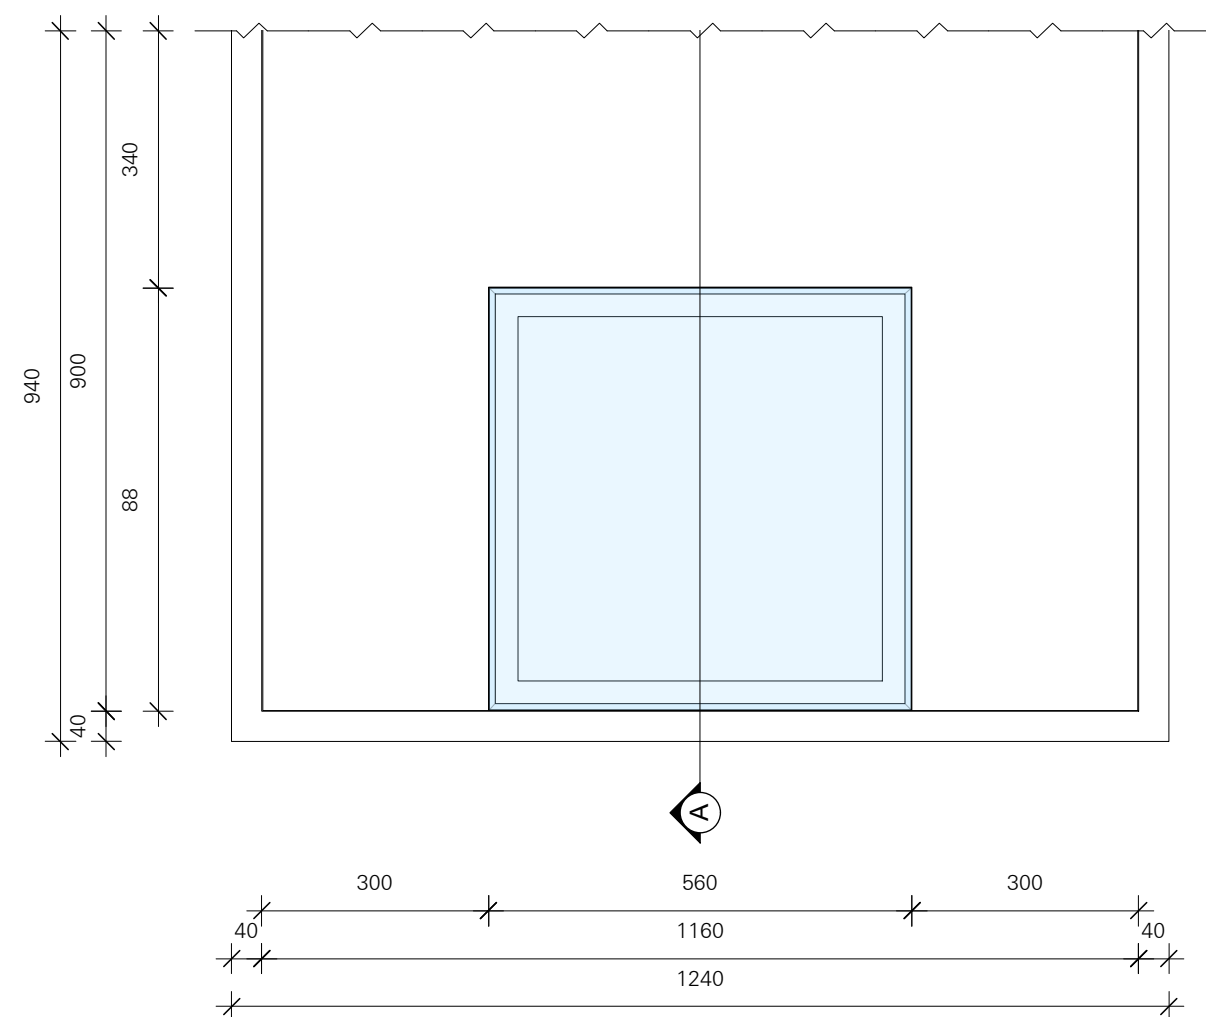


DRAUFSICHT - TYP 1- SCREEN 15° (TOUCH O.Ä.) - 1:10

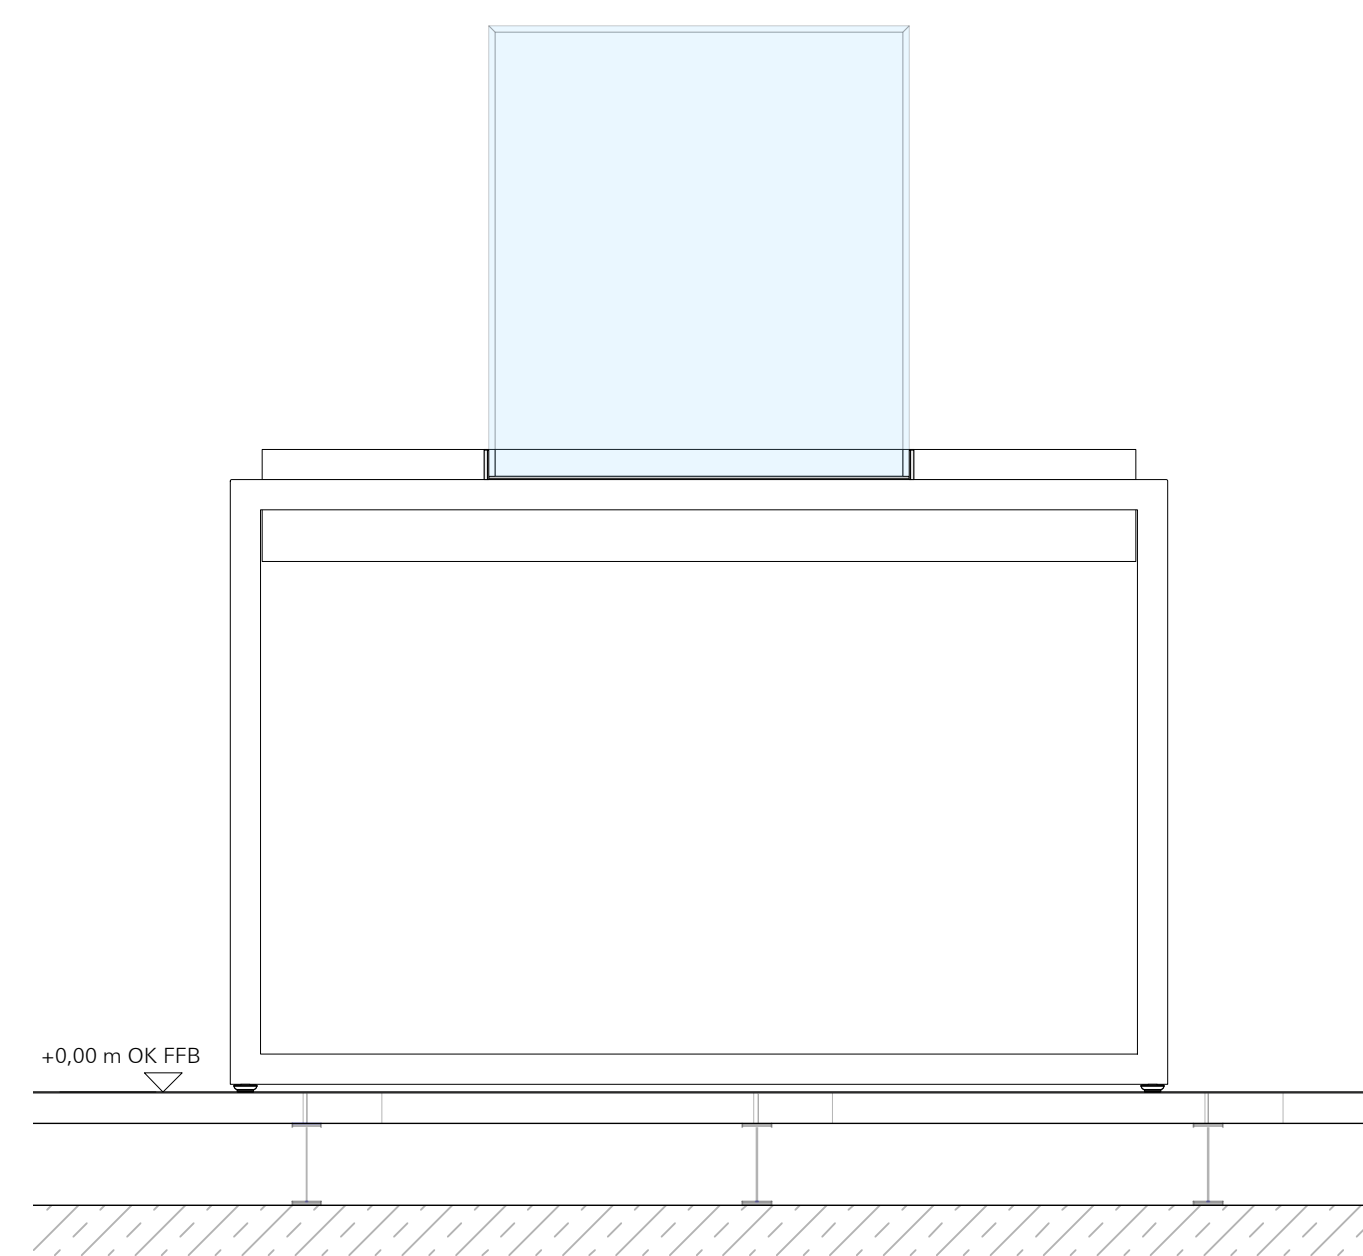

SEITENANSICHT - TYP 1- SCREEN 15° (TOUCH O.Ä.) - 1:10

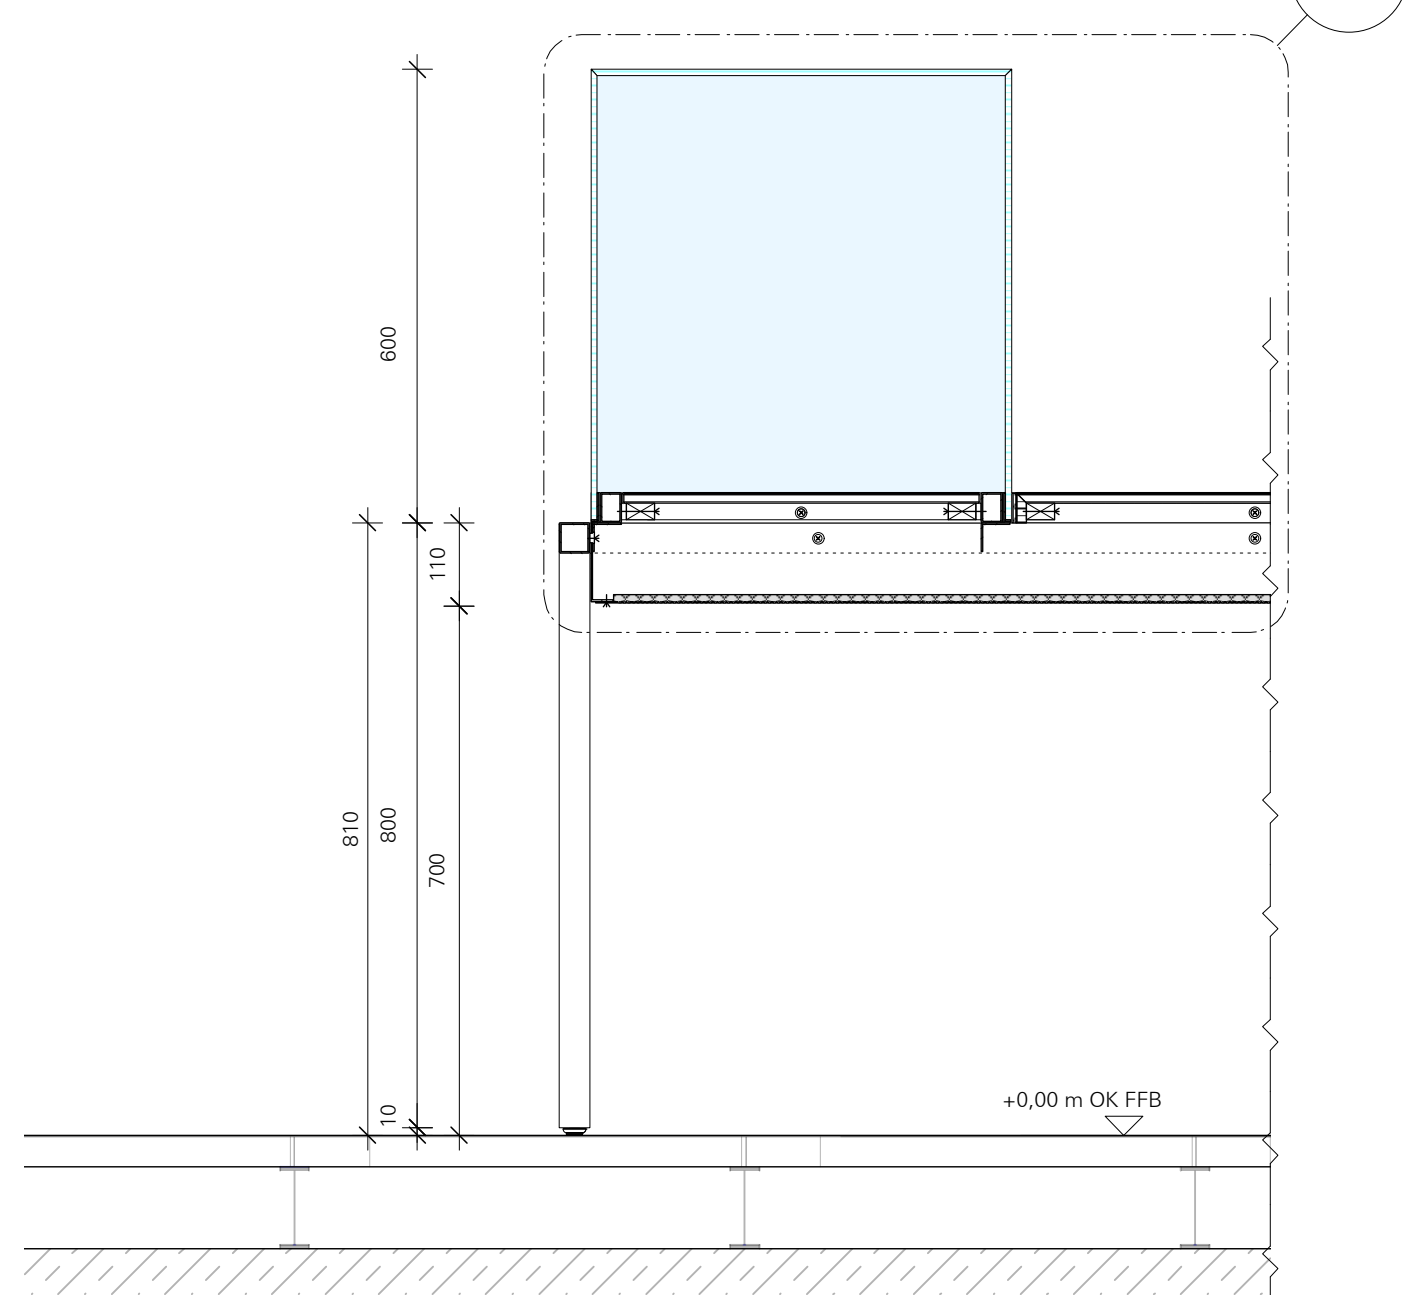

SCHNITT "A" - TYP 1- SCREEN 15° (TOUCH O.Ä.) - 1:10

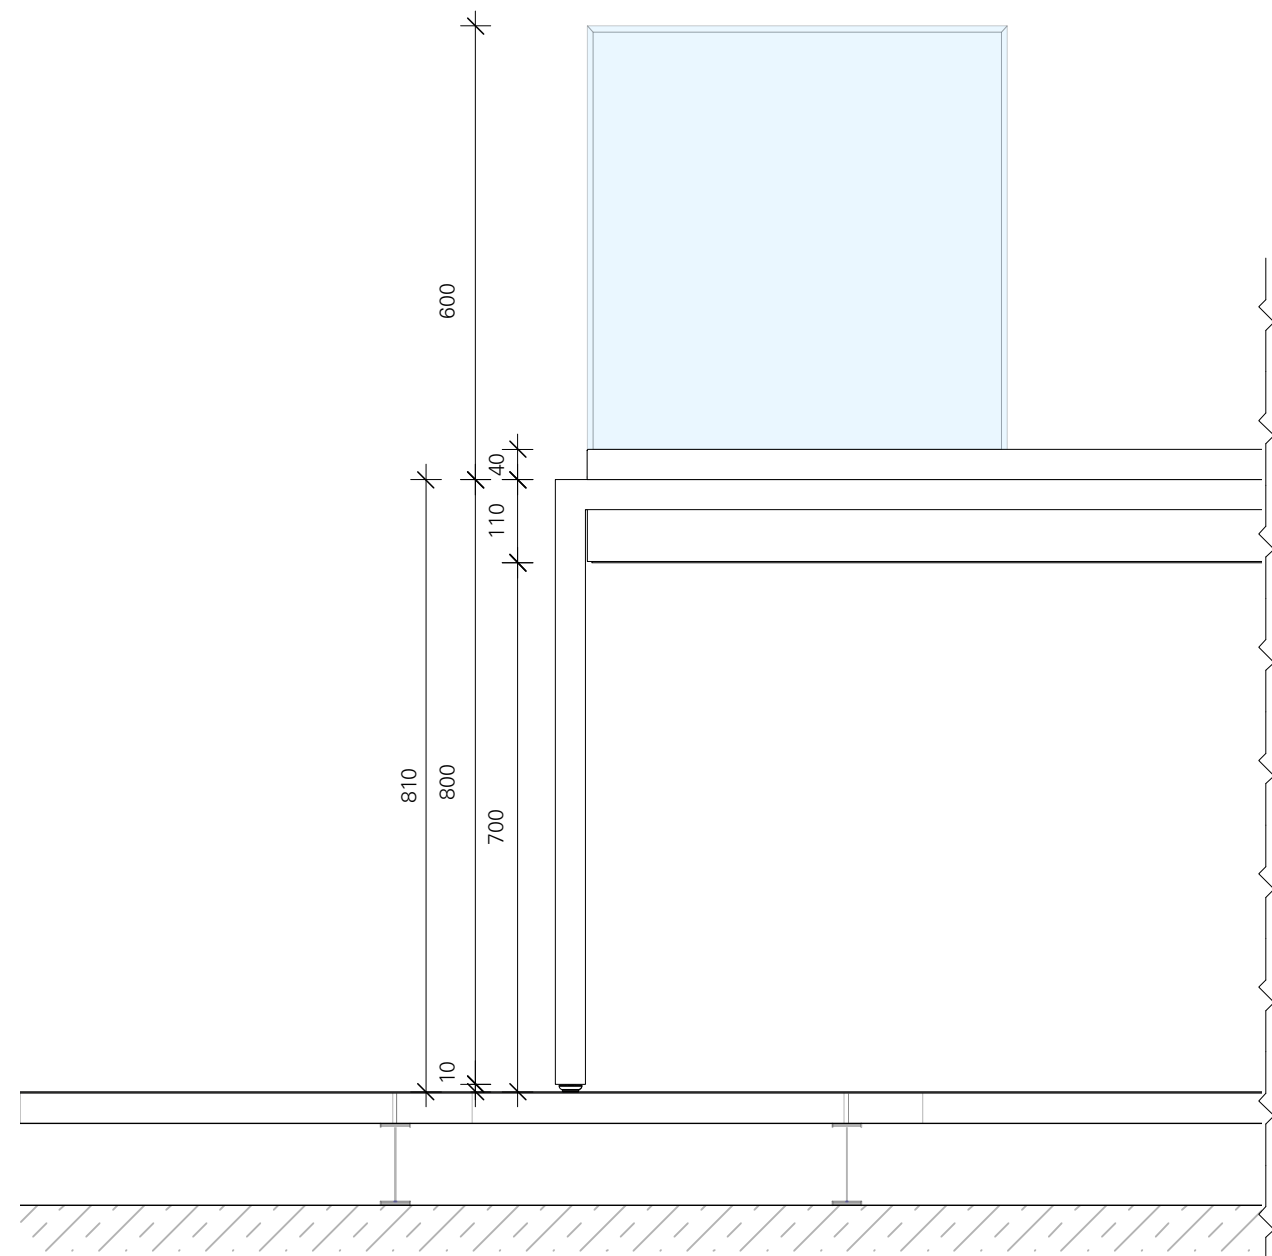

VORDERANSICHT - TYP 1- SCREEN 15° (TOUCH O.Ä.) - 1:10

M MEDIA G GRAFIK S STROM
L LICHT A AKUSTIK

ÄNDERUNGSVERMERK

Ind.	Datum	gez.	Änderung
f			
e			
d			
c			
b			
a			


VORABZUG

Sämtliche Maße sind vom Auftragnehmer verantwortlich zu prüfen und mit den örtlichen Gegebenheiten zu vergleichen. Massunstimmigkeiten sind sofort mit dem Gestalter zu klären. Bei der Bauausführung sind die Planungen der Fachplaner zu beachten. Firmendetails und Ausführungszeichnungen gelten nur mit dem Freigabevermerk des Gestalters.

Deutsches Museum Nürnberg
Das Zukunftsmuseum!

ÜBERSICHTSPLAN

Norden

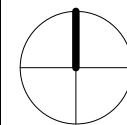

Deutsches Museum Nürnberg
REGELDETAILS - INSELMODULE

Bauherr
Deutsches Museum
Museumsinsel 1
80538 München | Germany



Plangröße	Massstab	Einheit	Gez.
DIN A2	1:10	mm	MV


Dateiname
DMN-ATB_D_4.0.1.0_25_00

Datum	Projektkürzel	Leistungsphase
27.11.19	DMN-ATB	5

Planart	Hierarchie	Lfd.Nr.	Index
D	4.0.1.0	25	00

DEUTSCHES MUSEUM NÜRNBERG - DAS ZUKUNFTSMUSEUM!

INSEL MODUL - DAS SYSTEM
TYP 3 - INTEGRIERTER VITRINE

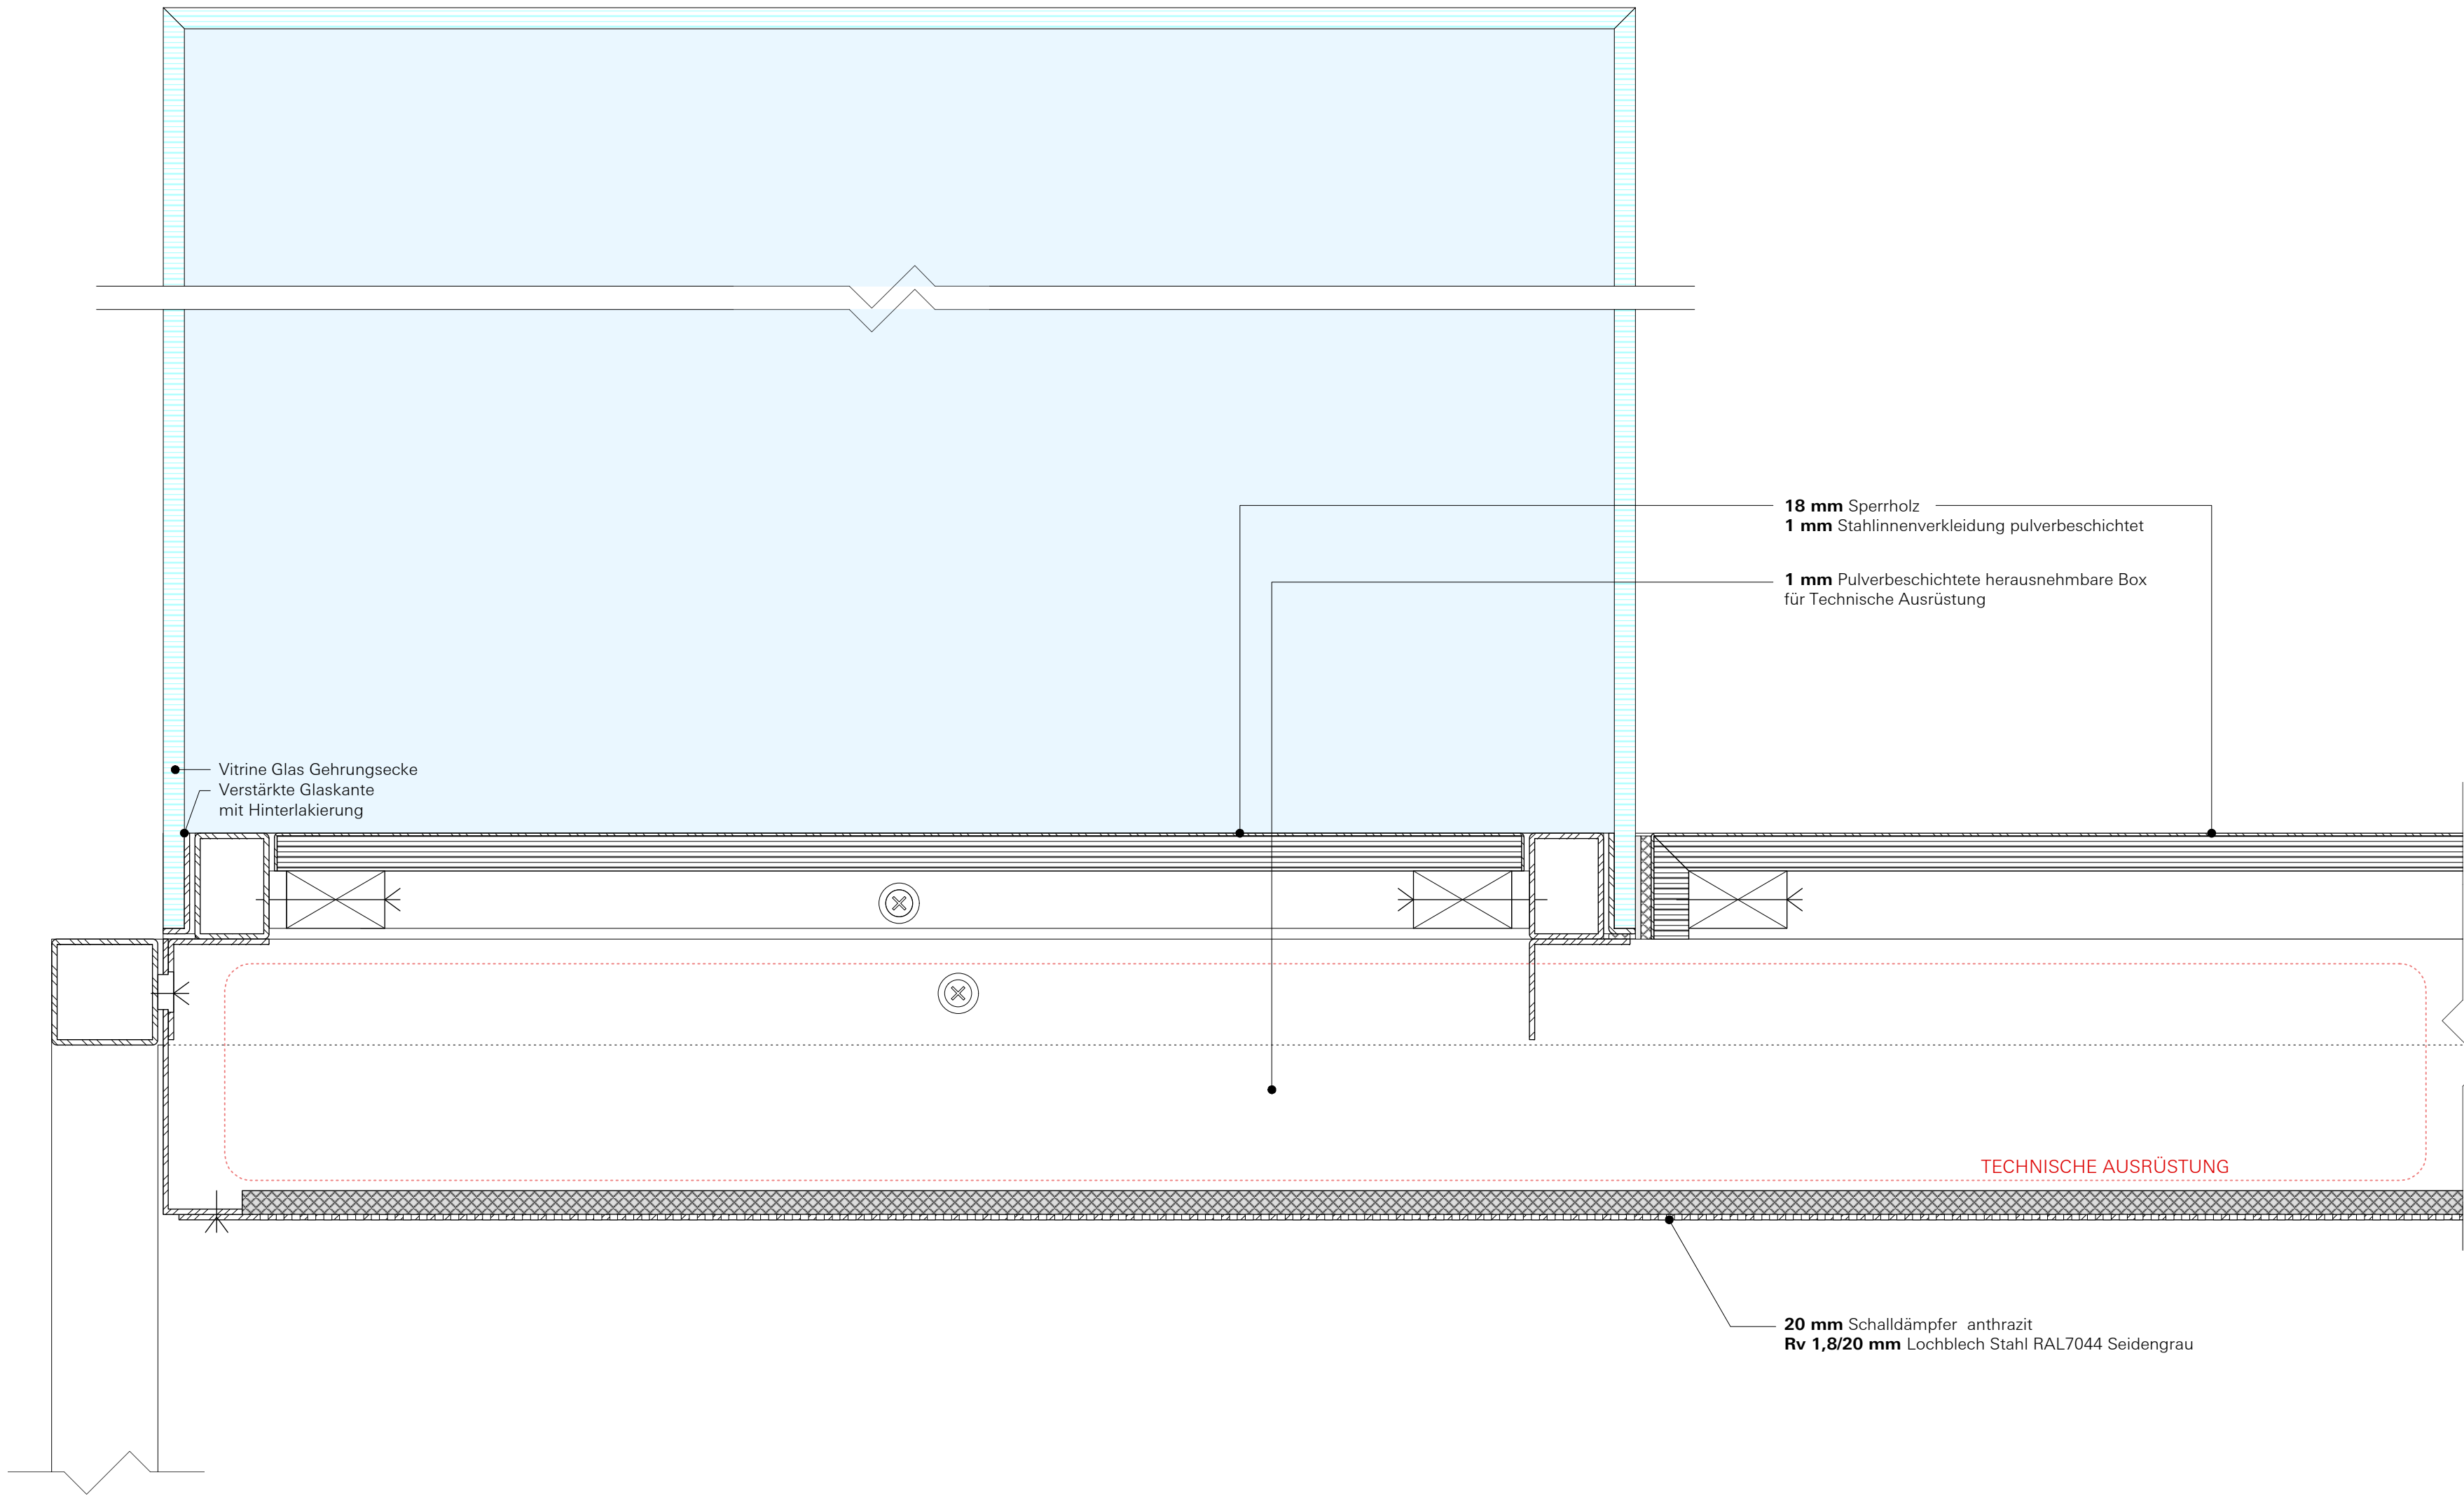

M MEDIA G GRAFIK S STROM
L LICHT A AKUSTIK

ÄNDERUNGSVERMERK

Ind.	Datum	gez.	Änderung
f			
e			
d			
c			
b			
a			

VORABZUG

Sämtliche Maße sind vom Auftragnehmer verantwortlich zu prüfen und mit den örtlichen Gegebenheiten zu vergleichen. Massunstimmigkeiten sind sofort mit dem Gestalter zu klären. Bei der Bauausführung sind die Planungen der Fachplaner zu beachten. Firmendetails und Ausführungszeichnungen gelten nur mit dem Freigabevermerk des Gestalters.

Deutsches Museum Nürnberg
Das Zukunftsmuseum!

ÜBERSICHTSPLAN

Norden



Deutsches Museum Nürnberg
REGELDETAILS - INSELMODULE

Bauherr
Deutsches Museum
Museumsinsel 1
80538 München I Germany



Plangröße	Massstab	Einheit	Gez.
DIN A2	1:2 1:10	mm	MV

Dateiname
DMN-ATB_D_4.0.1.0_26_00

Datum	Projektkürzel	Leistungsphase
27.11.19	DMN-ATB	5

Planart	Hierarchie	Lfd.Nr.	Index
D	4.0.1.0	26	00

D1 VERSTELLBAR MEDIA INSEL - TYP 1- SCREEN 15° (TOUCH O.Ä.) - DETAIL
4.0.1.0 M: 1:2


DEUTSCHES MUSEUM NÜRNBERG - DAS ZUKUNFTSMUSEUM!

INSEL VITRINE MIT TABLARAUSZUG KLEIN - DAS SYSTEM




Beispiel Vitrine mit Tablarauszug

Teleskop Schubladenauszug,
Kugelführung, Vollauszug,
Tragkraft bis 140 kg,
Stahl, seitliche Montage

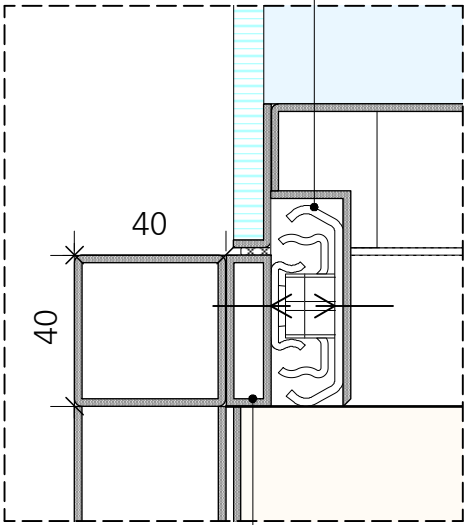



Detail D1
M 1:2

Vitrinenschloss

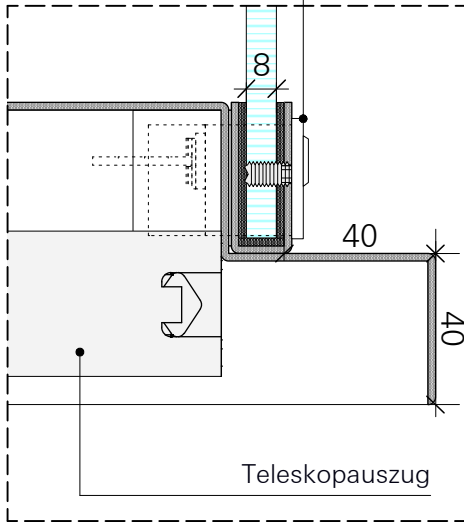

Detail D2
M 1:2


Grundriss
M 1:10

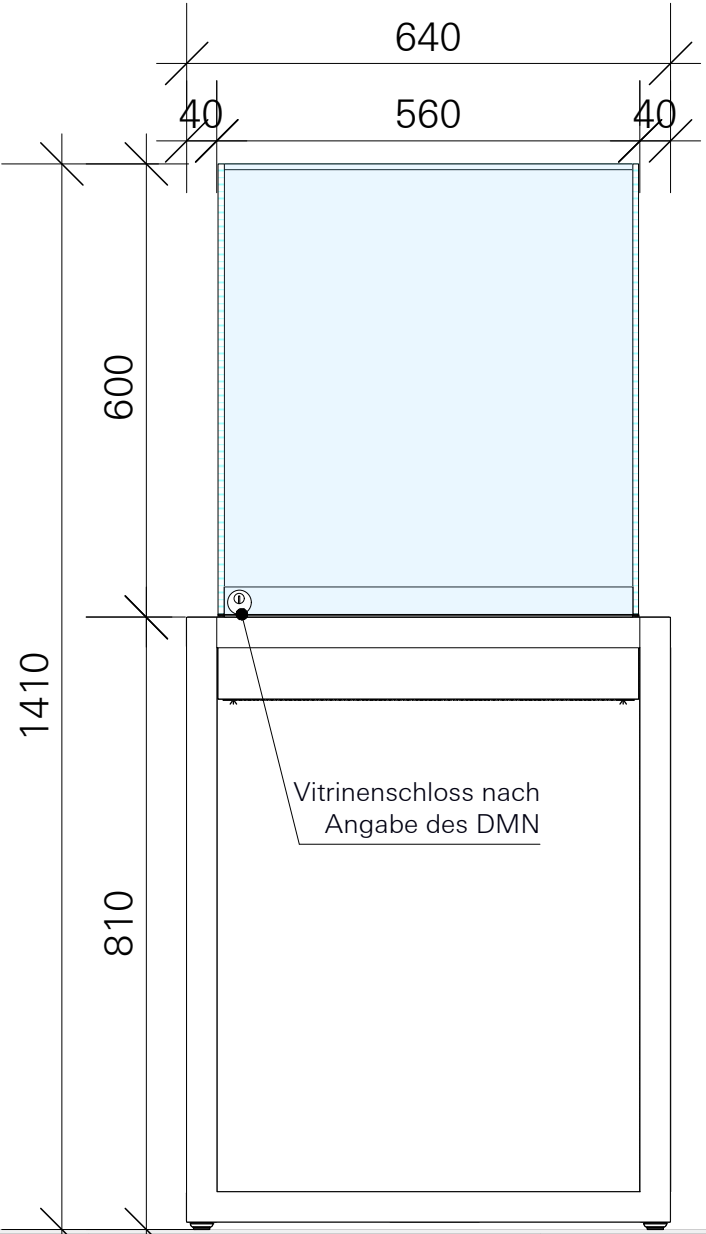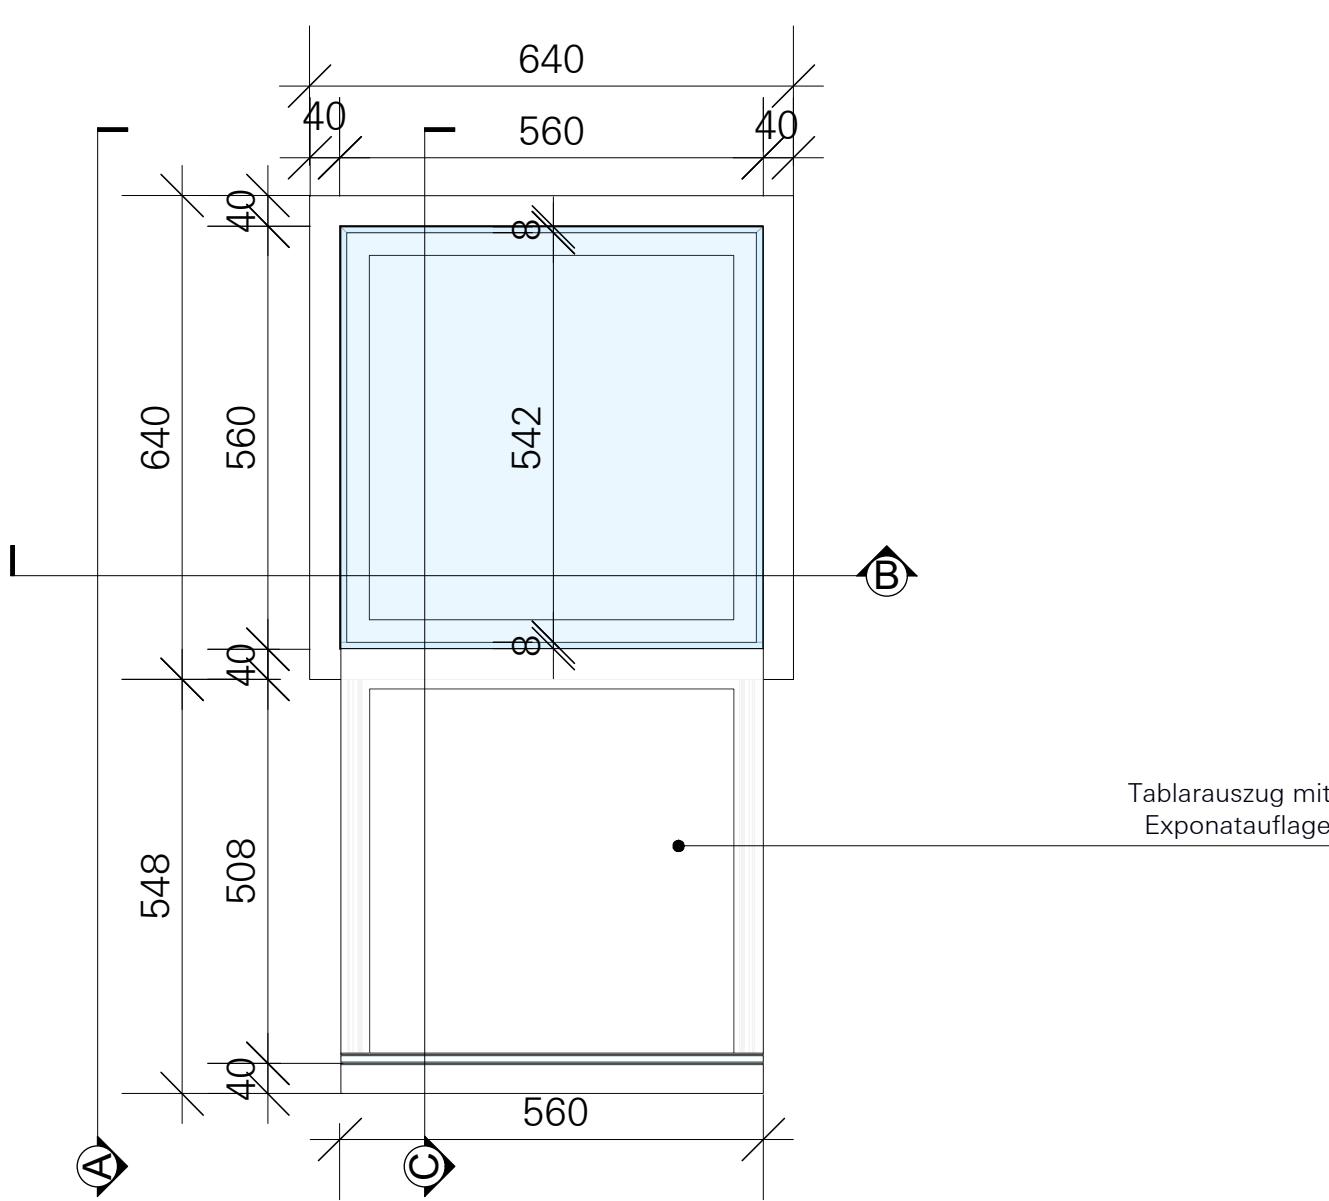


Ansicht A-A
M 1:10

GEWERK VITRINENBAU
GLASHAUBE INKL AUSZUG

GEWERK MÖBELBAU
TISCHGESTELL

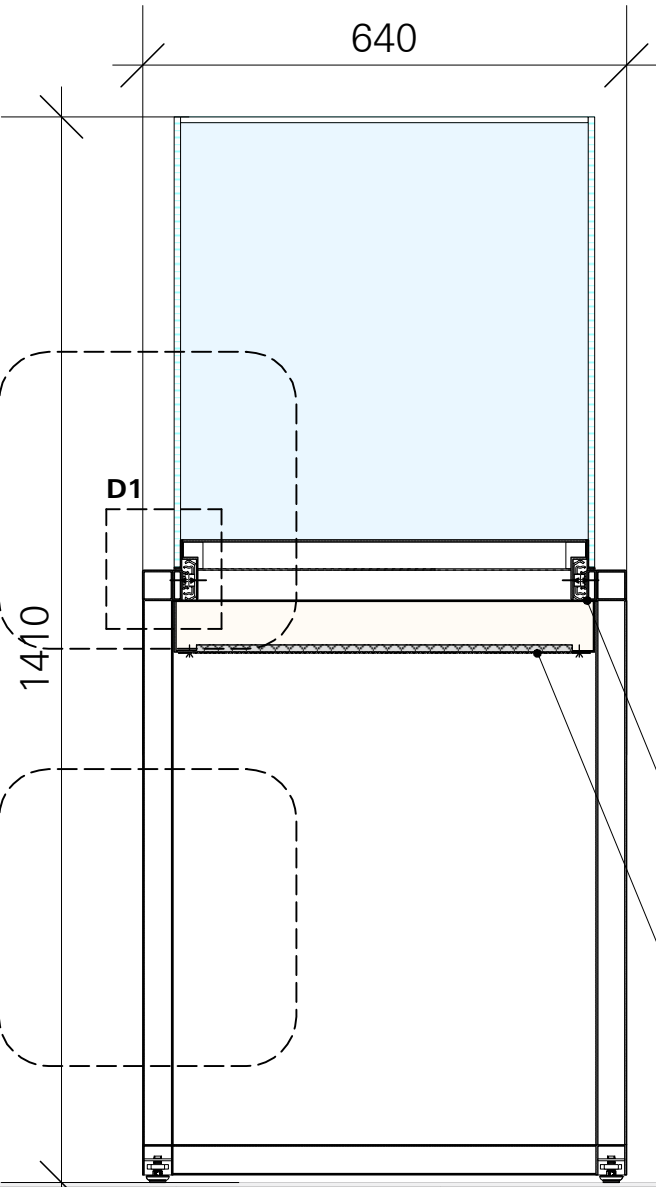

Schnitt B-B
M 1:10

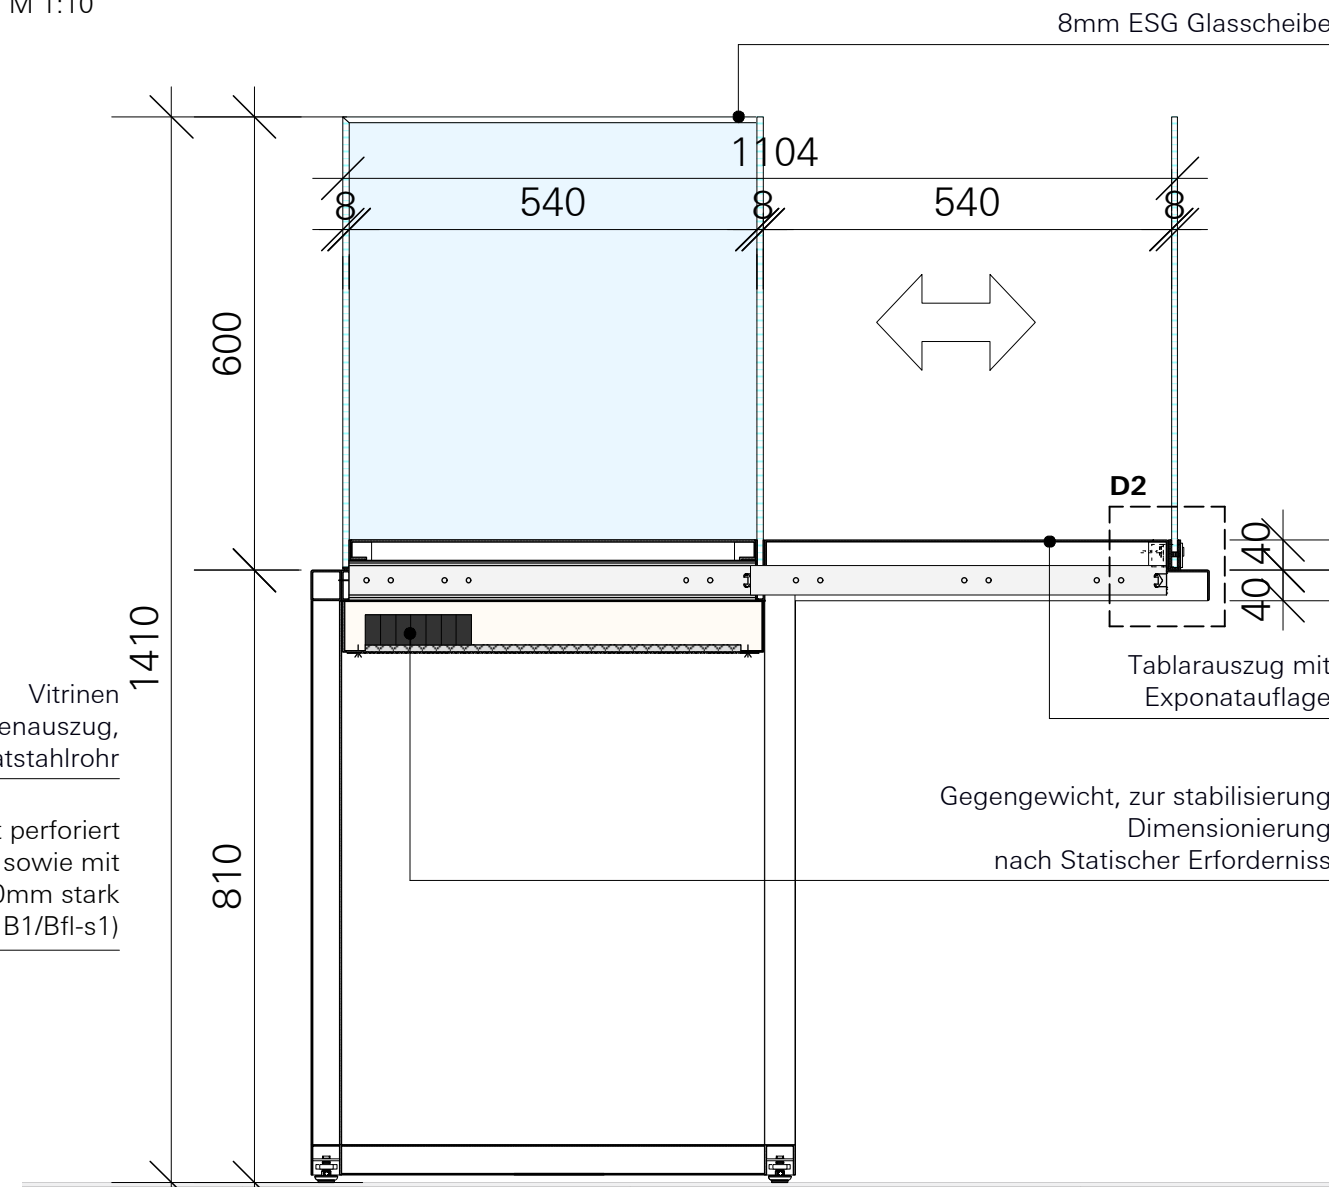

Schnitt C-C
M 1:10

M MEDIA G GRAFIK S STROM
L LICHT A AKUSTIK

ÄNDERUNGSVERMERK

Ind.	Datum	gez.	Änderung
f			
e			
d			
c			
b			
a			


VORABZUG

Sämtliche Maße sind vom Auftragnehmer verantwortlich zu prüfen und mit den örtlichen Gegebenheiten zu vergleichen. Massunstimmigkeiten sind sofort mit dem Gestalter zu klären. Bei der Bauausführung sind die Planungen der Fachplaner zu beachten. Firmendetails und Ausführungszeichnungen gelten nur mit dem Freigabevermerk des Gestalters.

Deutsches Museum Nürnberg
Das Zukunftsmuseum!

ÜBERSICHTSPLAN

Norden

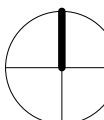

Deutsches Museum Nürnberg
REGELDETAILS - INSELMODULE

Bauherr
Deutsches Museum
Museumsinsel 1
80538 München I Germany



Plangröße	Massstab	Einheit	Gez.
DIN A2	1:10	mm	as


Dateiname
DMN-ATB_D_4.0.1.0_06_00

Datum	Projektkürzel	Leistungsphase
27.11.19	DMN-ATB	5


Planart	Hierarchie	Lfd.Nr.	Index
D	4.0.1.0	06	00

DEUTSCHES MUSEUM NÜRNBERG - DAS ZUKUNFTSMUSEUM!


INSEL MODUL - DAS SYSTEM / MEDIENTISCH 32 ZOLL TOUCH BILDSCHIRM

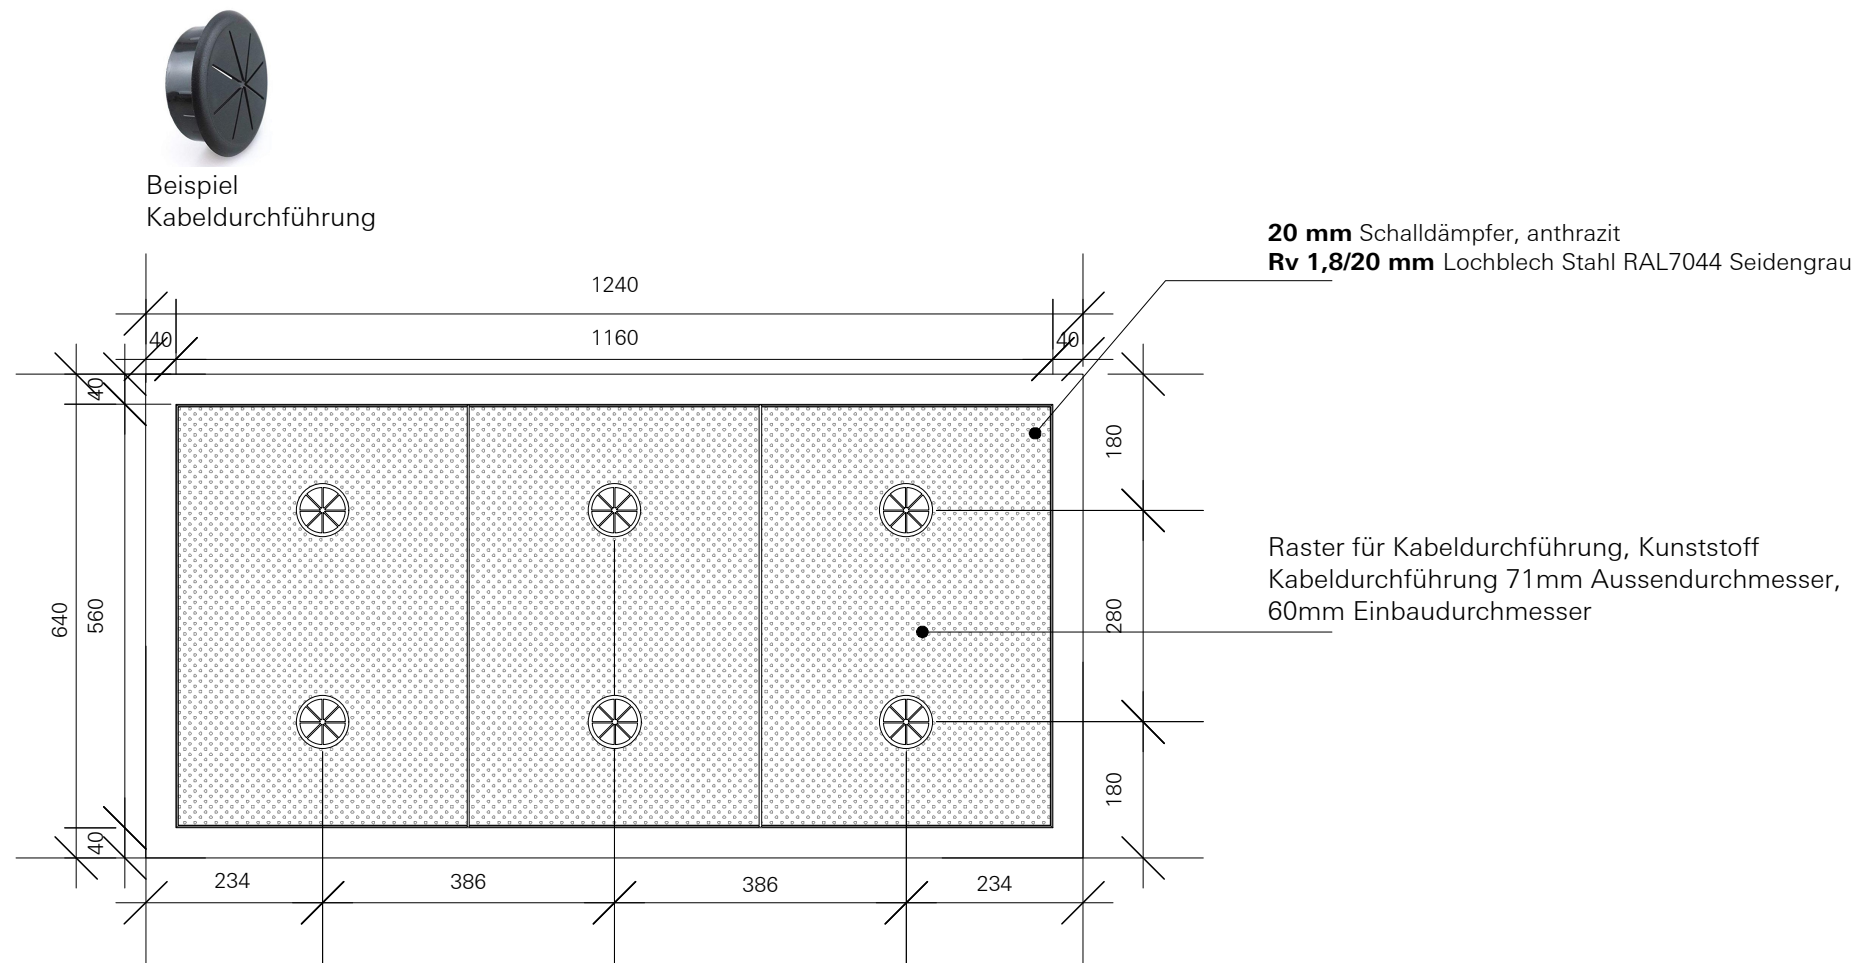


Untere Ansicht
M 1:10

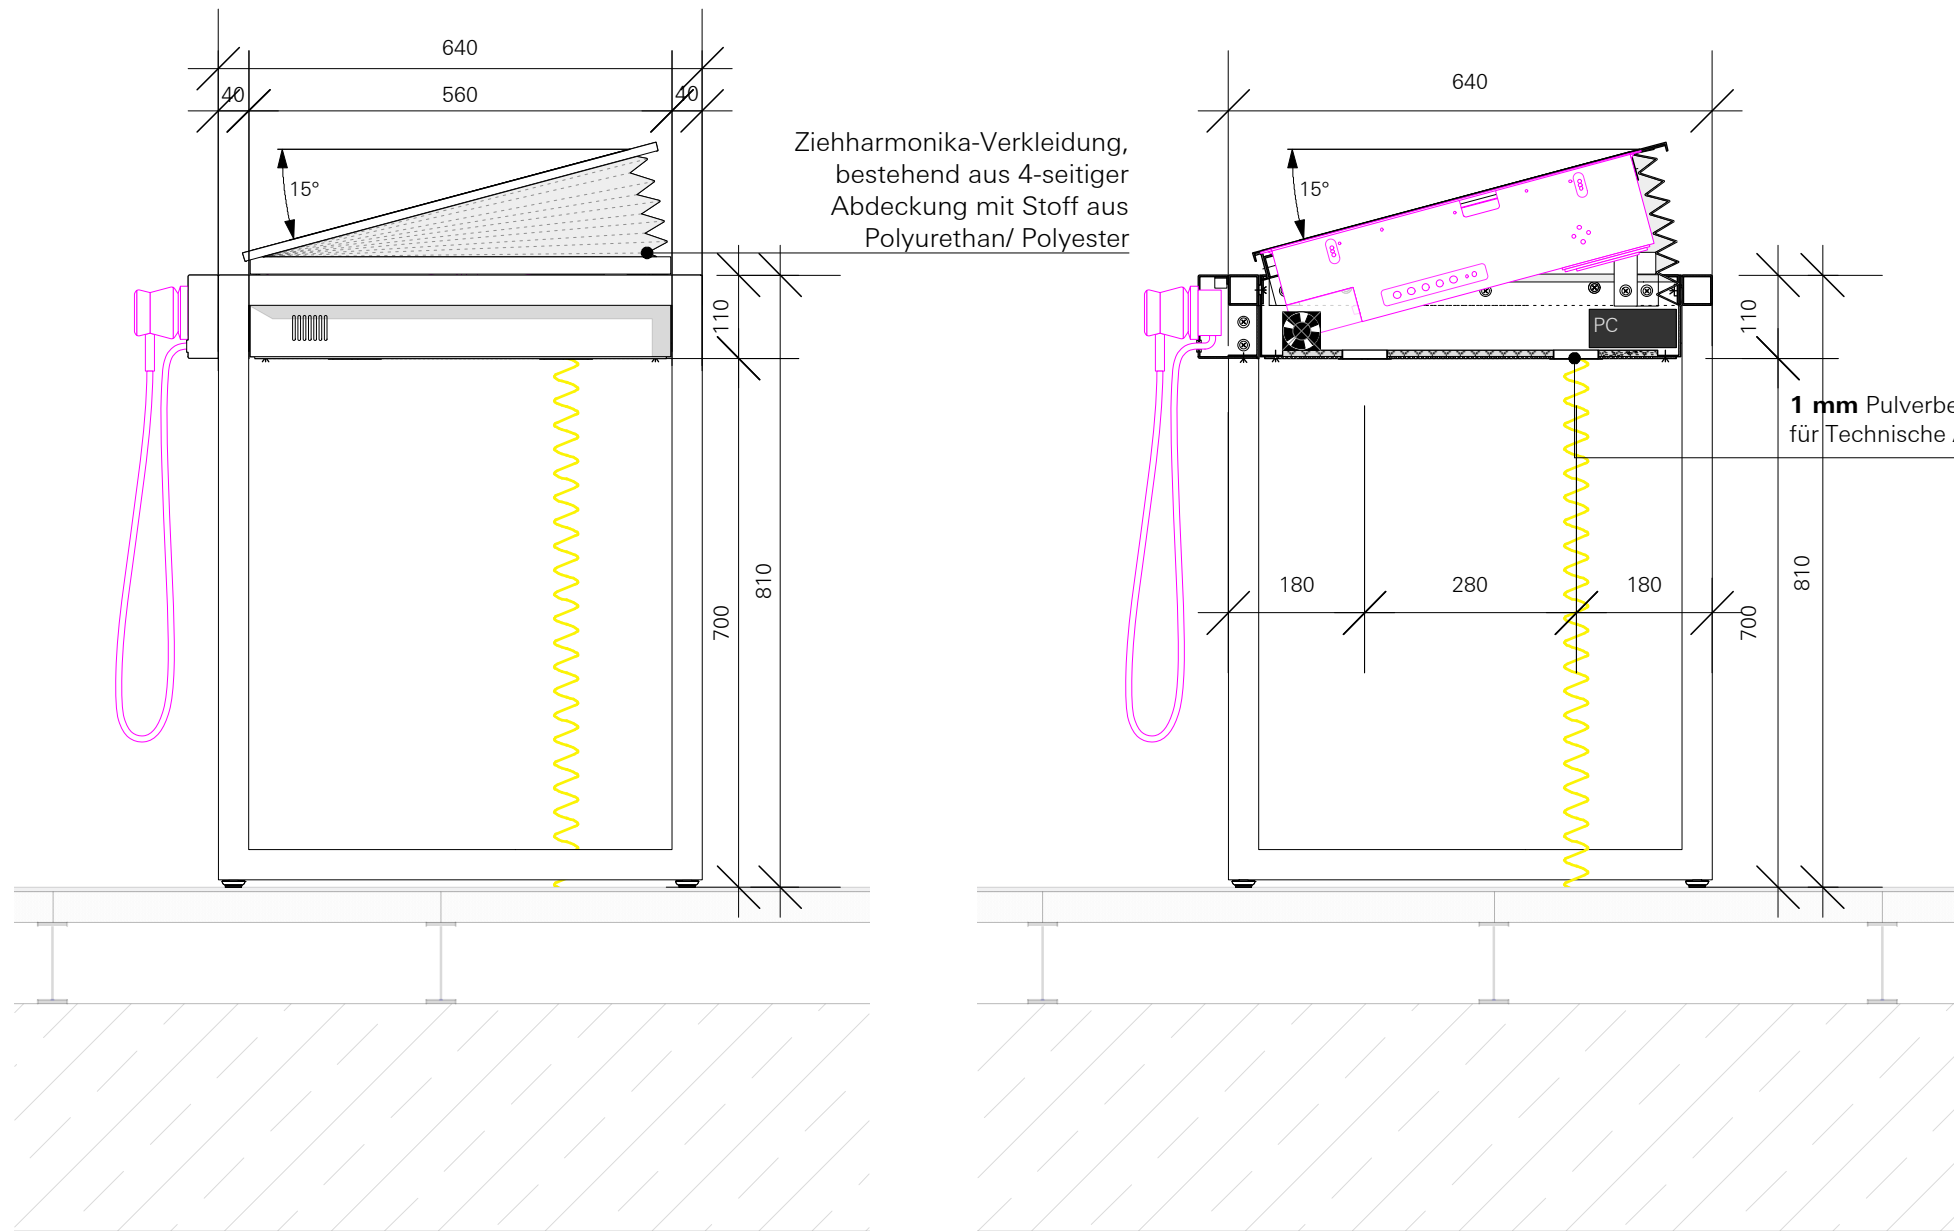


Ansicht A-A
M 1:10

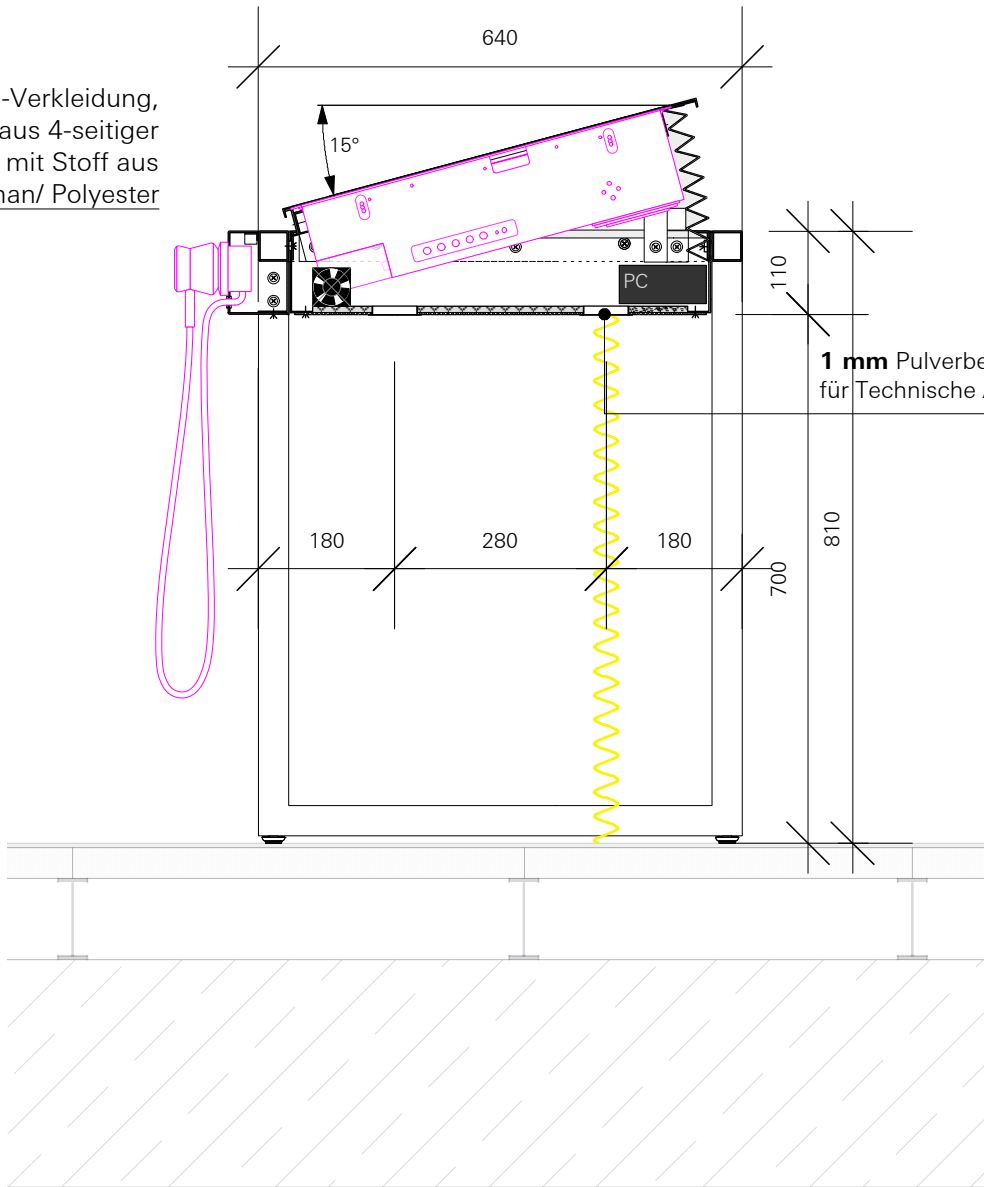

Schnitt B-B
M 1:10

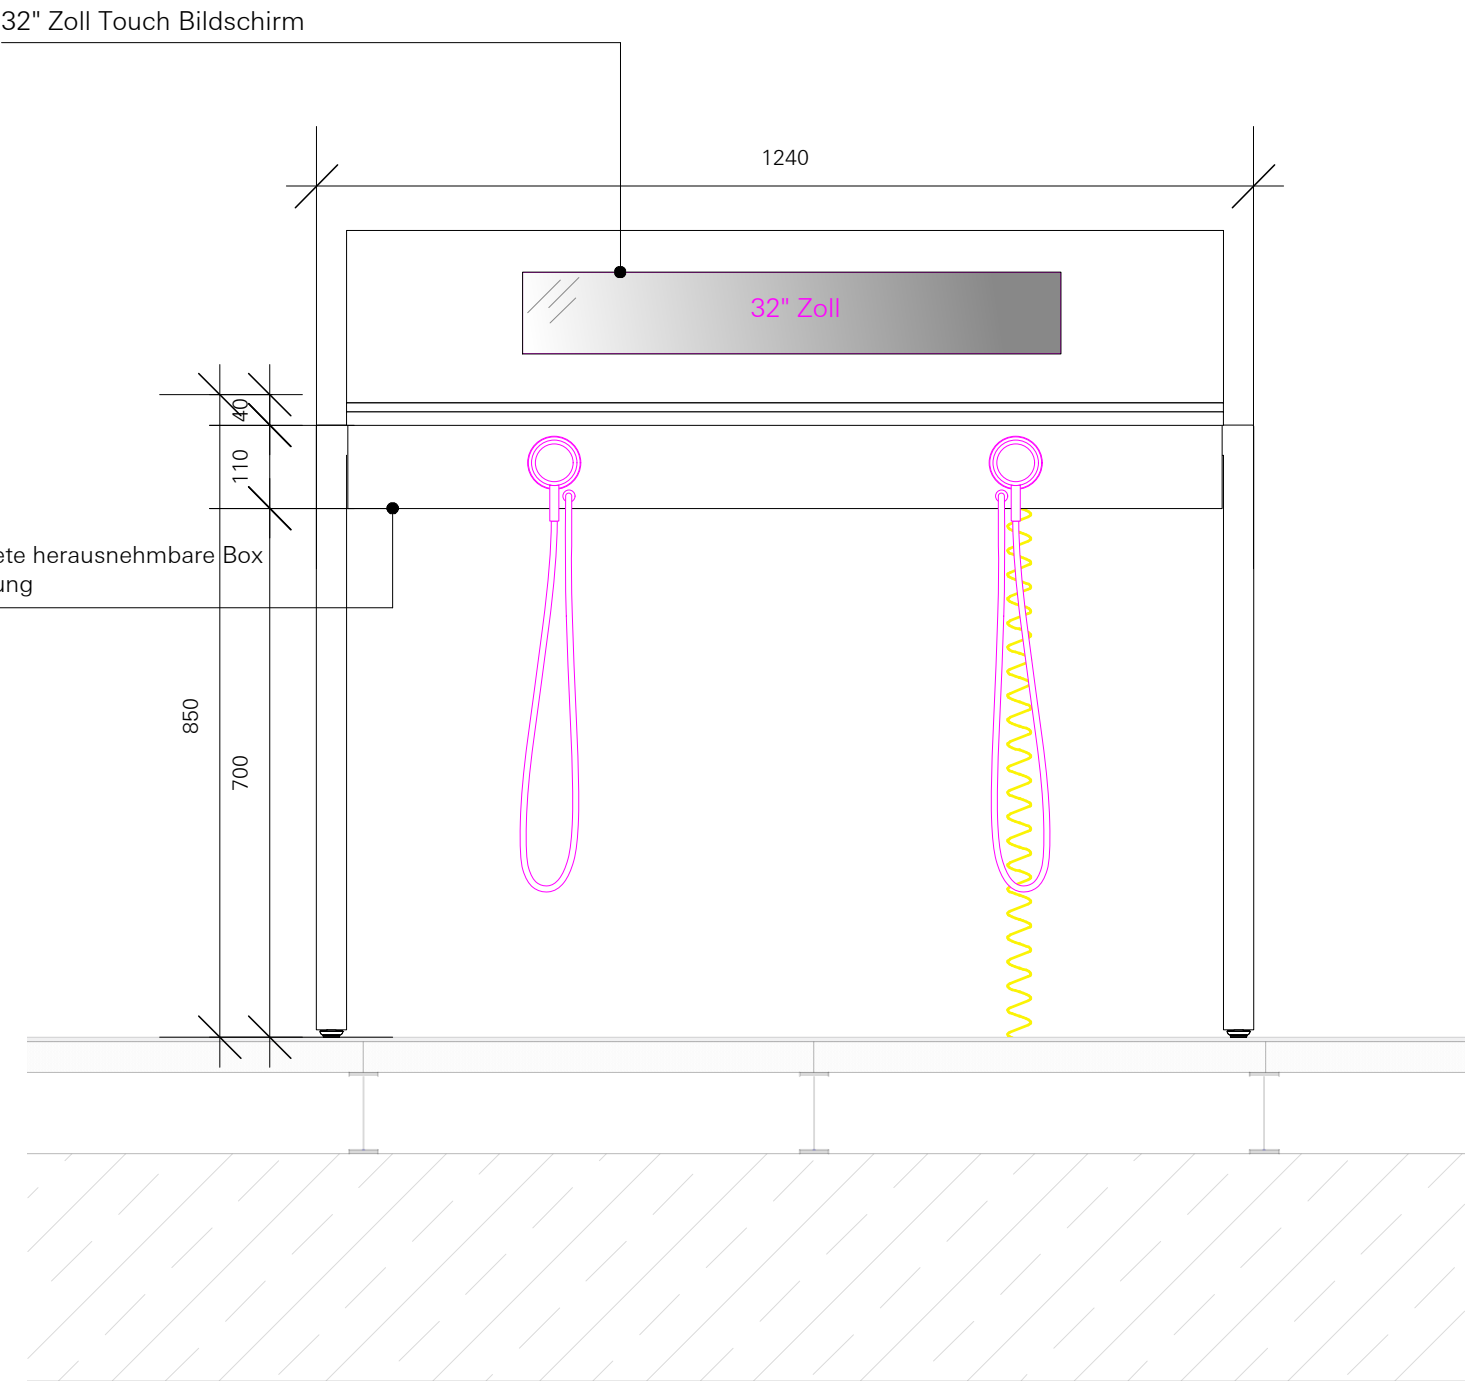

Ansicht C-C
M 1:10

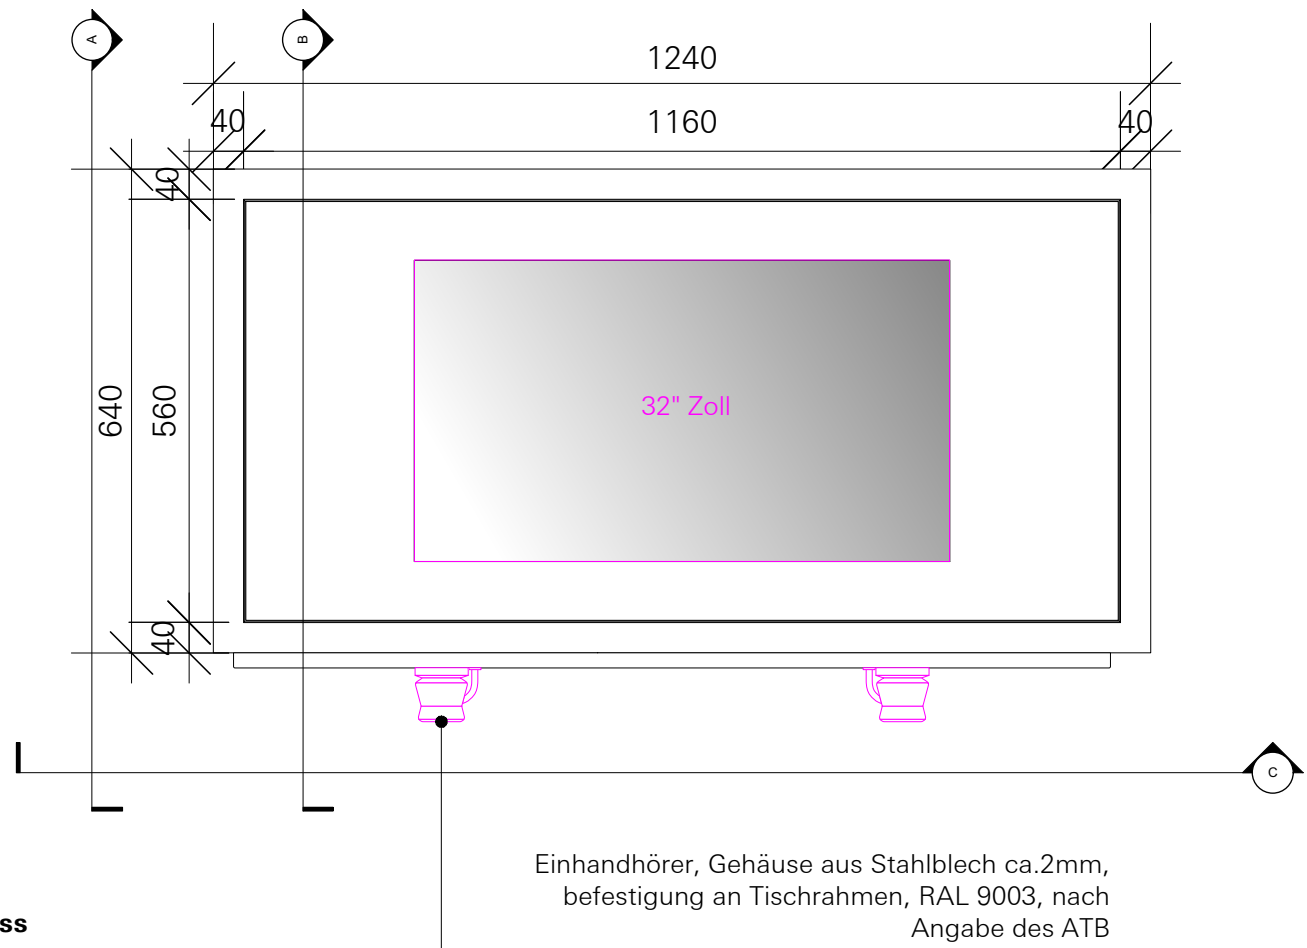

Grundriss
M 1:10

M MEDIA	G GRAFIK	S STROM
L LICHT	A AKUSTIK	

ÄNDERUNGSVERMERK

Ind.	Datum	gez.	Änderung
f			
e			
d			
c			
b			
a			


VORABZUG

Sämtliche Maße sind vom Auftragnehmer verantwortlich zu prüfen und mit den örtlichen Gegebenheiten zu vergleichen. Massunstimmigkeiten sind sofort mit dem Gestalter zu klären. Bei der Bauausführung sind die Planungen der Fachplaner zu beachten. Firmendetails und Ausführungszeichnungen gelten nur mit dem Freigabevermerk des Gestalters.

Deutsches Museum Nürnberg
Das Zukunftsmuseum!

ÜBERSICHTSPLAN

Norden

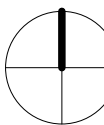

Deutsches Museum Nürnberg
REGELDETAILS - INSELMODULE

Bauherr
Deutsches Museum
Museumsinsel 1
80538 München I Germany



Plangröße	Massstab	Einheit	Gez.
DIN A2	1:10	mm	as




Dateiname
DMN-ATB_D_4.0.1.0_07_00

Datum	Projektkürzel	Leistungsphase
27.11.19	DMN-ATB	5

Planart	Hierarchie	Lfd.Nr.	Index
D	4.0.1.0	07	00

DEUTSCHES MUSEUM NÜRNBERG - DAS ZUKUNFTSMUSEUM!

INSEL MODUL - DAS SYSTEM / MEDIENTISCH 23,8 ZOLL TOUCH BILDSCHIRM

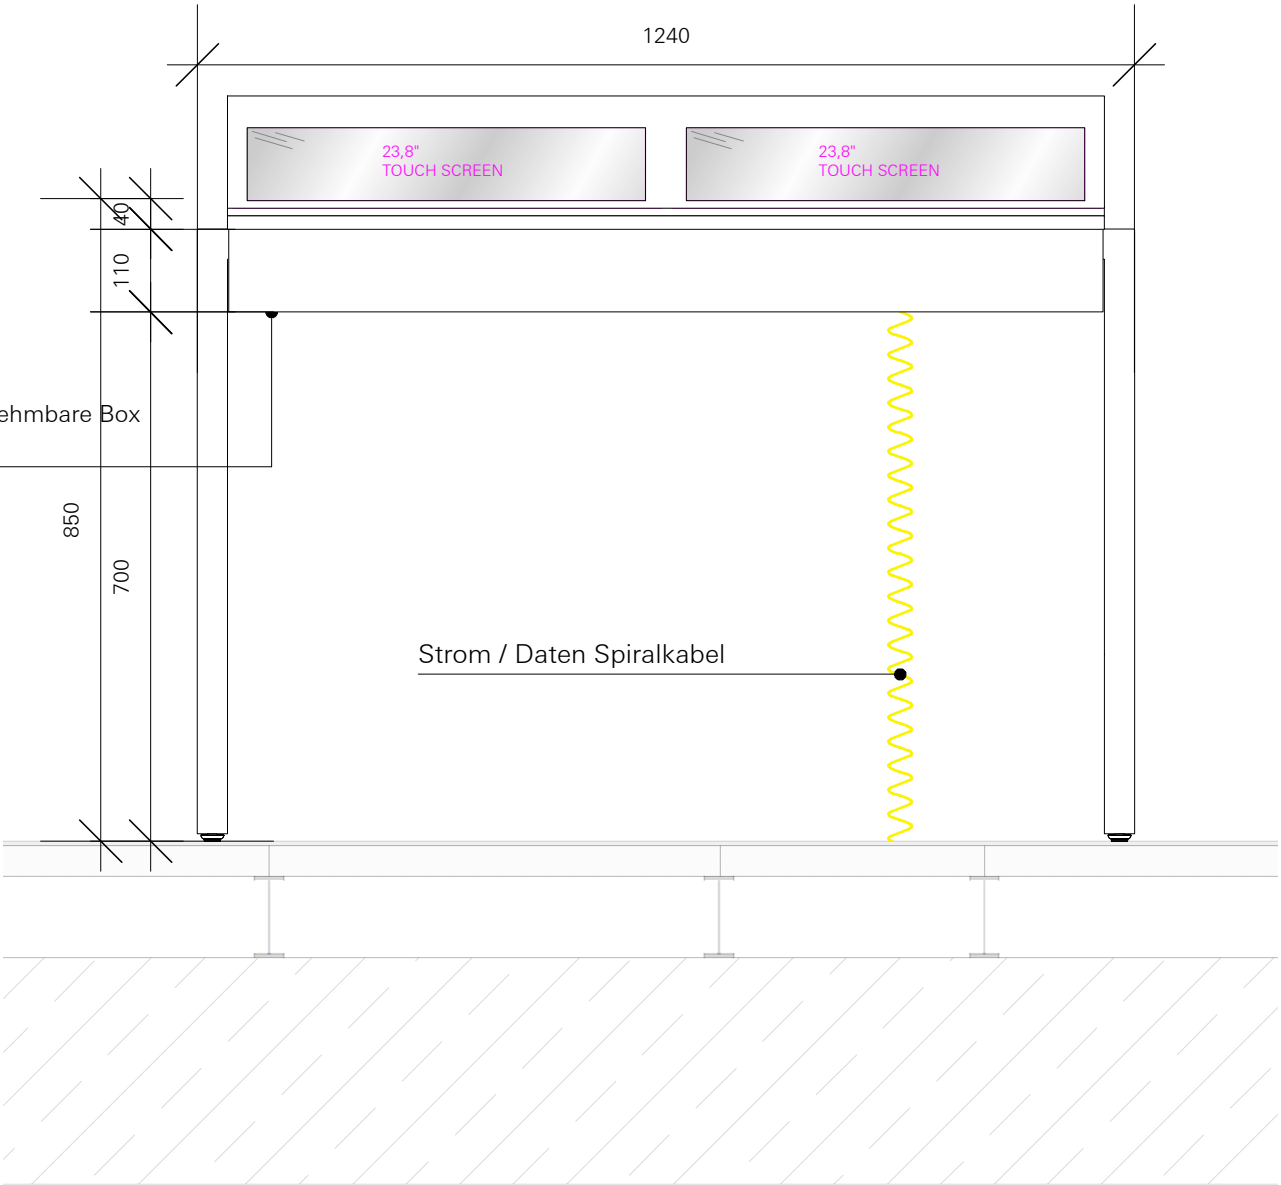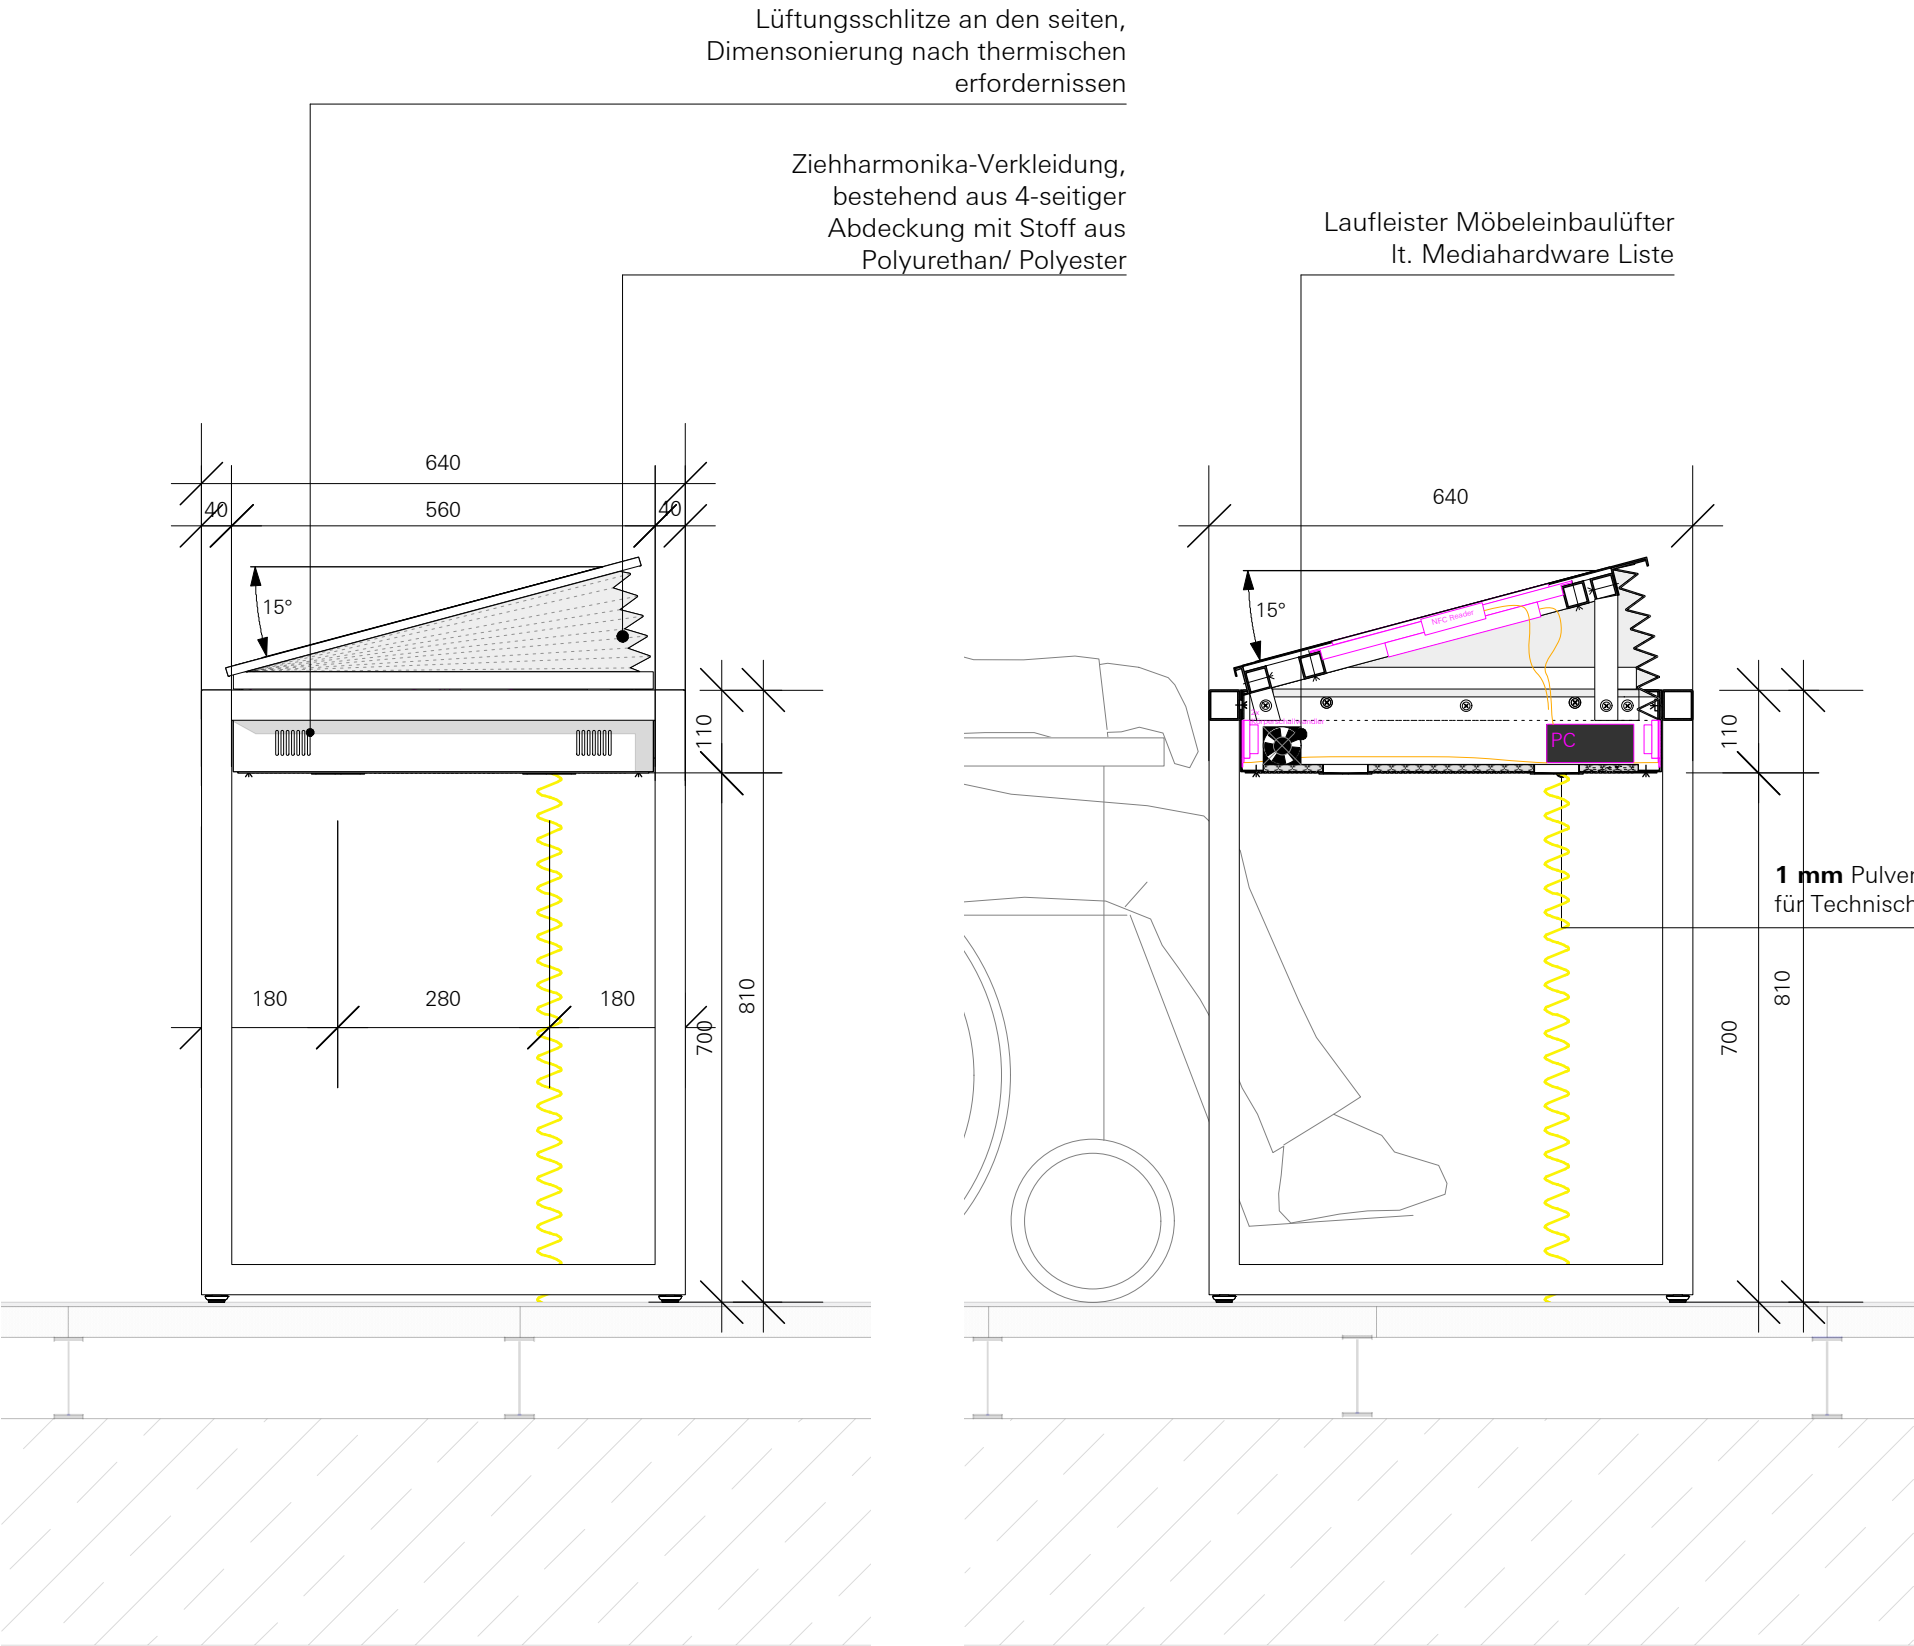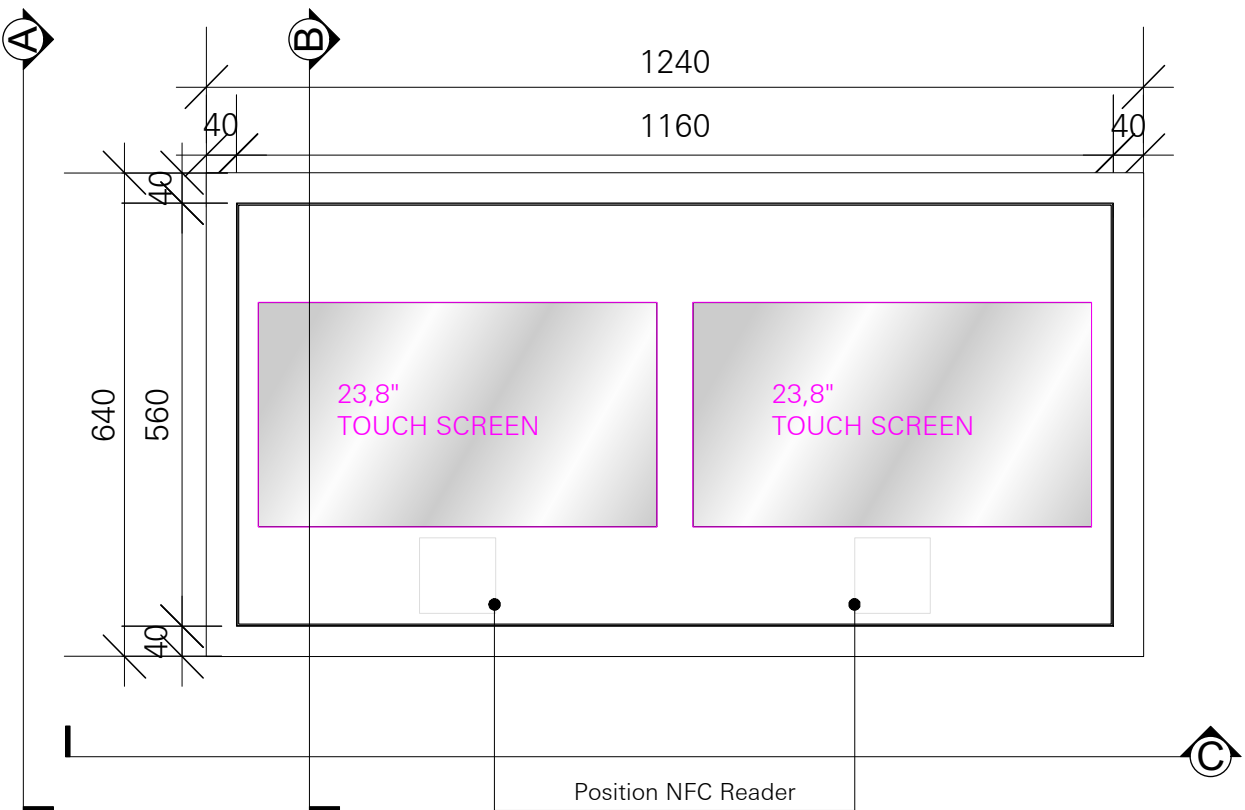

M MEDIA	G GRAFIK	S STROM
L LICHT	A AKUSTIK	

ÄNDERUNGSVERMERK

Ind.	Datum	gez.	Änderung
f			
e			
d			
c			
b			
a			


VORABZUG

Sämtliche Maße sind vom Auftragnehmer verantwortlich zu prüfen und mit den örtlichen Gegebenheiten zu vergleichen. Massunstimmigkeiten sind sofort mit dem Gestalter zu klären. Bei der Bauausführung sind die Planungen der Fachplaner zu beachten. Firmendetails und Ausführungszeichnungen gelten nur mit dem Freigabevermerk des Gestalters.

Deutsches Museum Nürnberg
Das Zukunftsmuseum!

ÜBERSICHTSPLAN

Norden

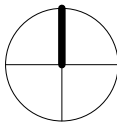

Deutsches Museum Nürnberg
REGELDETAILS - INSELMODULE

Bauherr

Deutsches Museum
Museumsinsel 1
80538 München I Germany

Plangröße	Massstab	Einheit	Gez.
DIN A2	1:10	mm	as


Dateiname
DMN-ATB_D_4.0.1.0_08_00

Datum	Projektkürzel	Leistungsphase
27.11.19	DMN-ATB	5


Planart	Hierarchie	Lfd.Nr.	Index
D	4.0.1.0	08	00

DEUTSCHES MUSEUM NÜRNBERG - DAS ZUKUNFTSMUSEUM!


INSEL MODUL - DAS SYSTEM / MEDIENTISCH TOKEN ERKENNUNG

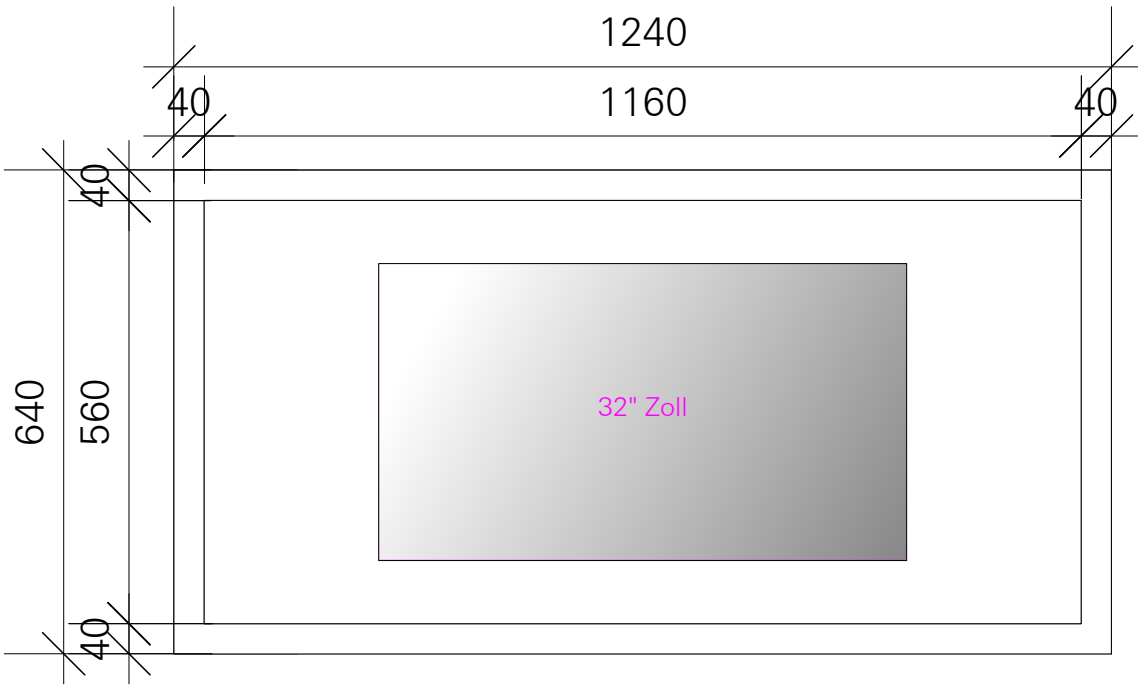


Grundriss
M 1:10

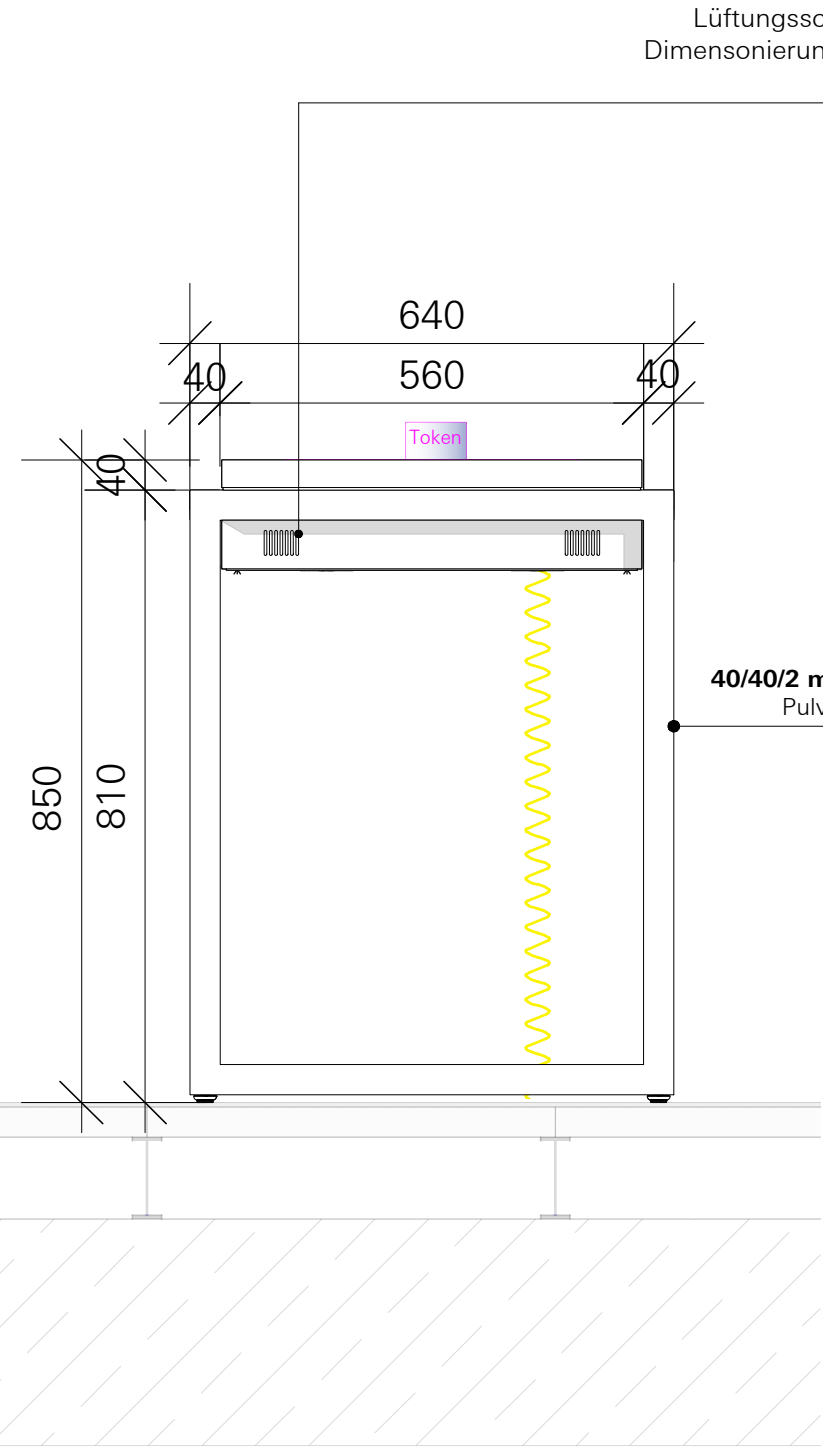

Ansicht A-A
M 1:10

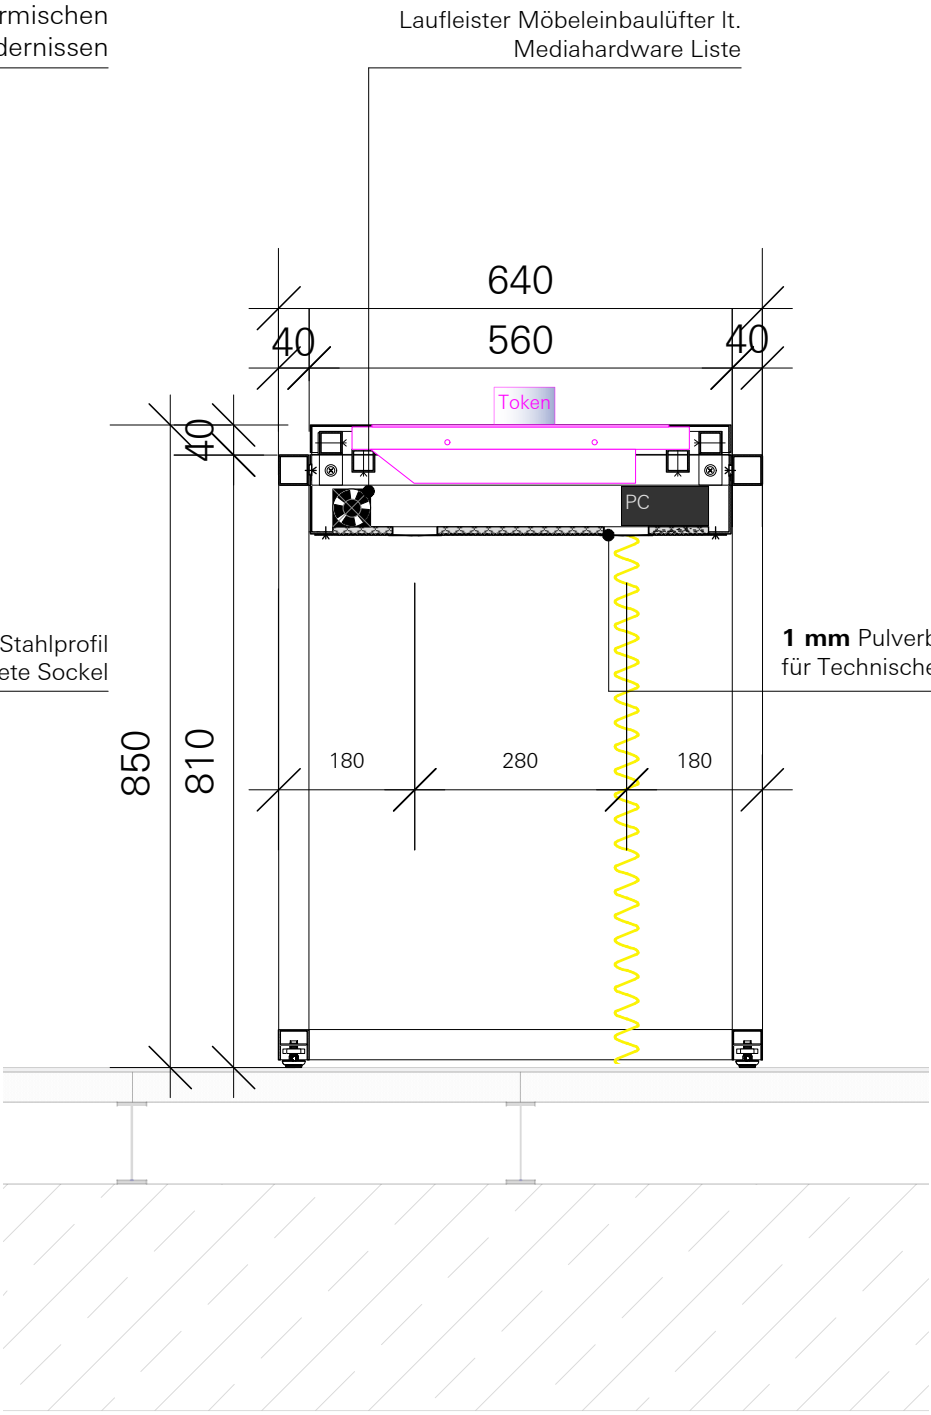

Schnitt B-B
M 1:10

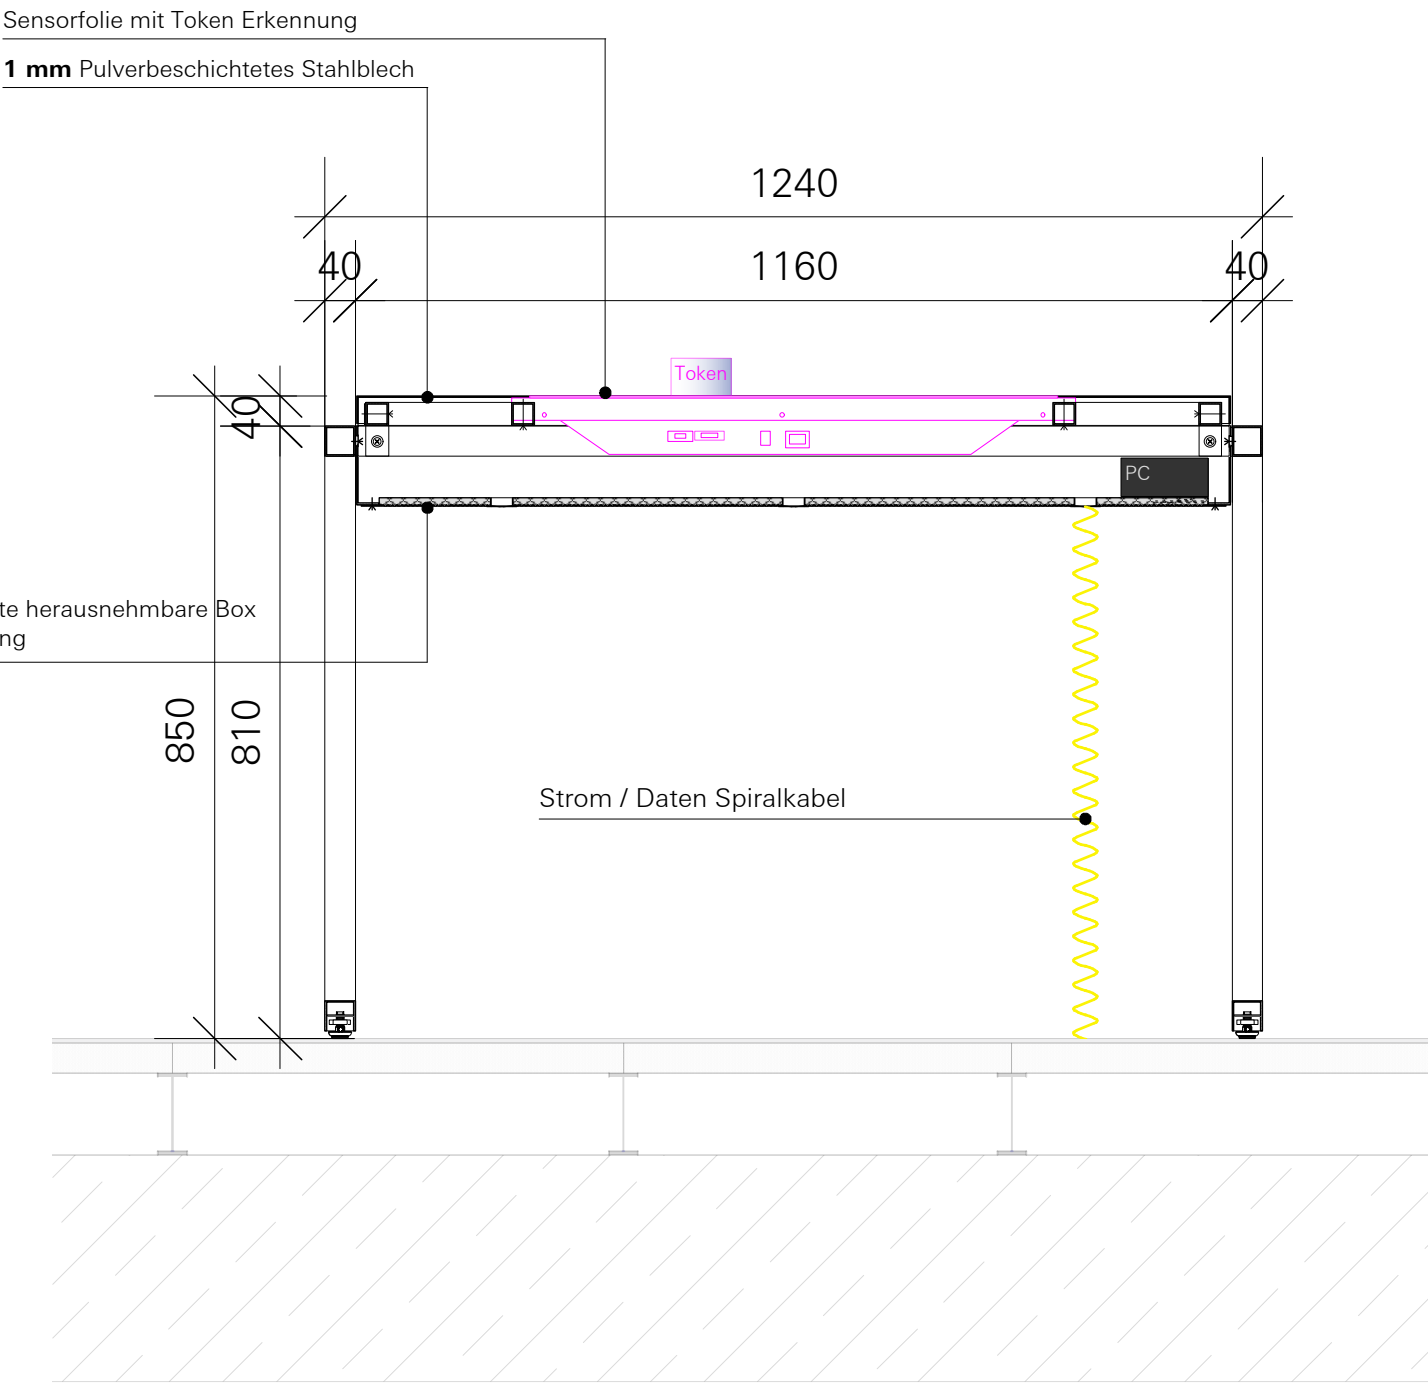

Ansicht C-C
M 1:10

M MEDIA	G GRAFIK	S STROM
L LICHT	A AKUSTIK	

ÄNDERUNGSVERMERK


Ind.	Datum	gez.	Änderung
f			
e			
d			
c			
b			
a			

VORABZUG

Sämtliche Maße sind vom Auftragnehmer verantwortlich zu prüfen und mit den örtlichen Gegebenheiten zu vergleichen. Massunstimmigkeiten sind sofort mit dem Gestalter zu klären. Bei der Bauausführung sind die Planungen der Fachplaner zu beachten. Firmendetails und Ausführungszeichnungen gelten nur mit dem Freigabevermerk des Gestalters.

Deutsches Museum Nürnberg
Das Zukunftsmuseum!

ÜBERSICHTSPLAN

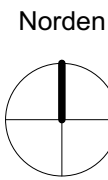

Deutsches Museum Nürnberg
REGELDETAILS - INSELMODULE

Bauherr
Deutsches Museum
Museumsinsel 1
80538 München I Germany



Plangröße	Massstab	Einheit	Gez.
DIN A2	1:10	mm	as


Dateiname
DMN-ATB_D_4.0.1.0_09_00

Datum	Projektkürzel	Leistungsphase
27.11.19	DMN-ATB	5


Planart	Hierarchie	Lfd.Nr.	Index
D	4.0.1.0	09	00




REFERENZBILD GLASSCHARNIER

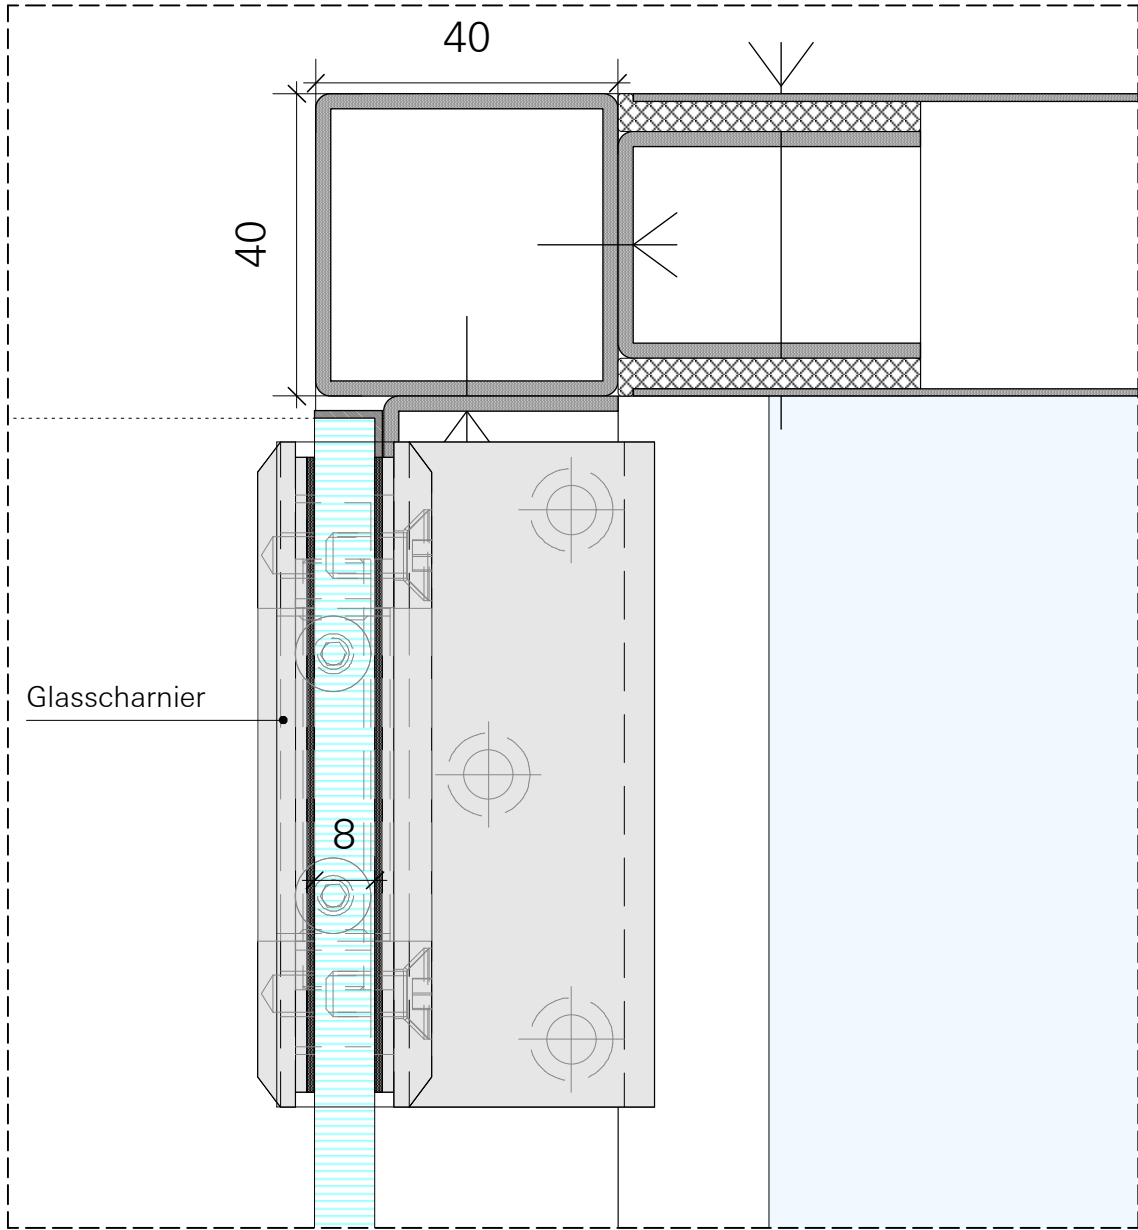


Detail D1
M 1:2

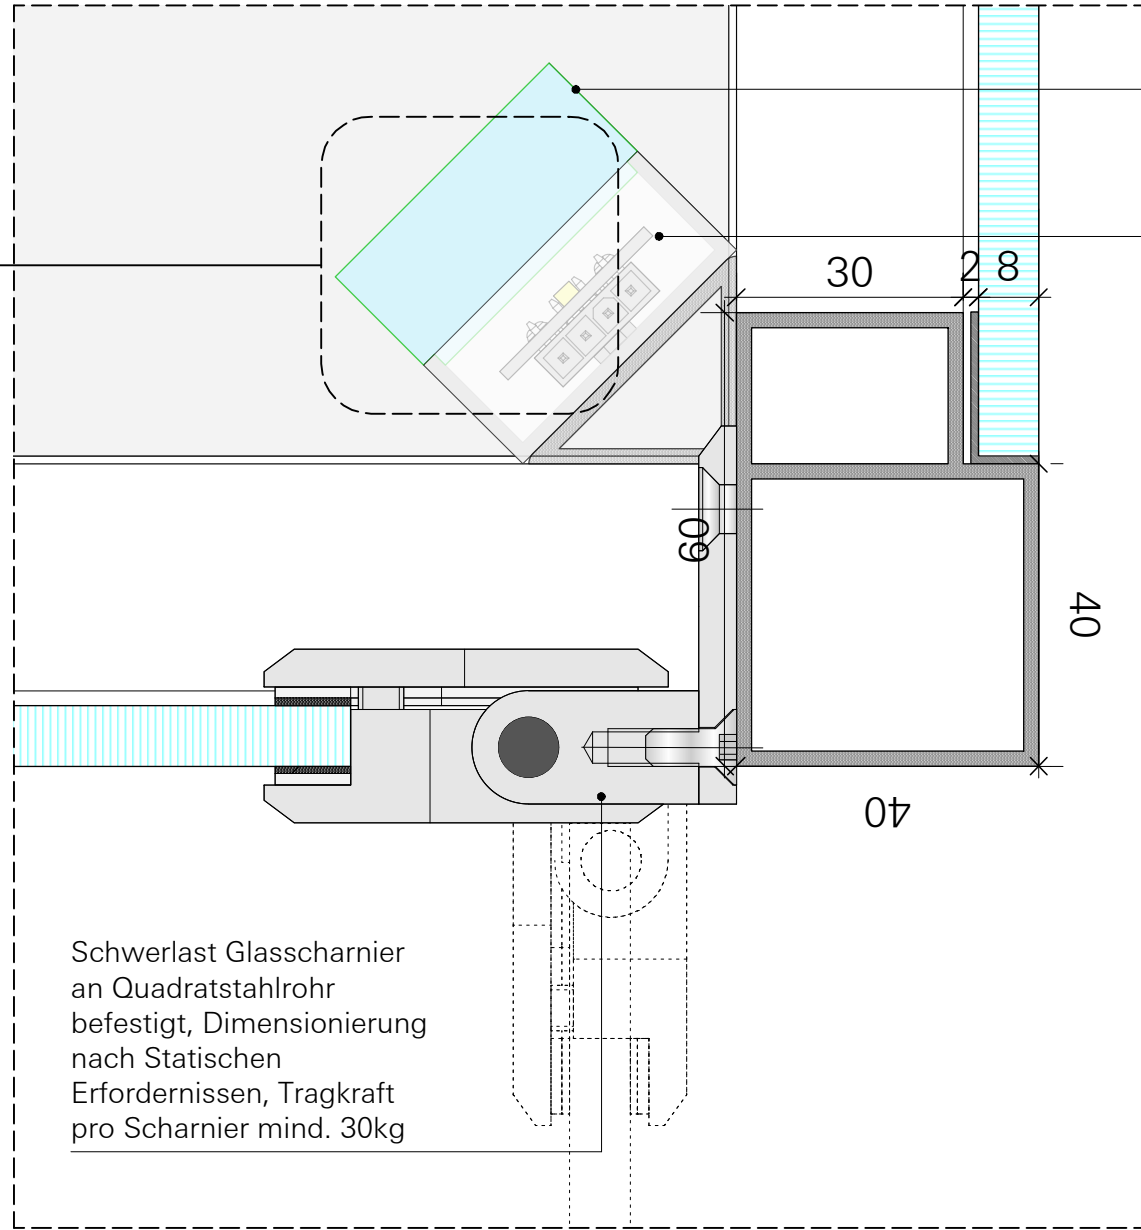


Detail D2
M 1:2

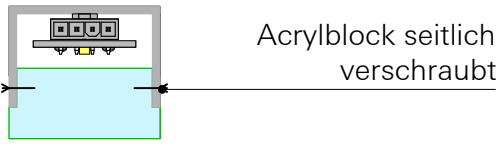

Acrylblock seitlich verschraubt

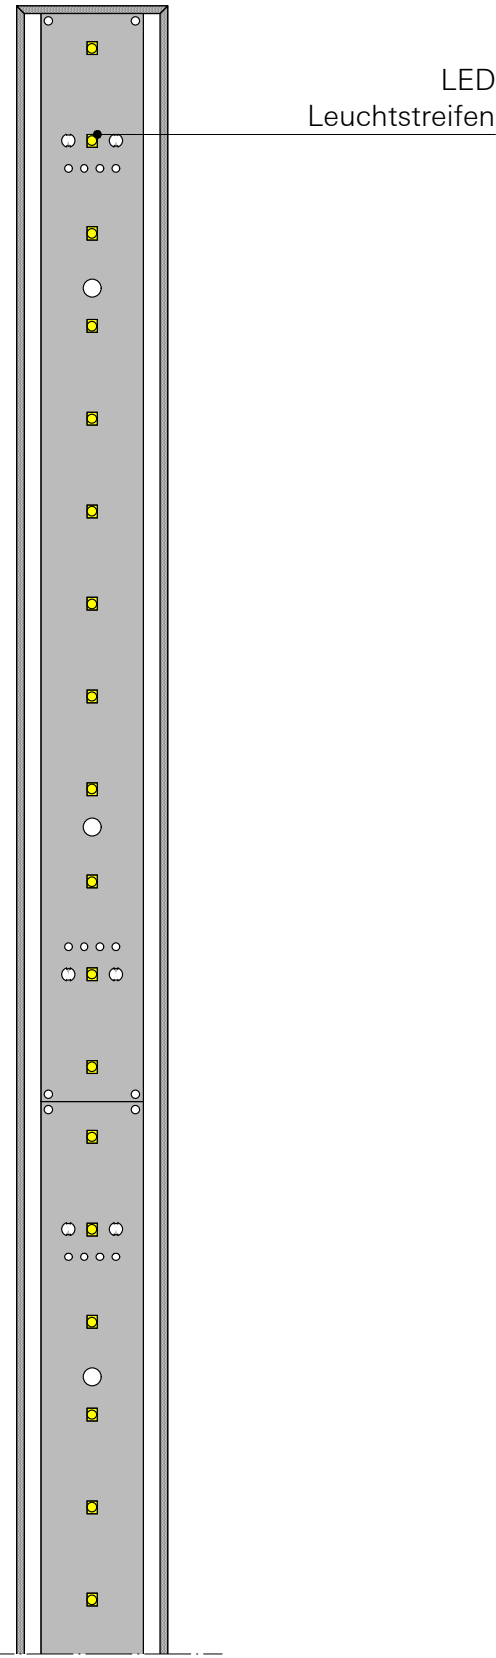

Detail D3
M 1:2

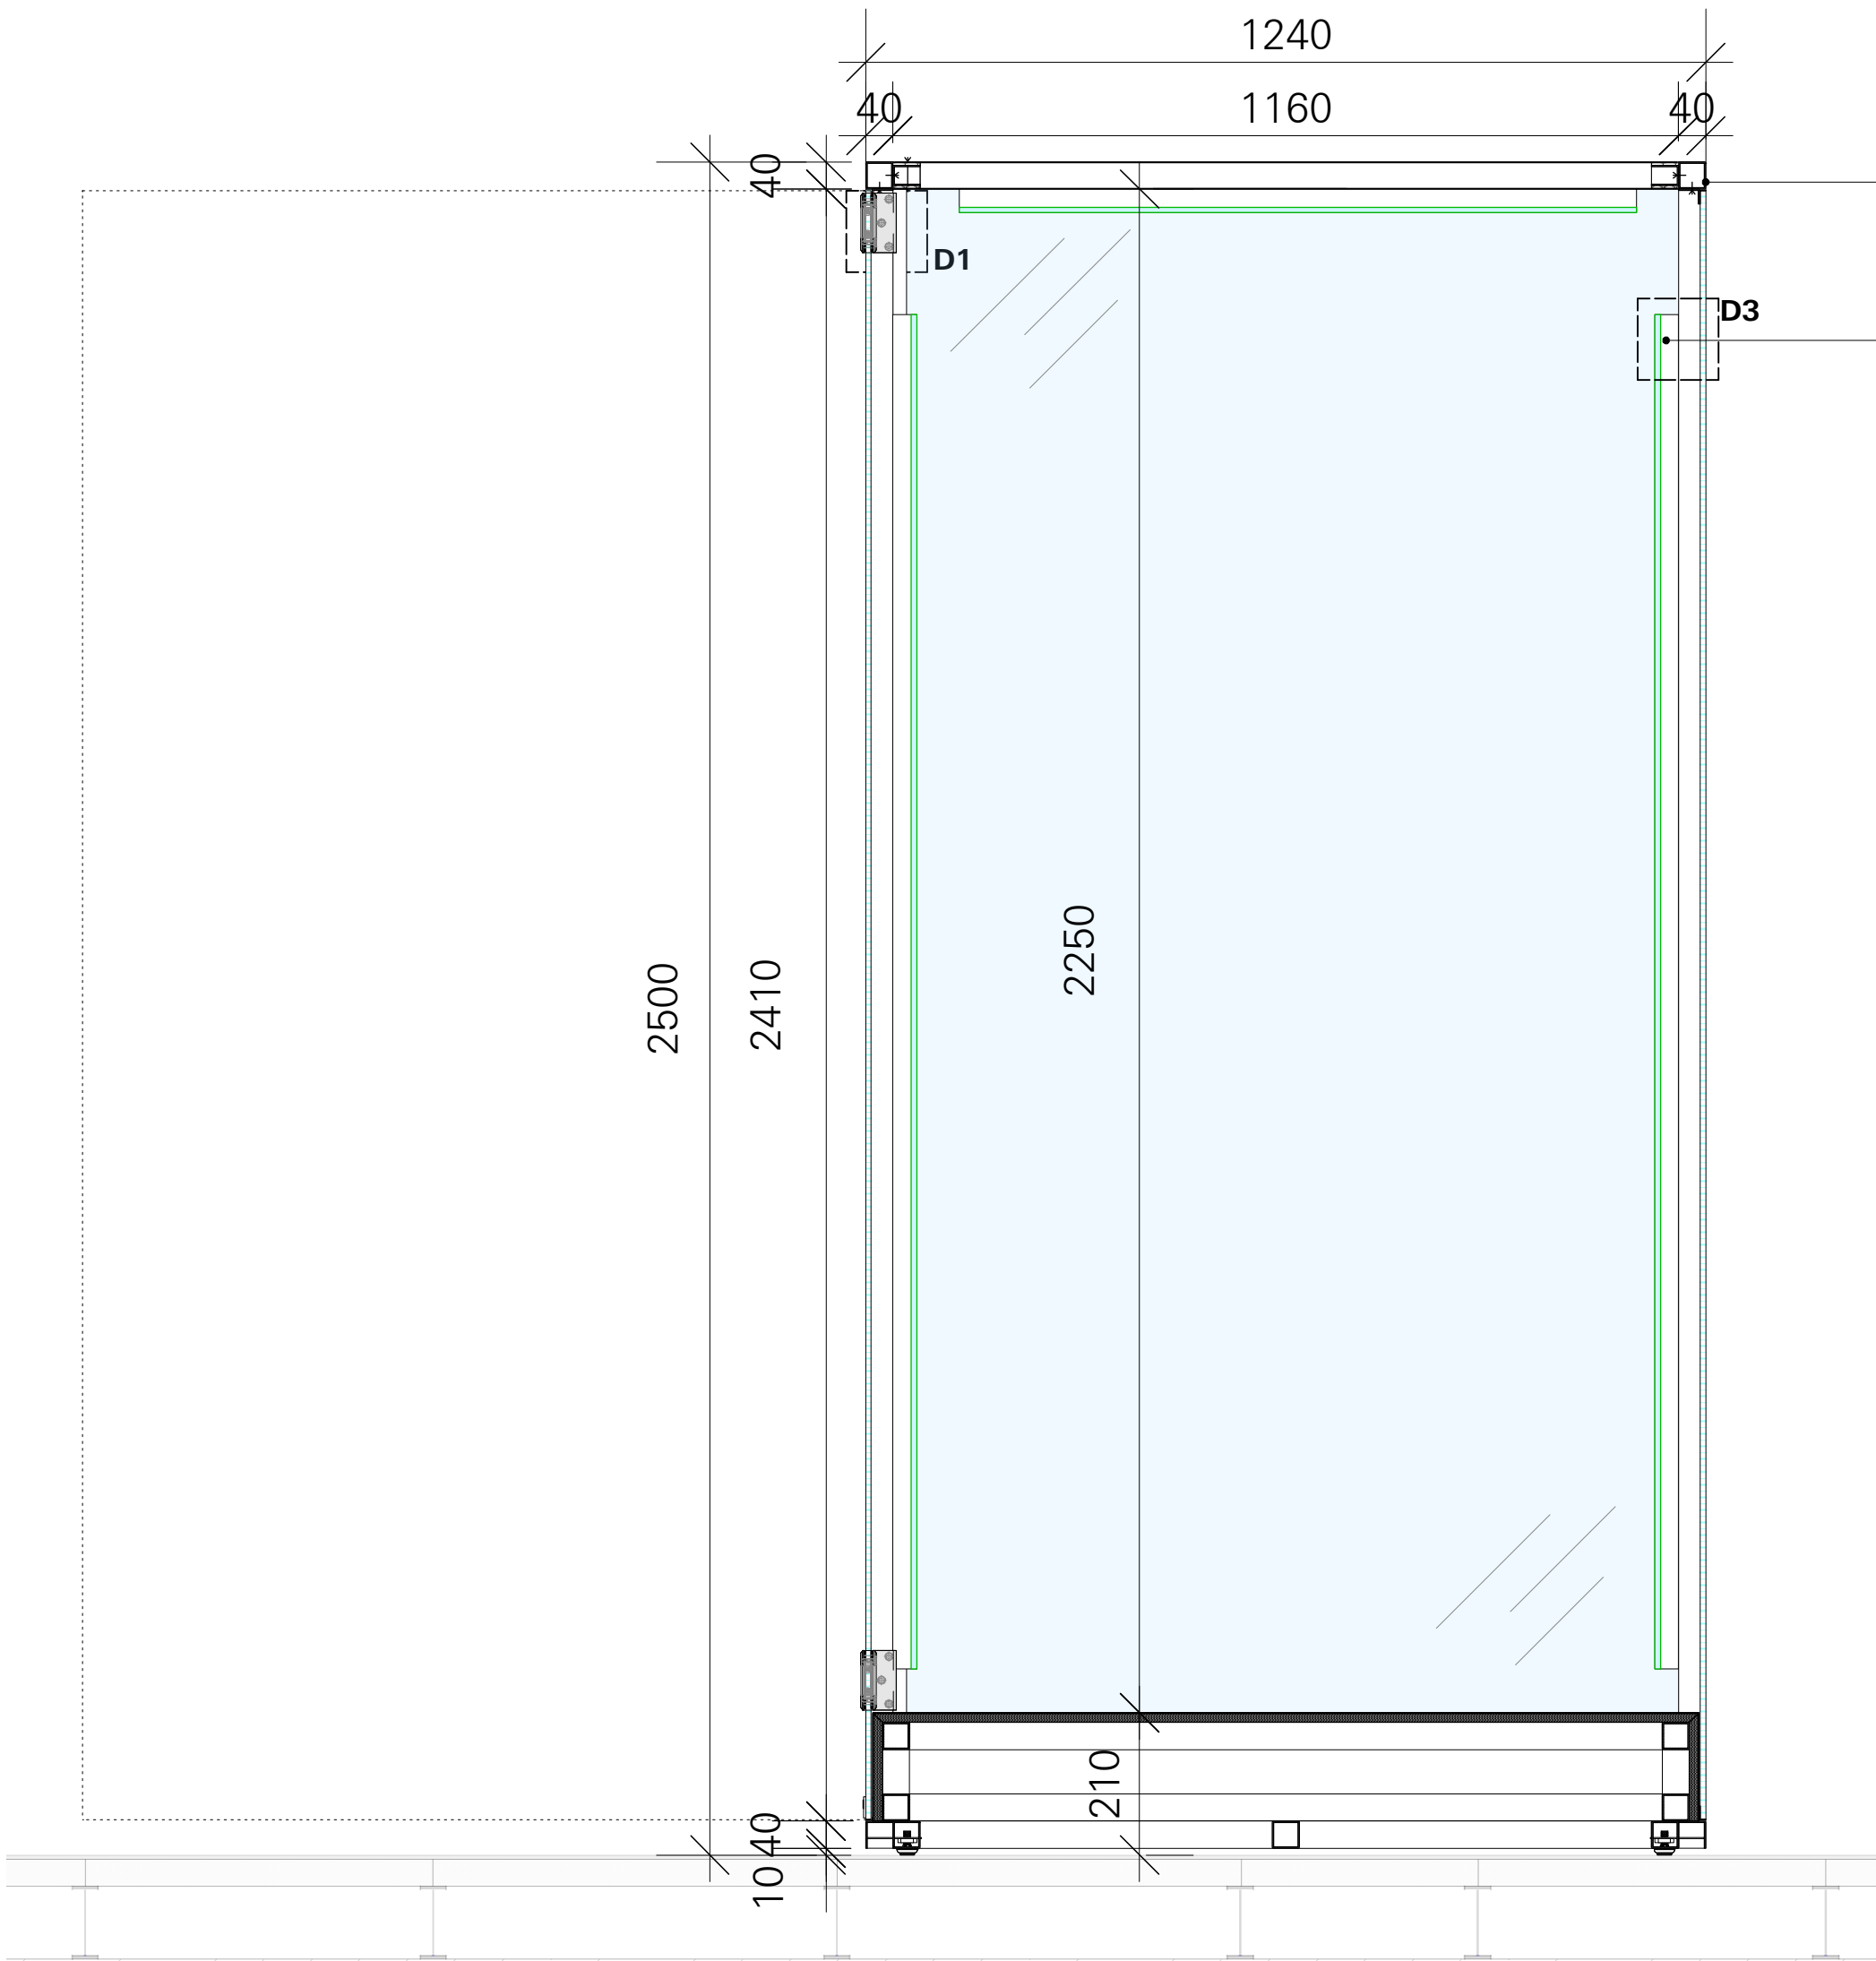



Schnitt A-A
M 1:10

Quadratstahlrohr 40x40mm

LED Kantenbeleuchtung,
Acrylblock Transluzent als
frontabdeckung

GEWERK VITRINENBAU
VERGLASUNG

GEWERK MÖBELBAU
UMLAUFENDER RAHMEN

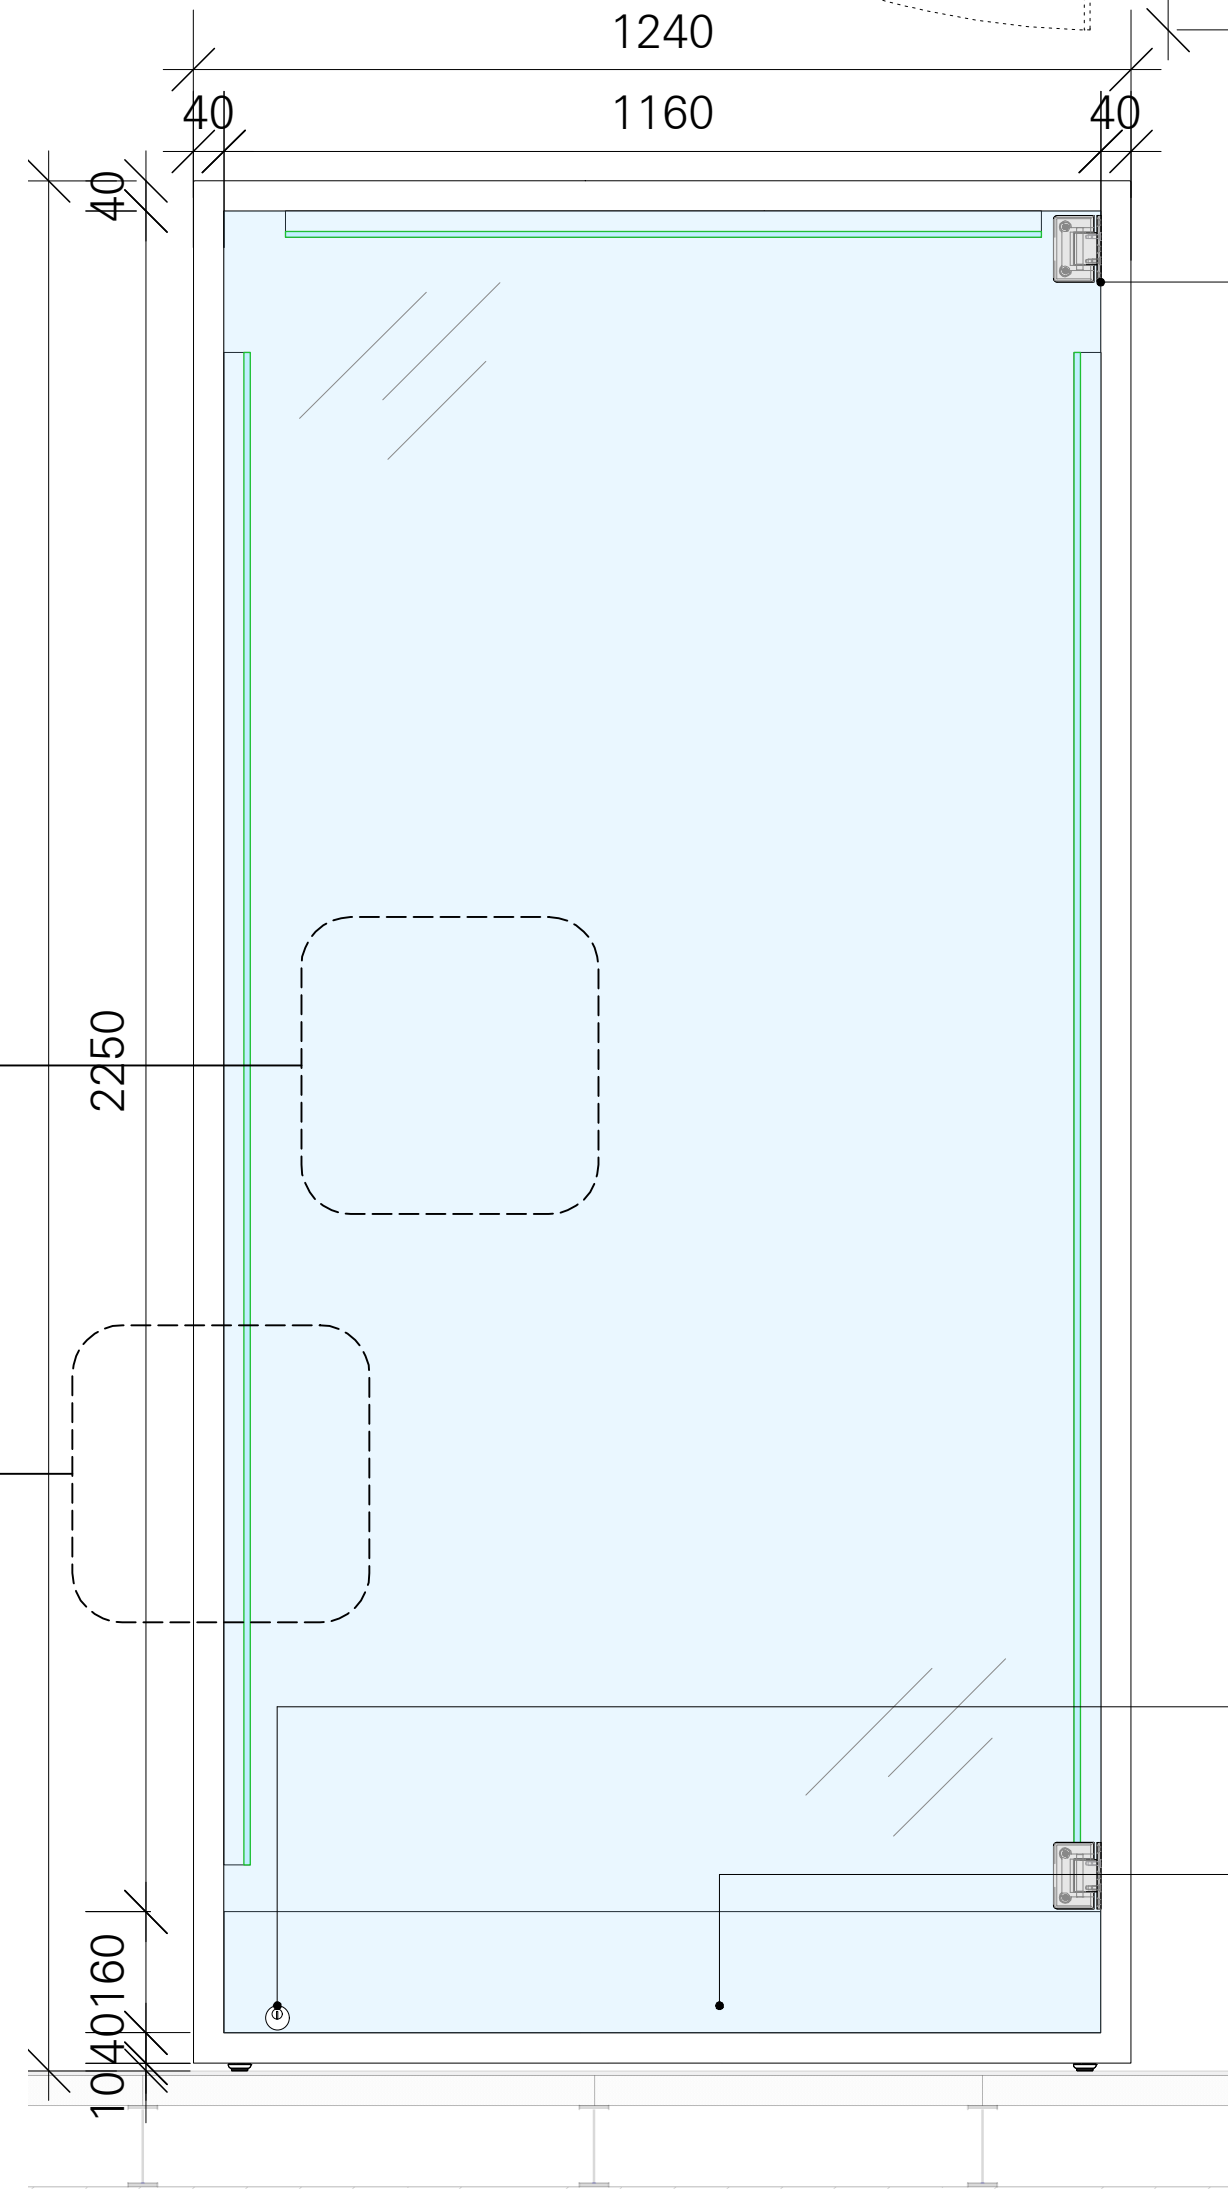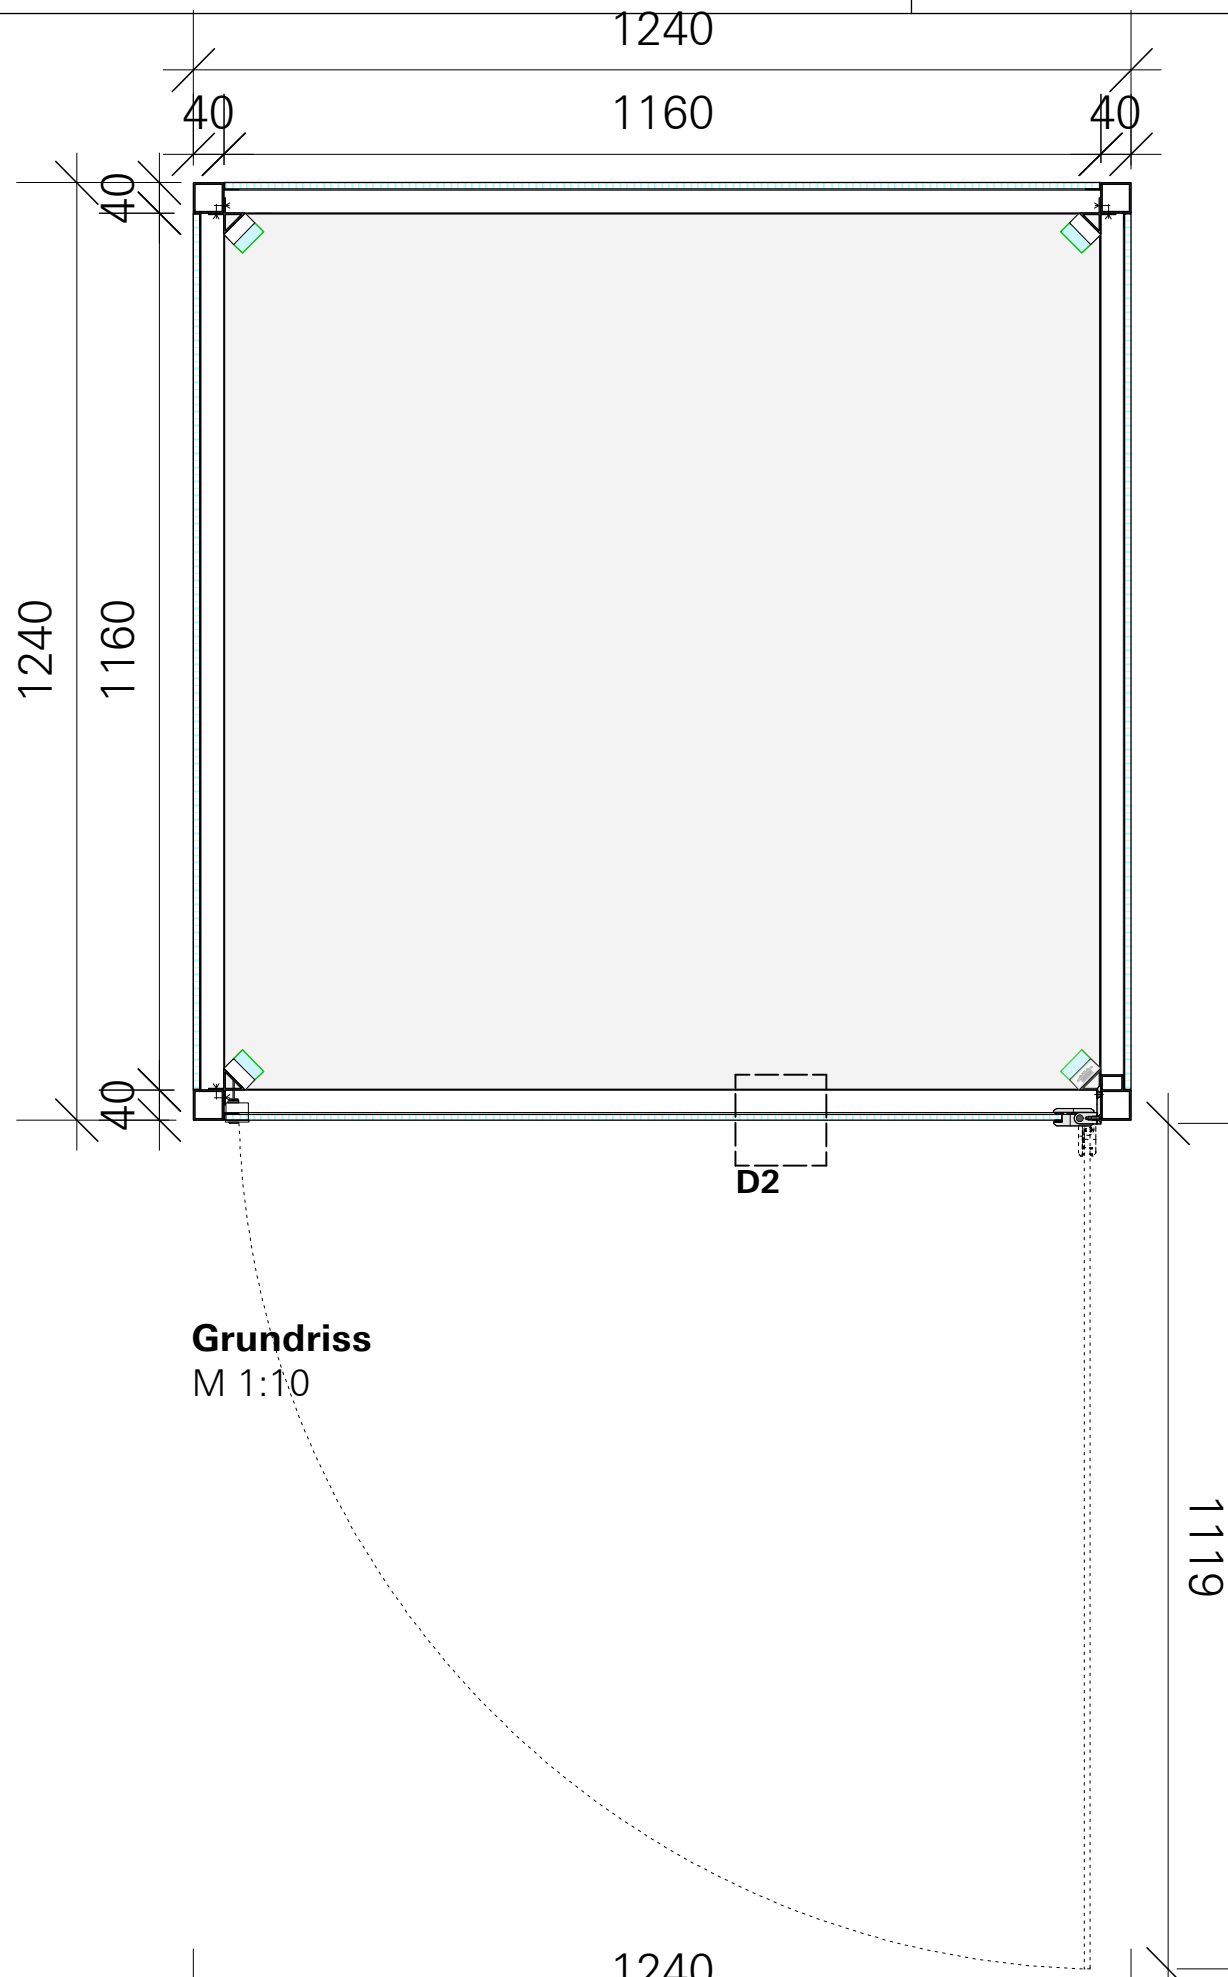

Ansicht B-B
M 1:10

LEGENDE

M MEDIA G GRAFIK S STROM
L LICHT A AKUSTIK

VORABZUG

Sämtliche Maße sind vom Auftragnehmer verantwortlich zu prüfen und mit den örtlichen Gegebenheiten zu vergleichen. Massunstimmigkeiten sind sofort mit dem Gestalter zu klären. Bei der Bauausführung sind die Planungen der Fachplaner zu beachten. Firmendetails und Ausführungszeichnungen gelten nur mit dem Freigabevermerk des Gestalters.

ÄNDERUNGSVERMERK

Ind.	Datum	gez.	Änderung
f			
e			
d			
c			
b			
a			

DEUTSCHES MUSEUM NÜRNBERG
REGELDETAILS - INSELMODULE

Bauherr Deutsches Museum
Museumsinsel 1
80538 München | Germany




Plangröße	Massstab	Einheit	Gez.
DIN A1	1:10	mm	AS

Dateiname
DMN-ATB_D_4.0.1.0_10_00

Datum	Projektkürzel	Leistungsphase
27.11.19	DMN-ATB	5


Planart	Hierarchie	Lfd.Nr.	Index
D	4.0.1.0	10	00

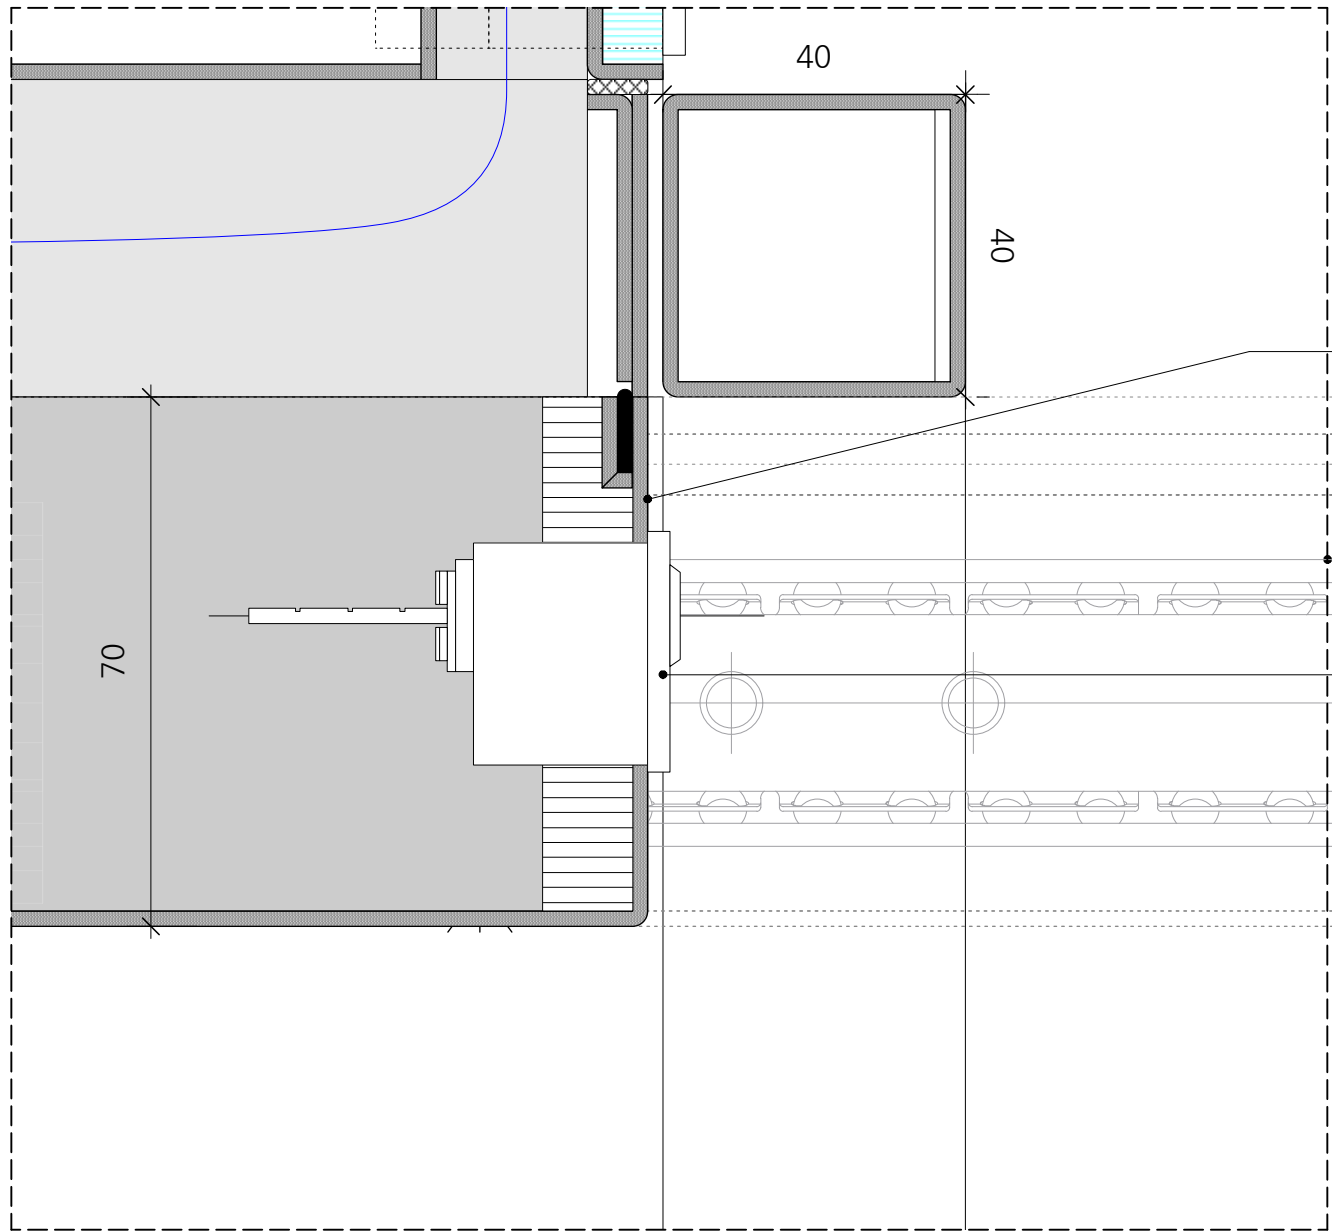


Detail D1
M 1:2




Beispiel Kassette mit Passivem Klimamittel

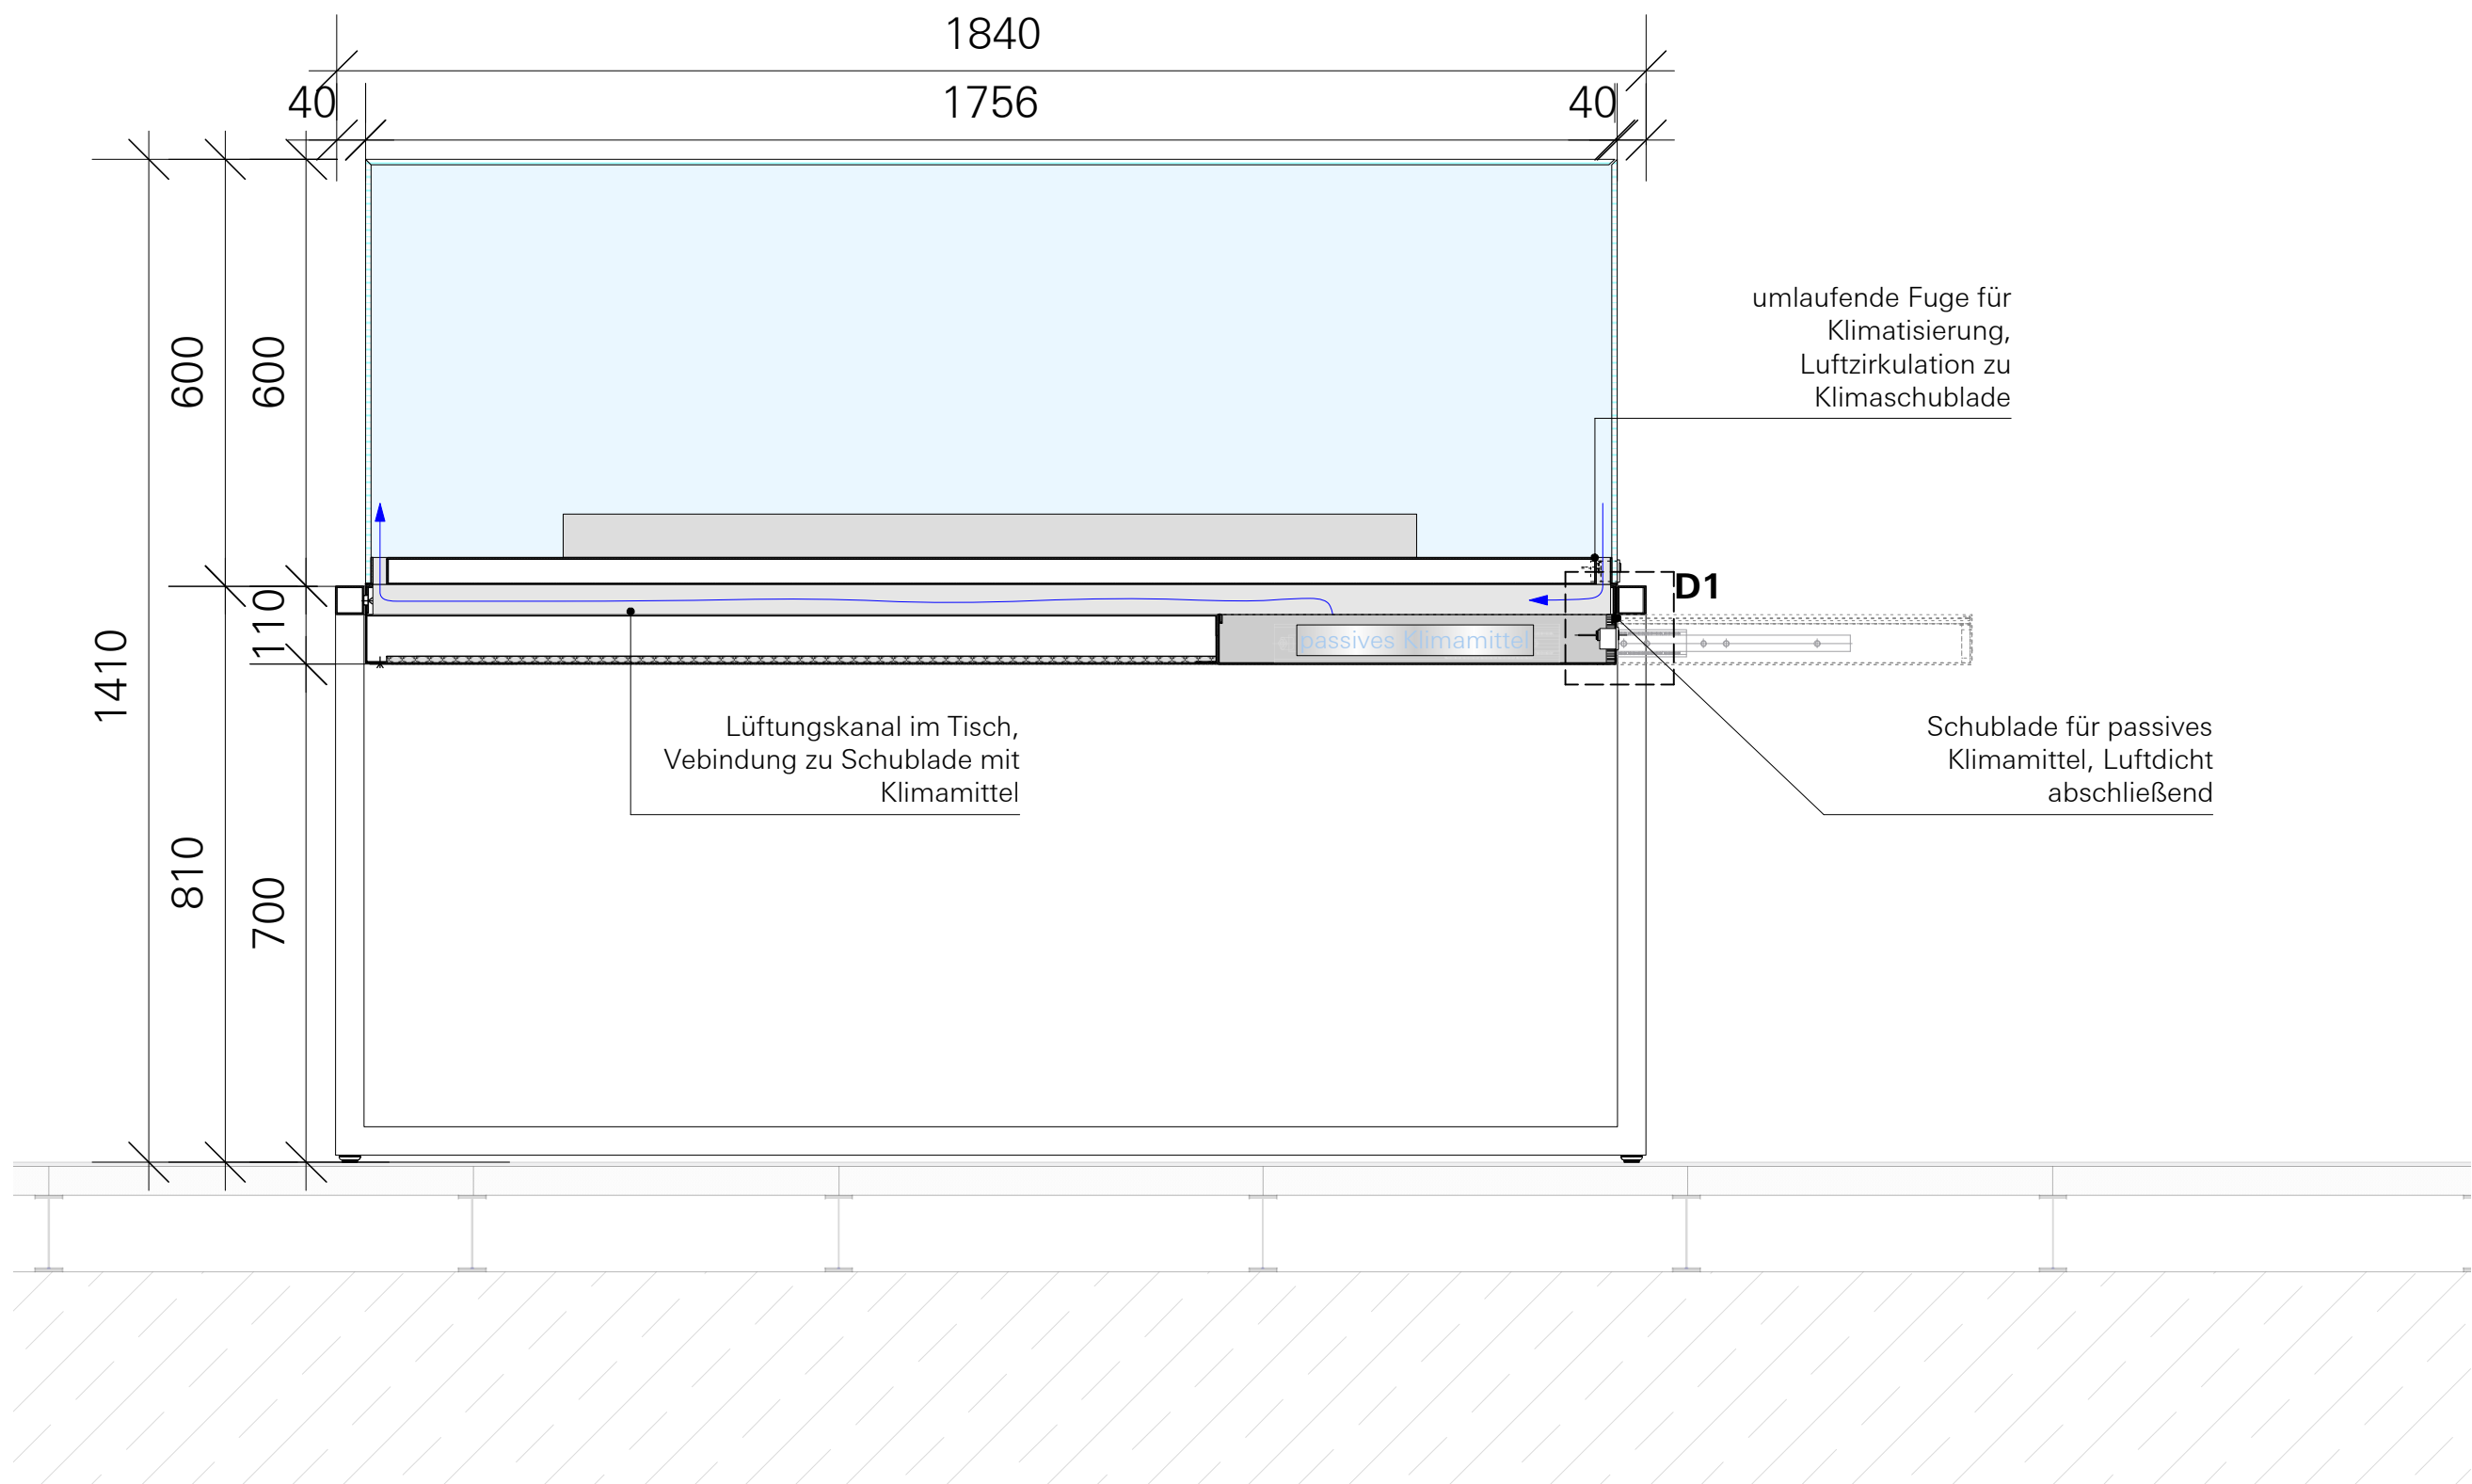

Schnitt A-A
M 1:10

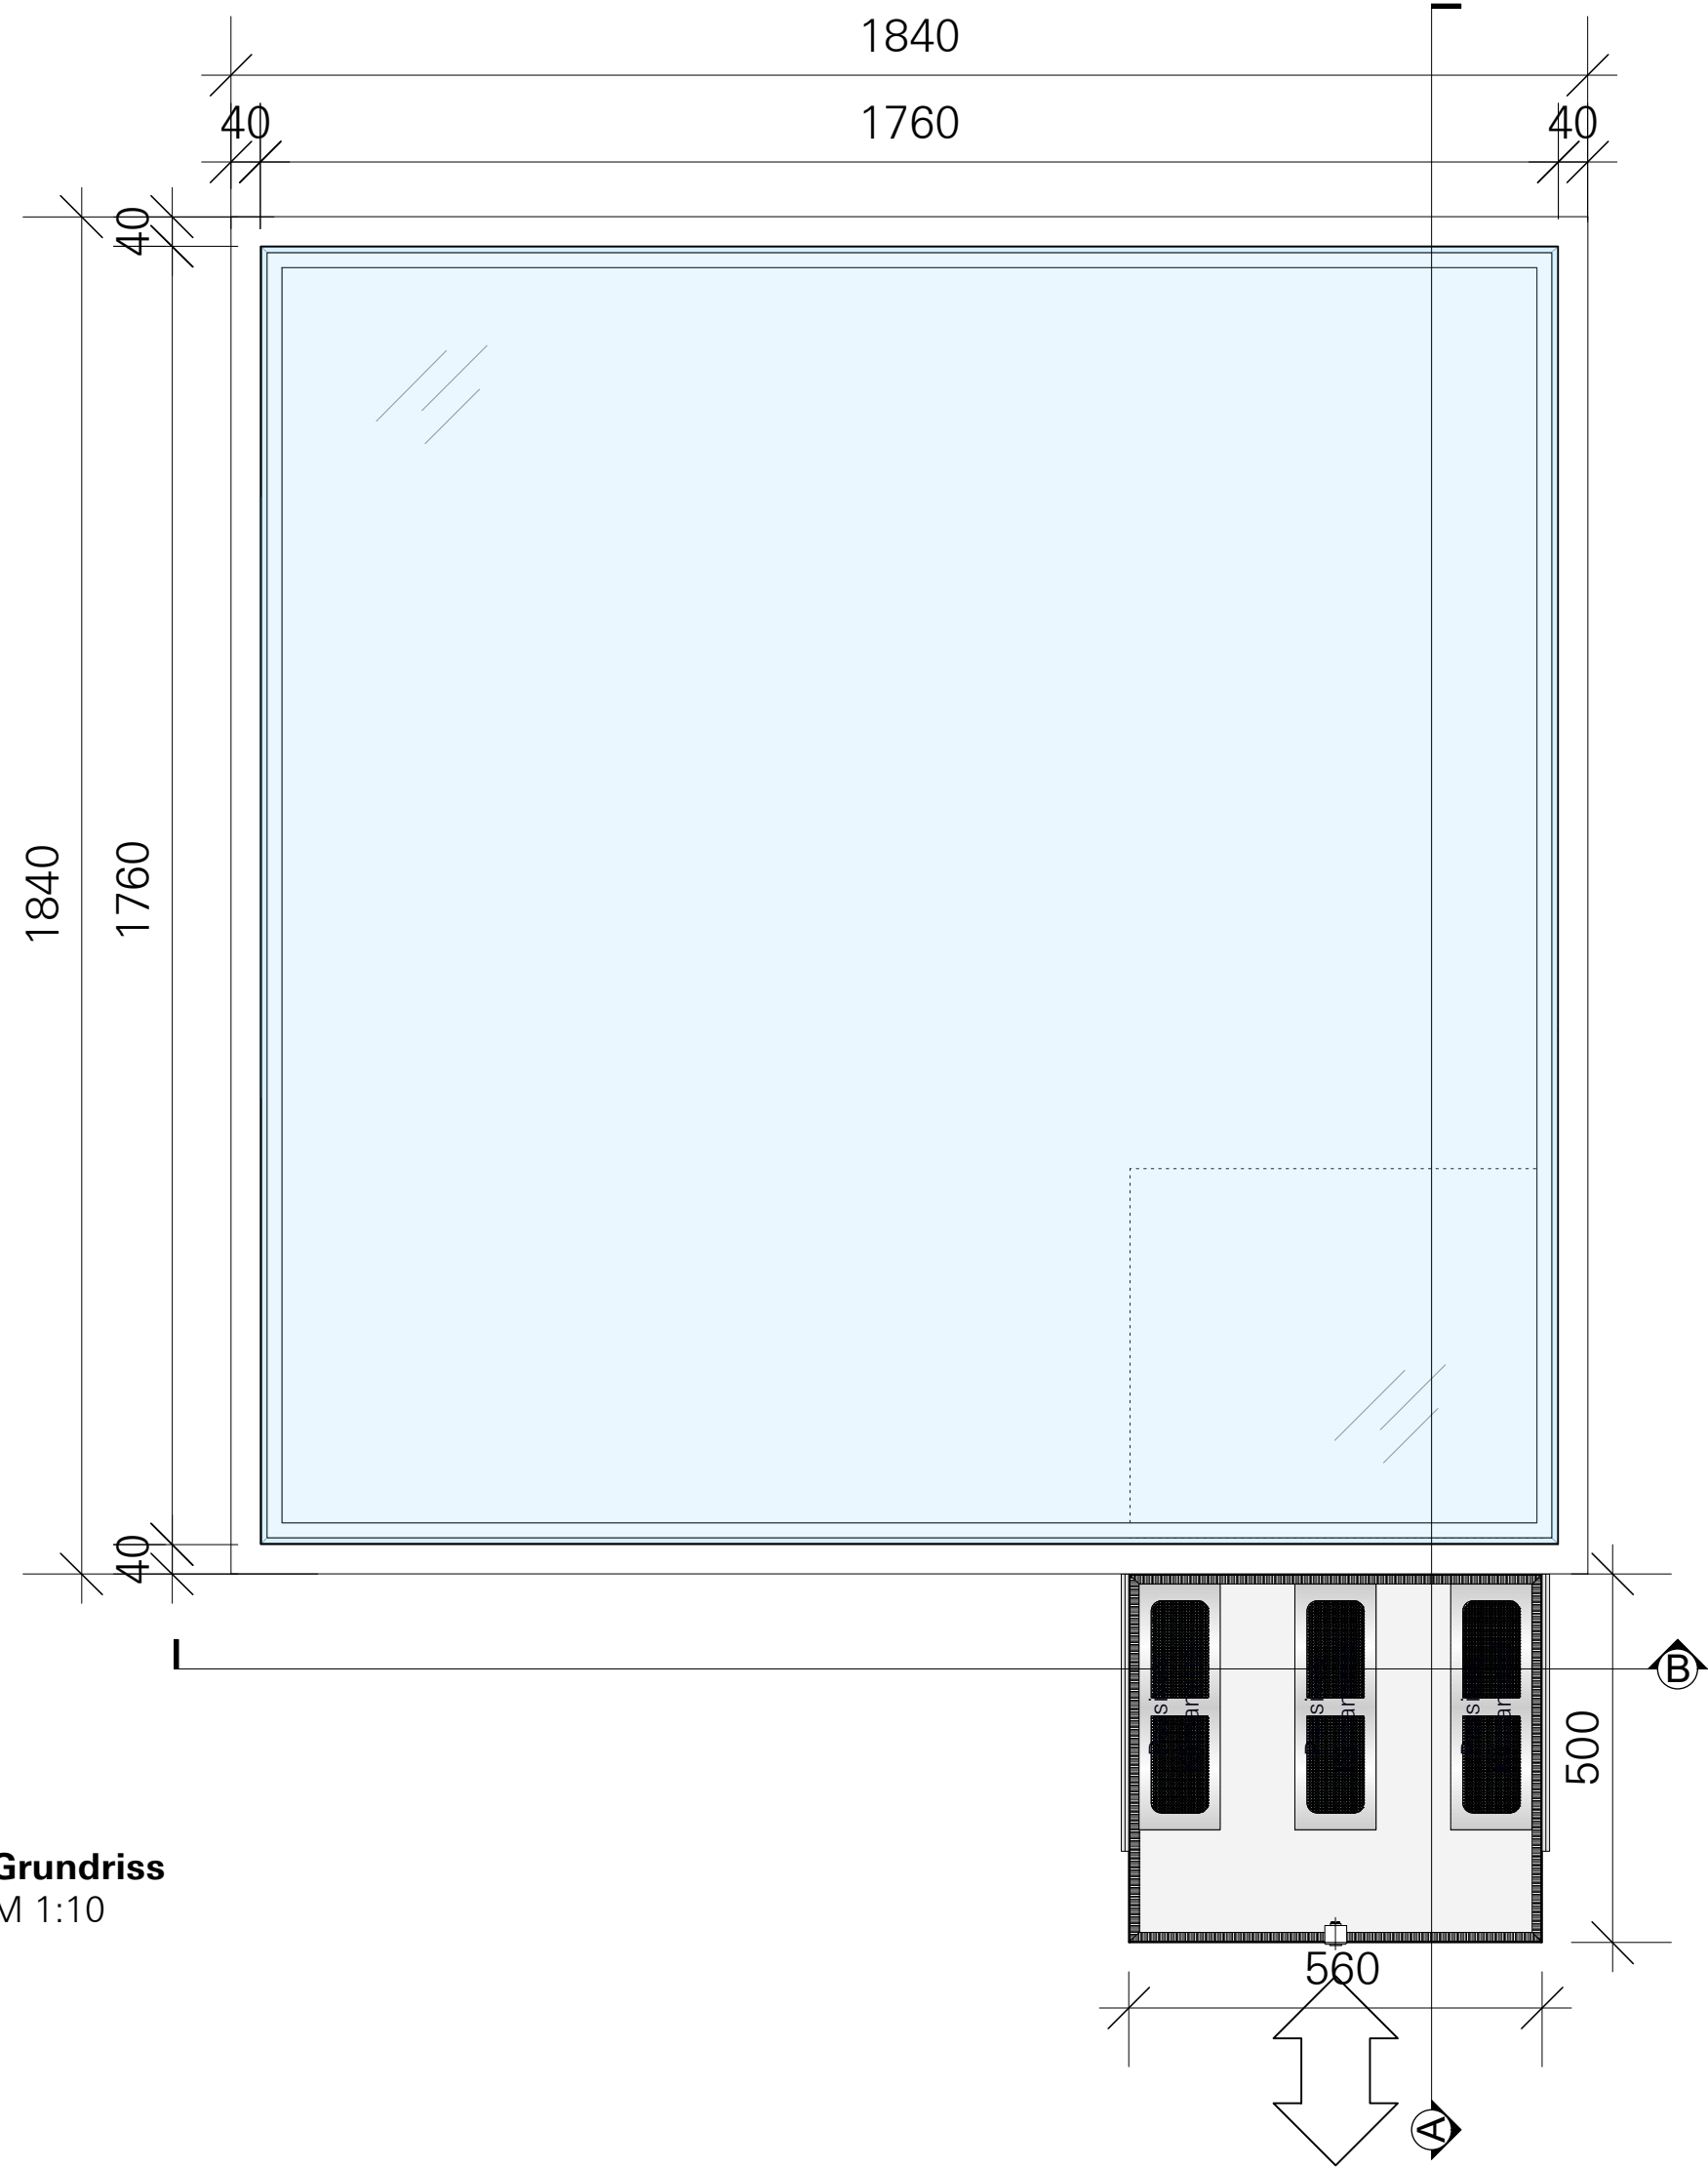

Grundriss
M 1:10

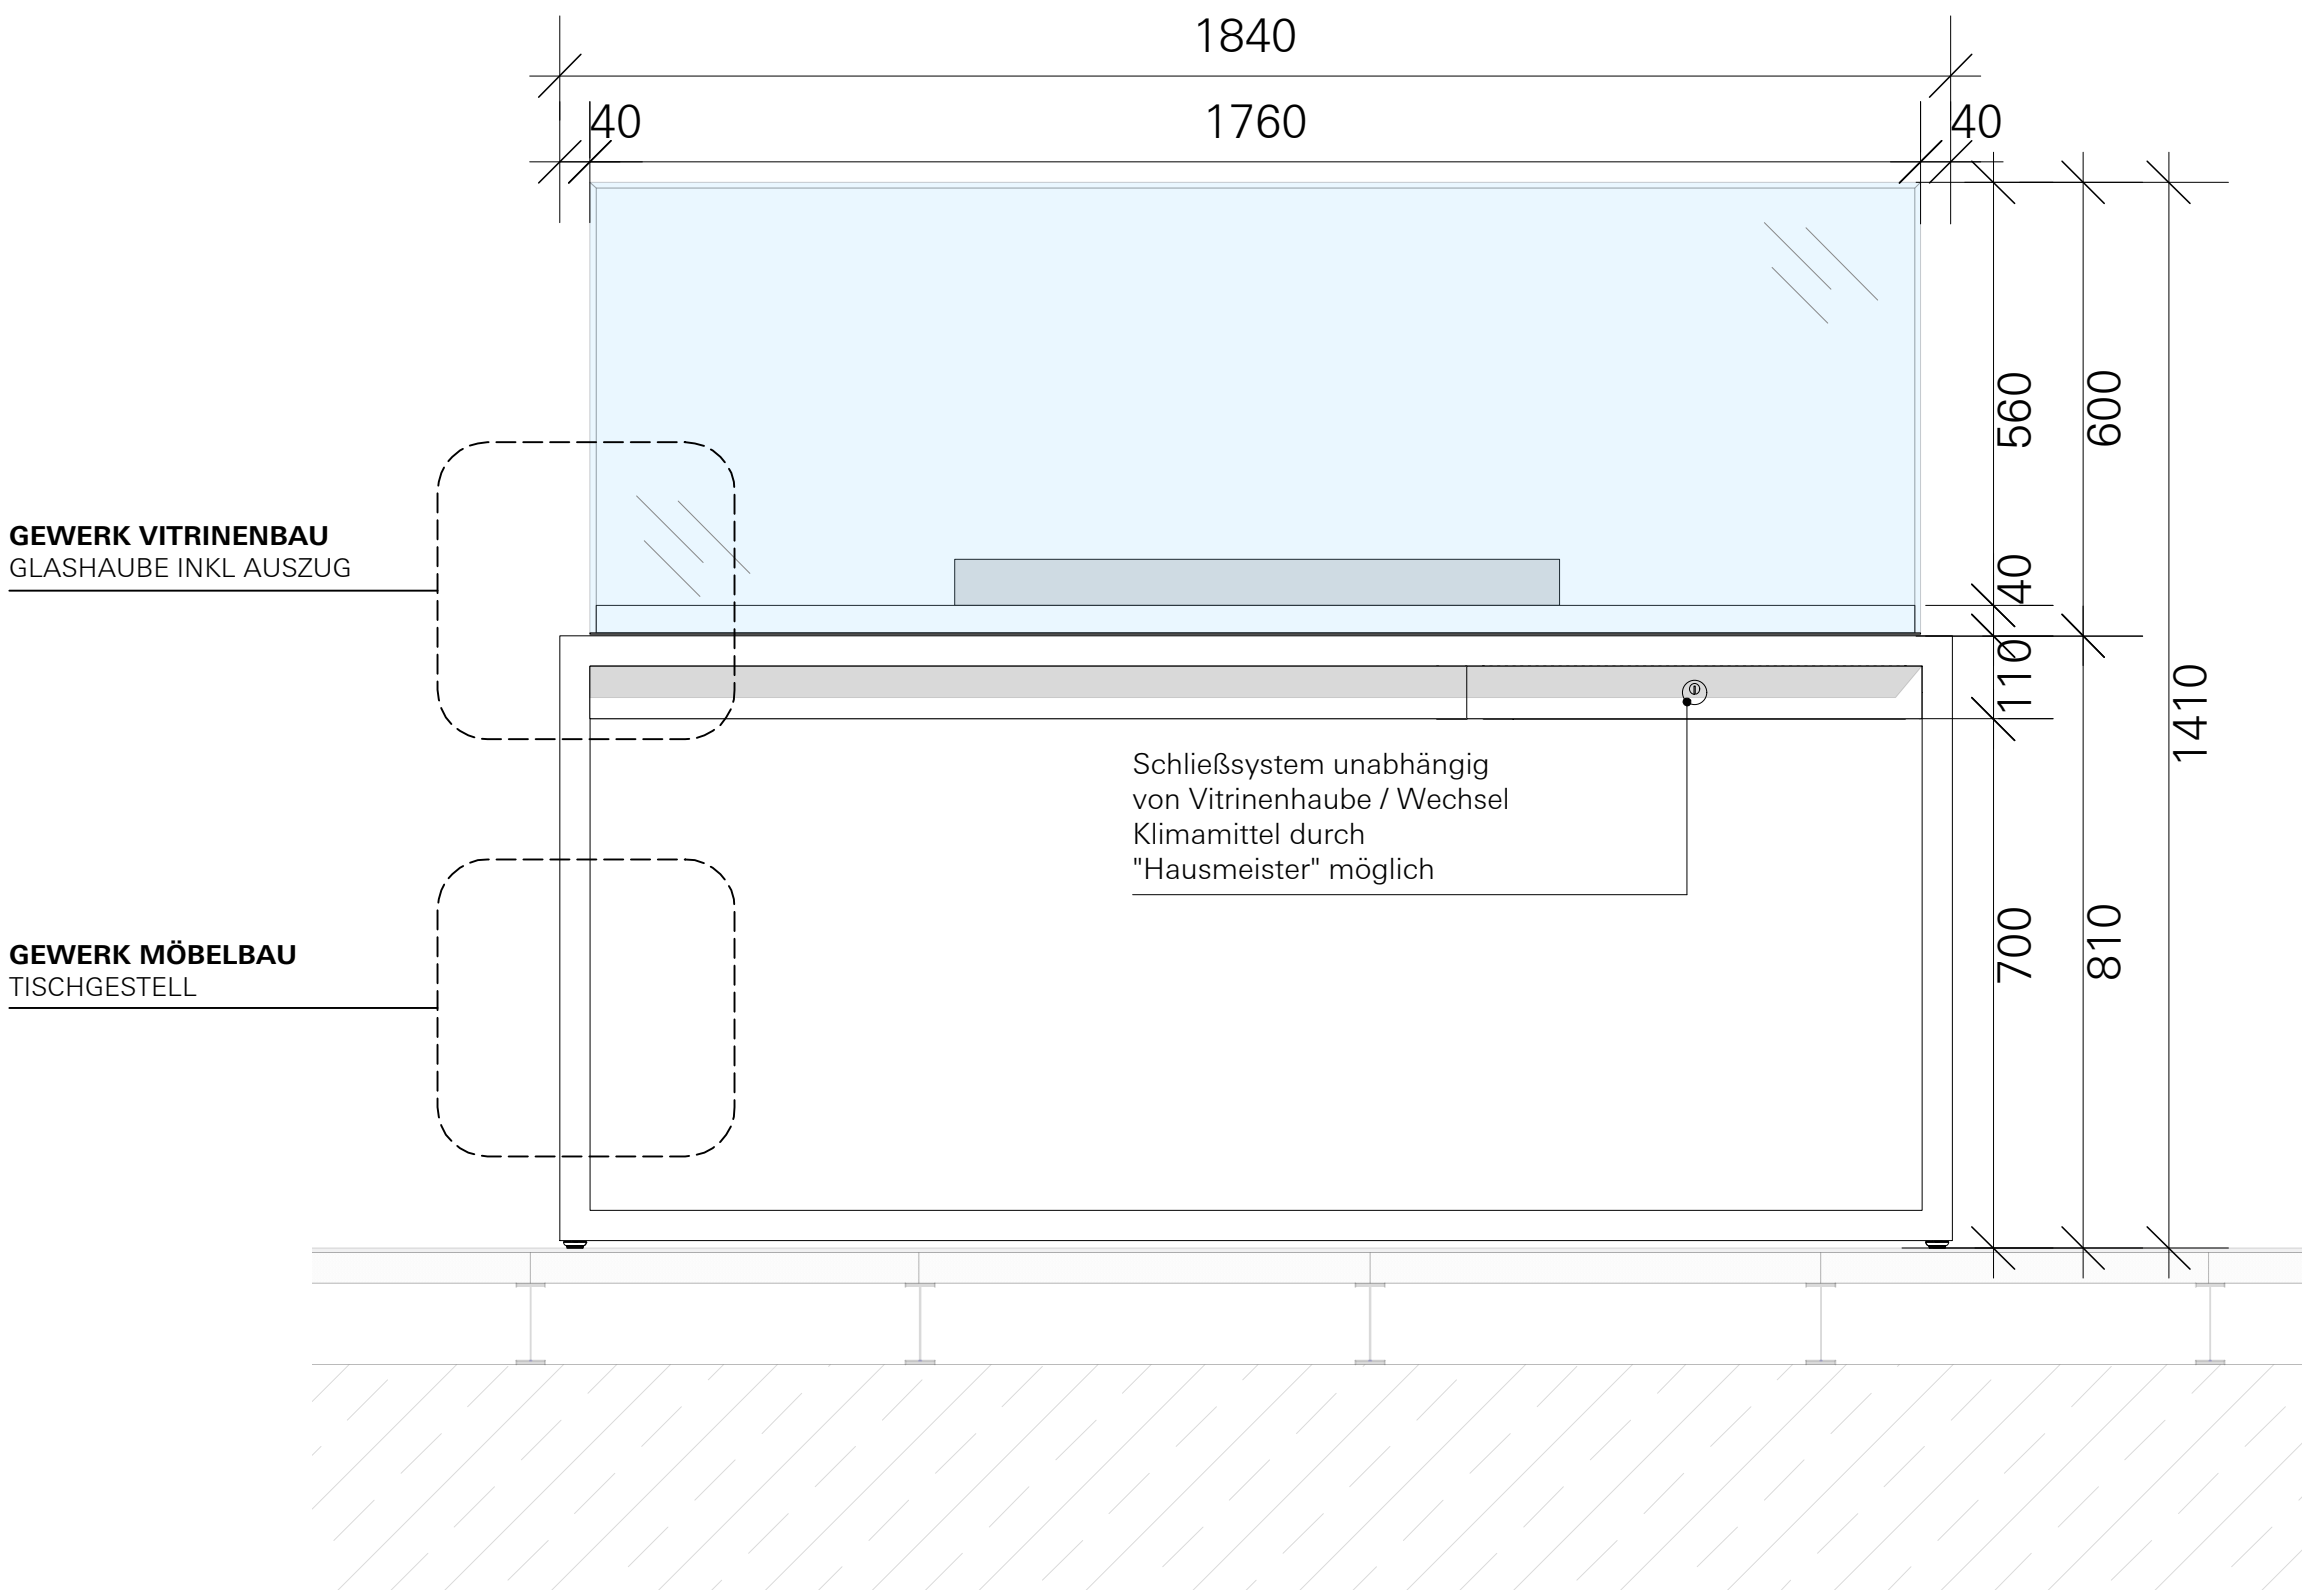

Ansicht B-B
M 1:10

LEGENDE

M MEDIA G GRAFIK S STROM
L LICHT A AKUSTIK

VORABZUG

Sämtliche Maße sind vom Auftragnehmer verantwortlich zu prüfen und mit den örtlichen Gegebenheiten zu vergleichen. Massunstimmigkeiten sind sofort mit dem Gestalter zu klären. Bei der Bauausführung sind die Planungen der Fachplaner zu beachten. Firmendetails und Ausführungszeichnungen gelten nur mit dem Freigabevermerk des Gestalters.

ÄNDERUNGSVERMERK


Ind.	Datum	gez.	Änderung
f			
e			
d			
c			
b			
a			

DEUTSCHES MUSEUM NÜRNBERG
REGELDETAILS - INSELMODULE


Bauherr Deutsches Museum
Museumsinsel 1
80538 München | Germany




Plangröße	Massstab	Einheit	Gez.
DIN A1	1:10	mm	AS
Dateiname			
DMN-ATB_D_4.0.1.0_11_00			
Datum	Projektkürzel	Leistungsphase	
27.11.19	DMN-ATB	5	
Planart	Hierarchie	Lfd.Nr.	Index
D	4.0.1.0	11	00

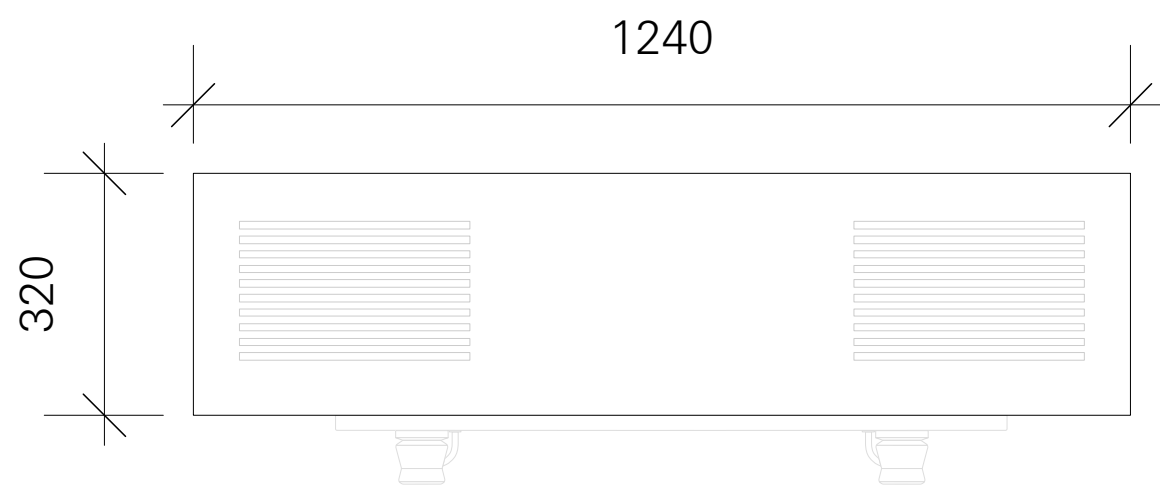

Aufsicht
M 1:10

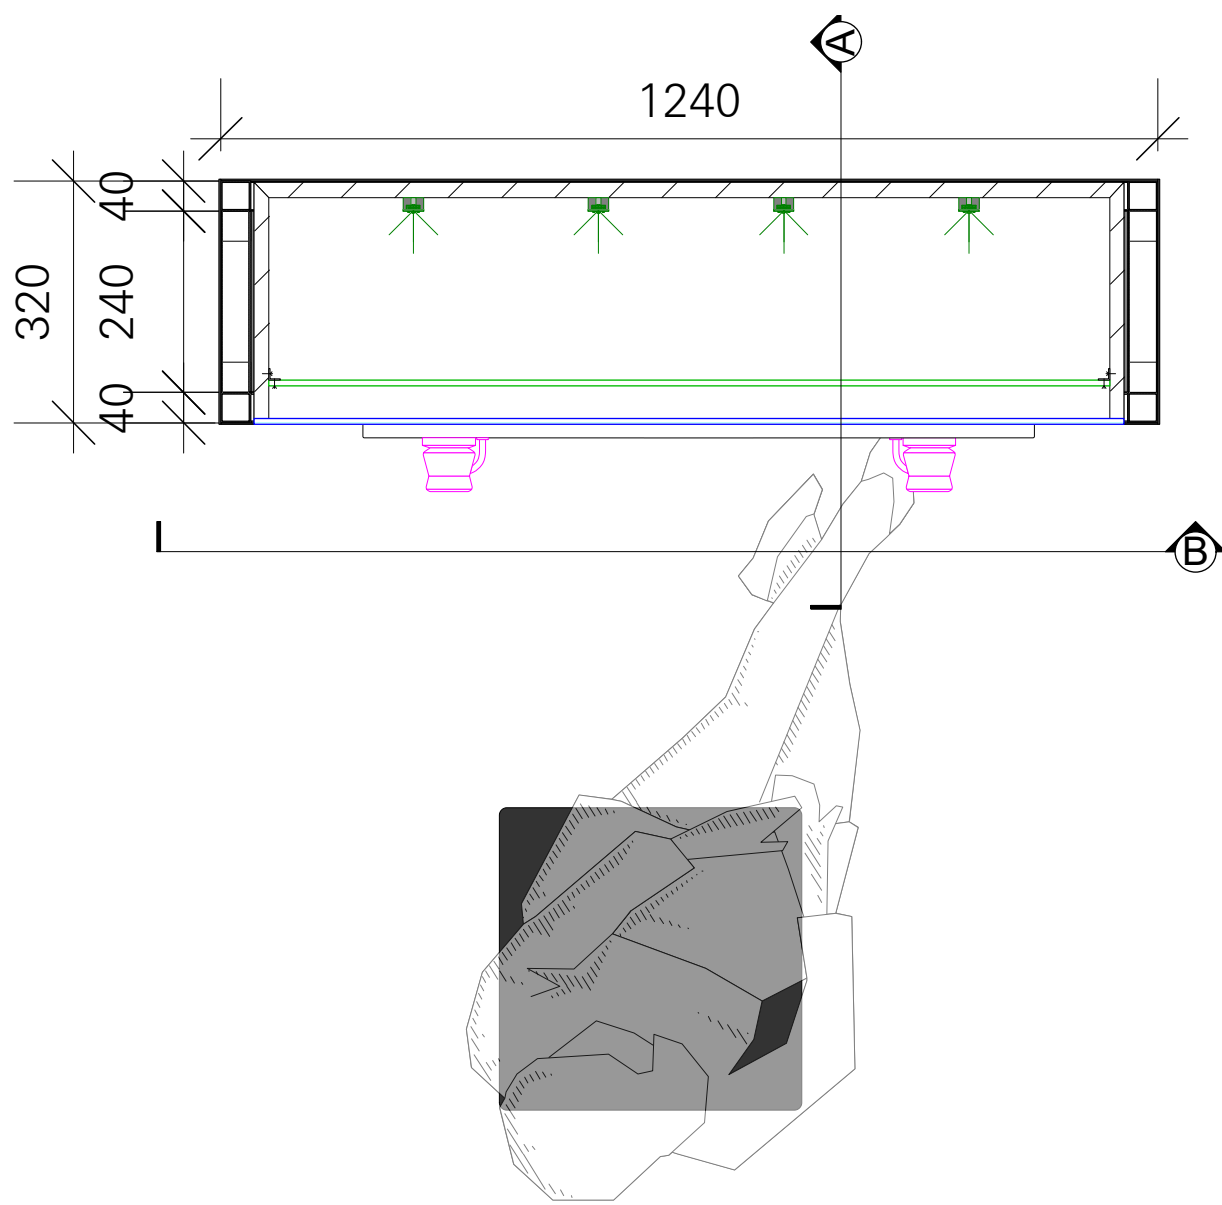

Grundriss
M 1:10

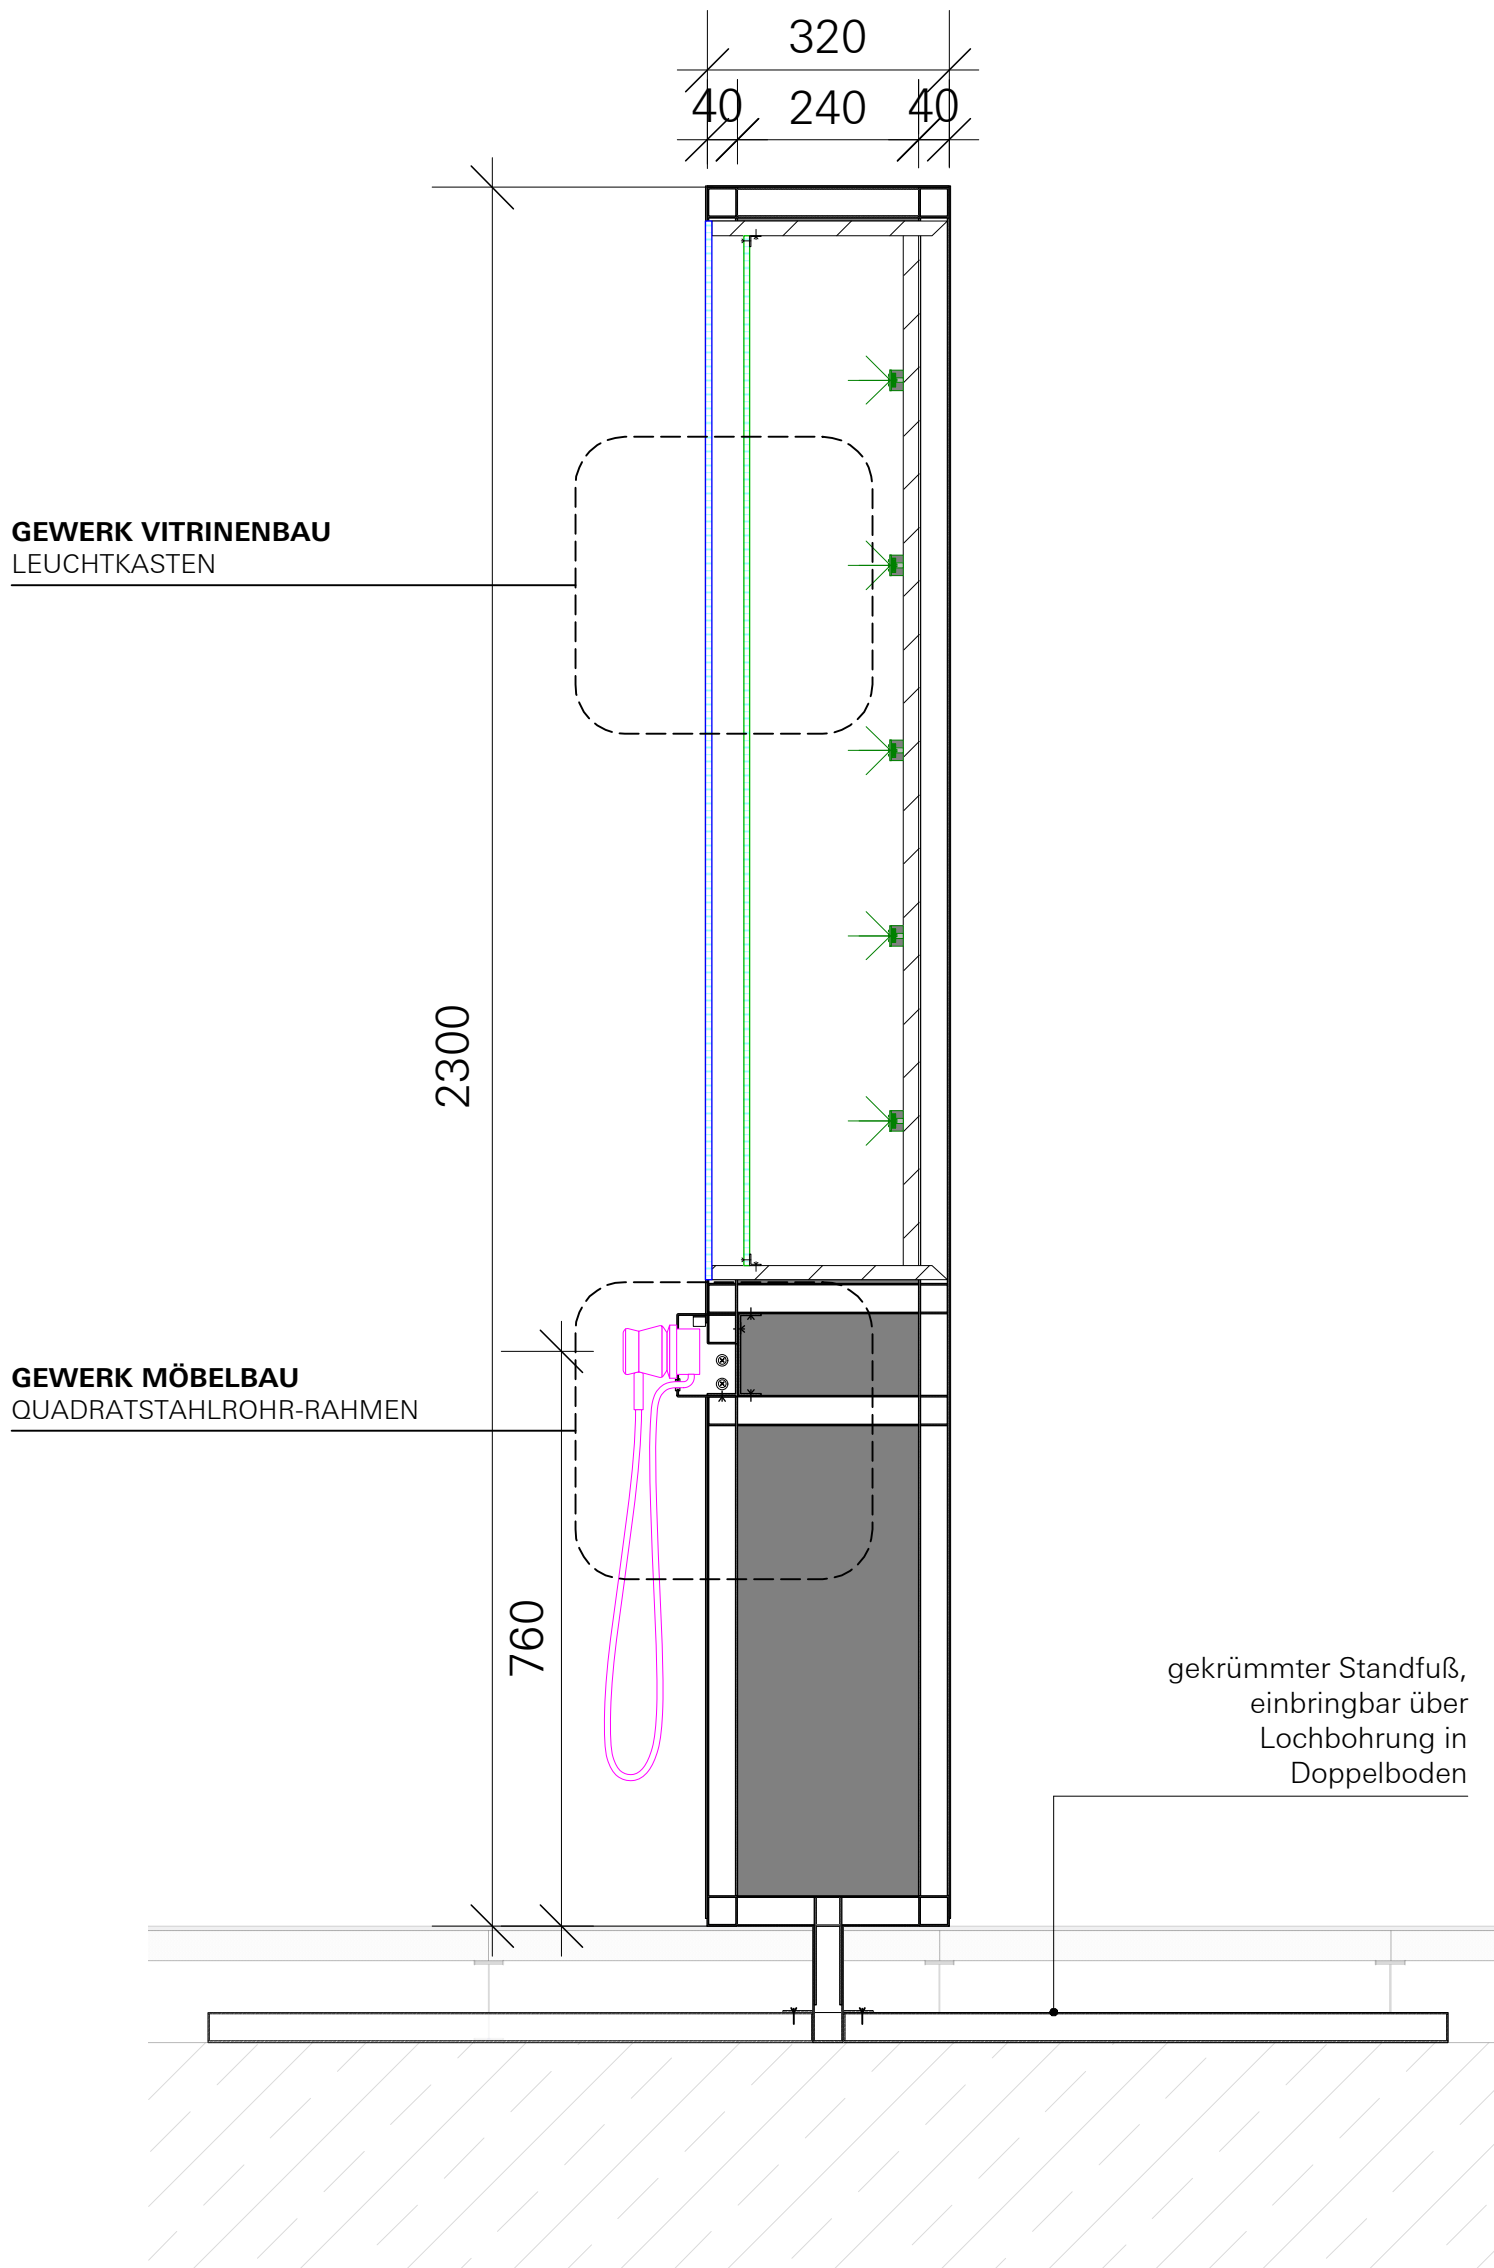


Schnitt A-A
M 1:10

GEWERK GRAFIK
04.3.12.07.B.F
VERNETZTES HAUS, B
GRAFIK, G
04.3.12.09.G.F

GEWERK GRAFIK
04.3.17.02.G.F
HÖRSTATION 1984, G

04.3.12.08.M.F
HÖRSTATION INTERNET DER DINGE, M
2x EINHANDHÖRER

04.3.17.02.M.F
HÖRSTATION 1984, M
2x EINHANDHÖRER

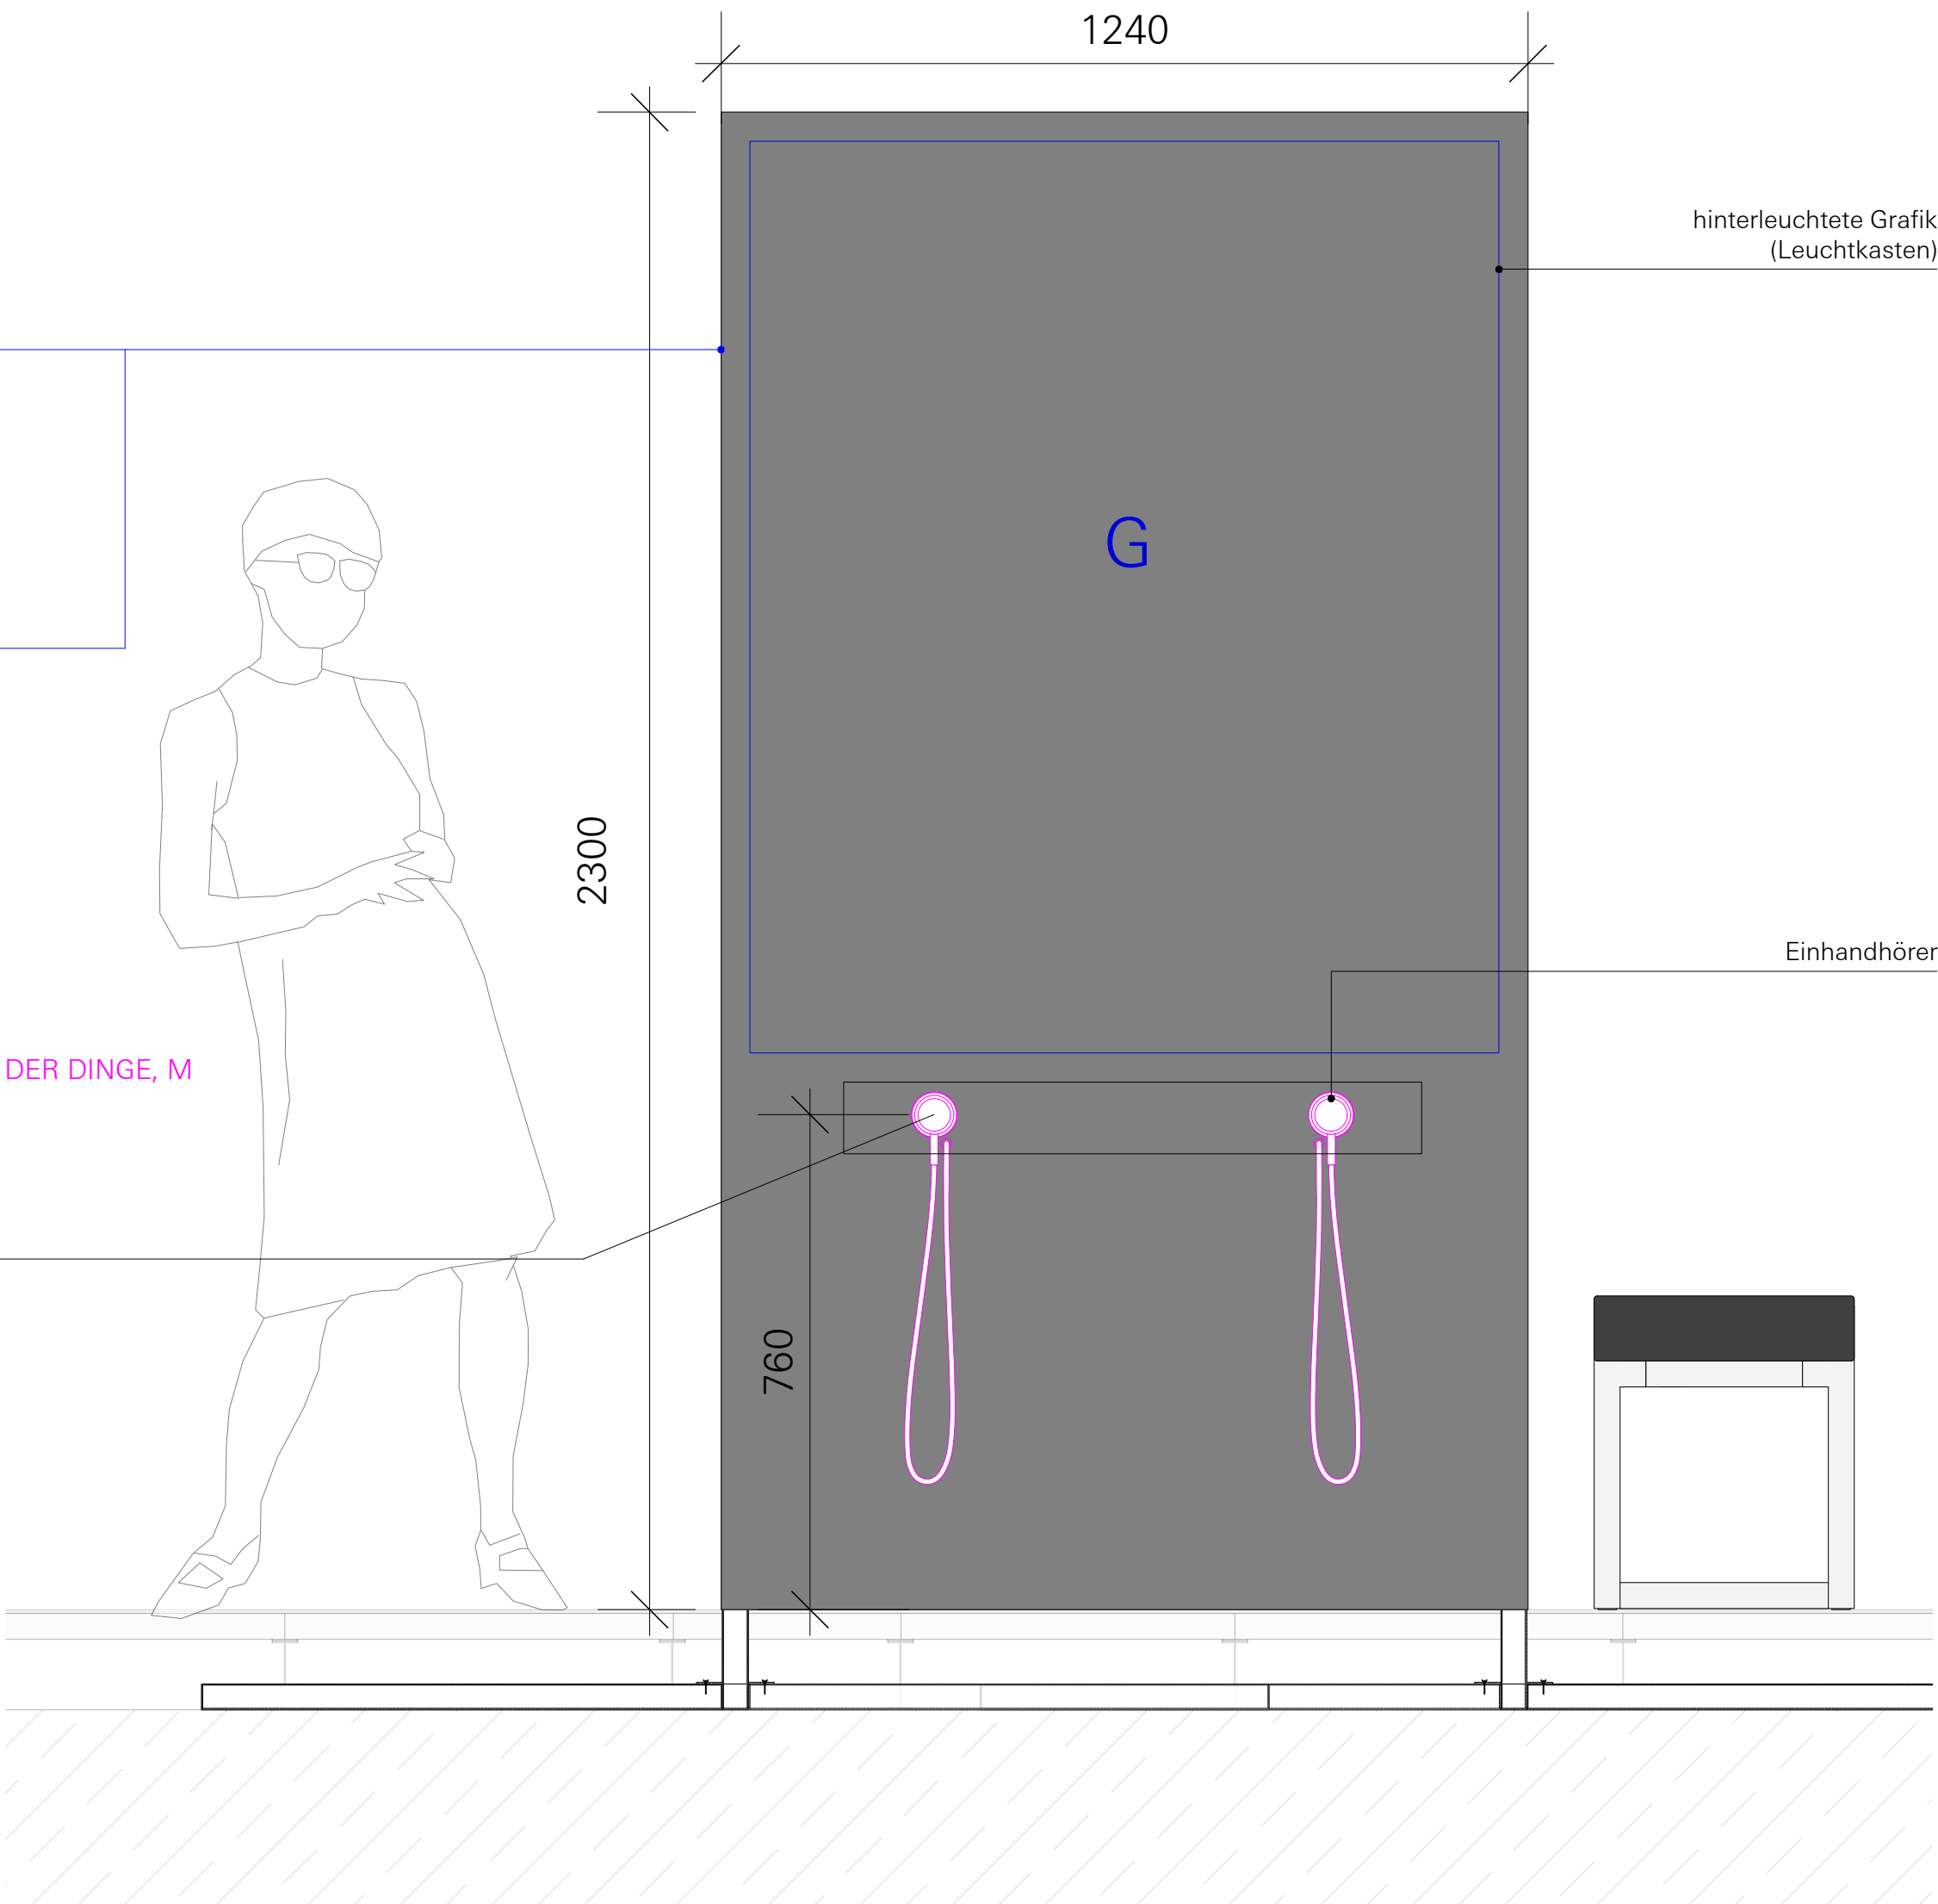

Ansicht B-B
M 1:10

LEGENDE

M MEDIA G GRAFIK S STROM
L LICHT A AKUSTIK

VORABZUG

Sämtliche Maße sind vom Auftragnehmer verantwortlich zu prüfen und mit den örtlichen Gegebenheiten zu vergleichen. Massunstimmigkeiten sind sofort mit dem Gestalter zu klären. Bei der Bauausführung sind die Planungen der Fachplaner zu beachten. Firmendetails und Ausführungszeichnungen gelten nur mit dem Freigabevermerk des Gestalters.

ÄNDERUNGSVERMERK

Ind.	Datum	gez.	Änderung
f			
e			
d			
c			
b			
a			

DEUTSCHES MUSEUM NÜRNBERG
REGELDETAILS - INSELMODULE

Bauherr Deutsches Museum
Museumsinsel 1
80538 München | Germany




Plangröße	Massstab	Einheit	Gez.
DIN A1	1:10	mm	AS
Dateiname DMN-ATB_D_4.0.1.0_12_00			
Datum 27.11.19	Projektkürzel DMN-ATB	Leistungsphase 5	
Planart D	Hierarchie 4.0.1.0	Lfd.Nr. 12	Index 00

DEUTSCHES MUSEUM NÜRNBERG - DAS ZUKUNFTSMUSEUM!

INSEL MODUL - DAS SYSTEM / TAKTILES ELEMENT

04.3.17.05.E.S
TAKTILES ELEMENT, ÜBERWACHUNG
05.2.03.04.E.M
BIOREAKTOR INSTALLATION -
TASTMODELL
05.3.01.24.E.S
SPORTPROTHESE -
TASTMODELL, siehe Plan D_1.3.1.0_02_00
06.1.02.04.E.M
TAKTILES EXPONAT, BAUBIONIK, siehe Archivwand
06.3.01.04.E.S
TAKTILES ELEMENT
ITAL DESIGN POP UP
07.2.05.03.E.M
TAKTIEL ELEMENT KERNFUSION, E
07.4.03.03.E.S
TAKTILES ELEMENT CLIMEWORKS, E, siehe Archivwand
08.2.01.11.E.S
TAKTILES ELEMENT
WELTRAUMSCHROTT, E
08.2.04.04.E.S
TAKTILES ELEMENT
LUNAR ORBITAL
PLATFORM-GATEWAY, E
+ 2x EINHANDHÖRER

Einhandhörer nur bei Station
Lunar Orbital Platform-Gateway
08.2.04.04.E.S

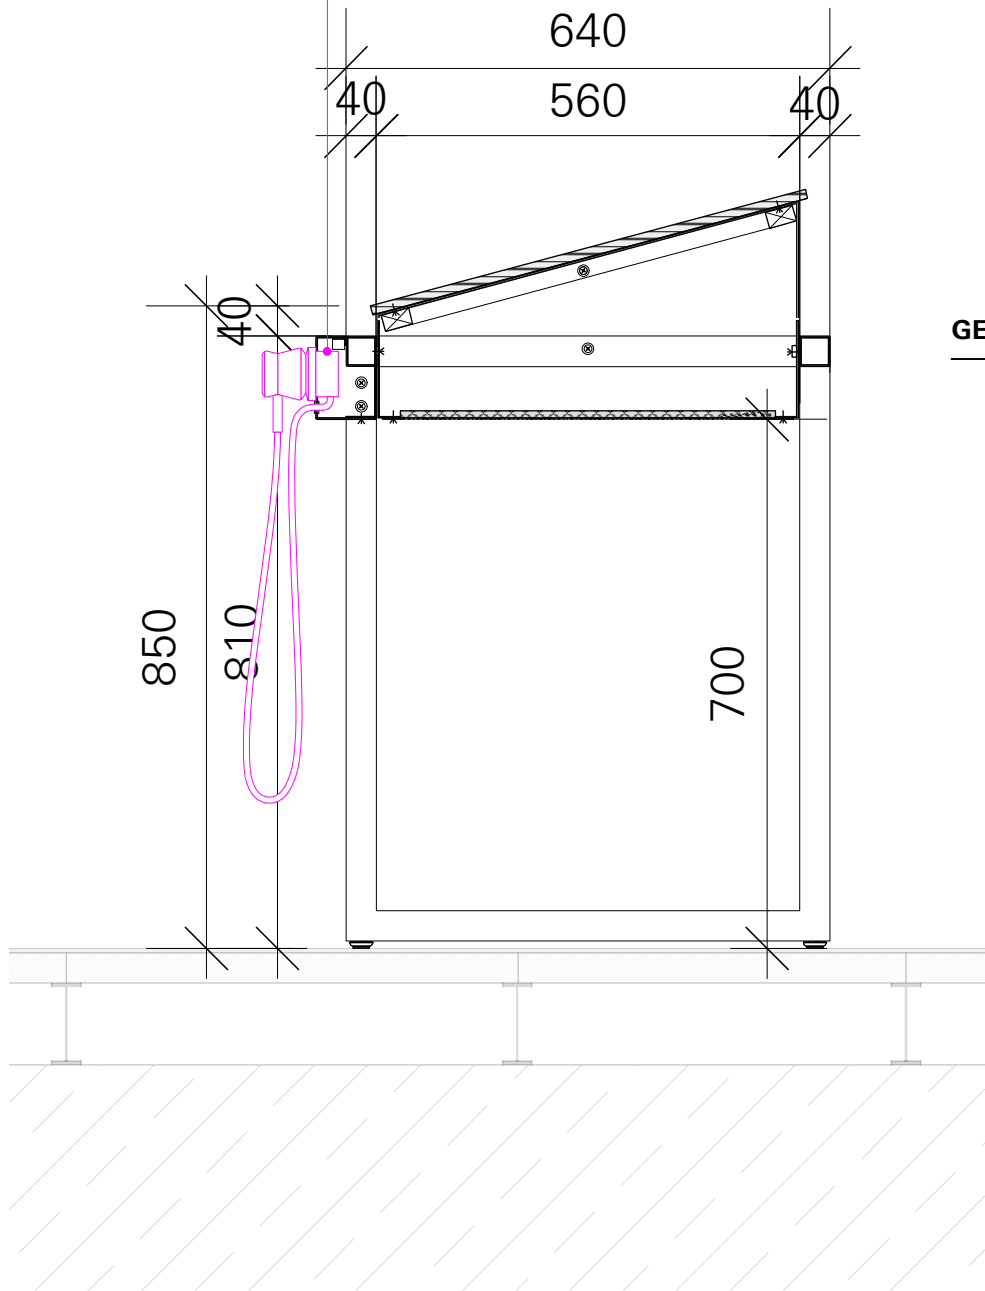


Schnitt A-A
M 1:10



Grundriss
M 1:10

GEWERK MÖBELBAU

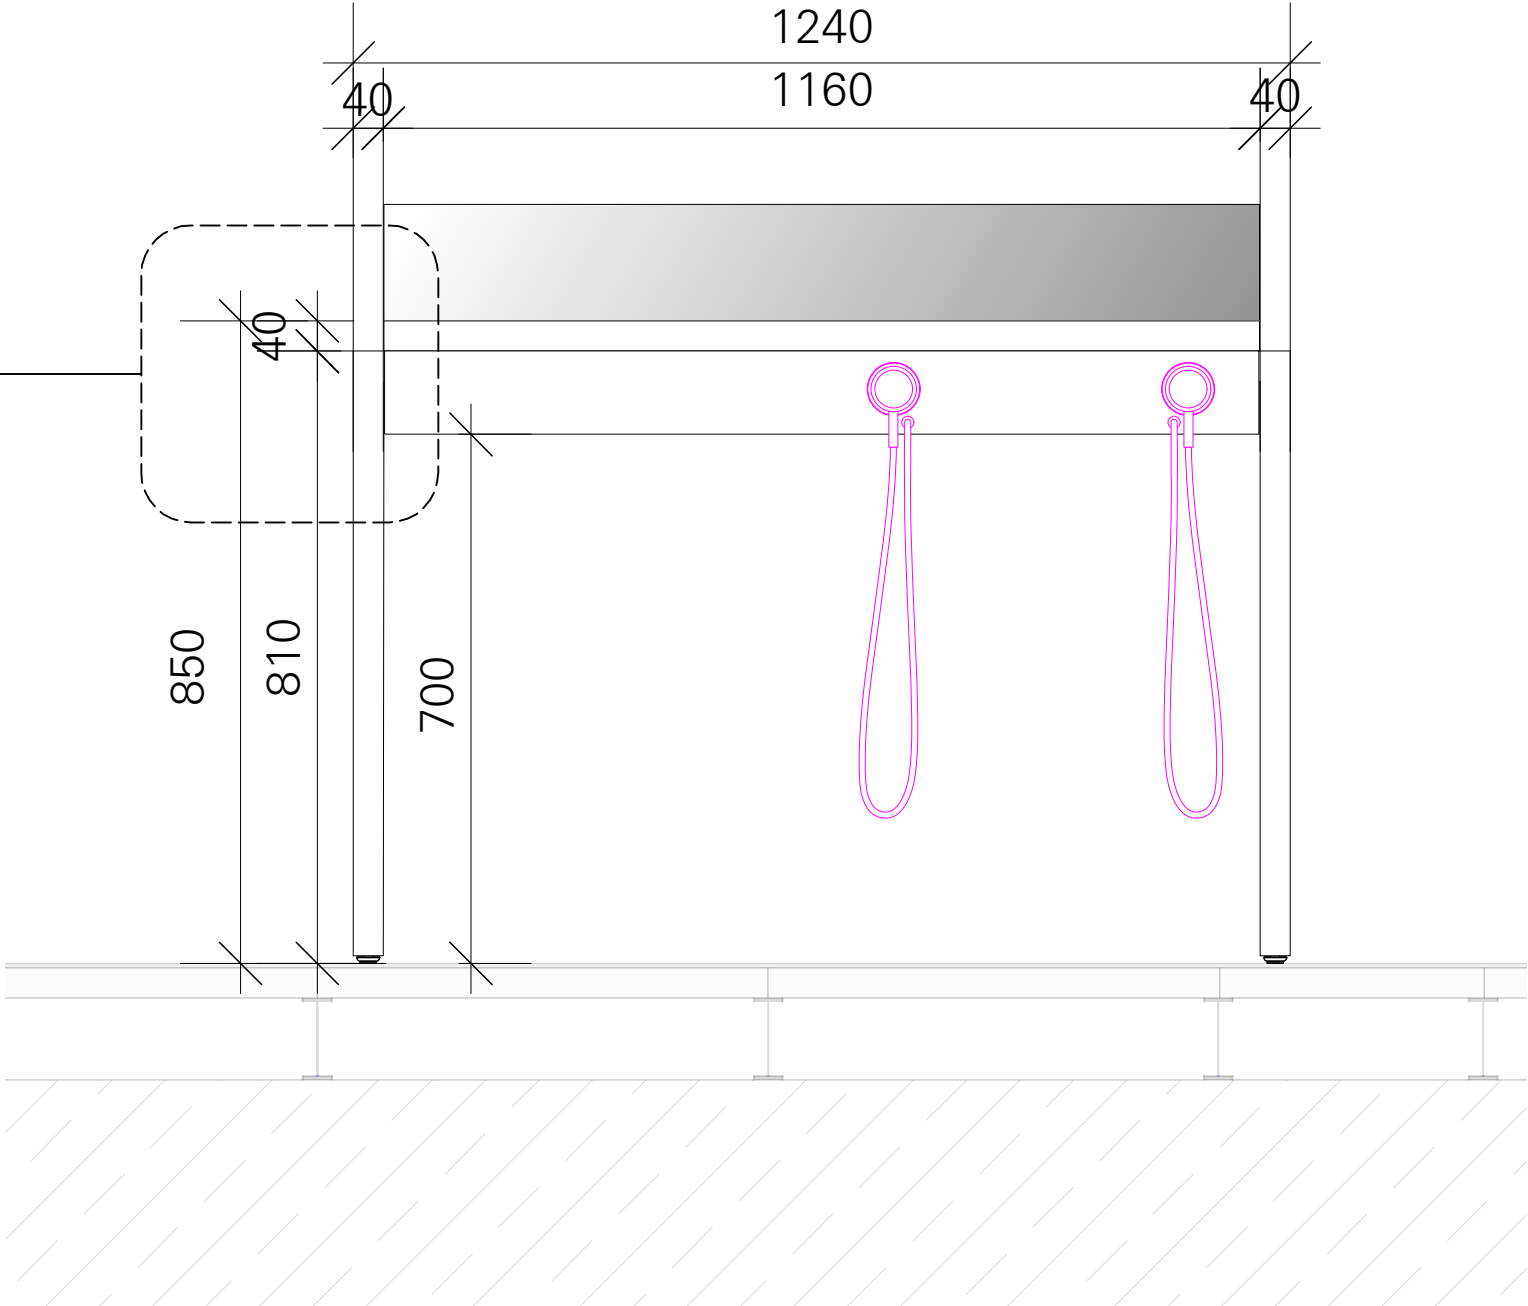

Ansicht B-B
M 1:10

M MEDIA G GRAFIK S STROM
L LICHT A AKUSTIK

ÄNDERUNGSVERMERK

Ind.	Datum	gez.	Änderung
f			
e			
d			
c			
b			
a			


VORABZUG

Sämtliche Maße sind vom Auftragnehmer verantwortlich zu prüfen und mit den örtlichen Gegebenheiten zu vergleichen. Massunstimmigkeiten sind sofort mit dem Gestalter zu klären. Bei der Bauausführung sind die Planungen der Fachplaner zu beachten. Firmendetails und Ausführungszeichnungen gelten nur mit dem Freigabevermerk des Gestalters.

Deutsches Museum Nürnberg
Das Zukunftsmuseum!

ÜBERSICHTSPLAN

Norden

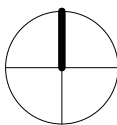

Deutsches Museum Nürnberg
REGELDETAILS - INSELMODULE

Bauherr
Deutsches Museum
Museumsinsel 1
80538 München | Germany




Plangröße	Massstab	Einheit	Gez.
DIN A2	1:10	mm	as


Dateiname
DMN-ATB_D_4.0.1.0_13_00

Datum	Projektkürzel	Leistungsphase
27.11.19	DMN-ATB	5


Planart	Hierarchie	Lfd.Nr.	Index
D	4.0.1.0	13	00

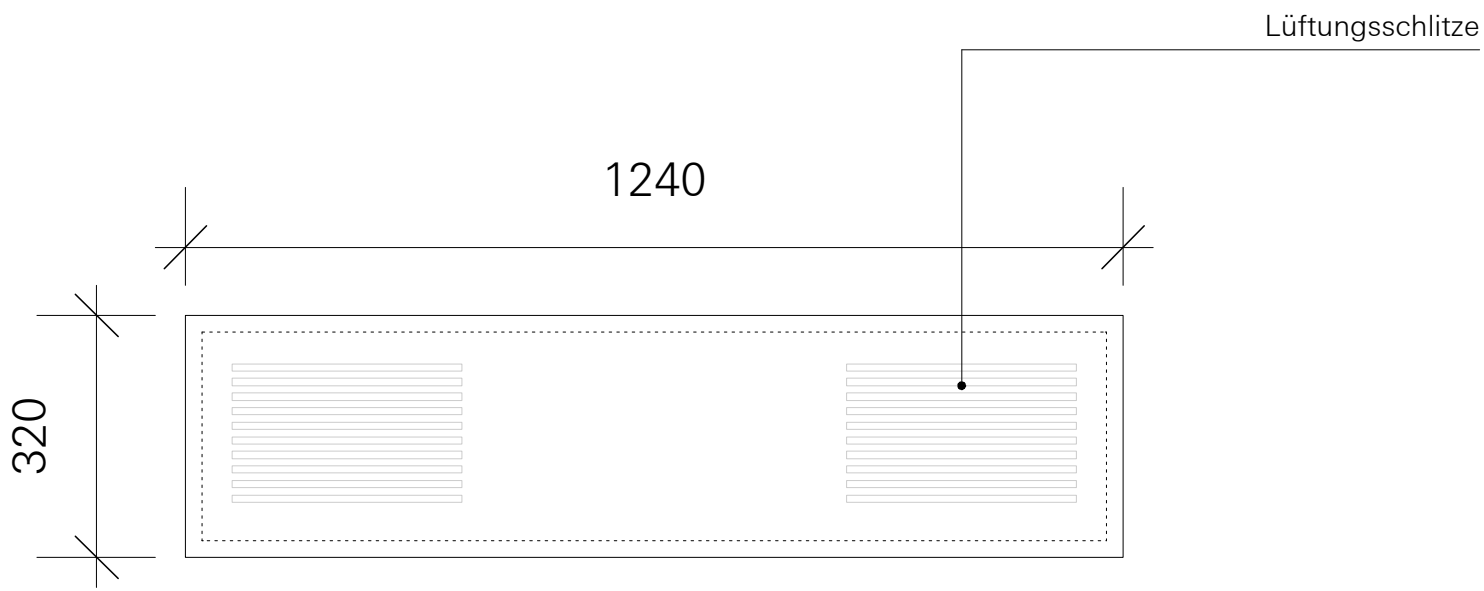


Aufsicht
M 1:10

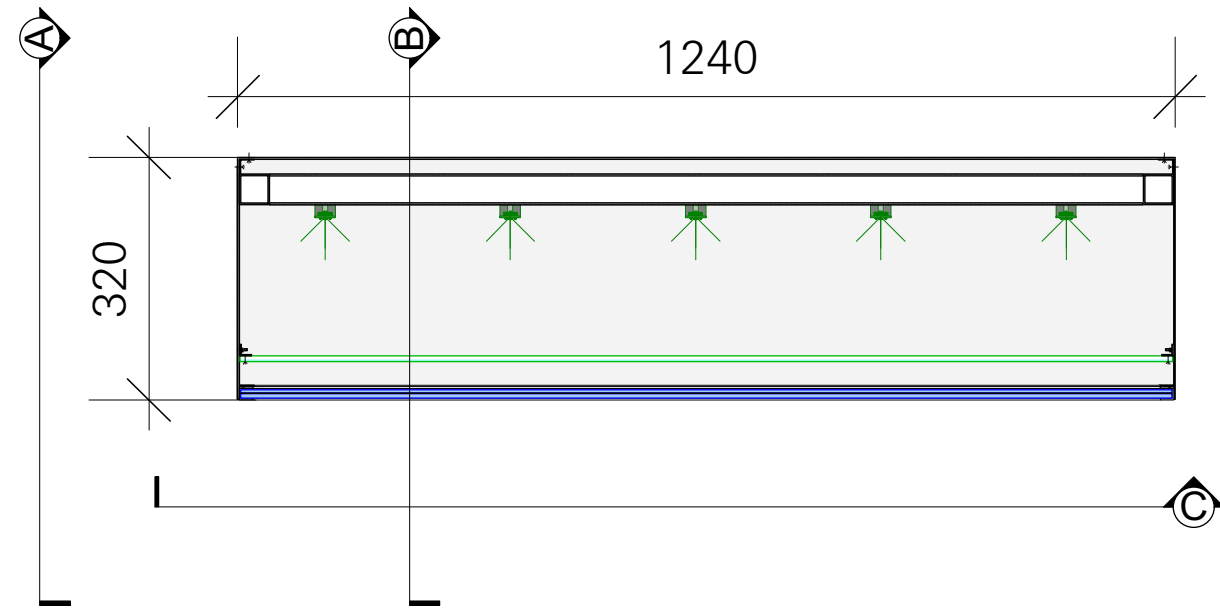


Grundriss
M 1:10

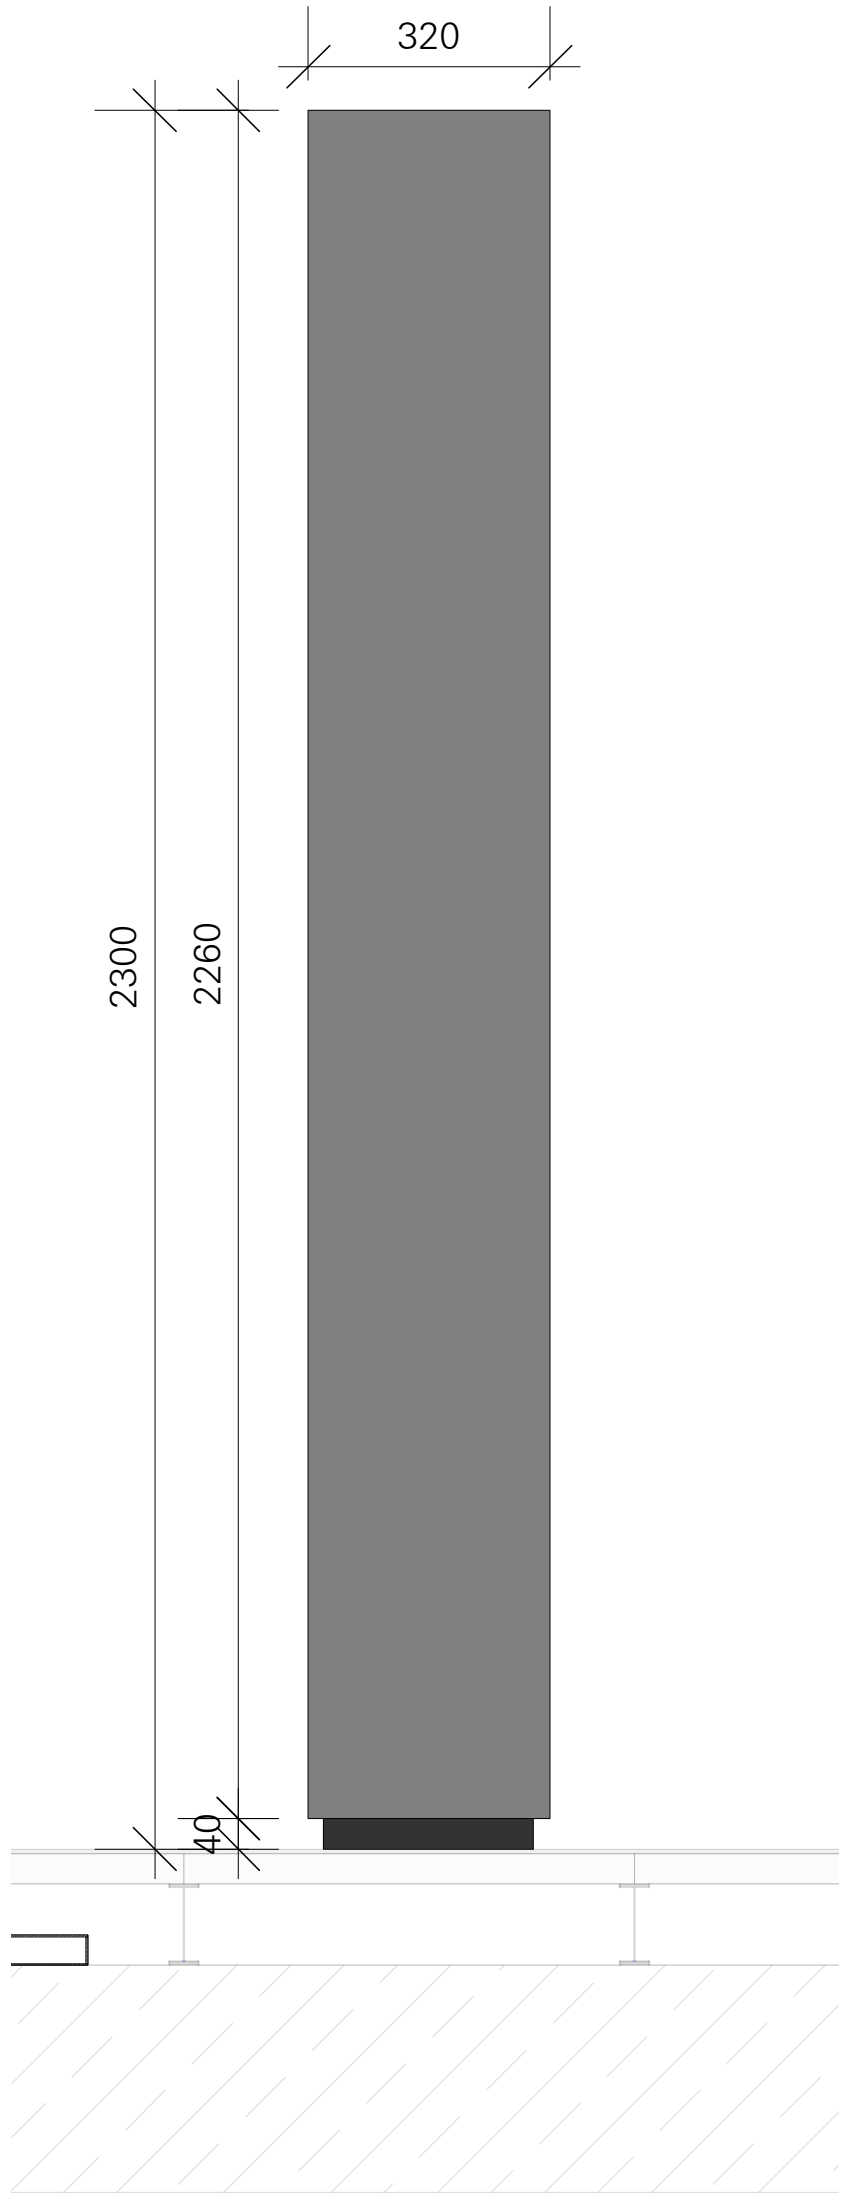

Ansicht A-A
M 1:10

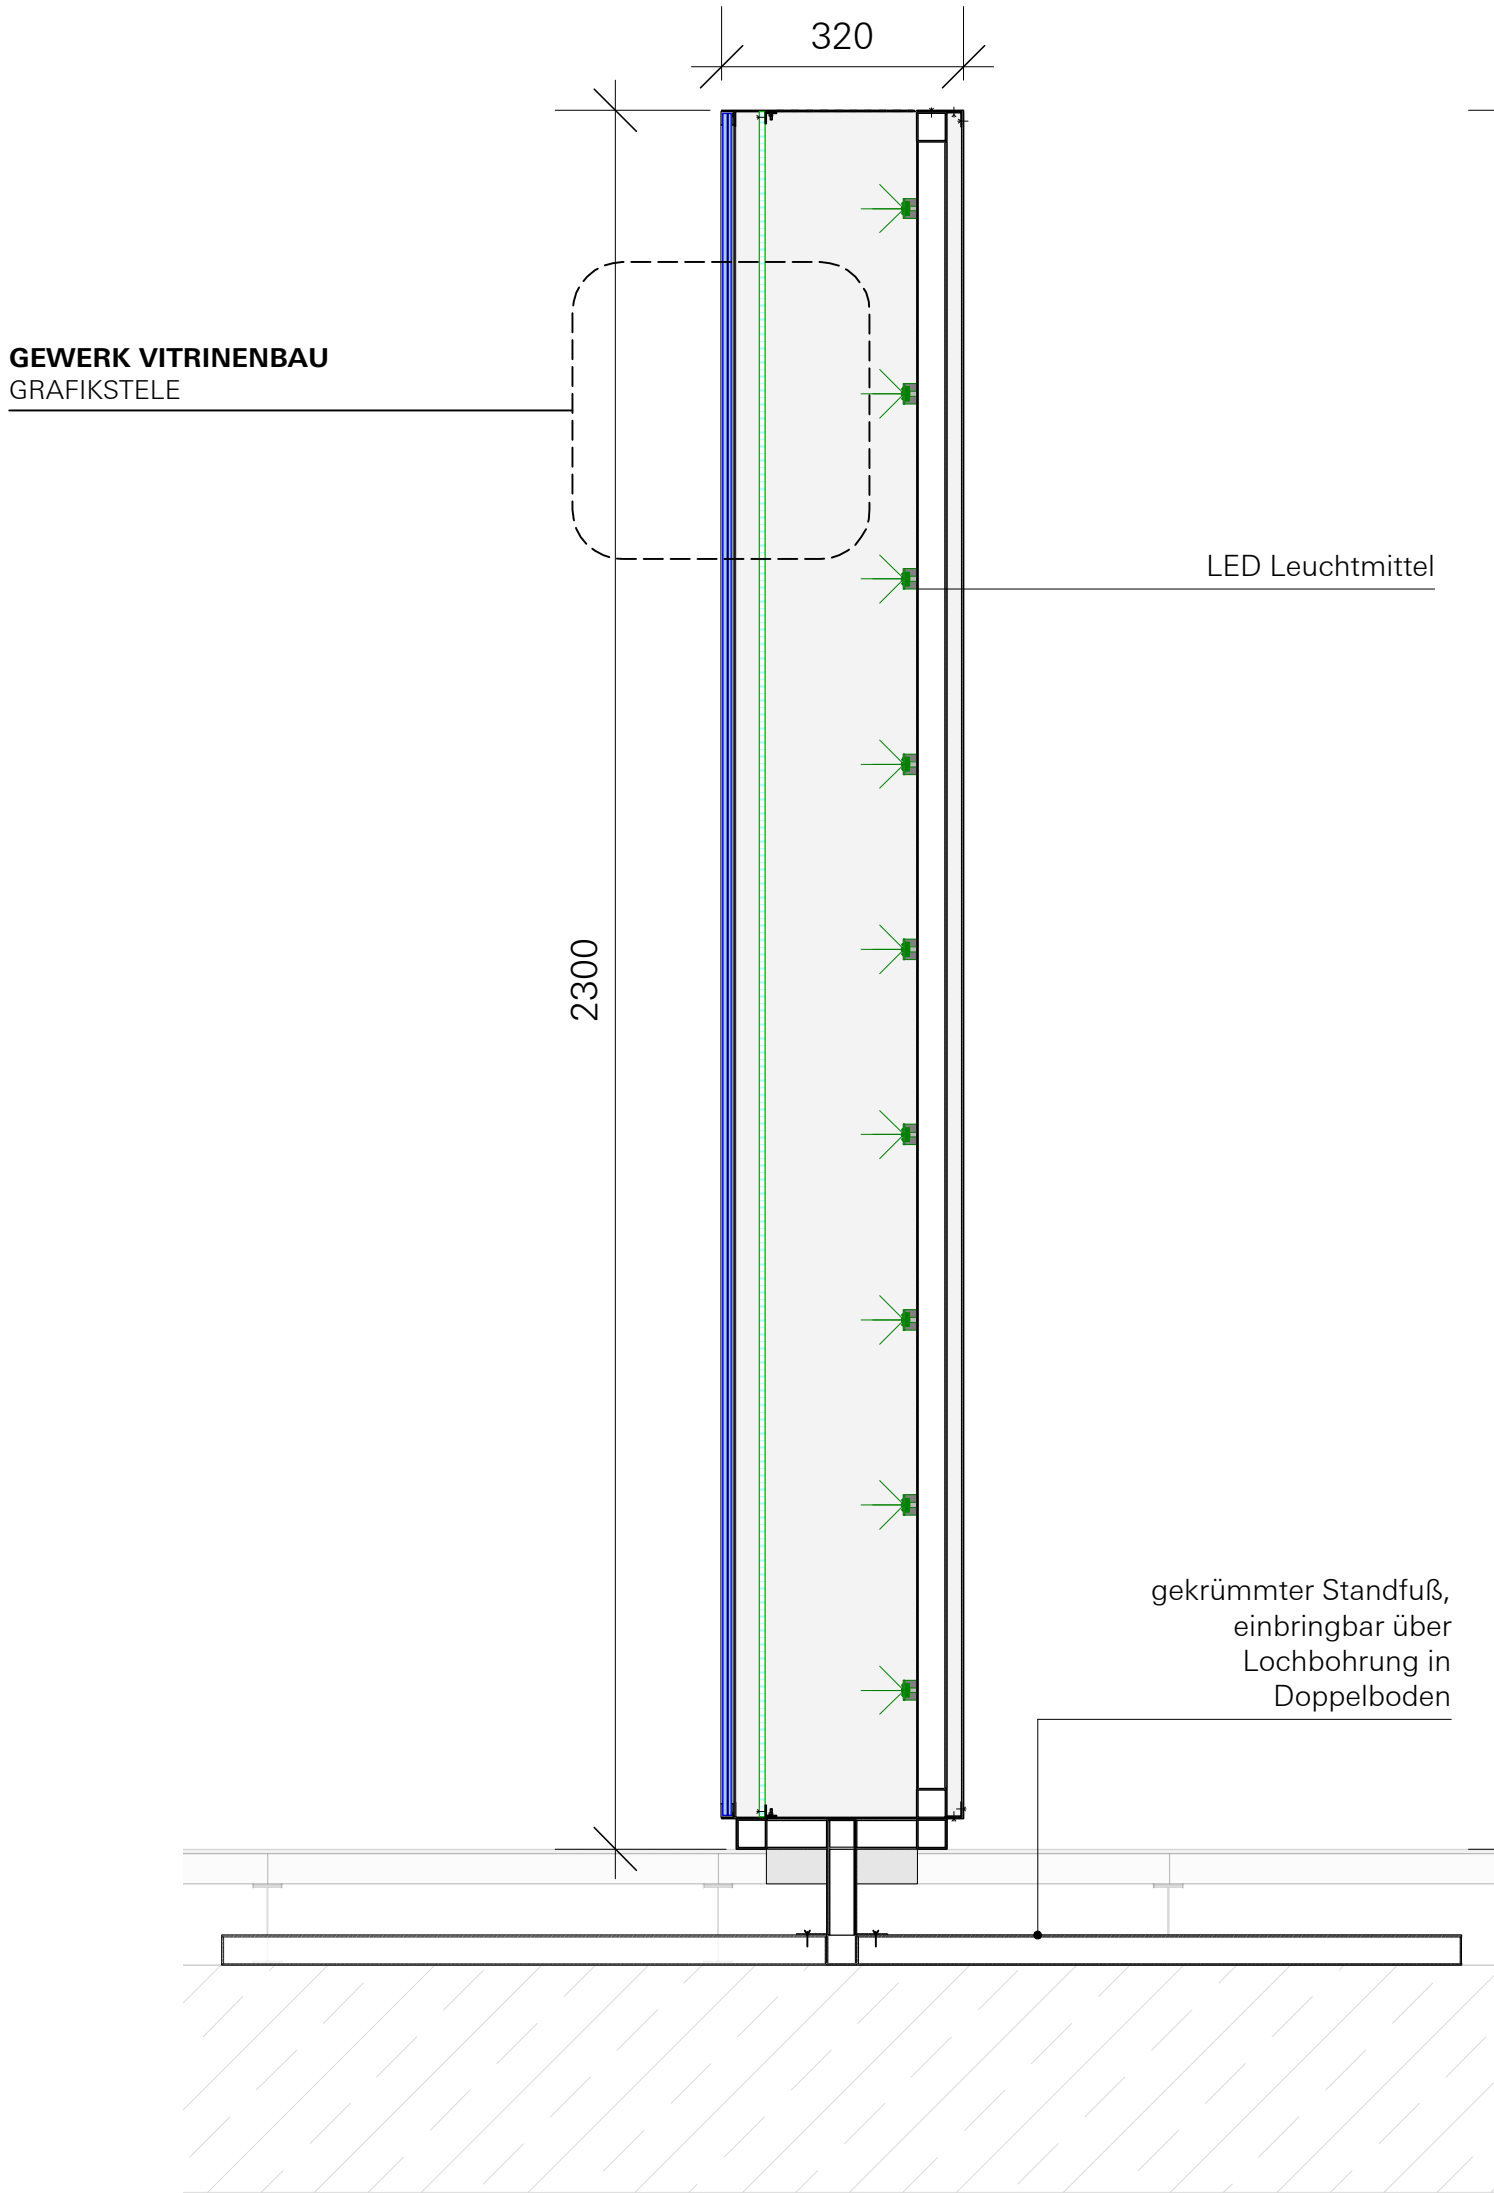

Schnitt B-B
M 1:10

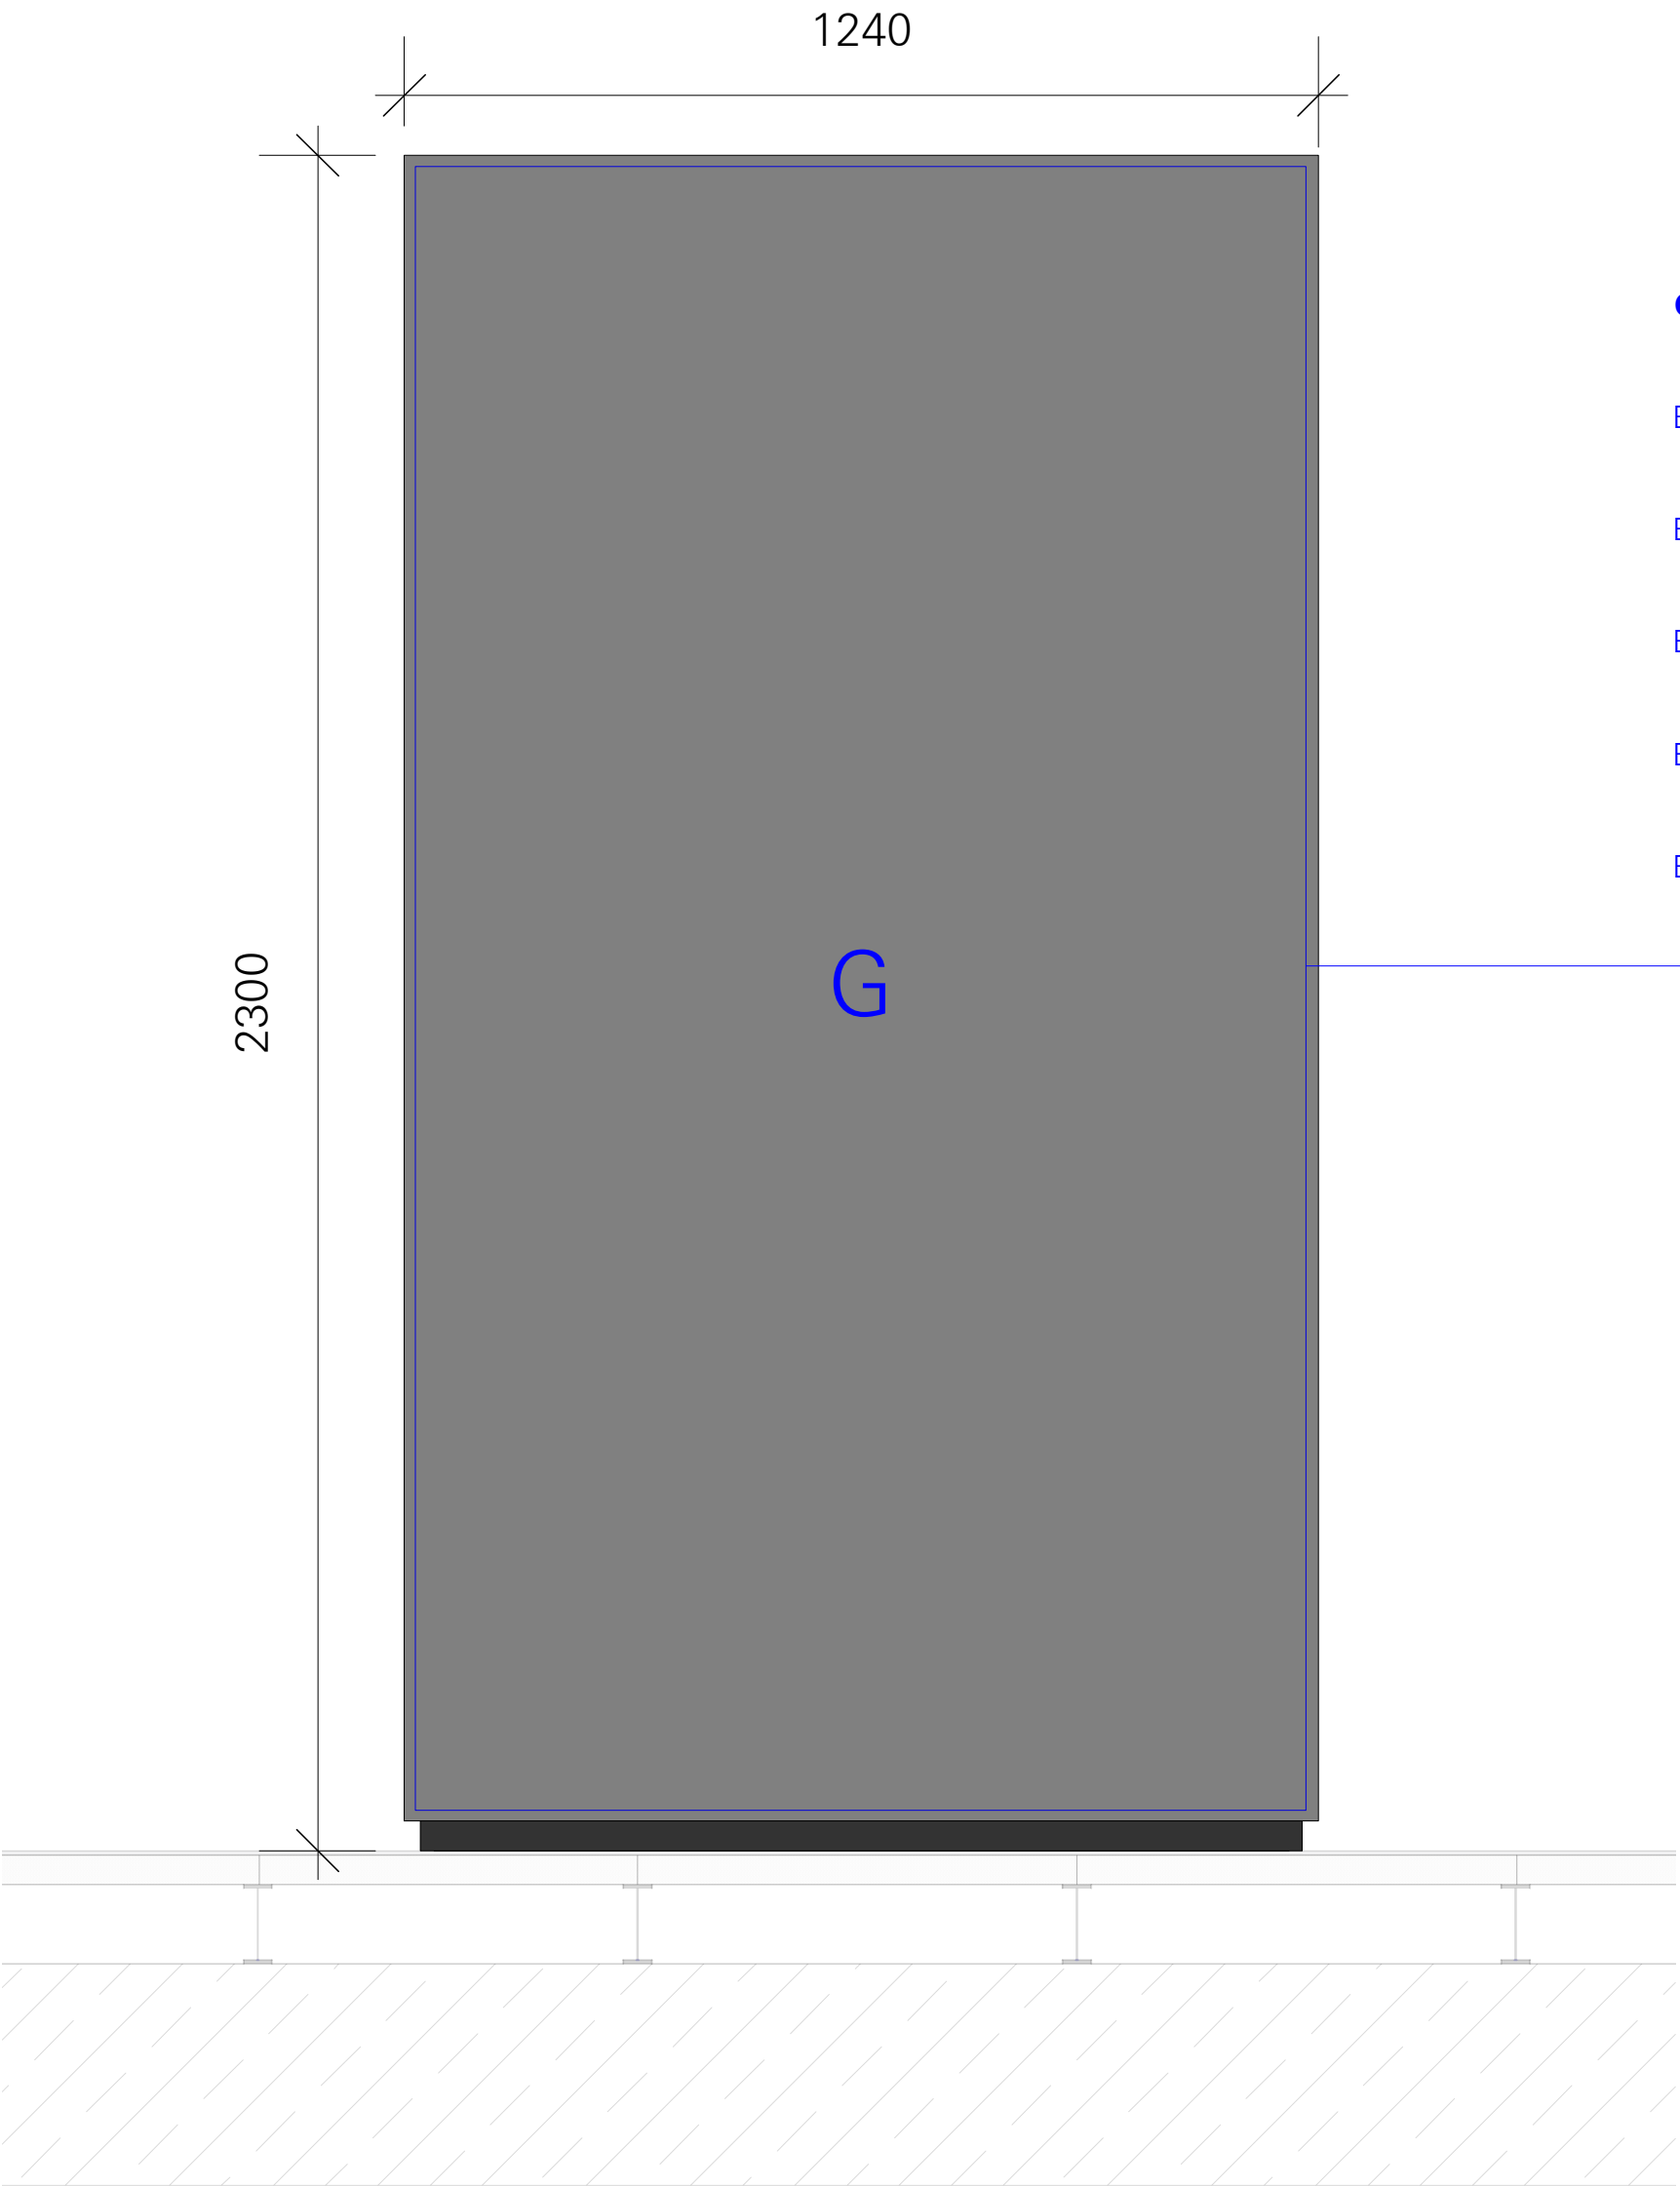

Ansicht C-C
M 1:10

LEGENDE

M MEDIA	G GRAFIK	S STROM
L LICHT	A AKUSTIK	

VORABZUG

Sämtliche Maße sind vom Auftragnehmer verantwortlich zu prüfen und mit den örtlichen Gegebenheiten zu vergleichen. Massunstimmigkeiten sind sofort mit dem Gestalter zu klären. Bei der Bauausführung sind die Planungen der Fachplaner zu beachten. Firmendetails und Ausführungszeichnungen gelten nur mit dem Freigabevermerk des Gestalters.

ÄNDERUNGSVERMERK


Ind.	Datum	gez.	Änderung
f			
e			
d			
c			
b			
a			

DEUTSCHES MUSEUM NÜRNBERG
REGELDETAILS - INSELMODULE


Bauherr Deutsches Museum
Museumsinsel 1
80538 München | Germany




Plangröße	Massstab	Einheit	Gez.
DIN A1	1:10	mm	AS
Dateiname			
DMN-ATB_D_4.0.1.0_14_00			
Datum	Projektkürzel	Leistungsphase	
27.11.19	DMN-ATB	5	
Planart	Hierarchie	Lfd.Nr.	Index
D	4.0.1.0	14	00

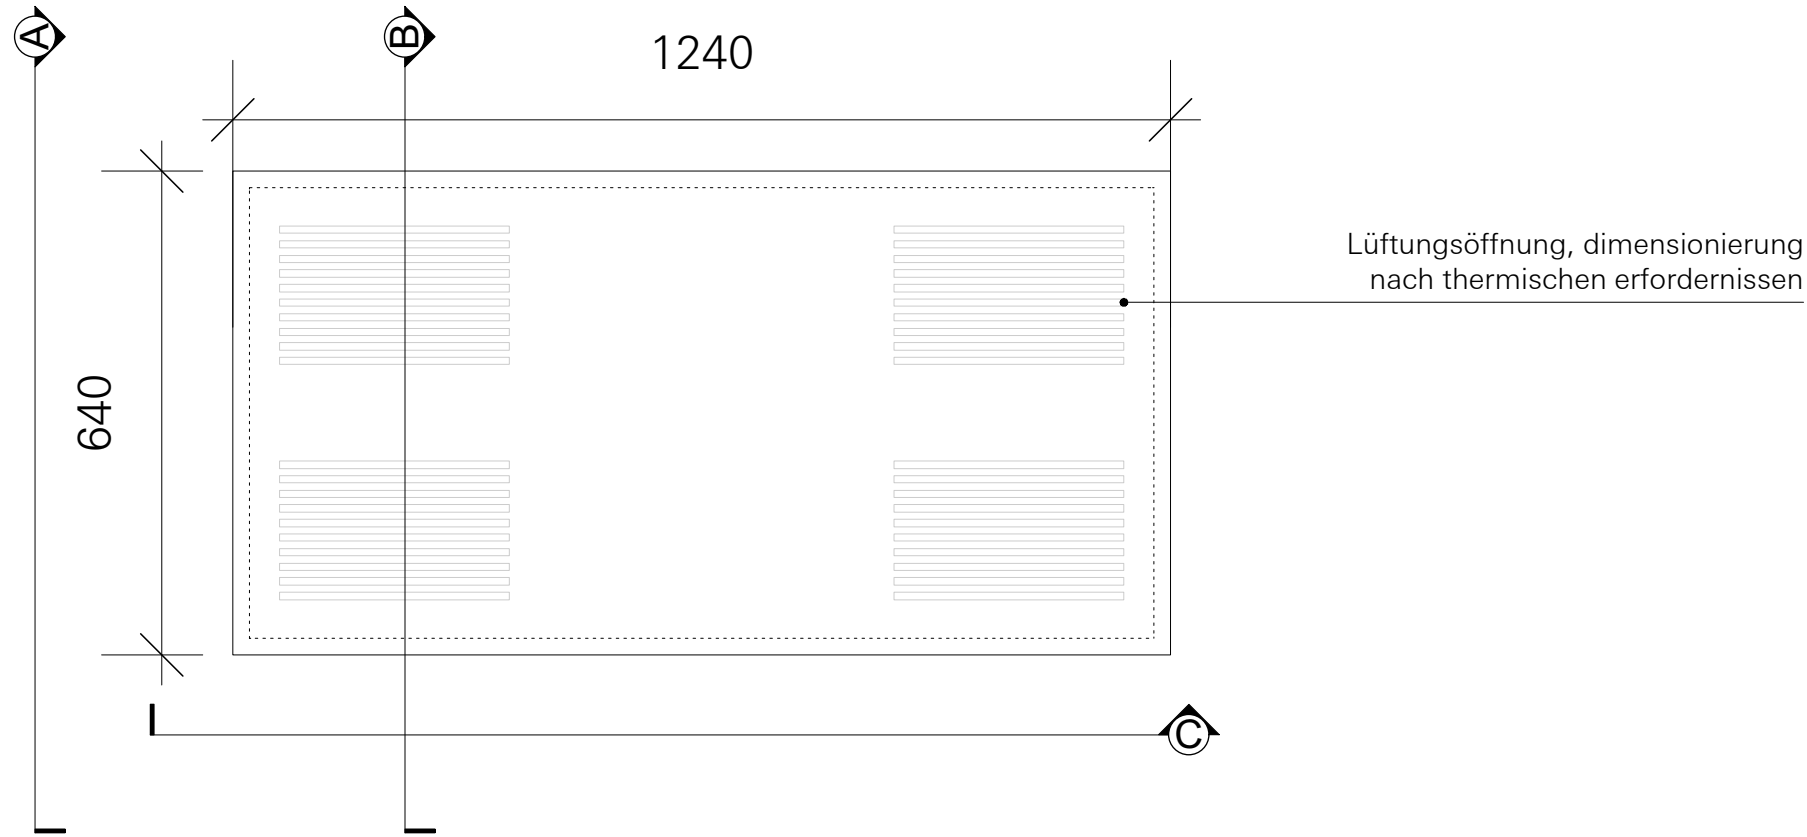


Aufsicht
M 1:10

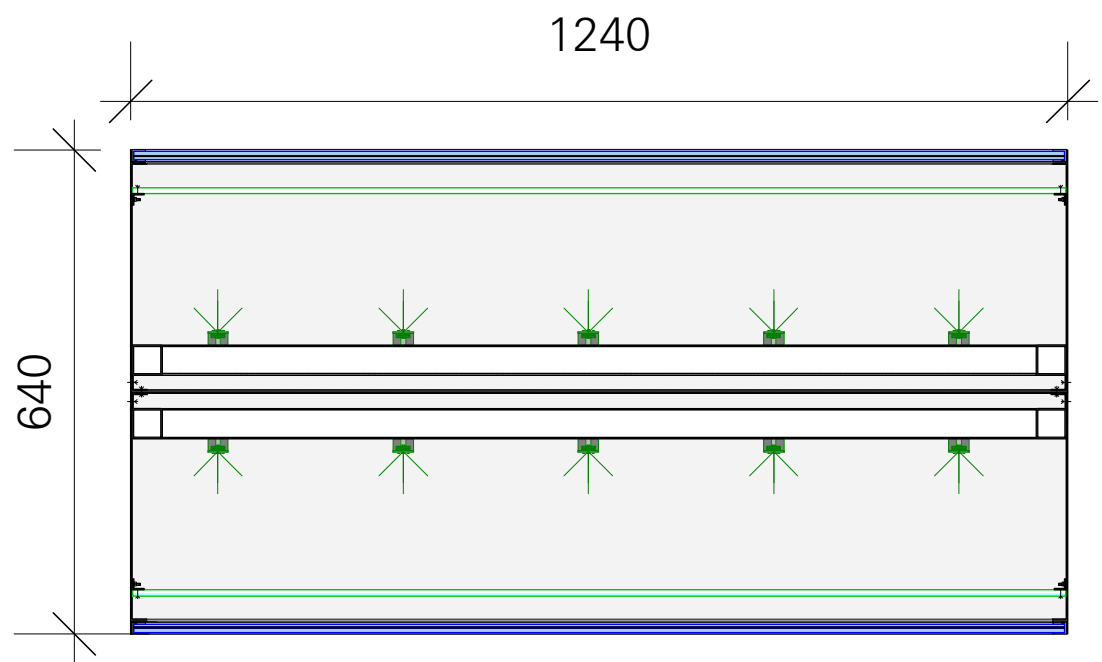


Grundriss
M 1:10

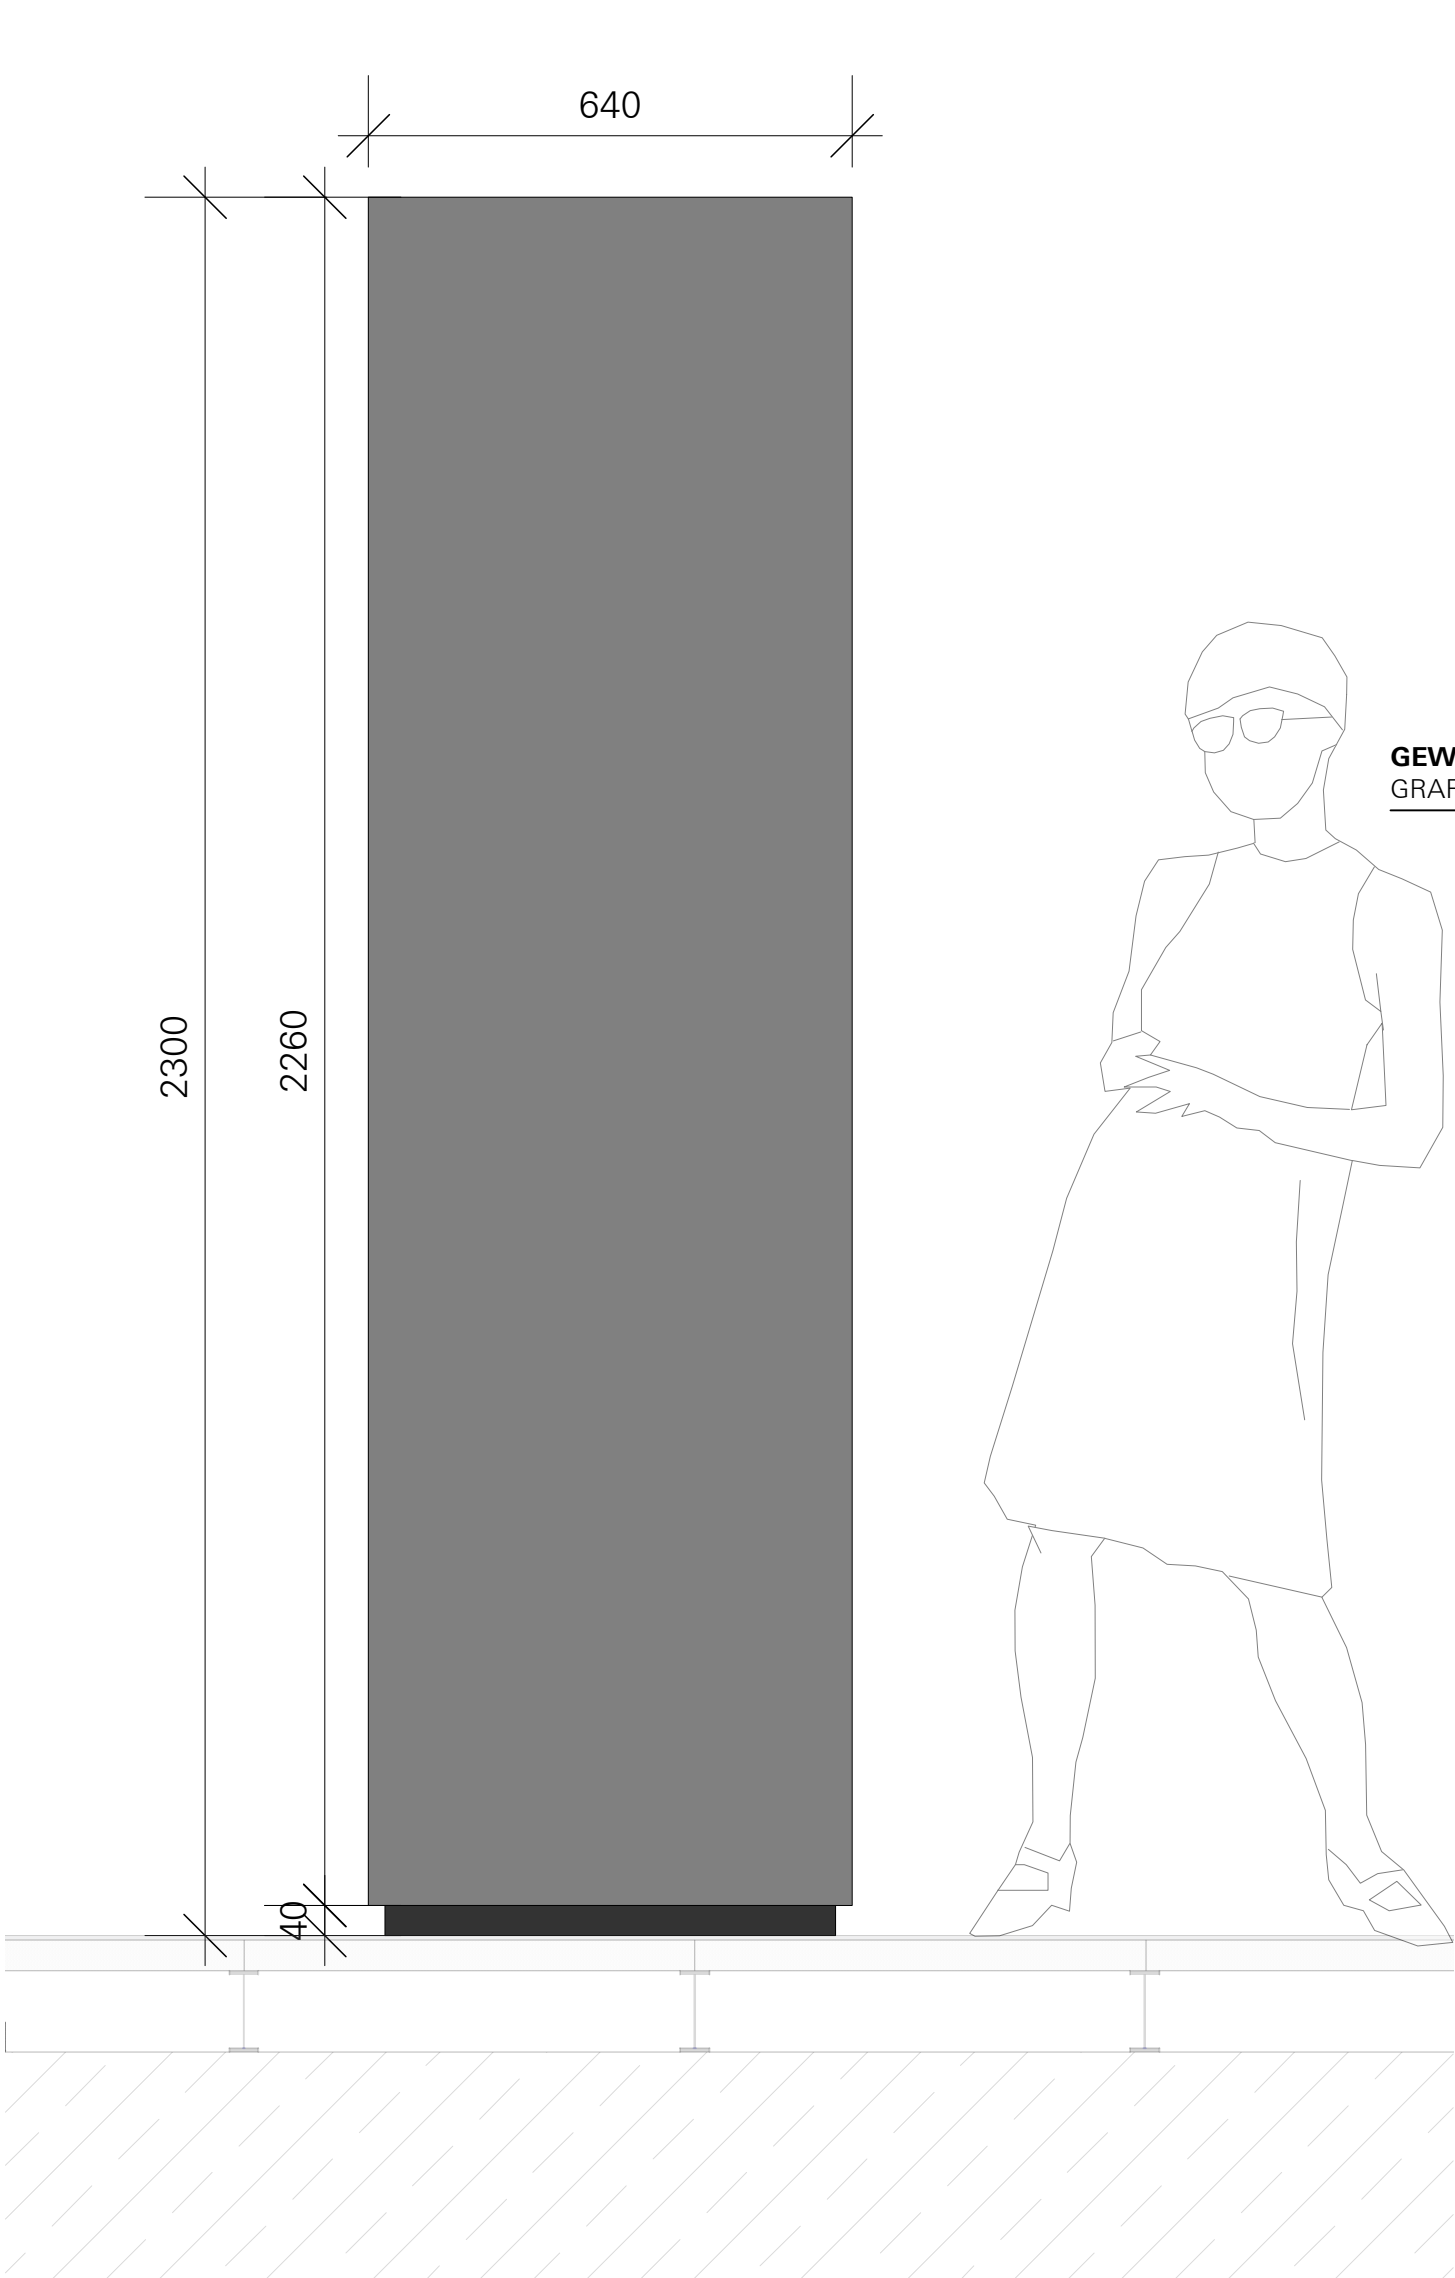

Ansicht A-A
M 1:10

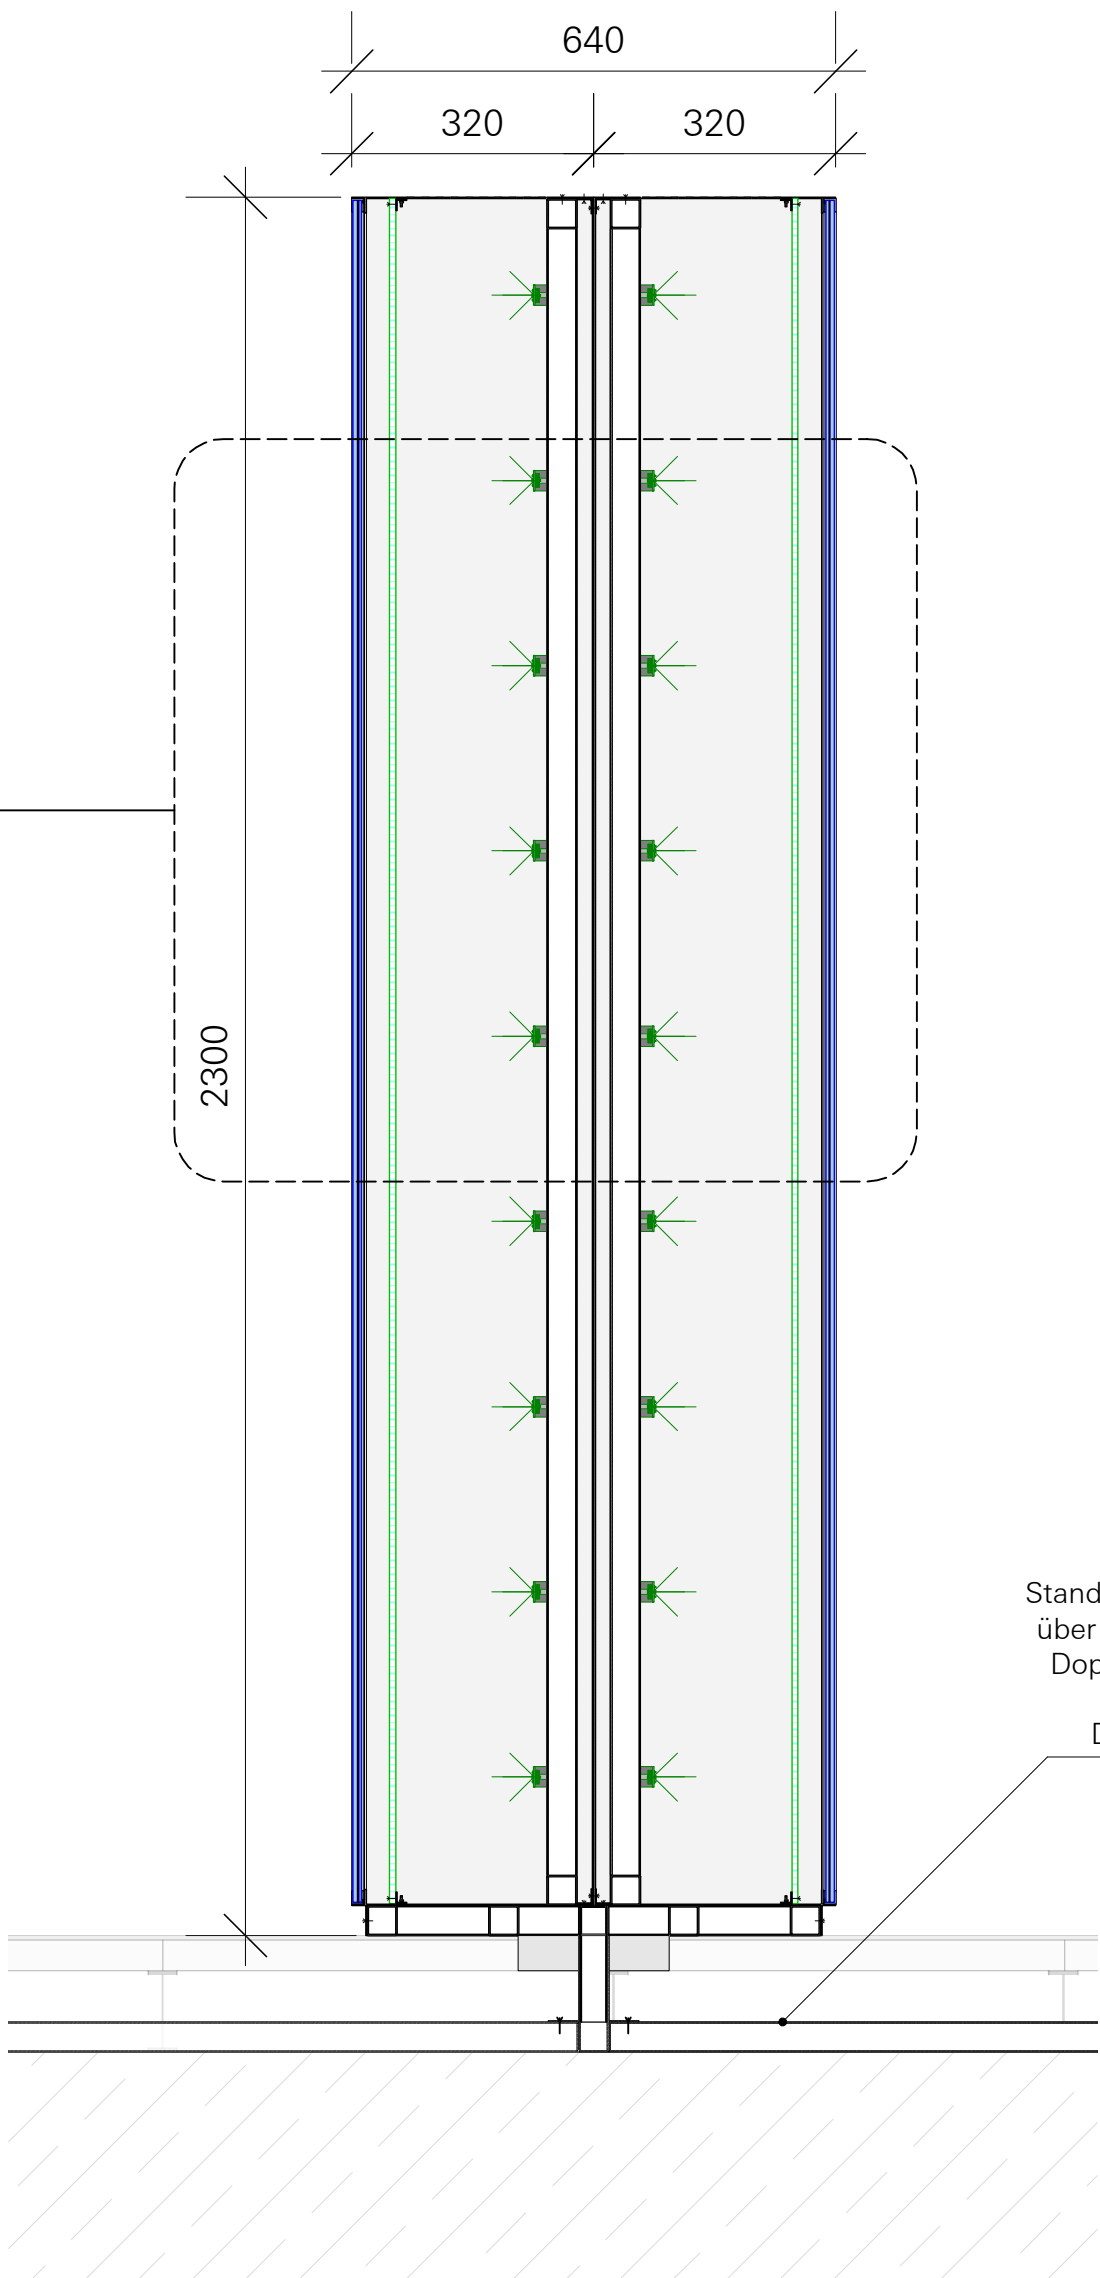

Schnitt B-B
M 1:10

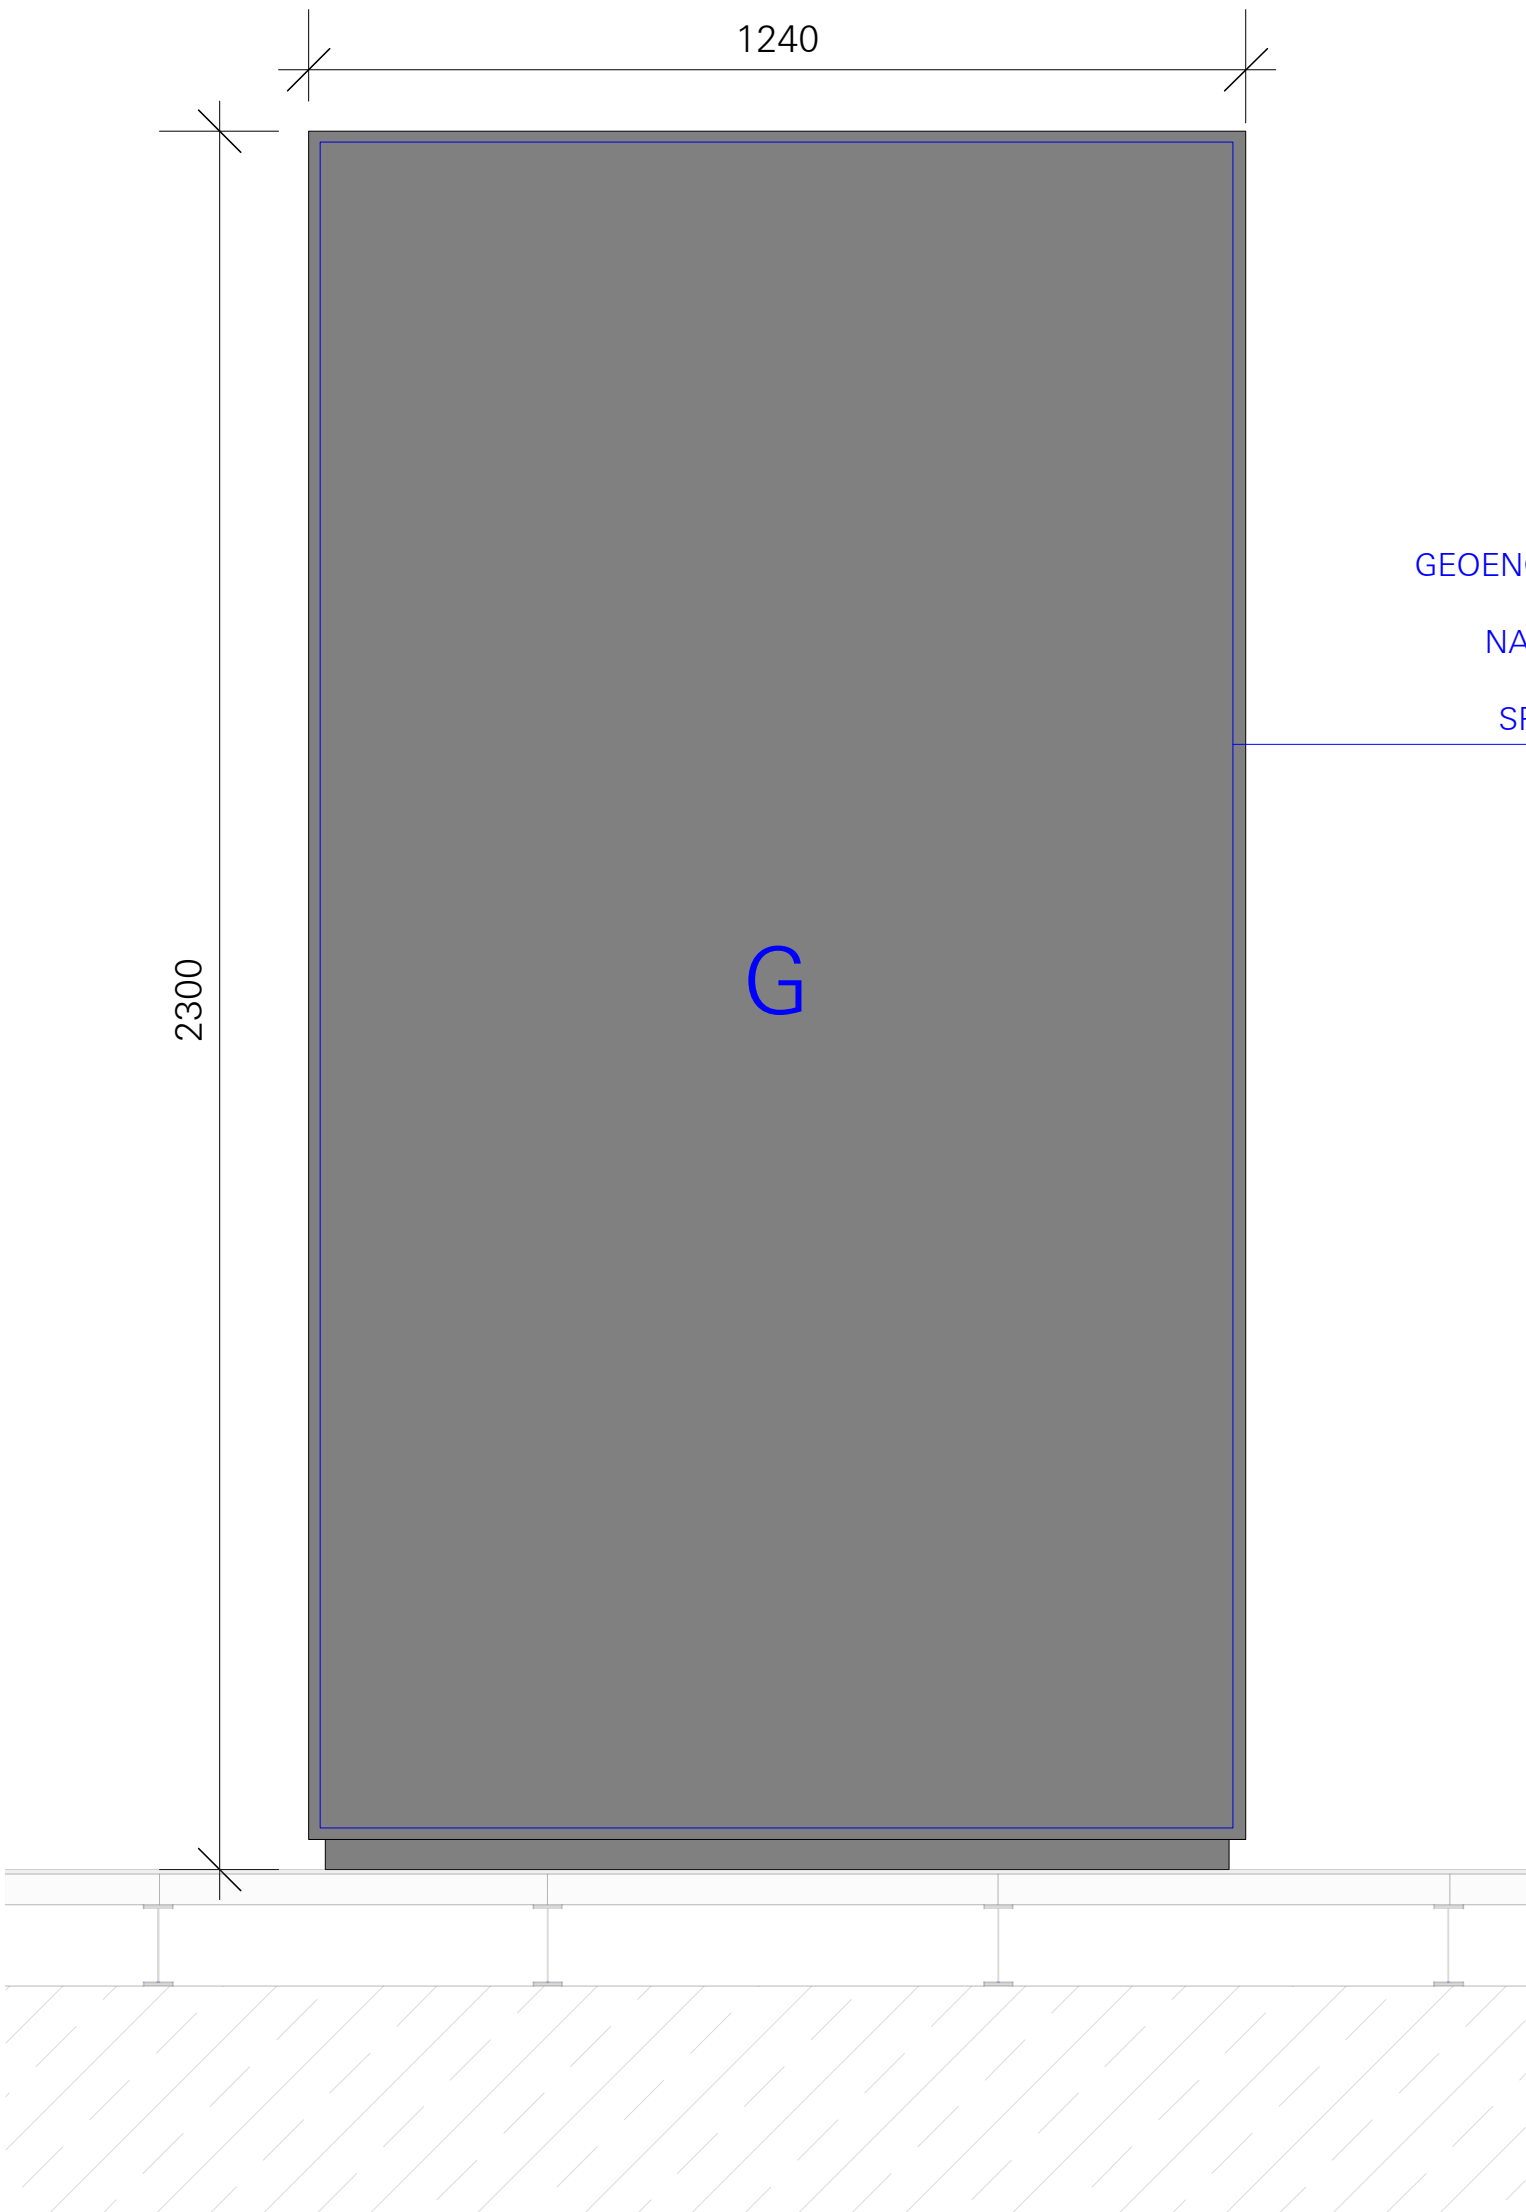

Ansicht C-C
M 1:10

LEGENDE

M MEDIA G GRAFIK S STROM
L LICHT A AKUSTIK

VORABZUG

Sämtliche Maße sind vom Auftragnehmer verantwortlich zu prüfen und mit den örtlichen Gegebenheiten zu vergleichen. Massunstimmigkeiten sind sofort mit dem Gestalter zu klären. Bei der Bauausführung sind die Planungen der Fachplaner zu beachten. Firmendetails und Ausführungszeichnungen gelten nur mit dem Freigabevermerk des Gestalters.

ÄNDERUNGSVERMERK


Ind.	Datum	gez.	Änderung
f			
e			
d			
c			
b			
a			

DEUTSCHES MUSEUM NÜRNBERG
REGELDETAILS - INSELMODULE


Bauherr Deutsches Museum
Museumsinsel 1
80538 München | Germany




Plangröße	Massstab	Einheit	Gez.
DIN A1	1:10	mm	AS
Dateiname DMN-ATB_D_4.0.1.0_15_00			
Datum 27.11.19	Projektkürzel DMN-ATB	Leistungsphase 5	
Planart D	Hierarchie 4.0.1.0	Lfd.Nr. 15	Index 00

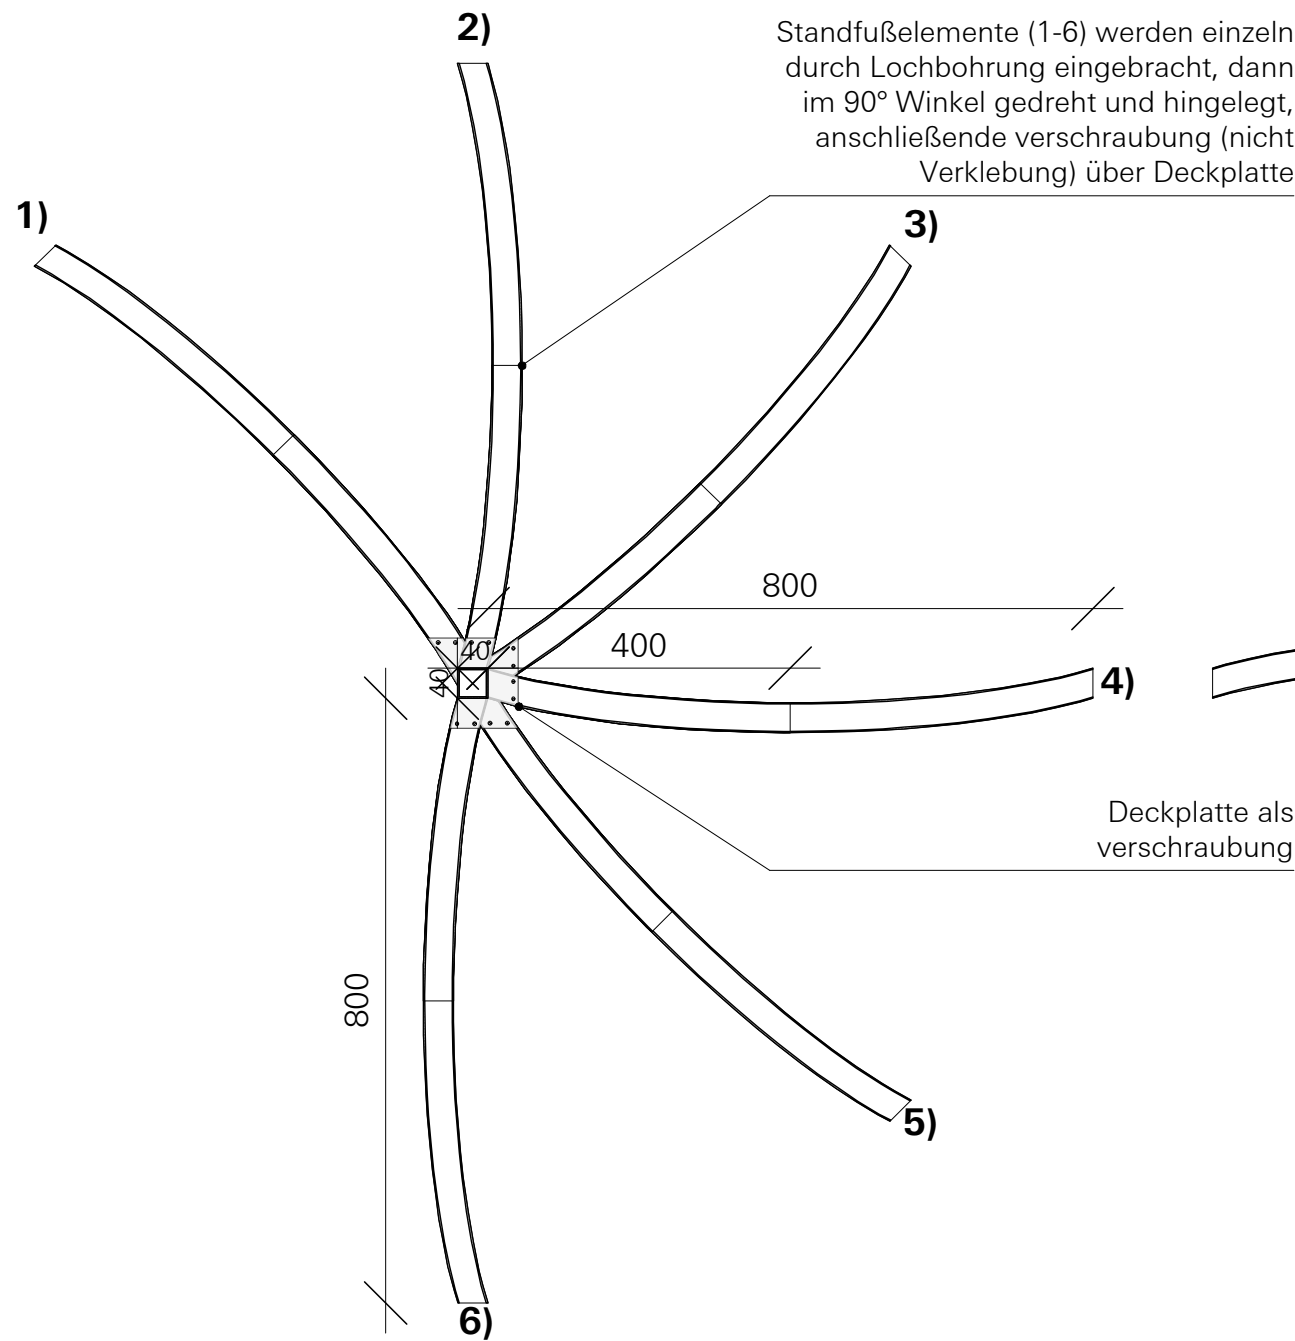


Aufsicht
M 1:10

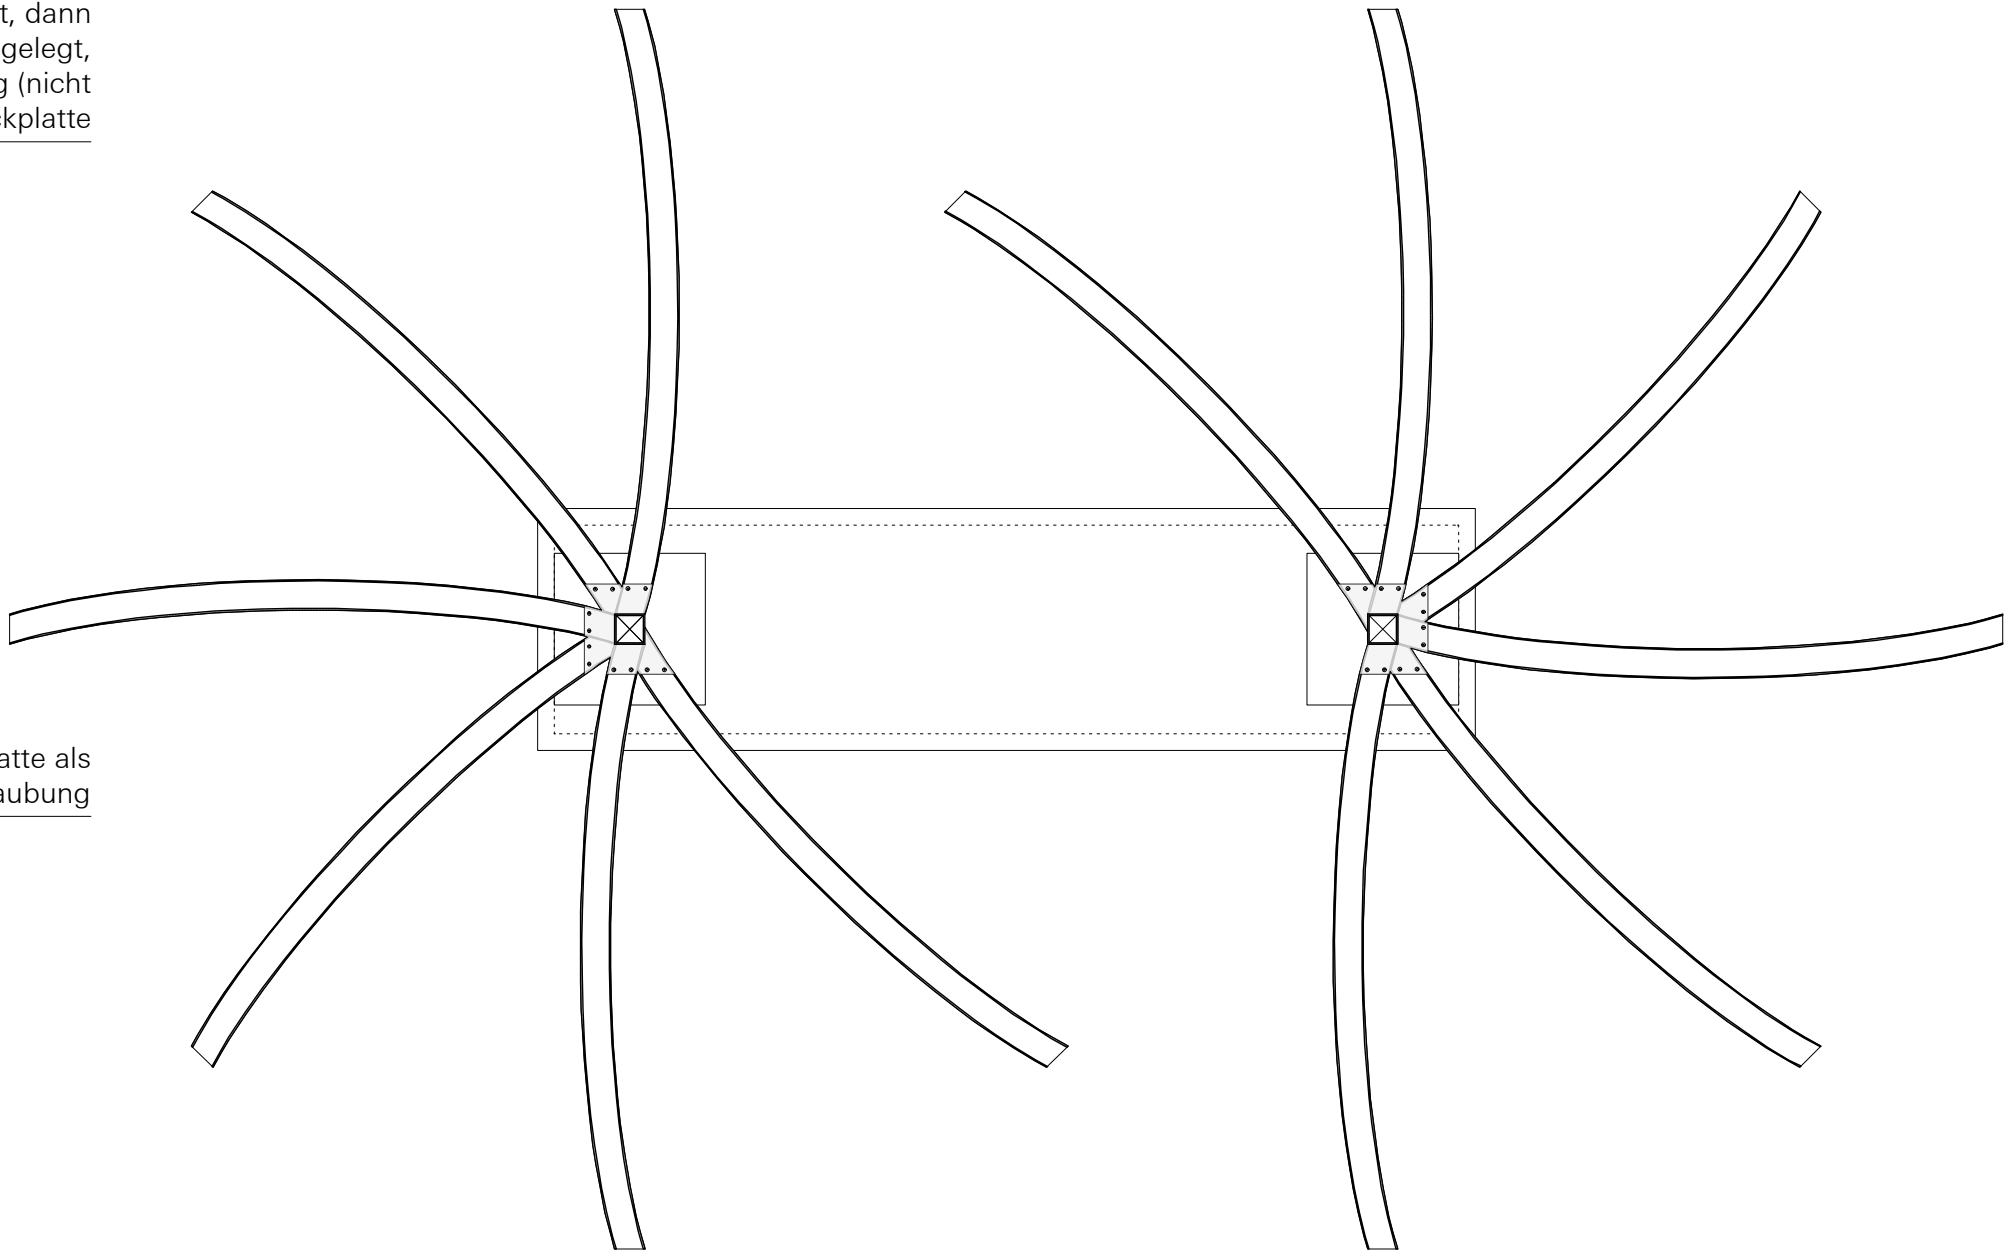

Grundriss (Beispiel Anordnung
Grafikstele)
M 1:10

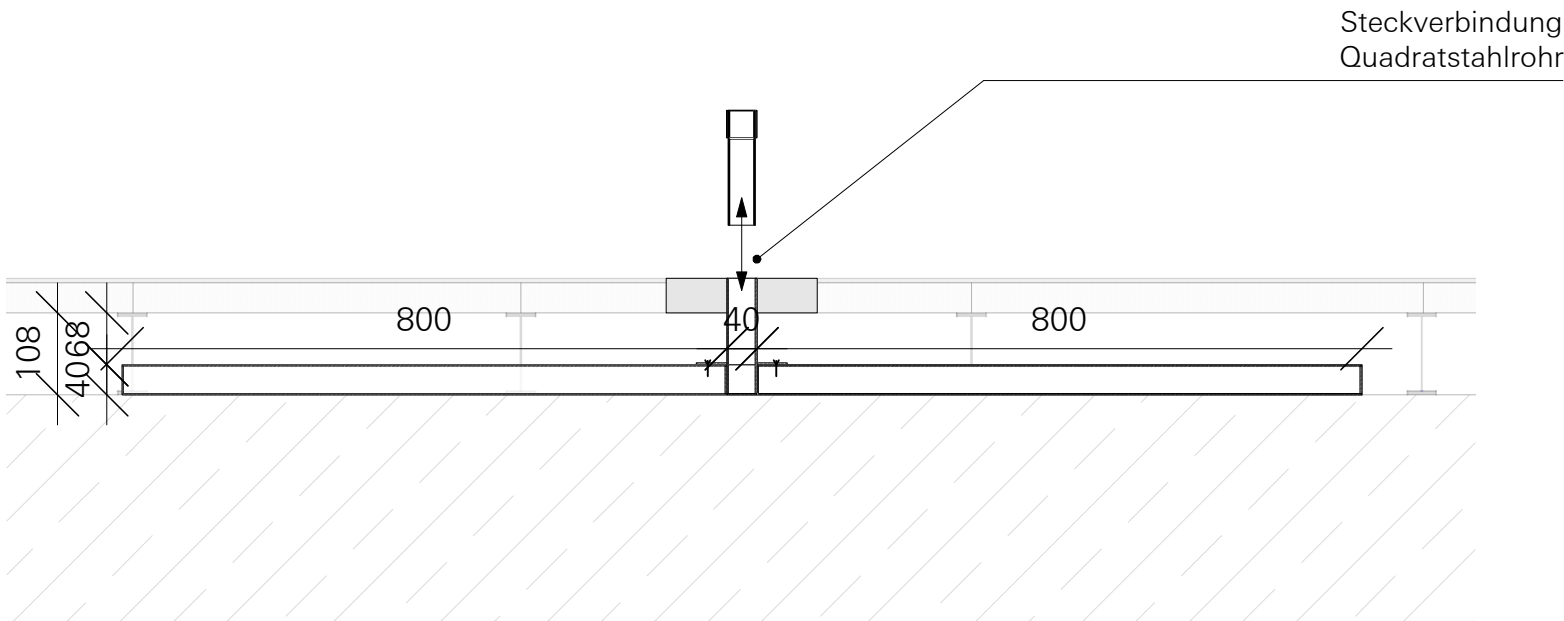

Schnitt B-B
M 1:10

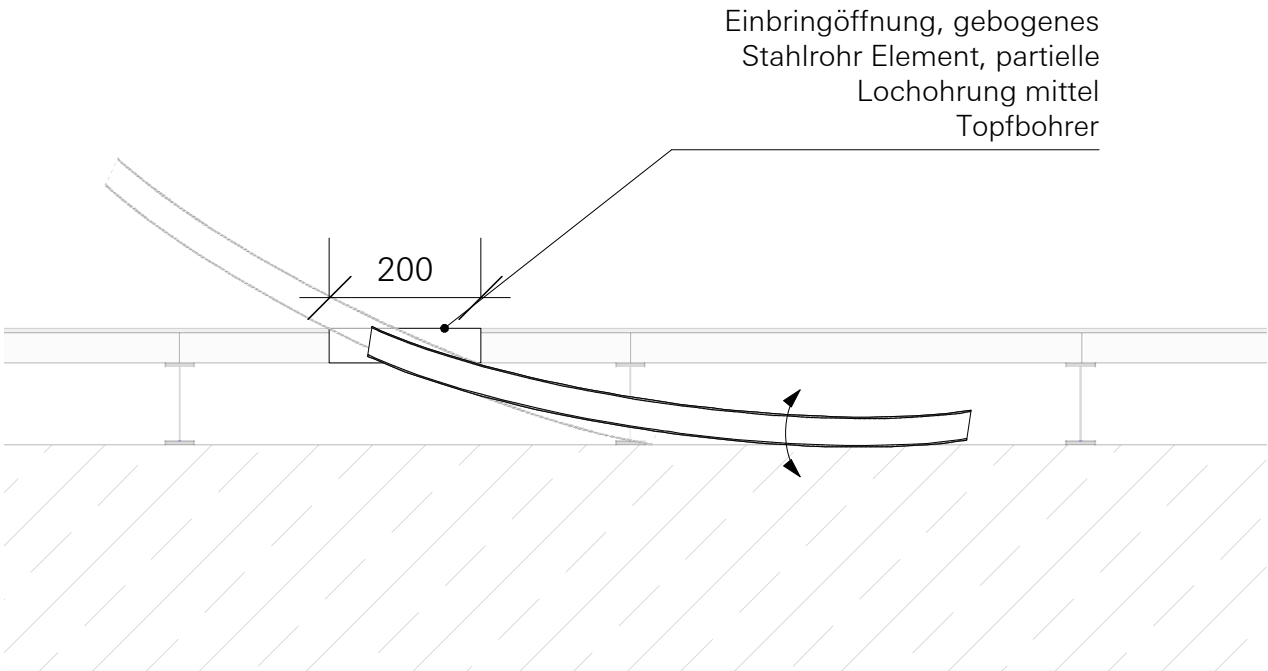

Schnitt B-B
M 1:10

M MEDIA G GRAFIK S STROM
L LICHT A AKUSTIK


ÄNDERUNGSVERMERK

Ind.	Datum	gez.	Änderung
f			
e			
d			
c			
b			
a			

Deutsches Museum Nürnberg
Das Zukunftsmuseum!

ÜBERSICHTSPLAN

Norden

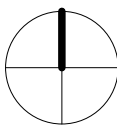

Deutsches Museum Nürnberg
REGELDETAILS - INSELMODULE

Bauherr
Deutsches Museum
Museumsinsel 1
80538 München I Germany



Plangröße	Massstab	Einheit	Gez.
DIN A2	1:10	mm	as

Dateiname
DMN-ATB_D_4.0.1.0_17_00

Datum	Projektkürzel	Leistungsphase
27.11.19	DMN-ATB	5

Planart	Hierarchie	Lfd.Nr.	Index
D	4.0.1.0	17	00




Beispiel Vitrine mit Tablarauszug




Beispiel Vollauszug mit Kugelführung,
Tragkraft bis 230 kg

Teleskopauszug, Kugelführung, Vollauszug,
Tragkraft bis 230 kg, Stahl, seitliche Montage
mit Rastung in geschlossener Position,
Auszugslänge: max 1250 mm,
Einbaulänge: 1200 mm, Tragkraft: 163 kg

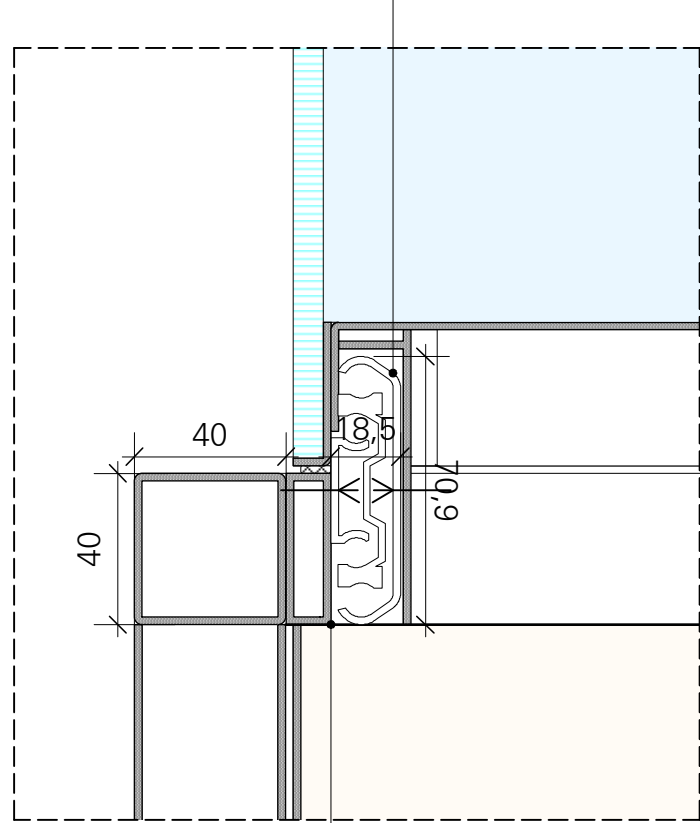


Detail D1
M 1:2

Quadratstahlrohr
Aufdopplung

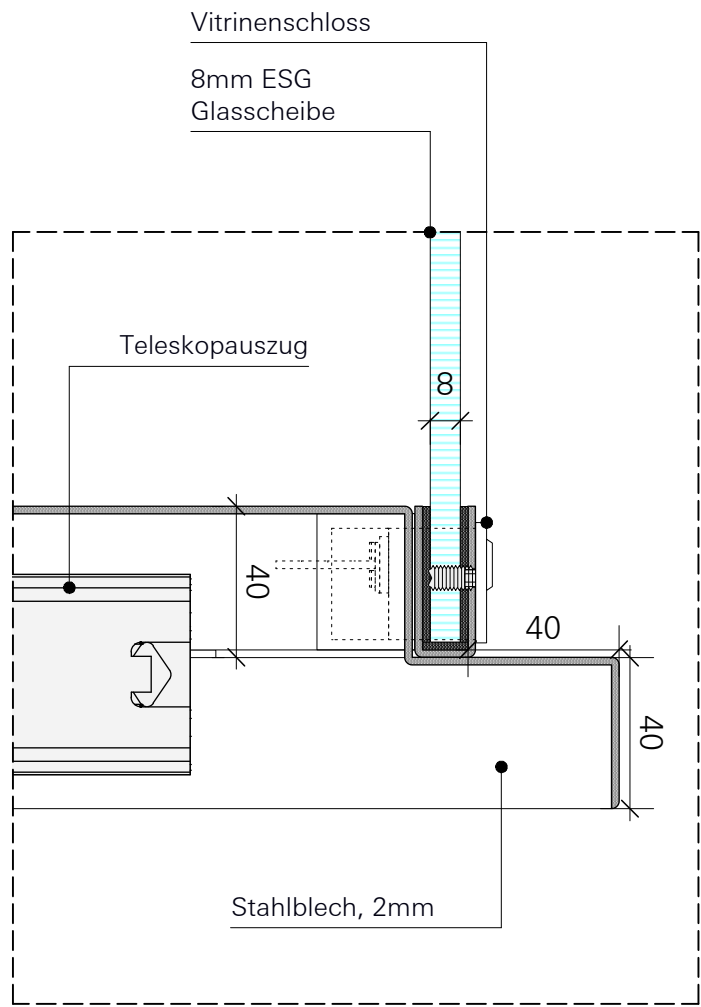

Detail D2
M 1:2

Stahlblech, 2mm

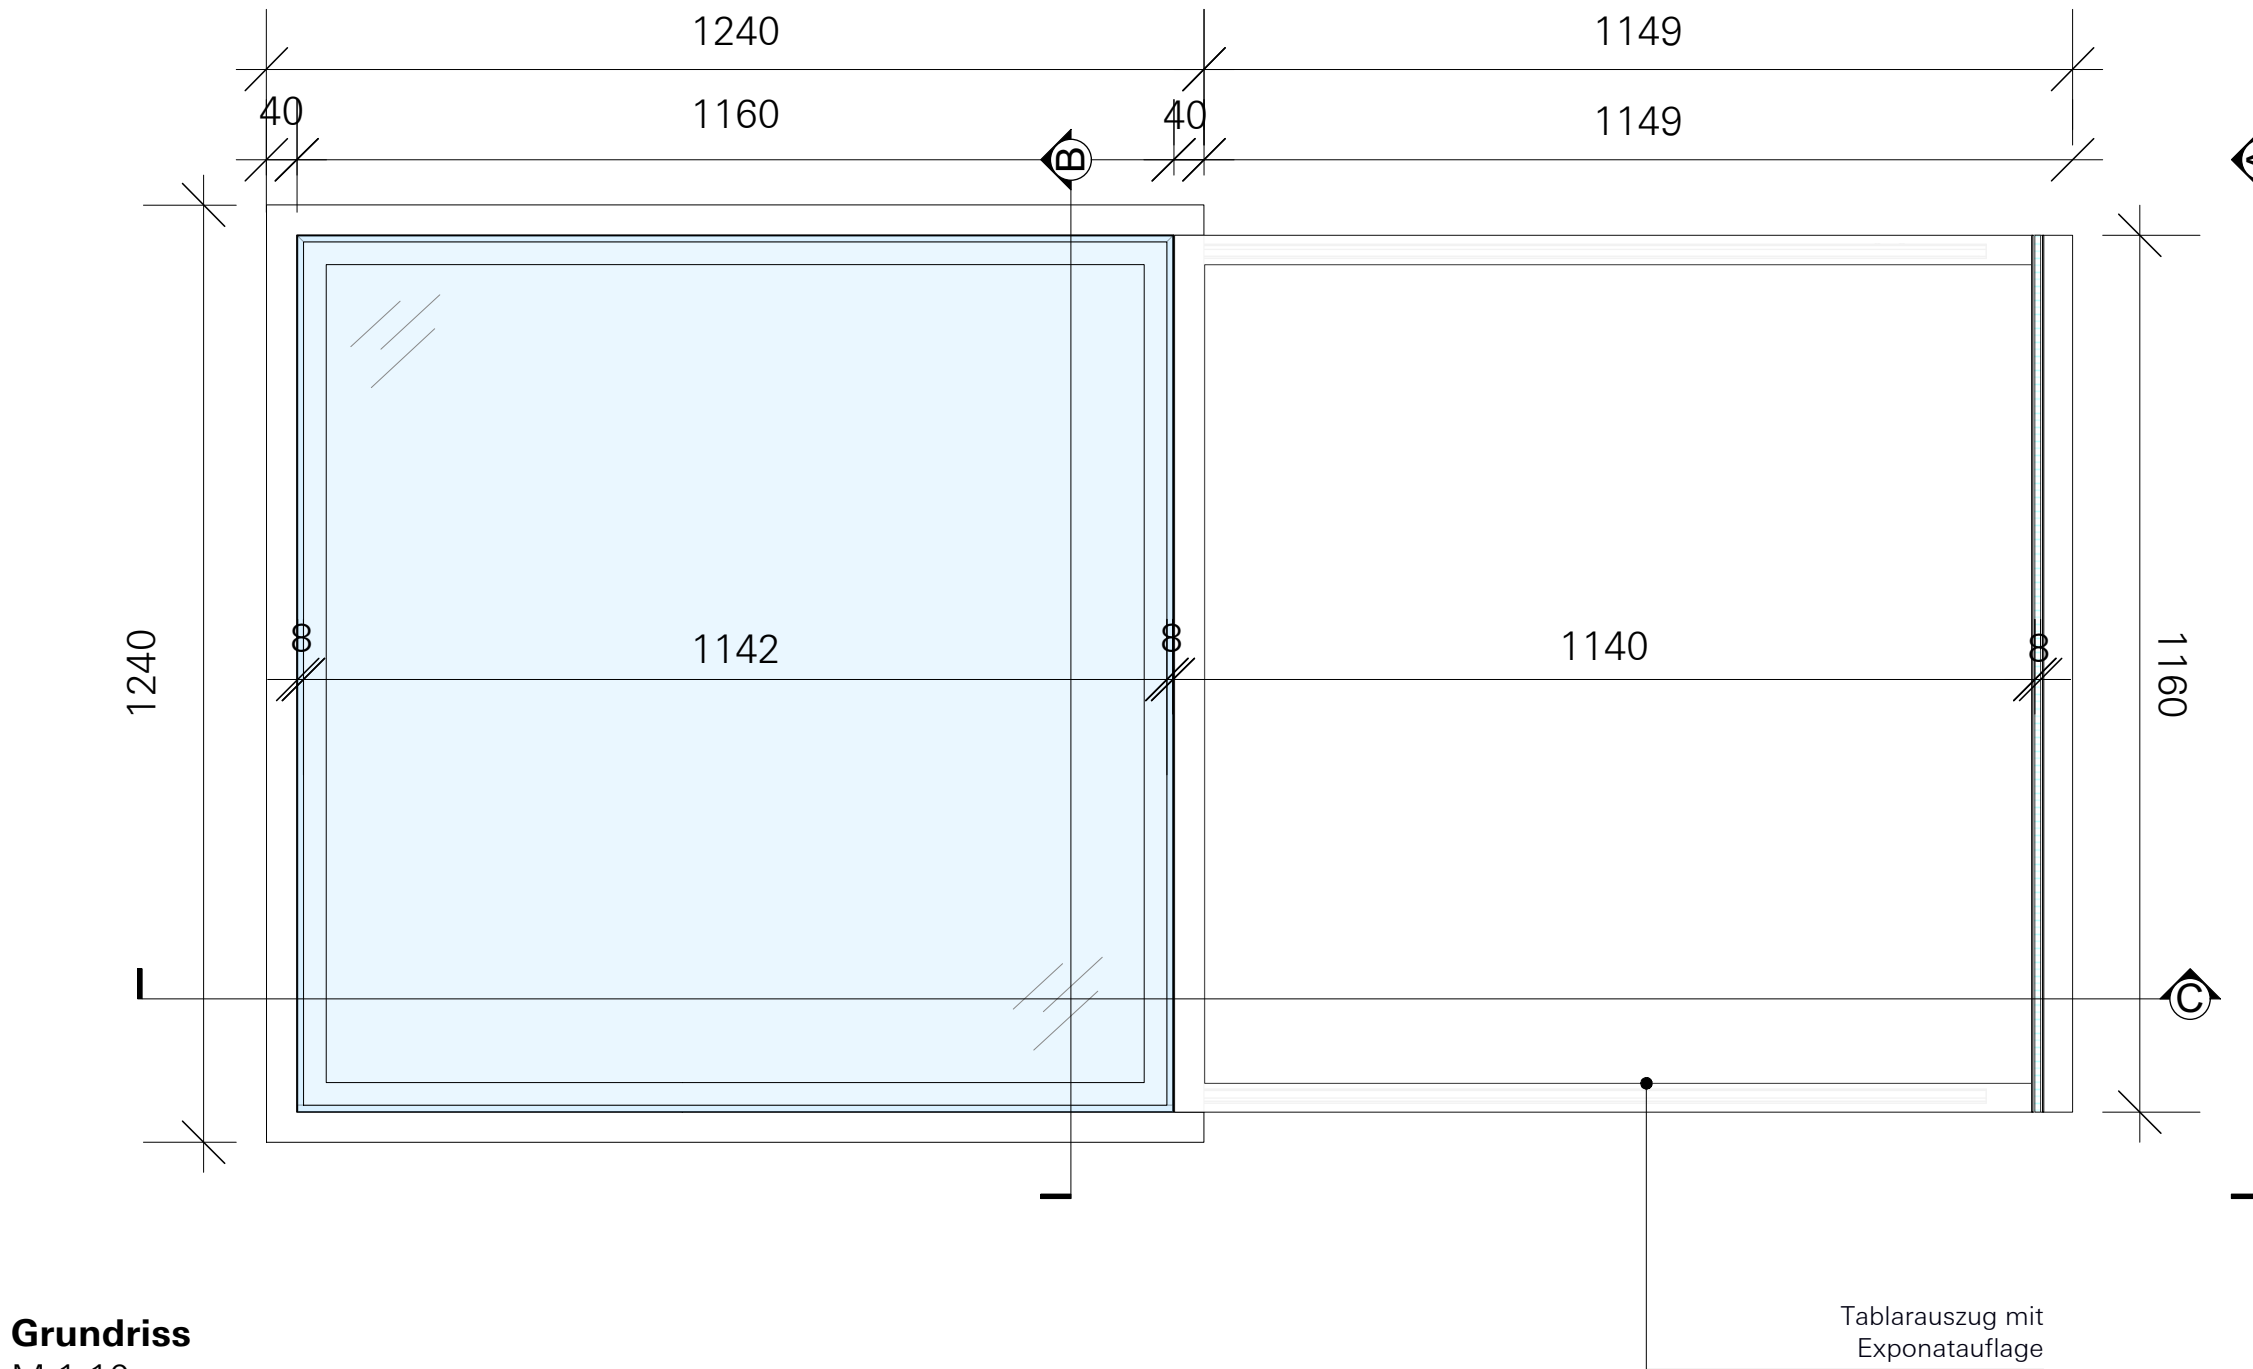

Grundriss
M 1:10

Tablarauszug mit
Exponatauflage

LEGENDE

M MEDIA G GRAFIK S STROM
L LICHT A AKUSTIK

VORABZUG

Sämtliche Maße sind vom Auftragnehmer verantwortlich zu prüfen und mit den örtlichen Gegebenheiten zu vergleichen. Massunstimmigkeiten sind sofort mit dem Gestalter zu klären. Bei der Bauausführung sind die Planungen der Fachplaner zu beachten. Firmendetails und Ausführungszeichnungen gelten nur mit dem Freigabevermerk des Gestalters.

ÄNDERUNGSVERMERK

Ind.	Datum	gez.	Änderung
f			
e			
d			
c			
b			
a			

GEWERK VITRINENBAU
GLASHAUBE INKL AUSZUG

GEWERK MÖBELBAU
TISCHGESTELL

Vitrinenschloss nach
Angabe des DMN

Vitrinen
Teleskop Schubladenauszug,
befestigung an Quadratstahlrohr

40 x 40mm Quadratstahlrohr

unterseitiges Blech mit perforiert
ca. Rv 1,8/20mm, sowie mit
Akustikvlies ca. 20mm stark
hinterlegt (min. B1/Bf-s1)

Gegengewicht, zur stabilisierung
Dimensionierung
nach Statischer Erforderniss

DEUTSCHES MUSEUM NÜRNBERG
REGELDETAILS - INSELMODULE

Bauherr
Deutsches Museum
Museumsinsel 1
80538 München | Germany



Plangröße
DIN A1

Massstab
1:10

Einheit
mm

Gez.
AS

Dateiname
DMN-ATB_D_4.0.1.0_27_00

Datum
27.11.19

Projektkürzel
DMN-ATB




Leistungsphase
5

Planart
D

Hierarchie
4.0.1.0

Lfd.Nr.
27

Index
00

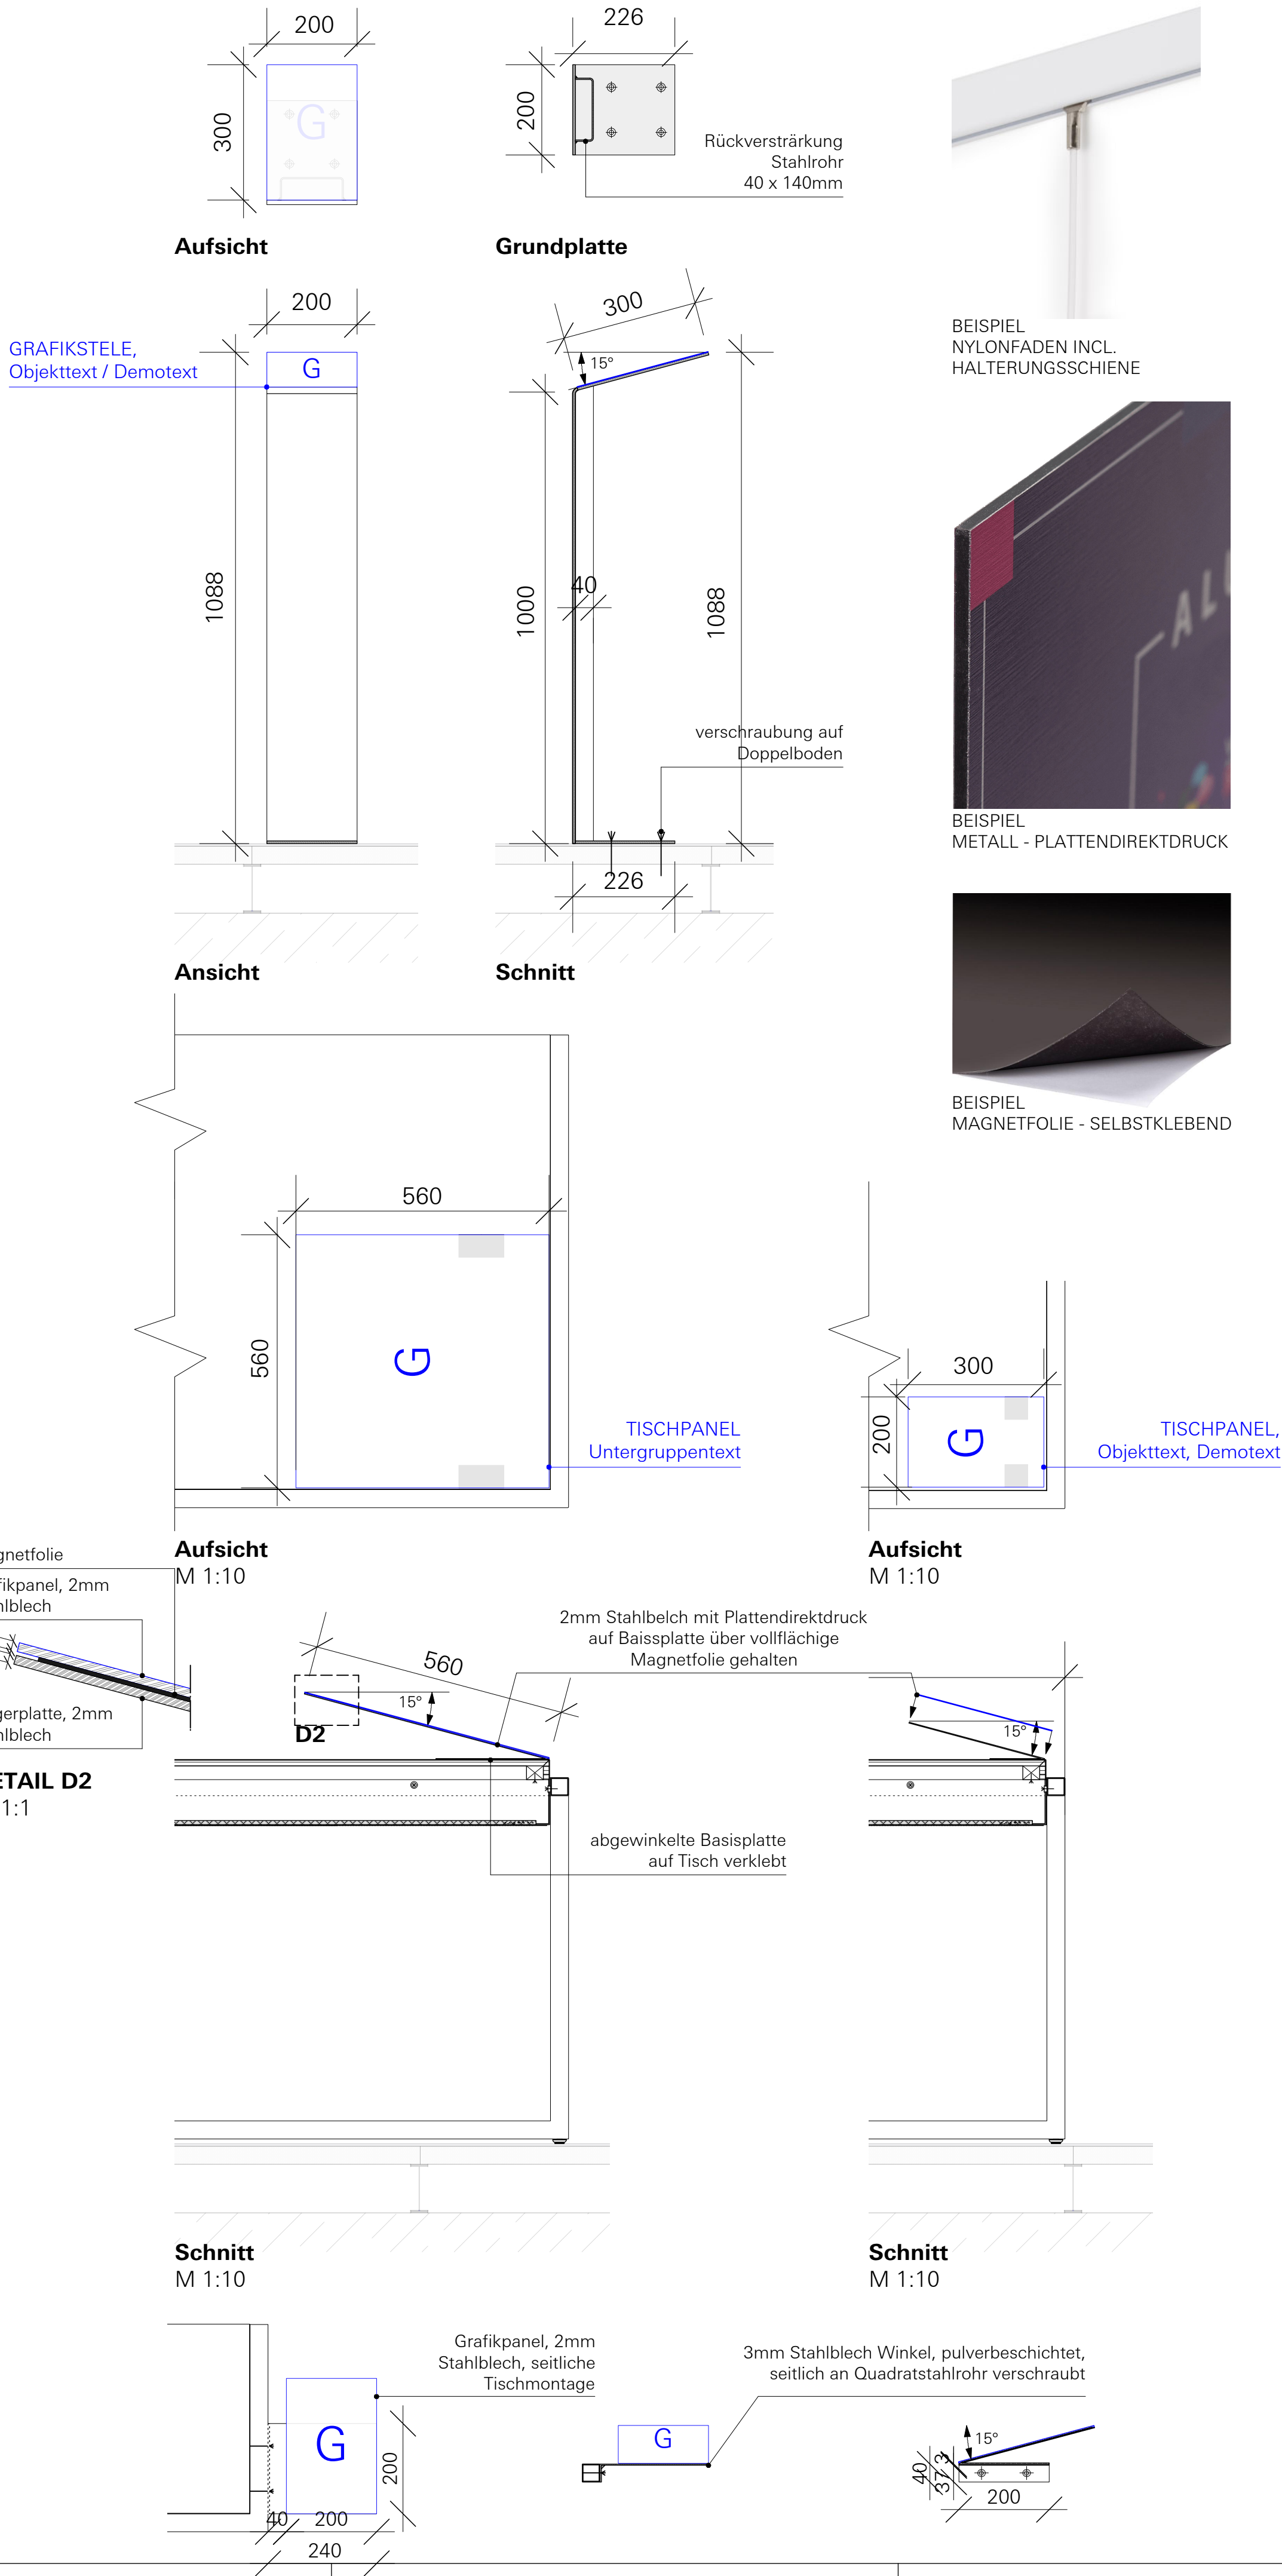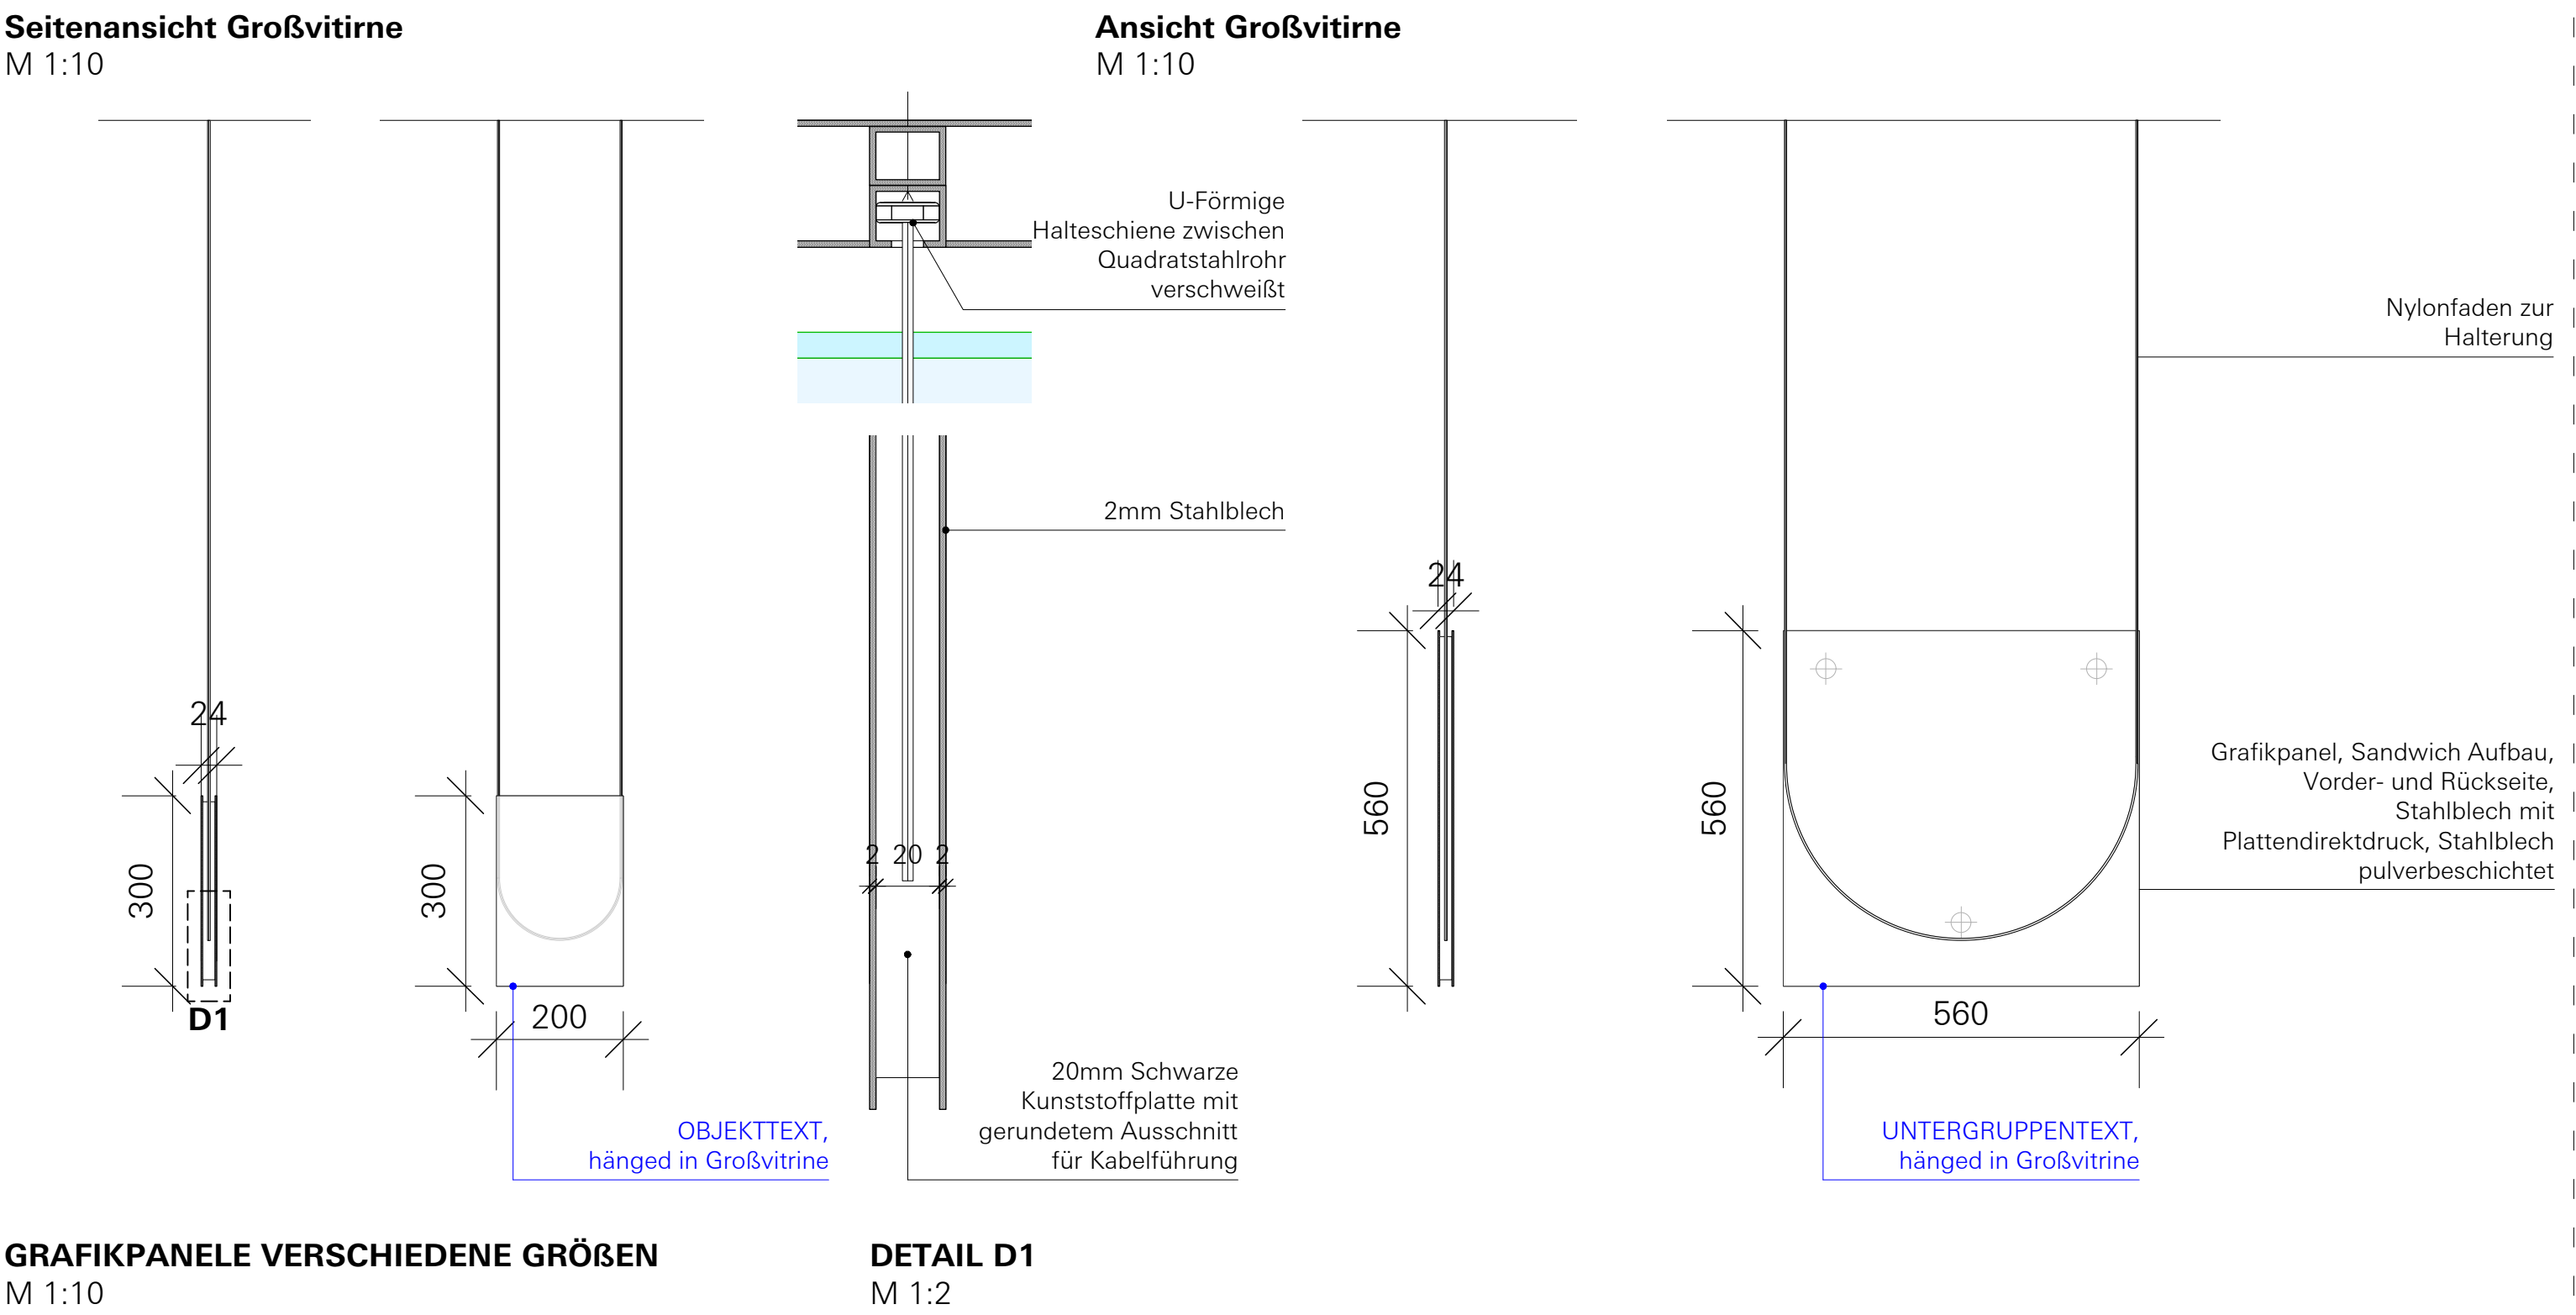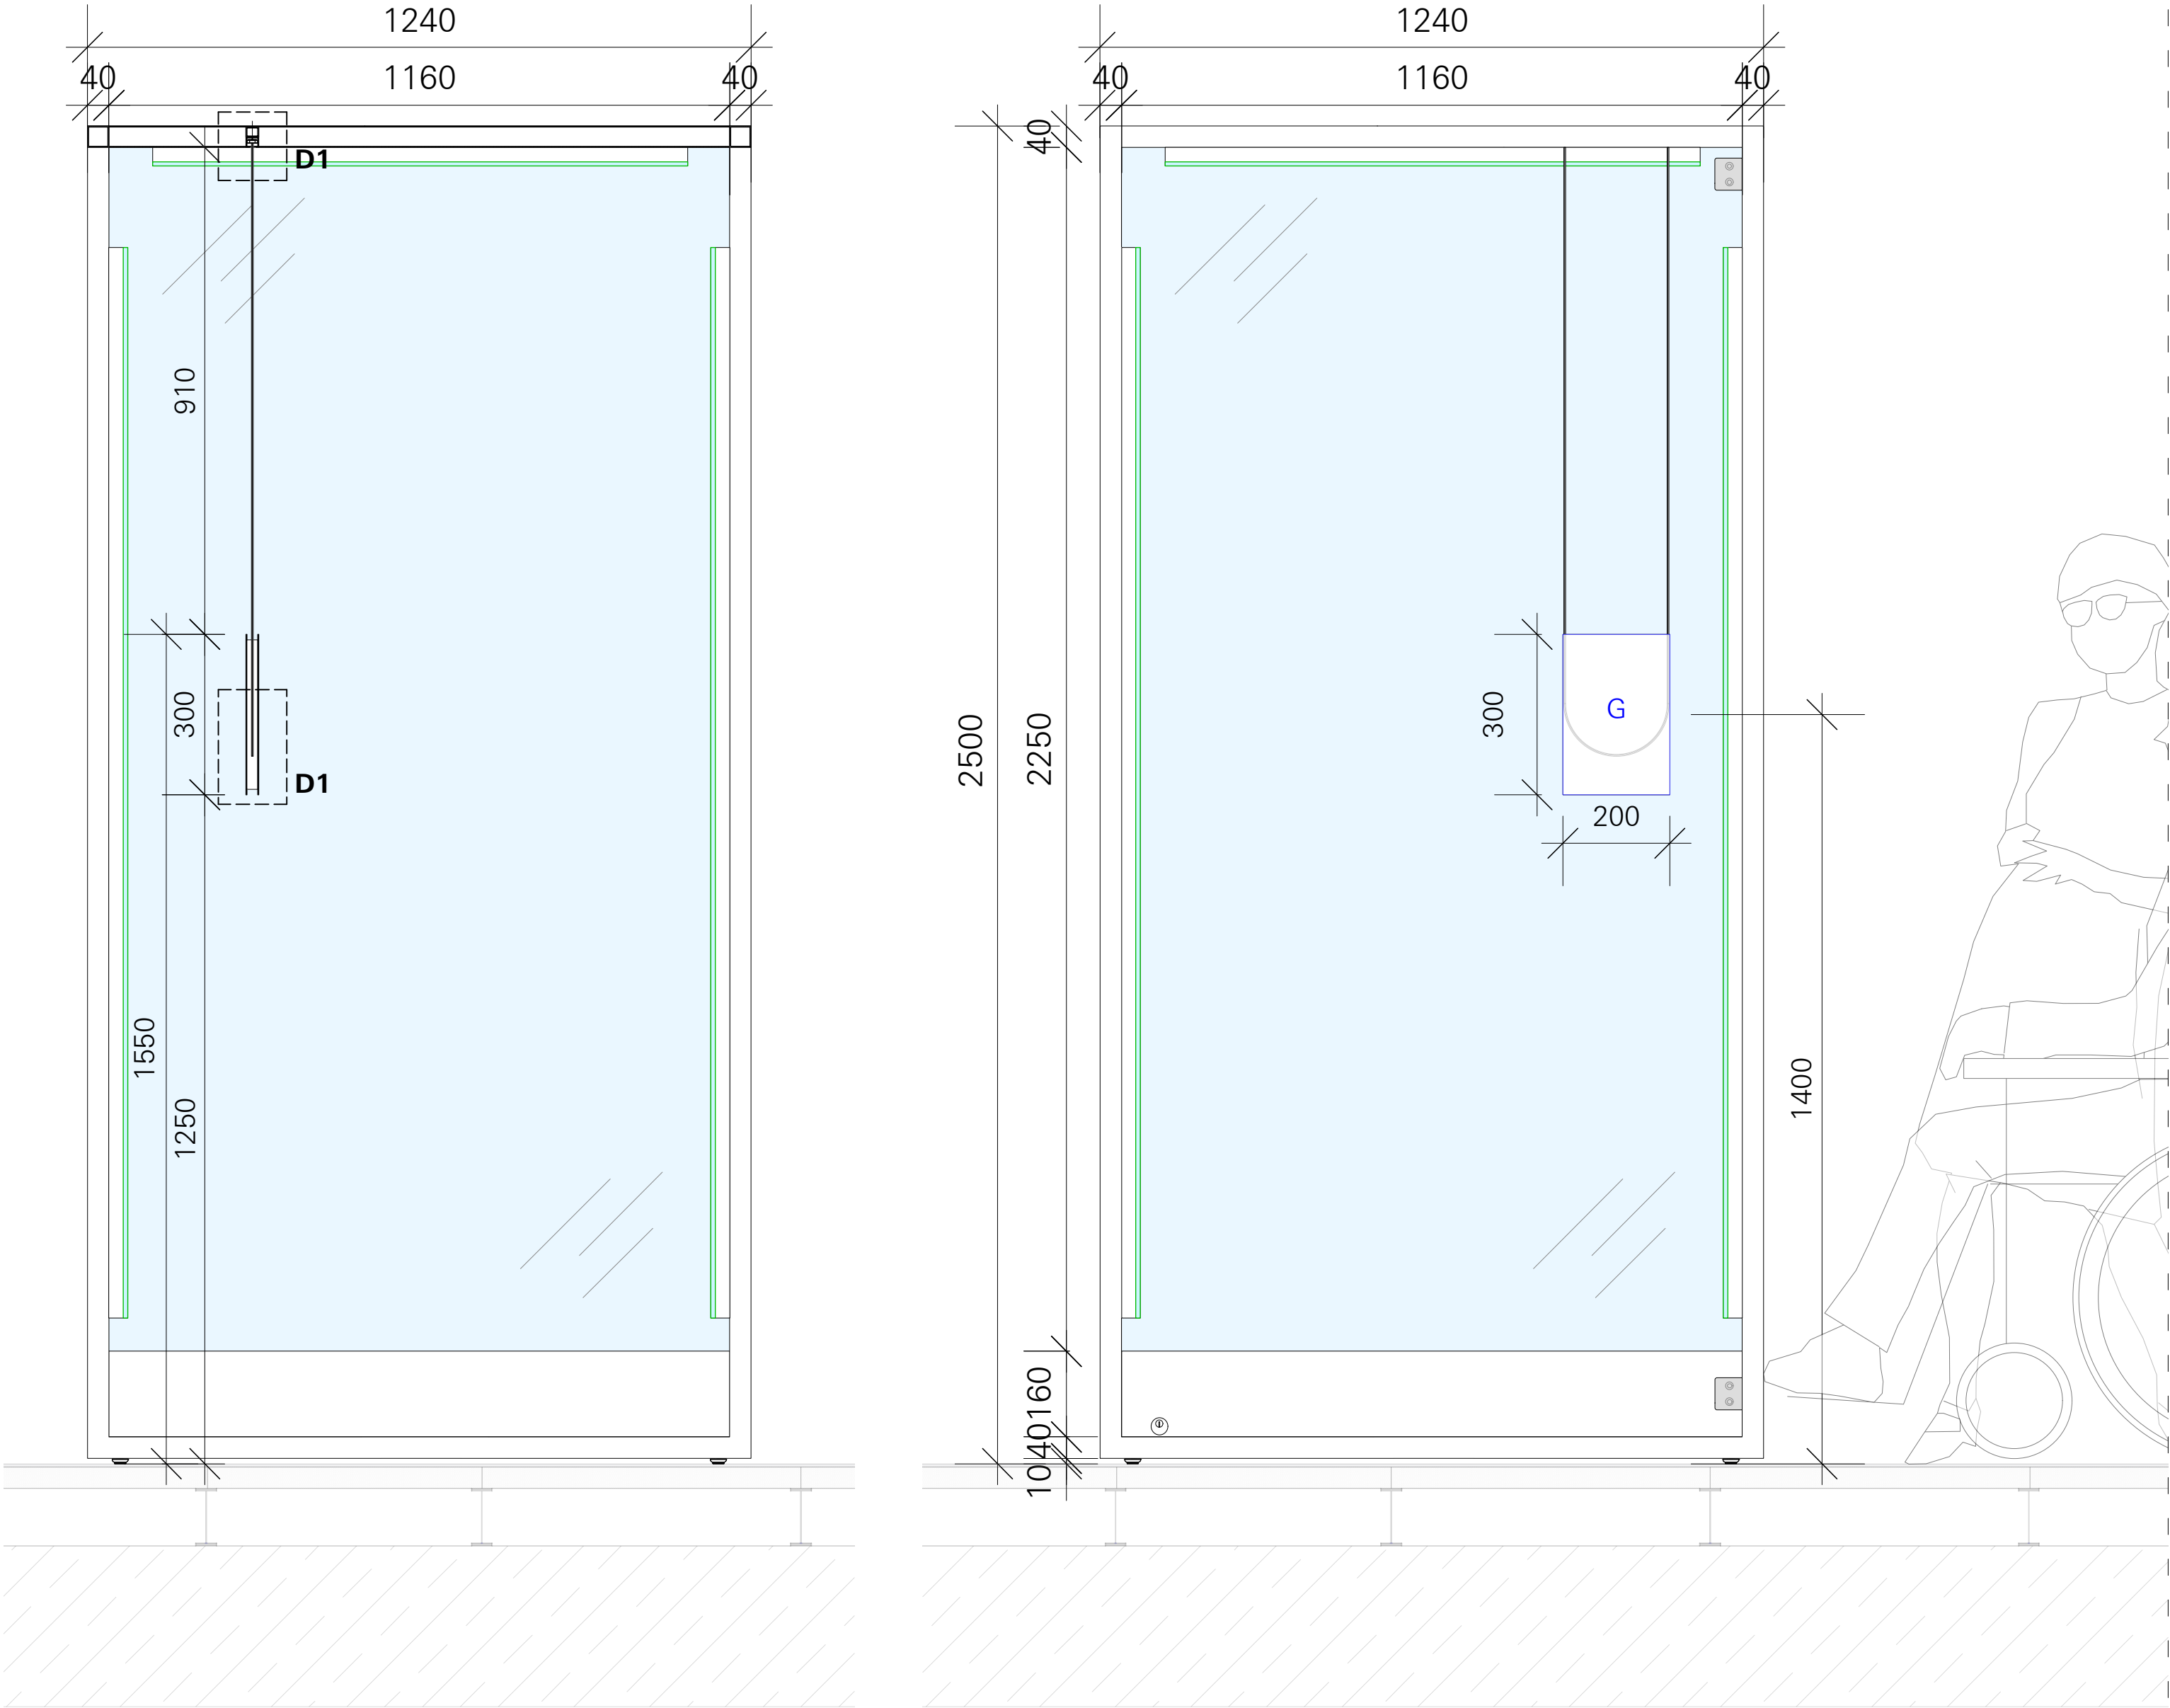

LEGENDE

M MEDIA	G GRAFIK	S STROM
L LICHT	A AKUSTIK	

BEISPIEL NYLONFADEN INCL. HALTERUNGSSCHIENE

BEISPIEL METALL - PLATTENDIREKTDRUCK

BEISPIEL MAGNETFOLIE - SELBSTKLEBEND

VORABZUG

Sämtliche Maße sind vom Auftragnehmer verantwortlich zu prüfen und mit den örtlichen Gegebenheiten zu vergleichen. Massunstimmigkeiten sind sofort mit dem Gestalter zu klären. Bei der Bauausführung sind die Planungen der Fachplaner zu beachten. Firmendetails und Ausführungszeichnungen gelten nur mit dem Freigabevermerk des Gestalters.

ÄNDERUNGSVERMERK

Ind.	Datum	gez.	Änderung
f			
e			
d			
c			
b			
a			


DEUTSCHES MUSEUM NÜRNBERG
REGELDETAILS - INSELMODULE

Bauherr Deutsches Museum
Museumsinsel 1
80538 München | Germany


Plangröße	Massstab	Einheit	Gez.
DIN A1	1:10	mm	AS
Dateiname			
DMN-ATB_D_4.0.1.0_28_00			
Datum	Projektkürzel	Leistungsphase	
27.11.19	DMN-ATB	5	
Planart	Hierarchie	Lfd.Nr.	Index
D	4.0.1.0	28	00

DEUTSCHES MUSEUM NÜRNBERG - DAS ZUKUNFTSMUSEUM!


INSEL MODUL - DAS SYSTEM / REGEDETAIL EINHANDHÖRER

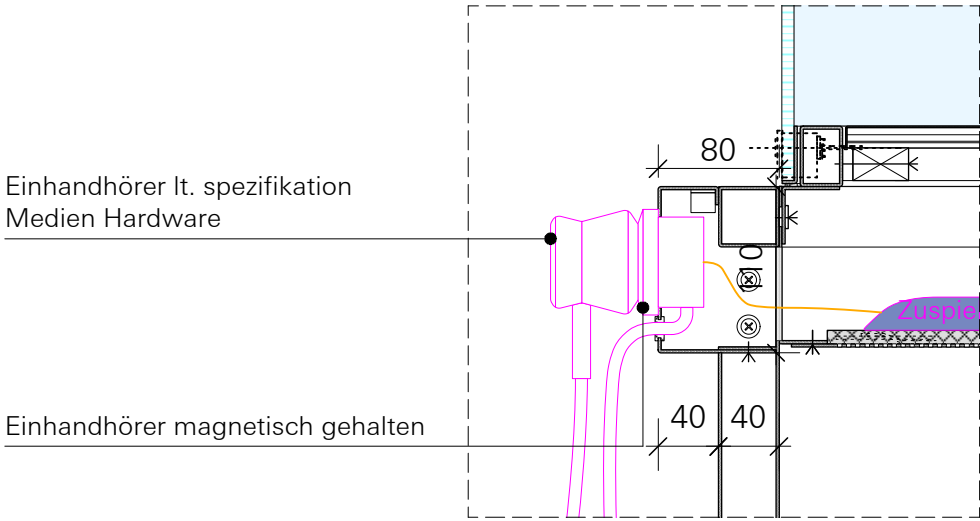


Detail D1
M 1:5

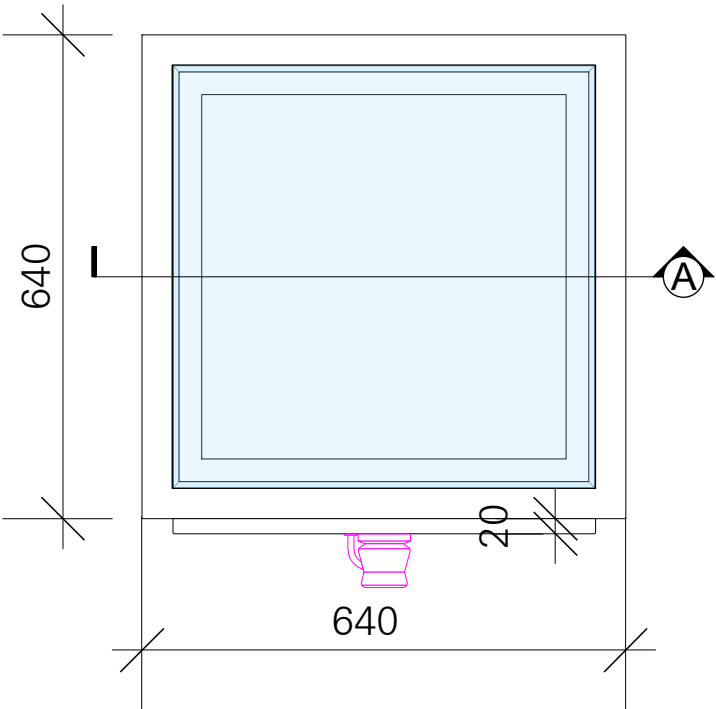

Grundriss
M 1:10

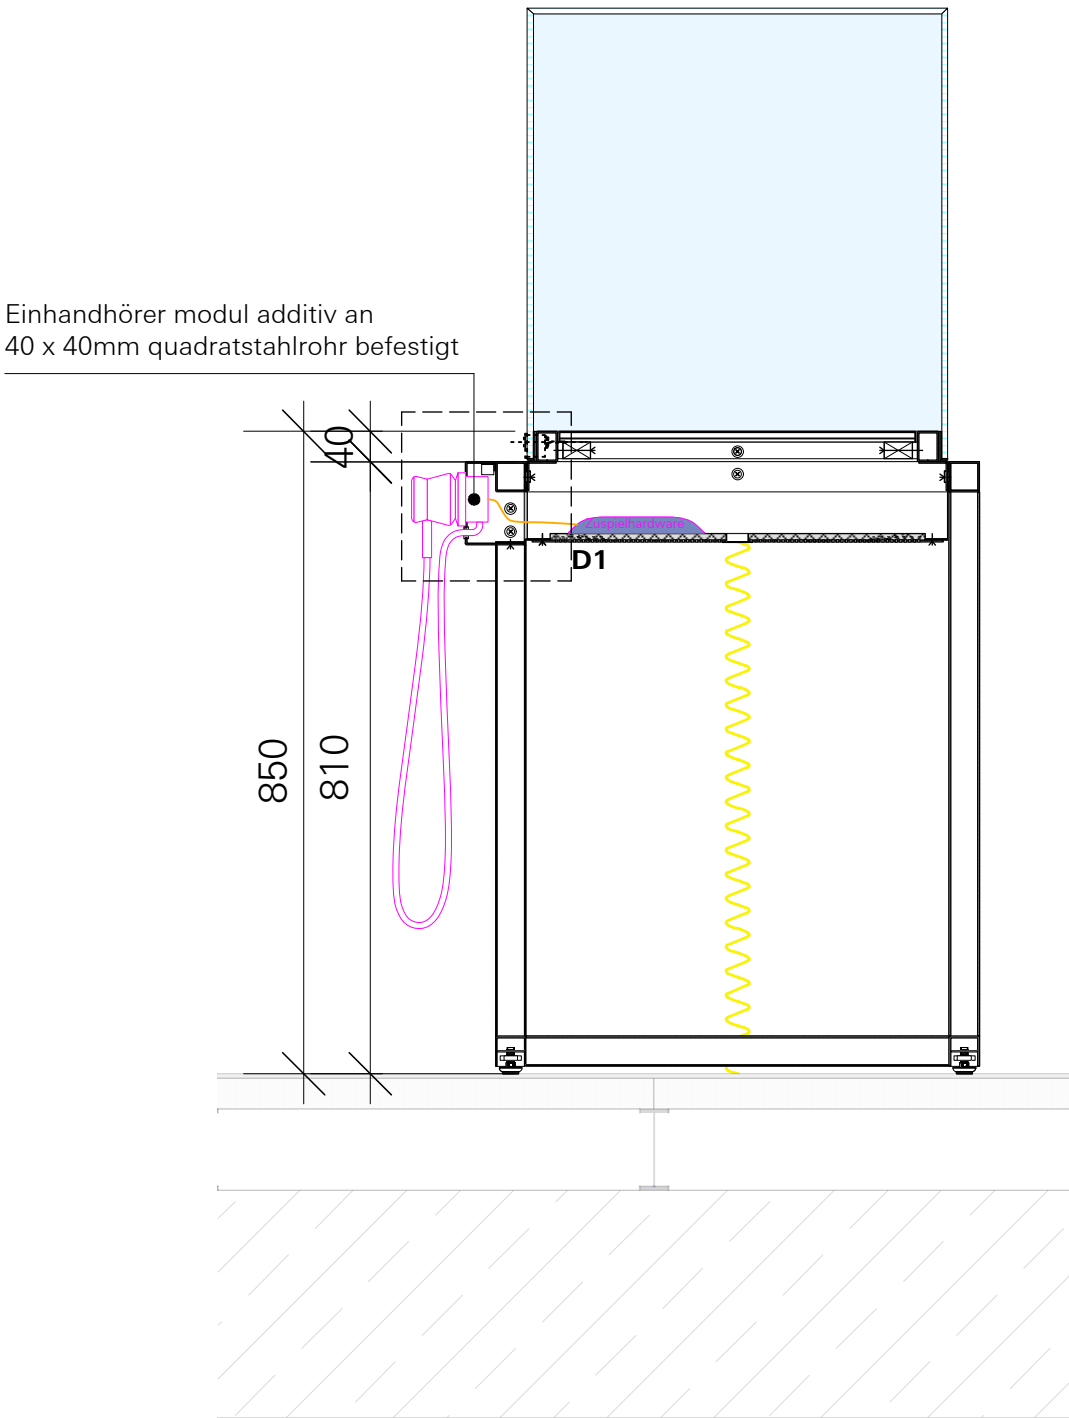

Schnitt A-A
M 1:10

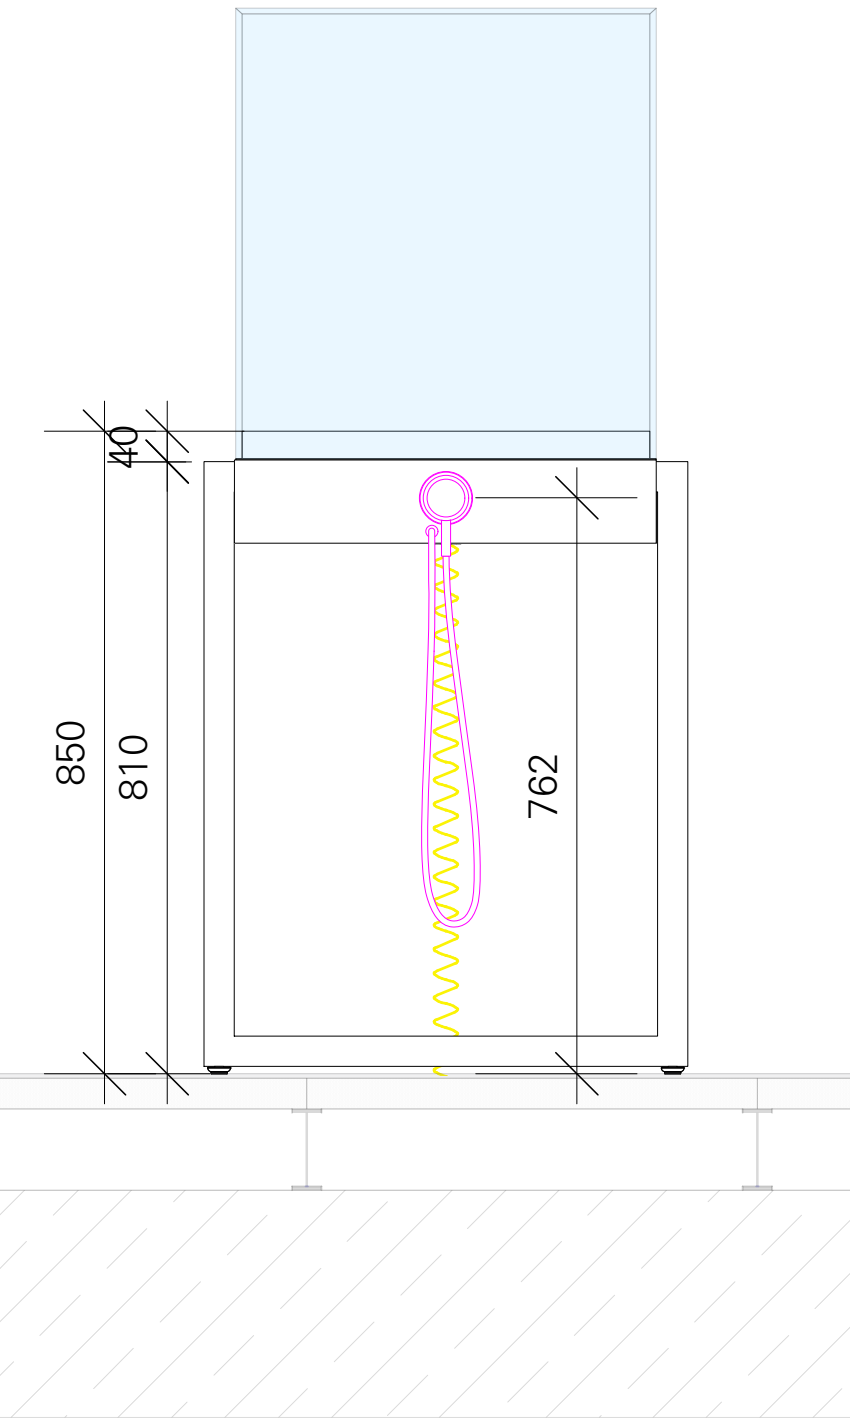

Ansicht B-B
M 1:10

M MEDIA	G GRAFIK	S STROM
L LICHT	A AKUSTIK	

ÄNDERUNGSVERMERK

Ind.	Datum	gez.	Änderung
f			
e			
d			
c			
b			
a			


VORABZUG

Sämtliche Maße sind vom Auftragnehmer verantwortlich zu prüfen und mit den örtlichen Gegebenheiten zu vergleichen. Massunstimmigkeiten sind sofort mit dem Gestalter zu klären. Bei der Bauausführung sind die Planungen der Fachplaner zu beachten. Firmendetails und Ausführungszeichnungen gelten nur mit dem Freigabevermerk des Gestalters.

Deutsches Museum Nürnberg
Das Zukunftsmuseum!

ÜBERSICHTSPLAN

Norden

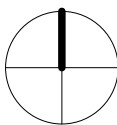

Deutsches Museum Nürnberg
REGEDETAILS - INSELMODULE

Bauherr
Deutsches Museum
Museumsinsel 1
80538 München | Germany



Plangröße	Massstab	Einheit	Gez.
DIN A2	1:10	mm	as


Dateiname
DMN-ATB_D_4.0.1.0_29_00

Datum	Projektkürzel	Leistungsphase
27.11.19	DMN-ATB	5


Planart	Hierarchie	Lfd.Nr.	Index
D	4.0.1.0	29	00

DEUTSCHES MUSEUM NÜRNBERG - DAS ZUKUNFTSMUSEUM!


INSEL MODUL - DAS SYSTEM / MEDIENTISCH BILDSCHIRM AUSKRAGEND

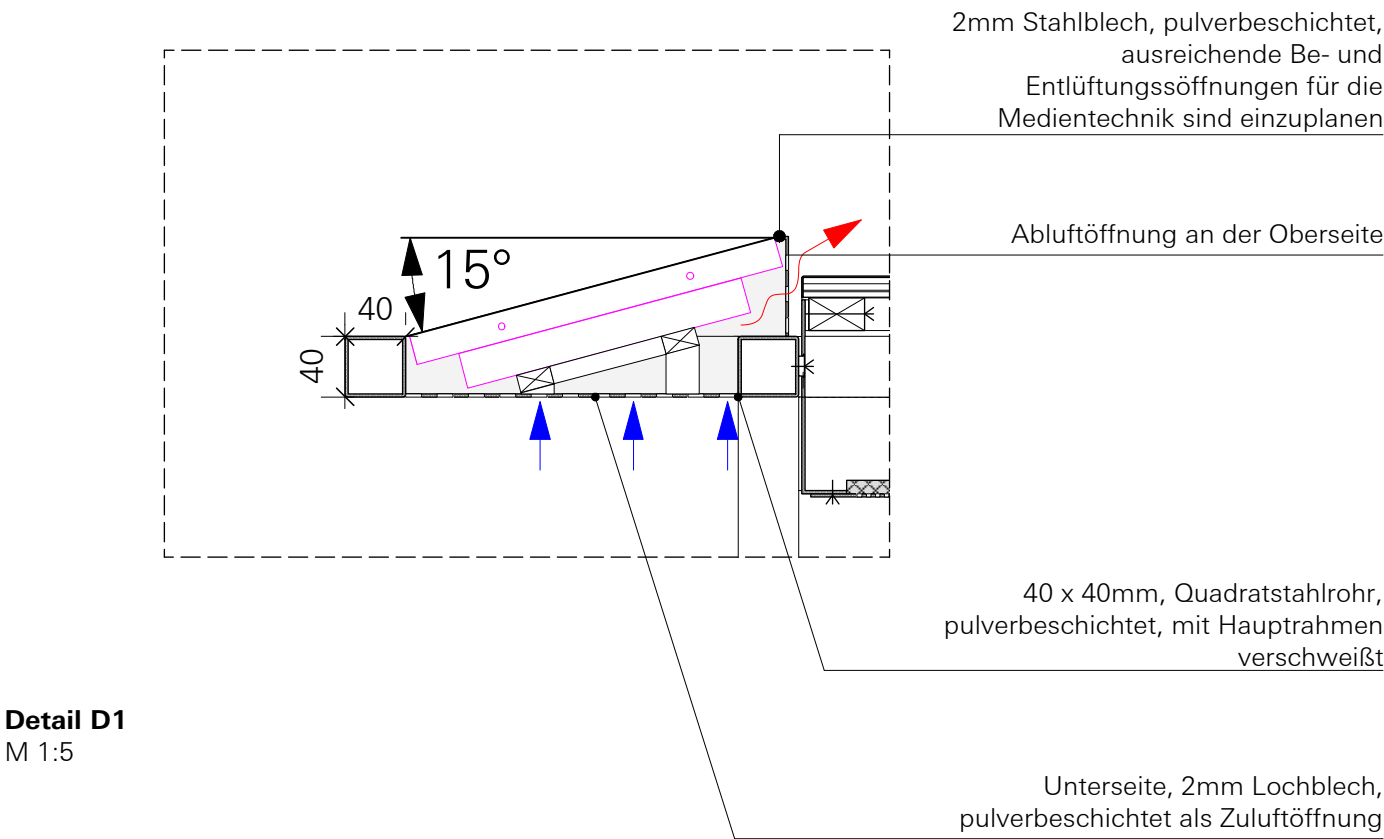


Detail D1
M 1:5

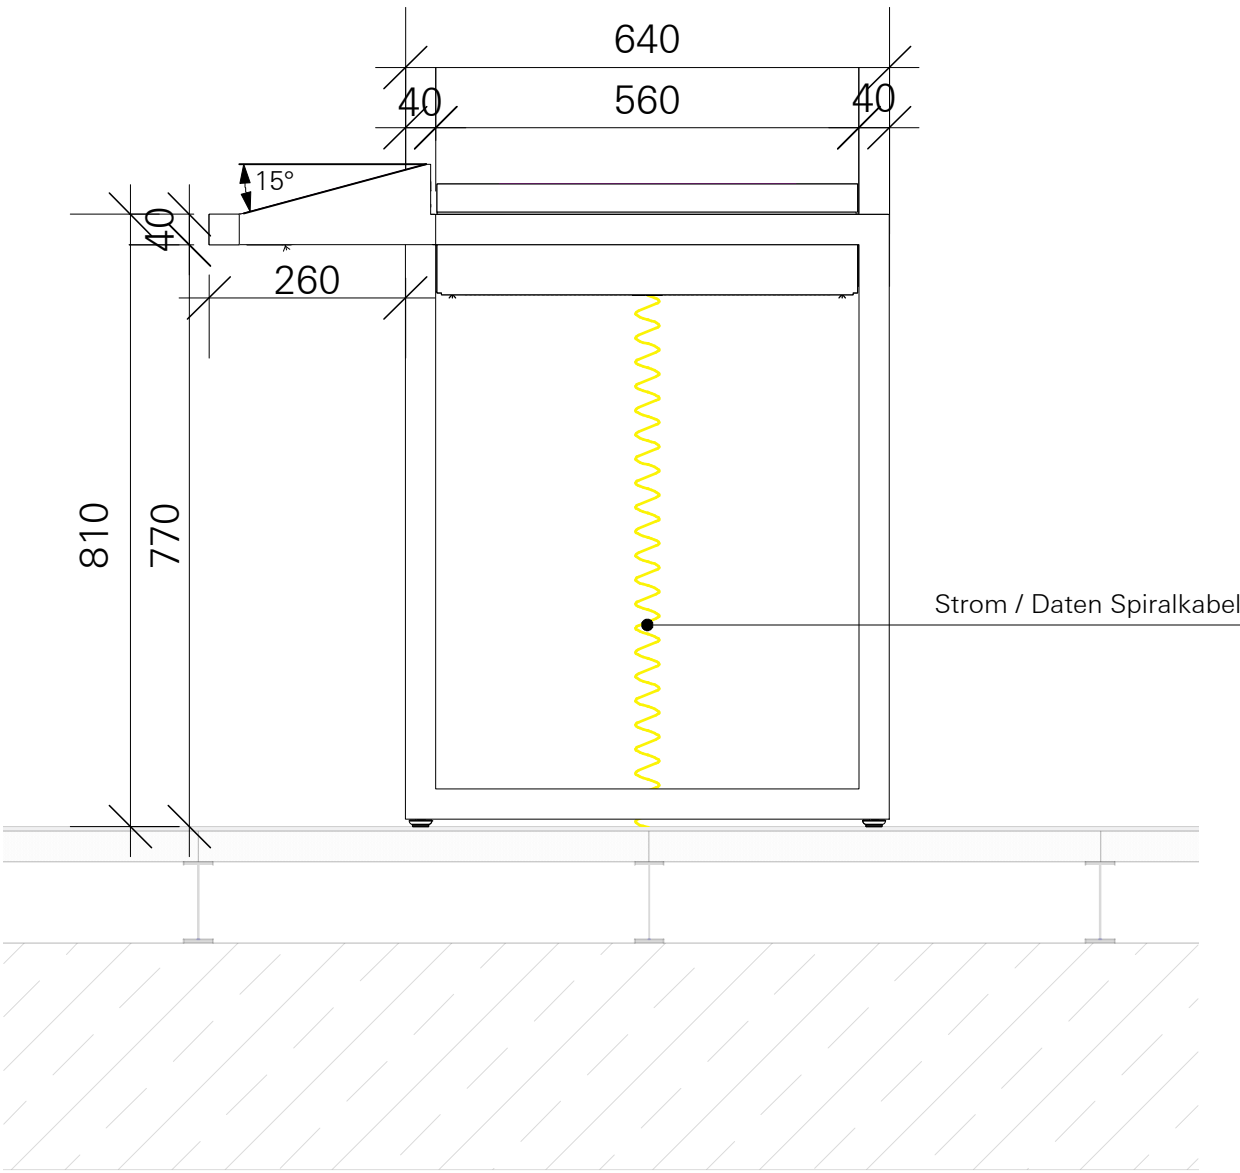

Ansicht A-A
M 1:10

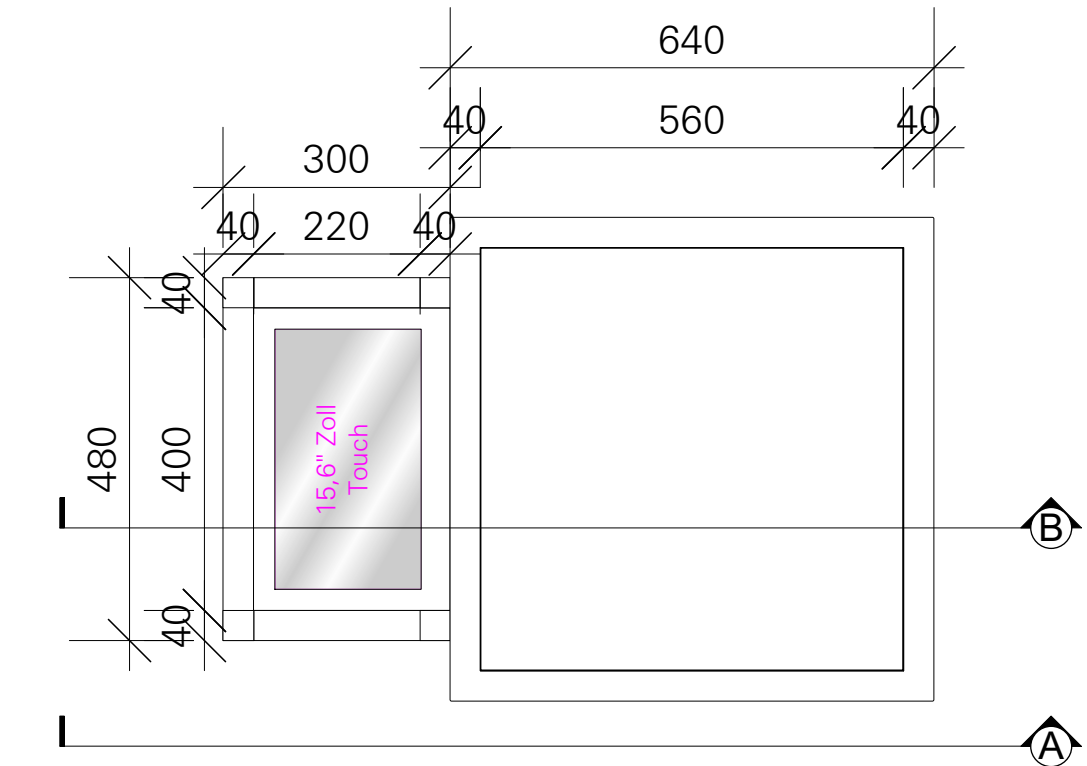

Grundriss
M 1:10

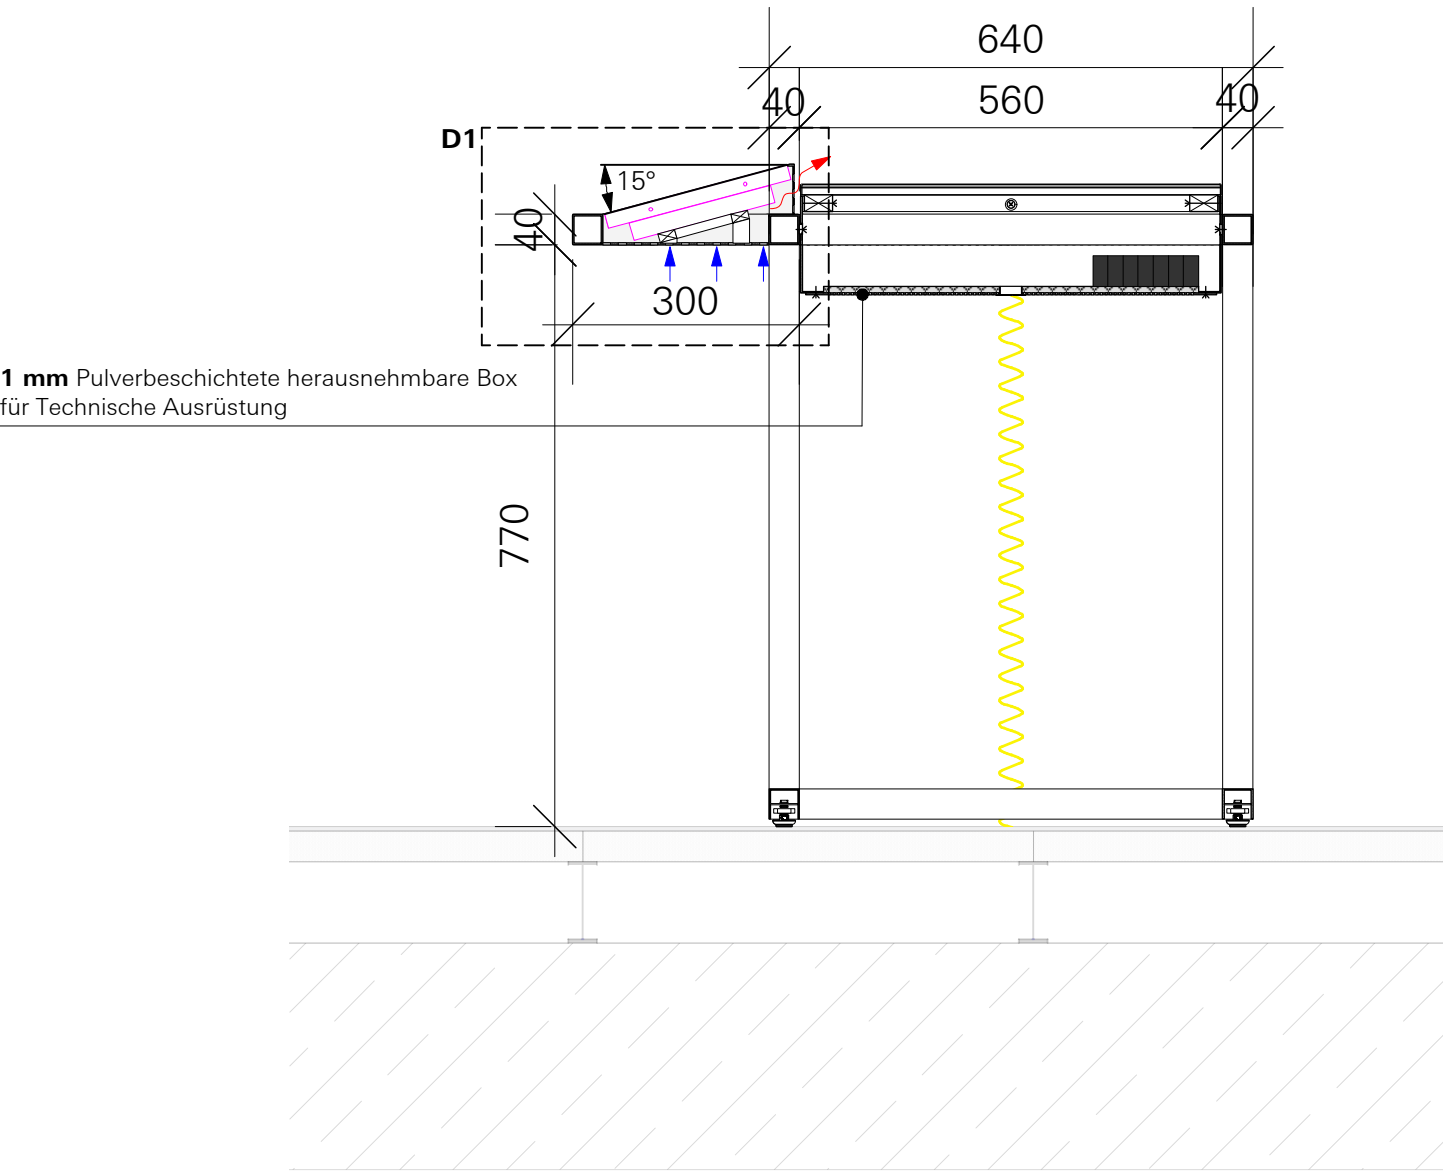

Schnitt B-B
M 1:10

M MEDIA	G GRAFIK	S STROM
L LICHT	A AKUSTIK	

ÄNDERUNGSVERMERK

Ind.	Datum	gez.	Änderung
f			
e			
d			
c			
b			
a			


VORABZUG

Sämtliche Maße sind vom Auftragnehmer verantwortlich zu prüfen und mit den örtlichen Gegebenheiten zu vergleichen. Massunstimmigkeiten sind sofort mit dem Gestalter zu klären. Bei der Bauausführung sind die Planungen der Fachplaner zu beachten. Firmendetails und Ausführungszeichnungen gelten nur mit dem Freigabevermerk des Gestalters.

Deutsches Museum Nürnberg
Das Zukunftsmuseum!

ÜBERSICHTSPLAN

Norden

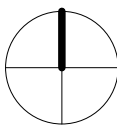

Deutsches Museum Nürnberg
REGELDETAILS - INSELMODULE

Bauherr
Deutsches Museum
Museumsinsel 1
80538 München I Germany



Plangröße	Massstab	Einheit	Gez.
DIN A2	1:10	mm	as


Dateiname
DMN-ATB_D_4.0.1.0_30_00

Datum	Projektkürzel	Leistungsphase
27.11.19	DMN-ATB	5


Planart	Hierarchie	Lfd.Nr.	Index
D	4.0.1.0	30	00

DEUTSCHES MUSEUM NÜRNBERG - DAS ZUKUNFTSMUSEUM!

ZUKUNFTSGESTALTER _ REGELDETAIL

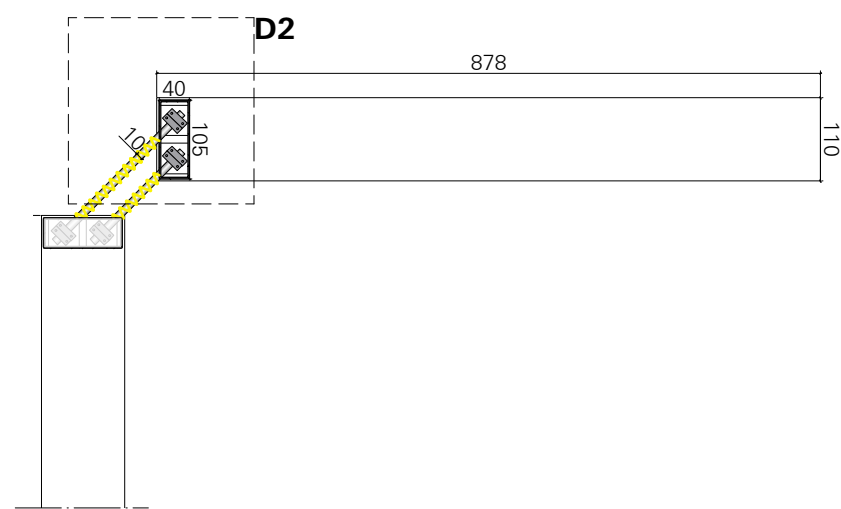


DRAUFSICHT - ZUKUNFTSGESTALTER M 1:10

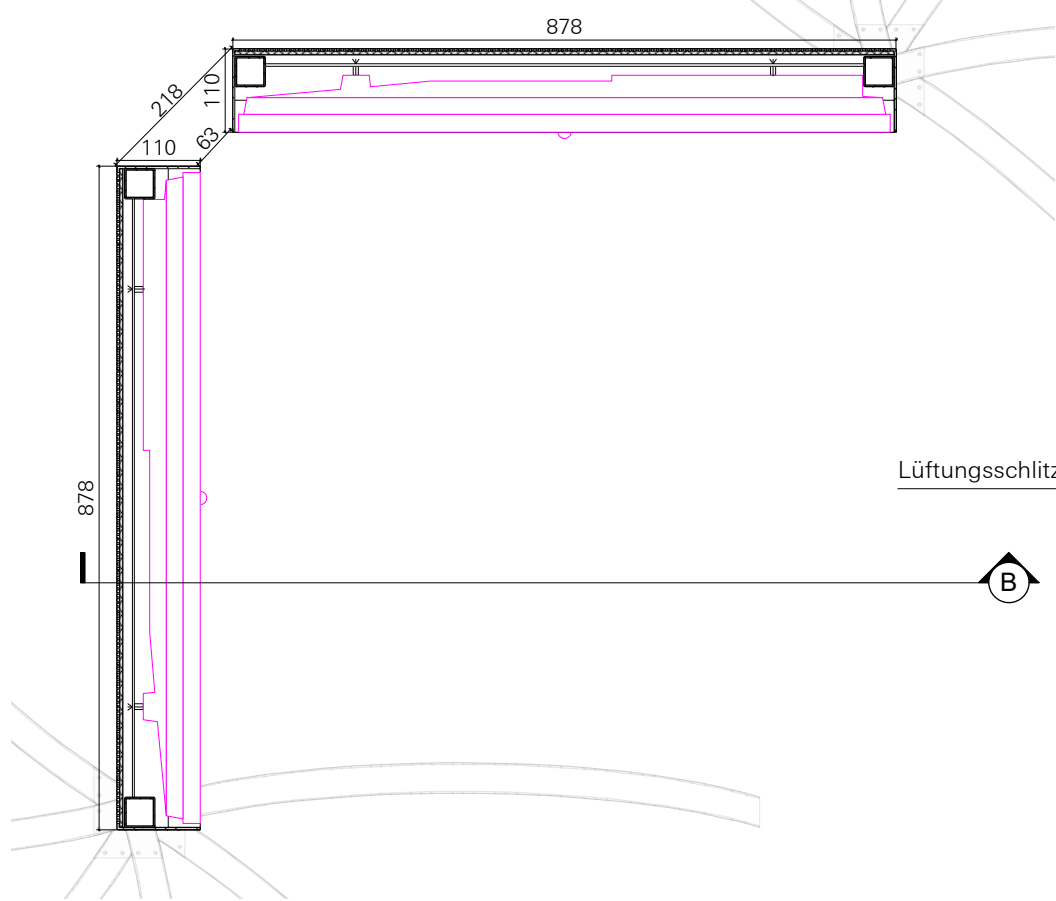


SCHNIT "A" - ZUKUNFTSGESTALTER M 1:10




RÜCKANSICHT - ZUKUNFTSGESTALTER M 1:10

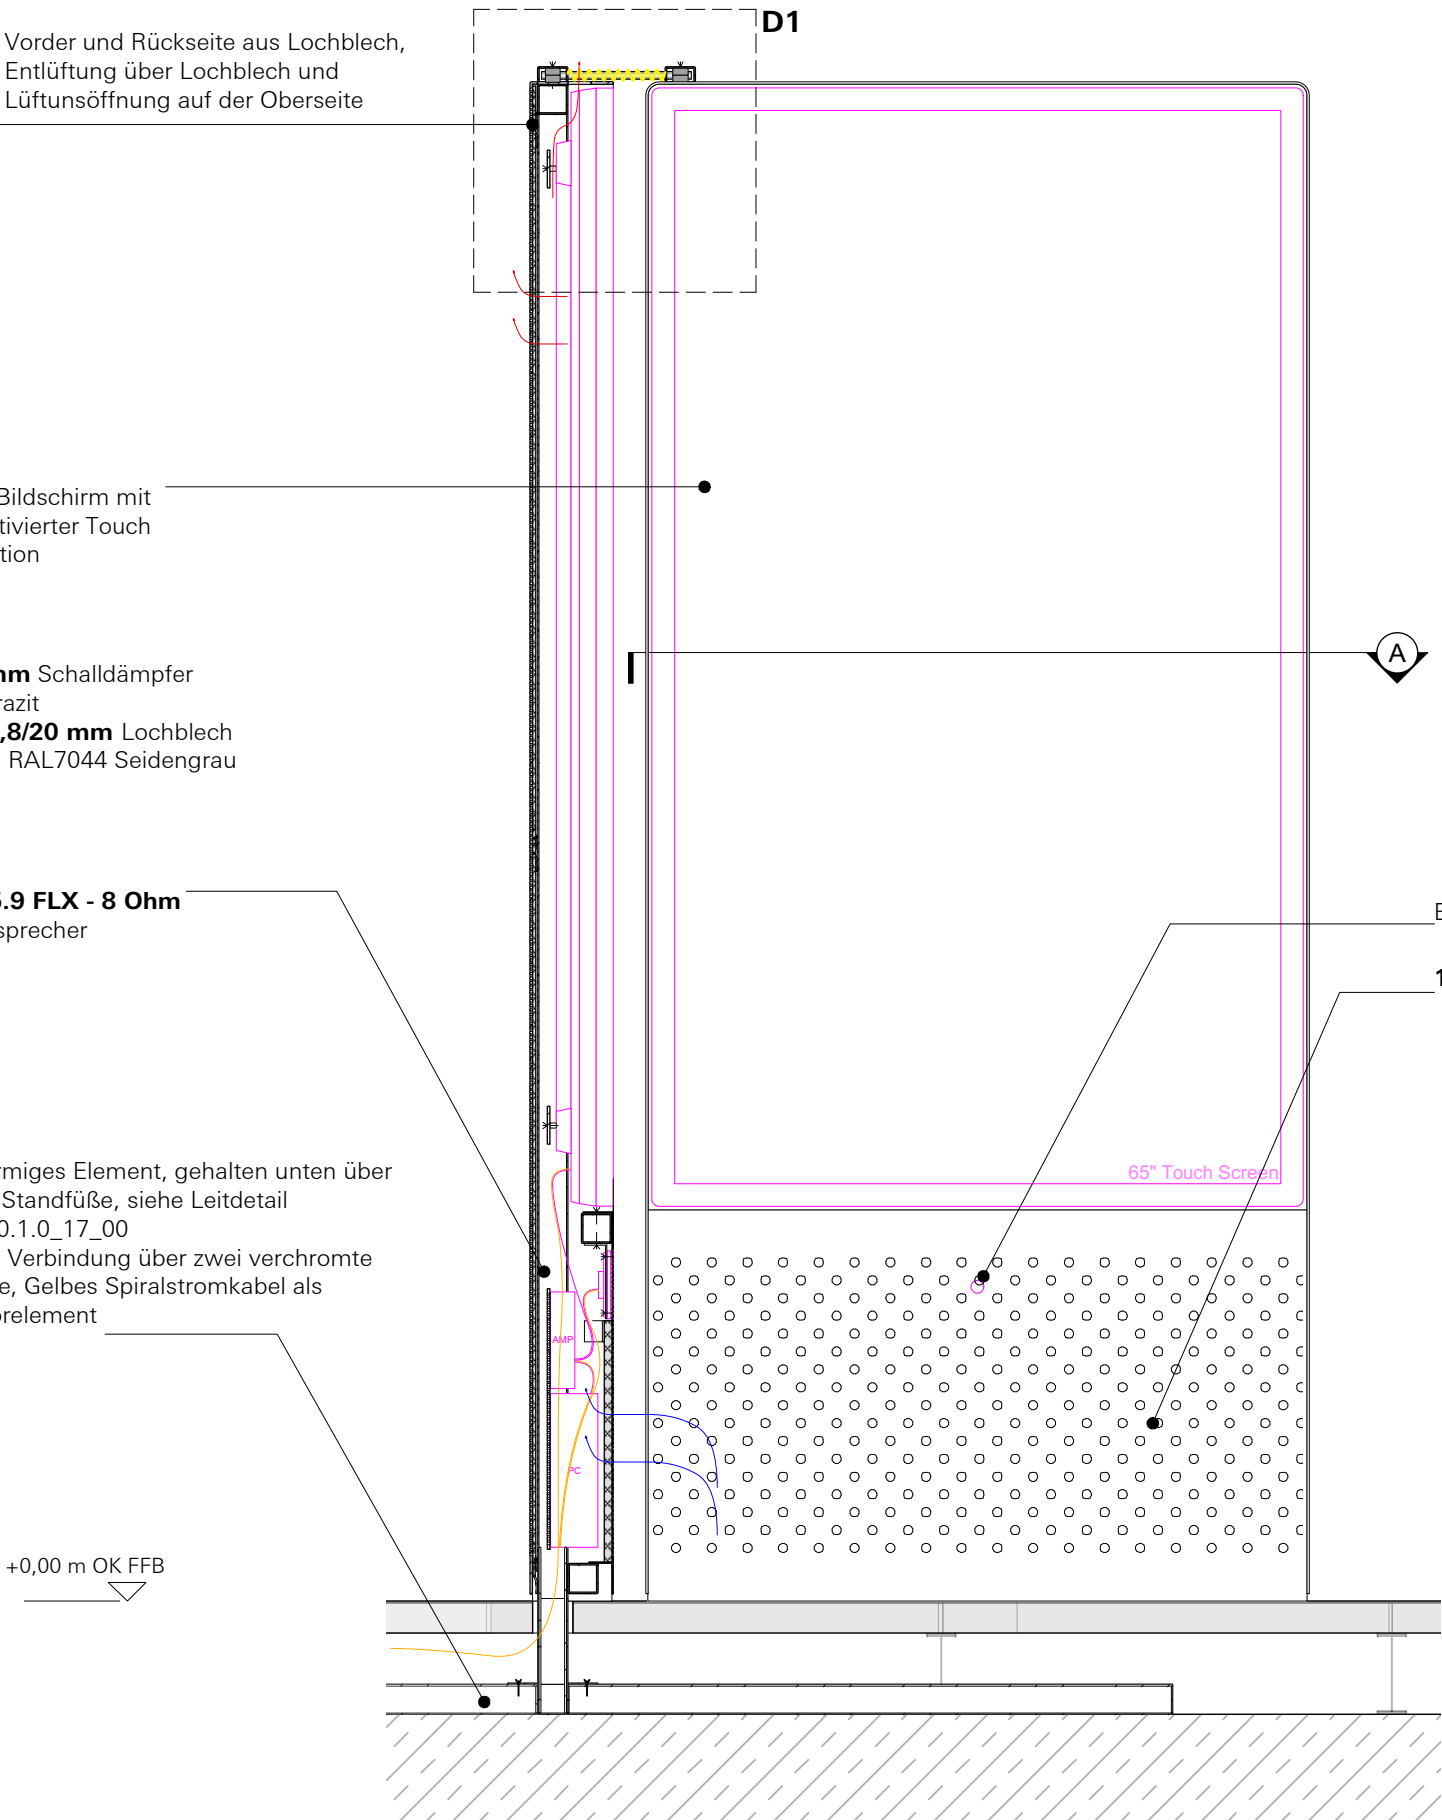

SCHNIT "B" - ZUKUNFTSGESTALTER M 1:10

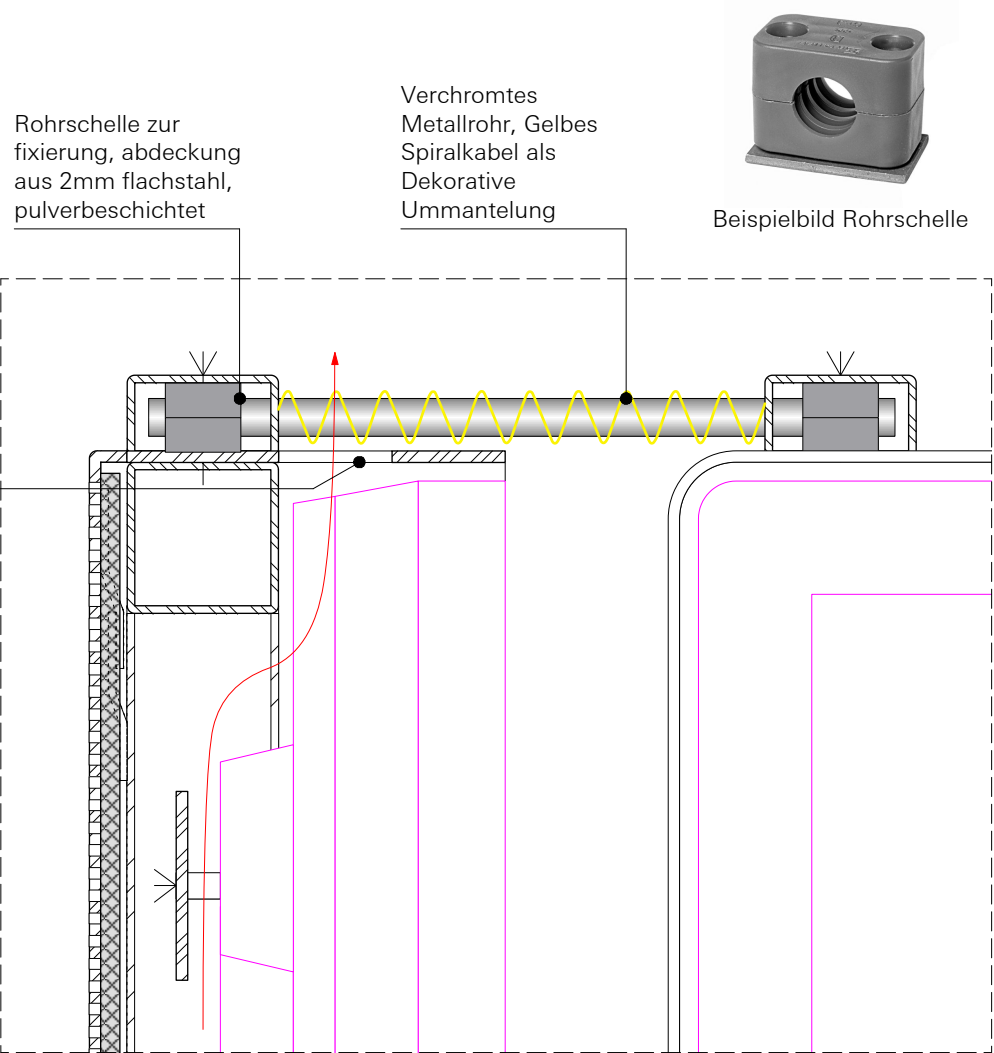

DETAIL D1
M 1:2

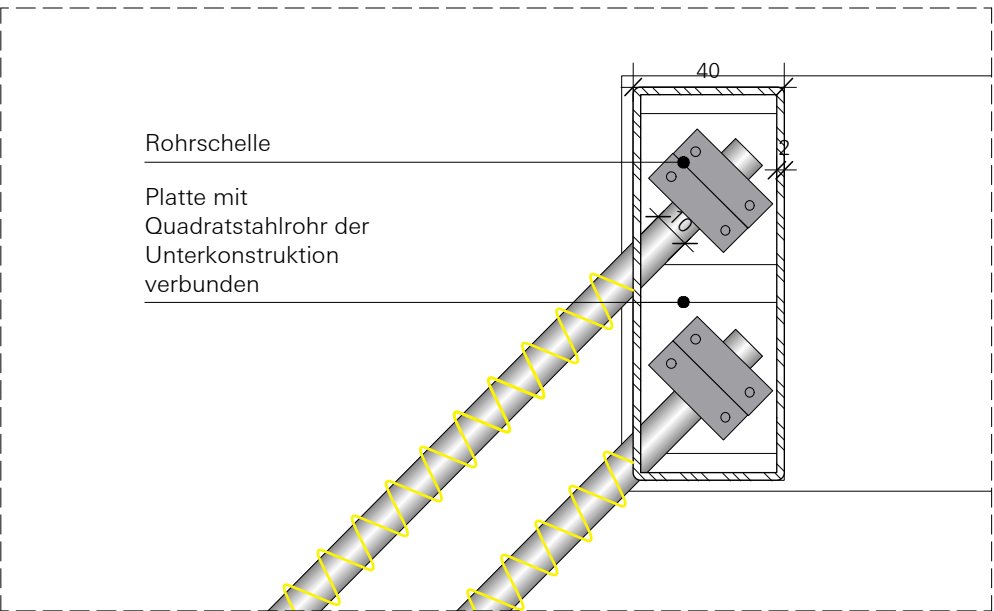

DETAIL D2
M 1:2



M MEDIA G GRAFIK S STROM
L LICHT A AKUSTIK

ÄNDERUNGSVERMERK

Ind.	Datum	gez.	Änderung
f			
e			
d			
c			
b			
a			

VORABZUG

Sämtliche Maße sind vom Auftragnehmer verantwortlich zu prüfen und mit den örtlichen Gegebenheiten zu vergleichen. Massunstimmigkeiten sind sofort mit dem Gestalter zu klären. Bei der Bauausführung sind die Planungen der Fachplaner zu beachten. Firmendetails und Ausführungszeichnungen gelten nur mit dem Freigabevermerk des Gestalters.


Angegebene Profilstärken und Materialdicken sind Überschlagig dimensioniert und Gestalterisch gewählt, und müssen somit vor ausführung vom statisch geprüft werden.

Deutsches Museum Nürnberg

Das Zukunftsmuseum!

ÜBERSICHTSPLAN

Norden

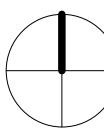

Deutsches Museum Nürnberg

ZUKUNFTSGESTALTER REGELDETAIL

Bauherr

Deutsches Museum
Museumsinsel 1
80538 München | Germany




Plangröße	Massstab	Einheit	Gez.
DIN A2	1: 10	mm	MV


Dateiname
DMN-ATB_D_4.0.1.0_31_00

Datum	Projektkürzel	Leistungsphase
27.11.19	DMN-ATB	5


Planart	Hierarchie	Lfd.Nr.	Index
D	4.0.1.0	31	00

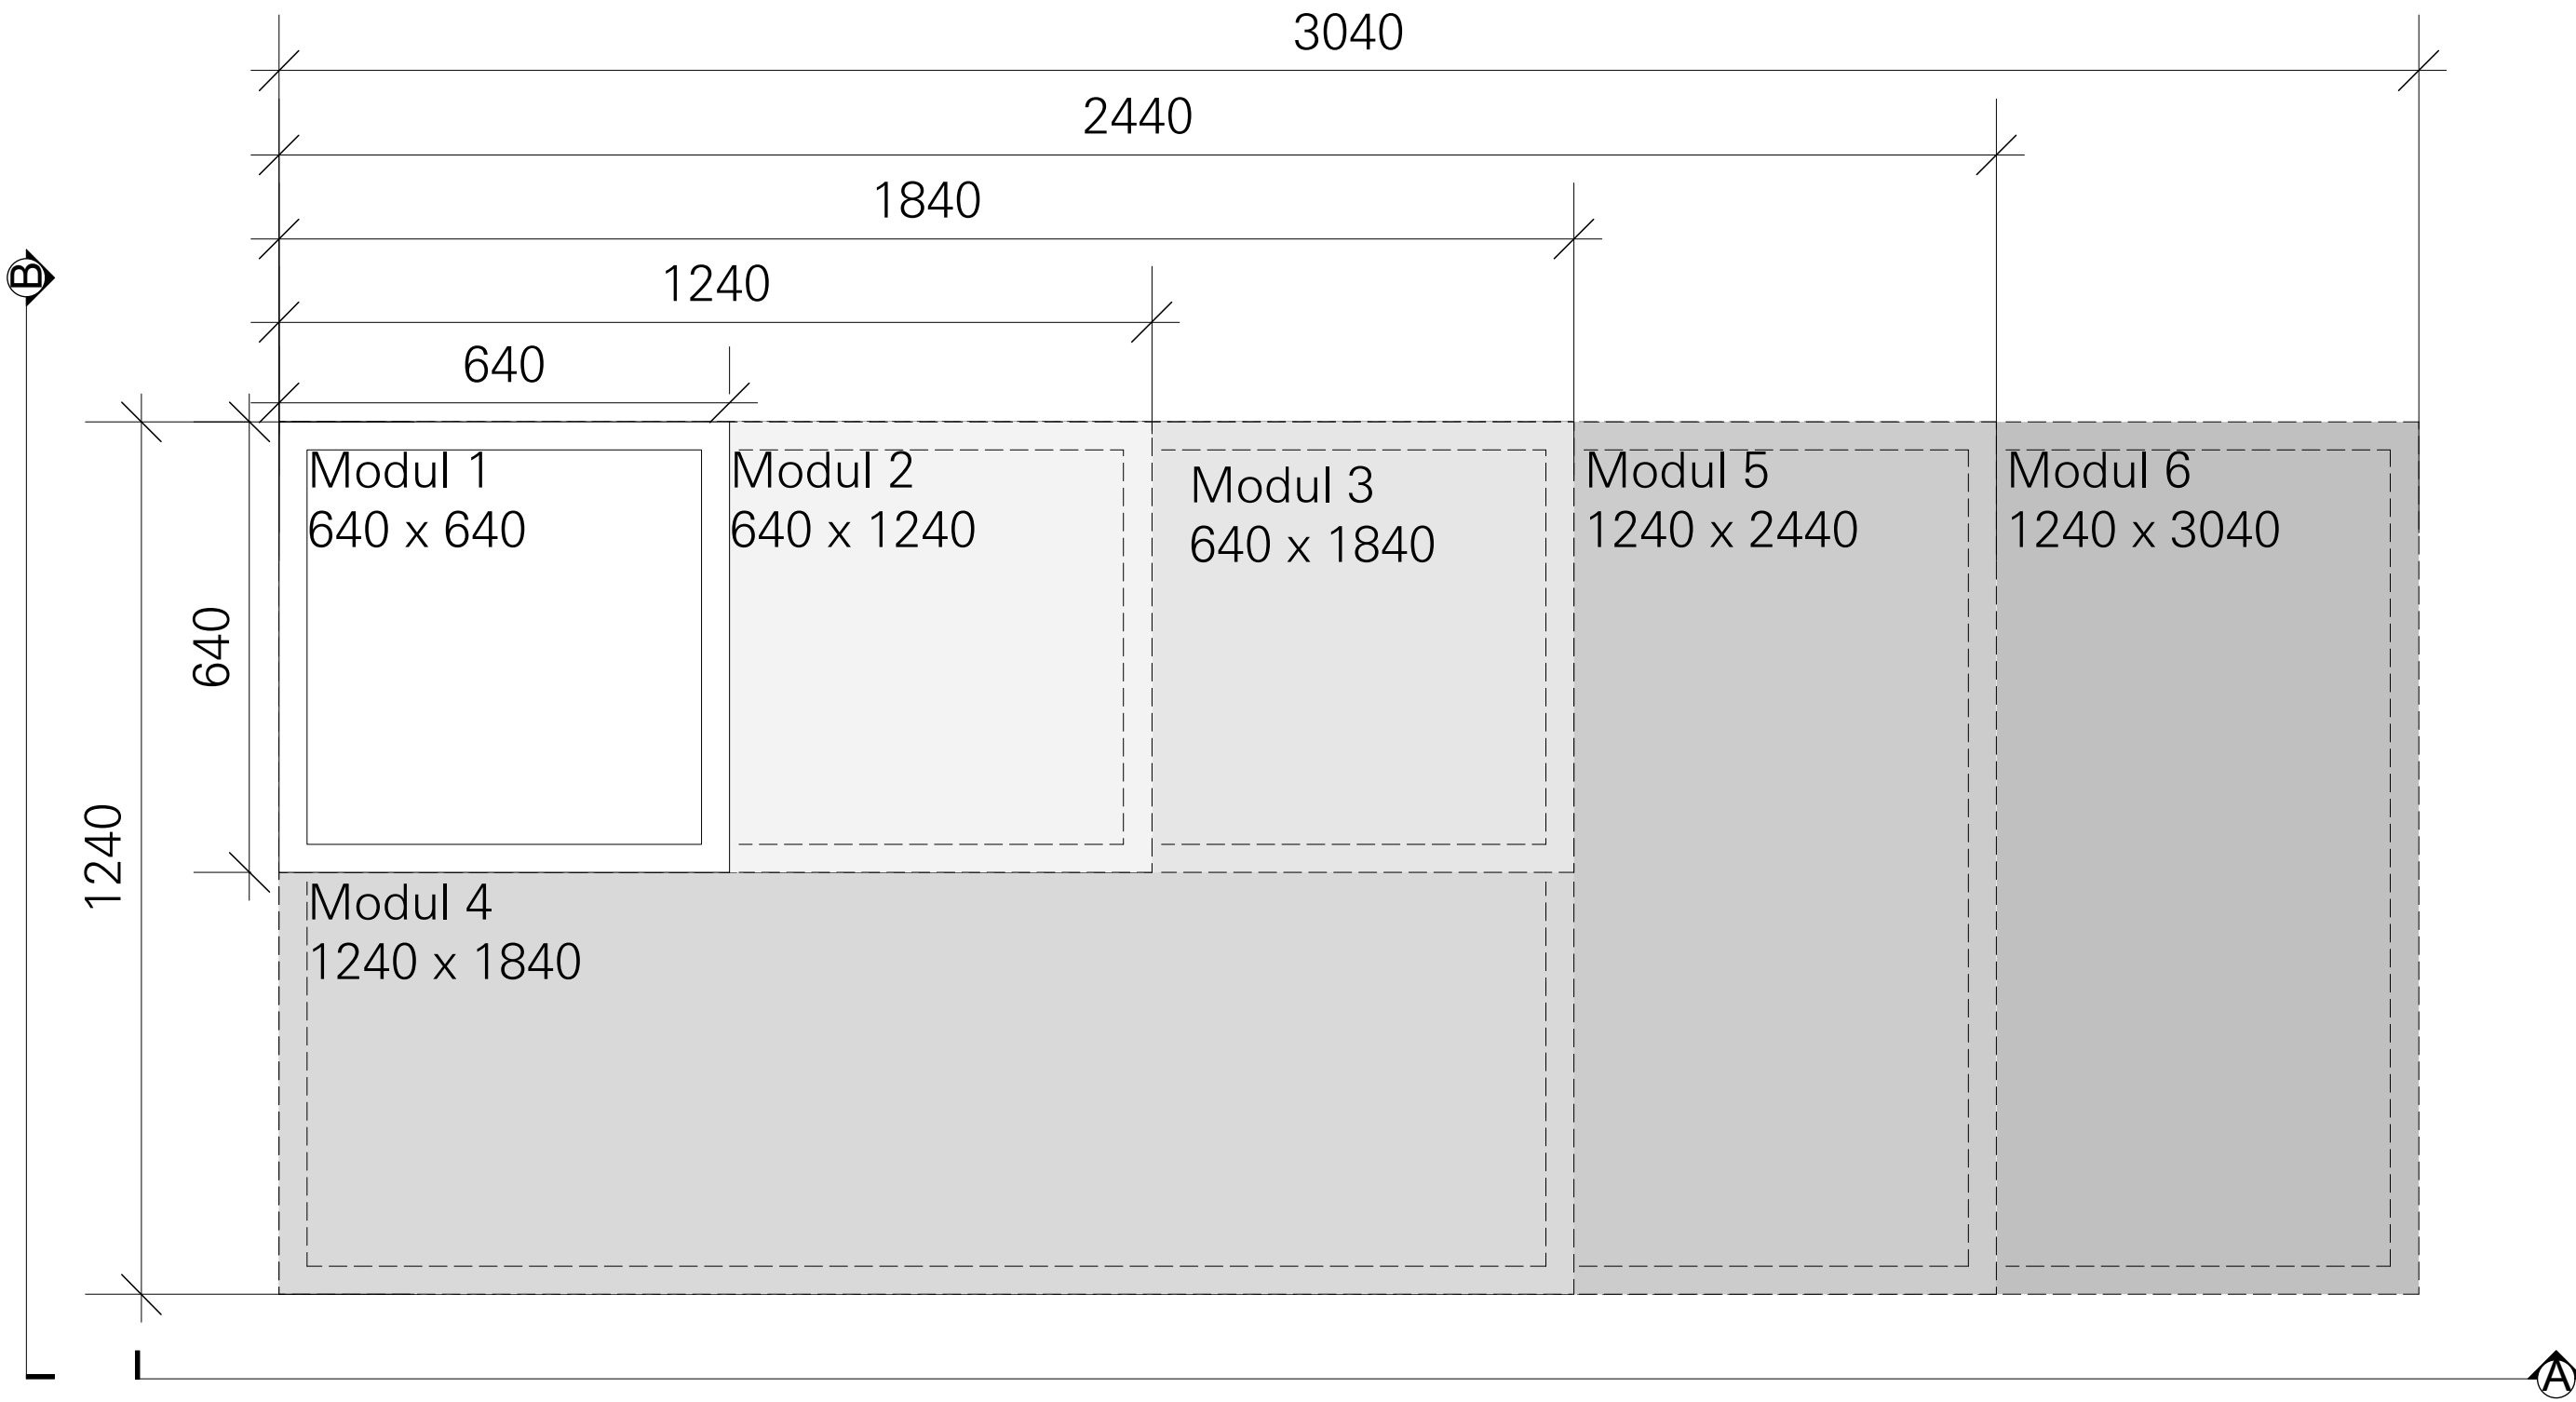

Grundriss
M 1:10

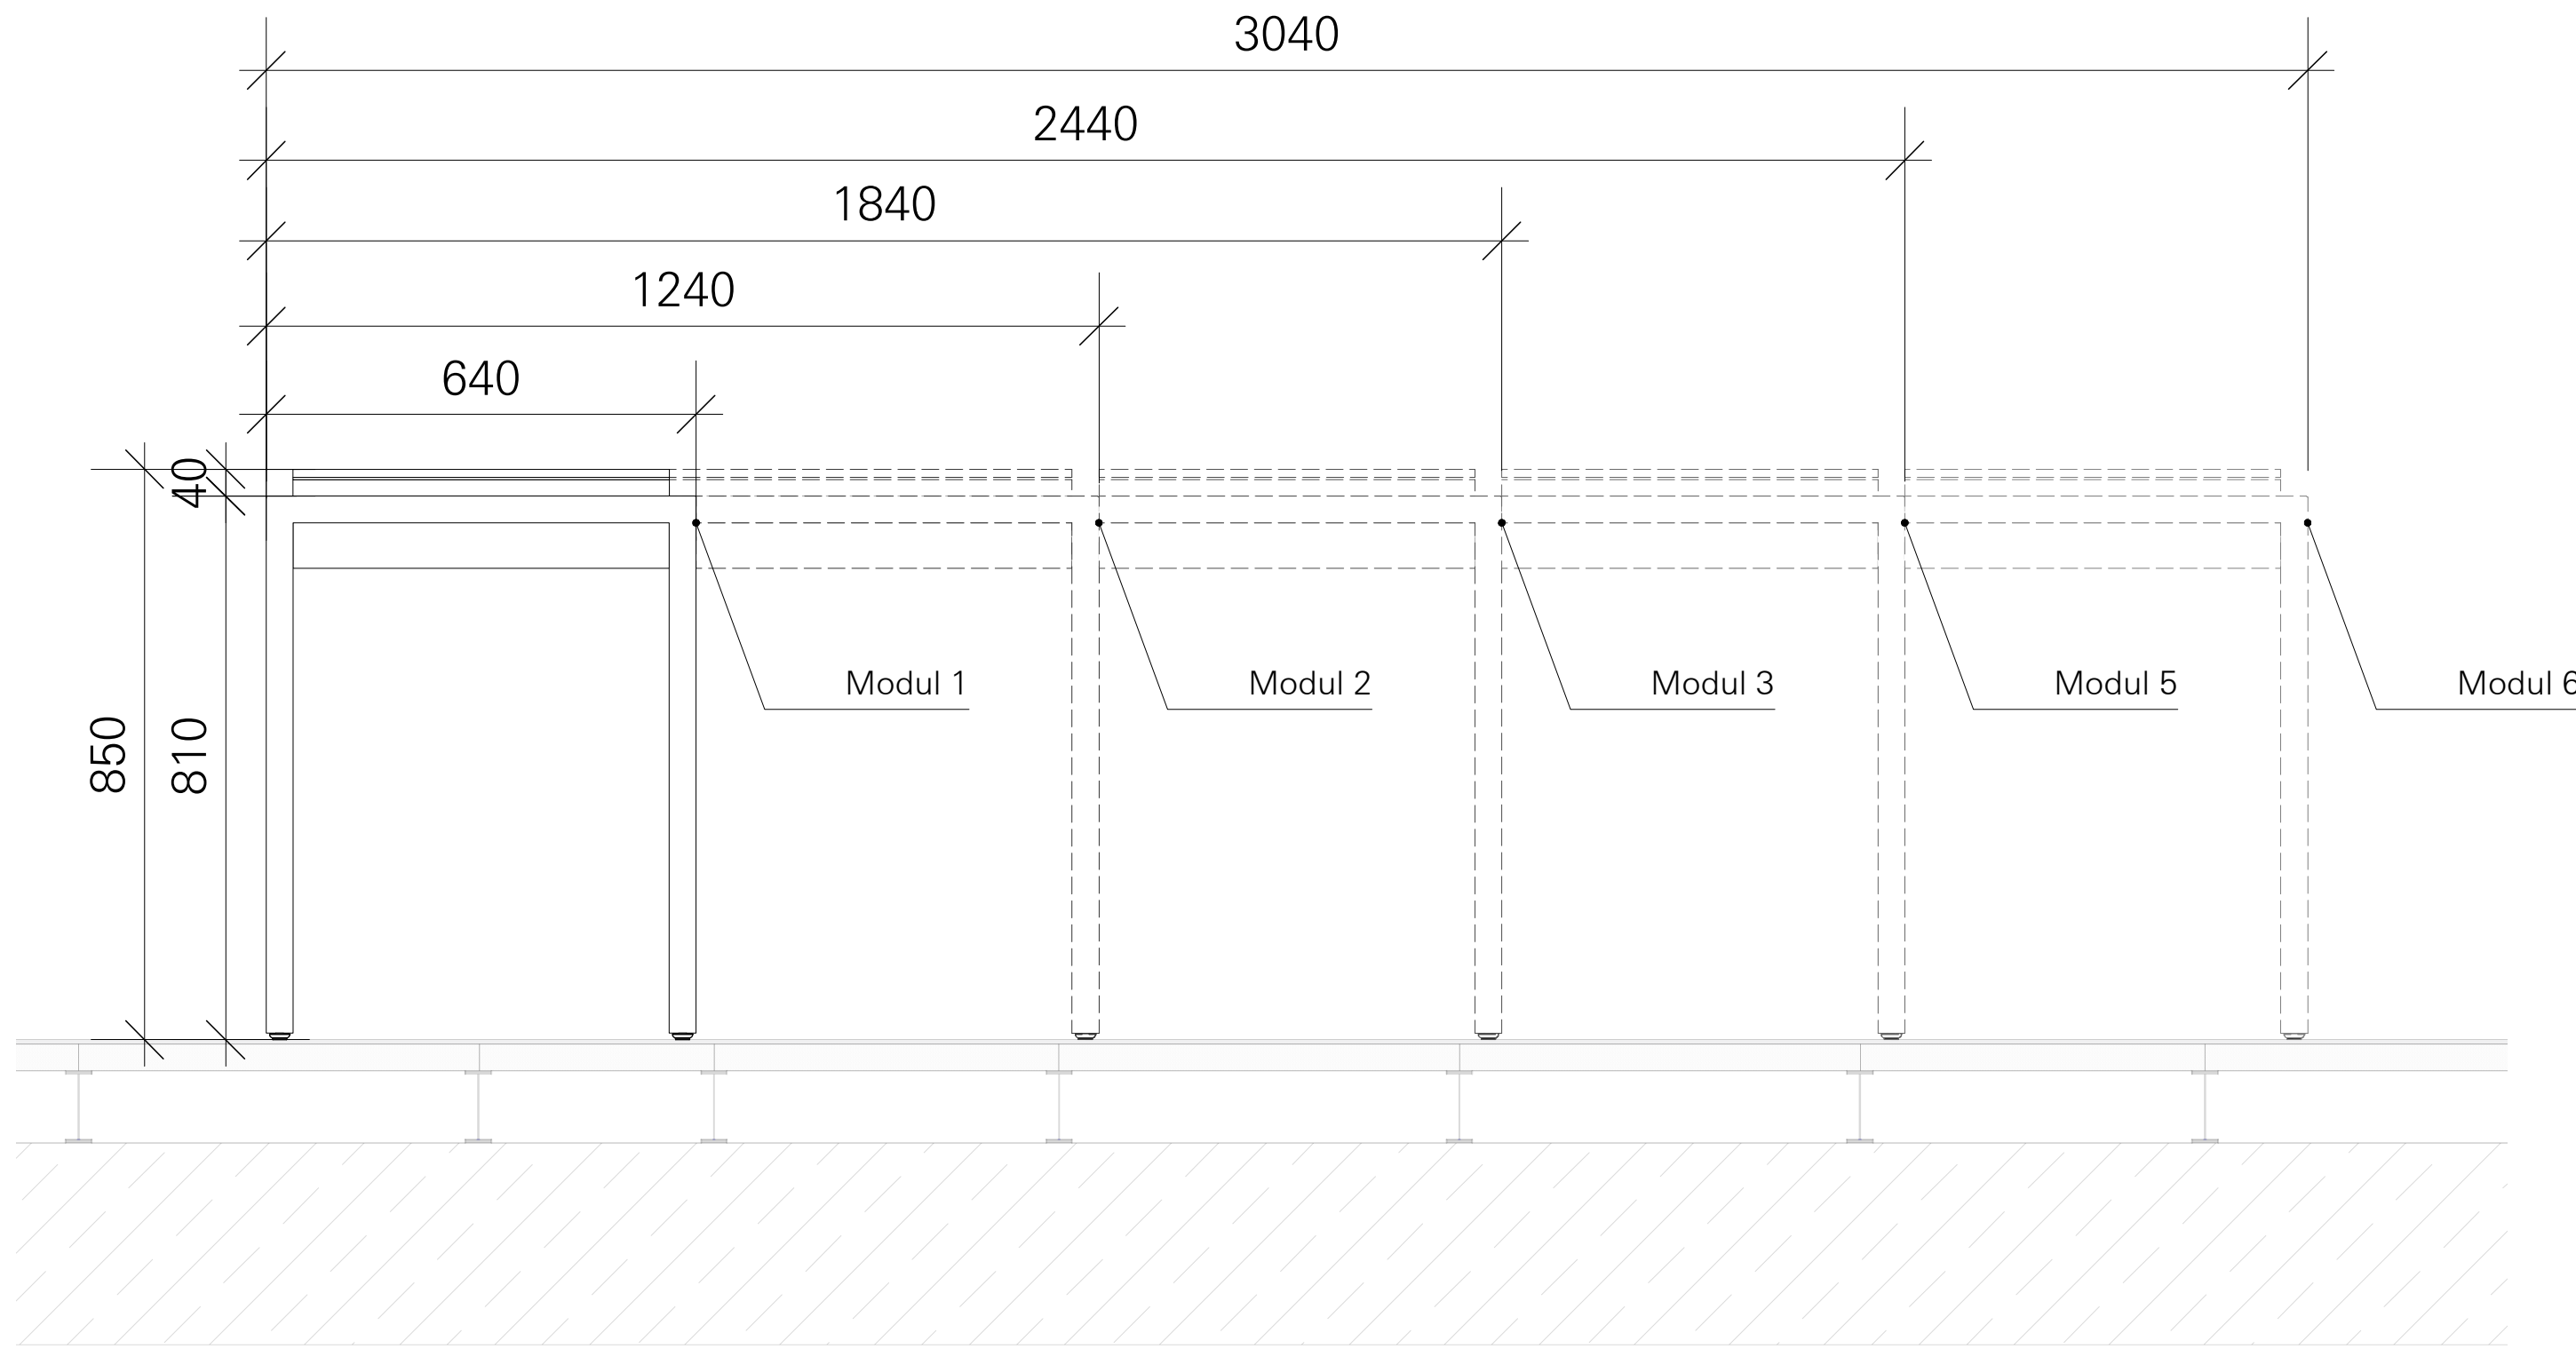

Ansicht A-A
M 1:10

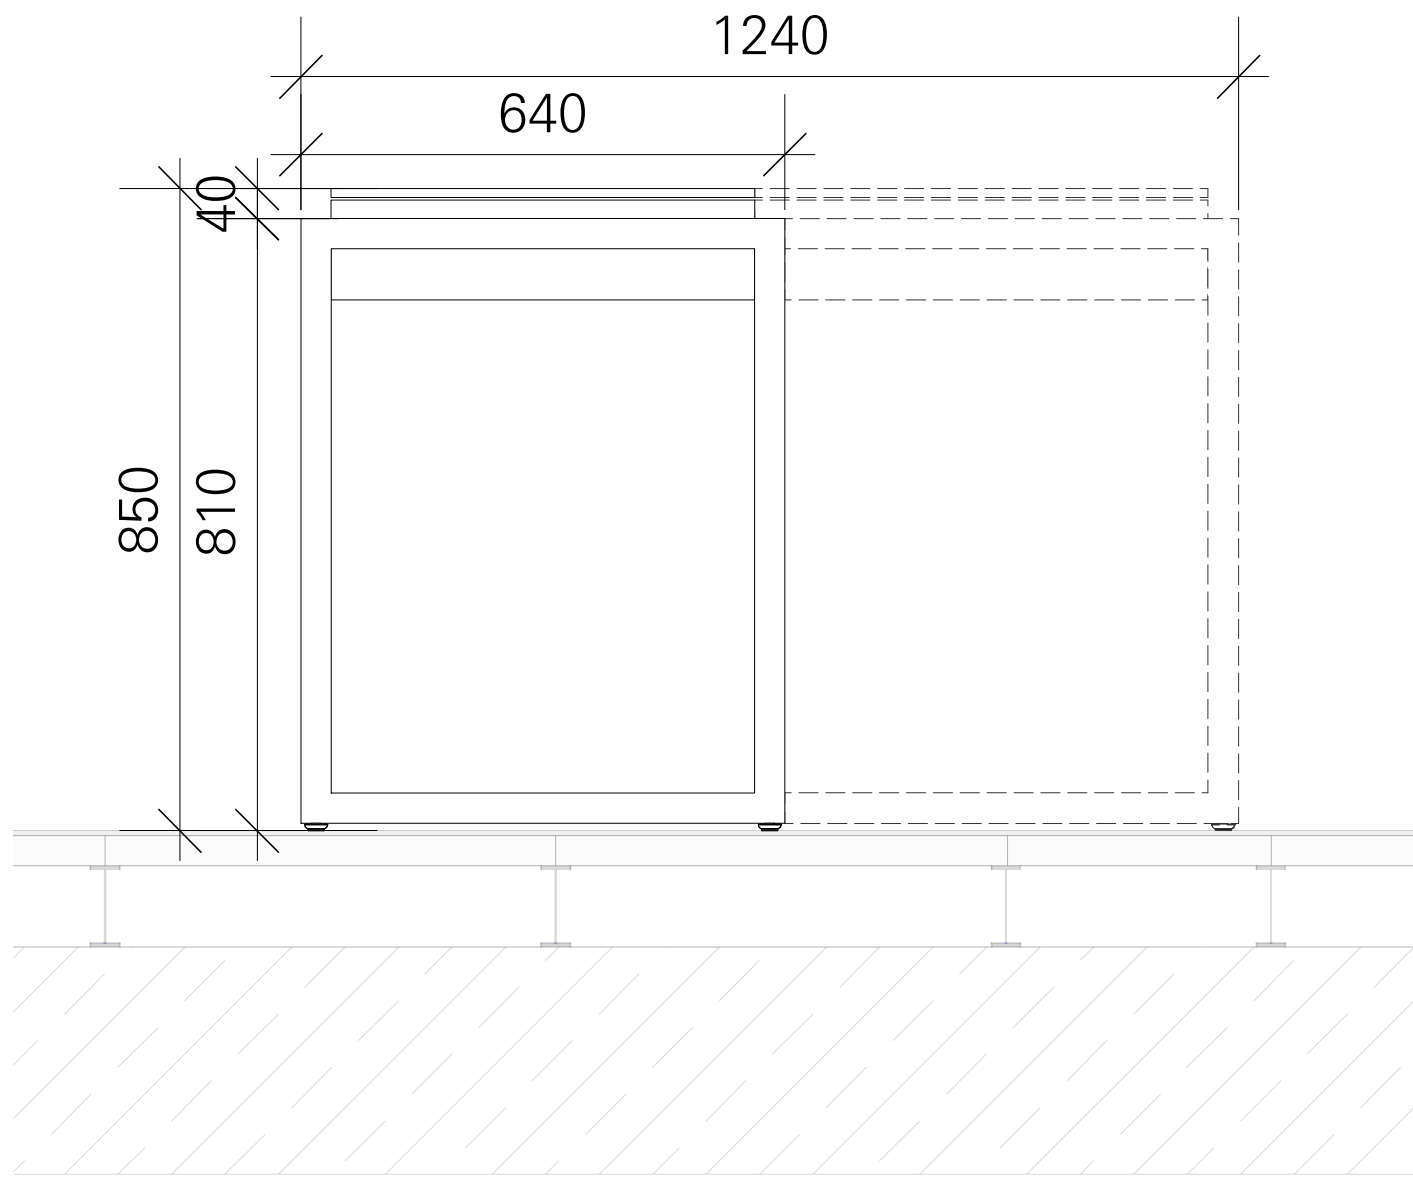

Ansicht B-B
M 1:10

LEGENDE

M MEDIA G GRAFIK S STROM
L LICHT A AKUSTIK

VORABZUG

Sämtliche Maße sind vom Auftragnehmer verantwortlich zu prüfen und mit den örtlichen Gegebenheiten zu vergleichen. Massunstimmigkeiten sind sofort mit dem Gestalter zu klären. Bei der Bauausführung sind die Planungen der Fachplaner zu beachten. Firmendetails und Ausführungszeichnungen gelten nur mit dem Freigabevermerk des Gestalters.

ÄNDERUNGSVERMERK


Ind.	Datum	gez.	Änderung
f			
e			
d			
c			
b			
a			

DEUTSCHES MUSEUM NÜRNBERG
REGELDETAILS - INSELMODULE


Bauherr
Deutsches Museum
Museumsinsel 1
80538 München I Germany



Plangröße	Massstab	Einheit	Gez.
DIN A1	1:10	mm	AS
Dateiname DMN-ATB_D_4.0.1.6_01_00			
Datum 27.11.19	Projektkürzel DMN-ATB	Leistungsphase 5	
Planart D	Hierarchie 4.0.1.6	Lfd.Nr. 01	Index 00

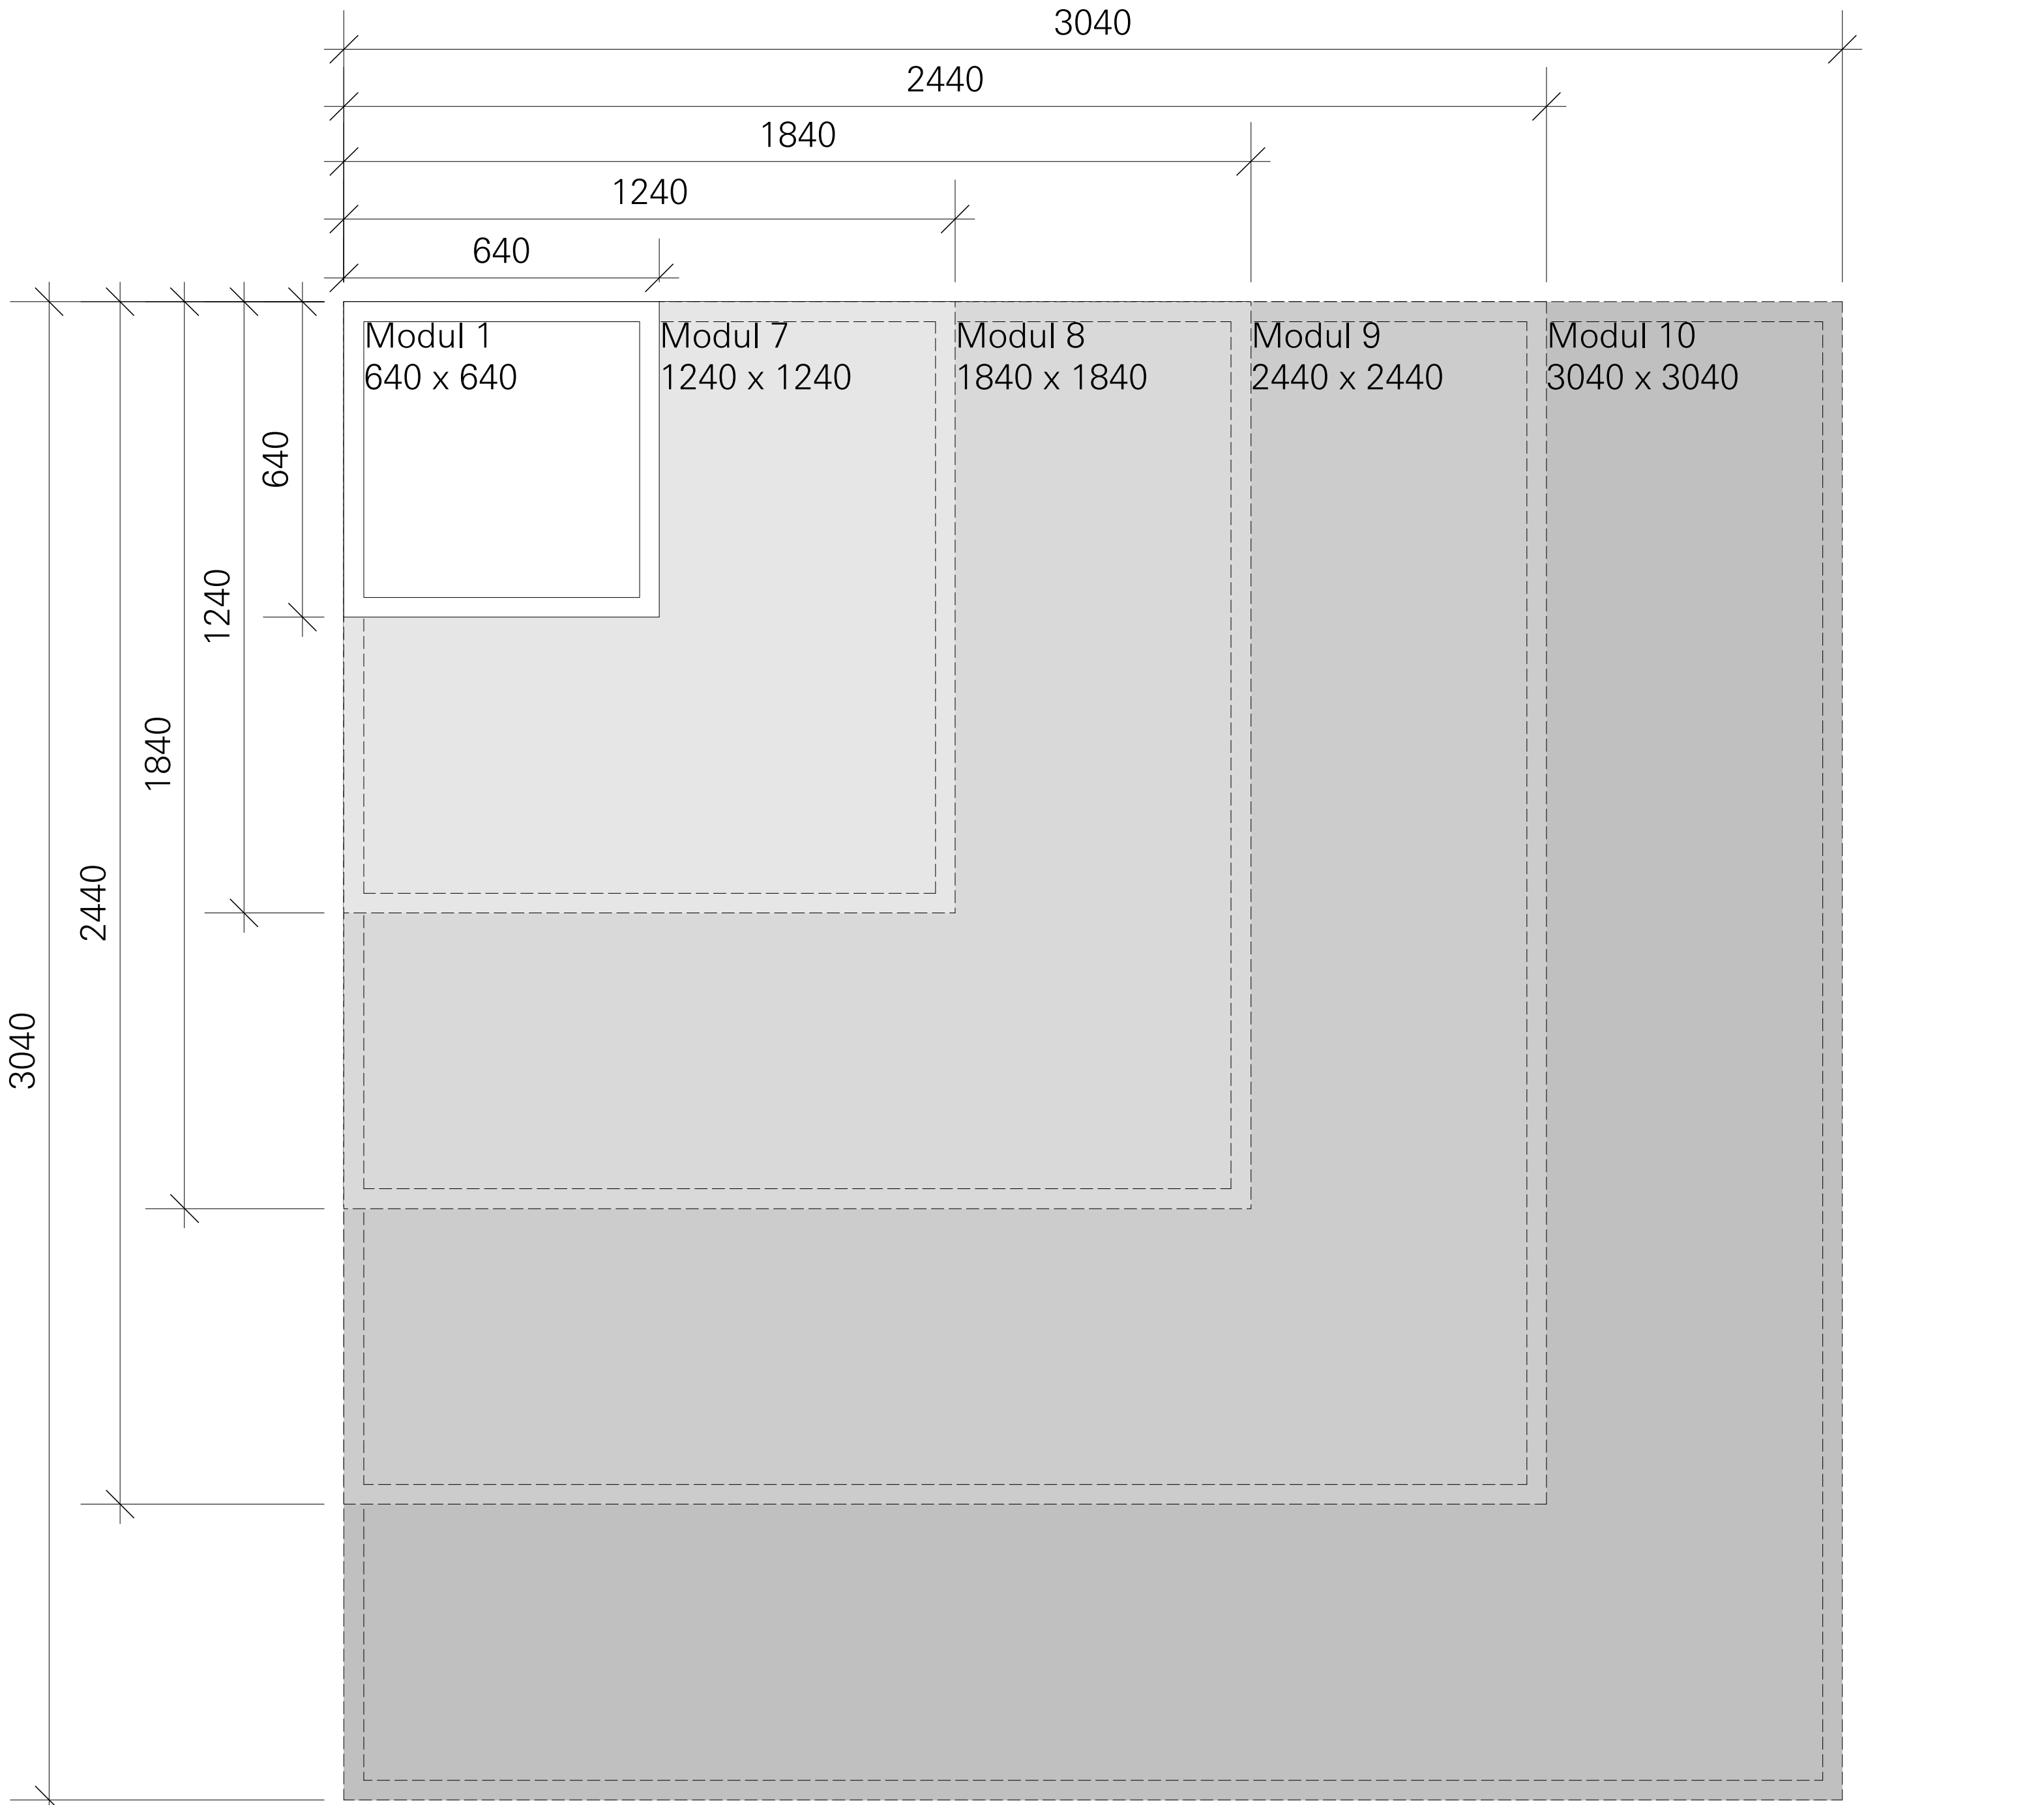

Grundriss
M 1:10

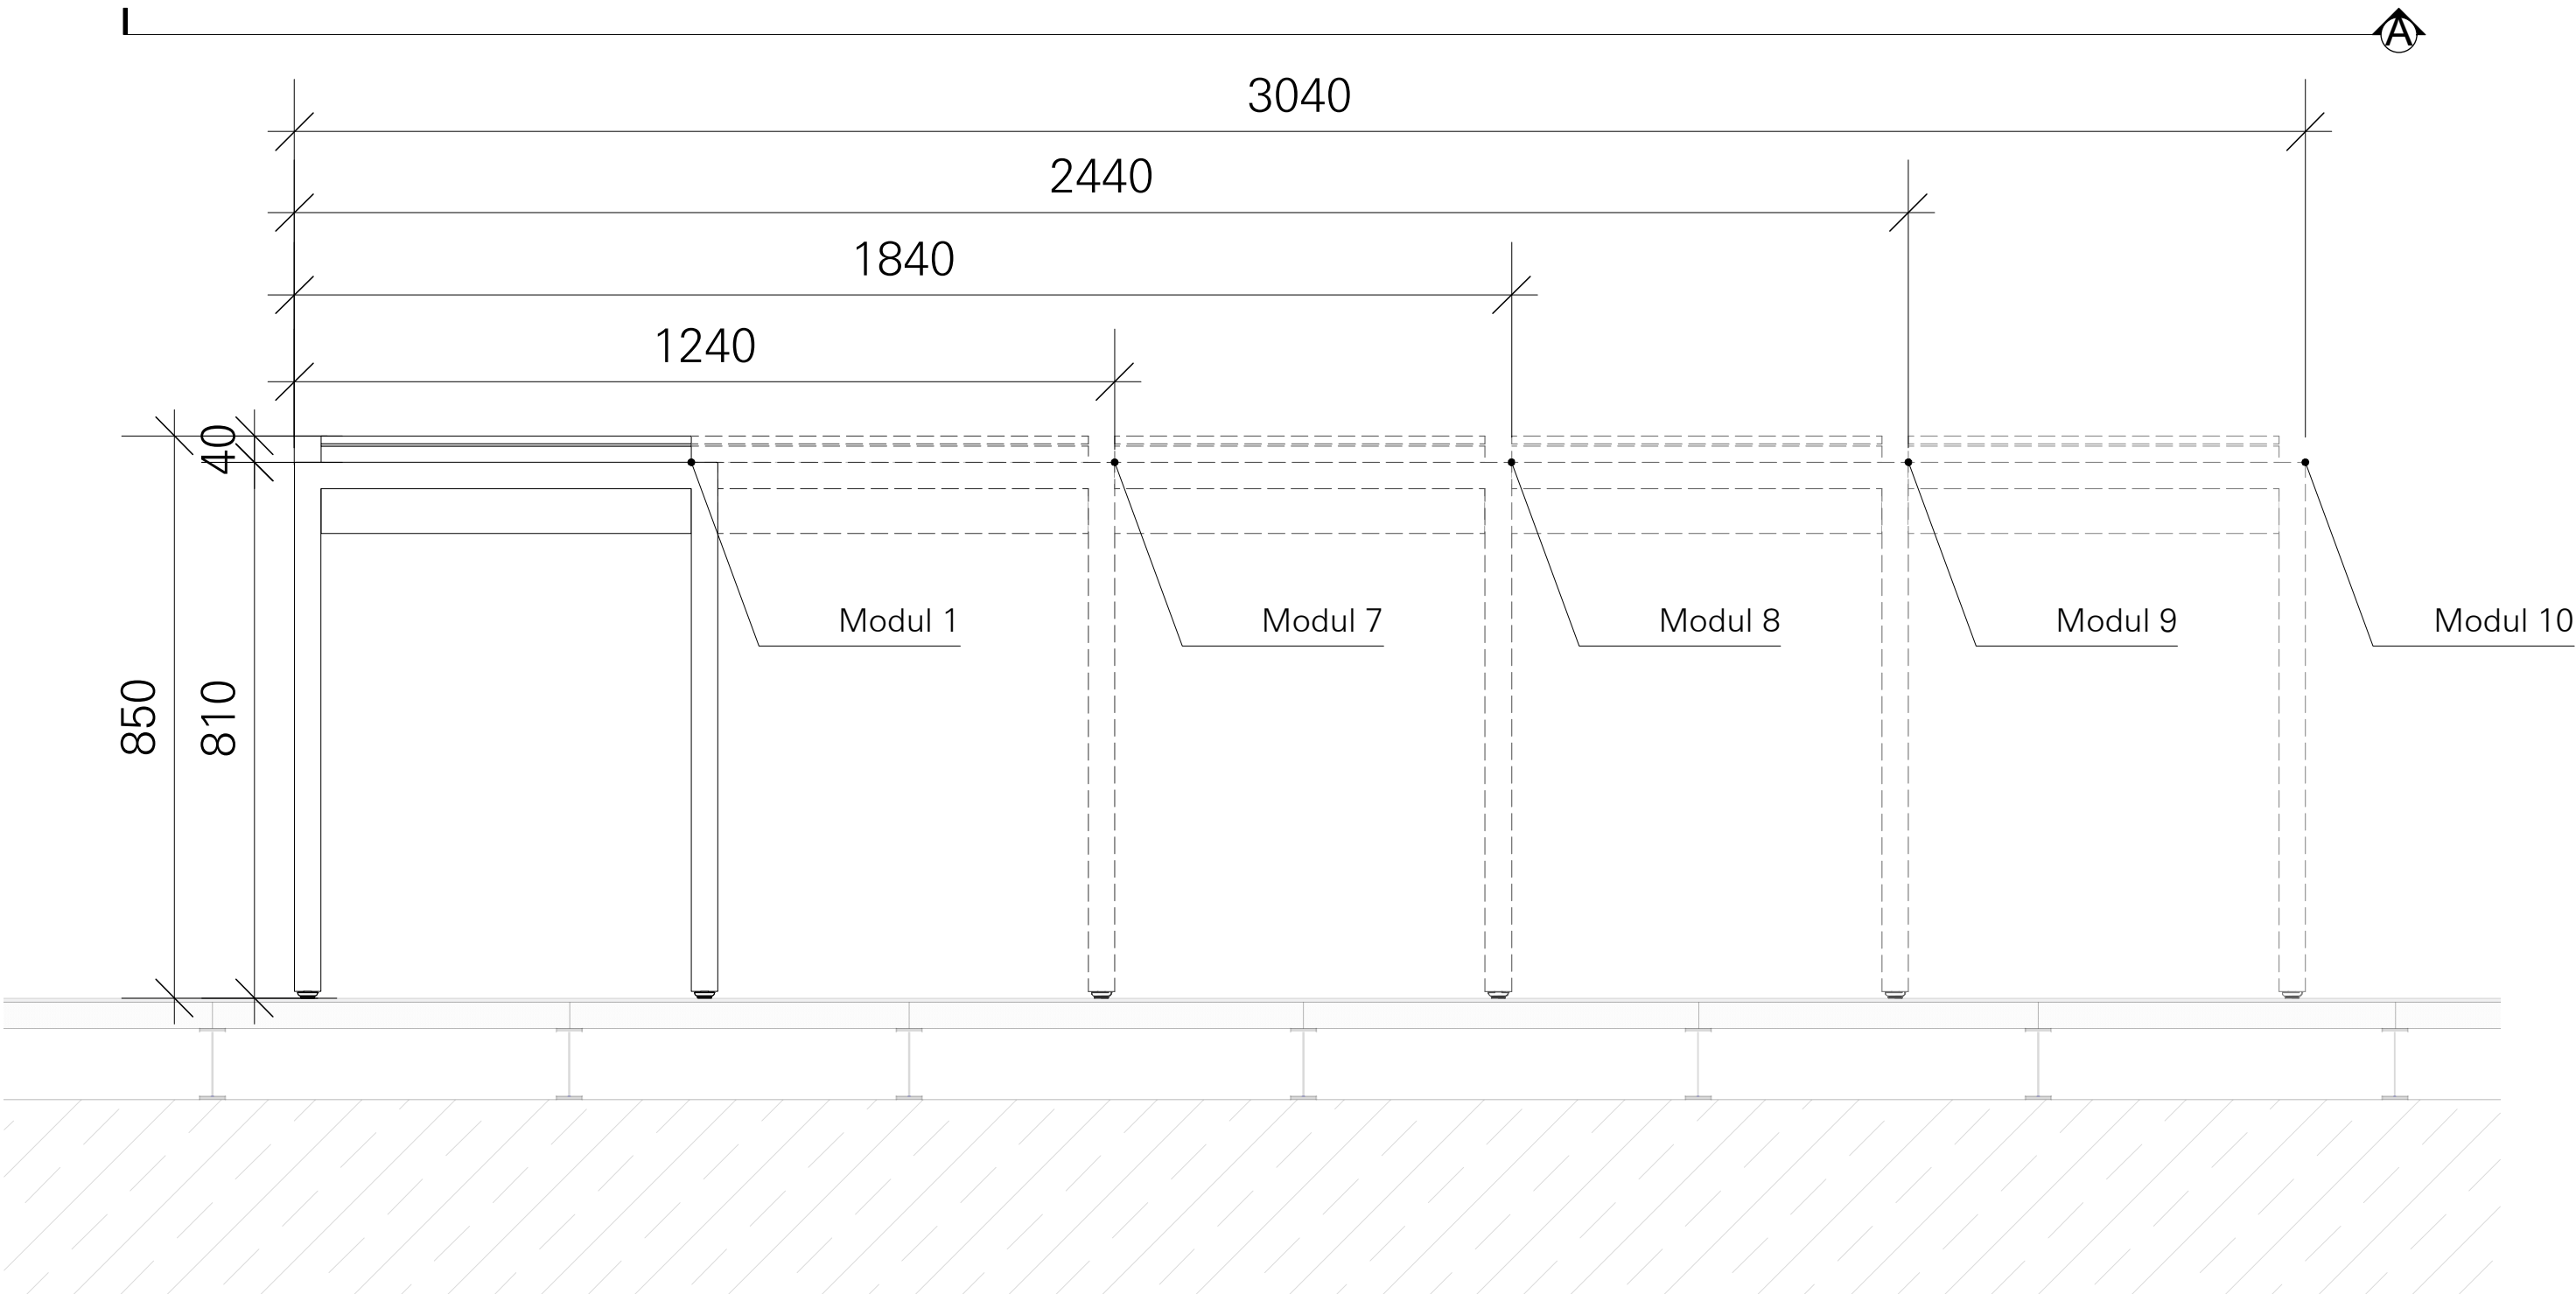

Ansicht A-A
M 1:10

LEGENDE

M MEDIA G GRAFIK S STROM
L LICHT A AKUSTIK

VORABZUG

Sämtliche Maße sind vom Auftragnehmer verantwortlich zu prüfen und mit den örtlichen Gegebenheiten zu vergleichen. Massunstimmigkeiten sind sofort mit dem Gestalter zu klären. Bei der Bauausführung sind die Planungen der Fachplaner zu beachten. Firmendetails und Ausführungszeichnungen gelten nur mit dem Freigabevermerk des Gestalters.

ÄNDERUNGSVERMERK


Ind.	Datum	gez.	Änderung
f			
e			
d			
c			
b			
a			

DEUTSCHES MUSEUM NÜRNBERG
REGELDETAILS - INSELMODULE



Bauherr Deutsches Museum
Museumsinsel 1
80538 München | Germany



Plangröße	Massstab	Einheit	Gez.
DIN A1	1:10	mm	AS
Dateiname DMN-ATB_D_4.0.1.6_02_00			
Datum 27.11.19	Projektkürzel DMN-ATB	Leistungsphase 5	
Planart D	Hierarchie 4.0.1.6	Lfd.Nr. 02	Index 00

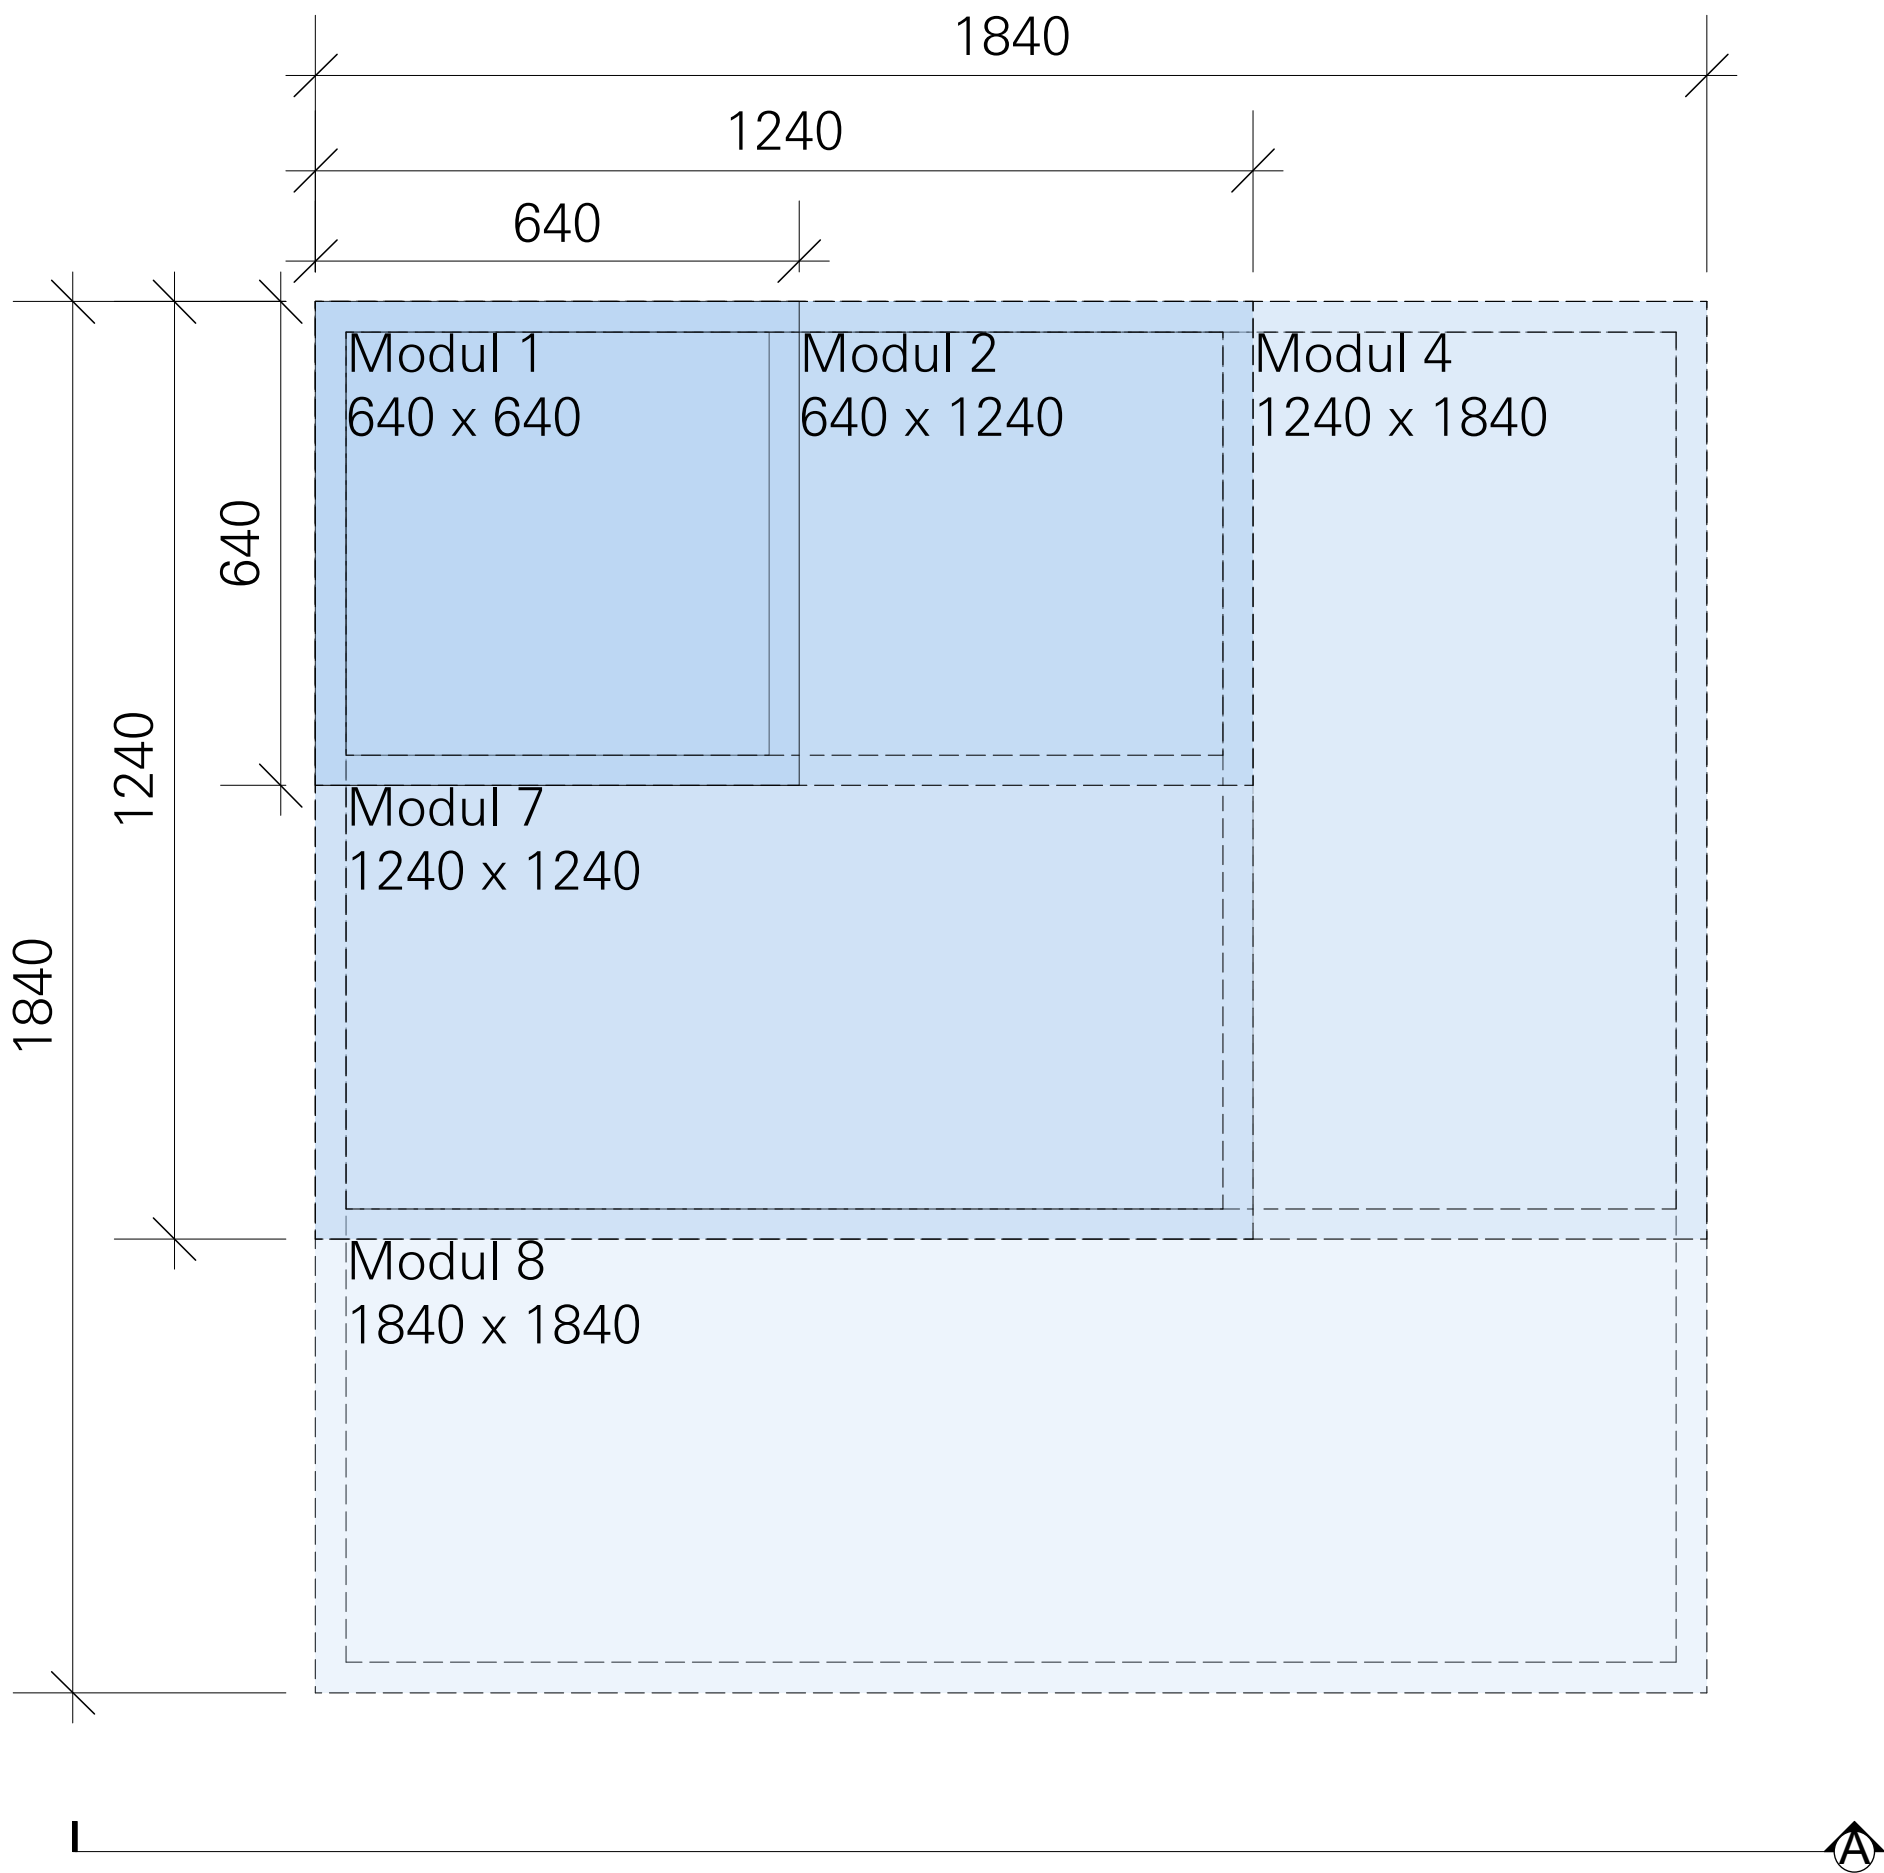

Grundriss
M 1:10

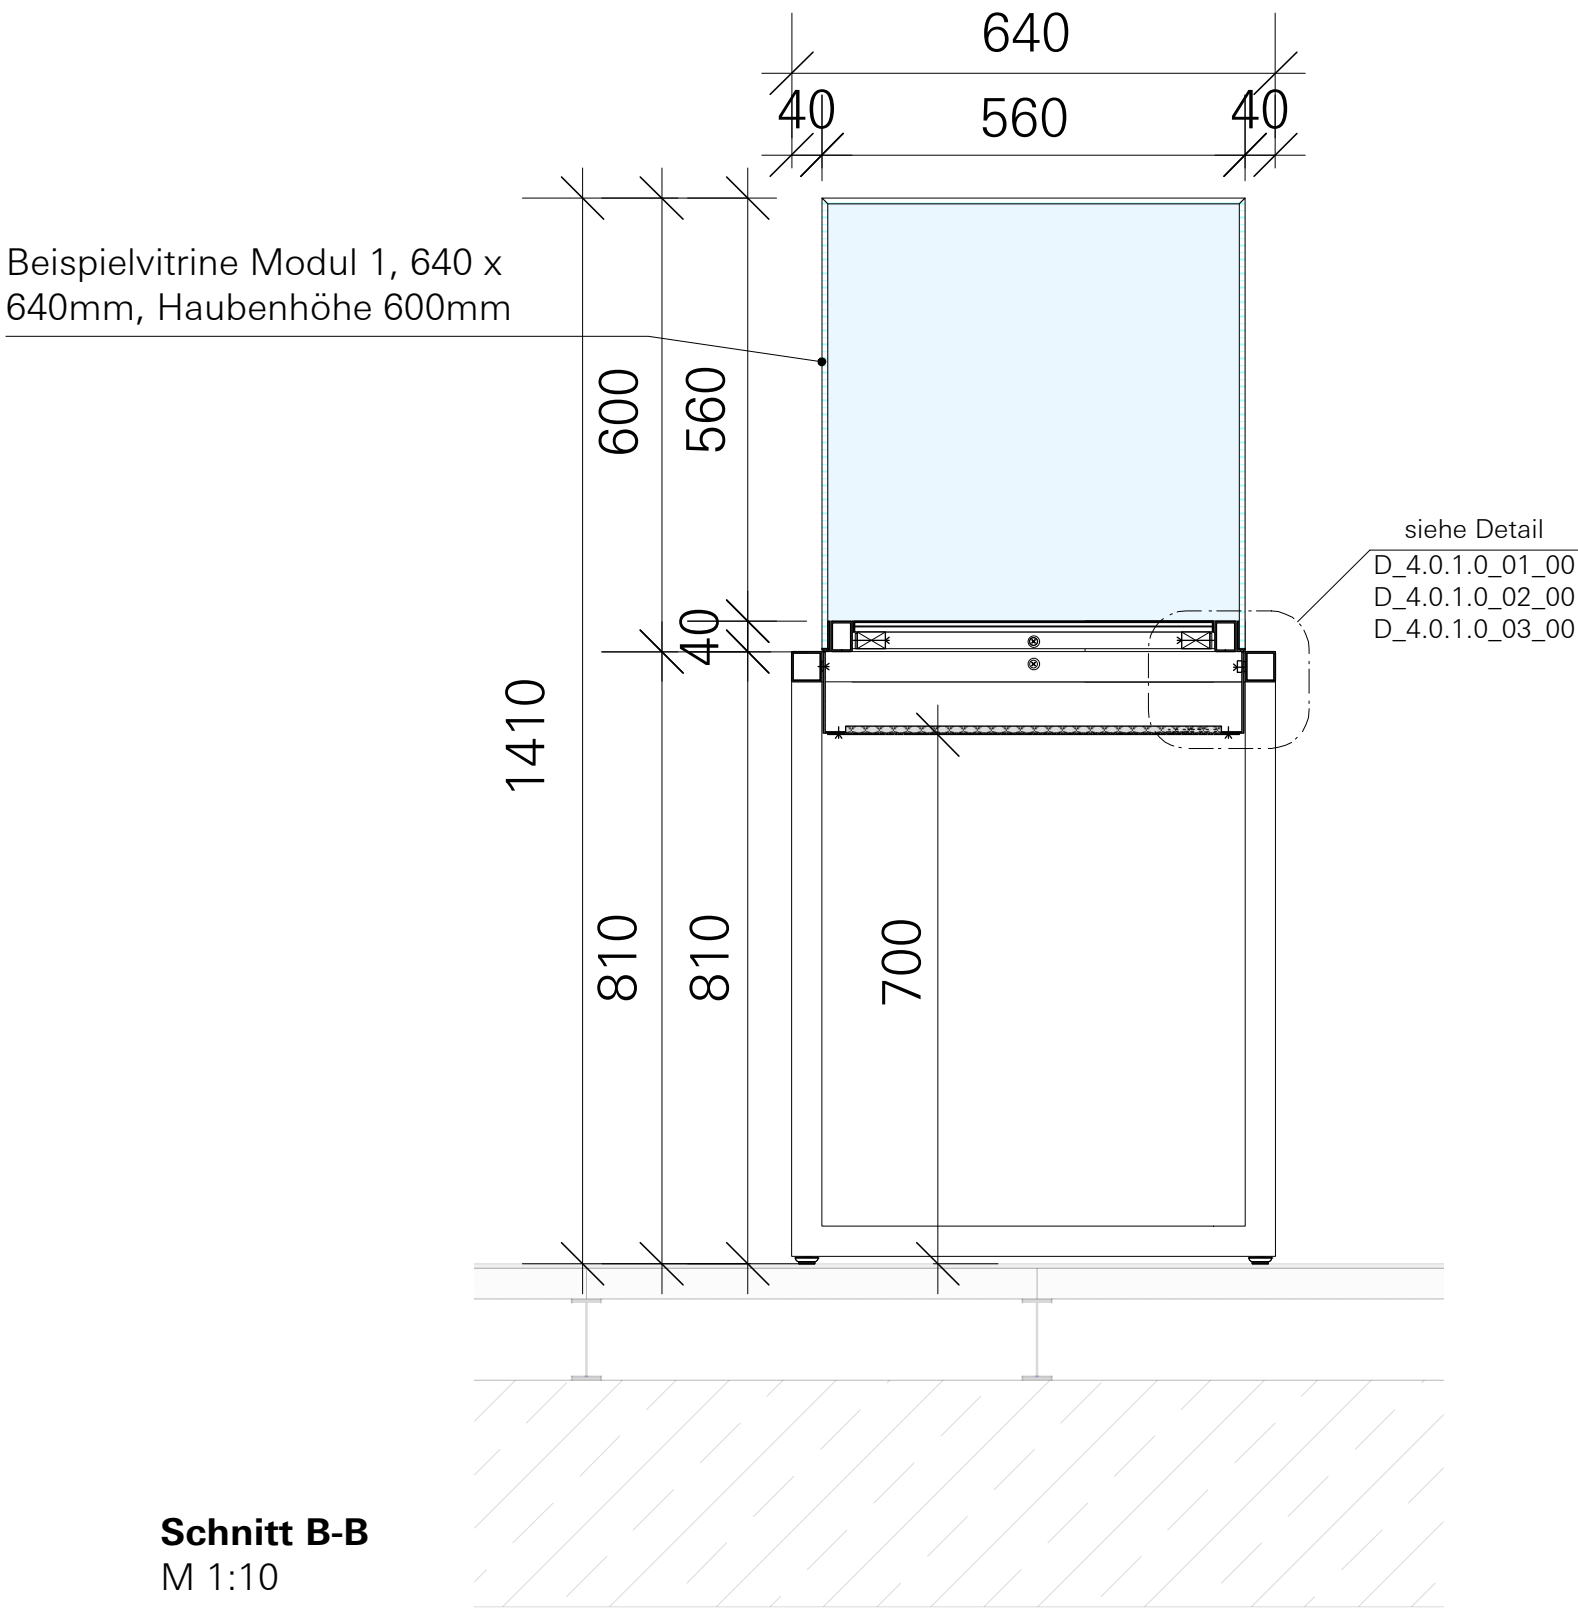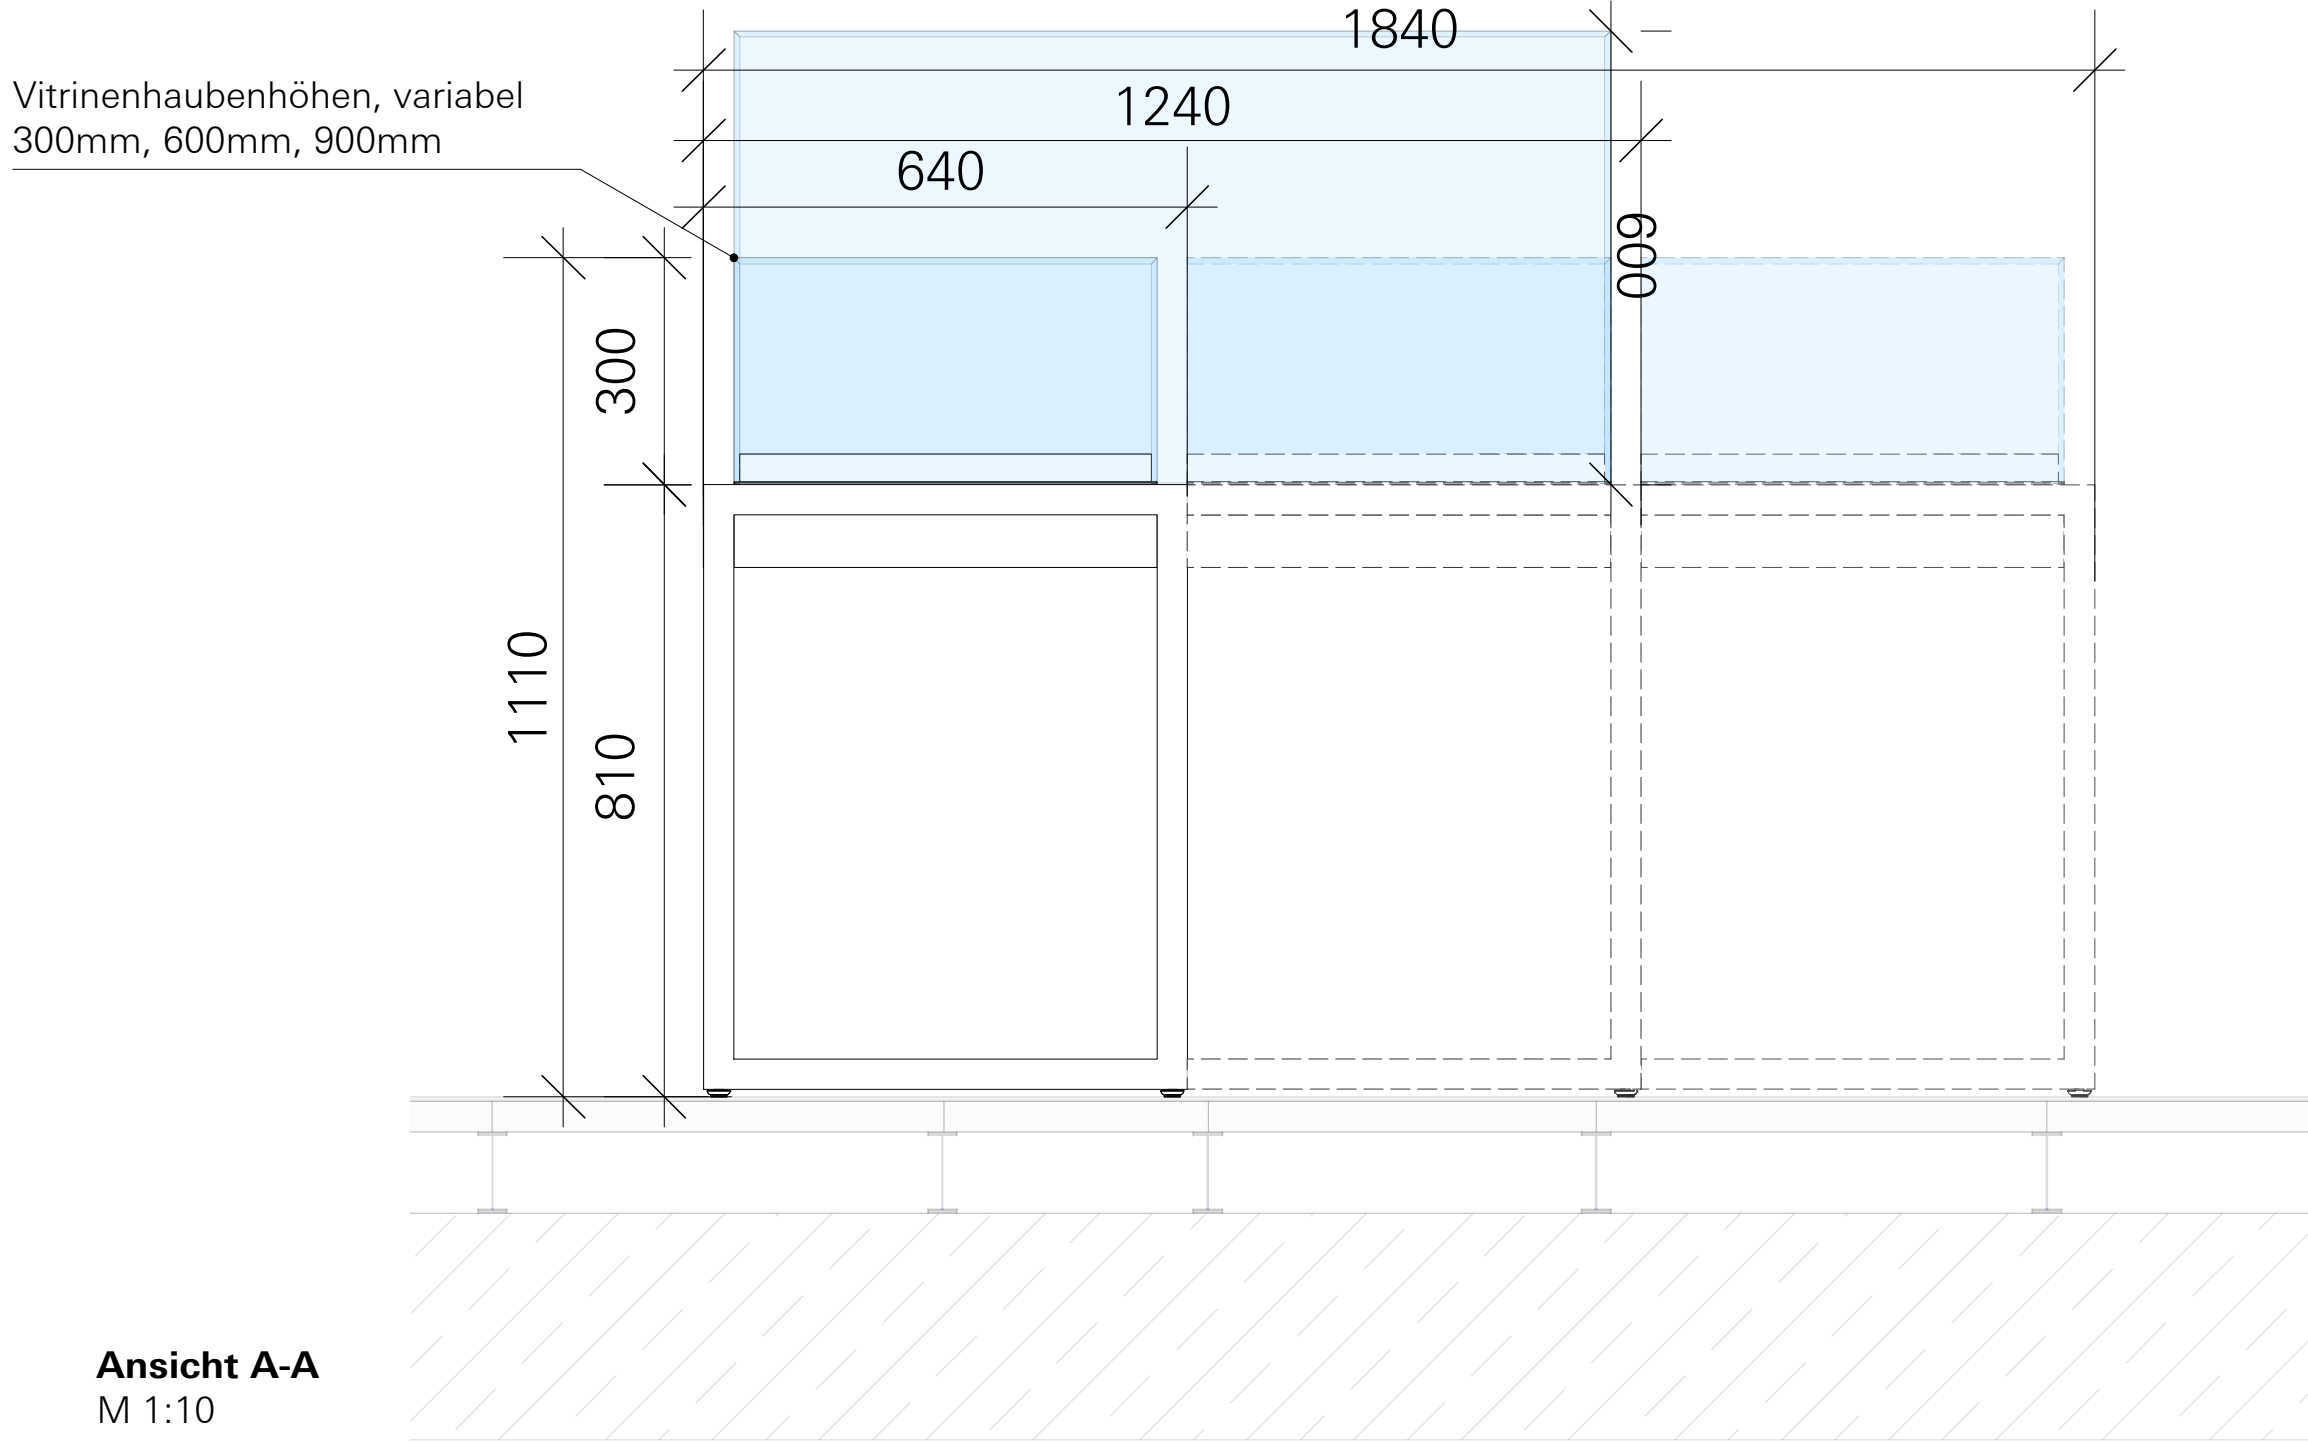

LEGENDE

M MEDIA G GRAFIK S STROM
L LICHT A AKUSTIK

VORABZUG

Sämtliche Maße sind vom Auftragnehmer verantwortlich zu prüfen und mit den örtlichen Gegebenheiten zu vergleichen. Massunstimmigkeiten sind sofort mit dem Gestalter zu klären. Bei der Bauausführung sind die Planungen der Fachplaner zu beachten. Firmendetails und Ausführungszeichnungen gelten nur mit dem Freigabevermerk des Gestalters.

ÄNDERUNGSVERMERK

Ind.	Datum	gez.	Änderung
f			
e			
d			
c			
b			
a			

DEUTSCHES MUSEUM NÜRNBERG
REGELDETAILS - INSELMODULE

Bauherr Deutsches Museum
Museumsinsel 1
80538 München | Germany



Plangröße Masstab Einheit Gez.
DIN A1 1:10 mm AS

Dateiname
DMN-ATB_D_4.0.1.6_03_00

Datum Projektkürzel Leistungsphase
27.11.19 DMN-ATB 5

Planart Hierarchie Lfd.Nr. Index
D 4.0.1.6 03 00