



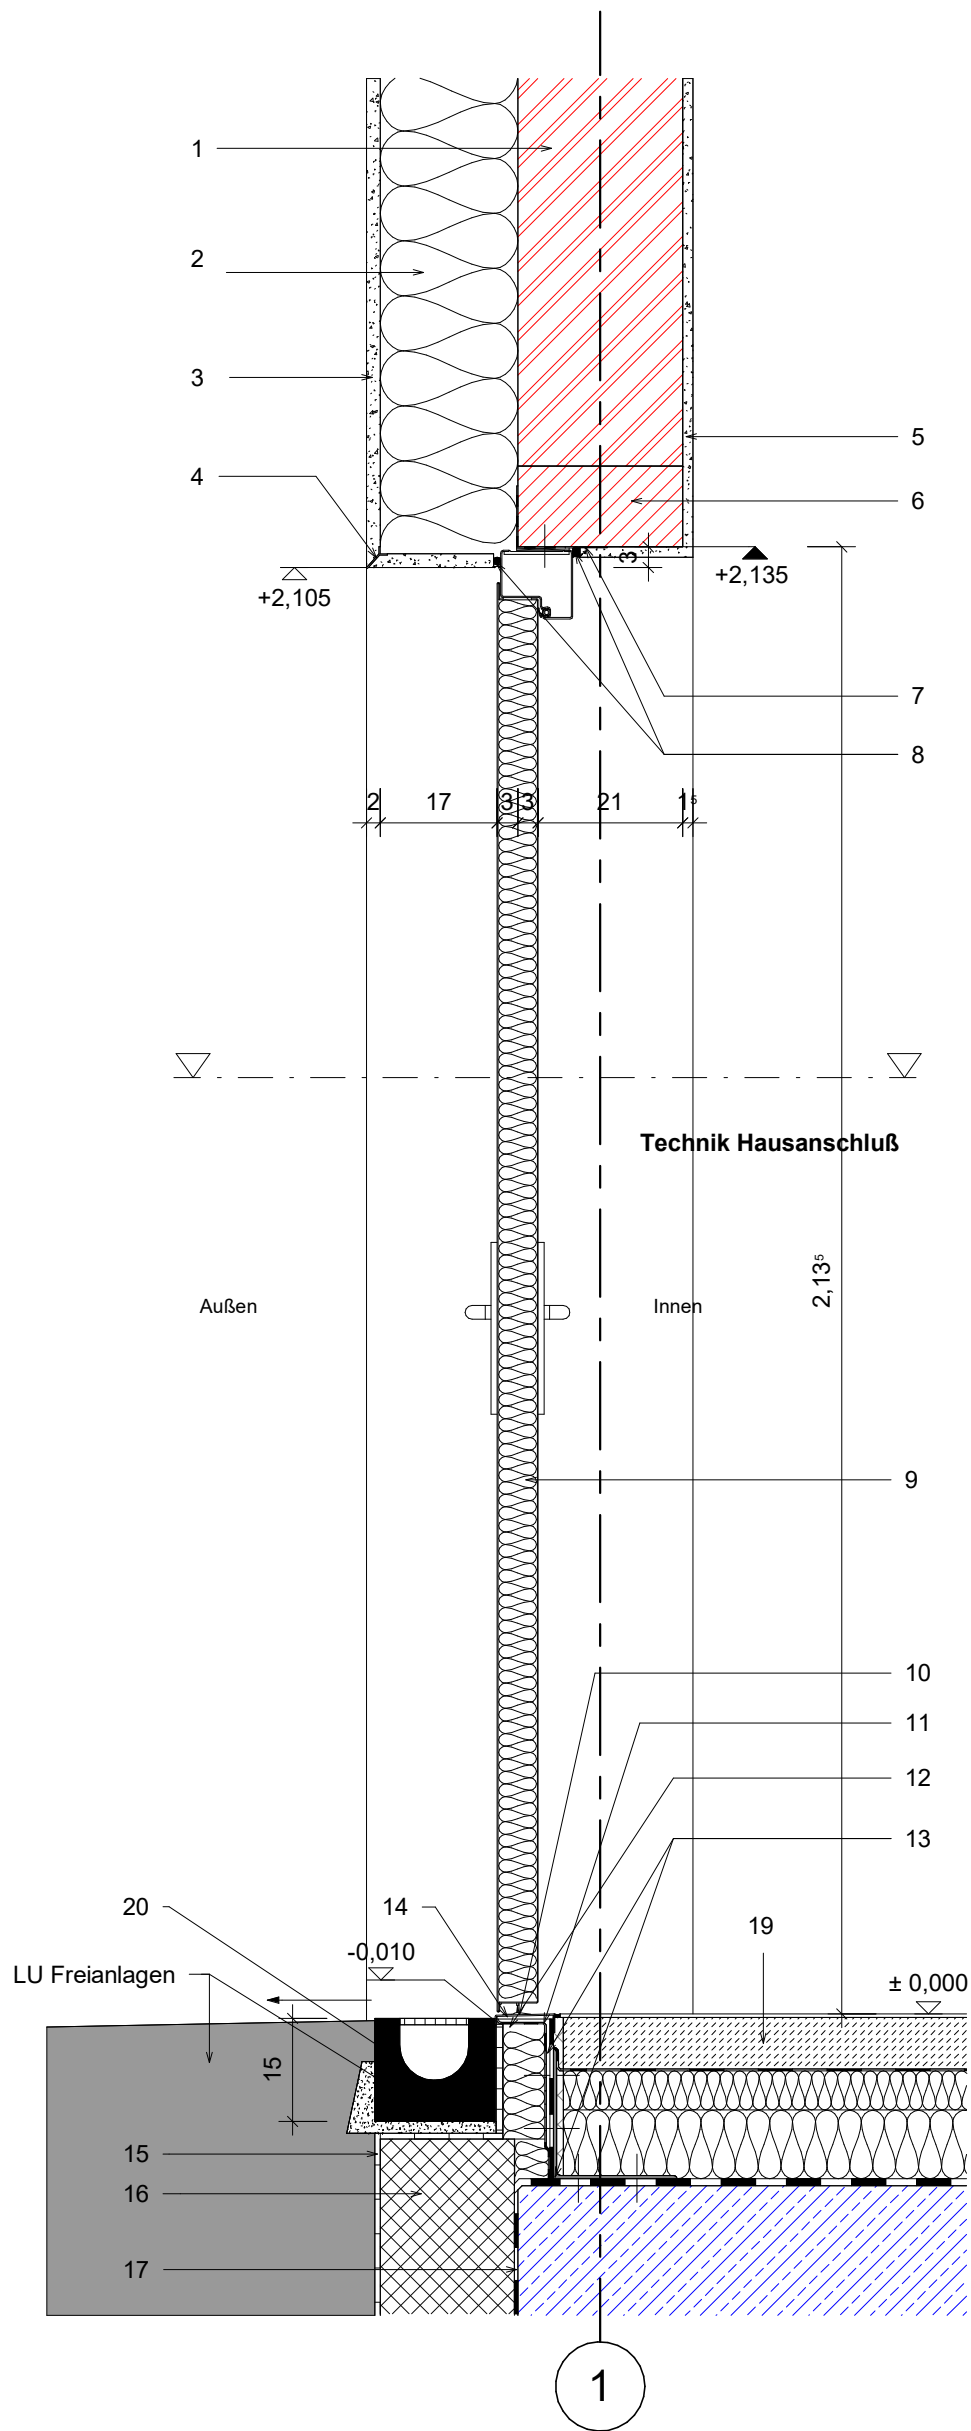

Schnitt 1 oberer/unterer Türanschluß

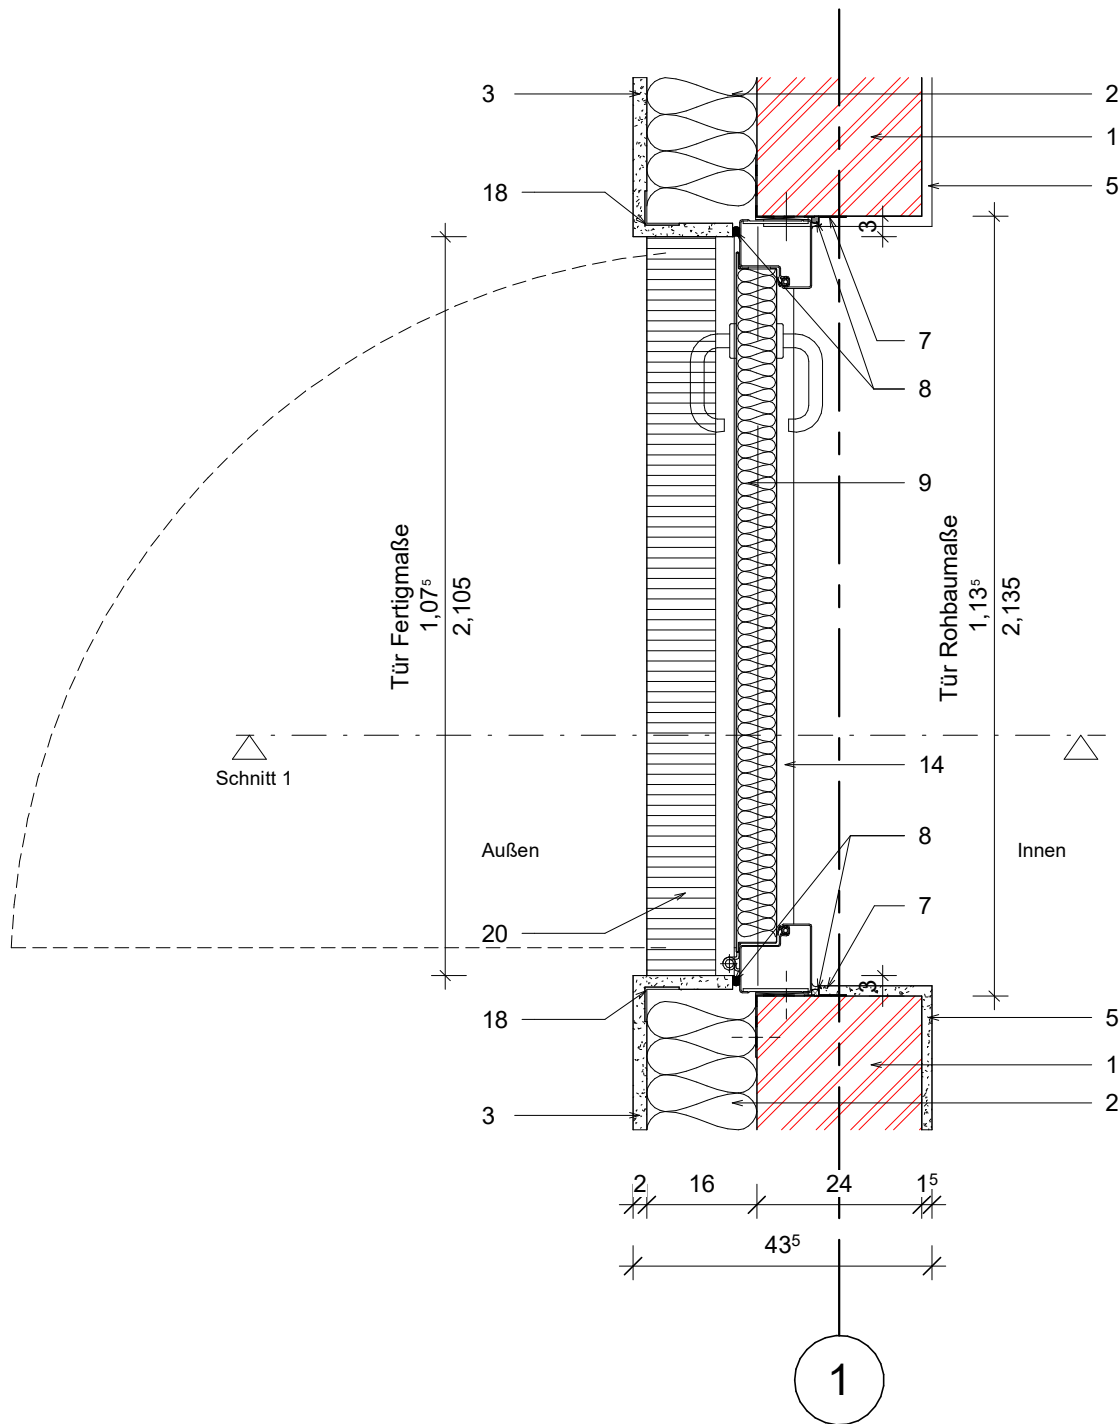

Grundriss seittl. Türanschluß

- 1 Kalksandsteinmauerwerk d= 24cm
- 2 mineralische Wärmedämmung (035) d= 20cm
- 3 Außenputz (Silikat-Oberputz), Körnung 2mm
- 4 Tropfkantenprofil gem. WDVS-Hersteller
- 5 Innenputz d= 1,5cm
- 6 Kalksandsteinstürze
- 7 Anputzleiste
- 8 Dichtband
- 9 Stahlblechtür verzinkt, pulverbeschichtet
- 10 Türschwelle barrierefrei mit Bodendichtung
- 11 elastische Trennlage
- 12 Dampfdiffusionshemmende Folie
- 13 L-Winkel nach statischen Erfordernissen zur Befestigung des Türrahmens in der Dämmebene
- 14 Edelstahlblech
- 15 Noppenbahn
- 16 Perimeterdämmung d= 16cm
- 17 vertikale Abdichtung
- 18 Kantenprofil gem. WDVS-Hersteller
- 19 Fußbodenaufbau gem. DE 301
- 20 Entwässerungsrinne LU Freianlagen

Angaben Wärmeschutzanforderungen siehe GEG-Nachweis vom 03.04.2025			
Angaben Schallschutzanforderungen siehe Schallschutznachweis vom 26.06.2025			
Angaben Brandschutzanforderungen siehe Brandschutzkonzept vom 04.03.2024			
HLS EL ST Proj.V SB EbKGm Datum erstellt von: ASSMANN BERATEN + PLANEN GmbH Schillerstraße 5 D - 39108 Magdeburg Tel.: +49 391 735 39 - 0 Entwurfsverfasser: ASSMANN BERATEN + PLANEN GmbH Schillerstraße 5 D - 39108 Magdeburg Tel.: +49 391 735 39 - 0 gez.: bnt gepr.: kpa Datum: 06.03.2025 Datum: 30.06.2025 BKW ENGINEERING Assmann BKW ENGINEERING Assmann Index Änderung Name Datum Landeshauptstadt Magdeburg Eigenbetrieb Kommunales Gebäudemanagement Objekt: Erweiterungsneubau Hort Sudenburg Braunschweiger Straße 27, 39112 Magdeburg Darstellung: Technikraumtür Zeichnungs-Nr.: 185.00 - 00 - A - HB - 5 - 403/24 Nutzer / Datum: Abt.Ltr.EbKGm / Datum: GB.Ltr.EbKGm / Datum: Projekt-Id.-Nr.: 1351 Maßstab: 1 : 10 Bl.Nr.: Betriebsleiter EbKGm/Datum:			