




Grundriss Türanschluss

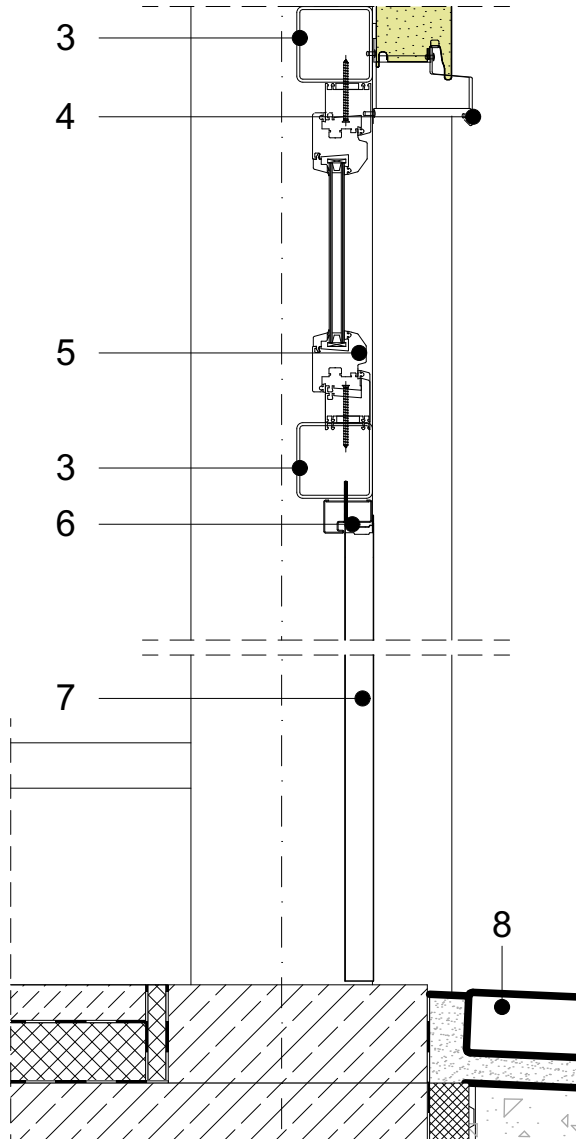

Schnitt Türanschluss

Legende:

- 1 Winkelblech als Verkleidung des U-Profils
- 2 Träger gem. Statik als Anschluss Kantrohr und Türrahmen
- 3 Kantrohr als Unterkonstruktion Türrahmen, Maße gem. Statik
- 4 Abtropfblech gem. Kingspan
- 5 Öffnungsflügel Fenster
- 6 Türrahmen
- 7 Türblatt, Metall
- 8 Pflasterbelag Außenbereich, gem. Detail Freianlagen

Auftraggeber:

Landeshauptstadt Magdeburg
Gerhart-Hauptmann-Straße 24-26
39108 Magdeburg

Datum: 03.03.2026

Maßstab: 1:10, 1:150

LP5 - Ausführungsplanung

gezeichnet: TW

Bauteil:

Eingangstür - Anschluss

Verortung:

