


175,87 vorh. Höhe



vorh. Baum entfällt



Baustelleneinrichtungsfläche für Hochbau

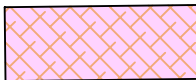

Baustelleneinrichtungsfläche aufgewertet
als Baustraße

× 176,25
(-0,75)


Anmerkung:
Die Höhenangaben wurden anhand des vorh.
Bestandshöhen-Rasters gemittelt. Gewisse
Abweichung möglich.



Ein- und Ausfahrt Baustelle




Baustraße vorhanden zur MSR Halle /
für Begegnungsverkehr ausgelegt

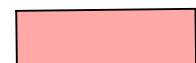

Baustraße Neu zur HIL Halle /
für Begegnungsverkehr ausgelegt




befestigte Umfahrung um die Baugrube

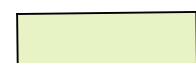


Baugrube Rohbauarbeiten




Lastfreier Streifen um Baugrube

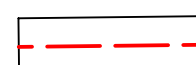


Grenze zu benachbarten BV Inst. - Halle

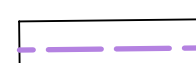

Bauzaun

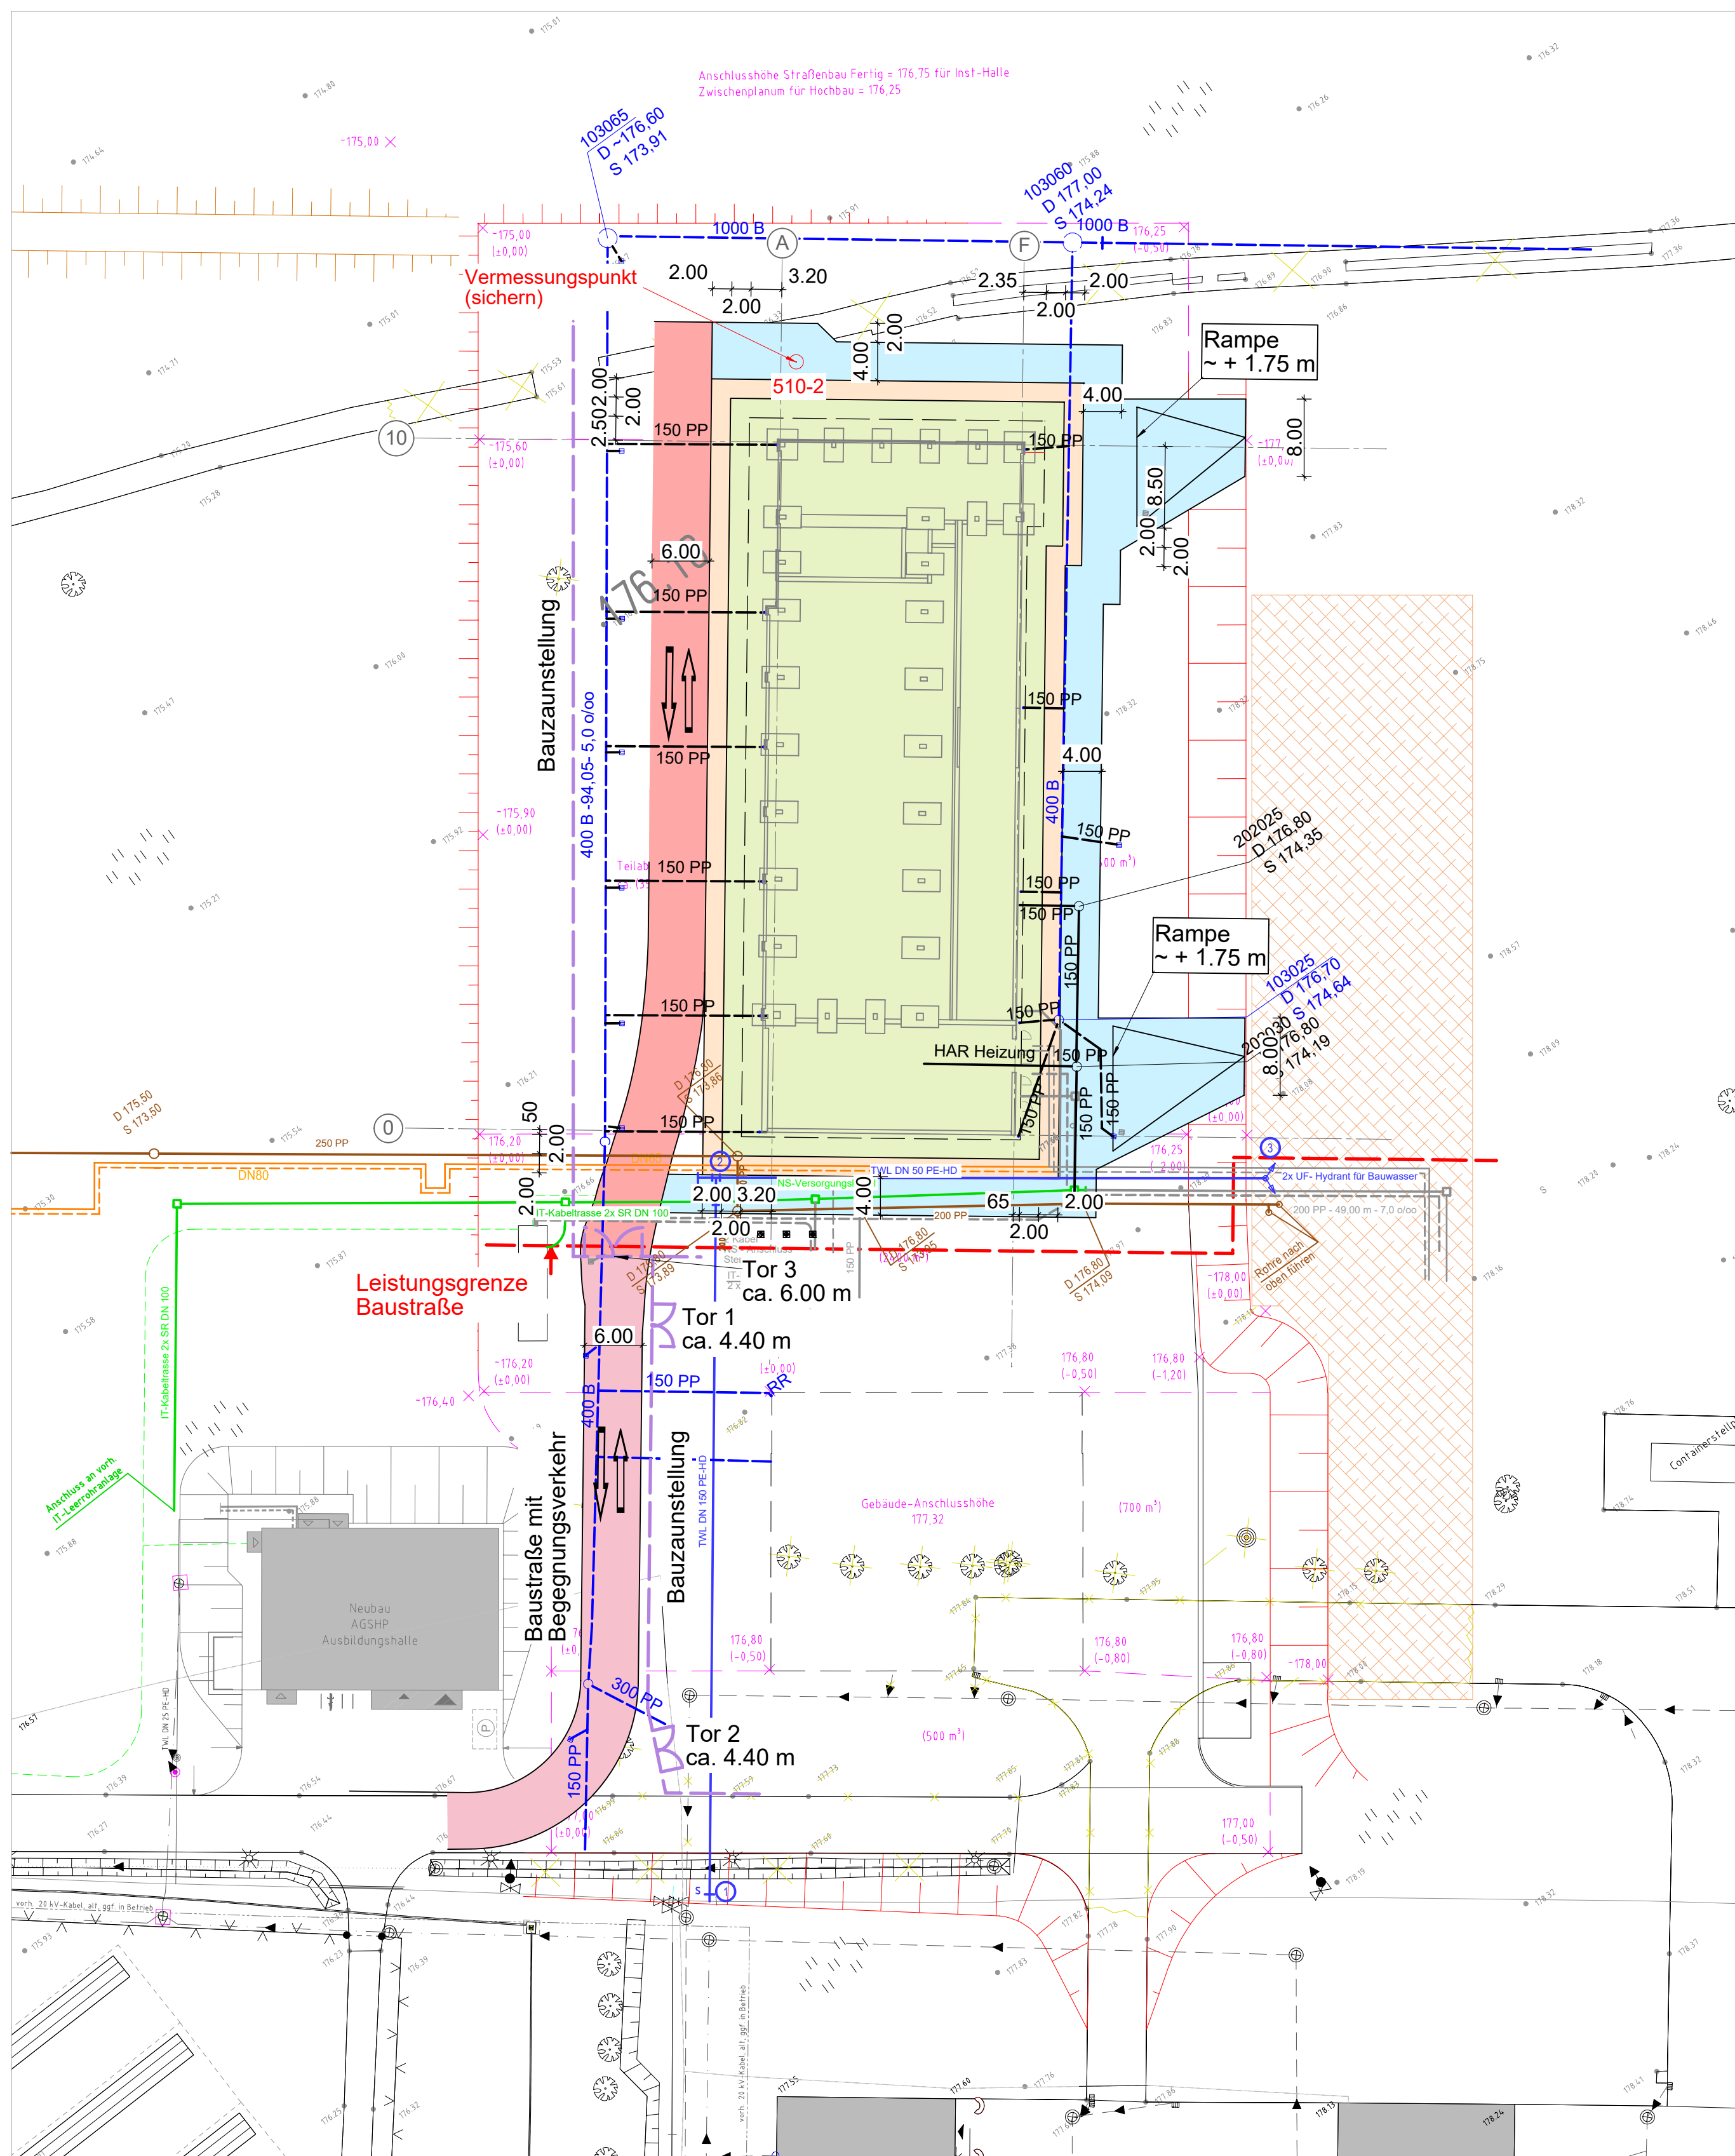Höhensystem: $\pm 0.00 \hat{=} 176.76$ DHHN92

Bauherr / Maßnahmenträger  Bundesministerium der Verteidigung		Adresse Bauherr / Maßnahmenträger	
		Bundesministerium der Verteidigung Fontainengraben 150 53123 Bonn	
Maßnahmennummer 7170019000		vertreten durch Bundesamt für Infrastruktur, Umweltschutz und Dienstleistungen - Kompetenzzentrum Baumanagement	
WE Nummer (Wirtschaftseinheit) 03875		Straße Hausnummer	
Gebäude-ID: 211		Prätzeler Chaussee 25, 15344 Strausberg	
Q			
P			
O			
N			
M			
L			
K			
J			
I			
H			
G			
F			
E	Übernahme Leitungsverlegung aus Erschließungsplan	Topfer	02.12.2025
D	Rückbau Umfahrung und Wendehammer		
C	Anpassung Umfahrung um die Baugrube	Topfer	27.10.2025
B	Übernahme Leitungsverlegung aus Erschließungsplan	Topfer	16.10.2025
A	Ergänzung Erschließung	Topfer	26.09.2025
Planindex: Änderungen / Ergänzungen:		Name:	Datum:
 Landesbetrieb Bau- und Liegenschaftsmanagement Sachsen-Anhalt Technisches Büro Halle Anschrift: An der Fliesenwegkaserne 21 06130 Halle/Saale Tel.: 0345/777 98 100 Fax: 0345/777 98 299 eMail: Poststelle-HAL.BLSA@sachsen-anhalt.de		Entwurfsverfasser / Planersteller:	
Datum / Name / Unterschrift:			
Liegenschaft / Adresse: WE-Nr.: Liegenschaft 143828 03875 Sachsen-Anhalt Kaserne Weißenfels Zeitzer Straße 112 06667 Weißenfels		Planinhalt / Geschoss: Lageplan mit Baustelleneinrichtung ab Januar 2026 Fachbereich: Objektplanung	
Gebäude/ Bauwerk/ Bauteil/ Objekt: Geb-Nr.: Neubau Instandsetzungshalle 211 HIL		Planungsstufe / Leistungsphase: Ausführungsplanung	
Gezeichnet FbT:	Maßstab:	Blatt-Gr.(mm):	Plan-Nr.:
Name	1:500	500 / 600	90
Sachbearbeiter LB BLSA:	Datum: 04.06.2025		
Name	Plankodierung: 1861-00 AP_LP-BE_e		
Bau- und Liegenschaftsmanagement Sachsen-Anhalt:		nutzende Verwaltung:	
Datum / Unterschrift Projektleiter:		Datum / Unterschrift:	

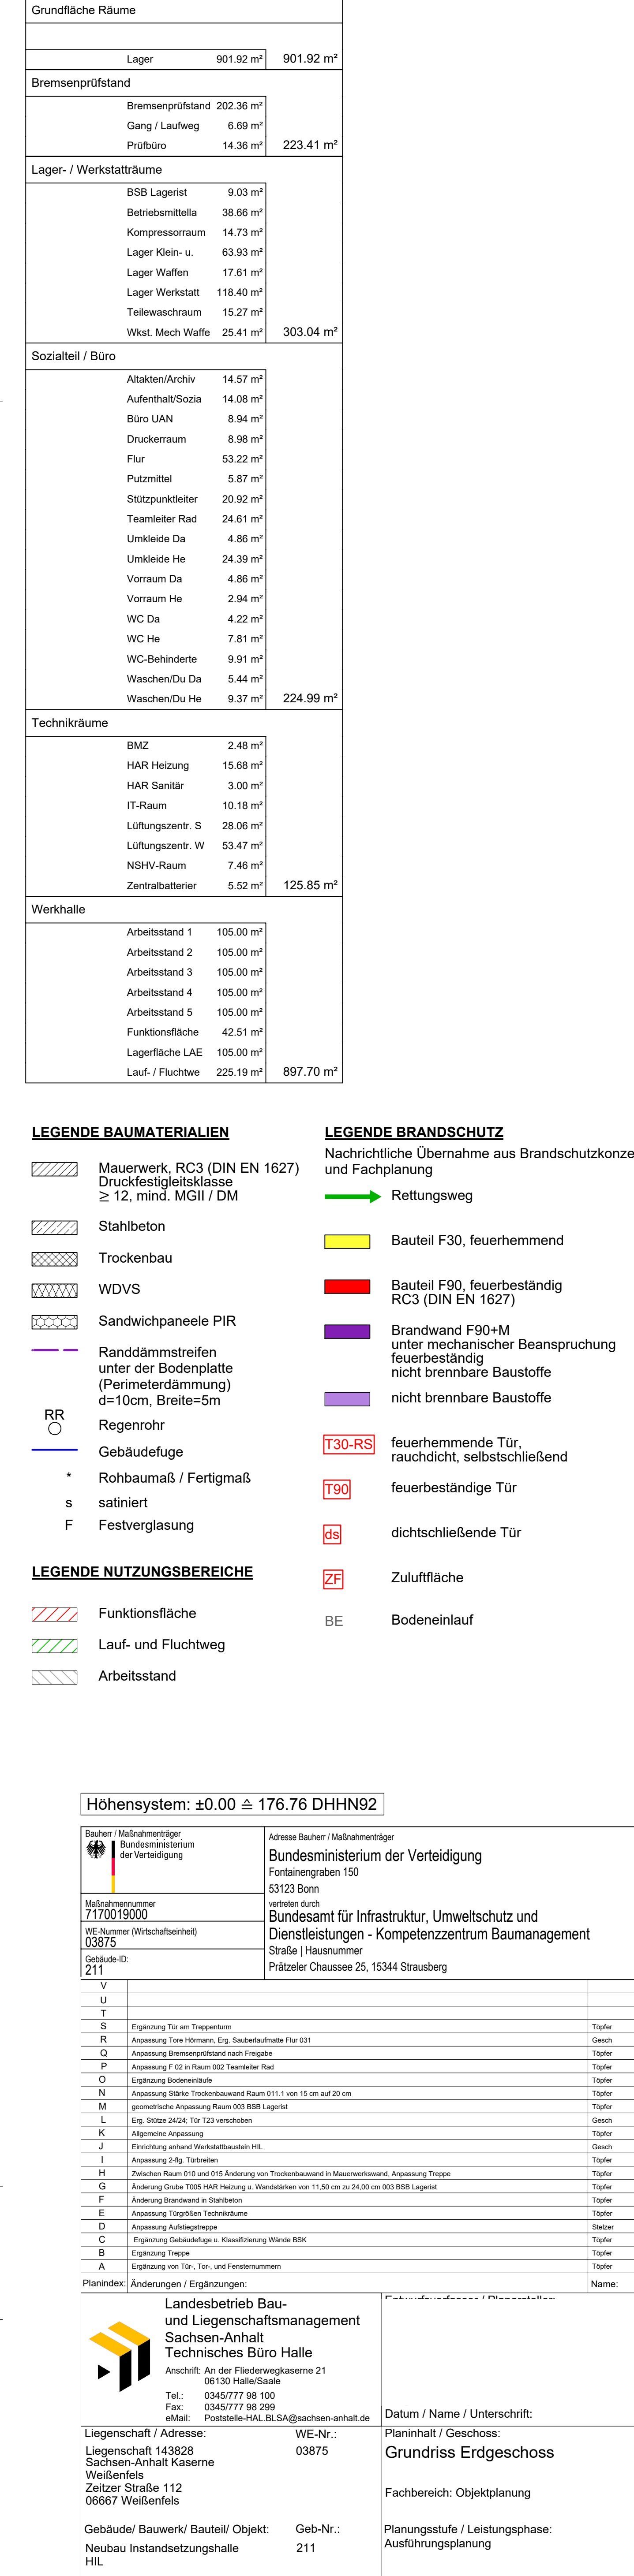

10



-  Beschichtung / Polyurethanbeton
 -  25-26 cm Bodenplatte Stahlbeton
 -  2 lg Gleitschicht, 0,3 mm PE-Folie
 -  10 cm druckfeste Perimeterdämmung
 -  Breite 5m zur äußeren Fassade)
 -  10 cm Sauberkeitsschicht Beton
 -  65 cm Bettungsschicht:
- frostsicheres we gestuftes Material der Bodengruppe GW oder GI als Brechmischgemisch (STS 0/32) mehrlagig, dynamisch Verdichtet, Verdichtungsgrad auf Oberkante Bettung Bodenplatte von mind. D₁₀ ≥ 100% bzw. E₁₀ ≥ 50 MN/m²

- 1 cm Belag mit Ausgleichsschicht
- 65 cm Zementestrich CT-C35-F5 (DIN 18560-2)
- ▨ 10 cm druckfeste Dämmung
- ▩ 2,5 cm Trittschalldämmung
- - - Feuchtigkeitssperre, bituminöse Abdichtung (DIN 18533)
- ▨ 20 cm Stahlbeton
- 10 cm Sauberkeitsschicht
- 50 cm Bettungsschicht:

 Mauerwerk, RC3 (DIN EN 1627)
Druckfestigkeitsklasse
≥ 12, mind. MGII / DM

- | | |
|---|---------------------|
|  | Stahlbeton |
|  | Trockenbau |
|  | WDVS / Wärmedämmung |
|  | Sandwichpaneele PIR |

Nachrichtliche Übernahme aus Brandschutzkonzept und Fachplanung

-  Brandwand F90+M unter mechanischer Beanspruchung
feuerbeständig
nicht brennbare Baustoffe
-  nicht brennbare Baustoffe
-  Bauteil F30, feuerhemmend
-  Dach F90, einschließlich des Tragwerks
aus nicht brennbaren Baustoffen

- RA Öffnung zur Rauchableitung
Gesamt notwendige Rauchabzugsfläche 16m²


Höhensystem: $\pm 0.00 \triangleq 176.76$ DHHN92

 **Bauhen / Maßnahmensteiger**
Bundestag
Bundesministerium der Verteidigung

Adress: Bauhen / Maßnahmensteiger
Bundesministerium der Verteidigung
Fontanengraben 150
53123 Bonn
vertrieht durch
Bundesamt für Infrastruktur, Umweltschutz und
Dienstleistungen - Kompetenzzentrum Baumanagement
Stapel / Hausnummer
Prater / Chaussee 25. 15344 Strausberg

Maßnahmennummer
7120019000
WE-Nummer (Wirtschaftsbeispiel)
03875
Gesetzes-ID
71


K			
J			
I			
H	Abtragung Brennstoffschicht		Tafel
G	Abtragung 100% Befestigungshöhe unter Einzelfasermaßen von 20 mm auf 50 cm		Tafel
F	Abtragung Abwässerung		Tafel
E	Abtragung Fundamente		Tafel
D	Anwendung Brandwand in Stahlbeton		Tafel
C	Anwendung 100% Wille		Tafel
B	Eingehung Deckenplatte		Tafel
A	Abtragung Lager Fächer		Tafel
	Anwendung 100% Befestigungshöhe Fächer (G)		Tafel

 Planindex:	Änderungen / Ergänzungen:	Name:
 Landesbetrieb Bau- und Liegenschaftsmanagement Sachsen-Anhalt Technisches Büro Halle Anschrift: Am der Fladerwegkassern 21 06150 Halle/Saale Telefon: 0345.0772.68.500		Entwurfsverfasser / Planersteller:

Fax: 0345/777 98 299 E-Mail: Poststelle-HAL_Bu_SA@sachsen-anhalt.de		Datum / Name / Unterschrift:
Liegenschaft / Adresse: WE-Nr.: Liegenschaft 143828 03875 Sachsen-Anhalt Kaserne Weißenfels Zeitzer Straße 112 06567 Weißenfels		Planninhalt / Geschoss: Schnitt A - A Fachbereich: Objektplanung
Gebäude/ Bauwerk/ Bauteil/ Objekt: Neubau Instandsetzungshalle Hf		Geb-Nr.: 211 Planungsstufe / Leistungsphase: Ausführungsplanung

Gezeichnet FbT:	Maßstab:	Blatt-Gr.(mm):	Plan-Nr.:	Datum:
Name	1:50	594 / 1850	103	30.09.2011
Sachbearbeiter LB BLSA:	Plankodierung:			
Name	1861-00 AP_SN-A_i			

Datum / Unterschrift Projektleiter

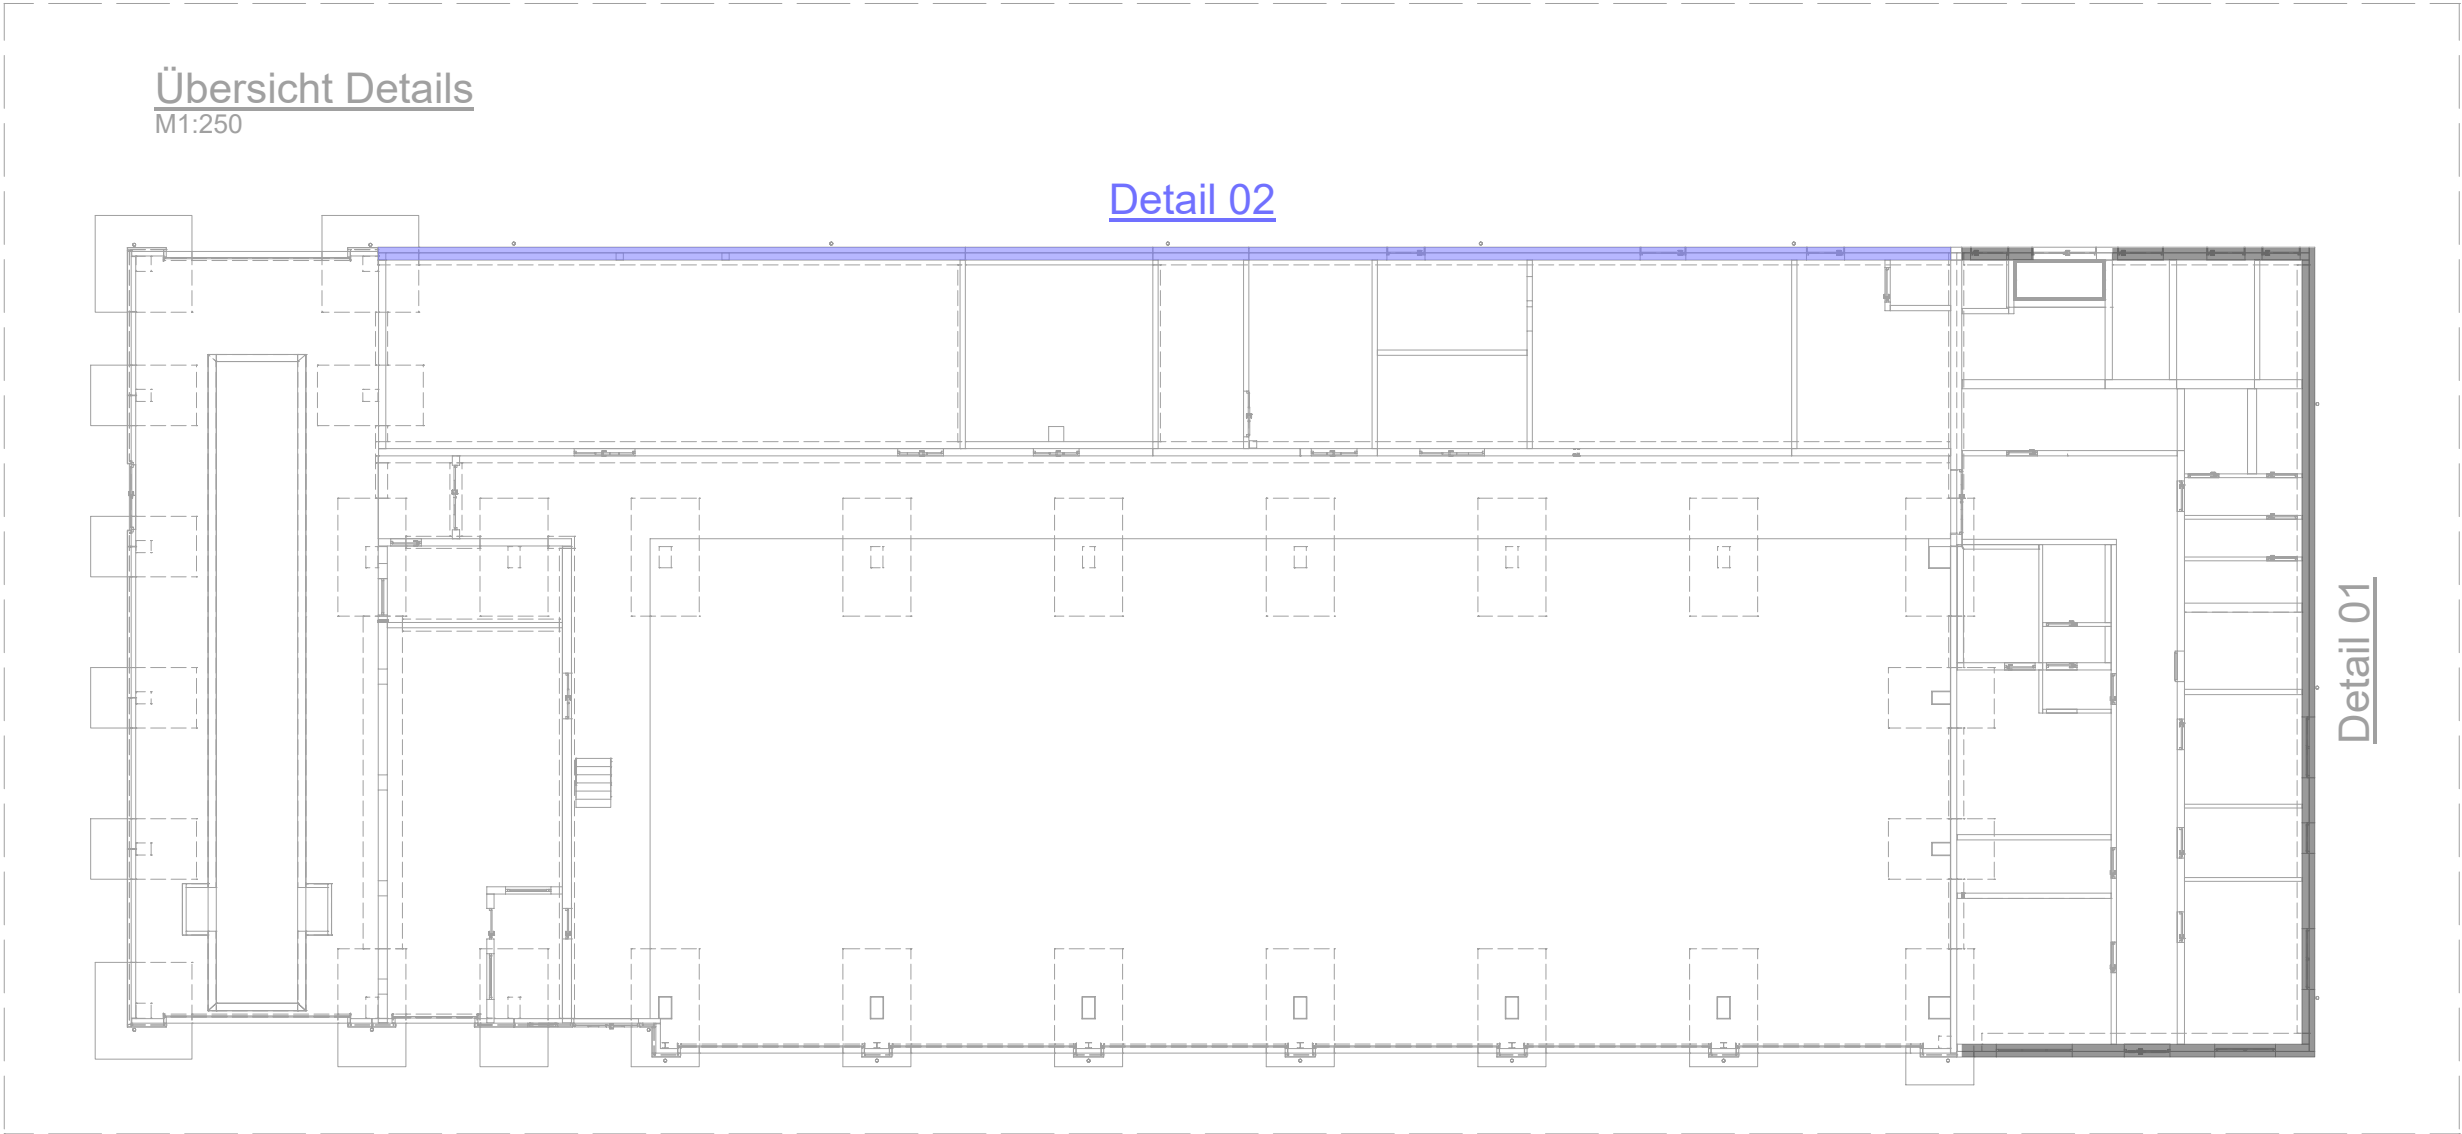

Legende

Planung			
Mauerwerk			Perimeterdämmung
Stahlbeton			Dämmung
Beton			Putz

Allgemeine Hinweise

Dieser Plan gilt nur in Verbindung mit den statischen Konstruktionsplänen und sämtlichen Detailplänen des Architekten und der Fachingenieure.

Alle Maße sind vom Auftragnehmer eigenverantwortlich zu prüfen bzw. am Bau zu nehmen. Unstimmigkeiten sind der Bauleitung vor Arbeitsbeginn zu melden.


Alle Maße beziehen sich, soweit nicht anders festgelegt auf Rohbau mit Putz oder Verkleidung. Maßangaben für Fensterbrüstungen, Fenster und Türstürze beziehen sich grundsätzlich auf den Fertigfußboden.

Höhensystem: $\pm 0.00 \pm 176.76$ DHHN92

	Bauherr / Maßnahmenträger Bundesministerium der Verteidigung Fontainengraben 150 53123 Bonn	Adresse Bauherr / Maßnahmenträger Bundesministerium der Verteidigung Fontainengraben 150 53123 Bonn
Maßnahmennummer 7170019000	WE-Nummer (Wirtschaftseinheit) 03875	vertreten durch Bundesamt für Infrastruktur, Umweltschutz und Dienstleistungen - Kompetenzzentrum Baumanagement Straße Hausnummer Prätzeler Chaussee 25, 15344 Strausberg
Gebäude-ID: 211		
V		
U		
T		
S		
R		
Q		
P		
O		
N		
M		
L		
K		
J		
I		
H		
G		
F		
E		
D		
C		
B		
A		
Planindex:	Änderungen / Ergänzungen:	Name: Datum:


Detail 01 Sockelbereich WDVS

M 1:10

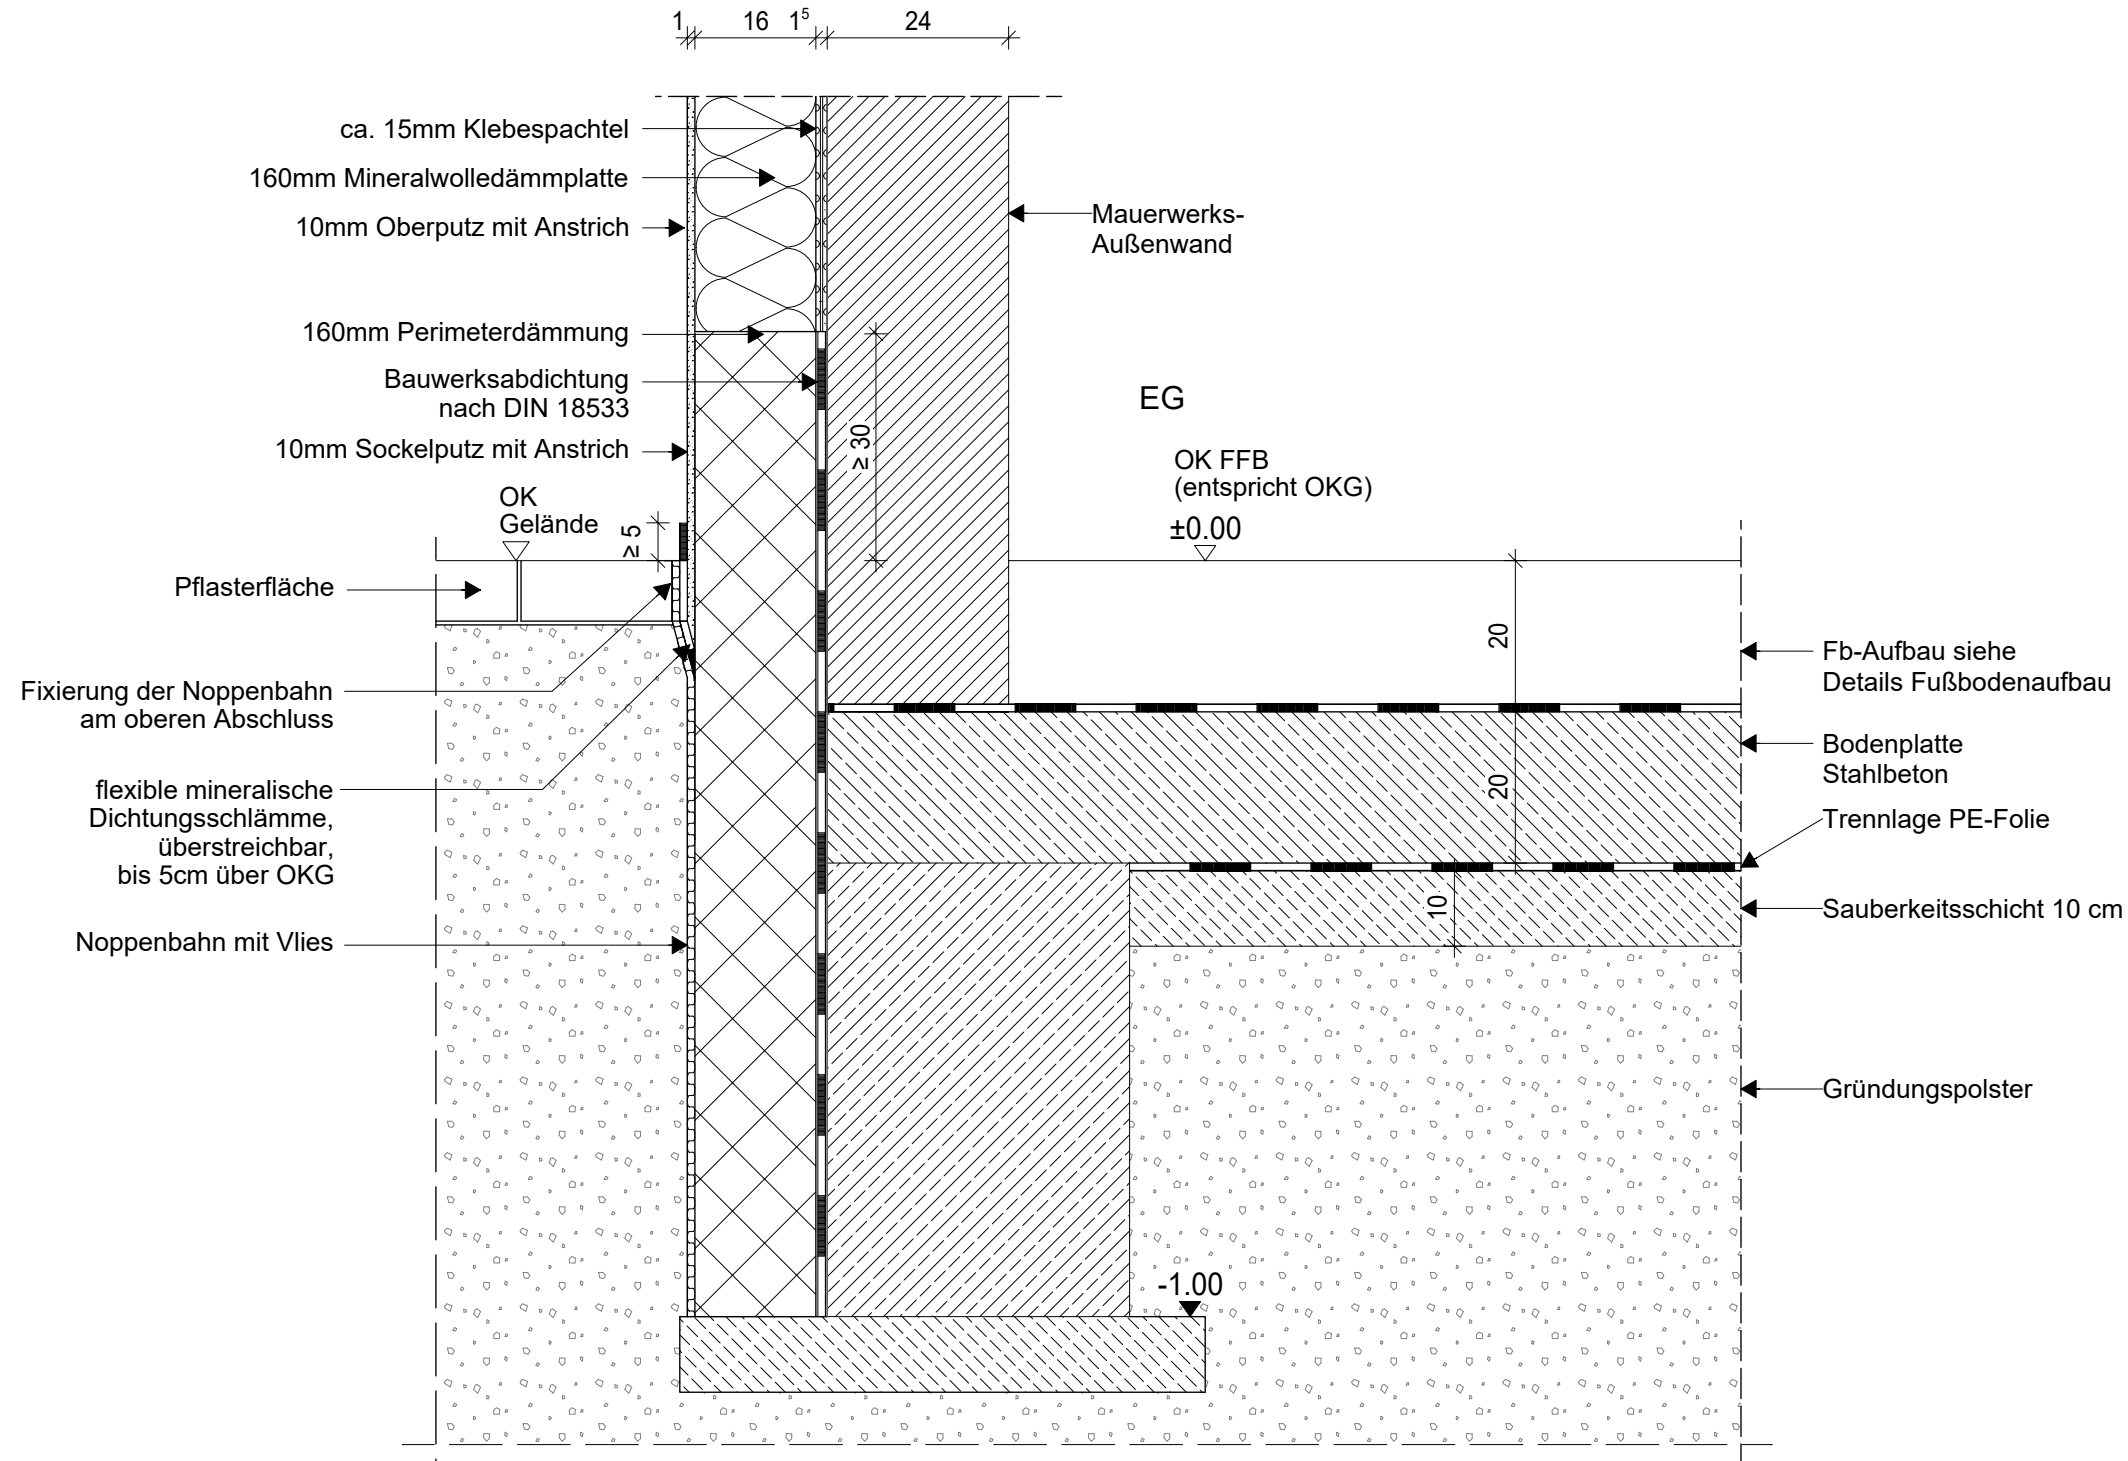


Detail 02 Sockelbereich WDVS

M 1:10

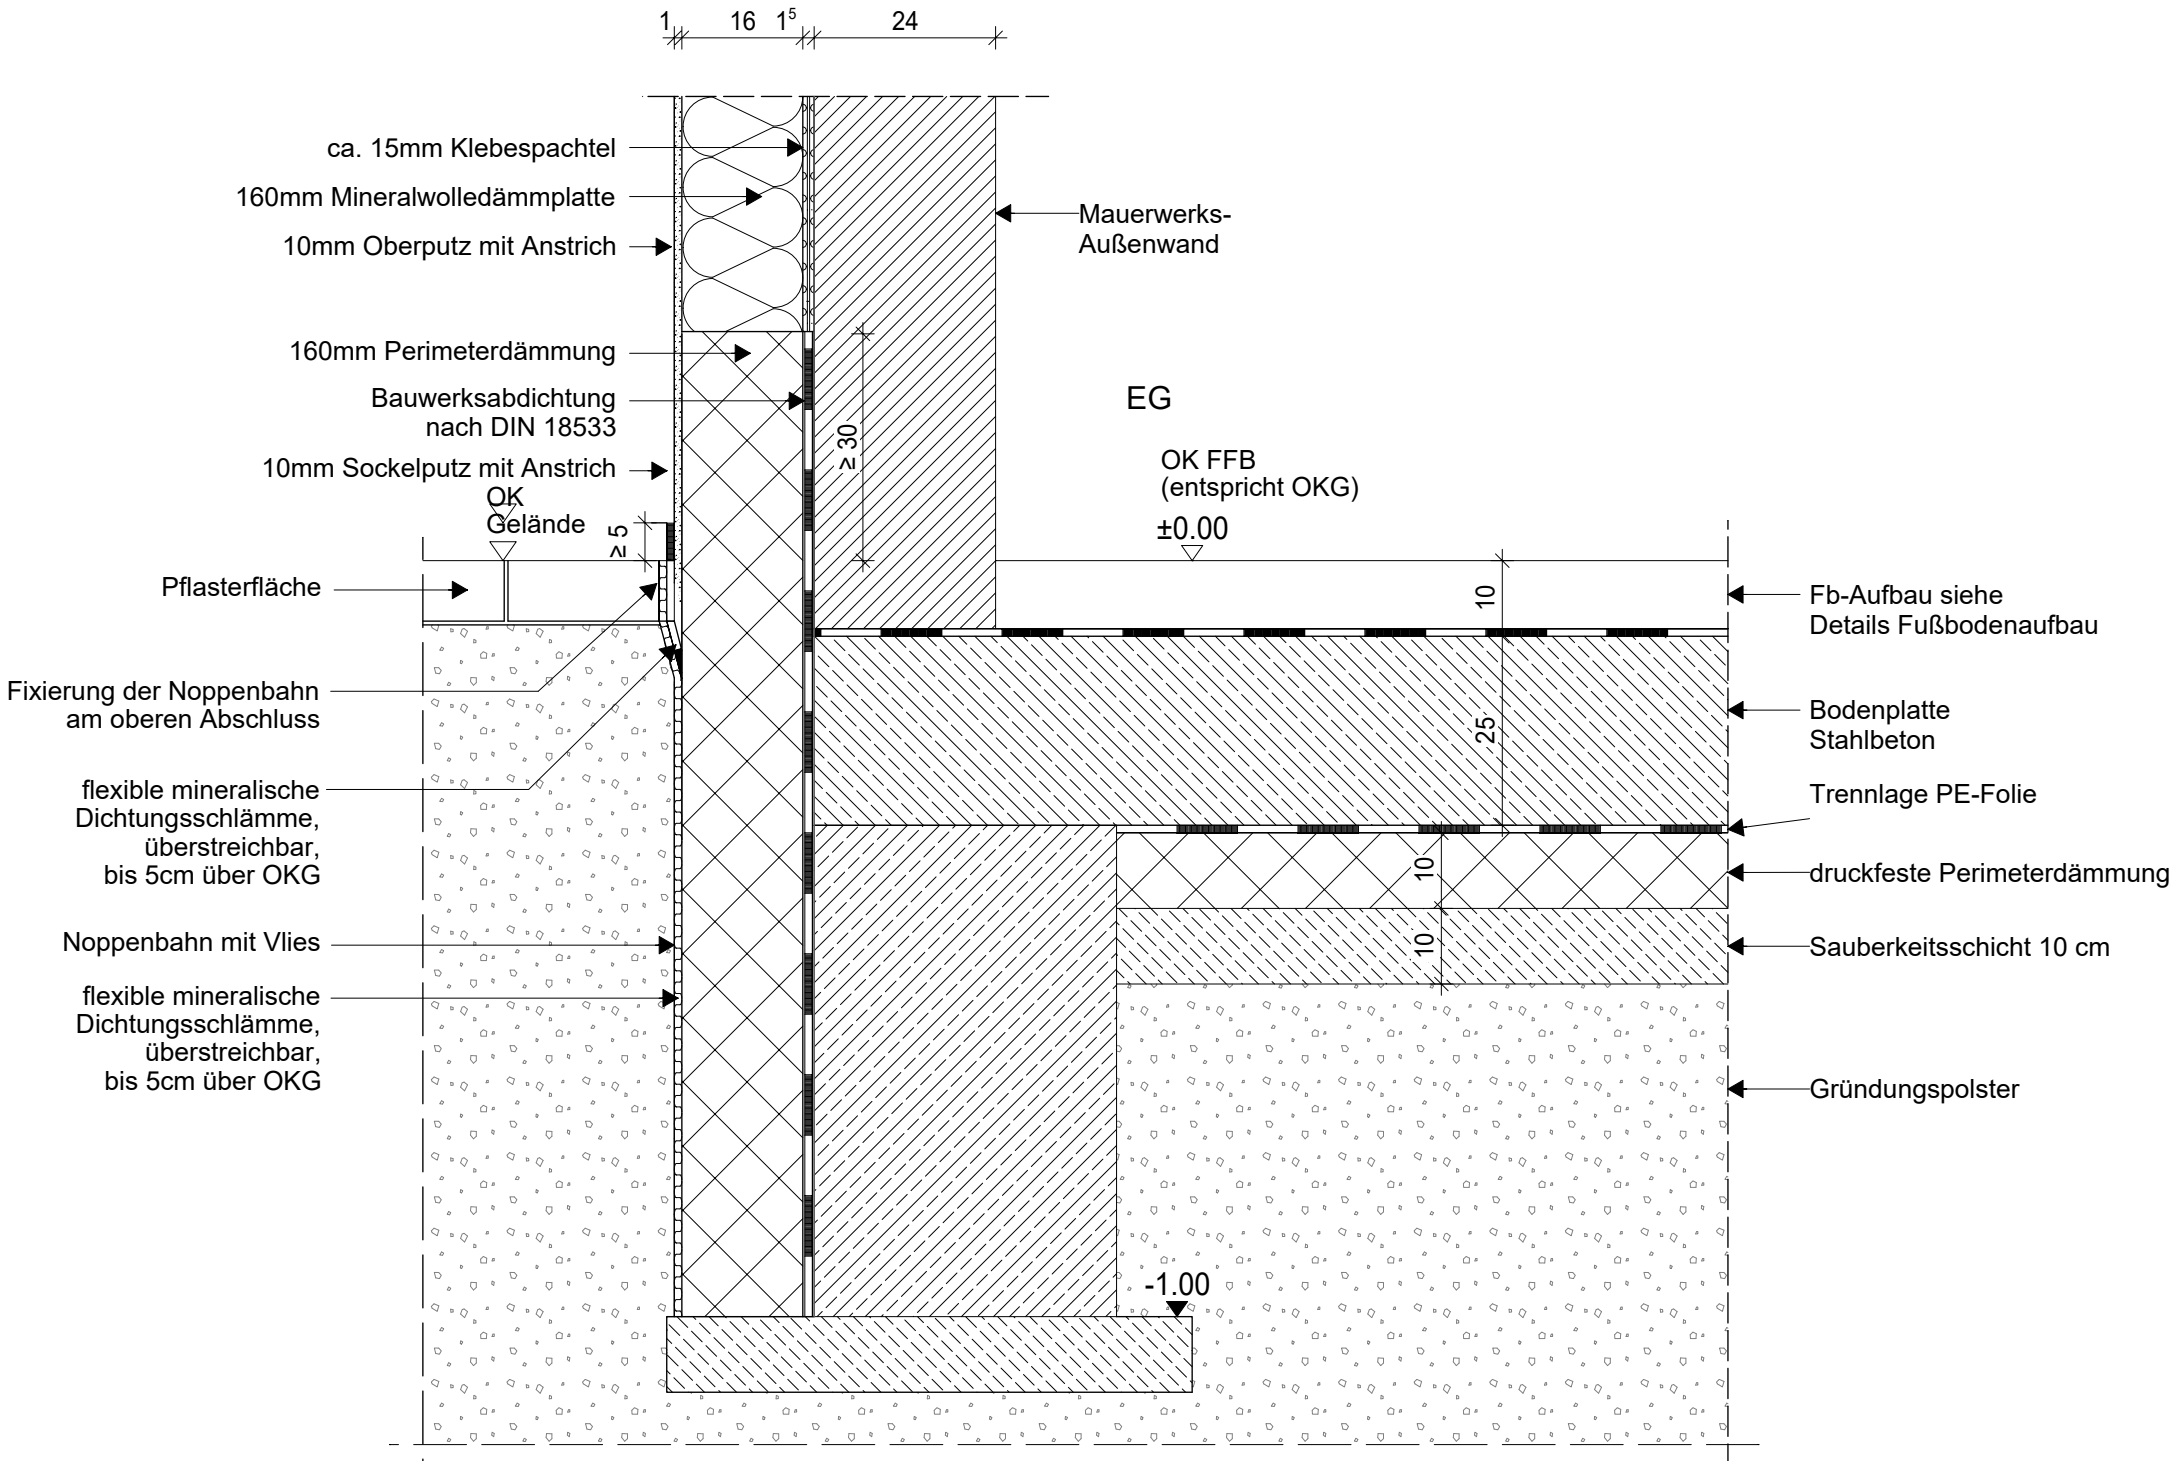


	Landesbetrieb Bau- und Liegenschaftsmanagement Sachsen-Anhalt Technisches Büro Halle Anschrift: An der Fließerwegkaserne 21 06130 Halle/Saale Tel.: 0345/777 98 100 Fax: 0345/777 98 299 eMail: Poststelle-HAL.BLSA@sachsen-anhalt.de	Entwurfsverfasser / Planersteller:
Liegenschaft / Adresse: Liegenschaft 143828 Sachsen-Anhalt Kaserne Weißenfels Zeitzer Straße 112 06667 Weißenfels	WE-Nr.: 03875	Datum / Name / Unterschrift:
Gebäude/ Bauwerk/ Bauteil/ Objekt: Neubau Instandsetzungshalle HIL	Geb.-Nr.: 211	Planinhalt / Geschoss: Detail Sockel
		Fachbereich: Objektplanung
		Planungsstufe / Leistungsphase: Ausführungsplanung
Gezeichnet FbT: Name	Maßstab: 1: 250, 10	Blatt-Gr.(mm): 400 / 800
Sachbearbeiter LB BLSA: Name	Plankodierung: 1861-00	Plan-Nr.: 116
Bau- und Liegenschaftsmanagement Sachsen-Anhalt:		Datum: 26.05.2025
		AP-DT-Sockel
		nutzende Verwaltung:
Datum / Unterschrift Projektleiter:		Datum / Unterschrift:


Leitdetail Attika mit Anschluss WDVS (Achse F)
M1:10 in m/cm (Schnittdarstellung)

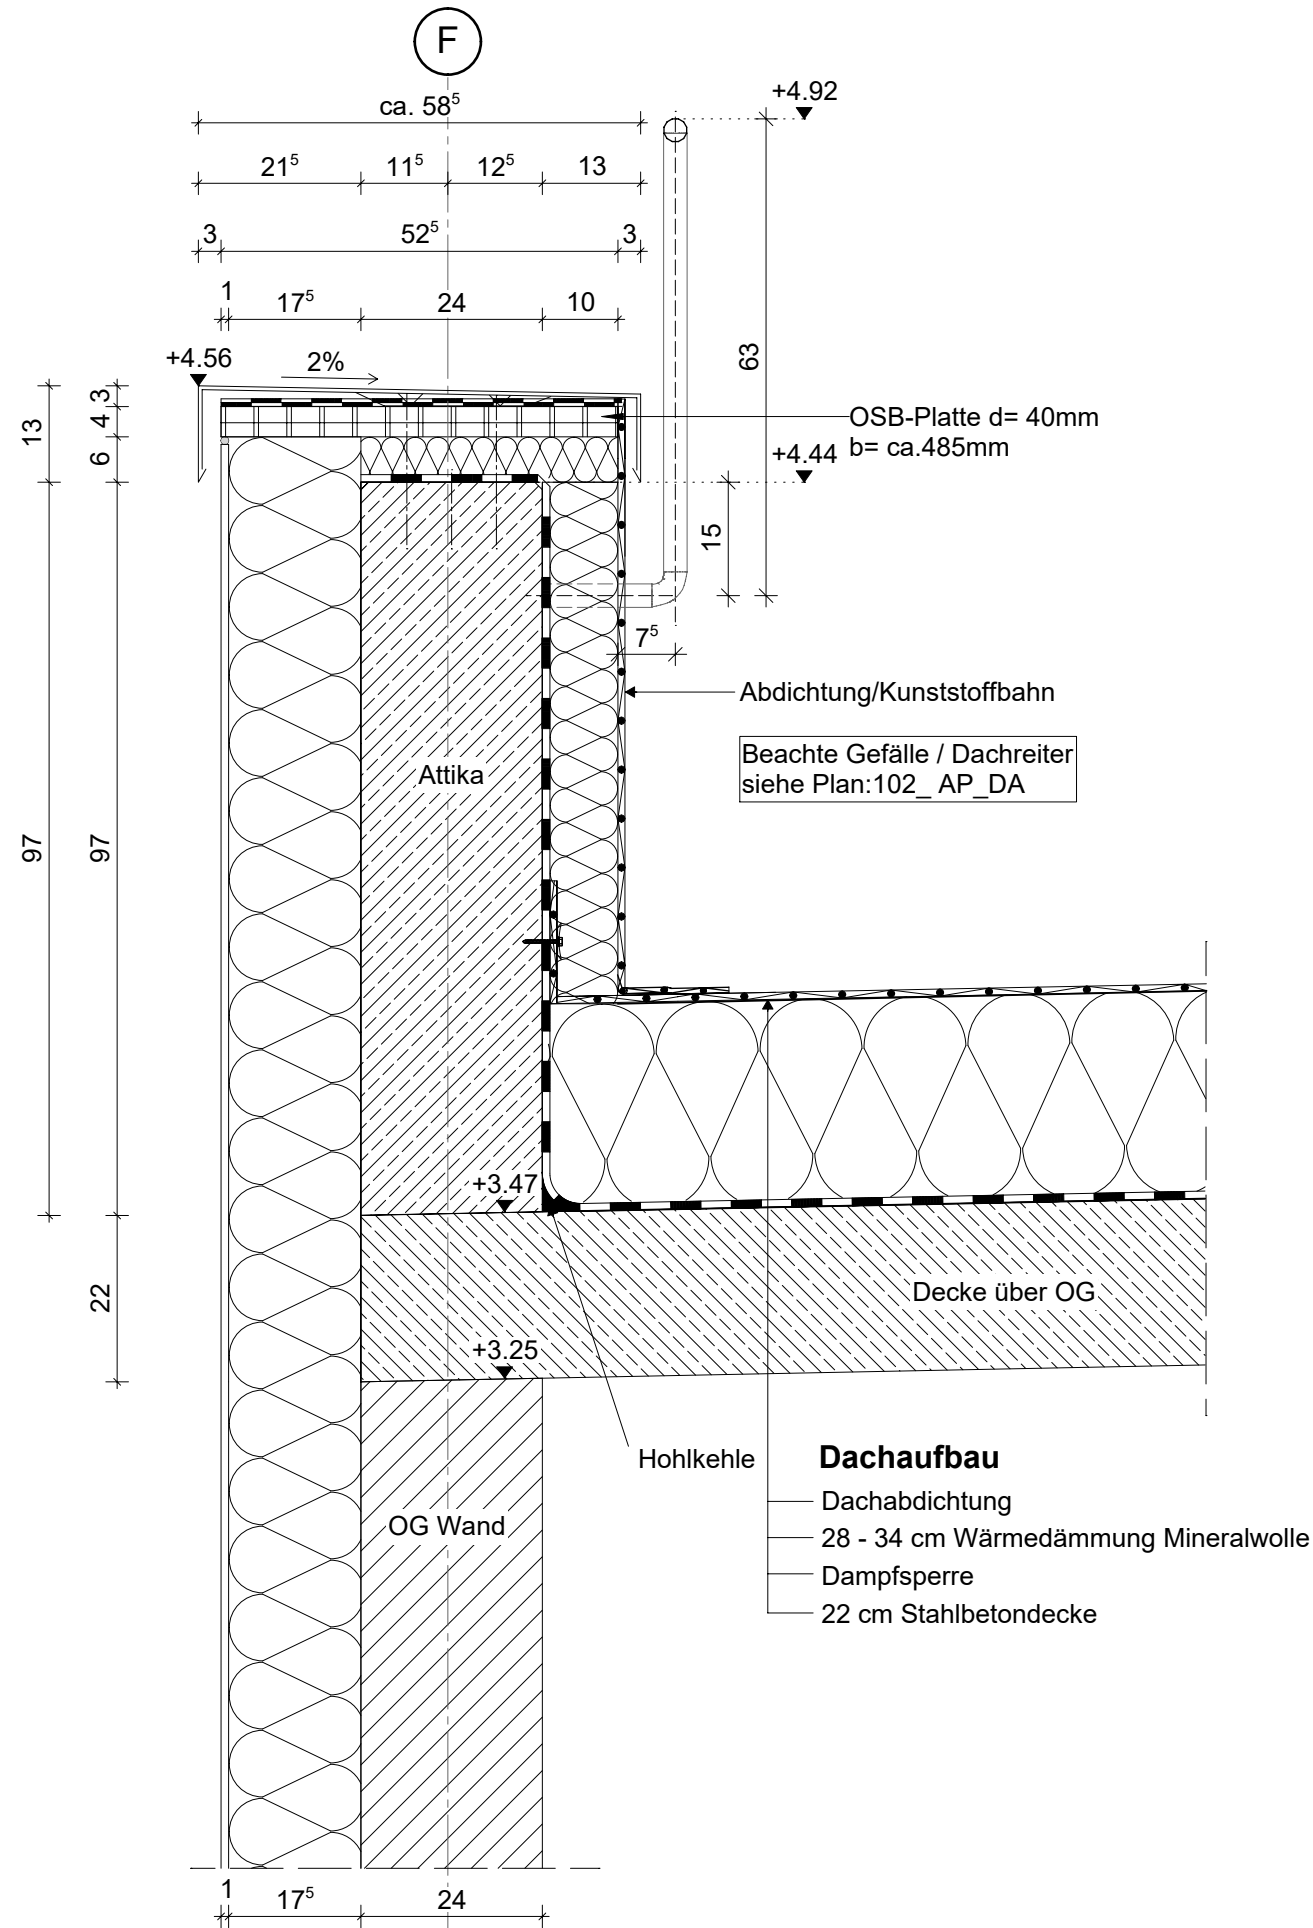

Leitdetail Attikaentwässerung (Achse F)
M1:10 in m/cm (Schnittdarstellung)

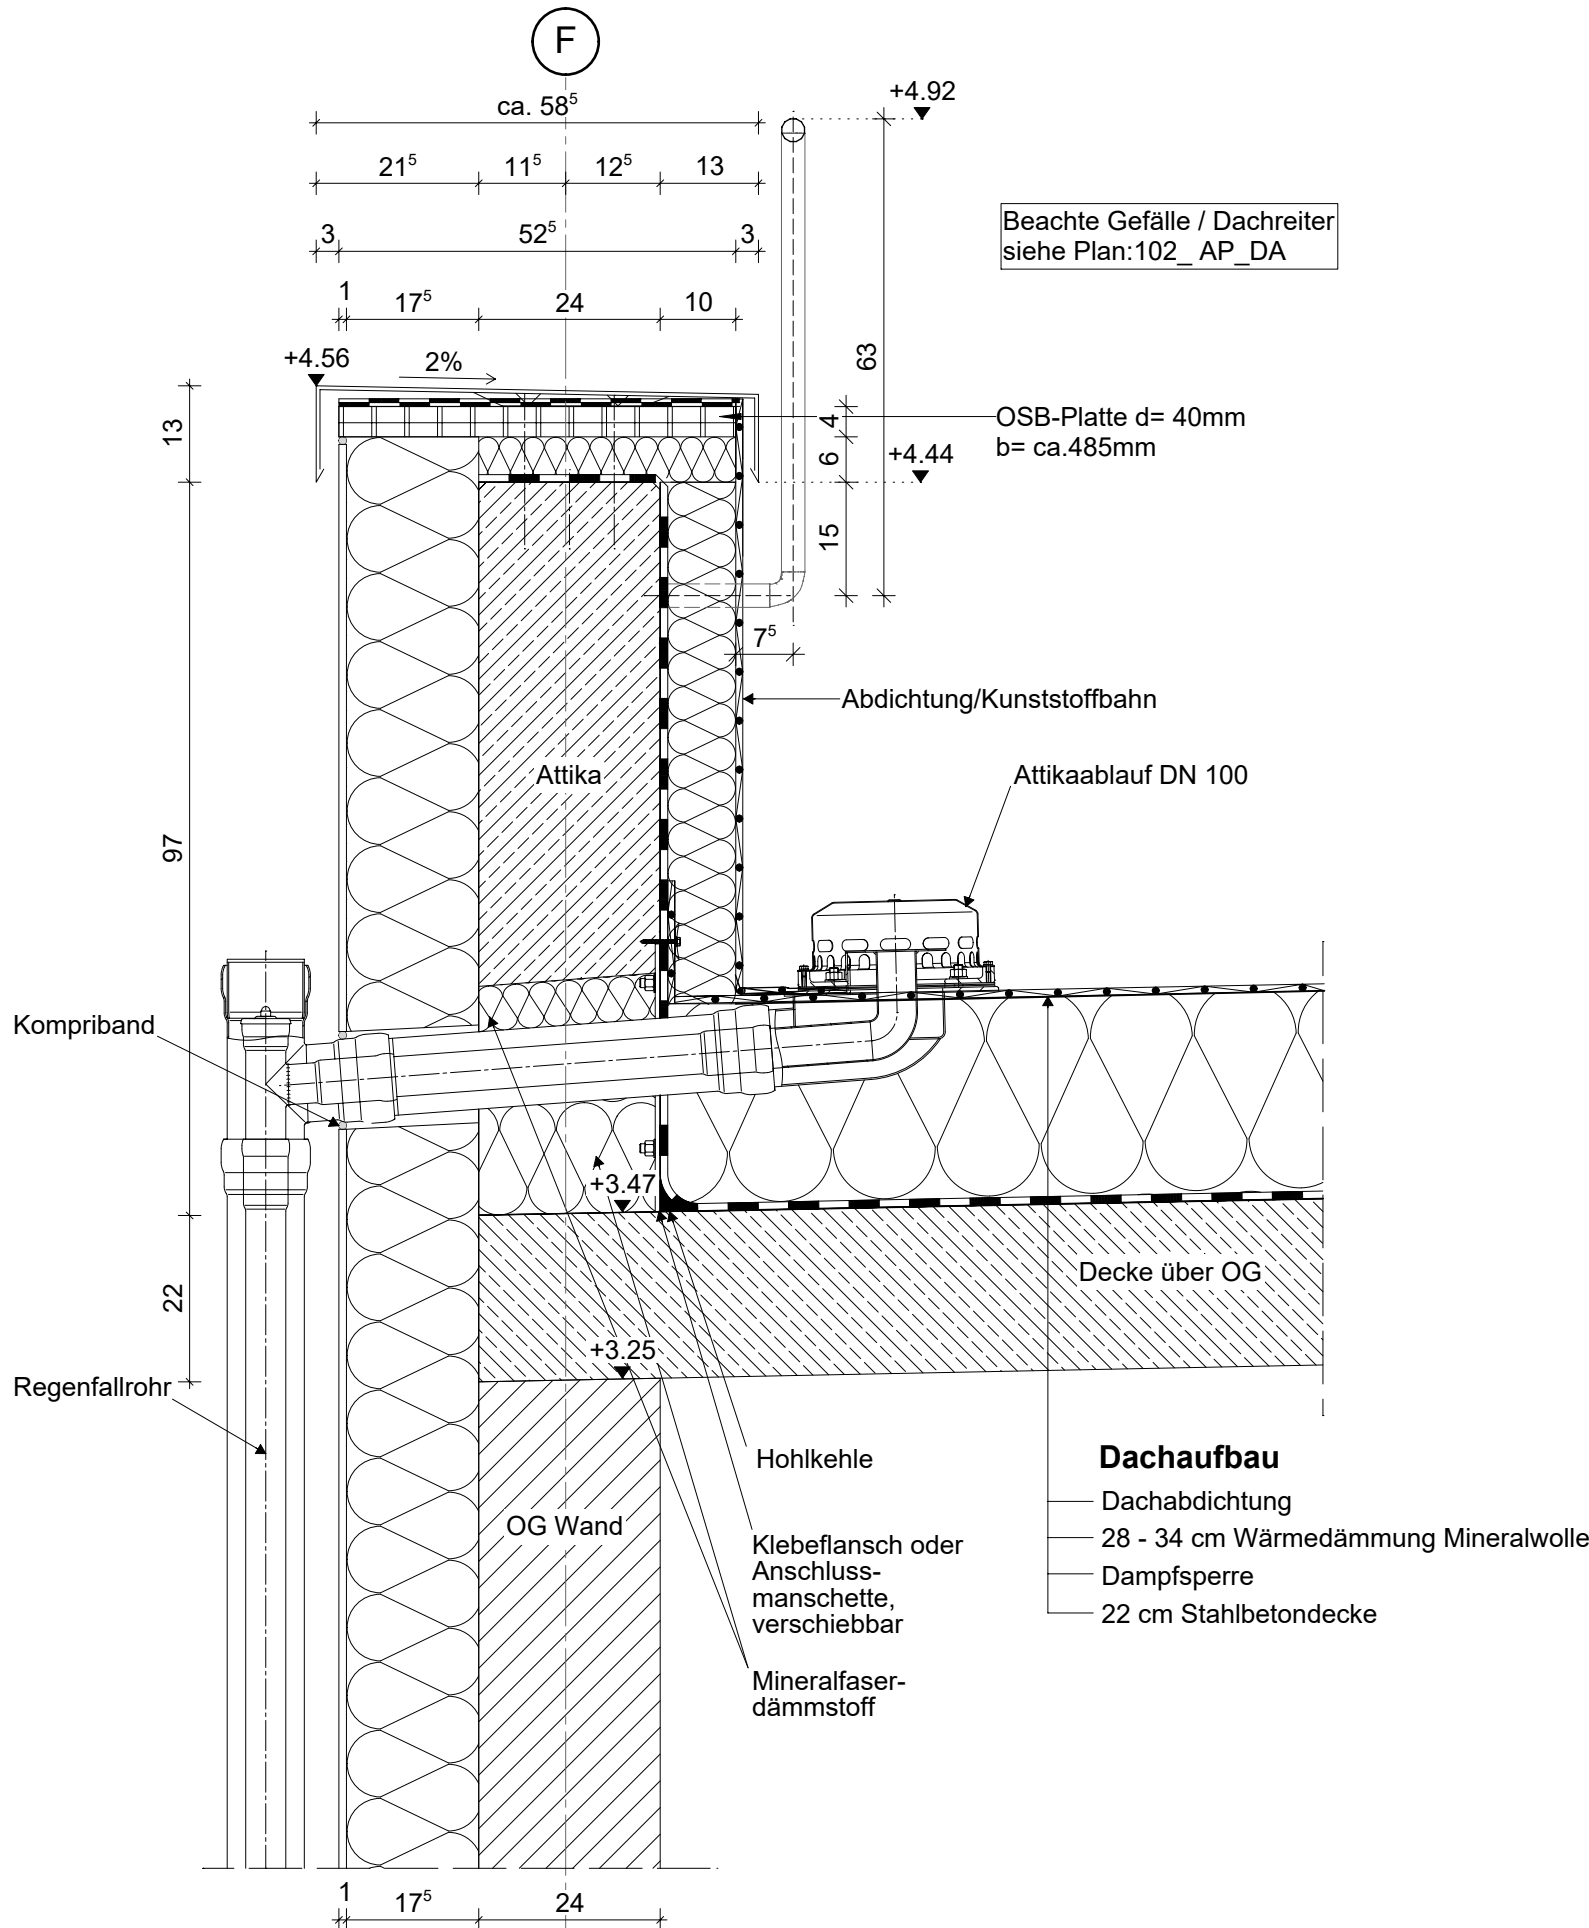

Leitdetail Attika Brandwand mit Anschluss WDVS
M1:10 in m/cm (Schnittdarstellung)

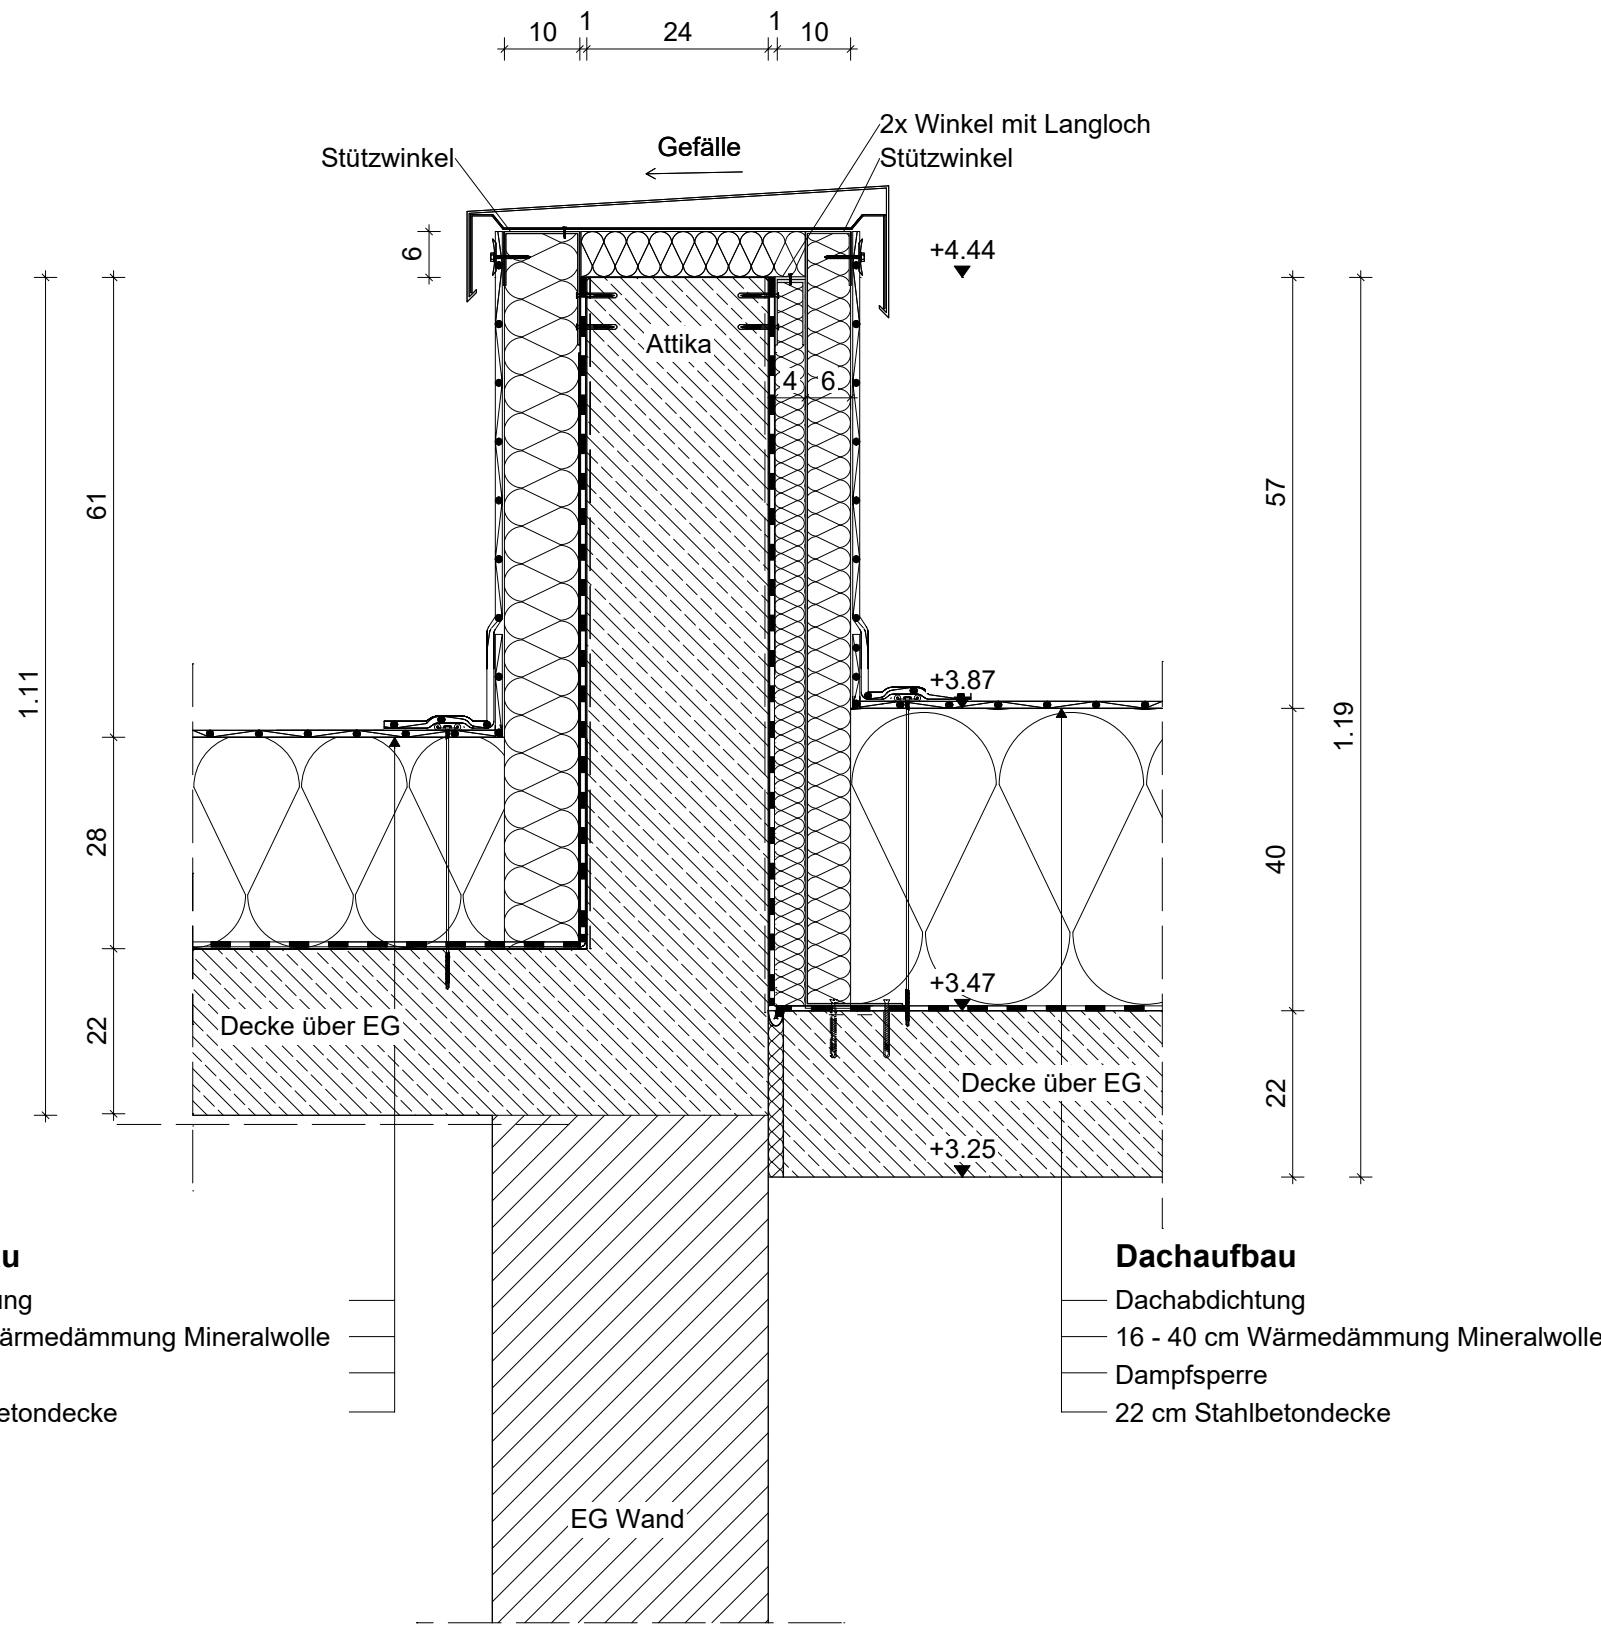

Legende

Planung

- Mauerwerk
- Stahlbeton
- Dämmung
- Putz


Allgemeine Hinweise

Dieser Plan gilt nur in Verbindung mit den statischen Konstruktionsplänen und sämtlichen Detailplänen des Architekten und der Fachingenieure.


Alle Maße sind vom Auftragnehmer eigenverantwortlich zu prüfen bzw. am Bau zu nehmen. Unstimmigkeiten sind der Bauleitung vor Arbeitsbeginn zu melden.

Alle Maße beziehen sich, soweit nicht anders festgelegt auf Rohbau mit Putz oder Verkleidung. Maßangaben für Fensterbrüstungen, Fenster und Türstürze beziehen sich grundsätzlich auf den Fertigfußboden.


Leitdetail Attika mit Anschluss WDVS (Achse 0)
M1:10 in m/cm (Schnittdarstellung)

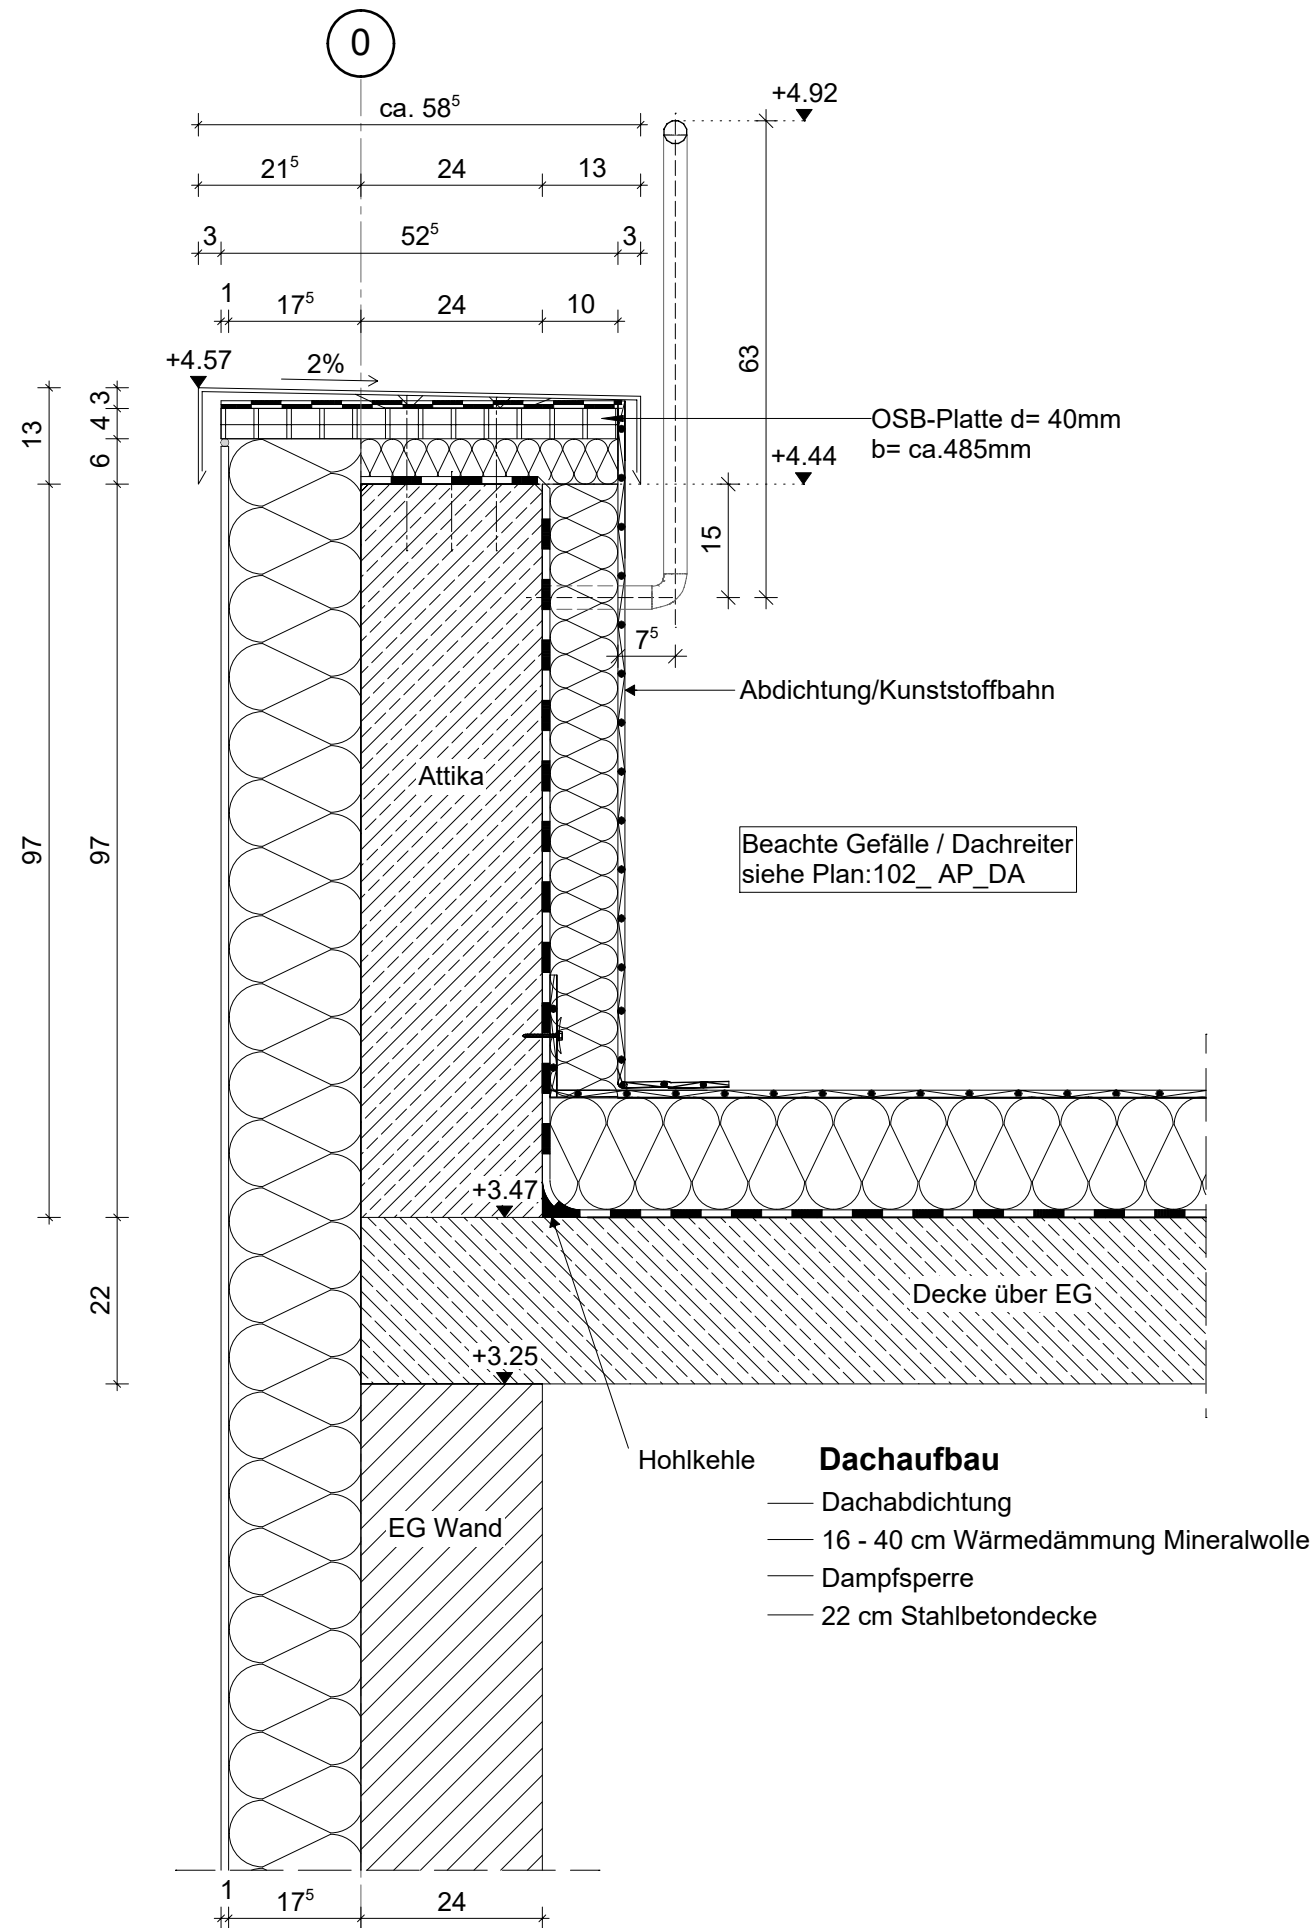

Leitdetail Attikaentwässerung (Achse 0)
M1:10 in m/cm (Schnittdarstellung)

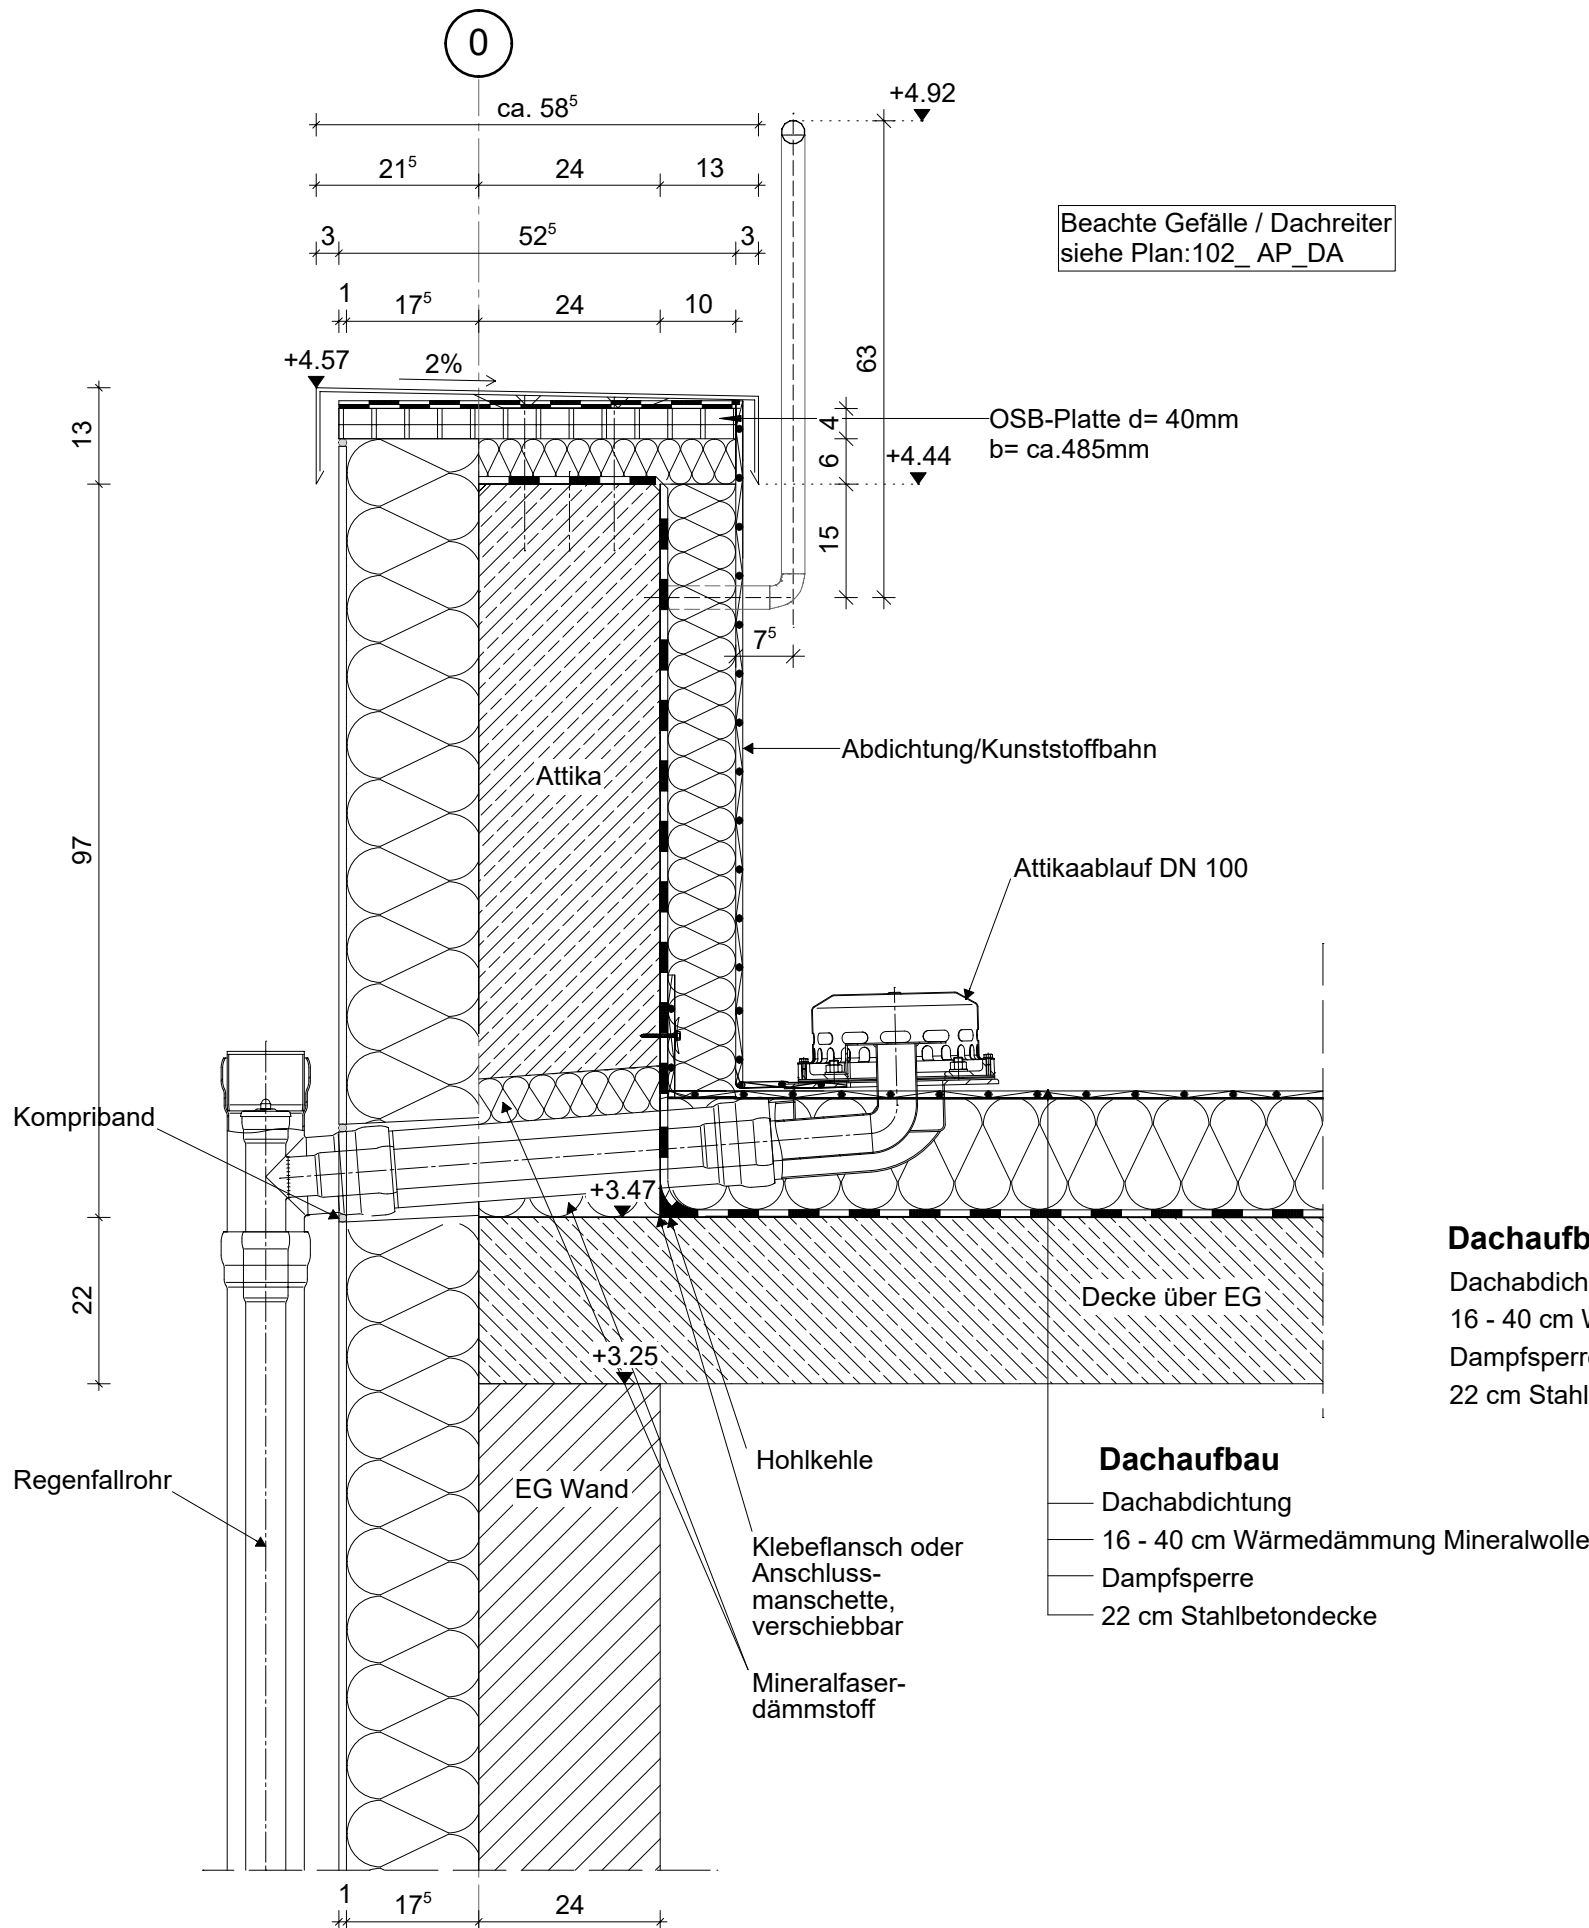


Leitdetail Attika Brandwand mit Anschluss Attika
M1:10 in m/cm (Schnittdarstellung)

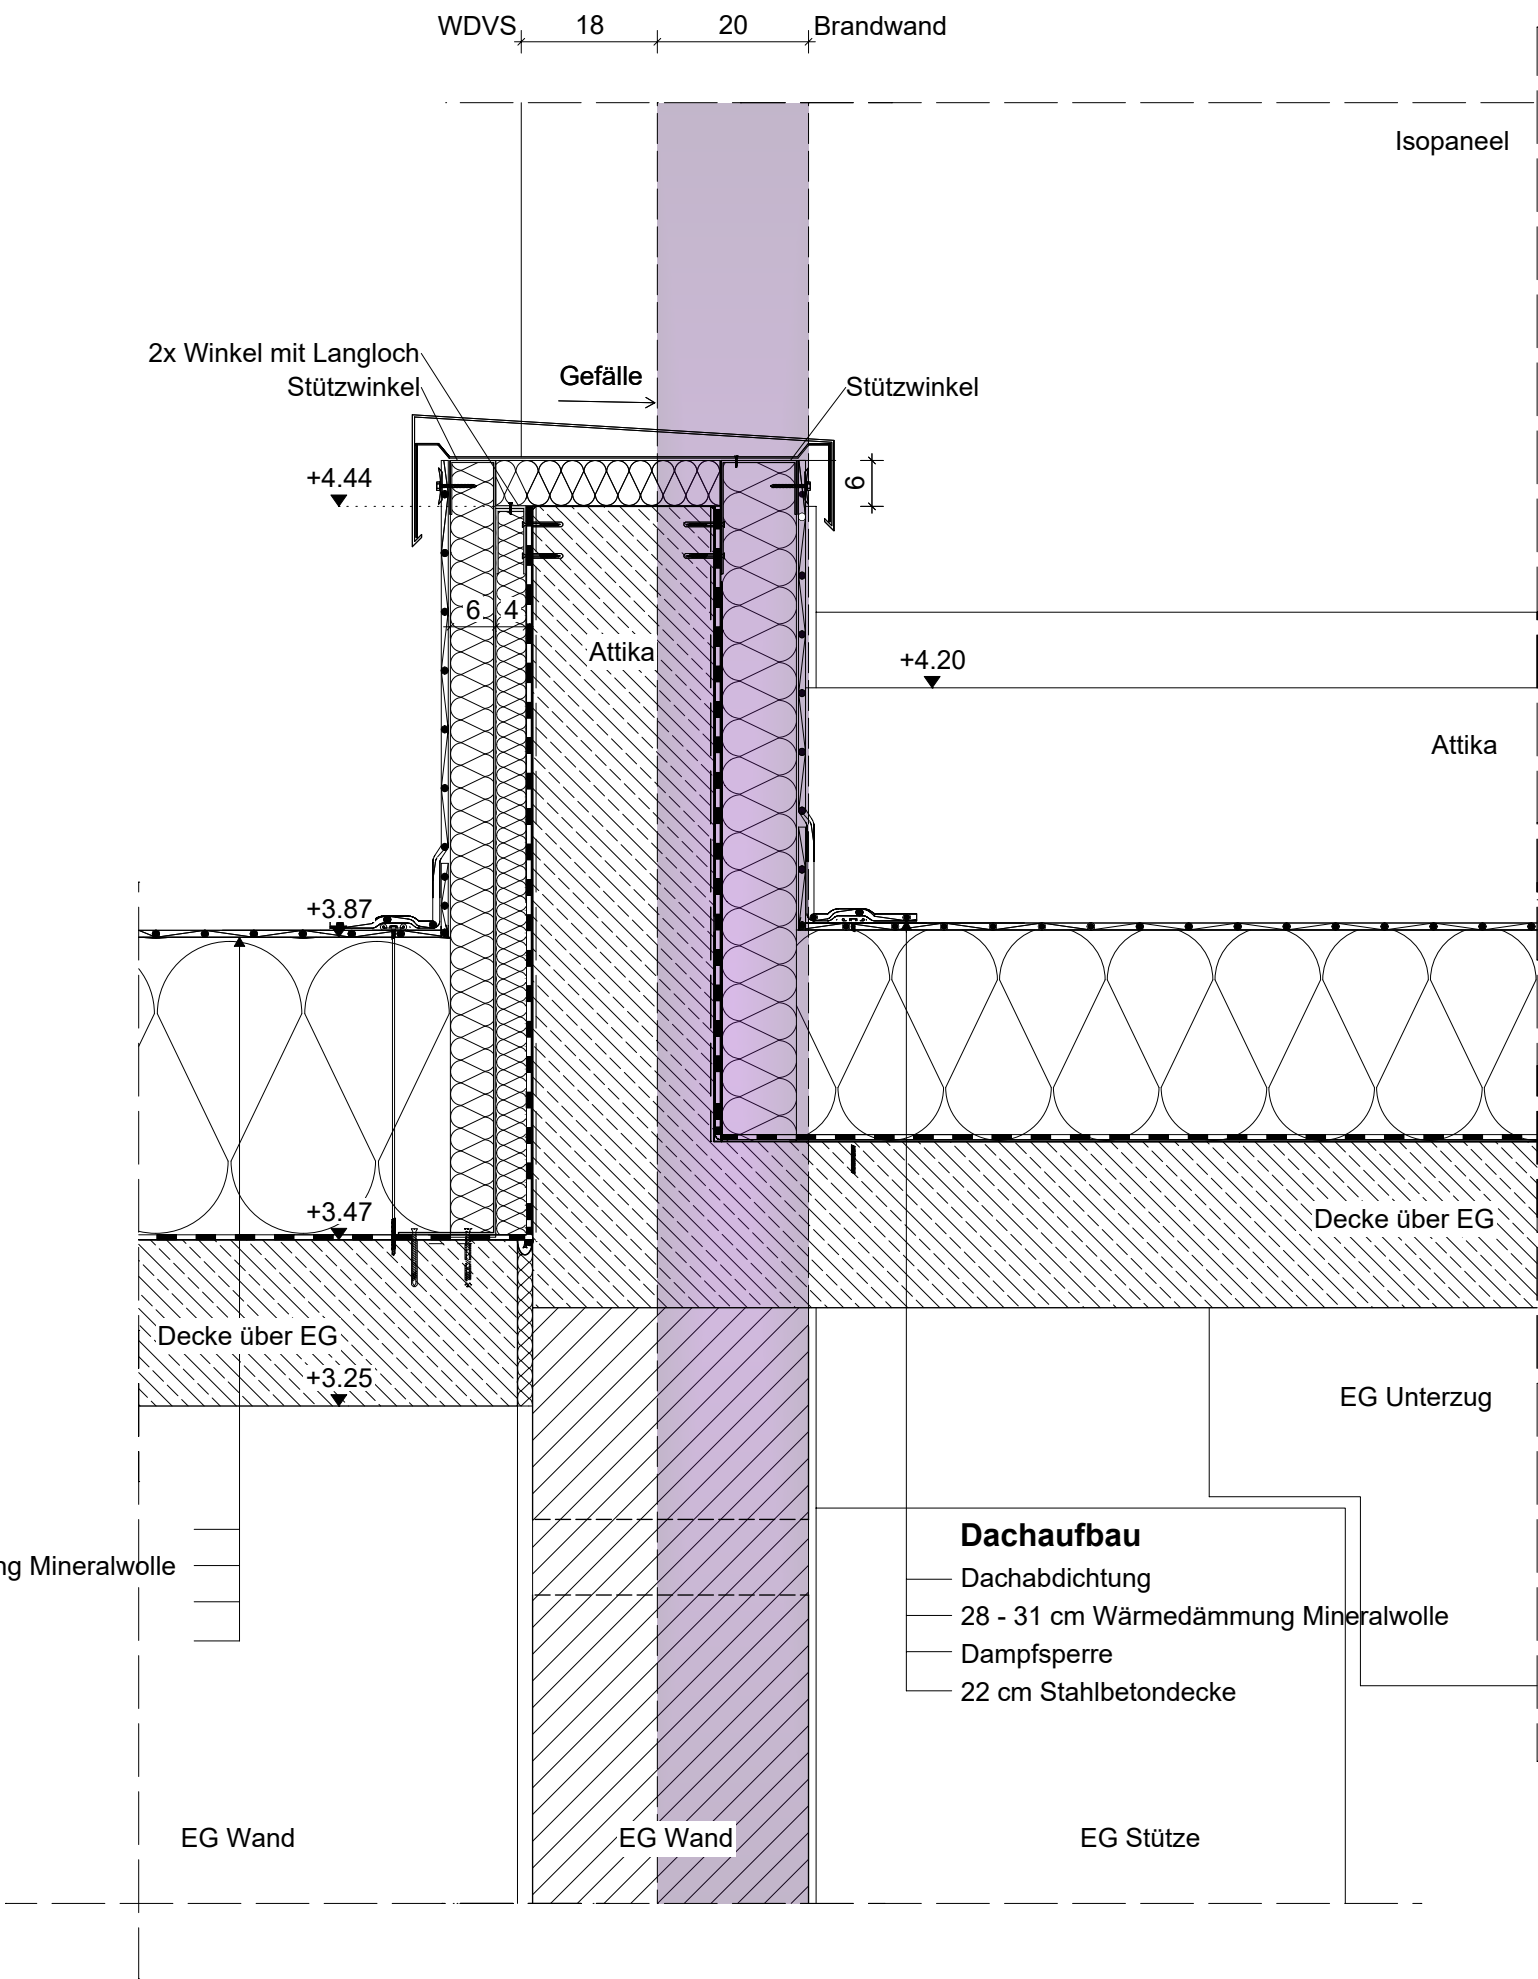


Höhensystem: ±0.00 ± 176.76 DHHN92

Bauherr / Maßnahmenträger Bundesministerium der Verteidigung		Adresse Bauherr / Maßnahmenträger Bundesministerium der Verteidigung Fontainegraben 150 53123 Bonn	
Maßnahmennummer 7170019000		vertreten durch Bundesamt für Infrastruktur, Umweltschutz und Dienstleistungen - Kompetenzzentrum Baumanagement Straße Hausnummer Prätzeler Chaussee 25, 15344 Strausberg	
WE-Nummer (Wirtschaftseinheit) 03875		Gebäude-ID: 211	
Eintragung Leitdetail Attika Brandwand mit Anschluss Attika		Eintragung Handlauf	
Planindex: Änderungen / Ergänzungen:		Name: Datum:	
Landesbetrieb Bau- und Liegenschaftsmanagement Sachsen-Anhalt Technisches Büro Halle Anschrift: An der Fliederwegkaserne 21 06130 Halle/Saale Tel.: 0345/777 98 100 Fax: 0345/777 98 299 eMail: Poststelle-HAL.BLSA@sachsen-anhalt.de		Entwurfsverfasser / Planersteller:	
Liegenschaft / Adresse: Liegenschaft 143828 Sachsen-Anhalt Kaserne Weißenfels Zeltzer Straße 112 06667 Weißenfels		Datum / Name / Unterschrift:	
Gebäude/ Bauwerk/ Bauteil/ Objekt: Neubau Instandsetzungshalle HIL		Planinhalt / Geschoss: Detail Attika mit Entwässerung	
Gezeichnet FbT: Name Sachbearbeiter LB BLSA: Name		Fachbereich: Objektplanung	
Bau- und Liegenschaftsmanagement Sachsen-Anhalt:		Planungsstufe / Leistungsphase: Ausführungsplanung	
Datum / Unterschrift Projektleiter: H/B = 700 / 850 (0.60m²)		Datum / Unterschrift:	
Maßstab: 1:10		Blatt-Gr. (mm): 700 / 850	Plan-Nr.: 117
Plankodierung: 1861-00 AP-DT-Attika_b		Datum: 11.12.2025	
nutzende Verwaltung:		nutzende Verwaltung:	



M1:10 in m/cm (Schnittdarstellung)

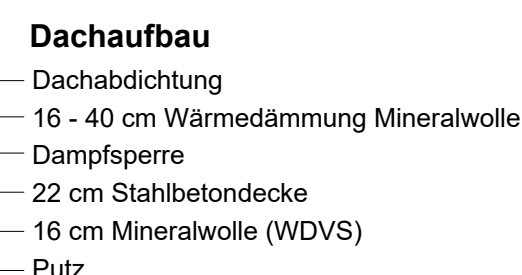

M.1:10

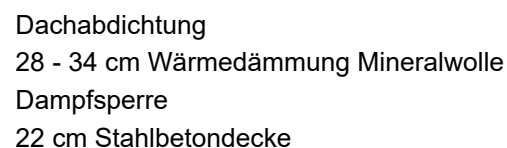

M.1:10

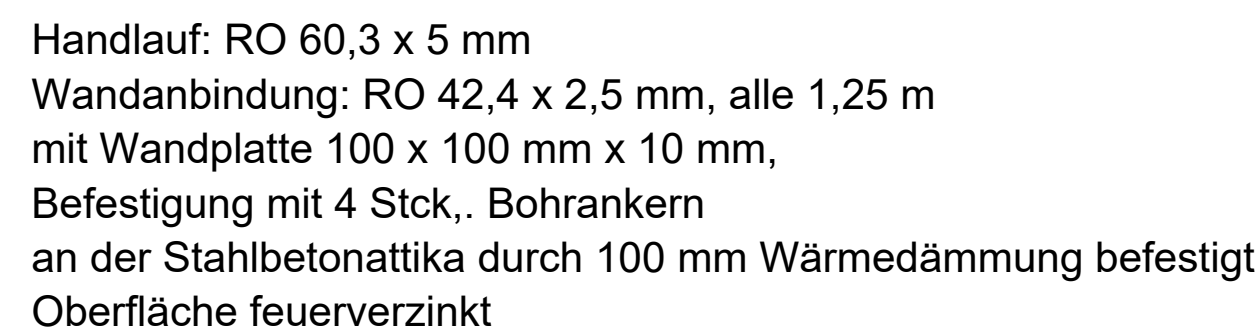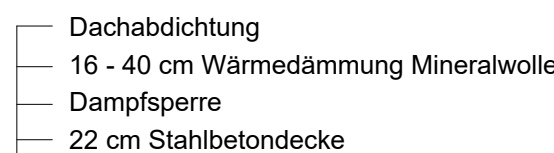

Durchdringung Wärmedämmung: elastisch umschließen,
Wärmedämmung passgenau anarbeiten

Planung

Mauerwerk

Stahlbeton

Dämmung

Dieser Plan gilt nur in Verbindung mit den statischen Konstruktionsplänen und sämtlichen Detailplänen des Architekten und der Fachingenieure.

Alle Maße sind vom Auftragnehmer eigenverantwortlich zu prüfen bzw. am Bau zu nehmen. Unstimmigkeiten sind der Bauleitung vor Arbeitsbeginn zu melden.

Alle Maße beziehen sich, soweit nicht anders festgelegt auf Rohbau mit Putz oder Verkleidung. Maßangaben für Fensterbrüstungen, Fenster und Türstürze beziehen sich grundsätzlich auf den Fertigfußboden.

Baufen / Maßnahmenträger Bundesministerium der Verteidigung	Adresse Baufen / Maßnahmenträger Bundesministerium der Verteidigung Fontainengraben 150 53123 Bonn
Maßnahmennummer 7170019000	verleiht durch Bundesamt für Infrastruktur, Umweltschutz und Dienstleistungen - Kompetenzzentrum Baumanagement
WE-Nummer (Wirtschaftseinheit) 03675	Straße / Hausnummer Prätoria Chaussee 25, 15344 Strausberg
Gebäude-ID 211	

V			
U			
T			
S			
R			
Q			
P			
O			
N			
M			
L			
K			
J			
I			
H			
G			
F			
E			
D			
C			
B			

Planindex:	Änderungen / Ergänzungen:	Name:	Datum:
------------	---------------------------	-------	--------

 Landesbetrieb Bau- und Liegenschaftsmanagement Sachsen-Anhalt Technisches Büro Halle Anschrift: Am der Fliesenwegkassene 21 06130 Halle/Saale Tel.: 0345/777 98 100 Fax: 0345/777 98 299 eMail: Poststelle-HAL.BLSA@sachsen-anhalt.de	Entwurfsverfasser / Planer/steller:
Liegenschaft / Adresse: Liegenschaft 143828 Sachsen-Anhalt Kassene Weißenfels Zelzer Straße 112 06567 Weißenfels	Datum / Name / Unterschrift: Planinhalt / Geschoss: Detail Dachsnitte Anbauten
Gebäude/ Bauwerk/ Bautell/ Objekt: Neubau Instandsetzungshalle	Fachbereich: Objektplanung Planungsstufe / Leistungsphase: Ausführungsplanung
Geb.-Nr.: 211	

Gezeichnet FbT:		Maßstab:	Blatt-Gr.(mm):	Plan-Nr.:	Datum:
Name		1:10	500 / 1000	124	13.01.2026
Sachbearbeiter LB BLSA:		Plankodierung:			
Name		1861-00	AP-DT-D-SN_a		
Bau- und Liegenschaftsmanagement Sachsen-Anhalt:		nutzende Verwaltung:			

Datum / Unterschrift Projektleiter: H/B = 750 / 1000 (0.75m²)		Datum / Unterschrift: Allplan 202	
--	--	--------------------------------------	--