



## LEGENDE Maßnahmekartierung

### Reinigung / Material entfernen

### konservatorische u. restauratorische Maßnahmen

-  Ergänzung Mauerwerk
-  Austausch Ziegelsteine
-  Werkstücktausch
-  Entlastungsbögen erneuern
-  Tiefenverfugung mit Auswicklung
-  Formergänzungen
-  konservatorischer Oberflächenverschluss
-  Festigung Naturstein
-  Klebung von Brüchen mit Dübeln
-  Klebung Risse und Schalen
-  Rissverpressung/Rissverfüllung mit Spiralankern

### Planerläuterungen

#### PLANGRUNDLAGE

Bei der Plangrundlage handelt es sich um eine weitgehend orthogonale Aufnahme, ohne Anspruch auf Messbildqualität, welche zum Zweck der Kartierung nach der Abnahme des Fassadenputzes erstellt wurde.


Maße wurden den Plänen vom

entnommen.

#### KARTIERUNG

Soweit unter den gegebenen Bedingungen erkennbar, sind die notwendigen Maßnahmen kartiert worden. Die Kartierung gilt insofern als Orientierung und die Bereiche sind während der Ausführung zu überprüfen.

Lageplan:

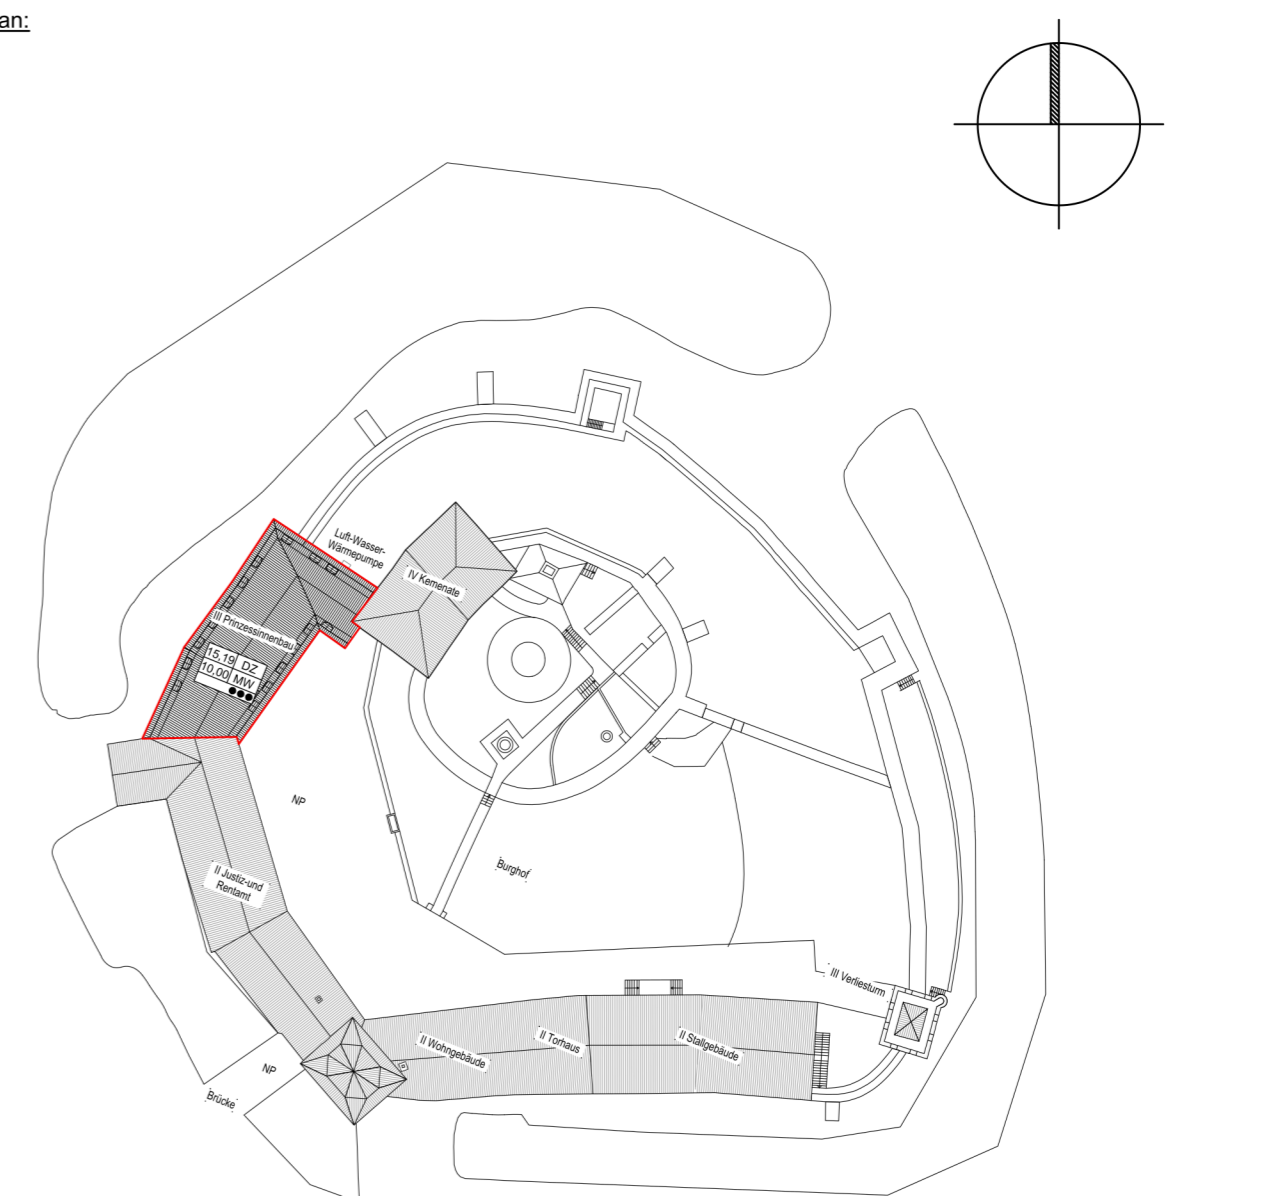

Bauvorhaben Wasserburg Kapellendorf, Prinzessinnenbau **SIP Proj.-Nr. 19\_13.1**

Anschrift Am Burgplatz 1, 99510 Kapellendorf

Planinhalt **Maßnahmenplanung**

Plan **Prinzessinnenbau, Südfassade**

Bauherr Stiftung Thüringer Schlösser und Gärten  
Schlossbezirk 1  
07407 Rudolstadt

Verfasser

Maßstab 1:25

Blatt 2/2

Datum 17.02.2026

Bearbeiter

Datei Kart\_Kapellendorf\_gesamt\_neu

Lagebezug:  
Höhenbezug:

Paperformat: 841 x 1.189 mm