

Fensterdetail Typ:

Schallschutz: gem. Fensterliste

g-Wert: gem. Fensterliste

U-Wert: 1,30 W/(m²K)

HF-03


Rohbauöffnung: gem. Fensterliste

LEGENDE



- Bestand
- LV Rohbau
- LV Fenster / Außentüren Alu
- LV Fenster / Außentüren Stahl
- LV Fenster Holz
- LV Fassade Klinker
- LV Dach und Klempner
- LV Trockenbau
- LV Stahlarbeiten / Schlosser
- LV Innenputzarbeiten
- LV Estrich
- LV Bodenbelag



Ansicht M1:25

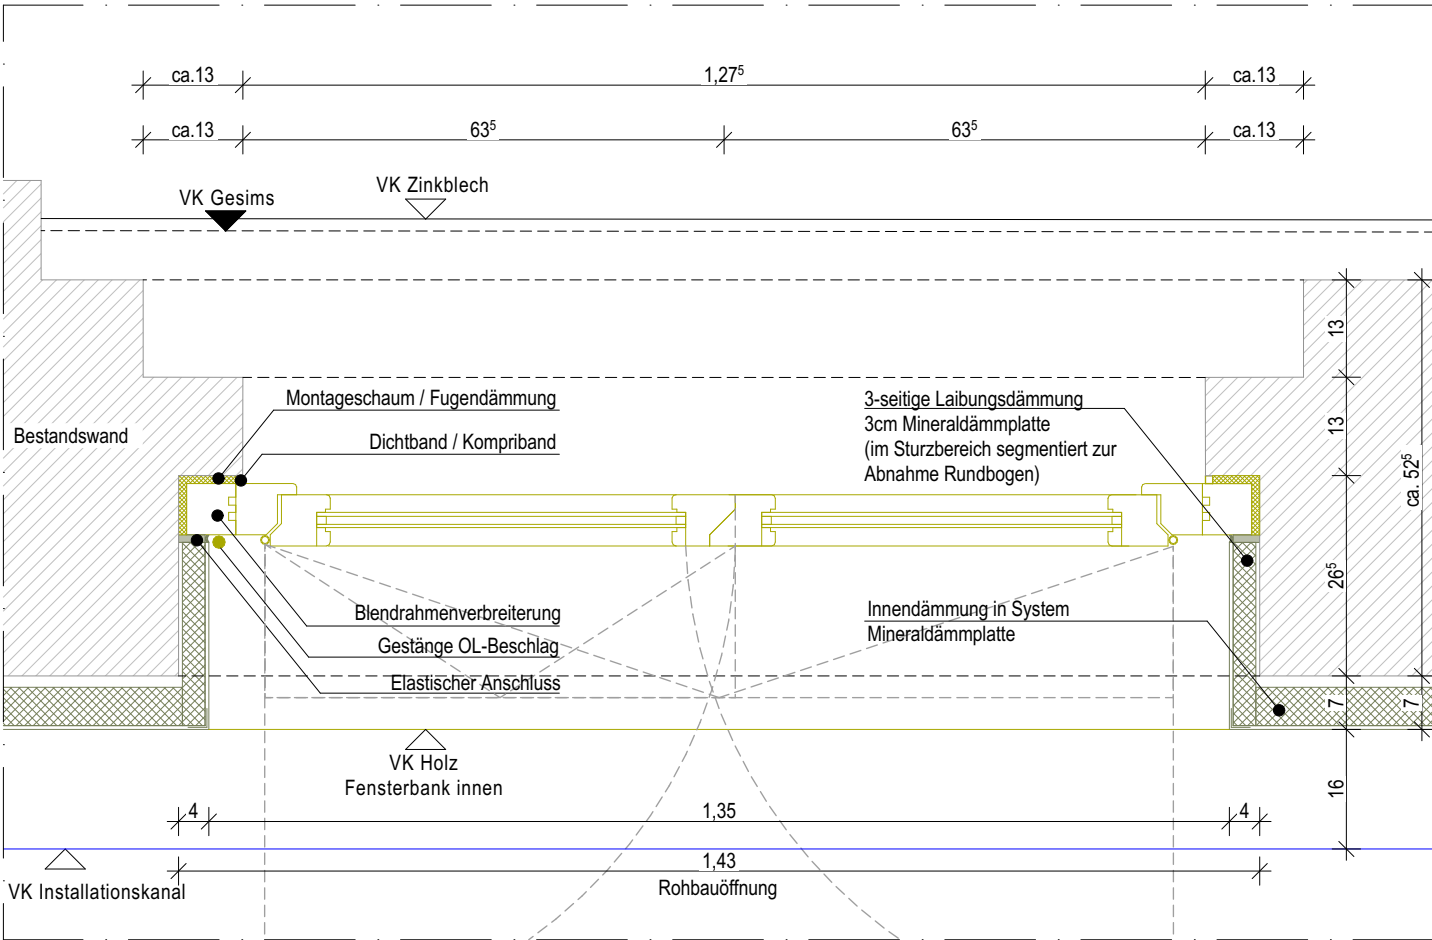

Grundriss M 1:10

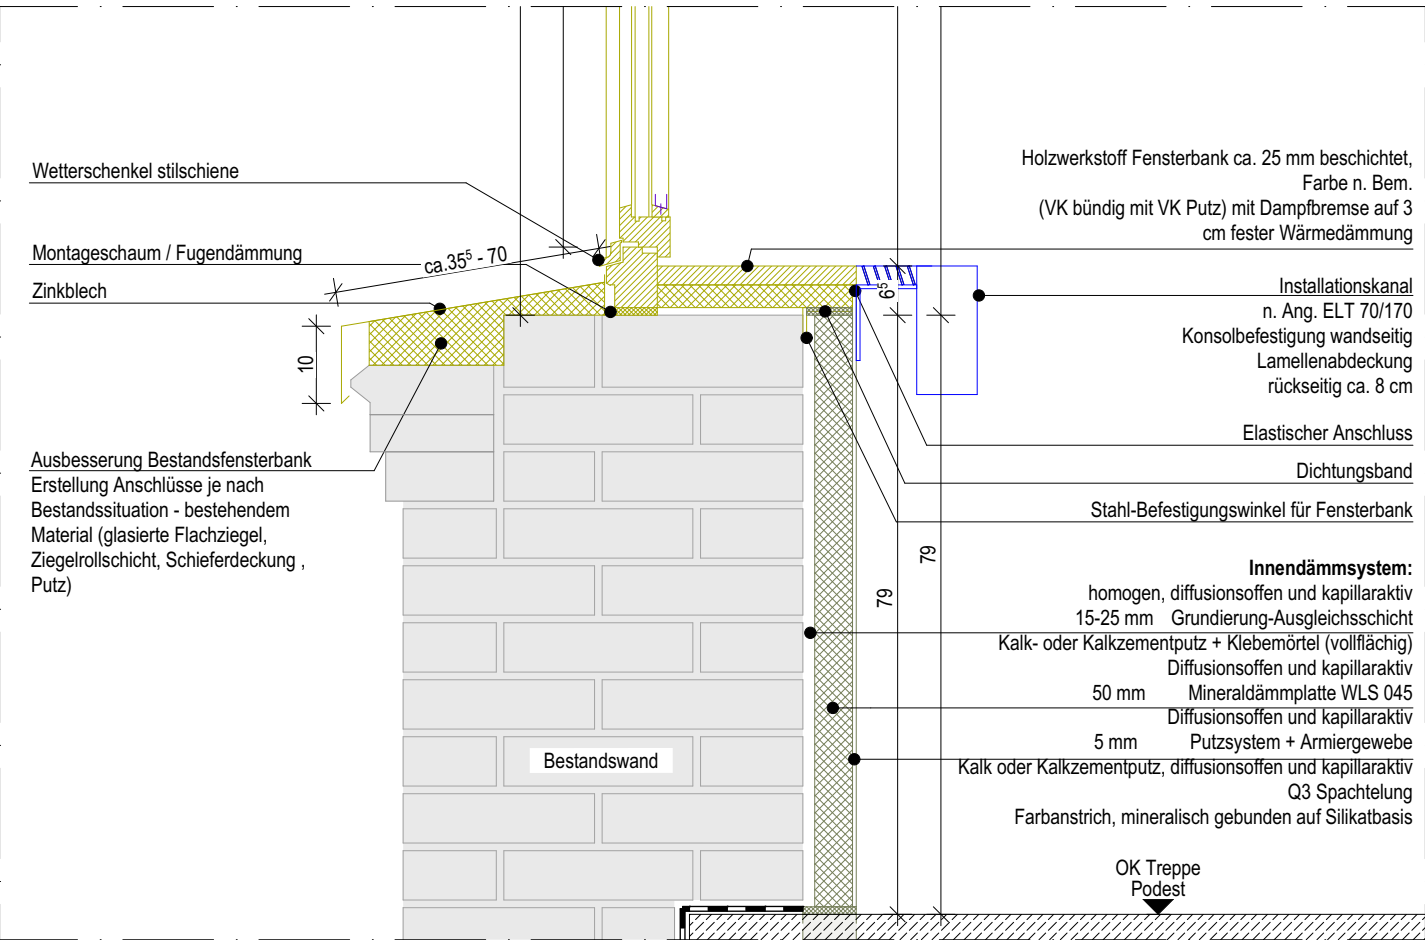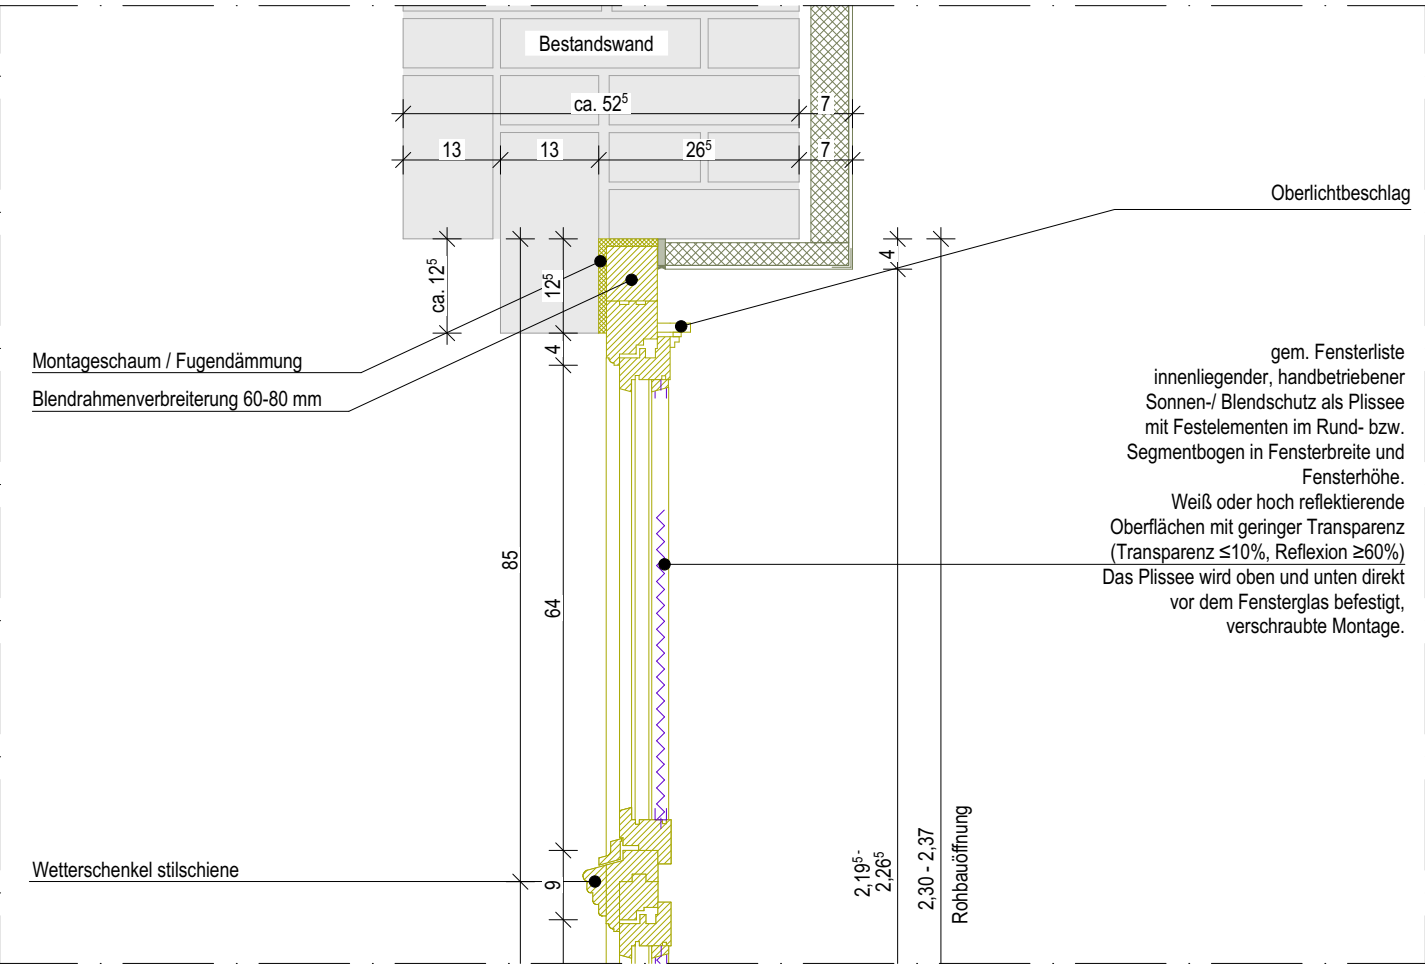

Schnitt M 1:10

alle Maße sind von Ort durch die ausführende Firma zu prüfen



Polizeiinspektion Magdeburg
(einschl. Polizeiinspektion Zentrale Dienste)
Sternstraße 12, 39104 Magdeburg

BAU- UND LIEGENSCHAFTSMANAGEMENT SACHSEN-ANHALT (BLSA)
Tessenowstraße 1, 39114 Magdeburg

Planverfasser

Datum
17.02.2026

Maßstab
1:25, 1:10

Status
baufrei

Index
A

Gezeichnet von

Blattgröße
420 x 297 [A3]

Gebäude
Haus 1C2

Haus 1C2 | ±0,00 = 54,00 m NHN
Achtung! Splitlevel Achse 12

H1 Außenfenster Leitdetails 03
H1C2-5-ARC-330-DE-H01-FE03-FA