

Fensterdetail Typ:

Schallschutz: gem. Fensterliste

g-Wert: gem. Fensterliste


U-Wert: 1,30 W/(m²K)

HF-05


Rohbauöffnung: gem. Fensterliste

LEGENDE


- Bestand
- LV Rohbau
- LV Fenster / Außentüren Alu
- LV Fenster / Außentüren Stahl
- LV Fenster Holz
- LV Fassade Klinker
- LV Dach und Klempner
- LV Trockenbau
- LV Stahlarbeiten / Schlosser
- LV Innenputzarbeiten
- LV Estrich
- LV Bodenbelag

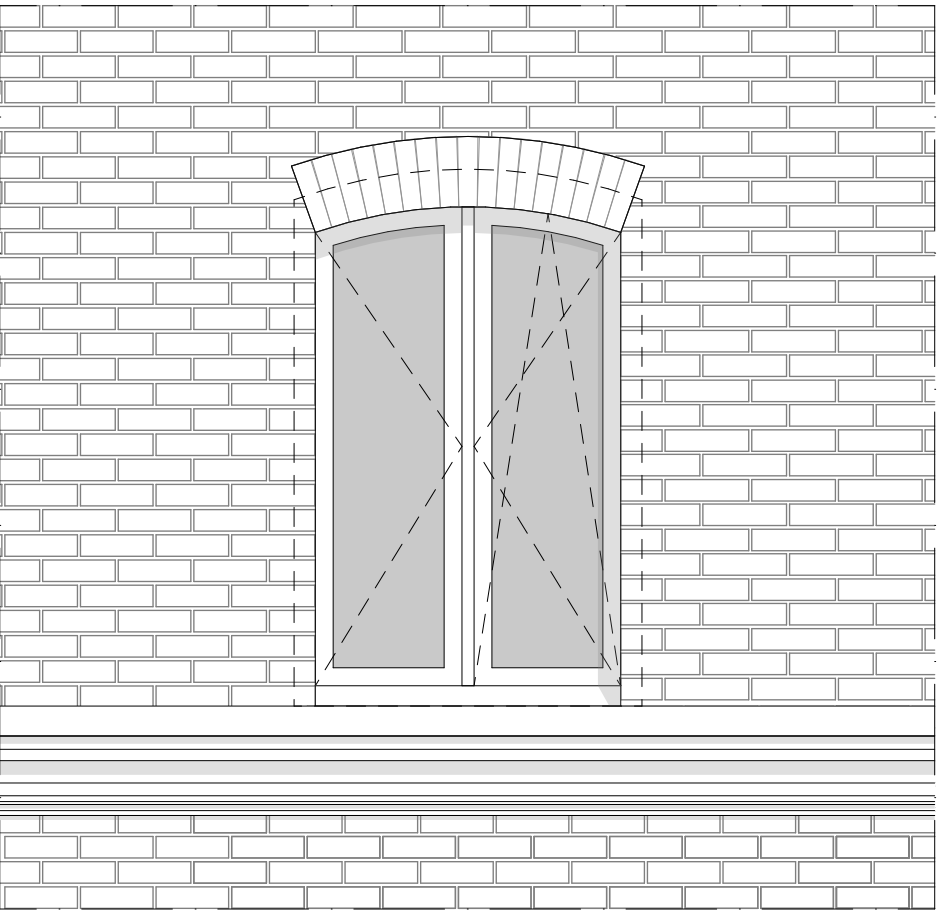

Ansicht M1:25

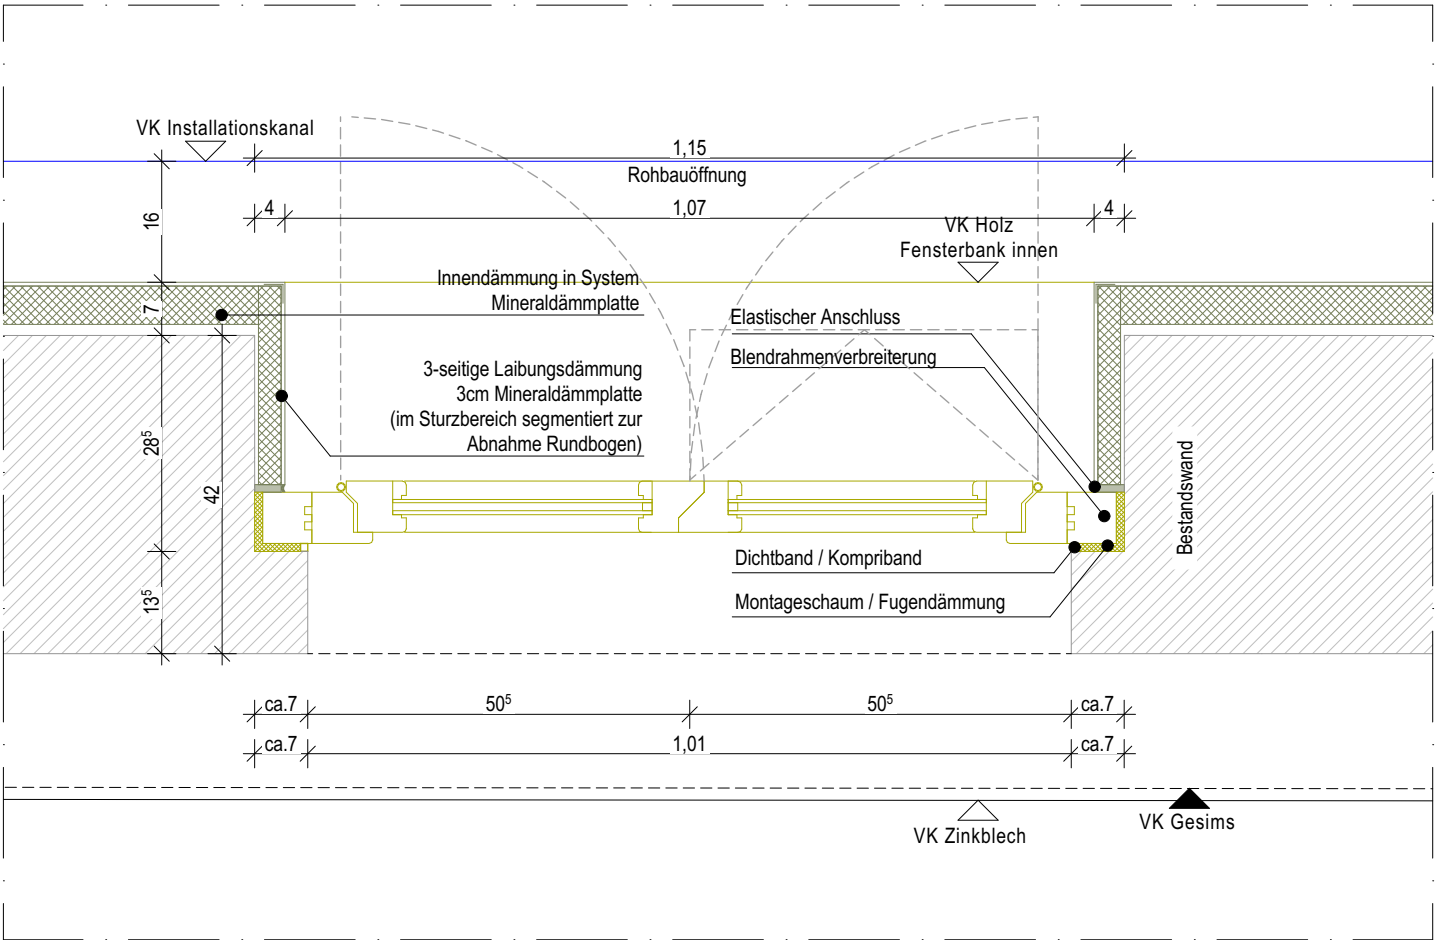

Grundriss M 1:10

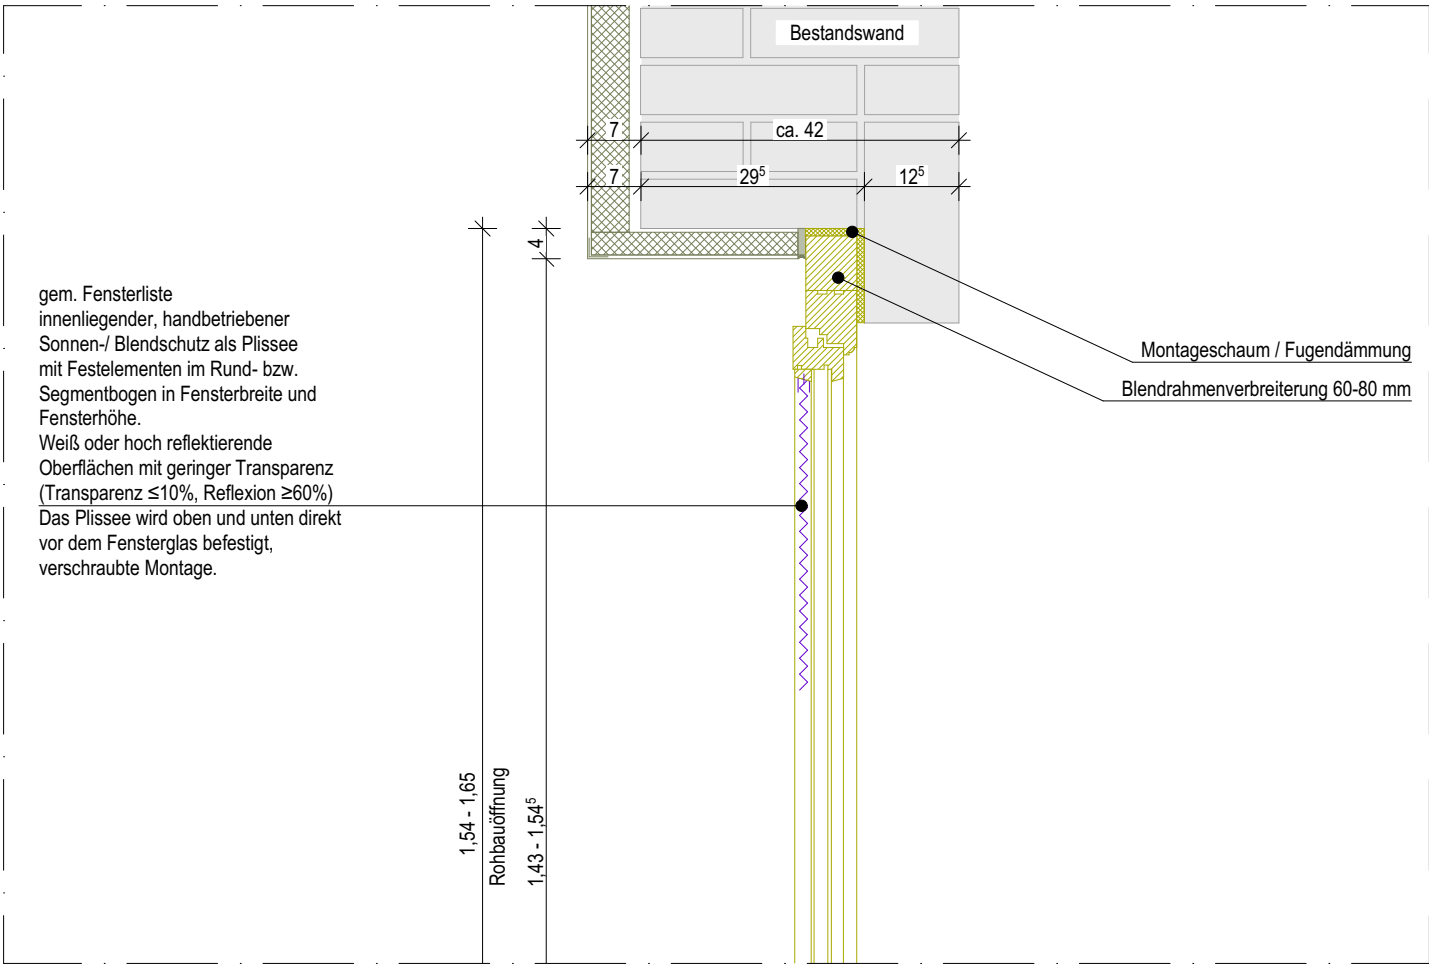

Holzwerkstoff Fensterbank ca. 25 mm beschichtet, Farbe n. Bem.
(VK bündig mit VK Putz) mit Dampfbremse auf 3 cm fester Wärmedämmung


Installationskanal n. Ang. ELT 70/170
Konsolbefestigung wandseitig
Lamellenabdeckung rückseitig ca. 8 cm

Elastischer Anschluss

Dichtungsband

Stahl-Befestigungswinkel für Fensterbank

Innendämmsystem:
homogen, diffusionsoffen und kapillaraktiv
15-25 mm Grundierung-Ausgleichsschicht
Kalk- oder Kalkzementputz + Klebemörtel (vollflächig)
Diffusionsoffen und kapillaraktiv
50 mm Mineraldämmplatte WLS 045
Diffusionsoffen und kapillaraktiv
5 mm Putzsystem + Armiergewebe
Kalk oder Kalkzementputz, diffusionsoffen und kapillaraktiv
Q3 Spachtelung
Farbanstrich, mineralisch gebunden auf Silikatbasis

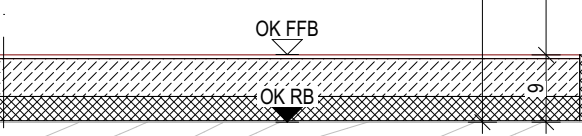

Schnitt M 1:10

alle Maße sind von Ort durch die ausführende Firma zu prüfen



Polizeiinspektion Magdeburg
(einschl. Polizeiinspektion Zentrale Dienste)
Sternstraße 12, 39104 Magdeburg

BAU- UND LIEGENSCHAFTSMANAGEMENT SACHSEN-ANHALT (BLSA)
Tessenowstraße 1, 39114 Magdeburg

Planverfasser

Datum
17.02.2026

Maßstab
1:10, 1:25

Status
baufrei

Index
A

Gezeichnet von

Blattgröße
420 x 297 [A3]

Gebäude
Haus 1C2

Haus 1C2 | ±0,00 = 54,00 m NHN
Achtung! Splitlevel Achse 12

H1 Außenfenster Leitdetails 05
H1C2-5-ARC-330-DE-H01-FE05-FA