



Fensterdetail Typ:
Schallschutz: gem. Fensterliste
g-Wert: gem. Fensterliste
U-Wert: 1,30 W/(m²K)
HF-06
Rohbauöffnung: 0,43 m x 0,94 m

LEGENDE


- Bestand
- LV Rohbau
- LV Fenster / Außentüren Alu
- LV Fenster / Außentüren Stahl
- LV Fenster Holz
- LV Fassade Klinker
- LV Dach und Klempner
- LV Trockenbau
- LV Stahlarbeiten / Schlosser
- LV Innenputzarbeiten
- LV Estrich
- LV Bodenbelag

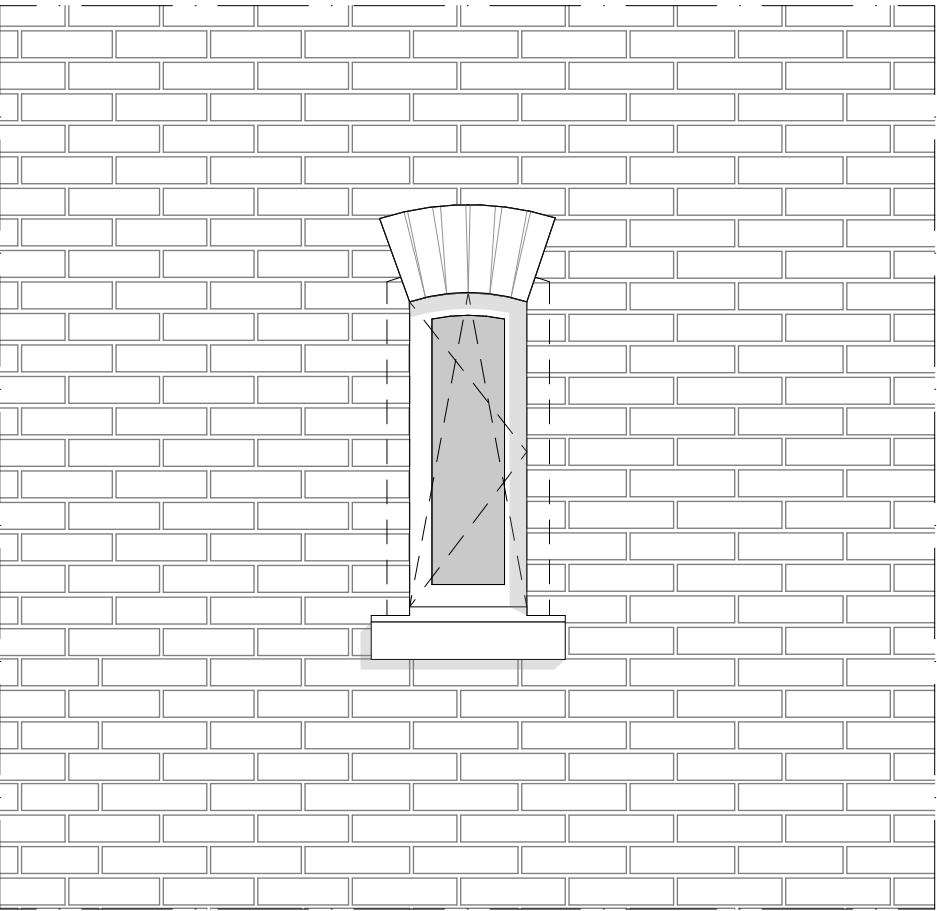

Ansicht M1:20

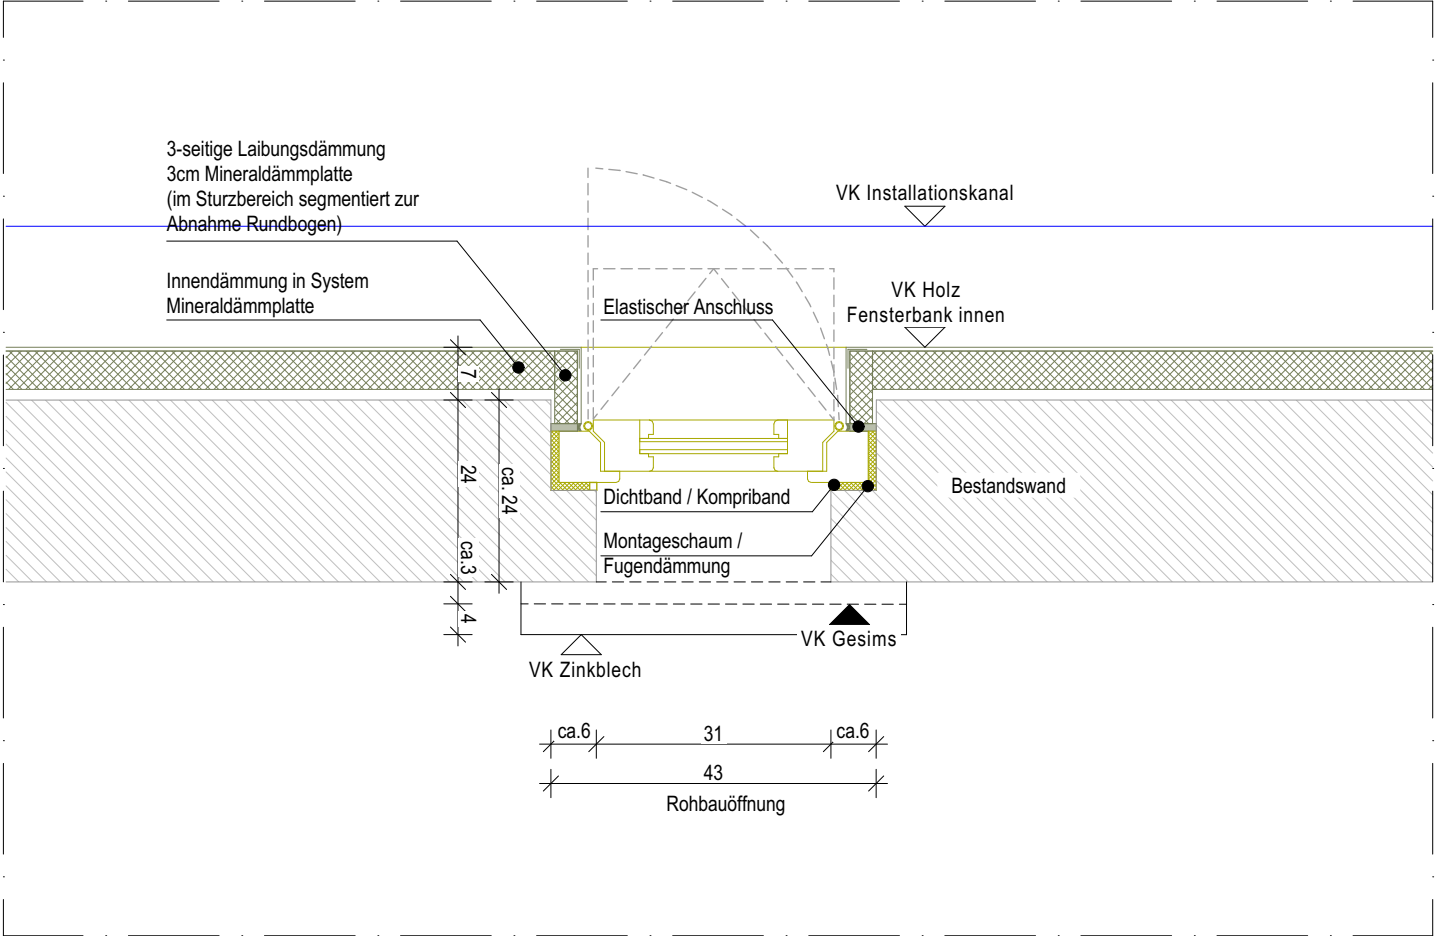

Grundriss M 1:10

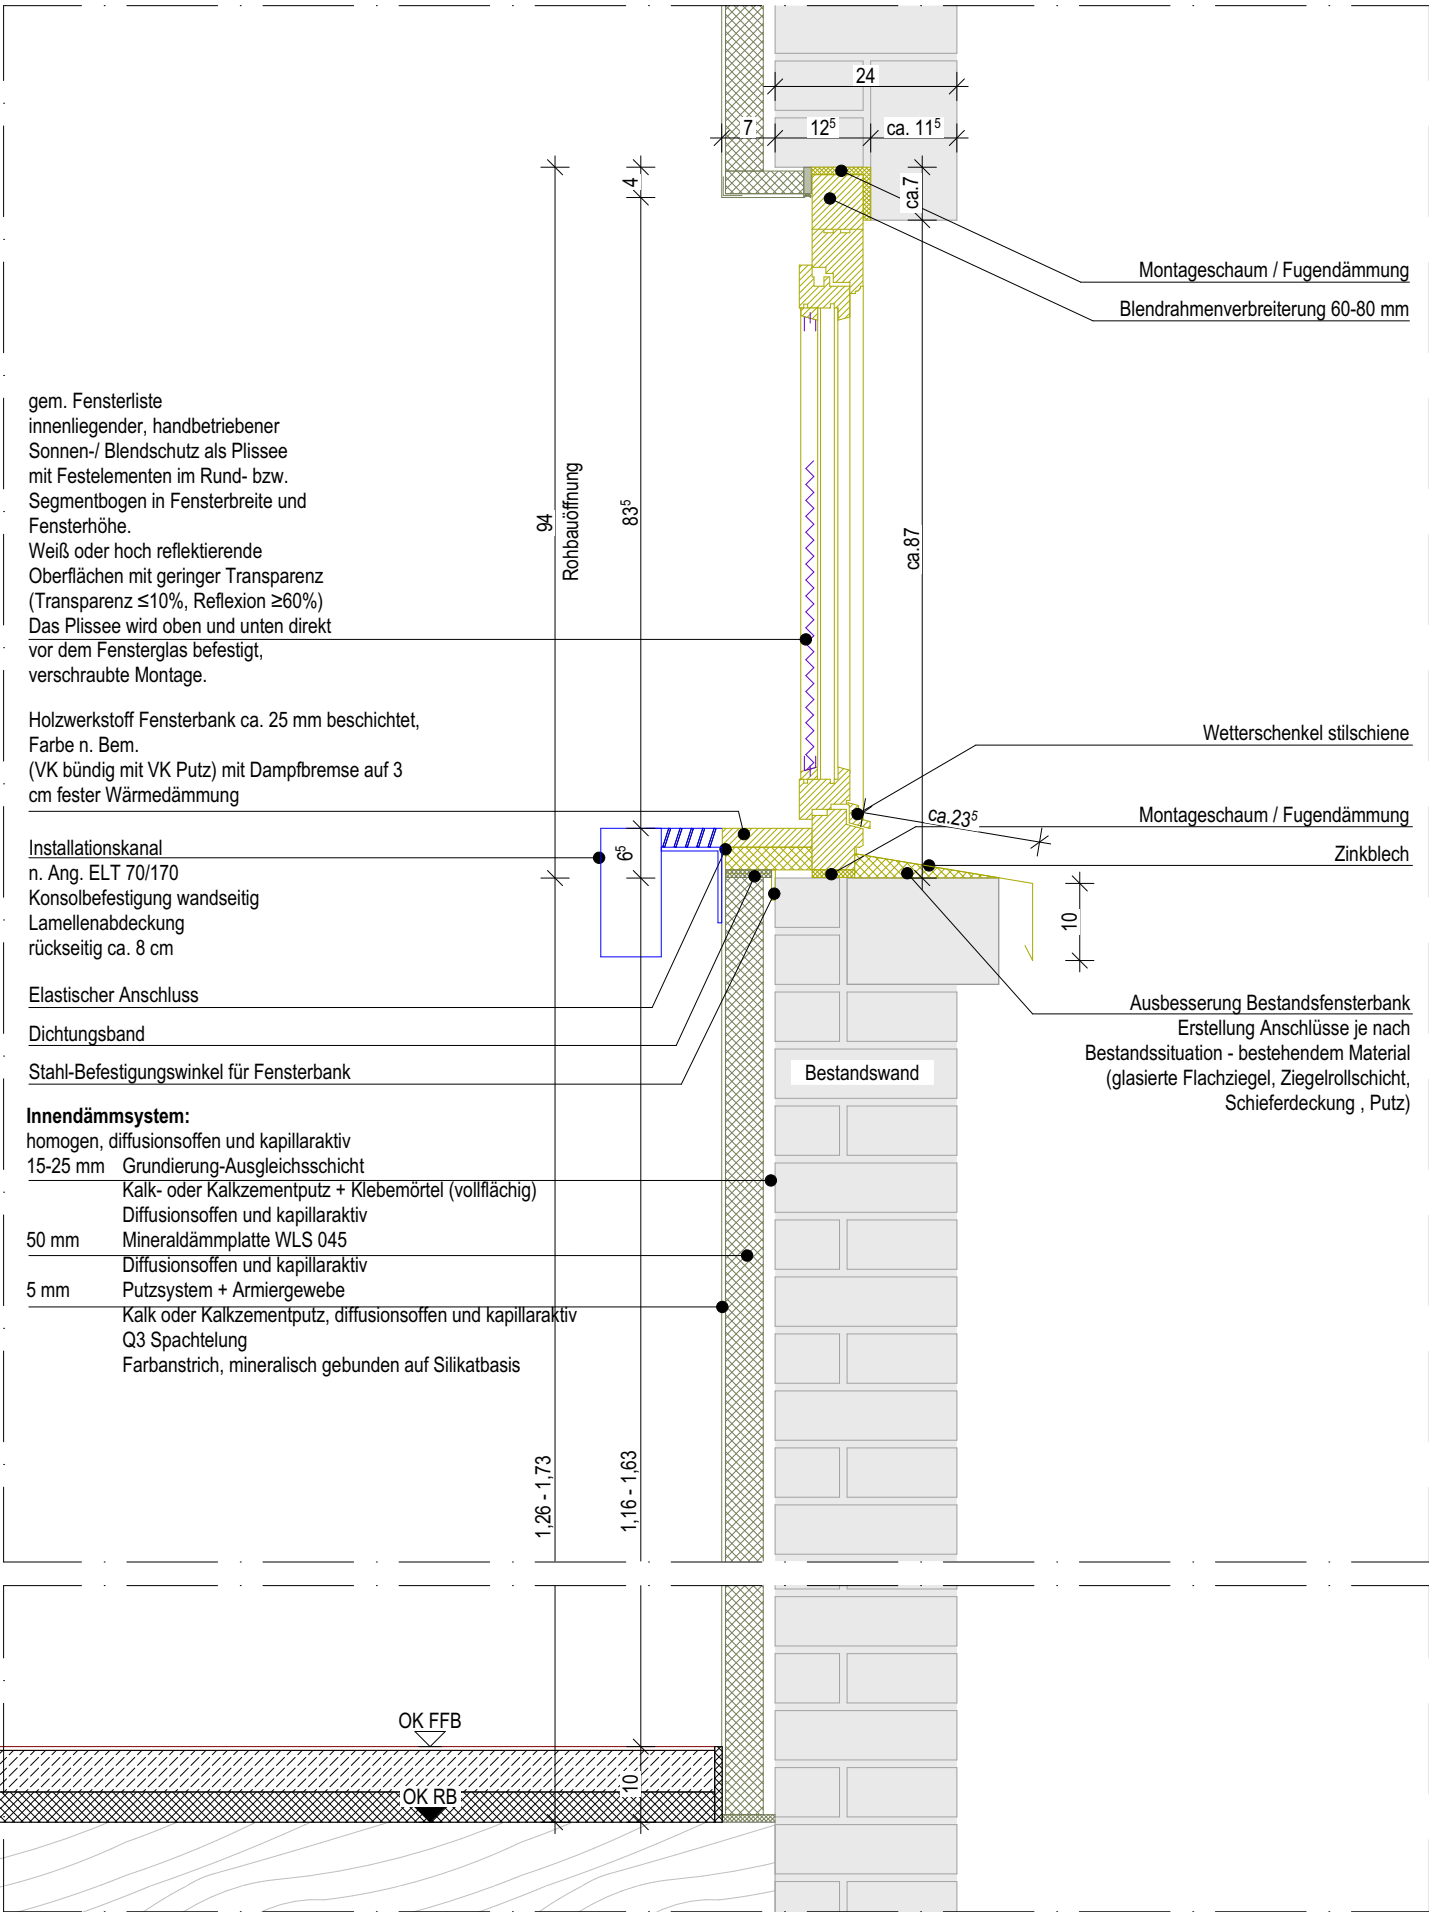

Schnitt M 1:10

alle Maße sind von Ort durch die ausführende Firma zu prüfen

Datum 17.02.2026	Maßstab 1:10, 1:20	Status baufrei	Index A	Haus 1C2 ±0,00 = 54,00 m NHN Achtung! Splitlevel Achse 12
Gezeichnet von	Blattgröße 420 x 297 [A3]	Gebäude Haus 1C2		H1 Außenfenster Leitdetails 06 H1C2-5-ARC-330-DE-H01-FE06-FA



Polizeiinspektion Magdeburg
(einschl. Polizeiinspektion Zentrale Dienste)
Sternstraße 12, 39104 Magdeburg

BAU- UND LIEGENSCHAFTSMANAGEMENT SACHSEN-ANHALT (BLSA)
Tessenowstraße 1, 39114 Magdeburg

Planverfasser