

Fensterdetail Typ:
Schallschutz: gem. Fensterliste
g-Wert: gem. Fensterliste
U-Wert: 1,30 W/(m²K)
HF-11
Rohbauöffnung: 2,00 m x 1,04 m


LEGENDE

- Bestand
- LV Rohbau
- LV Fenster / Außentüren Alu
- LV Fenster / Außentüren Stahl
- LV Fenster Holz
- LV Fassade Klinker
- LV Dach und Klempner
- LV Trockenbau
- LV Stahlarbeiten / Schlosser
- LV Innenputzarbeiten
- LV Estrich
- LV Bodenbelag


Wartungsfläche
als Gitterrostfläche

Grundriss M 1:15


PRev.444
H1C2.04.012
Lager
A: 39,09 m²
U: 27,29 m
H(RD): 2,25 m
BB: FB 2.3a
DB:
WB:

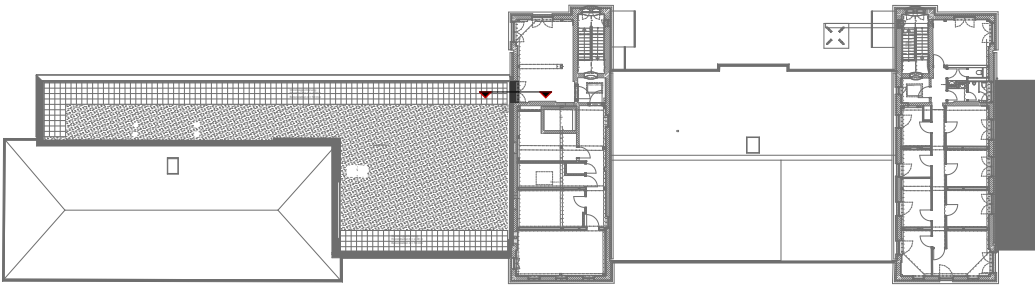

Grundriss 4.OG I M 1:700

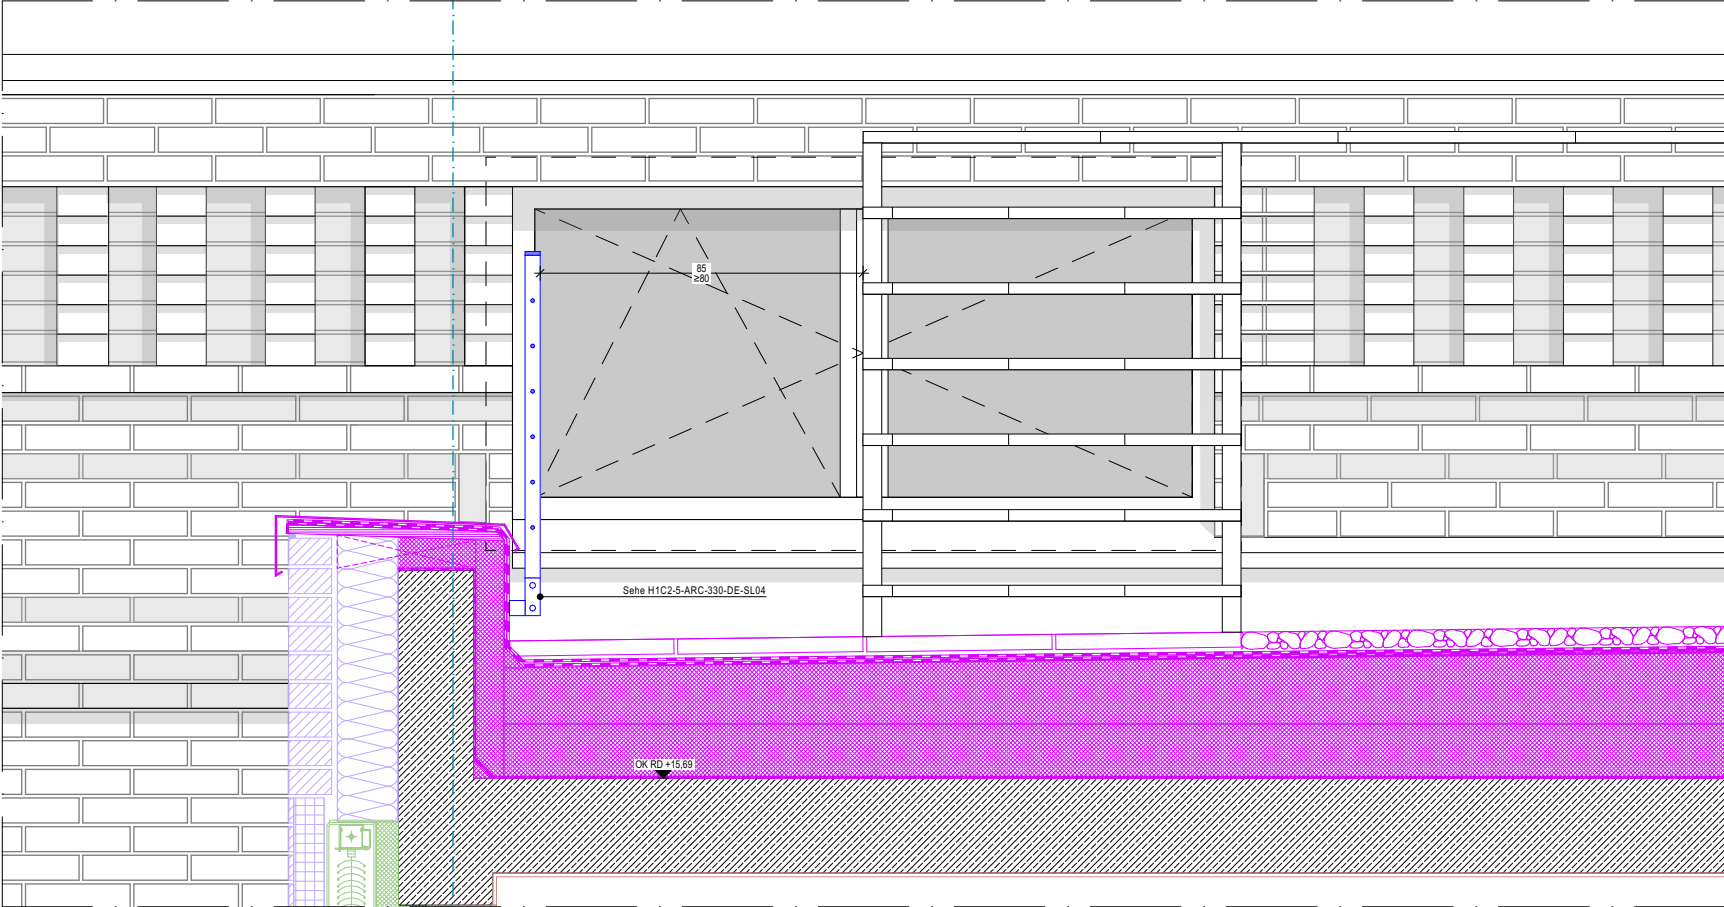

Ansicht M1:20

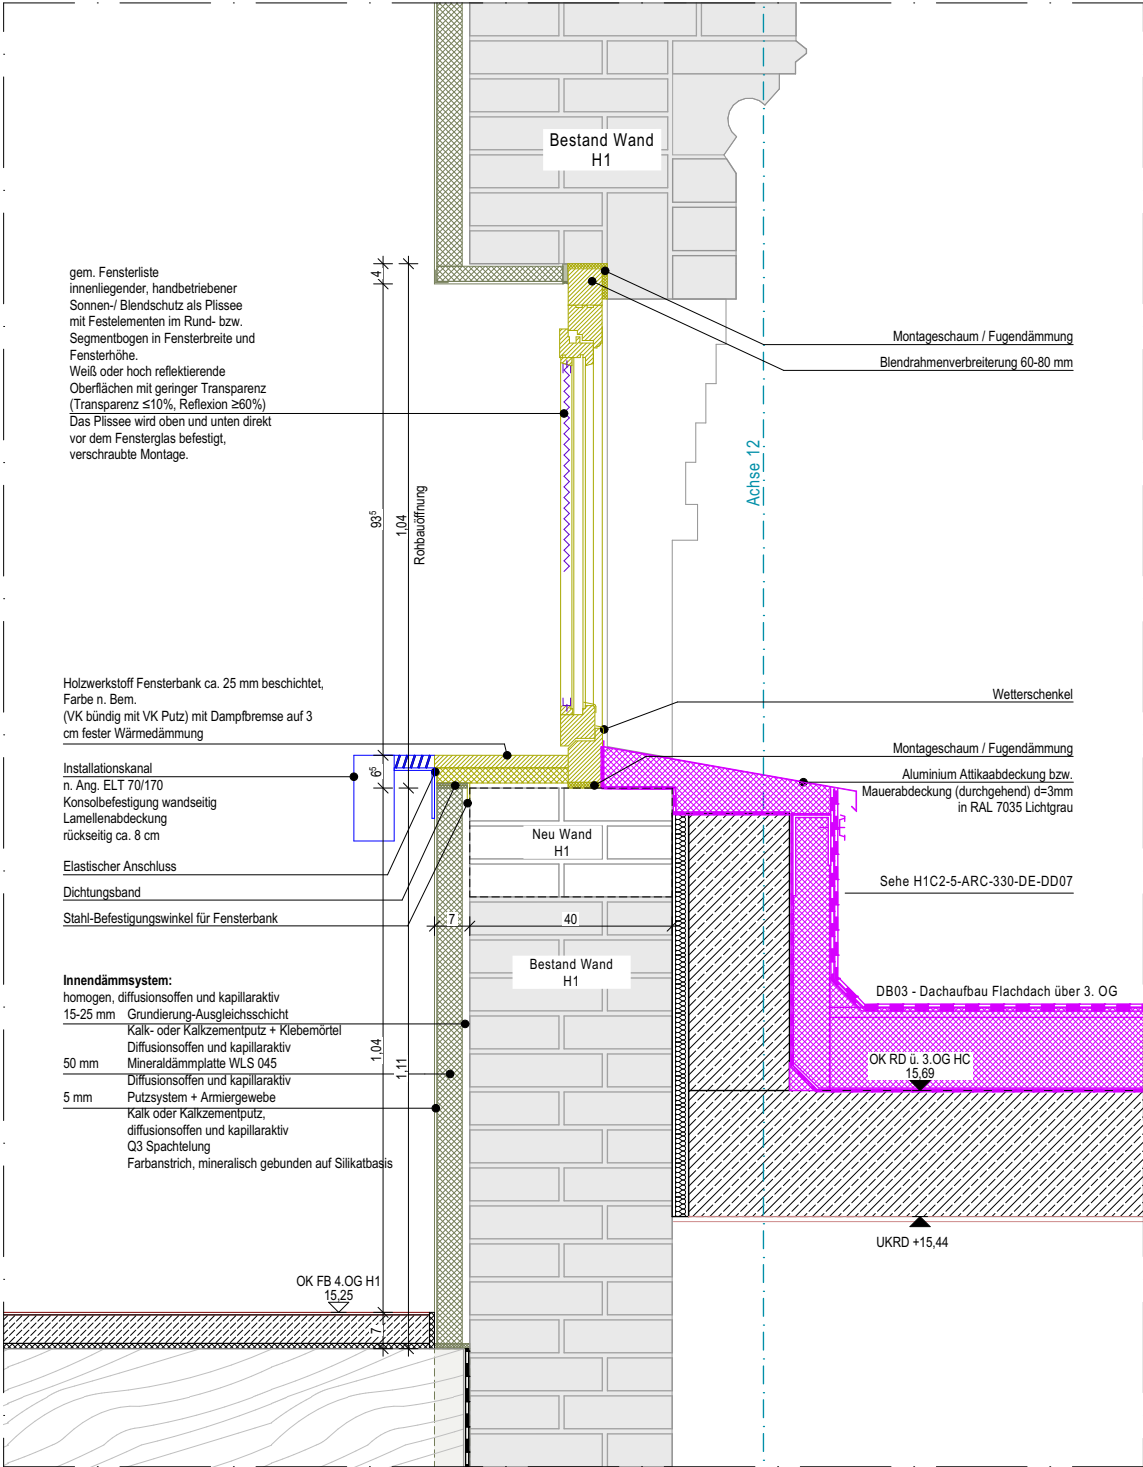

Schnitt M 1:15

alle Maße sind von Ort durch die ausführende Firma zu prüfen



Polizeiinspektion Magdeburg
(einschl. Polizeiinspektion Zentrale Dienste)
Sternstraße 12, 39104 Magdeburg
BAU- UND LIEGENSCHAFTSMANAGEMENT SACHSEN-ANHALT (BSA)
Tessenowstraße 1, 39114 Magdeburg

Planverfasser

Datum
17.02.2026

Maßstab
1:20, 1:15

Status
baufrei

Index
C

Gezeichnet von

Blattgröße
420 x 297 [A3]

Gebäude
Haus 1C2

Haus 1C2 | ±0,00 = 54,00 m NHN
Achtung! Splitlevel Achse 12

H1 Außenfenster Leitdetails 11
H1C2-5-ARC-330-DE-H01-FE11-FC