

Fensterdetail Typ:

Schallschutz: gem. Fensterliste

g-Wert: gem. Fensterliste


U-Wert: 1,30 W/(m²K)

HF-14


Rohbauöffnung: 1,27 m x 0,96 m

LEGENDE


- Bestand
- Neubau
- LV Rohbau
- LV Fenster / Außentüren Alu
- LV Fenster / Außentüren Stahl
- LV Fenster Holz
- LV Fassade Klinker
- LV Dach und Klempner
- LV Trockenbau
- LV Stahlarbeiten / Schlosser
- LV Innenputzarbeiten
- LV Estrich
- LV Bodenbelag
- LV Aufzug

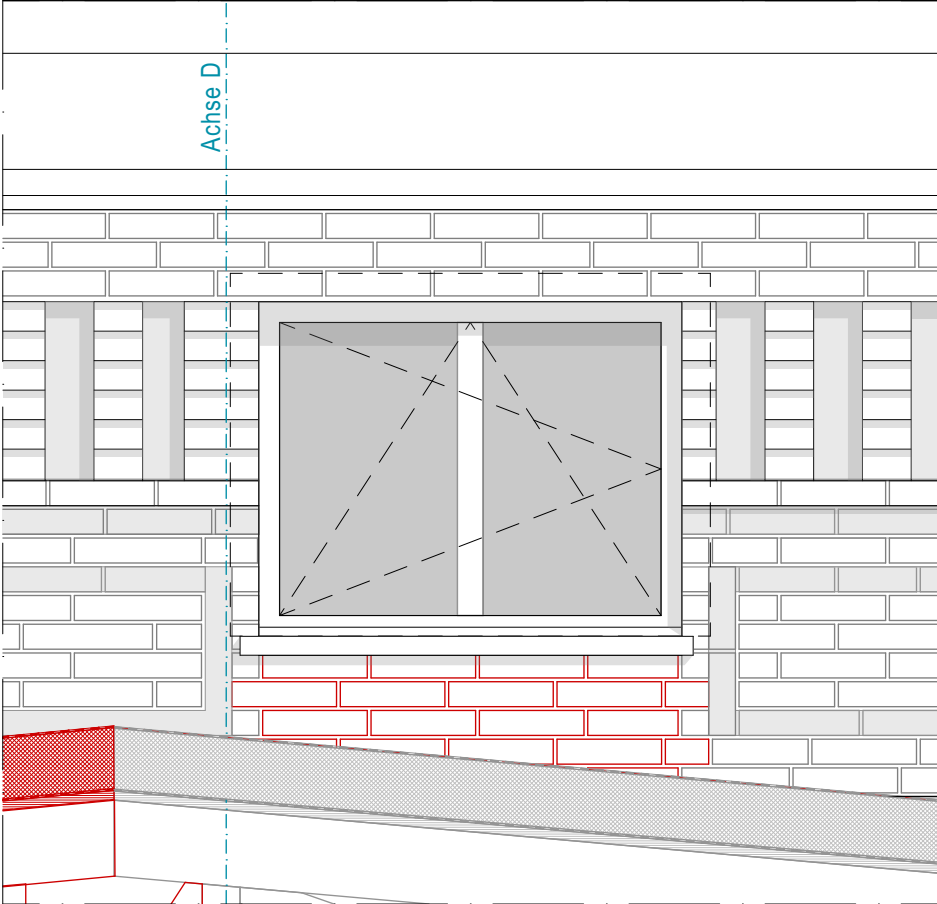


Ansicht M1:20

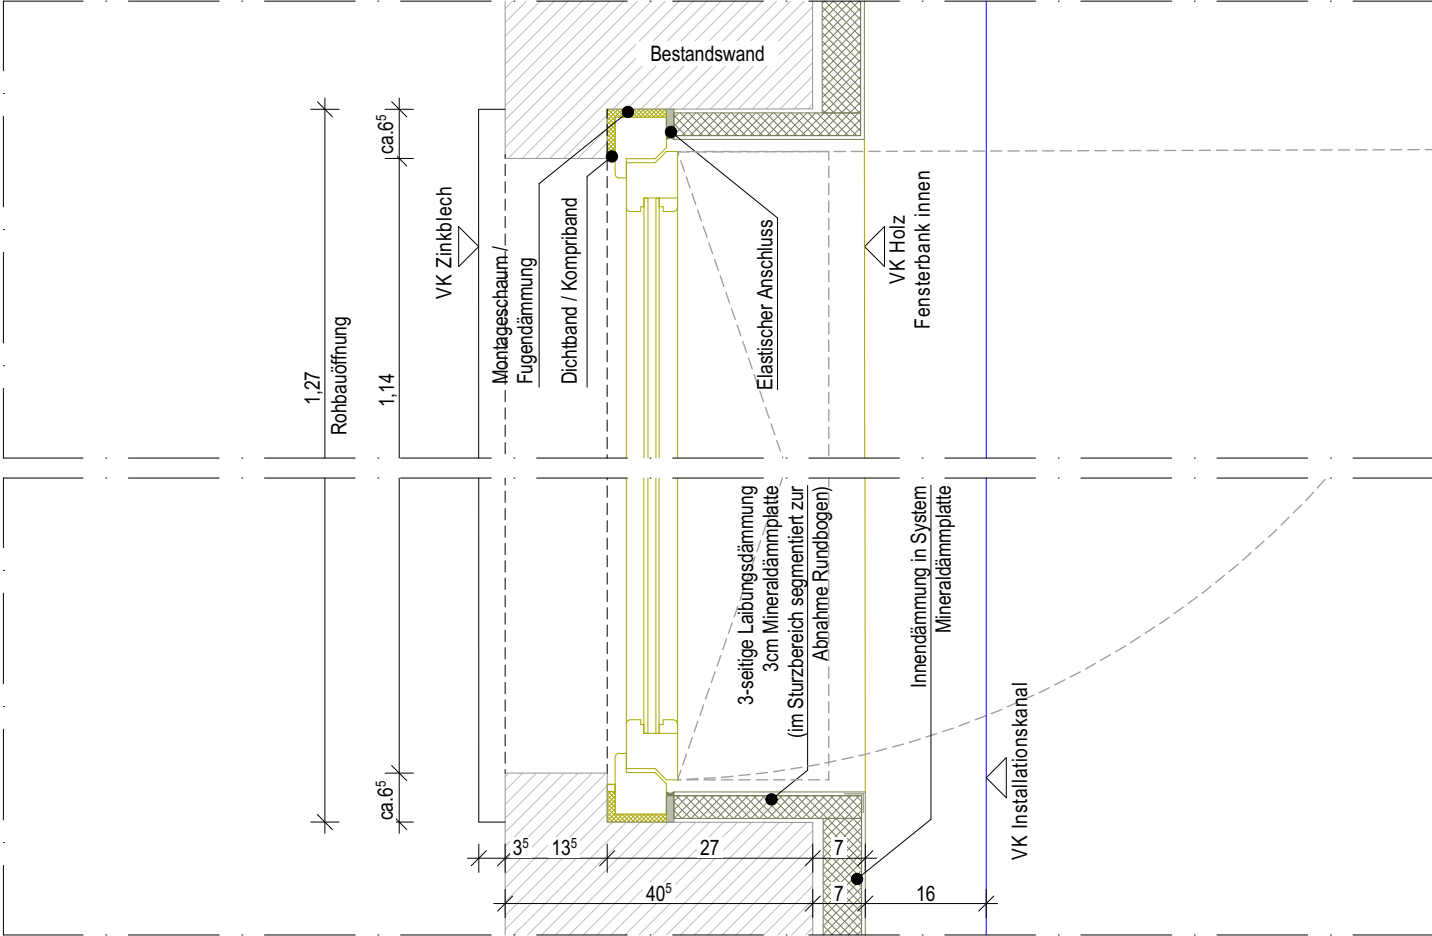

Grundriss M 1:10

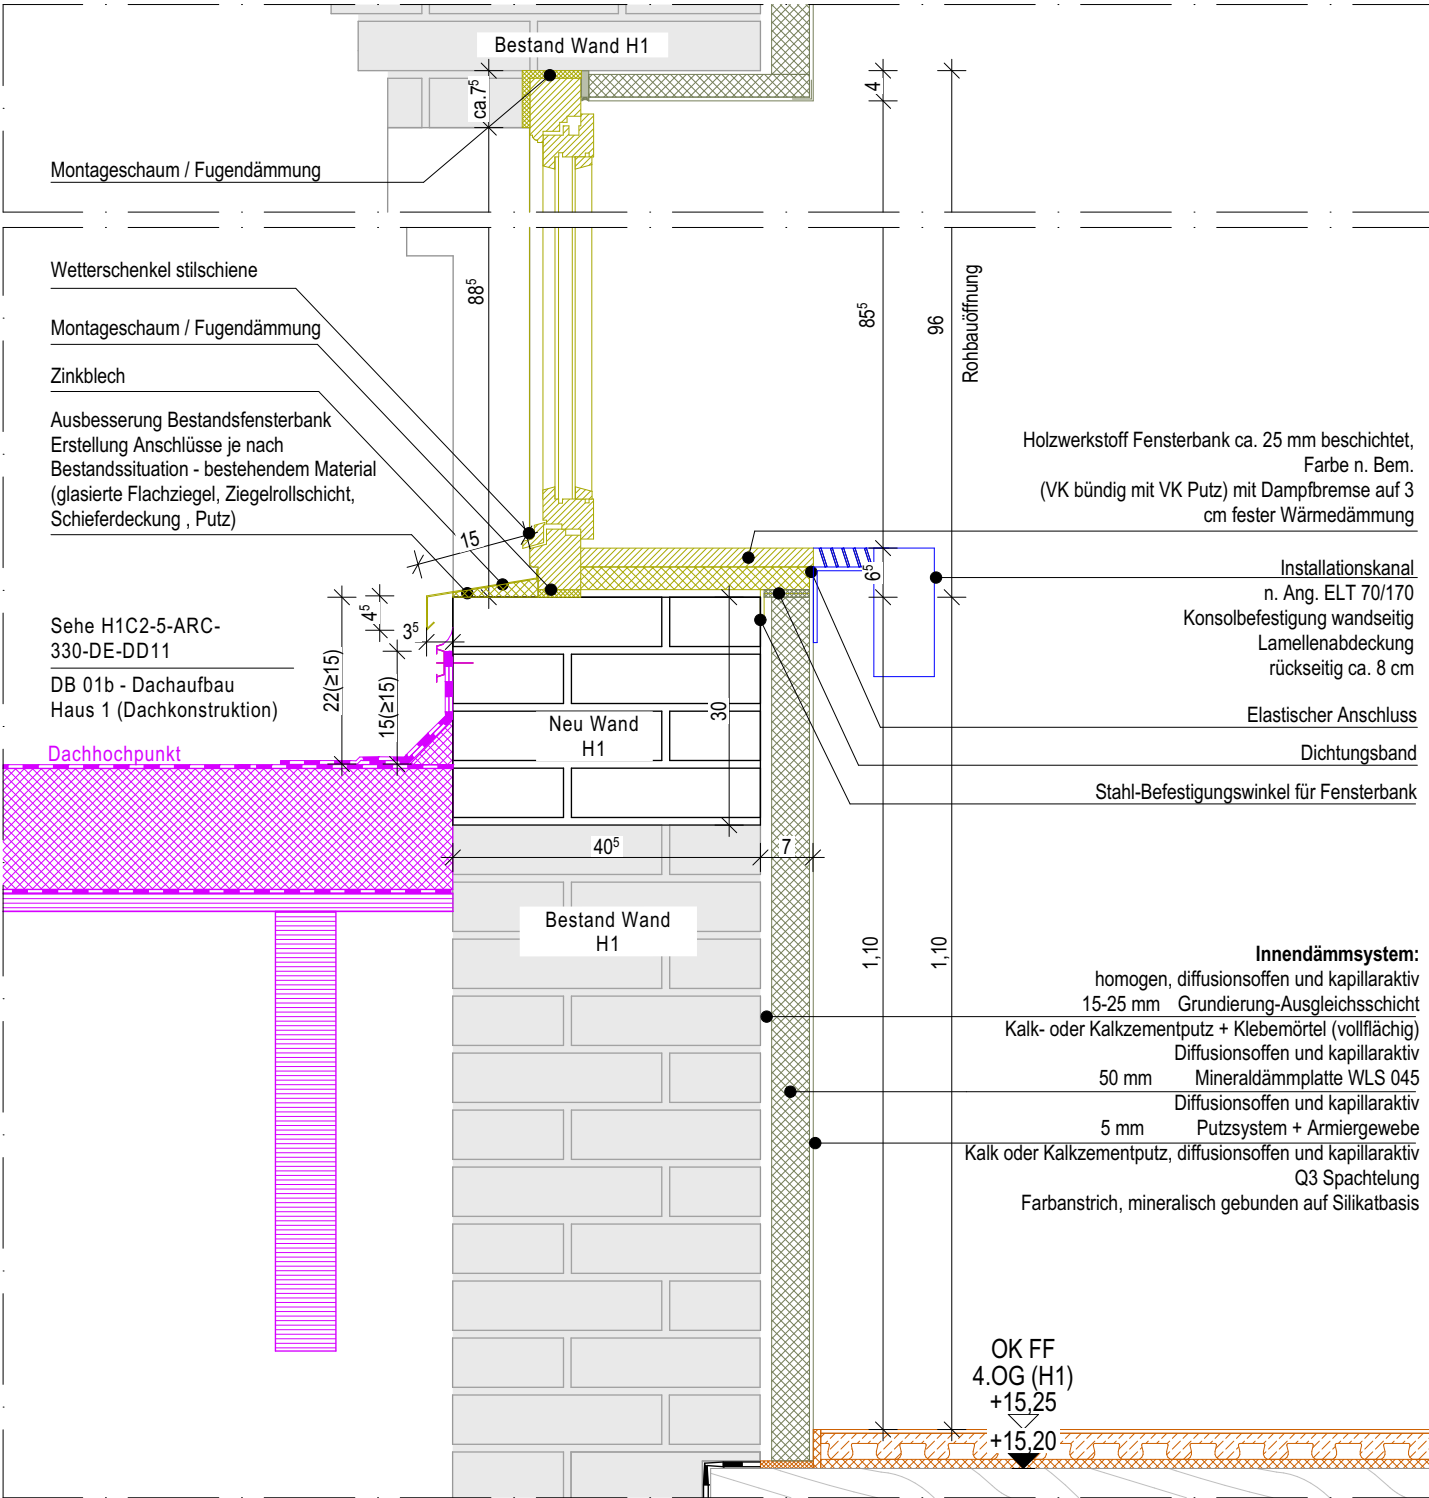

Schnitt M 1:10

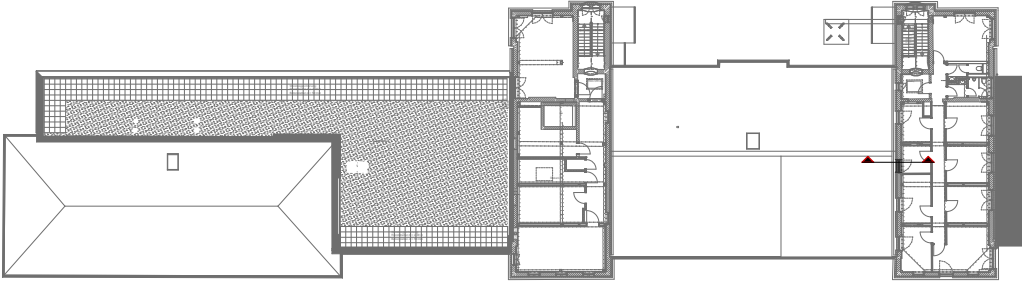

Grundriss 4.OG I M 1:700



**Polizeiinspektion Magdeburg**  
(einschl. Polizeiinspektion Zentrale Dienste)  
Sternstraße 12, 39104 Magdeburg

**BAU- UND LIEGENSCHAFTSMANAGEMENT SACHSEN-ANHALT (BLSA)**  
Tessenowstraße 1, 39114 Magdeburg

Planverfasser

Datum  
17.02.2026

Maßstab  
1:10, 1:20

Status  
baufrei

Index  
B

Gezeichnet von

Blattgröße  
420 x 297 [A3]

Gebäude  
Haus 1C2

**Haus 1C2** | ±0,00 = 54,00 m NHN  
Achtung! Splitlevel Achse 12

**H1 Außenfenster Leitdetails 14**  
**H1C2-5-ARC-330-DE-H01-FE14-FB**

alle Maße sind von Ort durch die ausführende Firma zu prüfen