



Fensterdetail Typ:  
Schallschutz: gem. Fensterliste  
g-Wert: gem. Fensterliste  
U-Wert: 1,30 W/(m²K)  
**HF-17**  
Rohbauöffnung: gem. Fensterliste

LEGENDE


- Bestand
- LV Rohbau
- LV Fenster / Außentüren Alu
- LV Fenster / Außentüren Stahl
- LV Fenster Holz
- LV Fassade Klinker
- LV Dach und Klempner
- LV Trockenbau
- LV Stahlarbeiten / Schlosser
- LV Innenputzarbeiten
- LV Estrich
- LV Bodenbelag

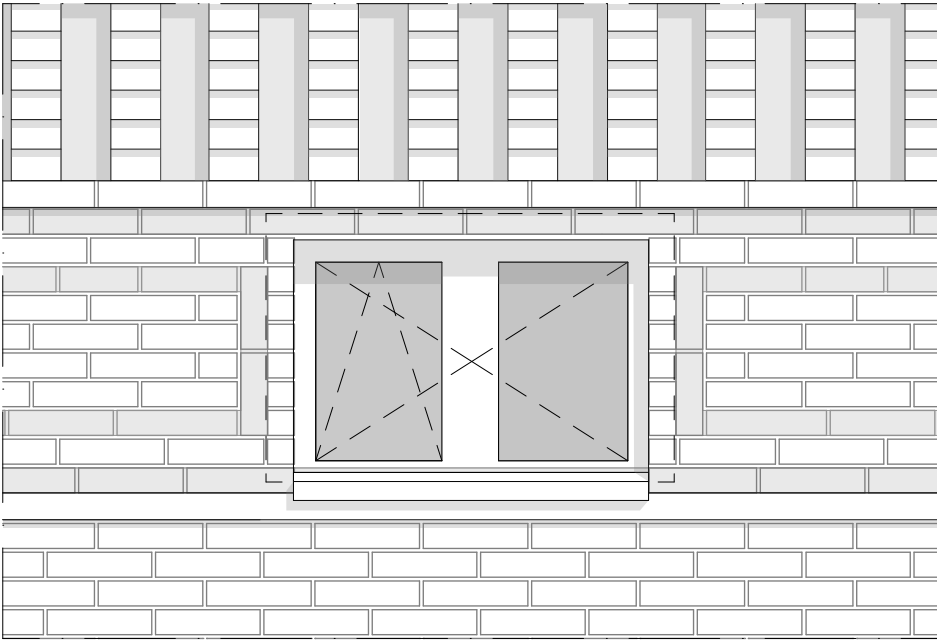

Ansicht M1:20

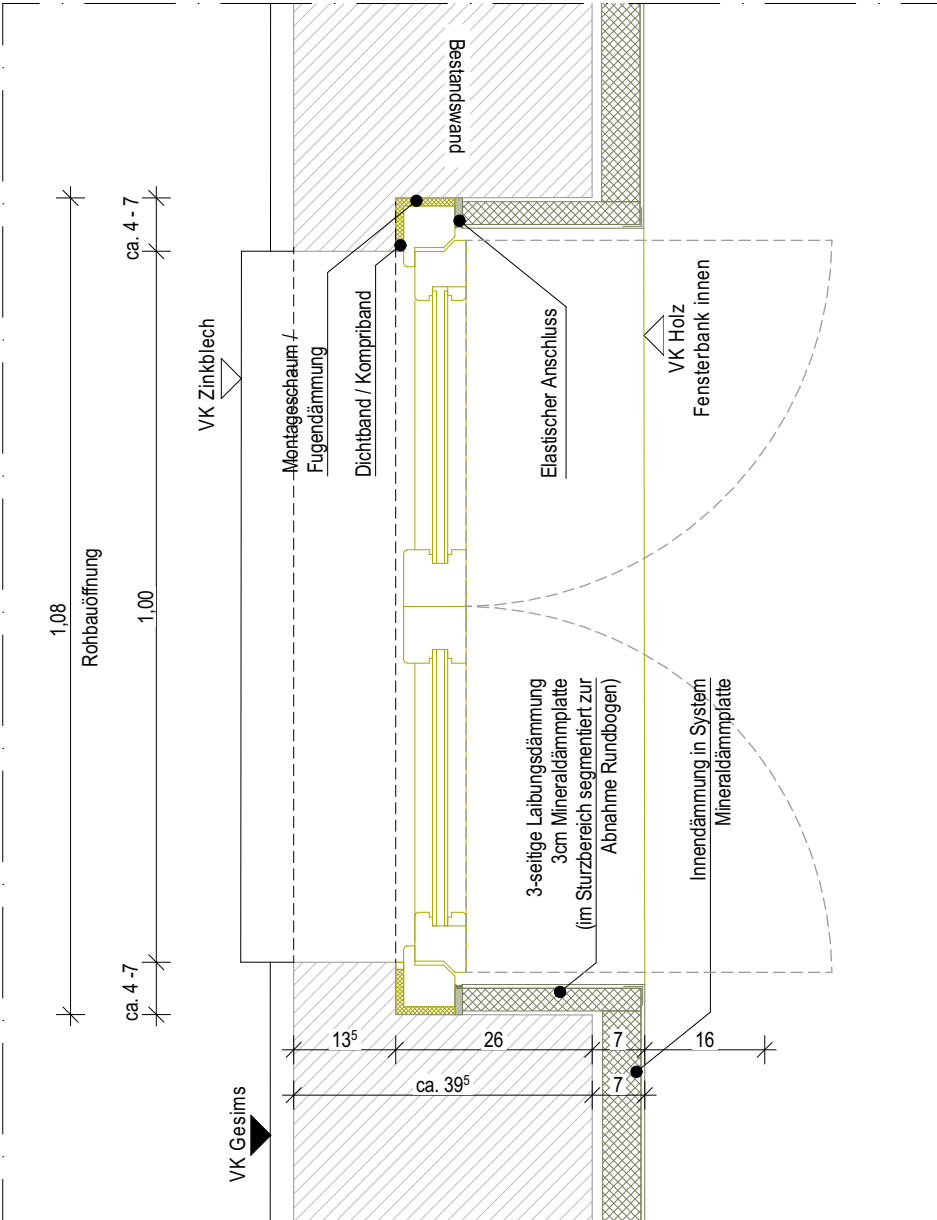

Grundriss M 1:10

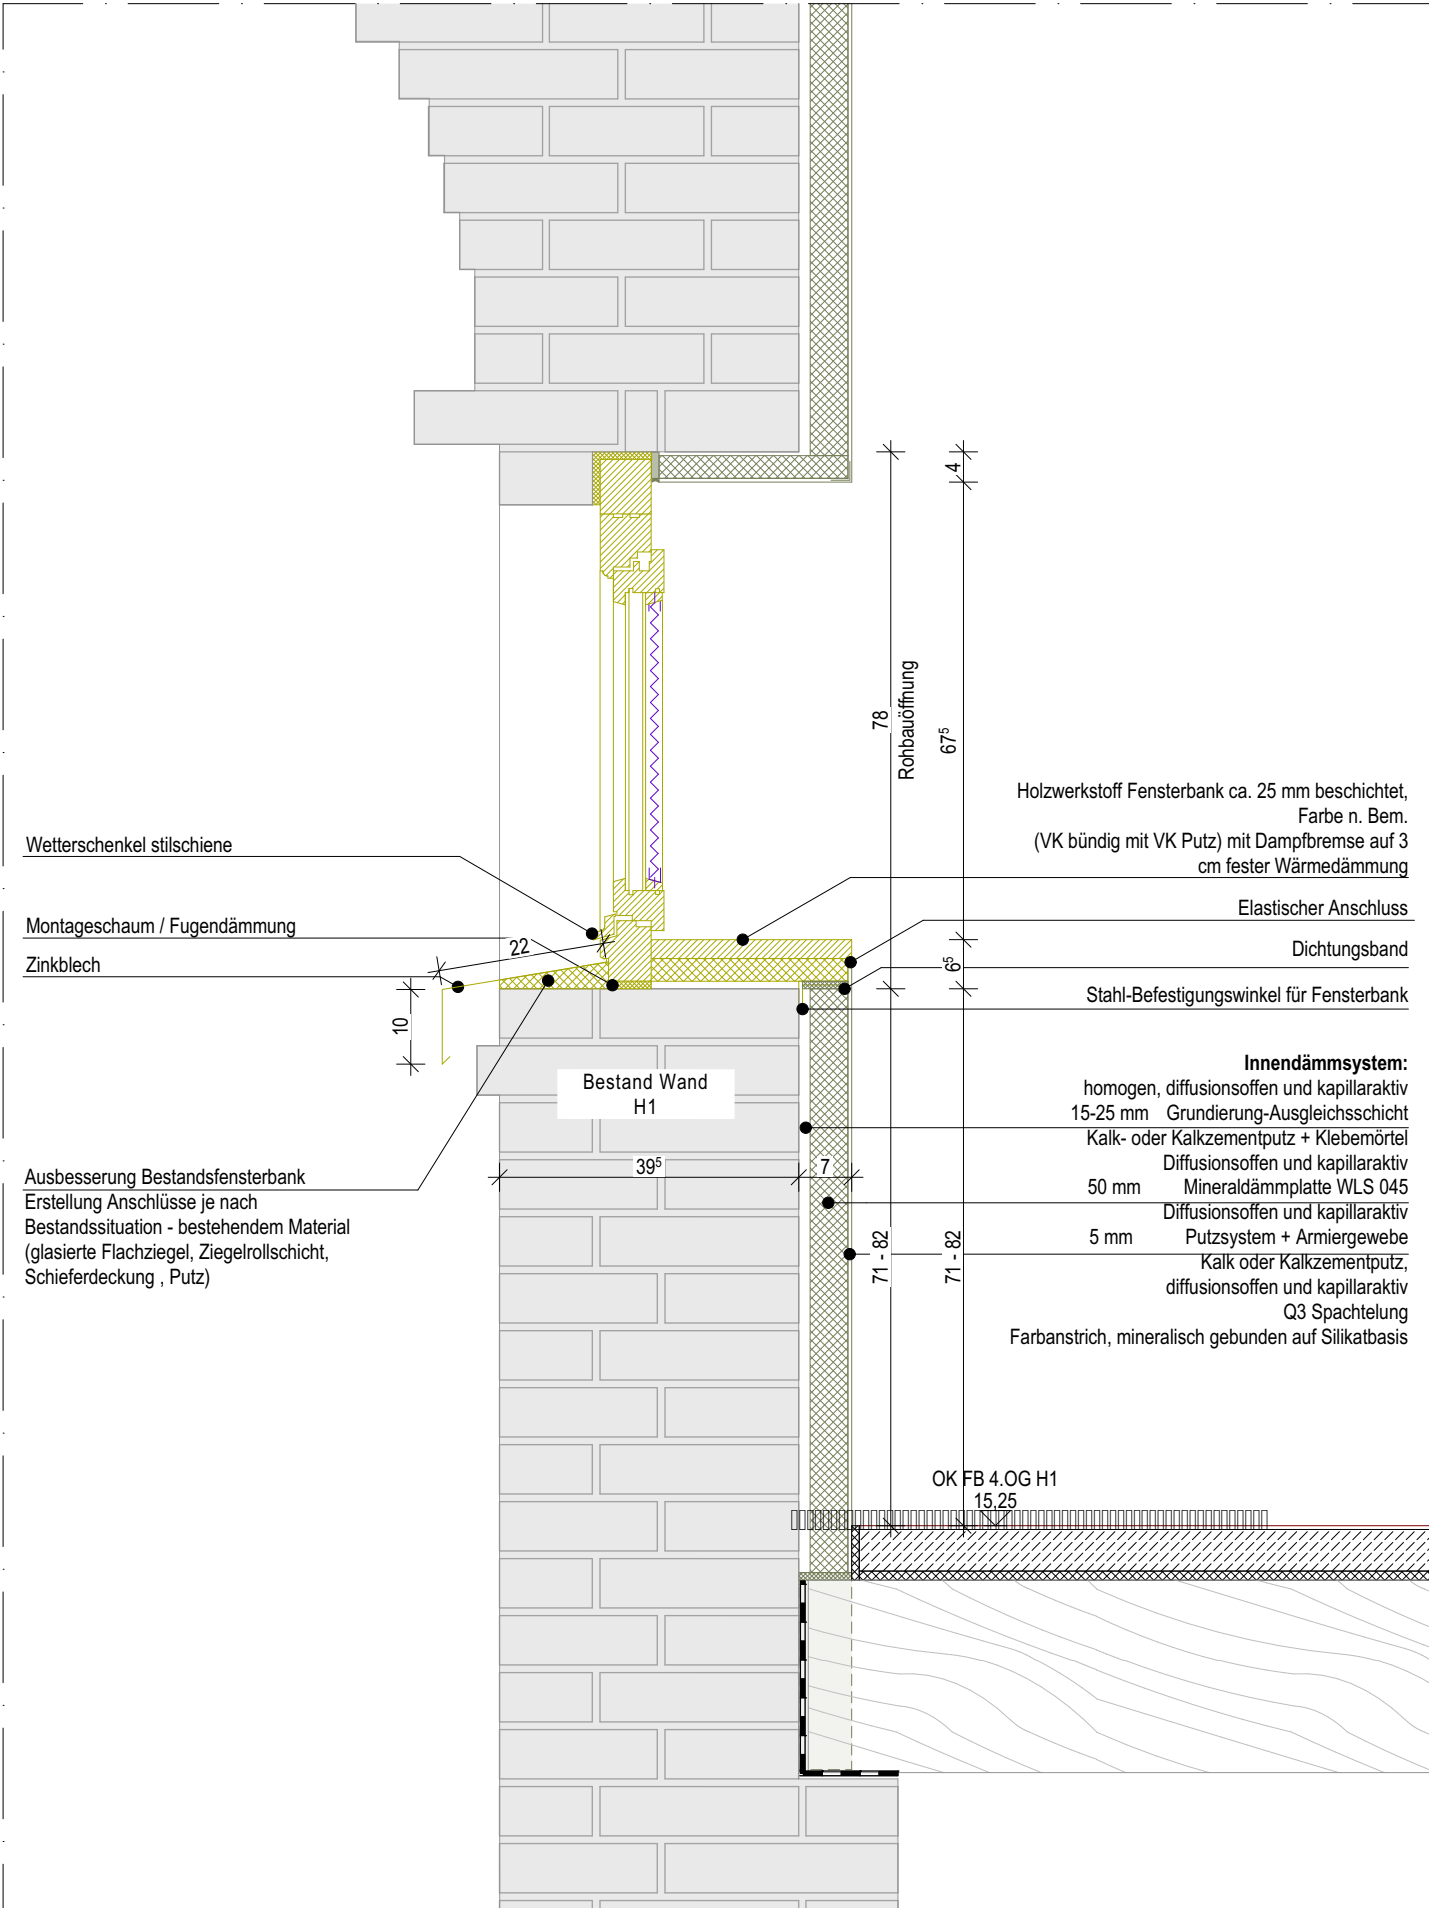

Schnitt M 1:10

alle Maße sind von Ort durch die ausführende Firma zu prüfen



**Polizeiinspektion Magdeburg**  
(einschl. Polizeiinspektion Zentrale Dienste)  
Sternstraße 12, 39104 Magdeburg

**BAU- UND LIEGENSCHAFTSMANAGEMENT SACHSEN-ANHALT (BLSA)**  
Tessenowstraße 1, 39114 Magdeburg

Planverfasser

Datum  
17.02.2026

Maßstab  
1:10, 1:20

Status  
baufrei

Index  
A

Gezeichnet von

Blattgröße  
420 x 297 [A3]

Gebäude  
Haus 1C2

**Haus 1C2** | ±0,00 = 54,00 m NHN  
Achtung! Splitlevel Achse 12

**H1 Außenfenster Leitdetails 17**  
**H1C2-5-ARC-330-DE-H01-FE17-FA**