



Fensterdetail Typ:  
Brandschutz: F30 bis F90  
gem. Fensterliste  
g-Wert: - ; U-Wert: -  
HF-20-Innen  
Rohbauöffnung: gem. Fensterliste


- LEGENDE
- Bestand
  - LV Rohbau
  - LV Fenster / Außentüren Alu
  - LV Fenster / Außentüren Stahl
  - LV Fenster Holz
  - LV Fassade Klinker
  - LV Dach und Klempner
  - LV Trockenbau
  - LV Stahlarbeiten / Schlosser
  - LV Estrich
  - LV Bodenbelag
  - LV Aufzug
  - LV Blendschutz
  - LV Heizung
  - LV Innentüren Metall
  - LV Abdichtung

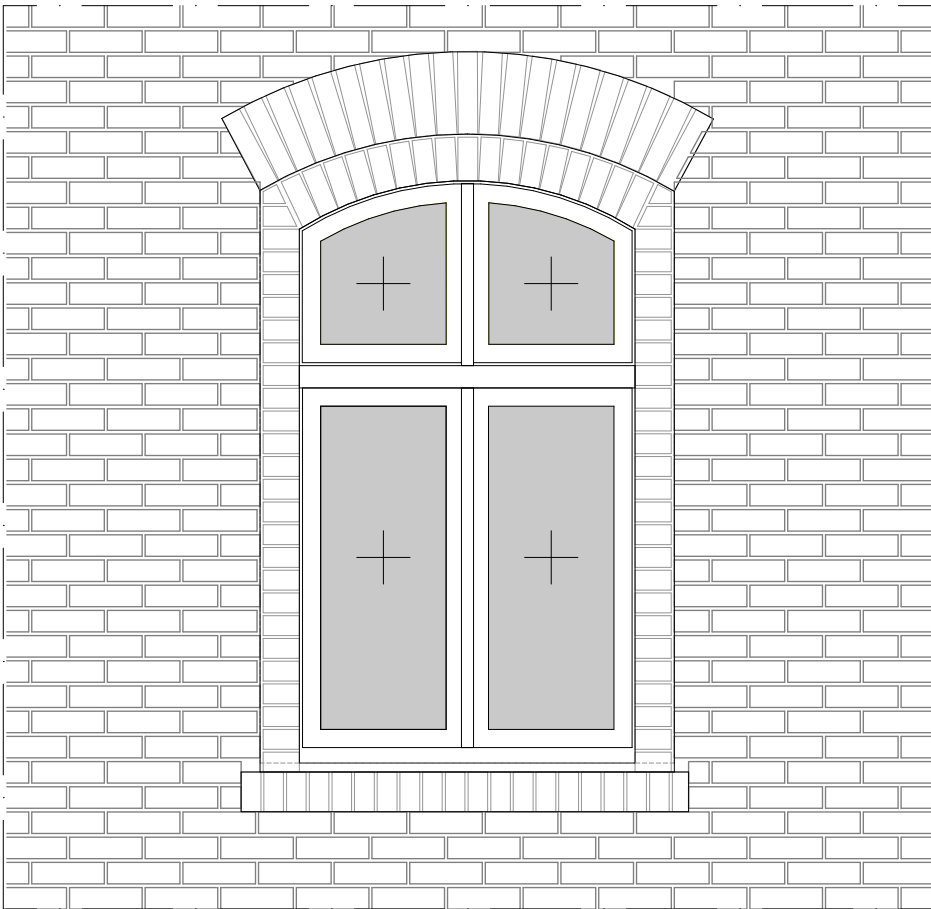

Ansicht M1:25

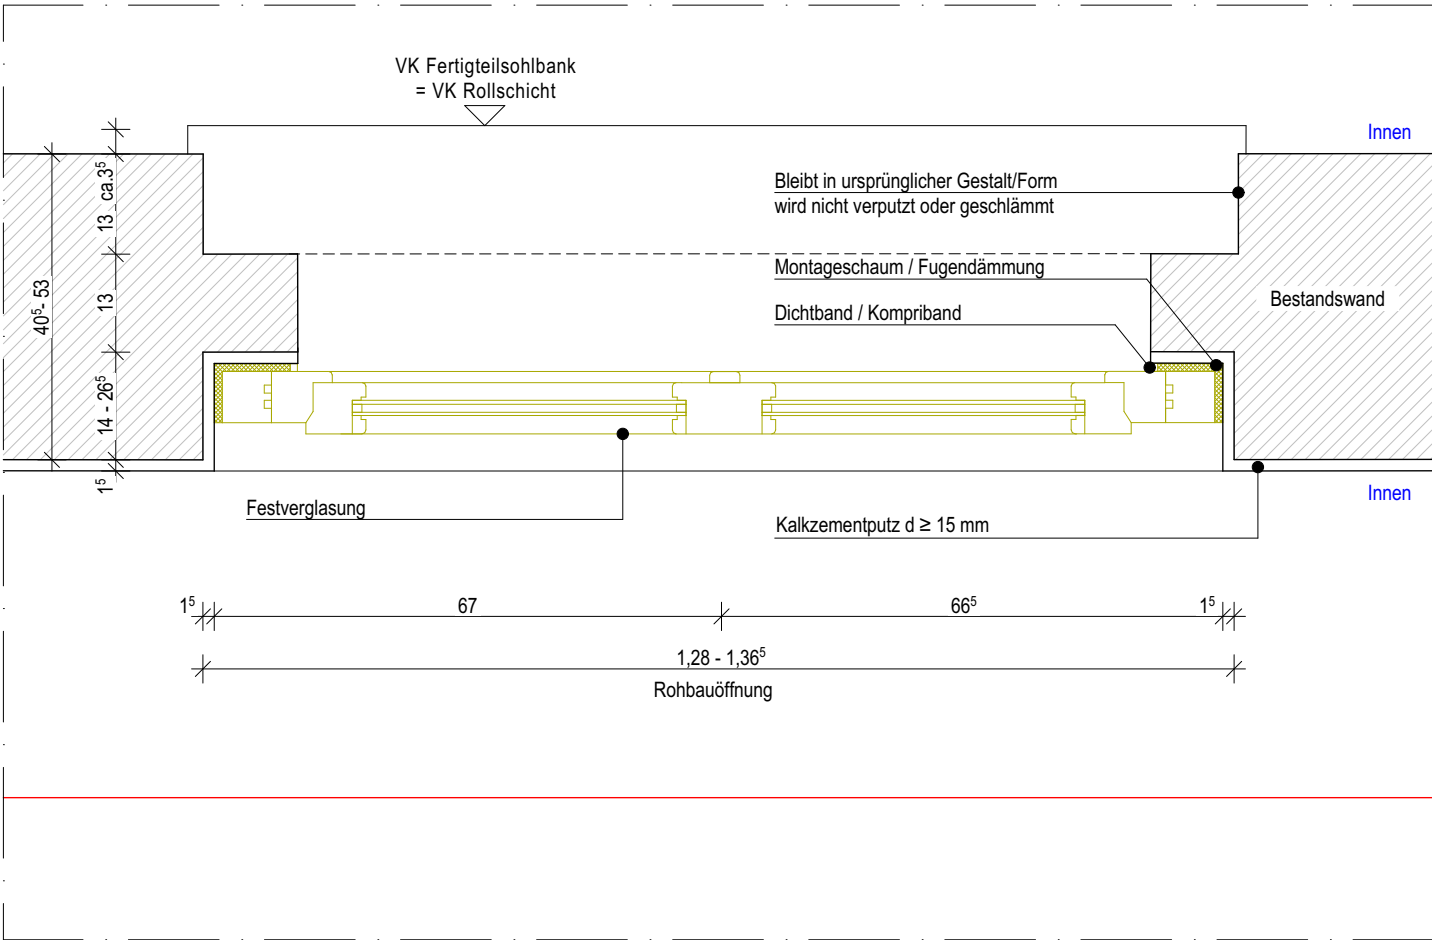

Grundriss M 1:10

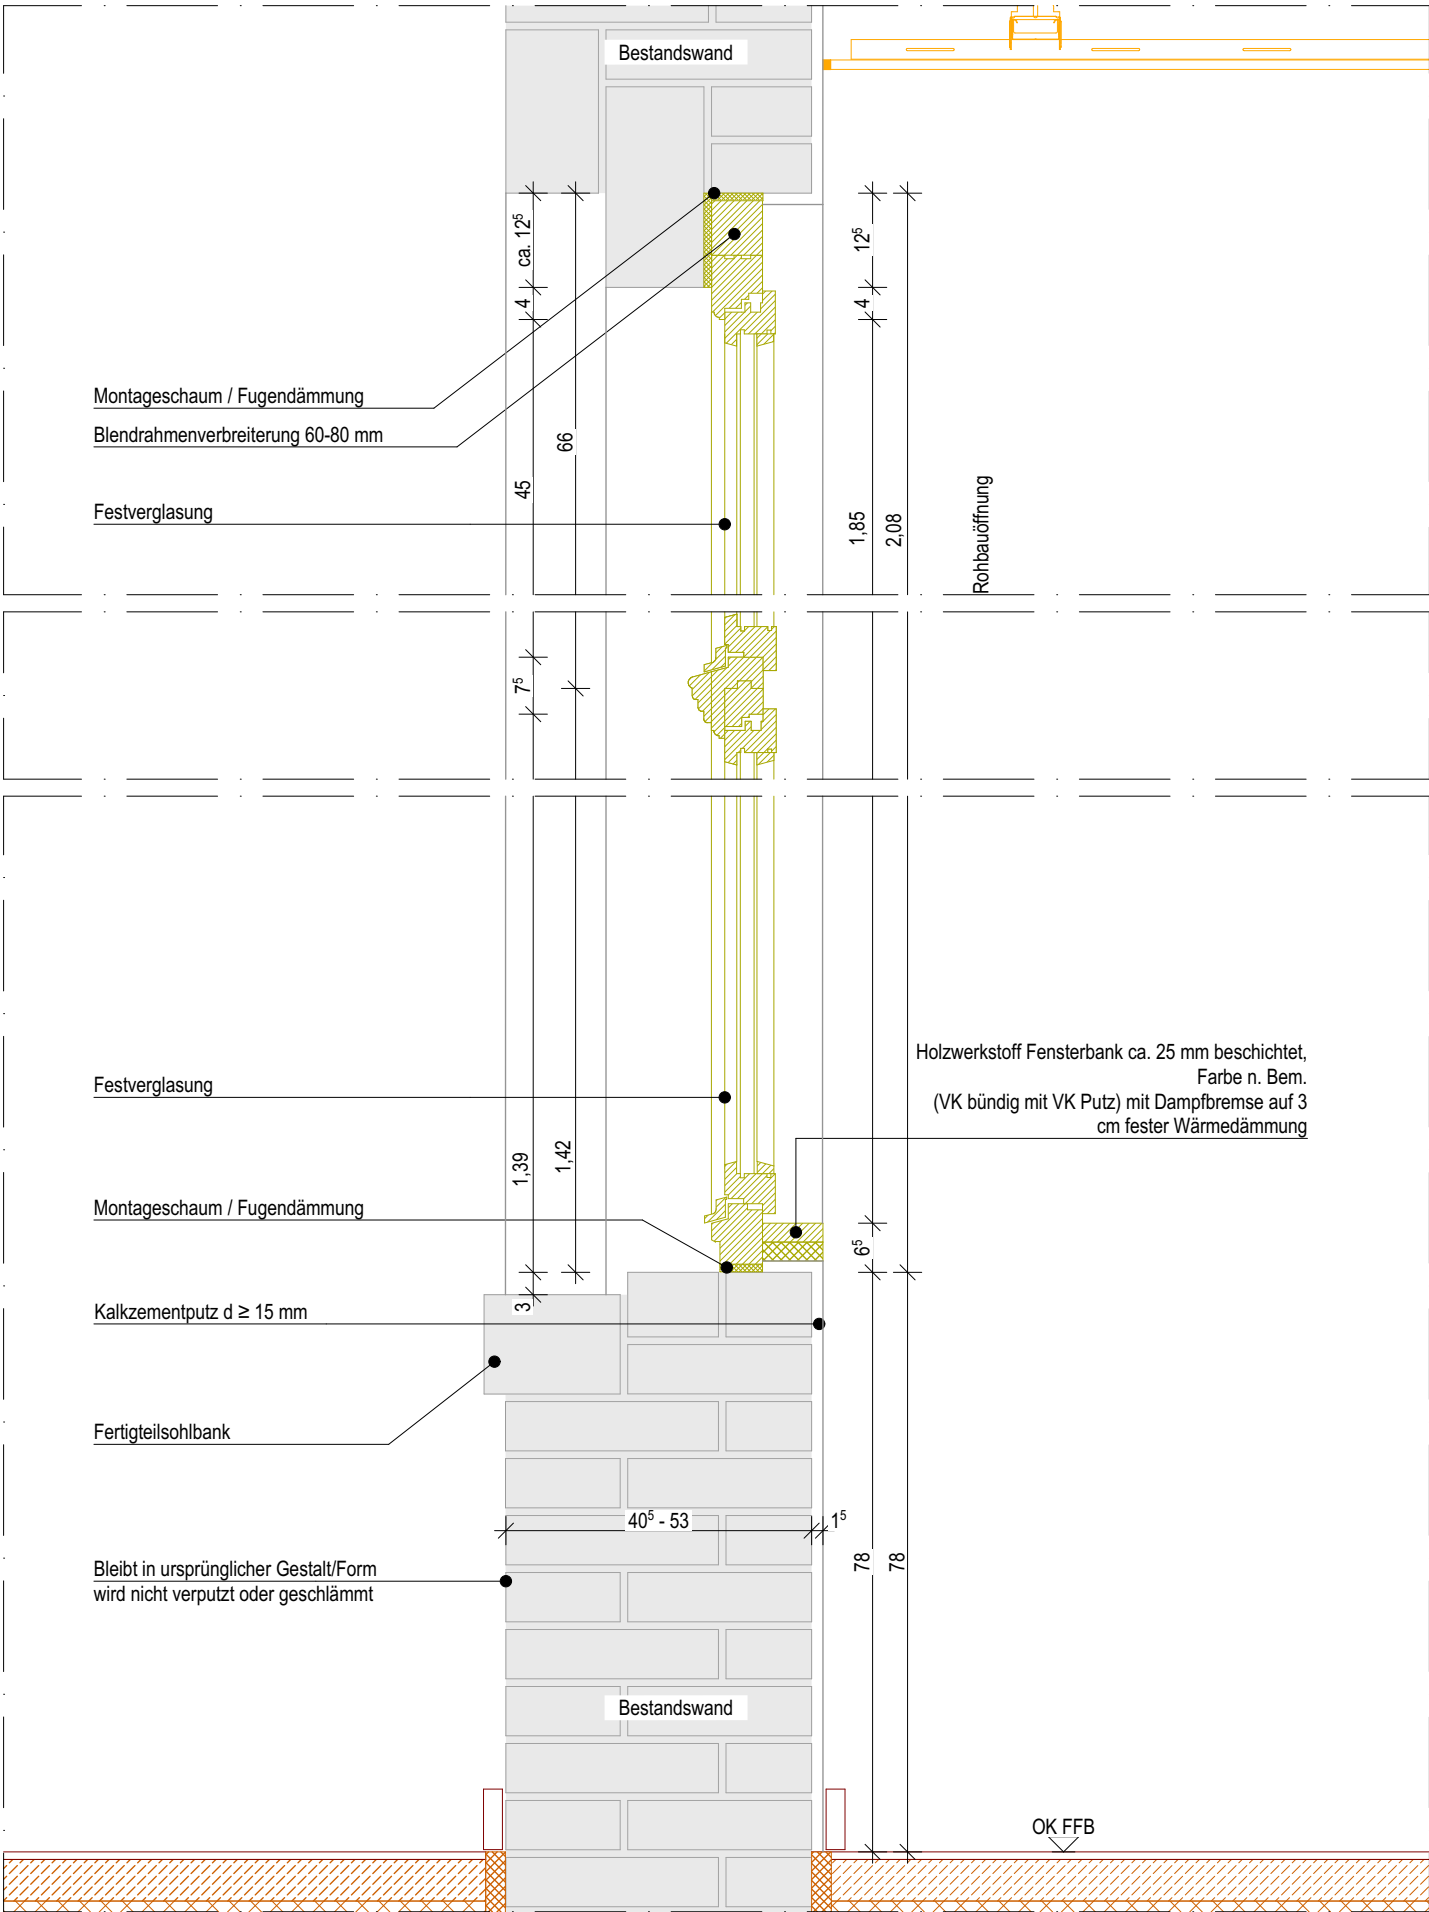

Schnitt M 1:10

alle Maße sind von Ort durch die ausführende Firma zu prüfen



Polizeiinspektion Magdeburg  
(einschl. Polizeiinspektion Zentrale Dienste)  
Sternstraße 12, 39104 Magdeburg  
BAU- UND LIEGENSCHAFTSMANAGEMENT SACHSEN-ANHALT (BLSA)  
Tessenowstraße 1, 39114 Magdeburg

Planverfasser

Datum  
02.06.2025

Maßstab  
1:25, 1:10

Status  
baufrei

Index

Gezeichnet von  
DR / Ini

Blattgröße  
420 x 297 [A3]

Gebäude  
Haus 1C2

Haus 1C2 | ±0,00 = 54,00 m NHN  
Achtung! Splitlevel Achse 12

H2 Innenfenster Leitdetails 03  
H1C2-5-ARC-330-DE-H02-FE03-F