



AF-06 - Oberlichter (OL)

Rohbauöffnung: gem. Fensterliste

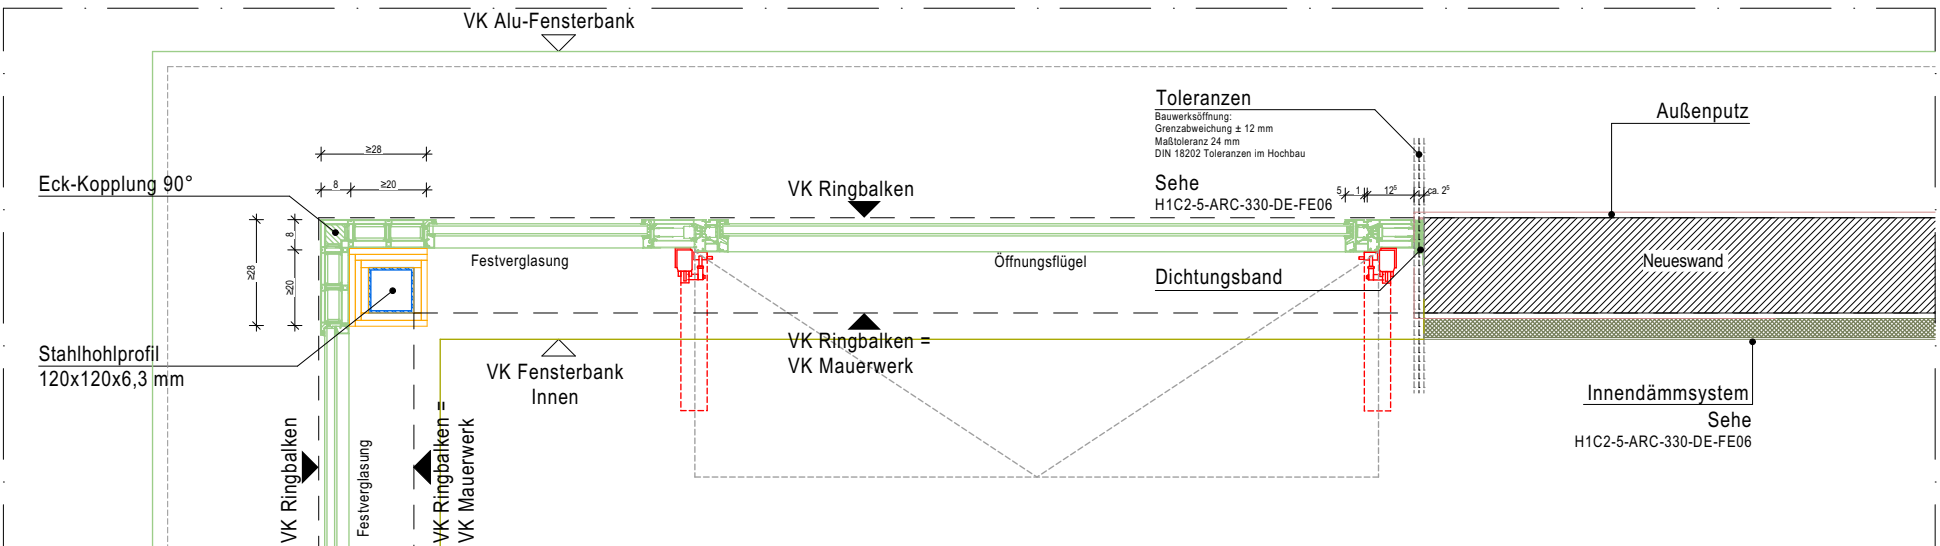


Situation 1

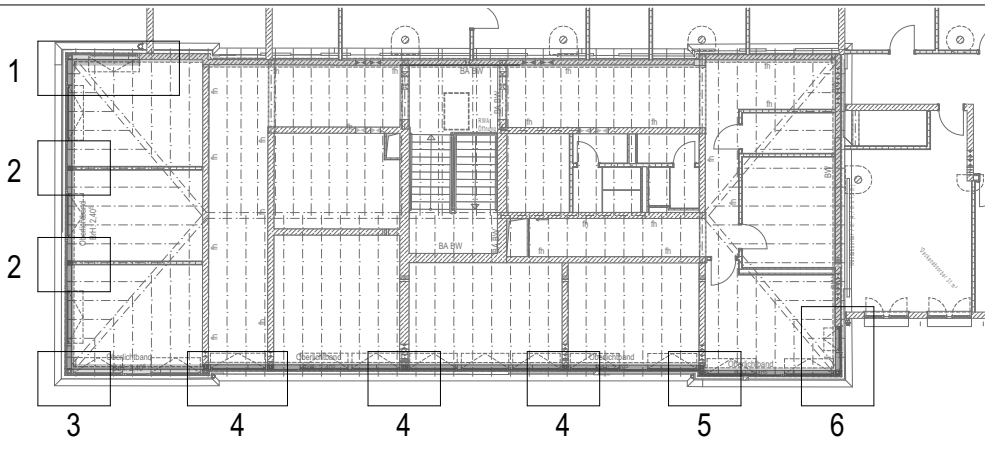


Grundriss 3.OG OL | M 1:700


- LEGENDE
- | | |
|-------------------------------|------------------------------|
| Bestand | LV Fenster Holz |
| LV Rohbau | LV Fassade Klinker |
| LV Fenster / Außentüren Alu | LV Dach und Klempner |
| LV Fenster / Außentüren Stahl | LV Trockenbau |
| | LV Stahlarbeiten / Schlosser |

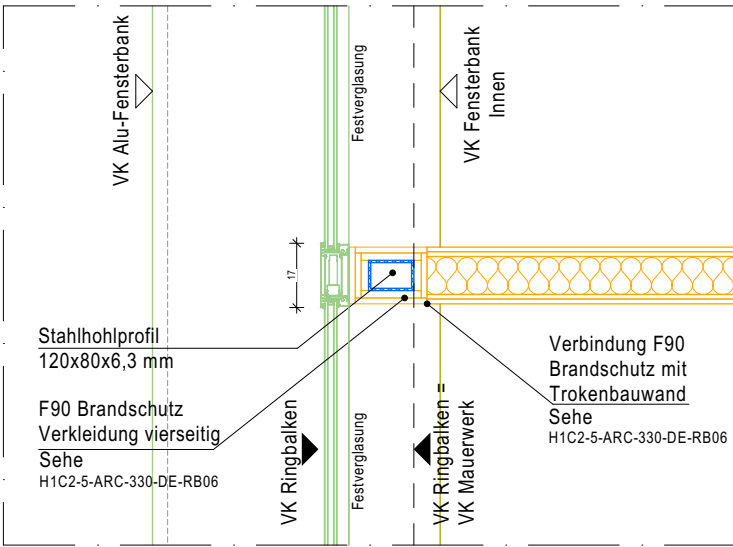


Situation 2

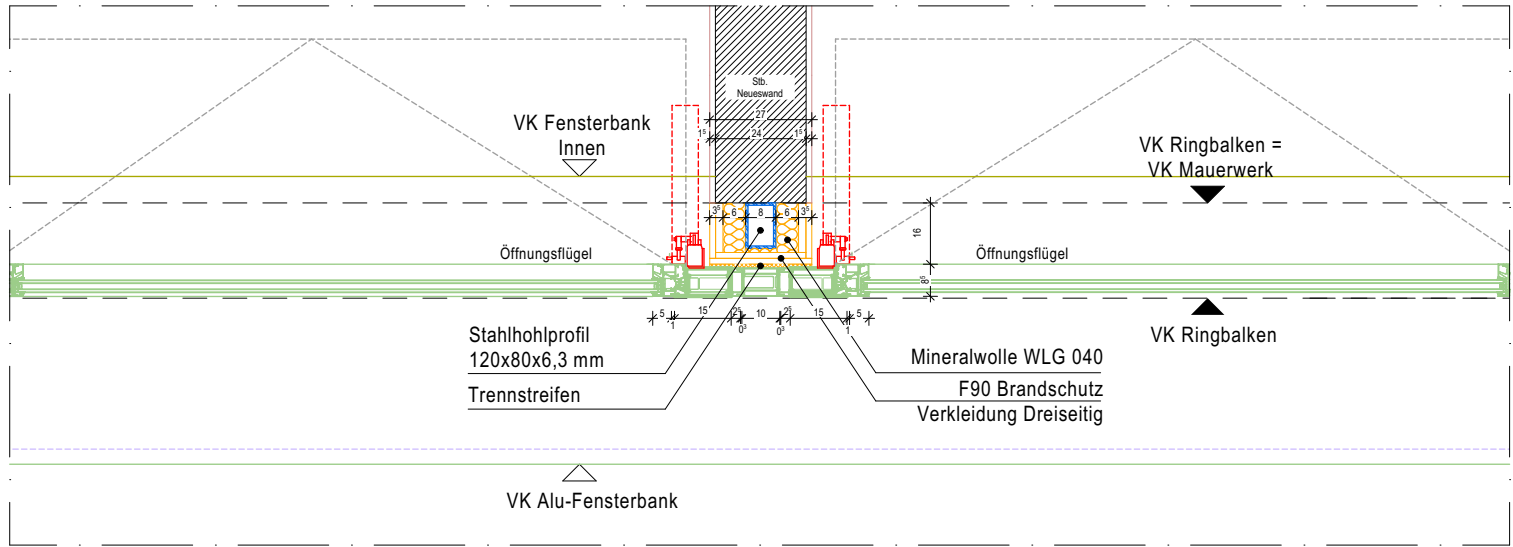


Situation 4

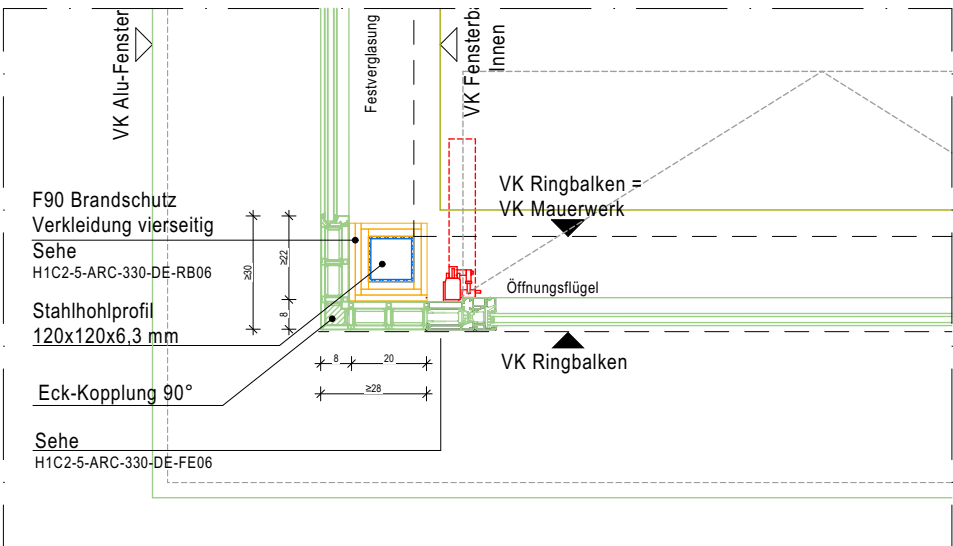

Situation 3

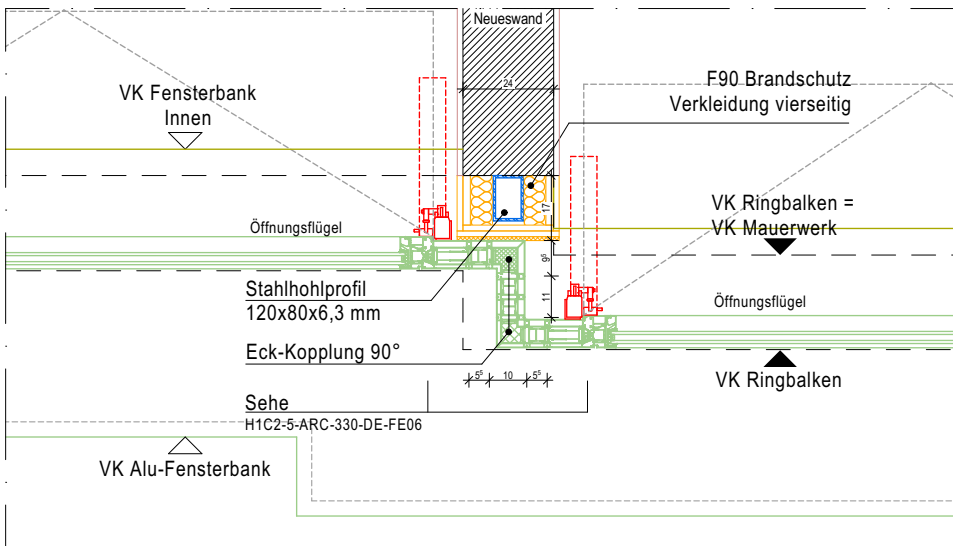

Situation 5

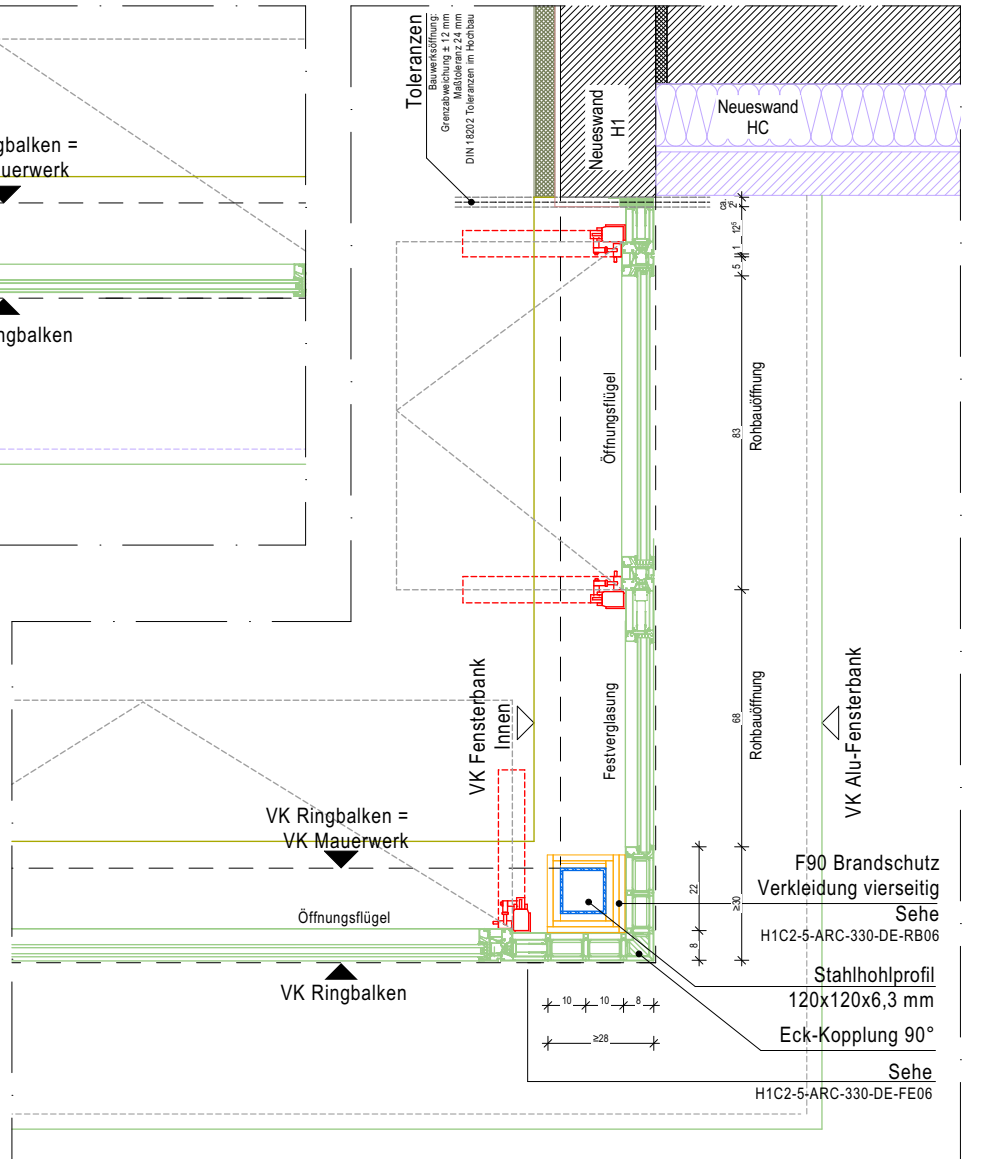

Situation 6

alle Maße sind von Ort durch die ausführende Firma zu prüfen



Polizeiinspektion Magdeburg
(einschl. Polizeiinspektion Zentrale Dienste)
Sternstraße 12, 39104 Magdeburg
BAU- UND LIEGENSCHAFTSMANAGEMENT SACHSEN-ANHALT (BSA)
Tessenowstraße 1, 39114 Magdeburg

Planverfasser

Datum
17.02.2026

Maßstab
1:20

Status
baufrei

Index
A

Gezeichnet von

Blattgröße
420 x 297 [A3]

Gebäude
Haus 1C2

Haus 1C2 | ±0,00 = 54,00 m NHN
Achtung! Splitlevel Achse 12

H2 Außenfenster Leitdetails 06
H1C2-5-ARC-330-DE-H02-FE06-FA