



Fensterdetail Typ:
Schallschutz: gem. Fensterliste
g-Wert: gem. Fensterliste
+ außenliegender Sonnenschutz
U-Wert: 1,30 W/(m²K)
AF-04 - Neubaufassade
Rohbauöffnung: 3,75 m x 2,13⁵ m

LEGENDE


- LV Rohbau
- LV Fenster / Außentüren Alu
- LV Fenster / Außentüren Stahl
- LV Fenster Holz
- LV Fassade Klinker
- LV Dach und Klempner
- LV Trockenbau
- LV Stahlarbeiten / Schlosser
- LV Estrich
- LV Bodenbelag
- LV Aufzug
- LV Blendschutz
- LV Heizung
- LV Innentüren Metall
- LV Abdichtung

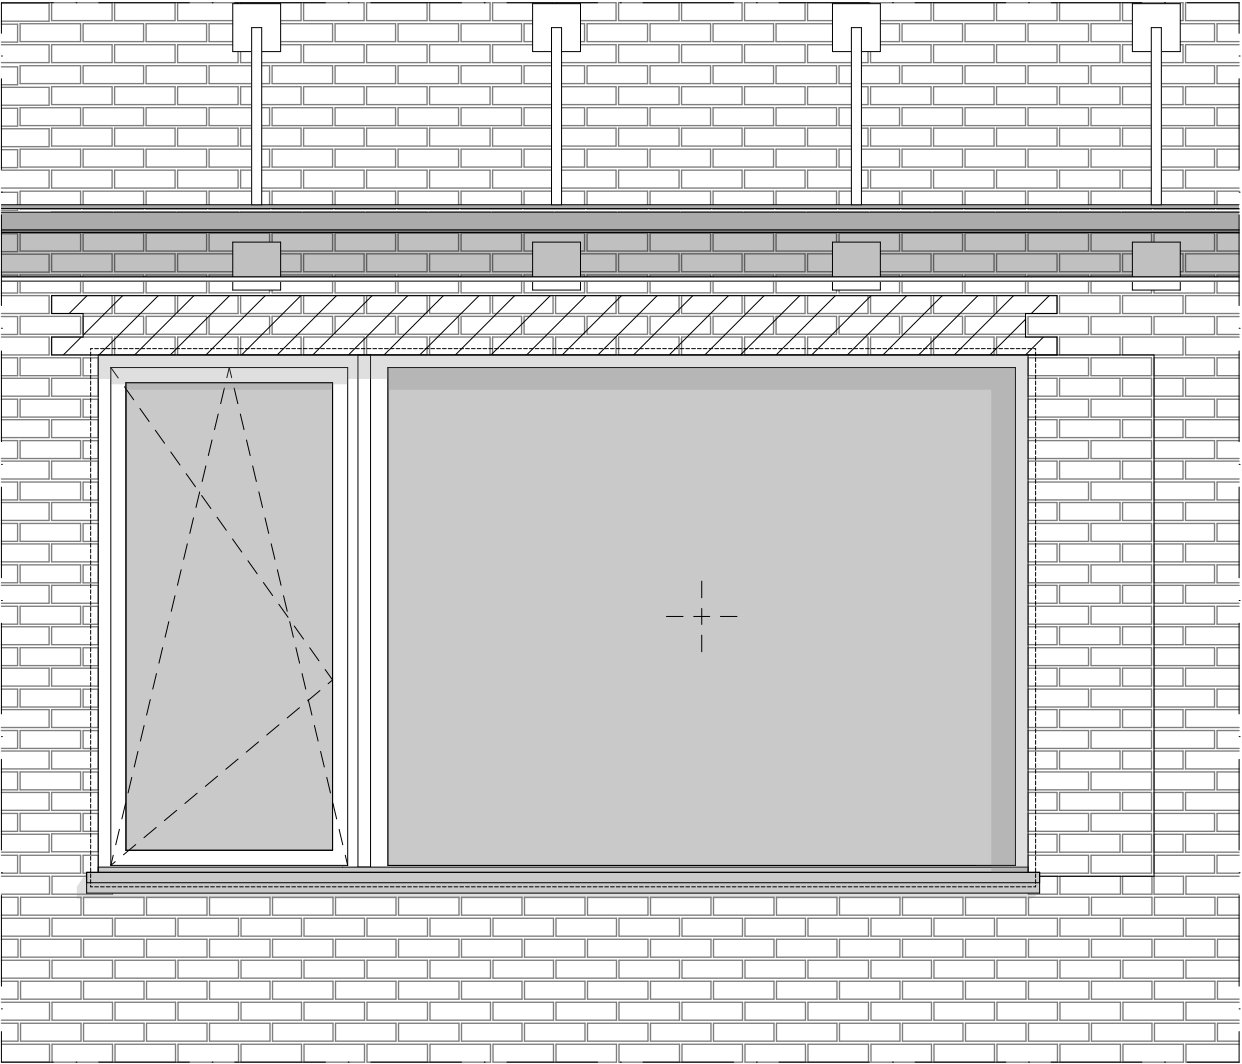

Ansicht M1:30

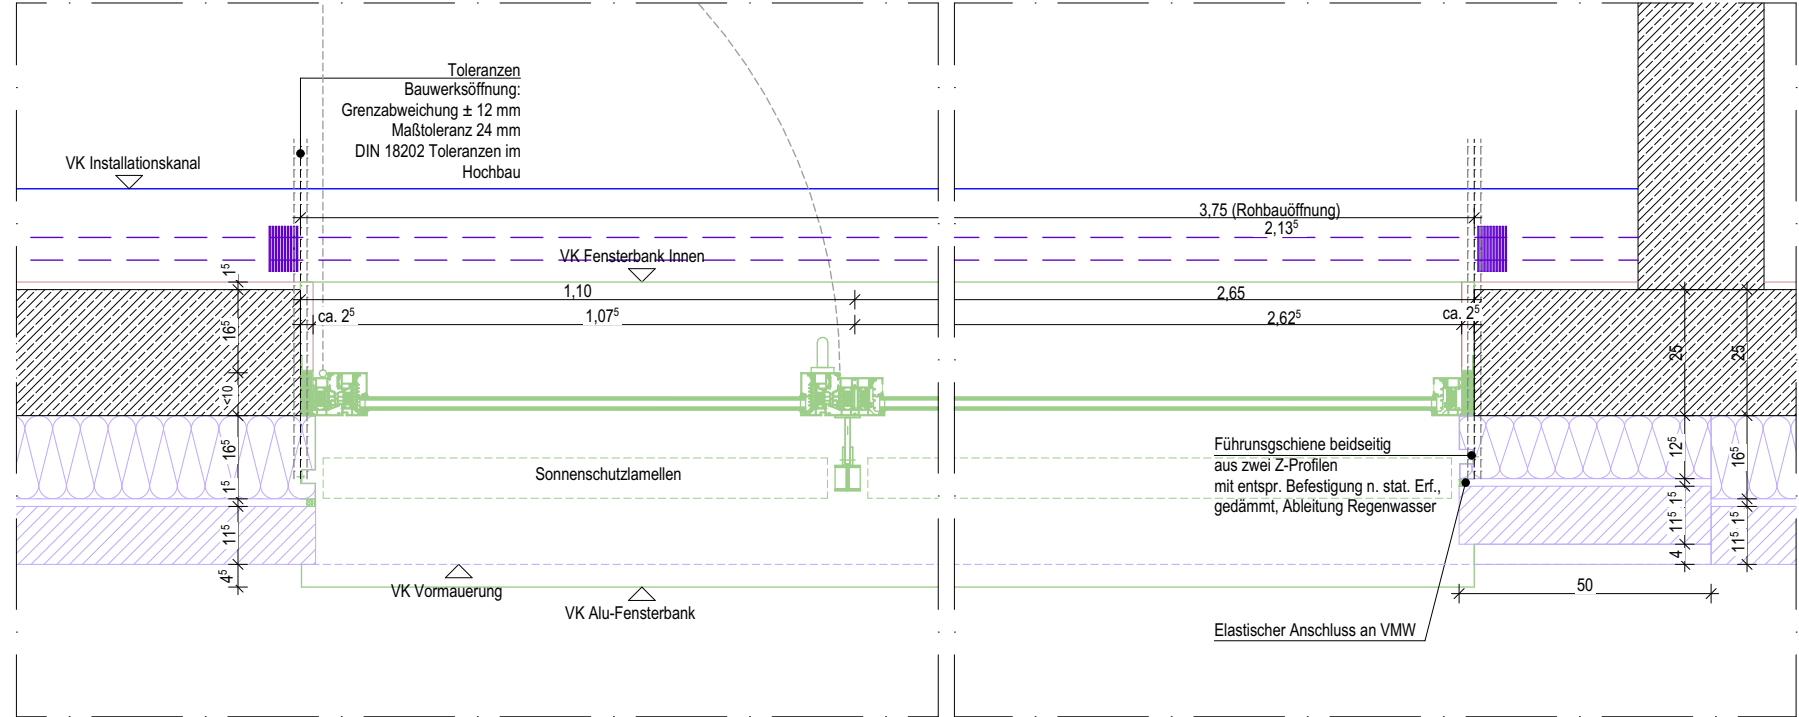

Grundriss M 1:15

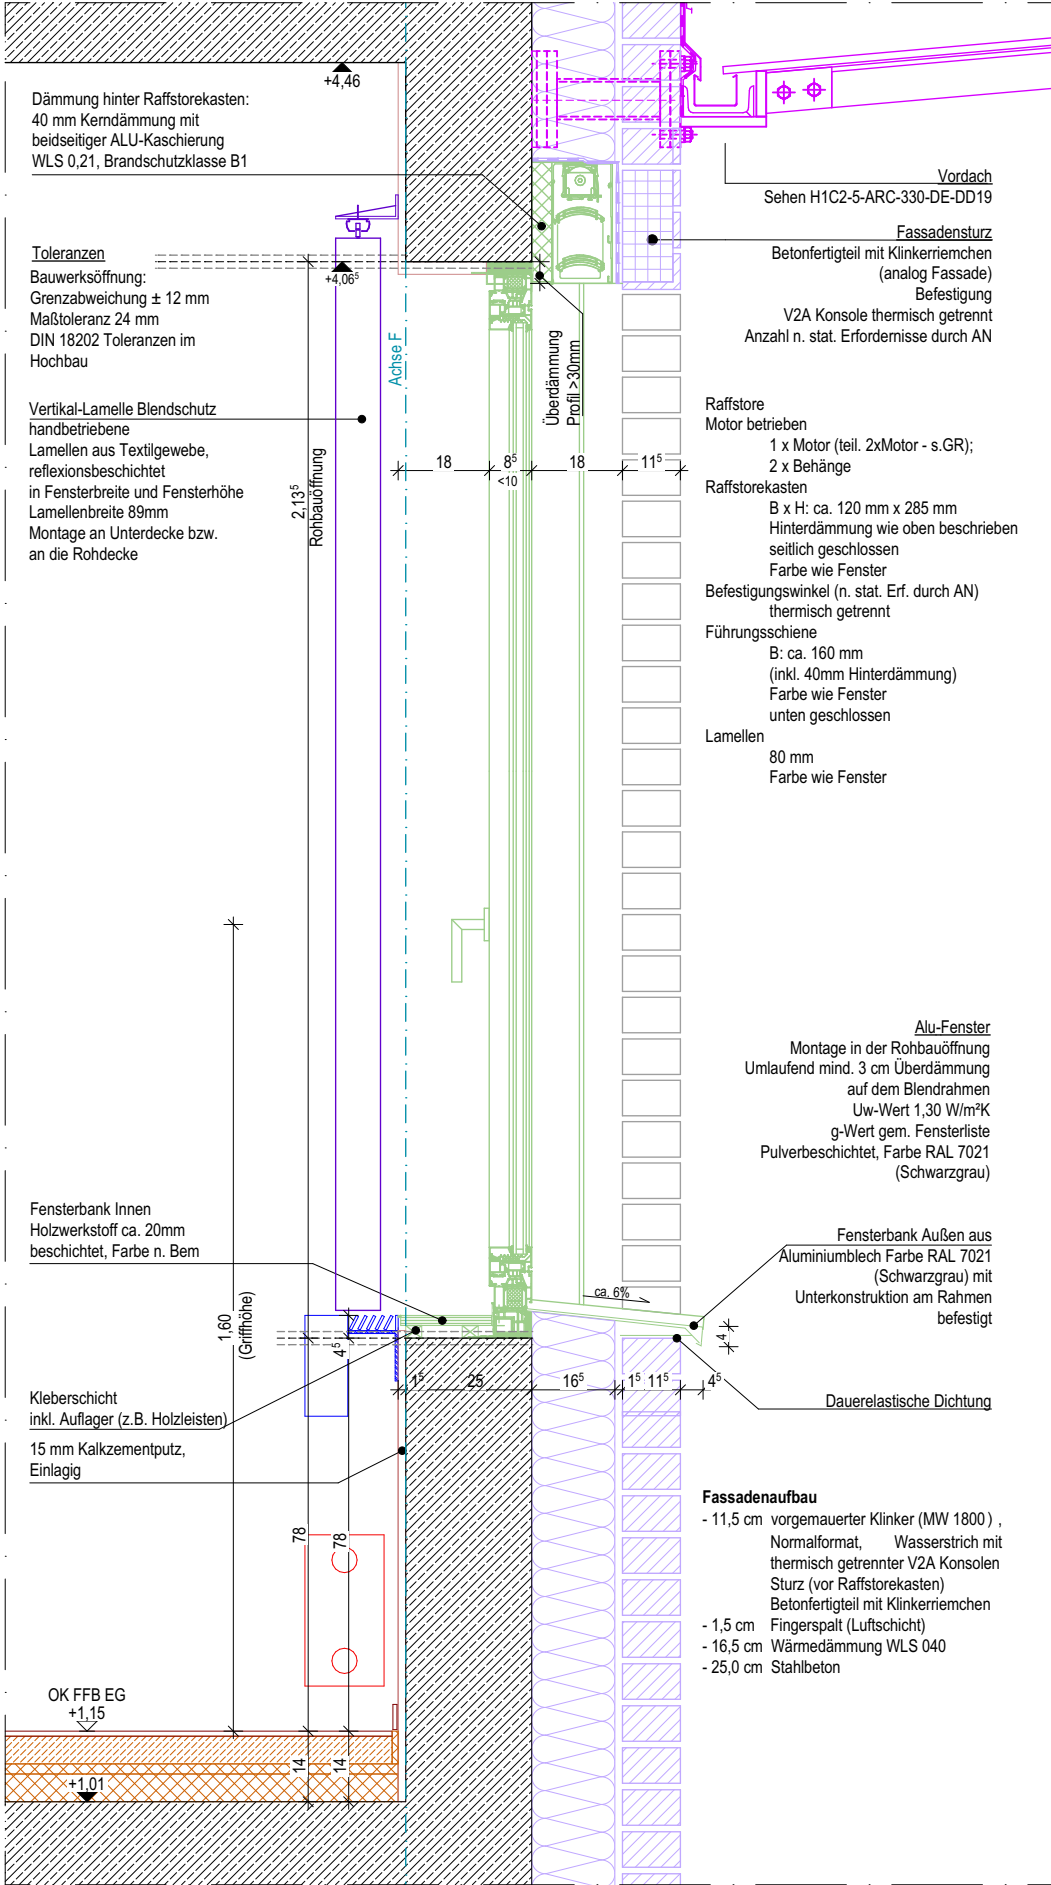

Schnitt M 1:15

alle Maße sind von Ort durch die ausführende Firma zu prüfen



Polizeiinspektion Magdeburg
(einschl. Polizeiinspektion Zentrale Dienste)
Sternstraße 12, 39104 Magdeburg

BAU- UND LIEGENSCHAFTSMANAGEMENT SACHSEN-ANHALT (BSA)
Tessenowstraße 1, 39114 Magdeburg

Planverfasser

Datum
02.06.2025

Gezeichnet von
DR / Ini

Maßstab
1:15, 1:30

Blattgröße
420 x 297 [A3]

Status
baufrei

Gebäude
Haus 1C2

Index

Haus 1C2 | ±0,00 = 54,00 m NHN
Achtung! Splitlevel Achse 12

HC Außenfenster Leitdetails 04
H1C2-5-ARC-330-DE-H0C-FE04-F