



Fensterdetail Typ:
g-Wert: 0,37
U-Wert: 1,30 W/(m²K)
AF-05 - Neubaufassade
Rohbauöffnung: 1,10 m x 1,00 m
RC2
P4A


- LEGENDE
- LV Rohbau
 - LV Fenster / Außentüren Alu
 - LV Fenster / Außentüren Stahl
 - LV Fenster Holz
 - LV Fassade Klinker
 - LV Dach und Klempner
 - LV Trockenbau
 - LV Stahlarbeiten / Schlosser
 - LV Estrich
 - LV Bodenbelag
 - LV Aufzug
 - LV Blendschutz
 - LV Heizung
 - LV Innentüren Metall
 - LV Abdichtung

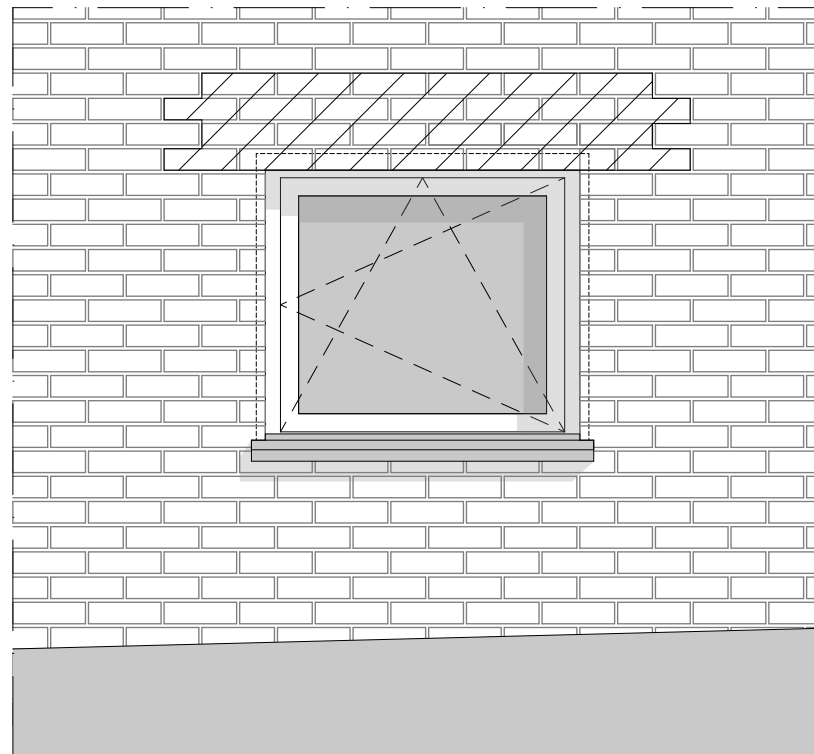

Ansicht M1:25

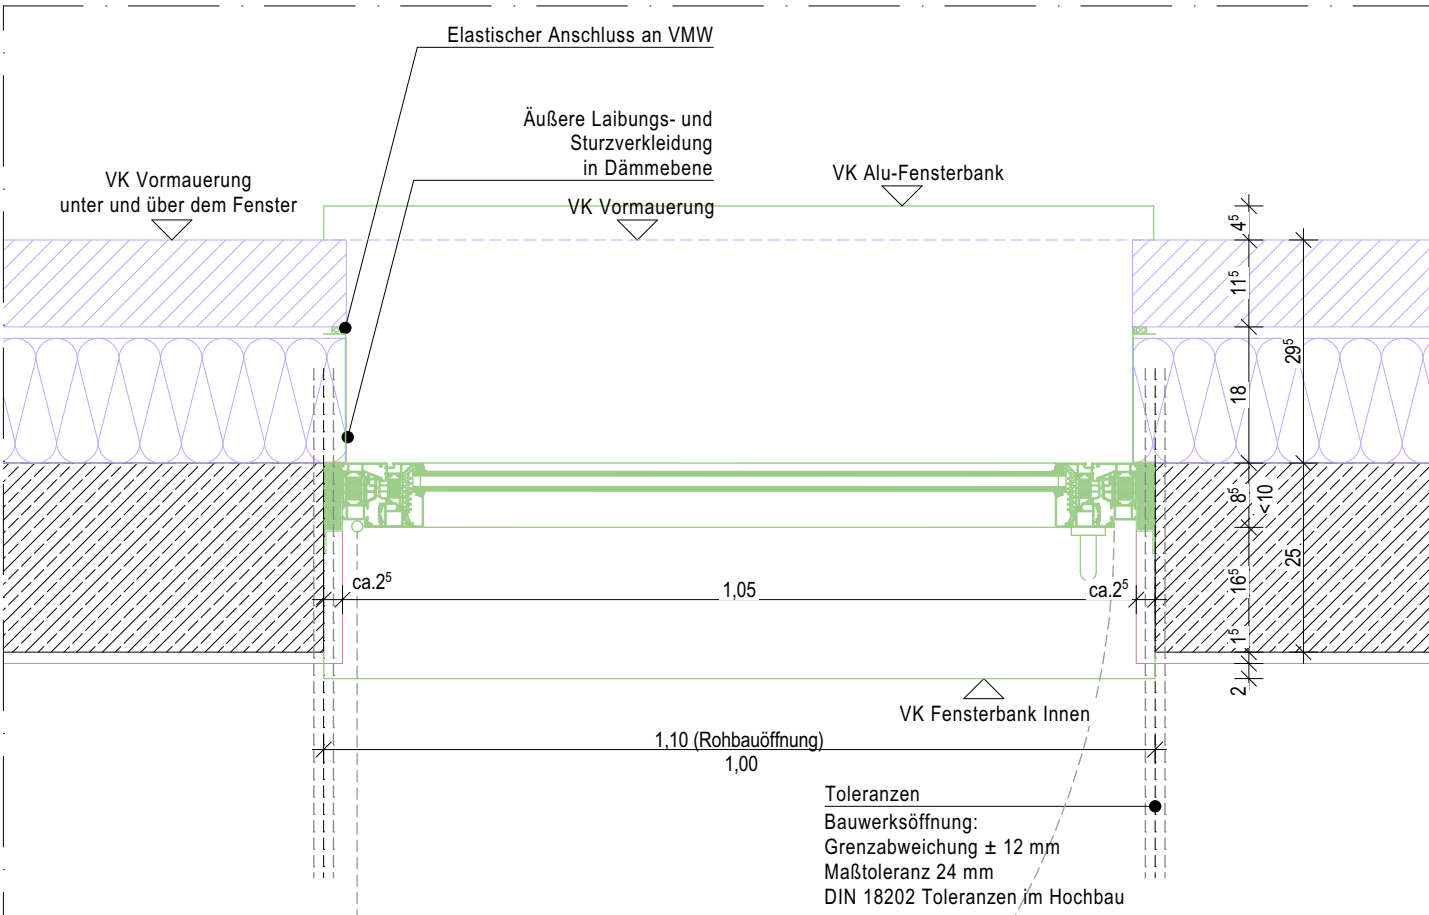

Grundriss M 1:10

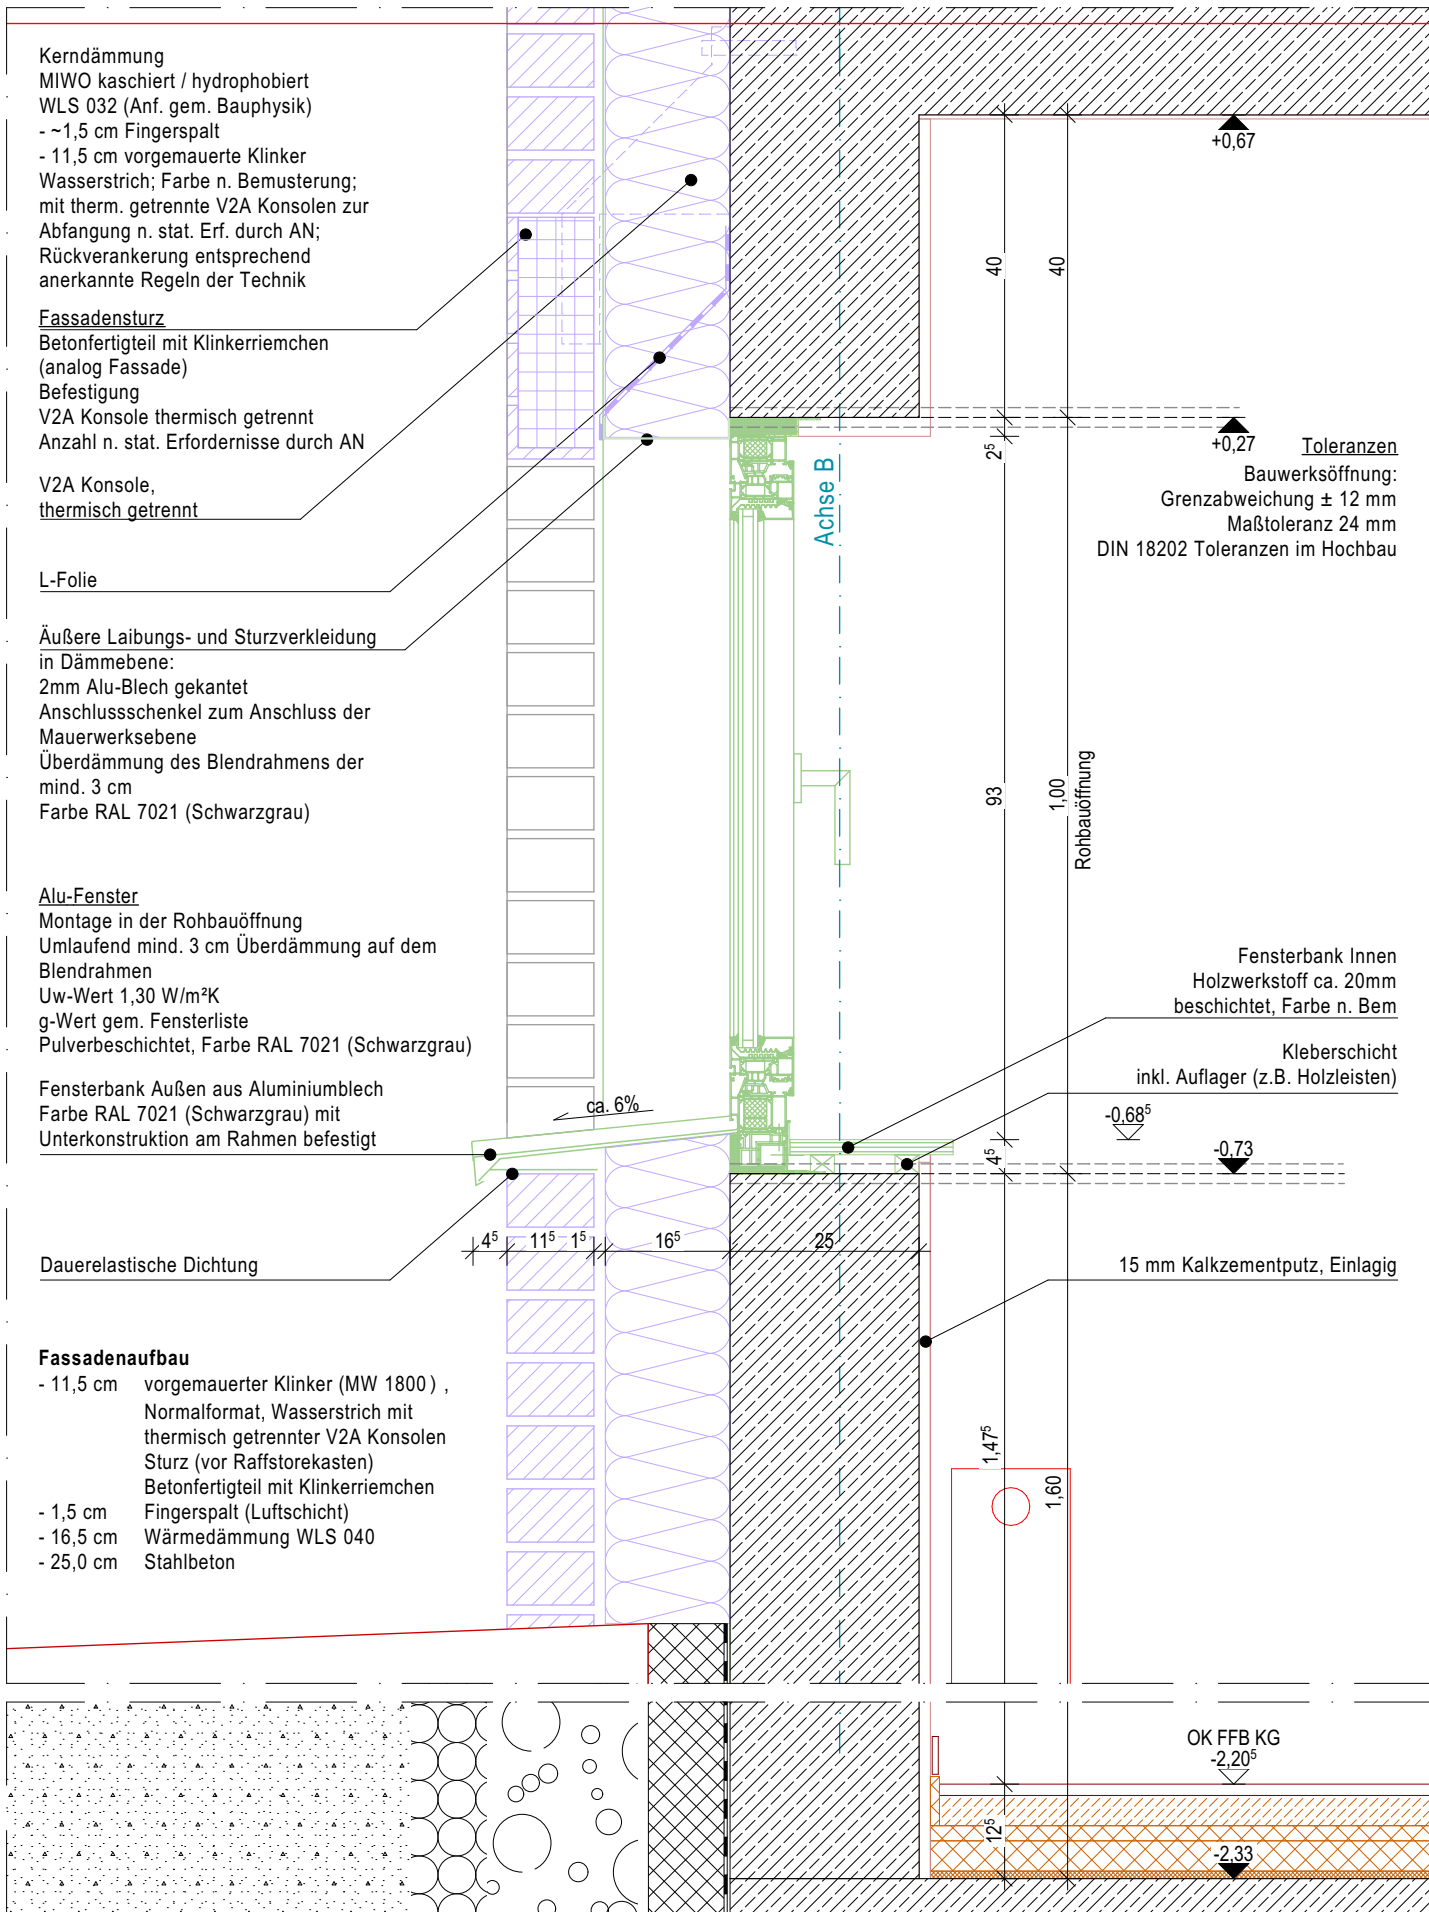

Schnitt M 1:10

alle Maße sind von Ort durch die ausführende Firma zu prüfen



Polizeiinspektion Magdeburg
(einschl. Polizeiinspektion Zentrale Dienste)
Sternstraße 12, 39104 Magdeburg

BAU- UND LIEGENSCHAFTSMANAGEMENT SACHSEN-ANHALT (BLSA)
Tessenowstraße 1, 39114 Magdeburg

Planverfasser

Datum
02.06.2025

Maßstab
1:10, 1:25

Status
baufrei

Index

Gezeichnet von
DR / Ini

Blattgröße
420 x 297 [A3]

Gebäude
Haus 1C2

Haus 1C2 | ±0,00 = 54,00 m NHN
Achtung! Splitlevel Achse 12

HC Außenfenster Leitdetails 05
H1C2-5-ARC-330-DE-H0C-FE05-F