



BR4 NS
Schiebemulde FB4 FN

LEGENDE


- | | |
|---|-------------------------------|
|  | LV Rohbau |
|  | LV Fenster / Außentüren Alu |
|  | LV Fenster / Außentüren Stahl |
|  | LV Fenster Holz |
|  | LV Fassade Klinker |
|  | LV Dach und Klempner |
|  | LV Trockenbau |
|  | LV Stahlarbeiten / Schlosser |
|  | LV Estrich |
|  | LV Bodenbelag |
|  | LV Aufzug |
|  | LV Blendschutz |
|  | LV Heizung |
|  | LV Innentüren Metall |
|  | LV Abdichtung |

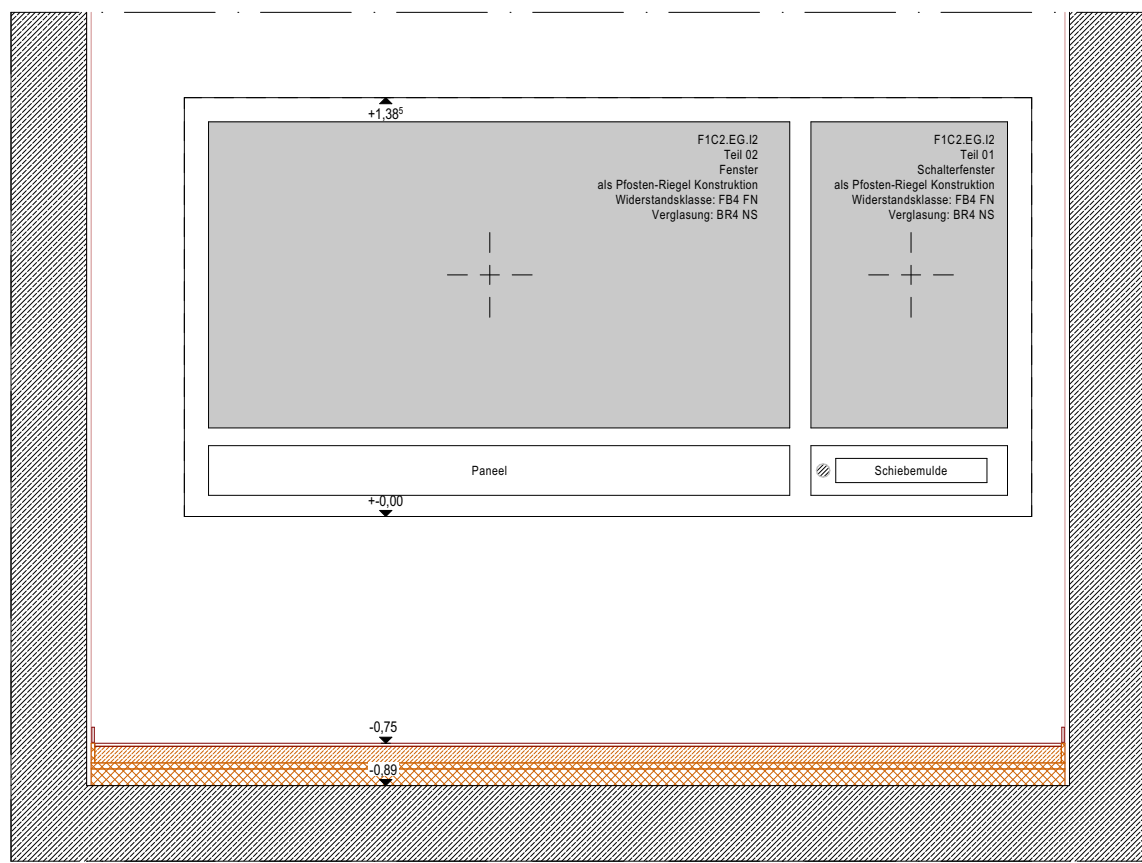


Ansicht M1:25

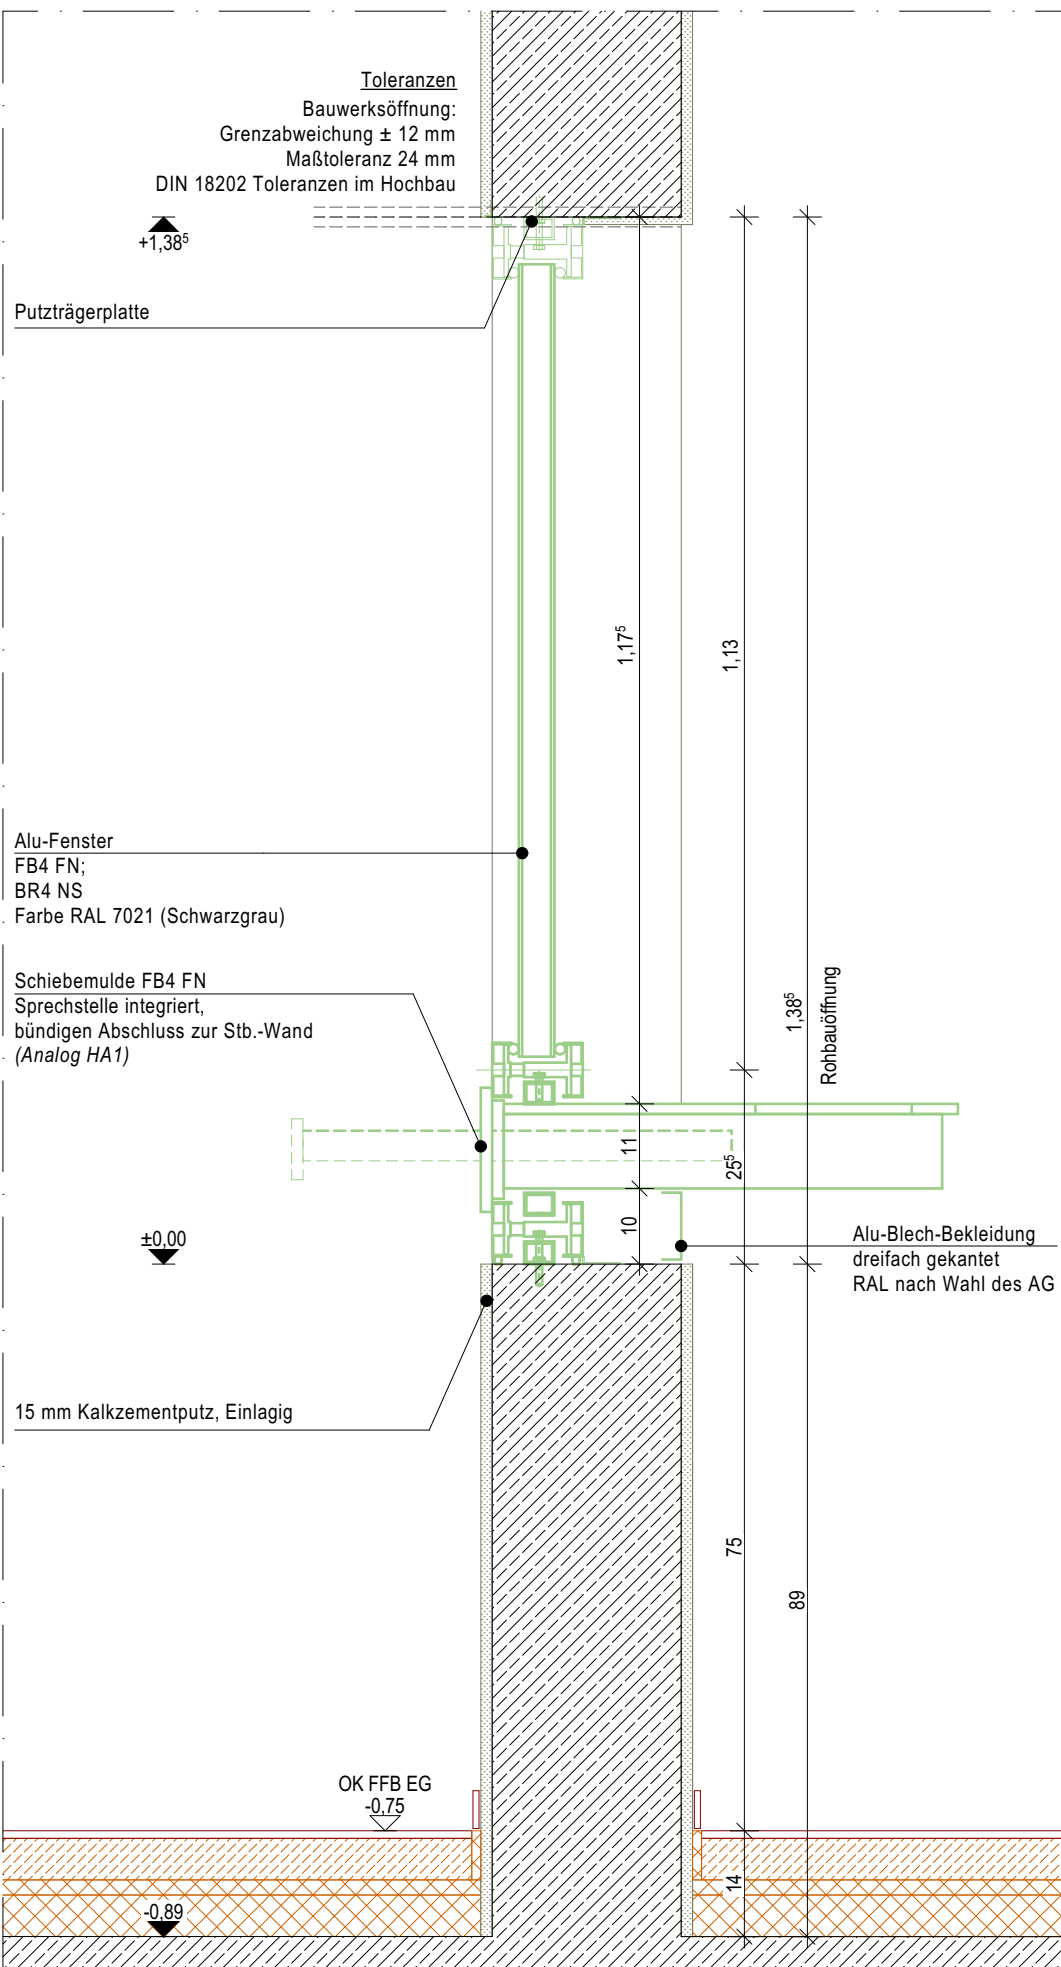

Detail A M 1:10

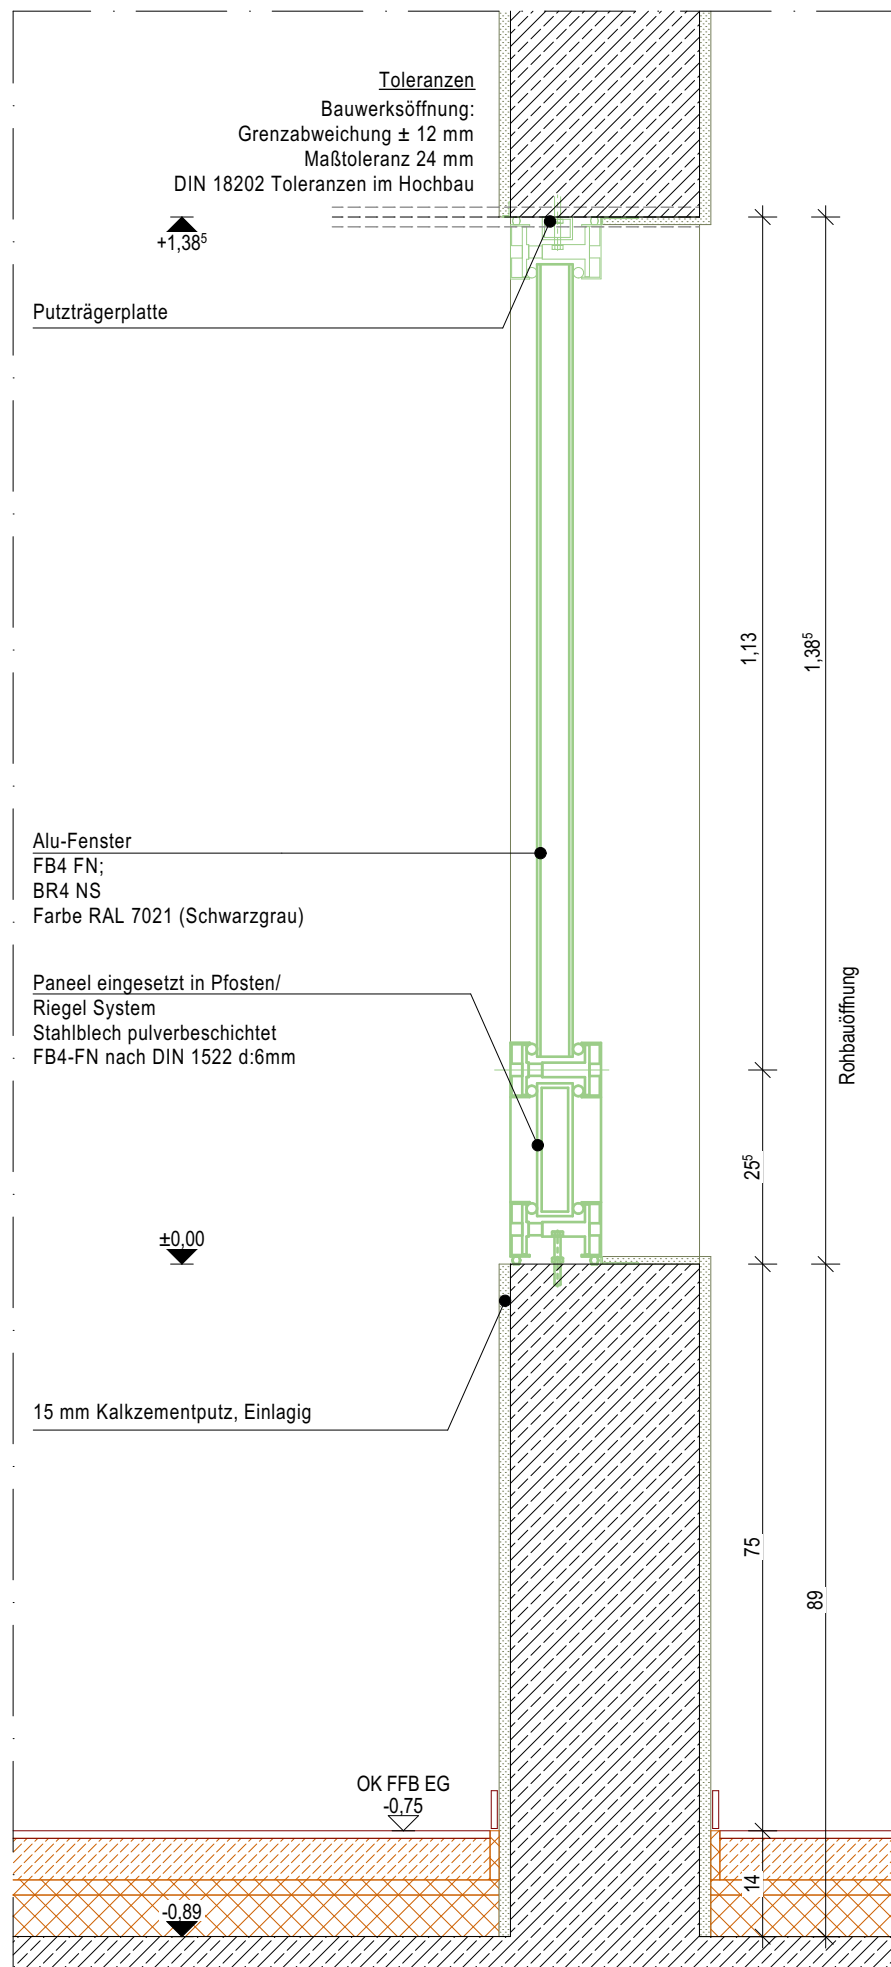

Detail B M 1:10

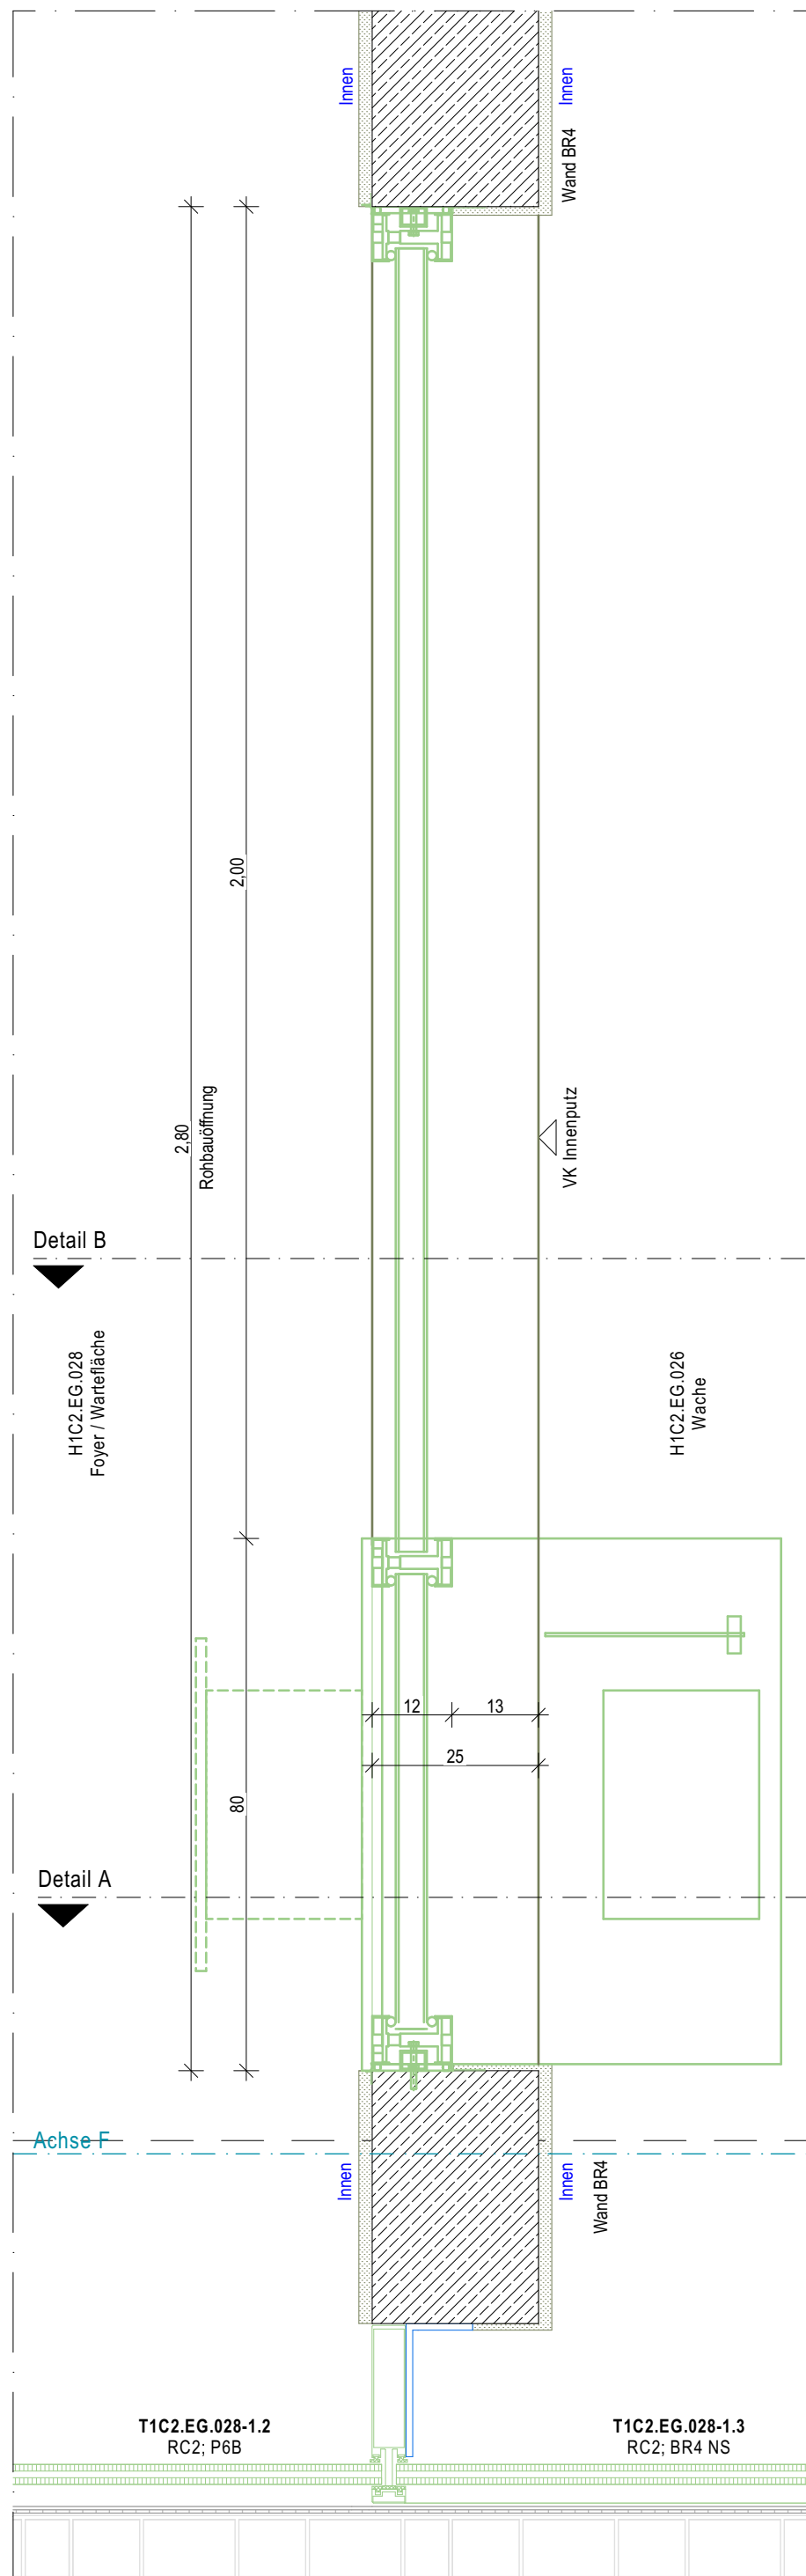


Grundriss M 1:10

ANGABEN ÜBER TÜRHÖHEN UND BRÜSTUNGSHÖHEN BEZIEHEN SICH AUF OKFF.

[illegible]

**Große Neu-, Um- und Erweiterungsbauten
des Landes Sachsen-Anhalt - Polizeiinspektion Magdeburg
(einschl. Polizeiinspektion Zentrale Dienste)**

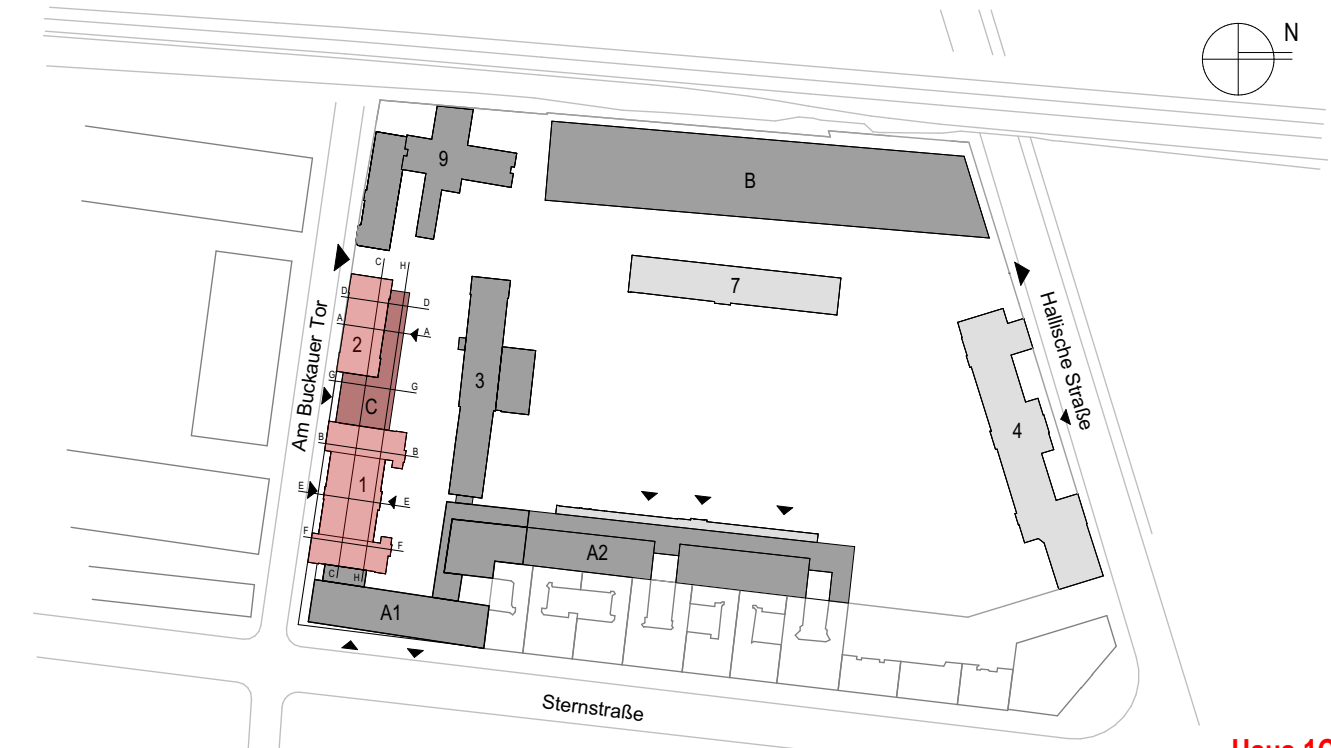

LS 150, GK 42/83 | HS 160, DHHN92 (= NHN)

Haus 1C2
OKFF EG (Haus 1) = $\pm 0,00$ = 54,00 m NHN

BAU- UND LIEGENSCHAFTSMANAGEMENT
SACHSEN-ANHALT (BSLA)
Technisches Büro Magdeburg



Tessenowstraße 1
39114 Magdeburg
Telefon: 0391 / 567 - 02
Telefax: 0391 / 567 - 8309
E-Mail: Poststelle-MD.BLSA@sachsen-anhalt.de

Generalplaner:

Planverfasser:

Liegenschaft /Adresse:

Polizeiinspektion Magdeburg ---
(einschl. Polizeiinspektion Zentrale Dienste)
Sternstraße 12, 39104 Magdeburg

LGNr.:

Geb.-Nr.:

Planinhalt / Geschoss:

HC Innenfenster Leitdetails 06

Planungsstufe / Leistungsphase:

AFU-Bau

Gezeichnet:	zuständiger Sachbearbeiter (BLSA):	Maßstab: 1:25, 1:10	Blatt-Gr.: 0,594/0,420	Teil-Plan-Nr.:	Datum: 22.05.2024
Geprüft:	geprüft Hauptsachbearbeiter (BLSA):	CAD-Projektdateien: H1C2-5-ARC-330-DE-H0C-FE06-F			Status: baufrei Index:

BAU- UND LIEGENSCHAFTSMANAGEMENT SACHSEN-ANHALT (BLSA):

NUTZENDE VERWALTUNG:

Datum/Unterschrift

Datum/Unterschrift