


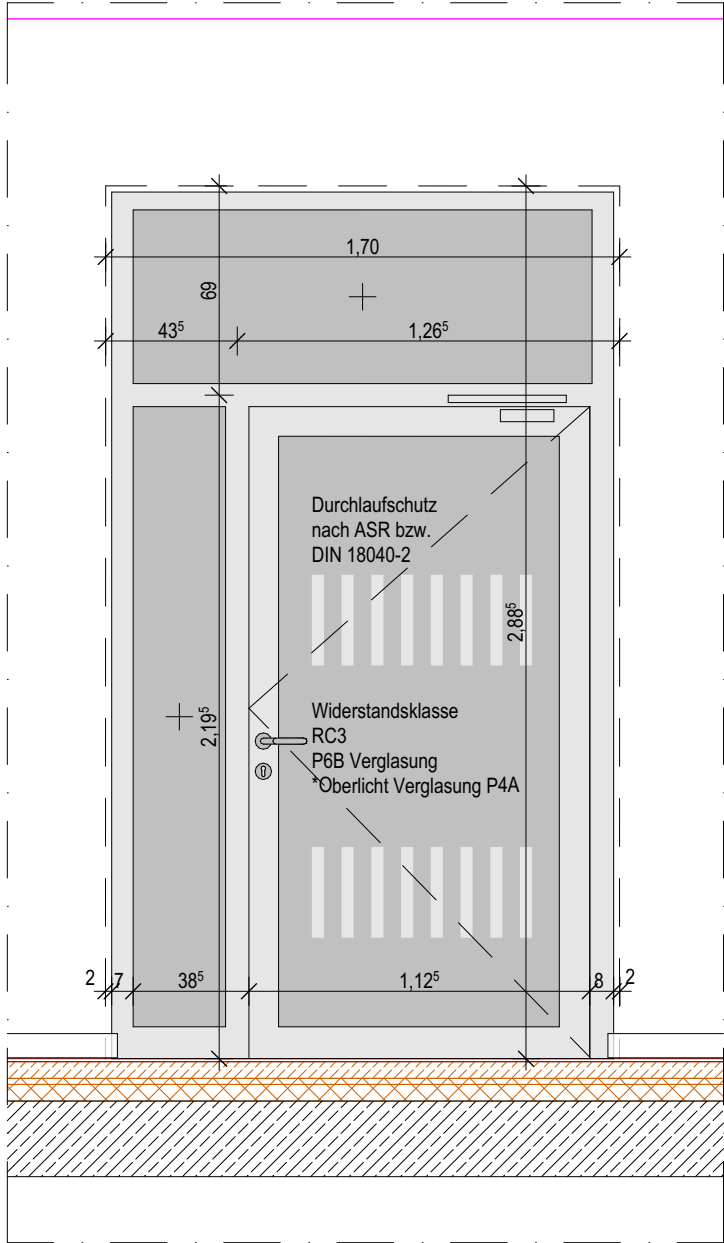


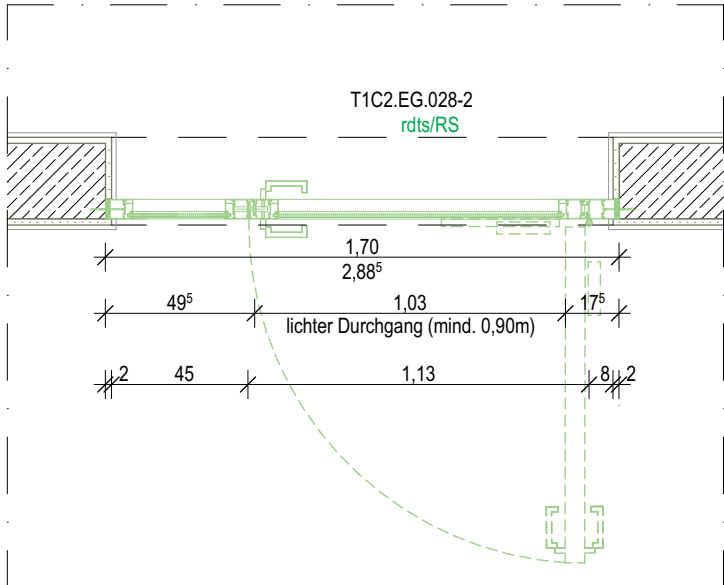

Teilansicht 1:25

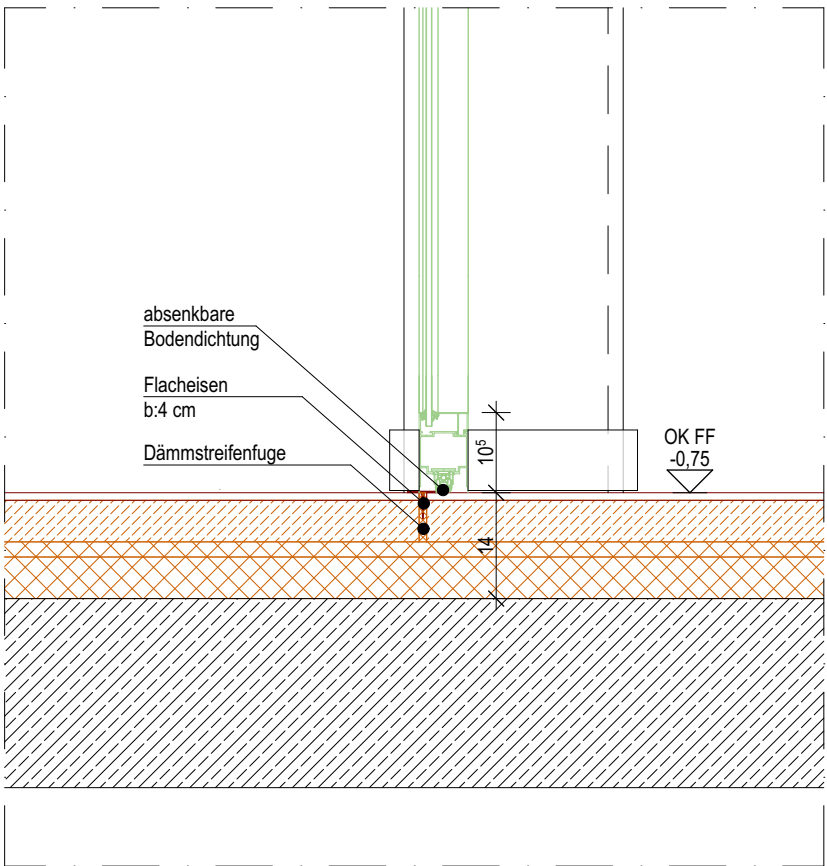

Teilgrundriss 1:25

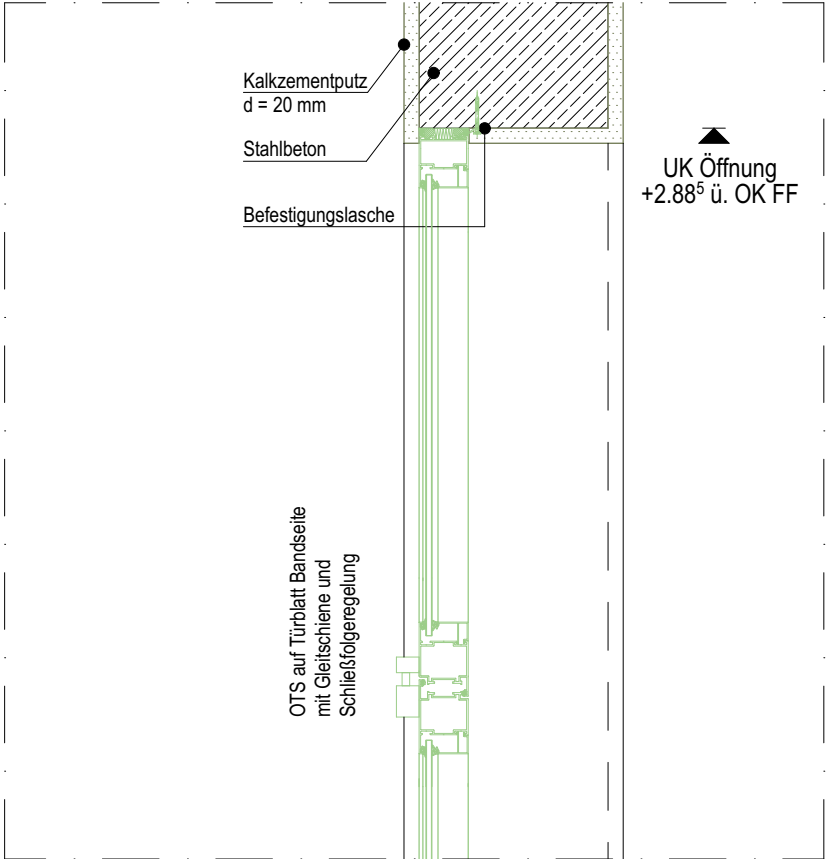


Vertikalanschlüsse 1:10

Leitdetail
Tür Foyer Haus C


T1C2.EG.028-2 (dargestellt)

*für weitere Eigenschaften die sich aus Brandschutz- und Schallschutzanforderungen ergeben (oder Ausstattung und Fußboden aufbauen), siehe Ausbaugrundrisse, Übersichtspläne und Türliste

- LEGENDE
- Abbruch
 - Bestand
 - LV Rohbau
 - LV Fenster / Außentüren Alu
 - LV Fenster / Außentüren Stahl
 - LV Fenster Holz
 - LV Fassade Klinker
 - LV Dach und Klempner
 - LV Trockenbau
 - LV Stahlarbeiten / Schlosser
 - LV Estrich
 - LV Bodenbelag
 - LV Aufzug
 - LV Blendschutz
 - LV Heizung
 - LV Innentüren Metall
 - LV Abdichtung
 - LV Lüftung

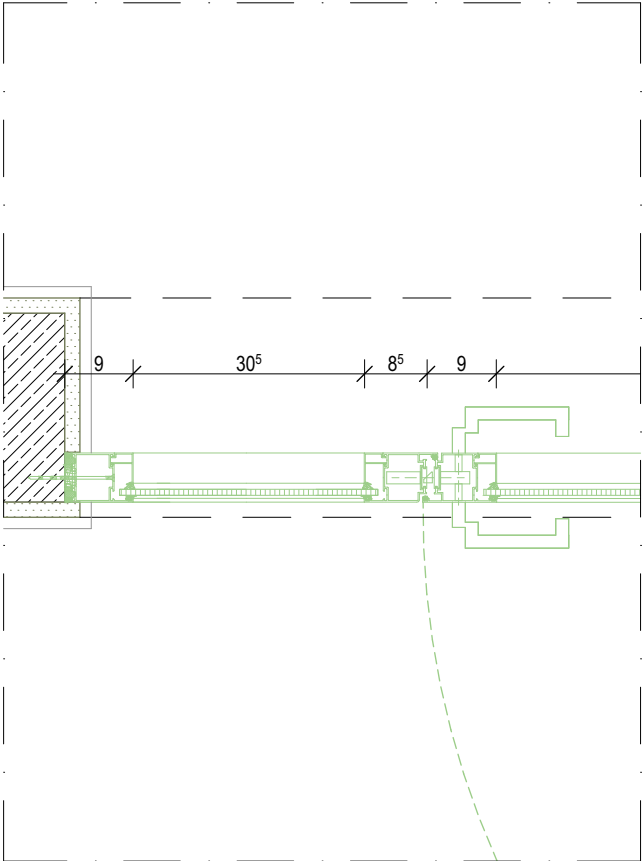

Horizontalanschlüsse 1:10

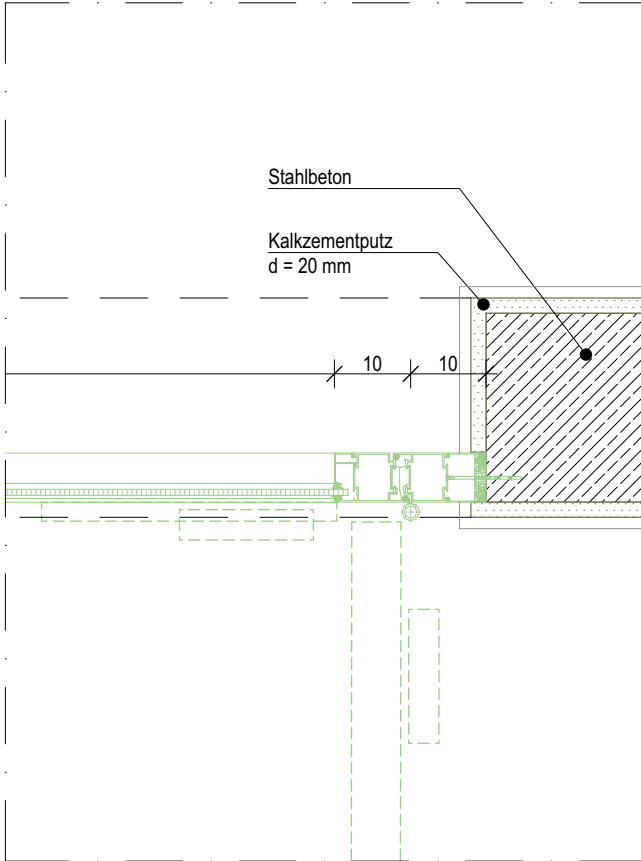

alle Maße sind von Ort durch die ausführende Firma zu prüfen



Polizeiinspektion Magdeburg
(einschl. Polizeiinspektion Zentrale Dienste)
Sternstraße 12, 39104 Magdeburg

BAU- UND LIEGENSCHAFTSMANAGEMENT SACHSEN-ANHALT (BLSA)
Tessenowstraße 1, 39114 Magdeburg

Planverfasser

Datum
03.08.2022

Maßstab
1:10, 1:25

Status
baufrei

Index

Gezeichnet von
Ini

Blattgröße
420 x 297 [A3]

Gebäude
Haus 1C2

Haus 1C2 | $\pm 0,00 = 54,00$ m NHN
Achtung! Splitlevel Achse 12

Innentüren Leitdetails 03
HA2-5-ARC-344-DE-TÜ03-F