


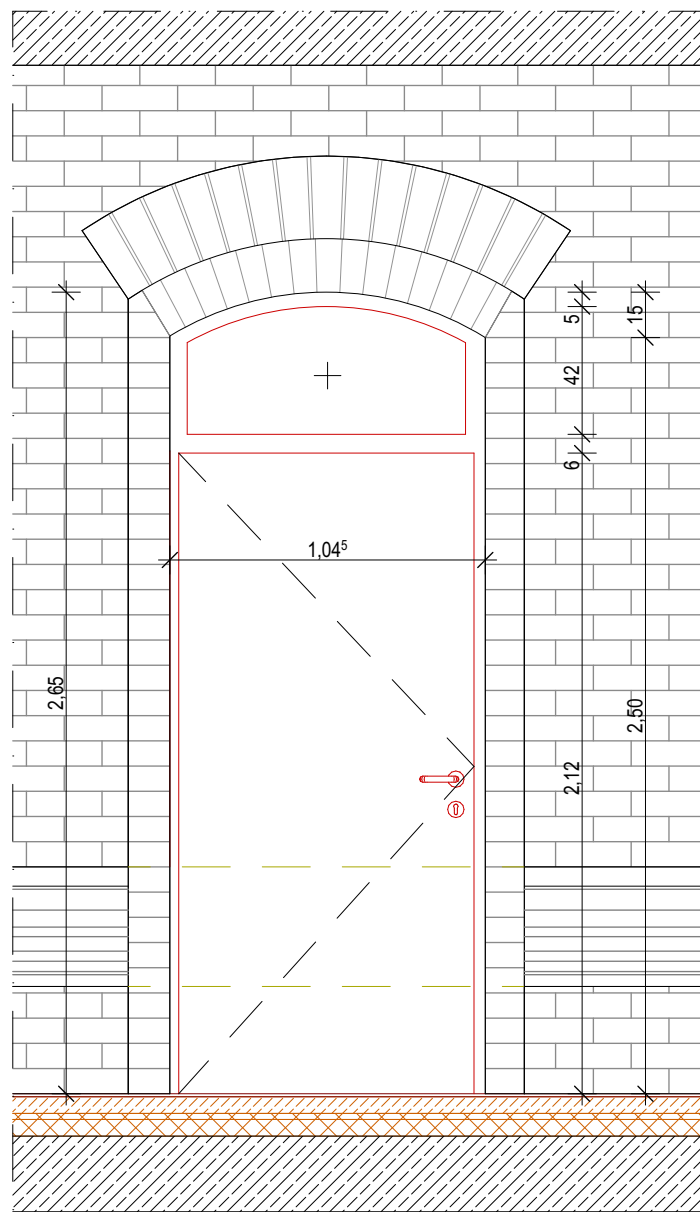


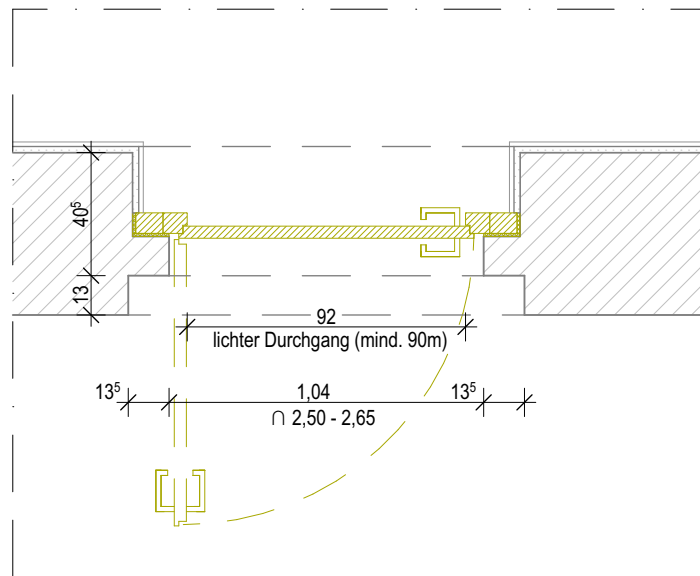

Teilansicht 1:25

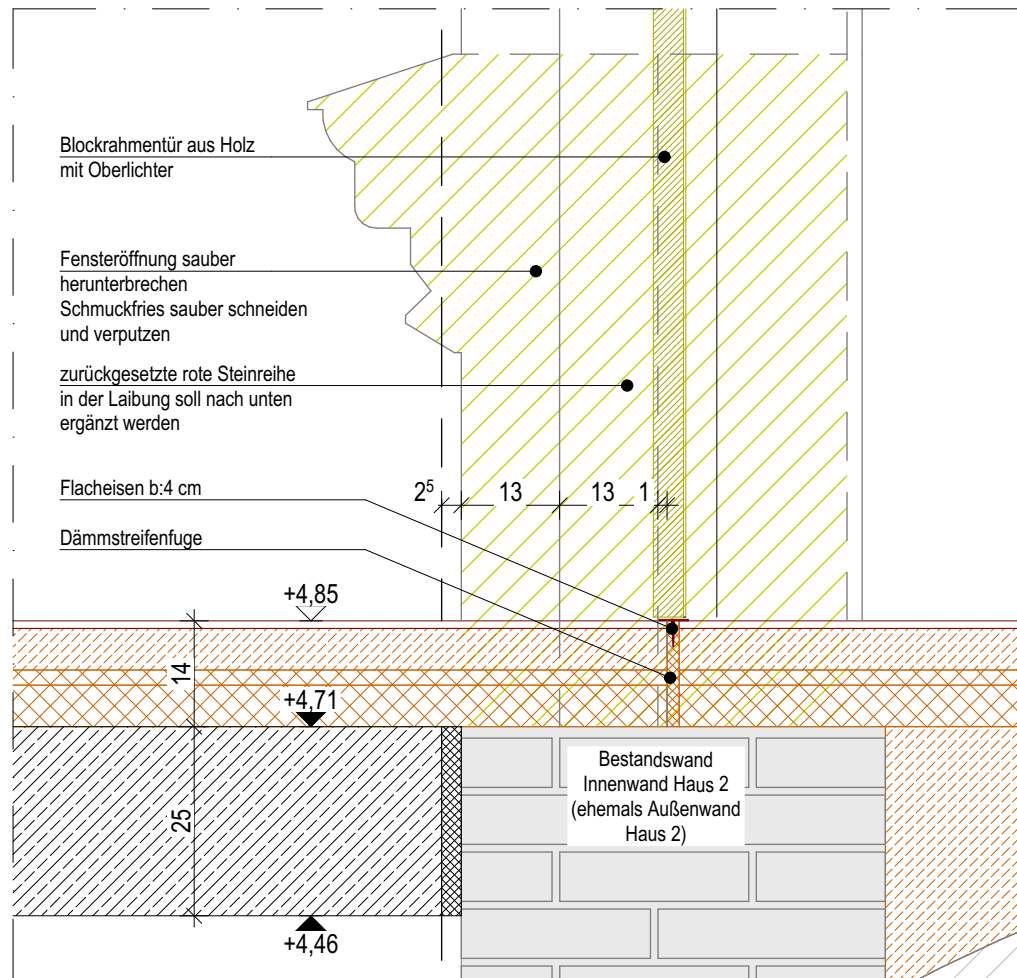

Teilgrundriss 1:25

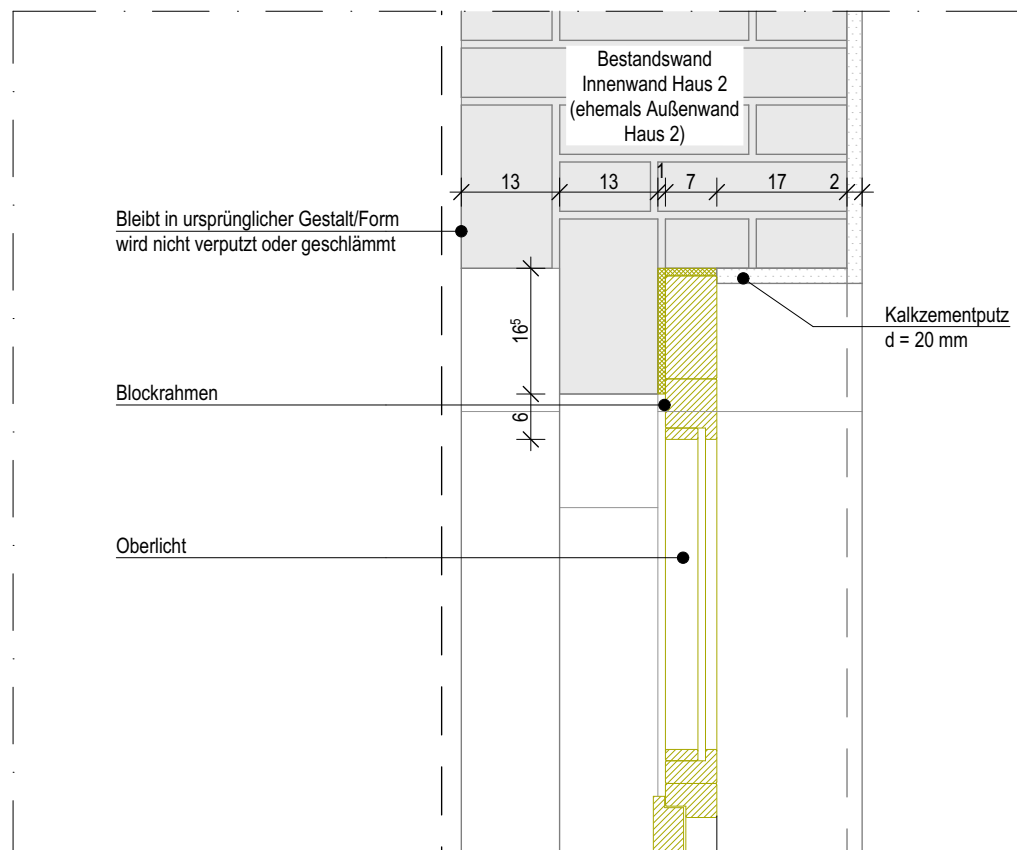

Vertikalanschlüsse 1:10


Leitdetail Türen Außenwand Haus 2 - Innenwand Haus C:

T1C2.O1.047 (dargestellt)


*für weitere Eigenschaften die sich aus Brandschutz- und Schallschutzanforderungen ergeben (oder Ausstattung und Fußboden- aufbauten), siehe Ausbaugrundrisse, Übersichtspläne und Türliste

LEGENDE

- Abbruch
- Bestand
- LV Rohbau
- LV Fenster / Außentüren Alu
- LV Fenster / Außentüren Stahl
- LV Fenster Holz
- LV Fassade Klinker
- LV Dach und Klempner
- LV Trockenbau
- LV Stahlarbeiten / Schlosser
- LV Estrich
- LV Bodenbelag
- LV Aufzug
- LV Blendschutz
- LV Heizung
- LV Innentüren Metall
- LV Abdichtung
- LV Lüftung

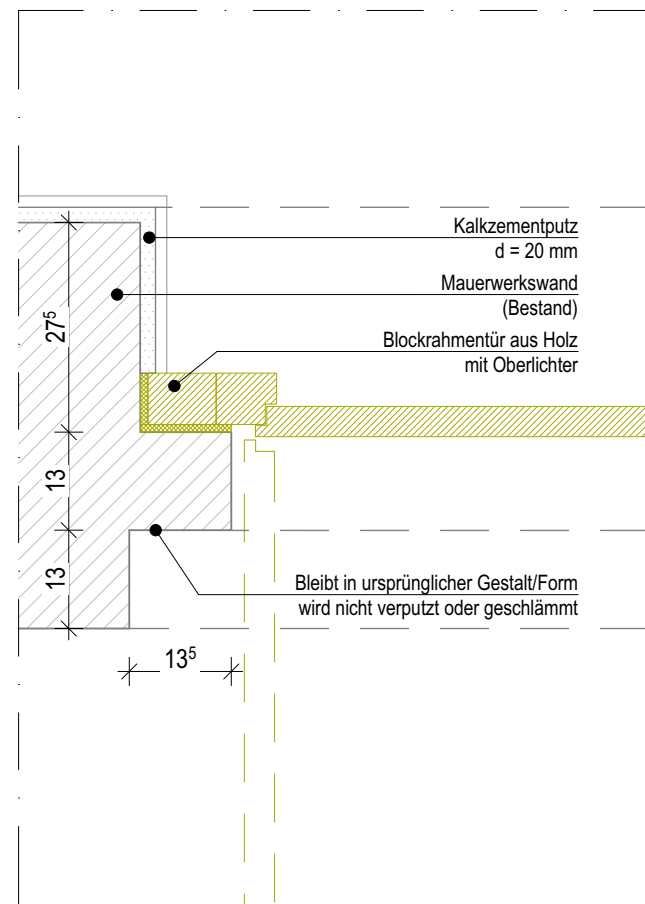

Horizontalanschlüsse 1:10

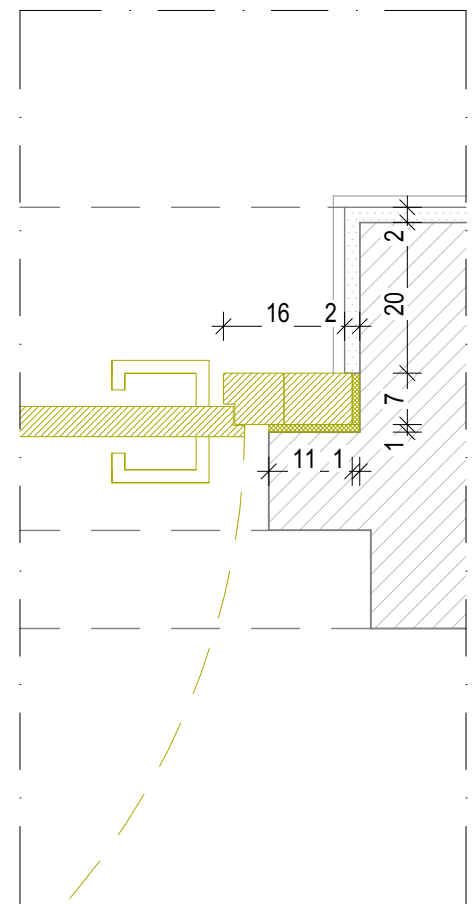

alle Maße sind von Ort durch die ausführende Firma zu prüfen



Polizeiinspektion Magdeburg
(einschl. Polizeiinspektion Zentrale Dienste)
Sternstraße 12, 39104 Magdeburg

BAU- UND LIEGENSCHAFTSMANAGEMENT SACHSEN-ANHALT (BLSA)
Tessenowstraße 1, 39114 Magdeburg

Planverfasser

Datum
03.08.2022

Maßstab
1:25, 1:10

Status
baufrei

Index

Gezeichnet von
Ini

Blattgröße
420 x 297 [A3]

Gebäude
Haus 1C2

Haus 1C2 | ±0,00 = 54,00 m NHN
Achtung! Splitlevel Achse 12

Innentüren Leitdetails 06
HA2-5-ARC-344-DE-TÜ06-F