
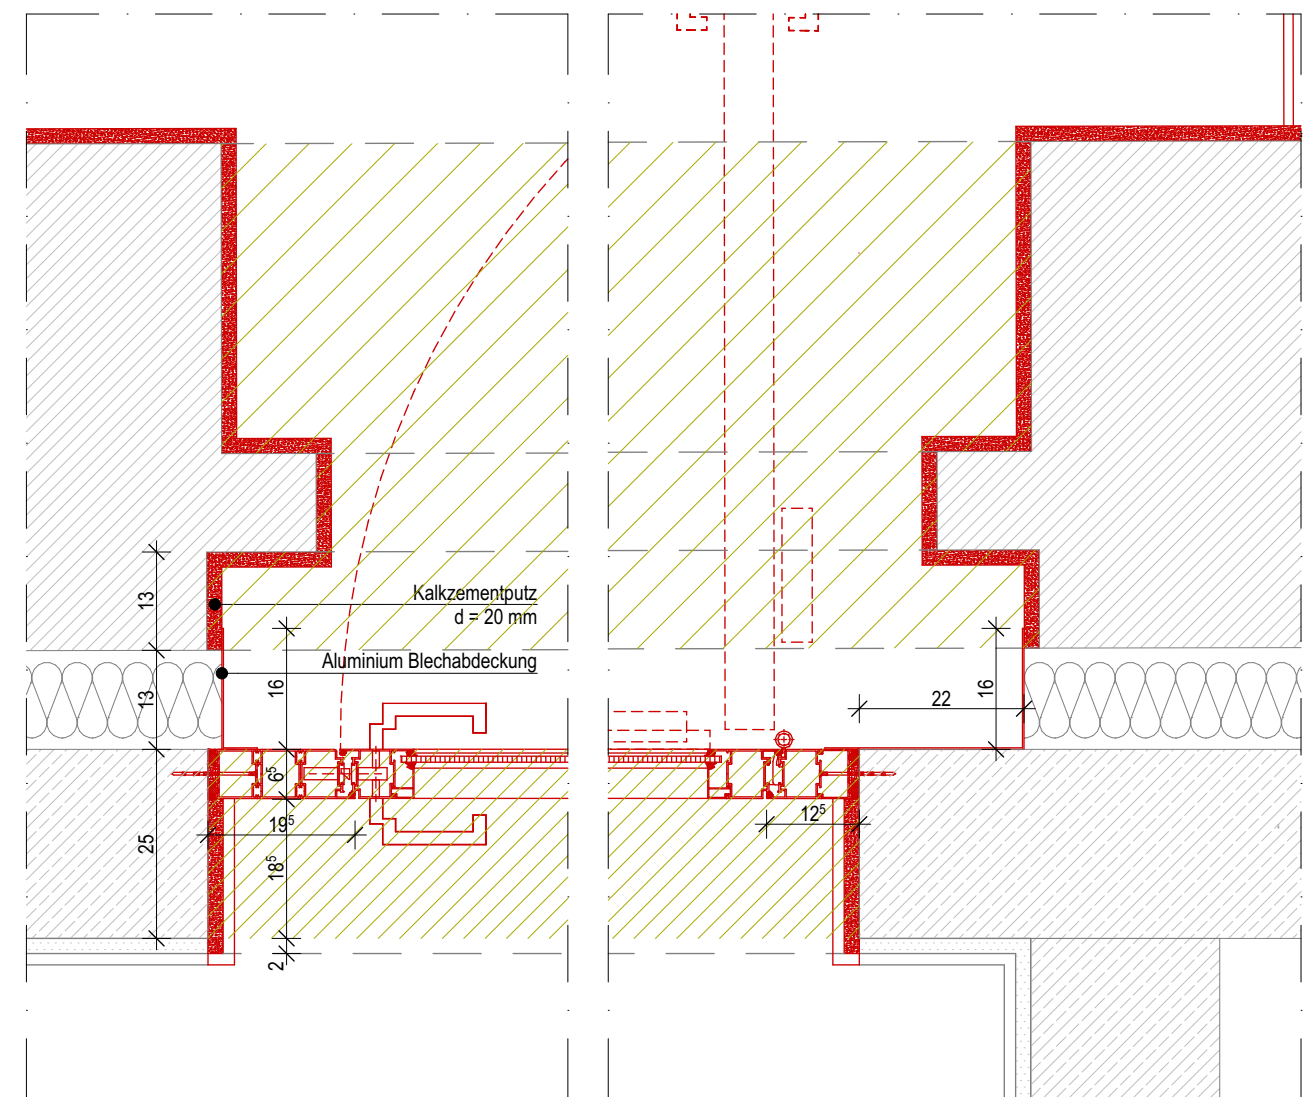
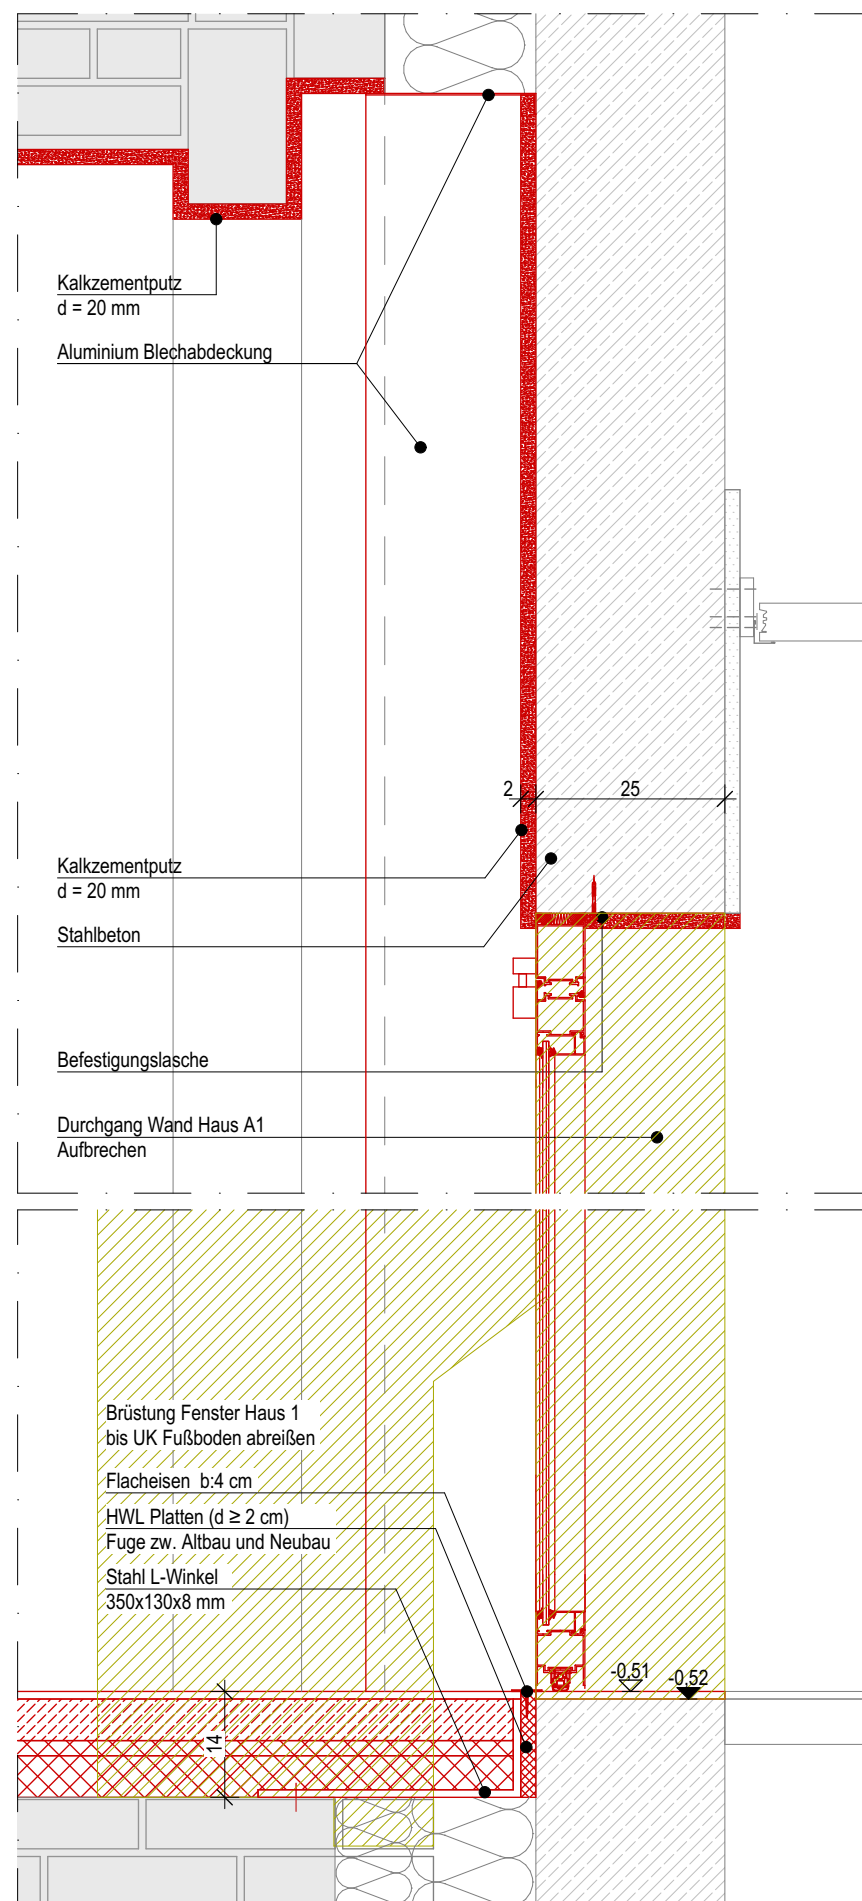
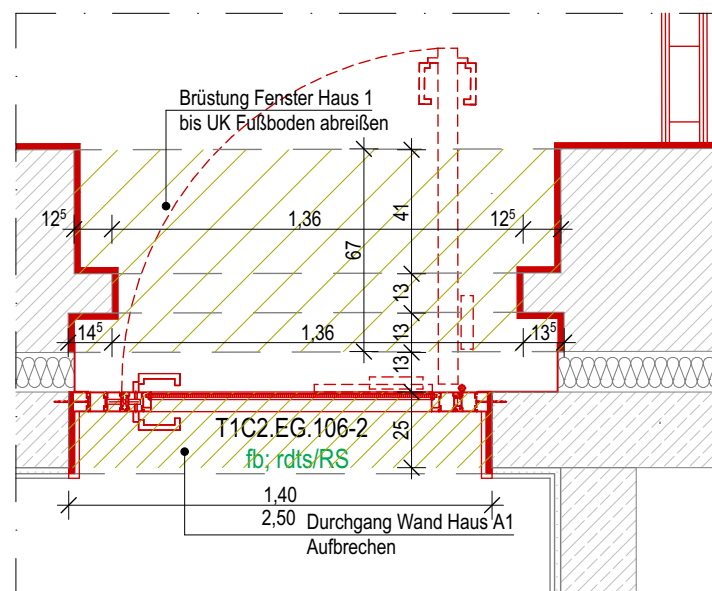


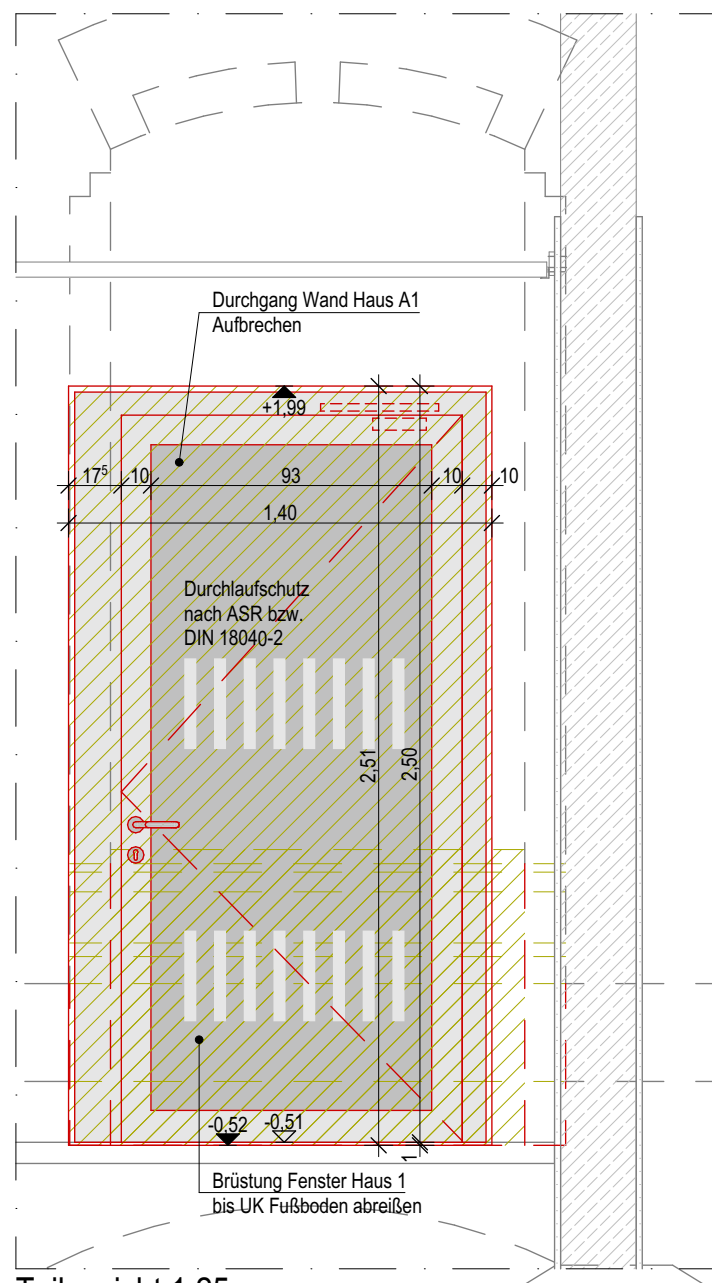

Leitdetail
Tür Verbindung mit Haus 1
Erdgeschoss:

T1C2.EG.106-2

*für weitere Eigenschaften die sich aus Brandschutz- und Schallschutzanforderungen ergeben (oder Ausstattung und Fußbodenaufbauten), siehe Ausbaugrundrisse, Übersichtspläne und Türliste

Legende Farben

	Abbruch
	Neubau
	Bestand

Teilgrundriss 1:25

Vertikalanschlüsse 1:10

Horizontalanschlüsse 1:10

alle Maße sind von Ort durch die ausführende Firma zu prüfen



Polizeiinspektion Magdeburg
(einschl. Polizeiinspektion Zentrale Dienste)
Sternstraße 12, 39104 Magdeburg

BAU- UND LIEGENSCHAFTSMANAGEMENT SACHSEN-ANHALT (BLSA)
Tessenowstraße 1, 39114 Magdeburg

Planverfasser

Datum	03.08.2022
-------	------------

Maßstab
1:10, 1:25

Status	baufrei
--------	---------

Index

Gezeichnet von
Ini

Blattgröße
420 x 297 [A3]

Gebäude
Haus 1C2

Haus 1C2 | $\pm 0,00 = 54,00$ m NHN
Achtung! Splitlevel Achse 12

Innentüren Leitdetails 11
HA2-5-ARC-344-DE-TÜ11-F