




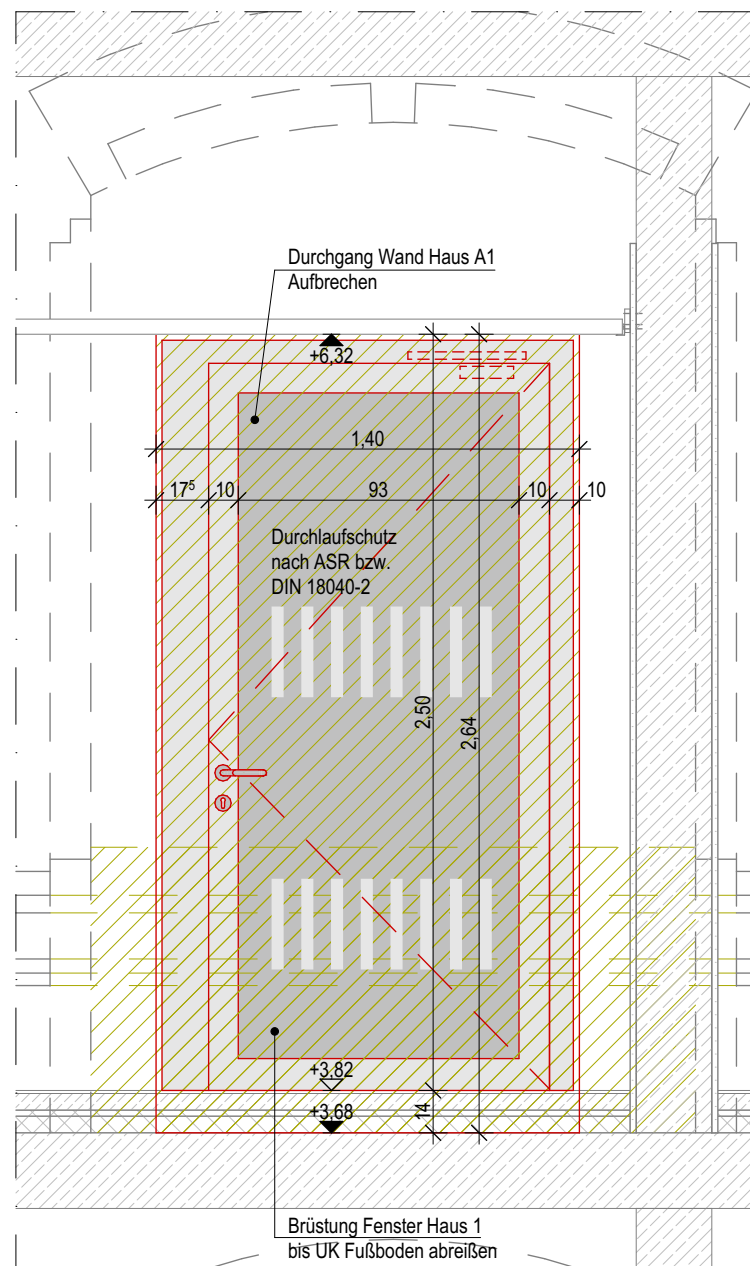


Teilansicht 1:25

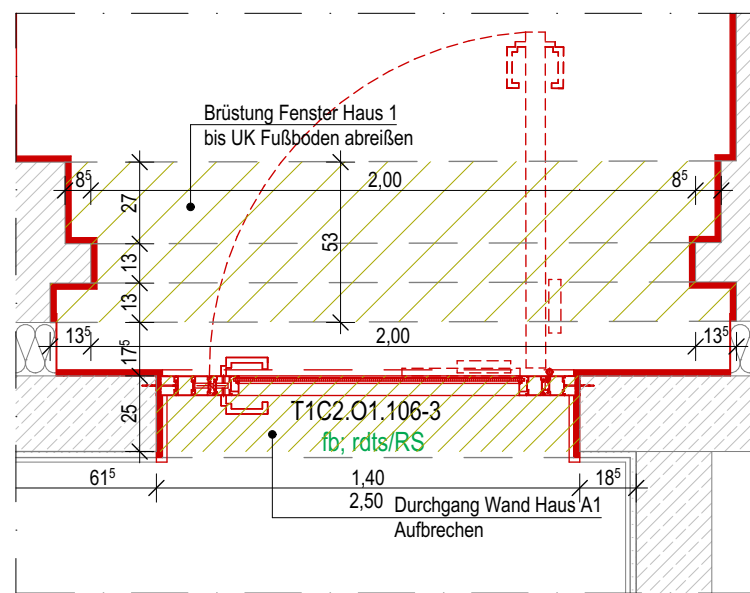


Teilgrundriss 1:25

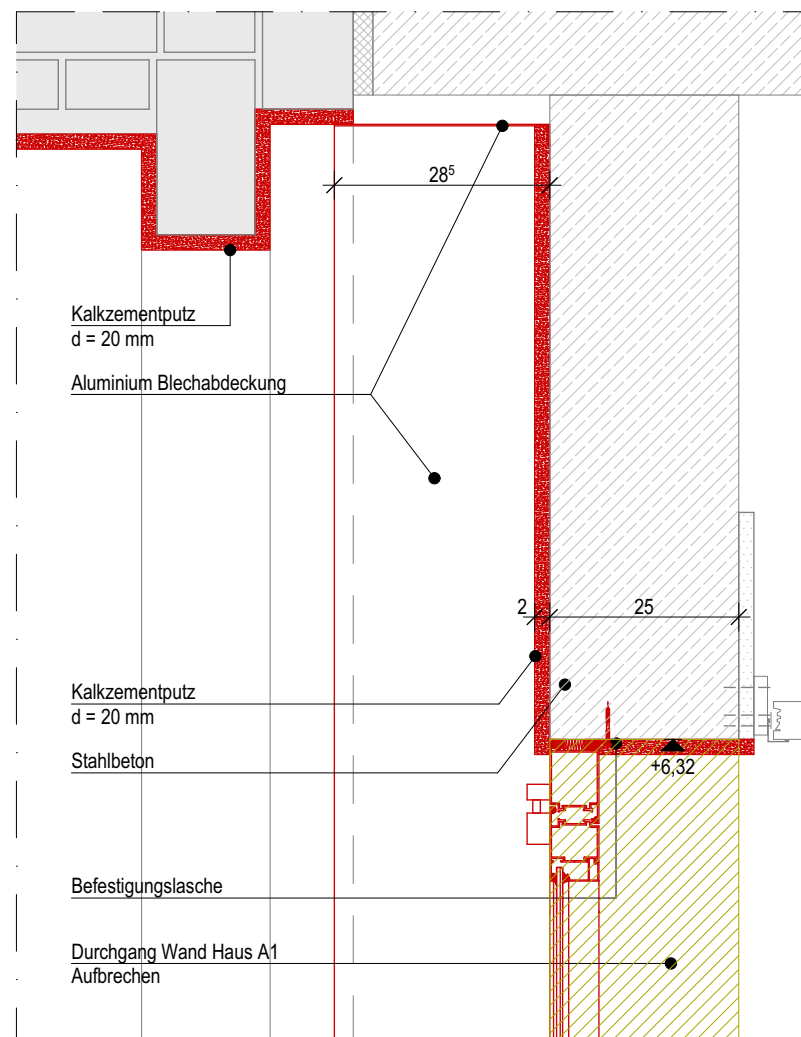

Vertikalanschlüsse 1:10

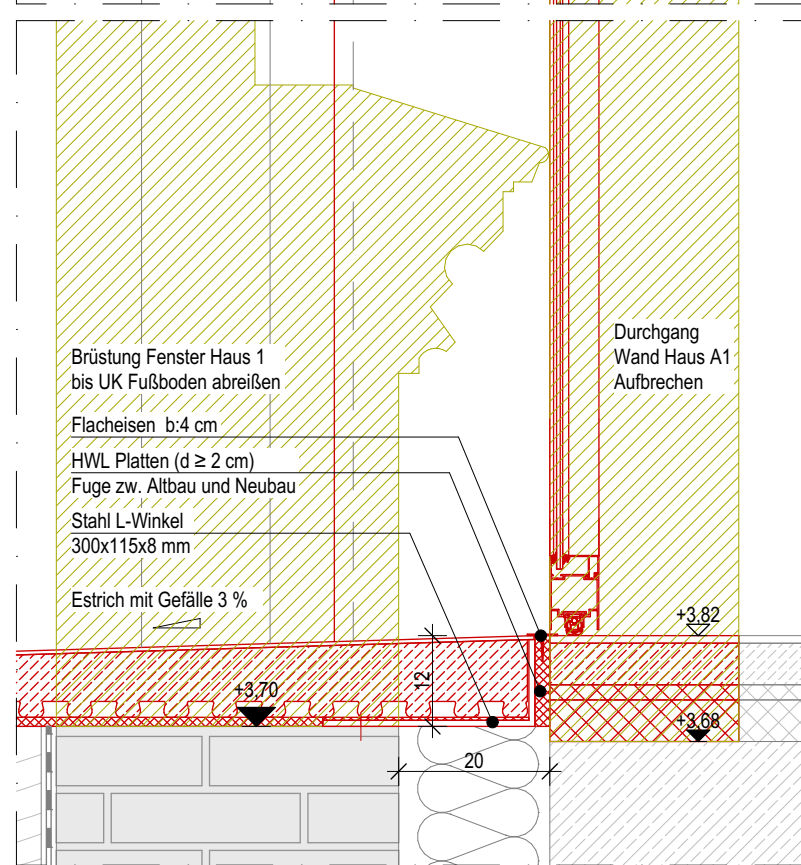

Horizontalanschlüsse 1:10

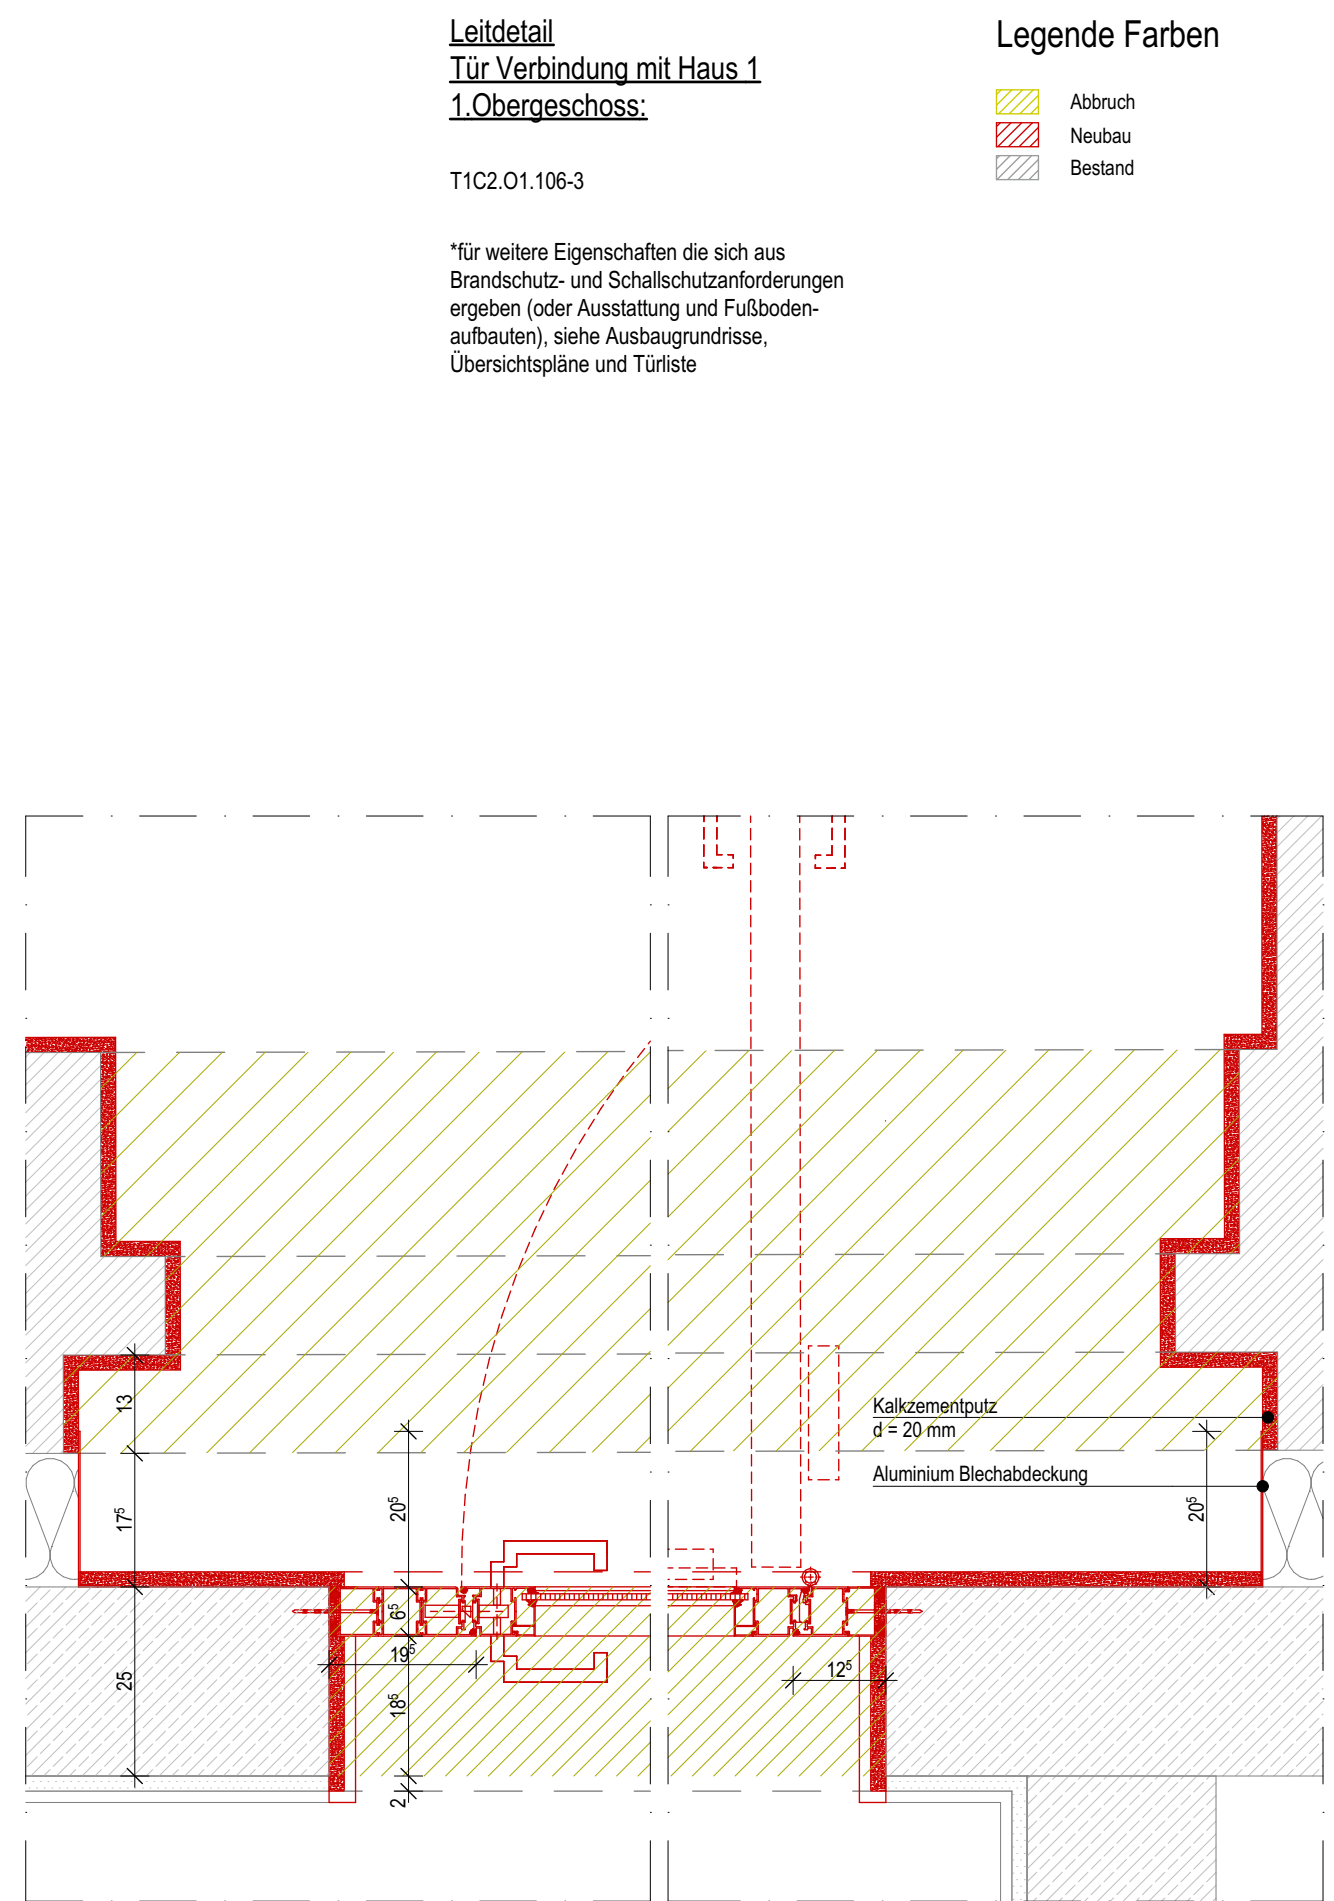

Leitdetail

Tür Verbindung mit Haus 1

1.Obergeschoss:

T1C2.O1.106-3

*für weitere Eigenschaften die sich aus Brandschutz- und Schallschutzanforderungen ergeben (oder Ausstattung und Fußboden aufbauen), siehe Ausbaugrundrisse, Übersichtspläne und Türliste

Legende Farben

- Abbruch
- Neubau
- Bestand

alle Maße sind von Ort durch die ausführende Firma zu prüfen



Polizeiinspektion Magdeburg
(einschl. Polizeiinspektion Zentrale Dienste)
Sternstraße 12, 39104 Magdeburg

BAU- UND LIEGENSCHAFTSMANAGEMENT SACHSEN-ANHALT (BLSA)
Tessenowstraße 1, 39114 Magdeburg

Planverfasser

Datum
03.08.2022

Maßstab
1:10, 1:25

Status
baufrei

Index

Gezeichnet von
Ini

Blattgröße
420 x 297 [A3]

Gebäude
Haus 1C2

Haus 1C2 | $\pm 0,00 = 54,00$ m NHN
Achtung! Splitlevel Achse 12

Innentüren Leitdetails 12
HA2-5-ARC-344-DE-TÜ12-F