


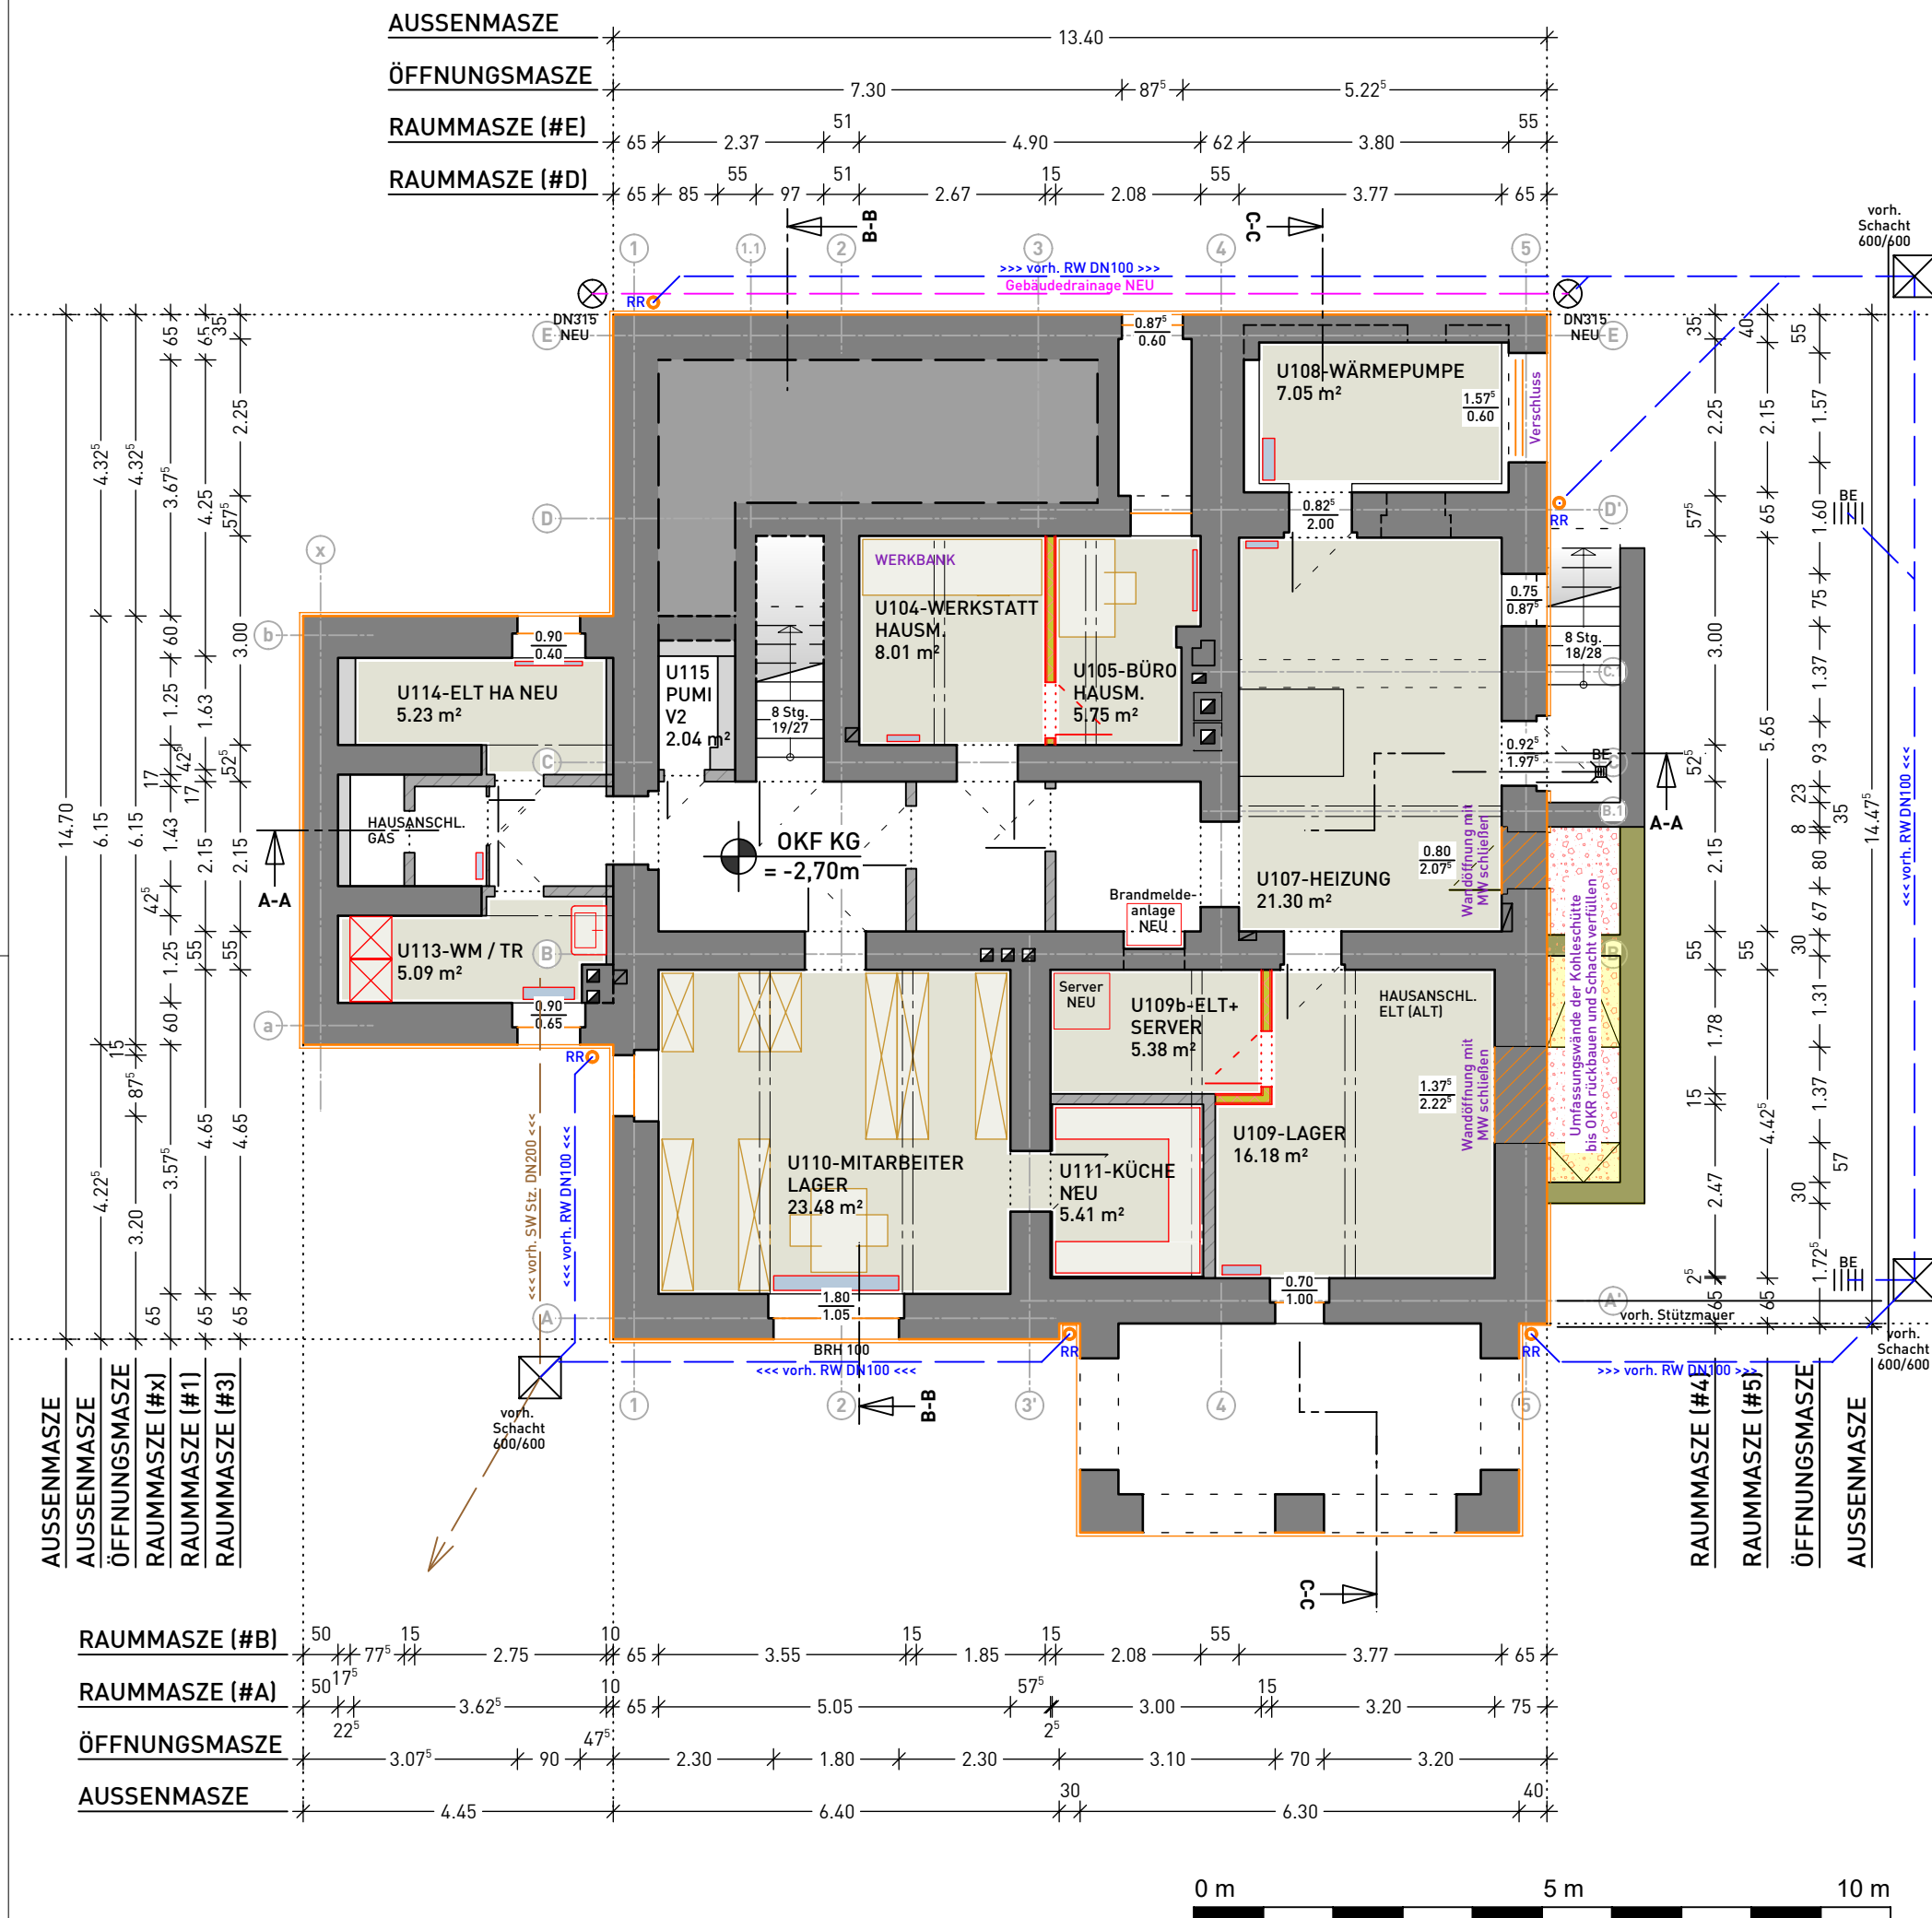

Legende

BESTAND Massivbauteile;
Innenwände im OG sowie DG
z.T. Fachwerkkonstruktion

BESTAND Holzkonstruktion

INNENAUSBAU 1983-1992

KENNZEICHNUNG ABBRUCH

SANIERUNG / NEUBAU 1. BA

SANIERUNG / NEUBAU 2. BA

TRENNWAND (TB)

VORSATZSCHALE (TB)

DÄMMUNG

KORKDÄMMPLATTE + PUTZ

HEIZKÖRPER BESTAND - GUSSEISEN

HEIZKÖRPER NEU - GLIEDERH., STAHLBLECH

A

DIELE/ PARKETT aufarbeiten (2.BA)

B

DIELE/ PARKETT NEU (2.BA)

C

FLIESEN NEU (2.BA)

Leitung Schmutzwasser

Leitung Niederschlagsw.

Gebäudedrainage (1.BA)

Index	Änderung / Ergänzung	Datum	Name

Absoluter Höhenbezug: ±0.00 m (OKFF EG Foyer) = 264.486 m NHN (DHHN 92)
Mauerbolzen H1: ±0.858 m (lokale Höhe) = 263.628 m NHN (DHHN 92)



KLASSIK
STIFTUNG
WEIMAR

Klassik Stiftung Weimar
Abteilung Baudenkmalspflege
Burgplatz 4
99423 Weimar

OBJEKT	Nietzsche Archiv, Stipendiaten Wohnungen	Nr.:160
OBJEKT-ANSCHRIFT	Humboldtstraße 36 99423 Weimar Flur-Nr. 48; Flurstk.-Nr. 205/3	
Plan-erstellt: 13.08.2025	Maßstab: 1:100 A3	
Plan-Ersteller: MR/TP	Planinhalt:	
Stand: 01.10.2025	GRUNDRISS KG	
Status: LPH04	Plannr.:	
B19-Projektnr.: 0474	0474_GRUNDRISS KG_04	

Planverfasser:

B19 Architekten BDA

Döhrer & Rößling PartGmbH

Weststraße 8 | D-99425 Weimar

Tel.: (03643) 777 38 01

Fax: (03643) 777 38 06

Mail: info@b19-architekten.com

Web: www.b19-architekten.com

B19ARCHITEKTEN