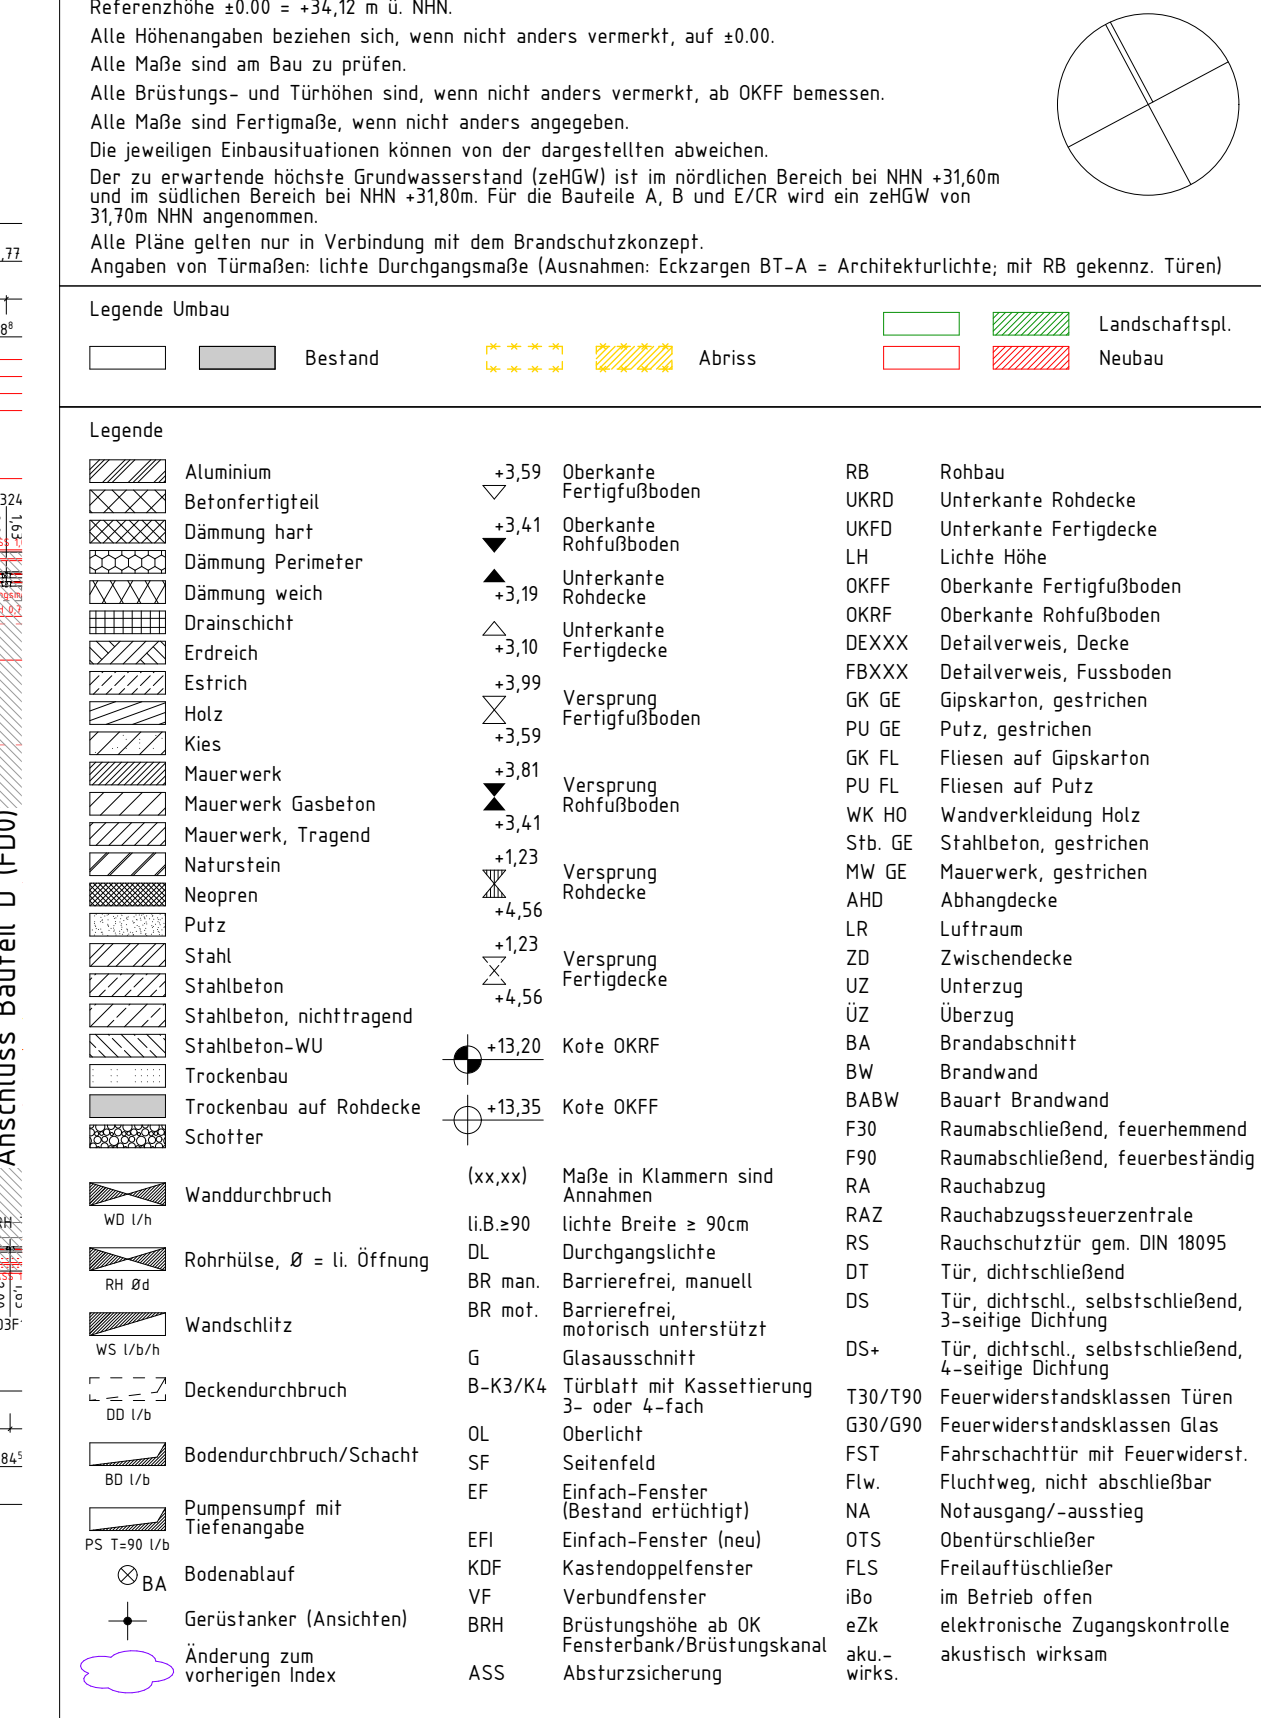
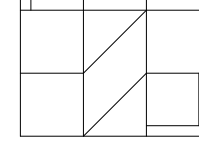


[illegible]

gezeichnet	geprüft	AKS Schlüssel Planinhalt
		D1,0,6,2,3,F,B,0,0,3/A,3,0,0,-,GR,3,0,0,-,2,-,0,0,MRA,2,0

	Bundesamt für Bauwesen und Raumordnung	Referat KB II 3 Projektmanagement BImA Fasanenstr., RKI, SFVV Straße des 17. Juni 112 10623 Berlin Telefon +49 30 18401-0								
<table border="1" style="width: 100%;"> <tr> <td style="width: 30%;">BR-Nr. 06757-03</td> <td>Bauvorhaben BImA Berlin, Fassadenanierung Fasanenstr. 87</td> </tr> <tr> <td>Plangröße 1.450x594</td> <td>BT B Fassaden</td> </tr> <tr> <td>Kurzbez. Plan GR300</td> <td>Zeichnung BT B – Fassade und Dach Grundriss 3. Obergeschoss</td> </tr> <tr> <td>Maßstab 1:100</td> <td>Ausführungsplanung</td> </tr> </table>		BR-Nr. 06757-03	Bauvorhaben BImA Berlin, Fassadenanierung Fasanenstr. 87	Plangröße 1.450x594	BT B Fassaden	Kurzbez. Plan GR300	Zeichnung BT B – Fassade und Dach Grundriss 3. Obergeschoss	Maßstab 1:100	Ausführungsplanung	<table border="1" style="width: 100%;"> <tr> <td>Bauherr/Nutzer BImA Fasanenstr. 87 10623 Berlin</td> </tr> </table>
BR-Nr. 06757-03	Bauvorhaben BImA Berlin, Fassadenanierung Fasanenstr. 87									
Plangröße 1.450x594	BT B Fassaden									
Kurzbez. Plan GR300	Zeichnung BT B – Fassade und Dach Grundriss 3. Obergeschoss									
Maßstab 1:100	Ausführungsplanung									
Bauherr/Nutzer BImA Fasanenstr. 87 10623 Berlin										
AKS-Schlüssel: Hochbau										
<table border="1" style="width: 100%;"> <tr> <td style="width: 33.33%;">D 1 0 6 2 3 </td> <td style="width: 33.33%;">F B 0 0 3 A 3 0 0 </td> <td style="width: 33.33%;">G R 3 0 0 </td> <td style="width: 33.33%;">2 0 0 0 M R A W 2 </td> </tr> </table>			D 1 0 6 2 3	F B 0 0 3 A 3 0 0	G R 3 0 0	2 0 0 0 M R A W 2				
D 1 0 6 2 3	F B 0 0 3 A 3 0 0	G R 3 0 0	2 0 0 0 M R A W 2							
Gewerk: Planer/Fasser: Hochbau										
<table border="1" style="width: 100%;"> <tr> <td style="width: 30%;">Hochbau</td> </tr> <tr> <td>Datum 30.06.2025</td> </tr> </table>			Hochbau	Datum 30.06.2025						
Hochbau										
Datum 30.06.2025										
AKS-Schlüssel: Fachplaner										
<table border="1" style="width: 100%;"> <tr> <td style="width: 30%;">Gewerk</td> <td>Planer/Fasser: Fachplaner</td> </tr> <tr> <td>Datum</td> <td></td> </tr> </table>			Gewerk	Planer/Fasser: Fachplaner	Datum					
Gewerk	Planer/Fasser: Fachplaner									
Datum										
AKS-Schlüssel: Ausführungsplan										
<table border="1" style="width: 100%;"> <tr> <td style="width: 30%;">Gewerk</td> <td>Planer/Fasser: Ausführende Firma</td> </tr> <tr> <td>Datum</td> <td></td> </tr> </table>			Gewerk	Planer/Fasser: Ausführende Firma	Datum					
Gewerk	Planer/Fasser: Ausführende Firma									
Datum										