


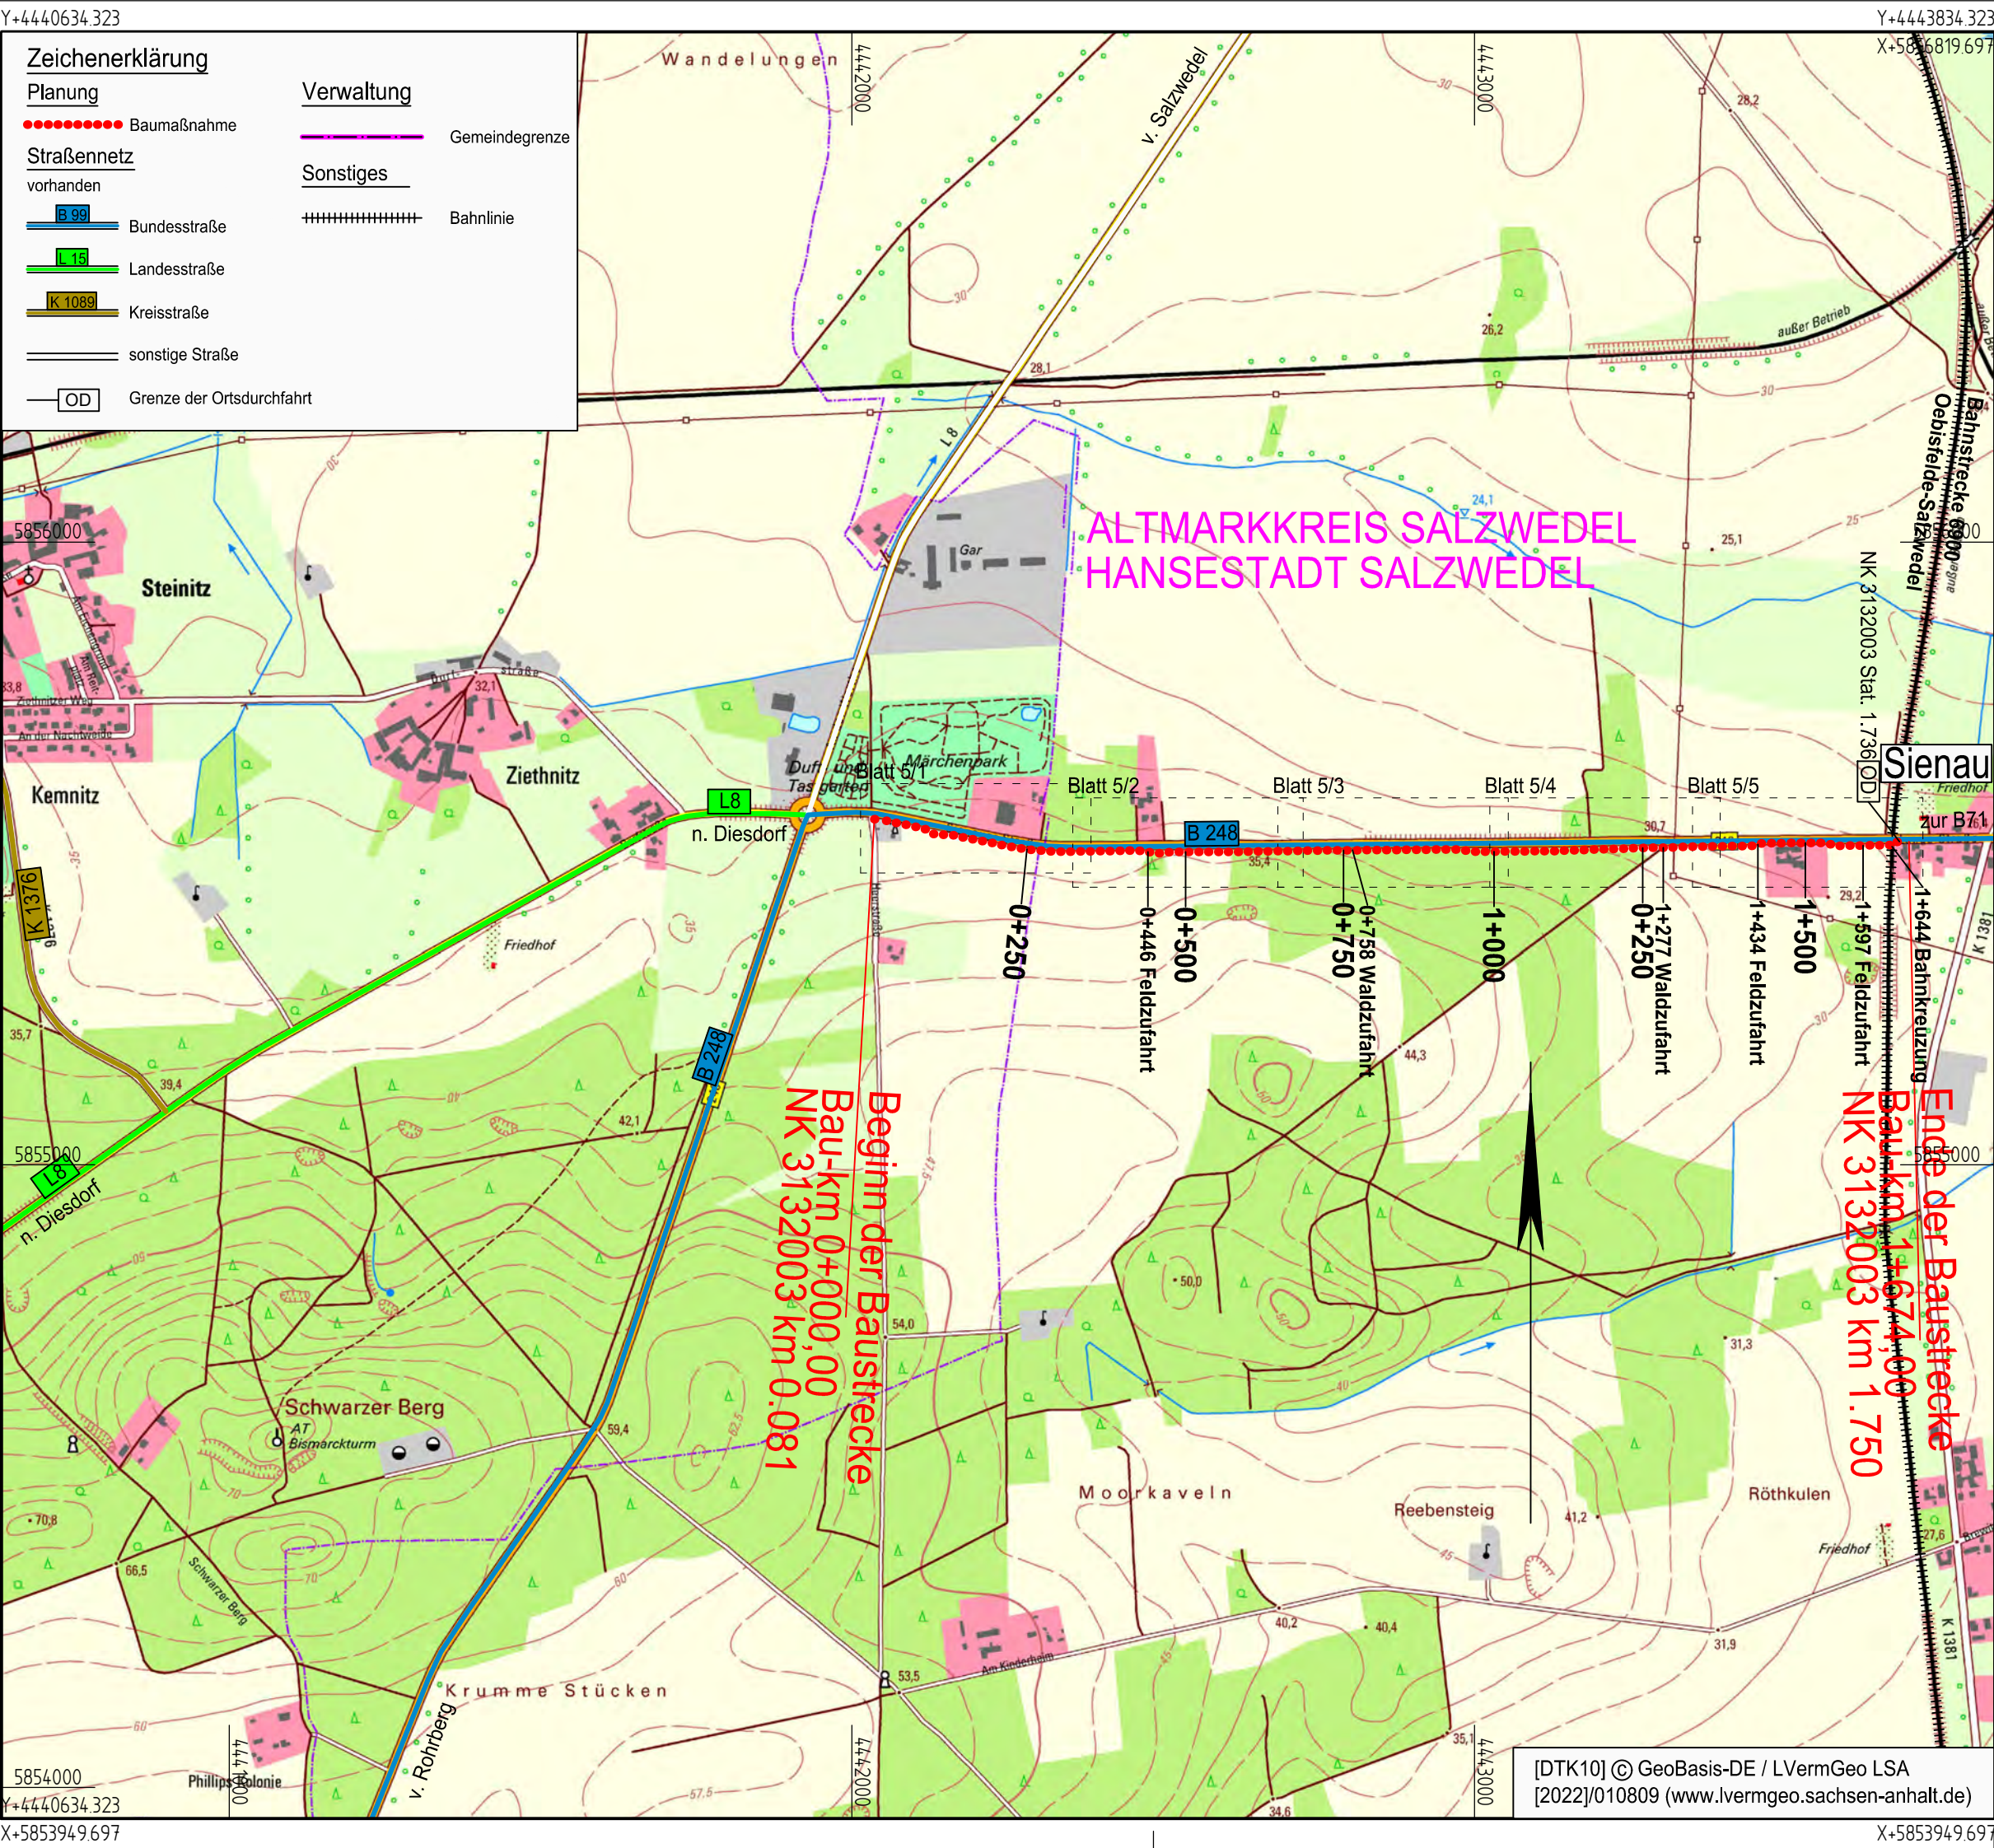

1	
	11.07.2025

		Datum	Zeichen
	nachgeprüft		
	Landesstraßenbaubehörde Sachsen-Anhalt Regionalbereich Nord Sachsenstraße 11a 39576 Stendal		

Nr.	Art der Änderung	Datum	Name

AUSFÜHRUNGSPLANUNG

Landesstraßenbaubehörde Sachsen-Anhalt Regionalbereich Nord	Unterlage / Blatt-Nr.: 3 / 1 Übersichtslageplan
Straße: B248 PROJIS-Nr.: 0672	NK 3132003 km 0.081 bis km 1.750 Maßstab: 1:10.000

B248, Radweg Warthekreisel L8 - Sienau
Bau-km 0+000 - 1+674

Aufgestellt: Stendal, den Landesstraßenbaubehörde Sachsen-Anhalt Regionalbereich Nord	Überprüft/Genehmigt: Stendal, den Landesstraßenbaubehörde Sachsen-Anhalt Regionalbereich Nord
Im Auftrag:	Im Auftrag: