

Bauwerk ASB-Nr. 4632810 A  
Stützwand TBW A in Günserode  
im Zuge der L2290

Bau-km 0+000.000 GL=88.41 m  
bis 0+088.100 MH= 0.79 m  
FL=70.00 m²

Bauwerk ASB-Nr. 4632810 B  
Stützwand TBW B in Günserode  
im Zuge der L2290

Bau-km 0+088.100 GL=55.30 m  
bis 0+145.700 MH= 2.64 m  
FL=146.00 m²

Höhensystem: DHHN 92 (NHN) Lagebezug: ETRS89\_UTM32

Lage und Höhen aus der Bestandsvermessung des Vermessungsbüro  
Vermessungsbüro Glückauf, 99706 Sondershausen vom 07.03.2025

**Planung**

- Wirtschaftsweg
- Einschnittsböschung
- Mulde mit Fließrichtung
- Gelweg
- Fahrbahn mit Achse
- Bankett
- Dammböschung
- Entwässerungsgraben mit Fließrichtung
- Zufahrten Anlieger
- Fahrbahnteiler / Insel
- Grundhaffter Straßenausbau
- Deckenerneuerung Straße
- Baufeile neu
- Abbruch
- Kataster/Flurstücksgrenzen
- Baugruben

**Zeichenerklärung**

H = 15 000 m

Neigungsbrechpunkt mit Angabe von Ausrundungshalbmesser, Längsneigung und Abstand zum nächsten Neigungsbrechpunkt

Gradientenhochpunkt

Gradiententiefpunkt

2,5% Fahrbahnquerneigung


Zaun

Laubbaum/erhaltener

Laubbaum/zu fällender

Gebüsch

Laterne

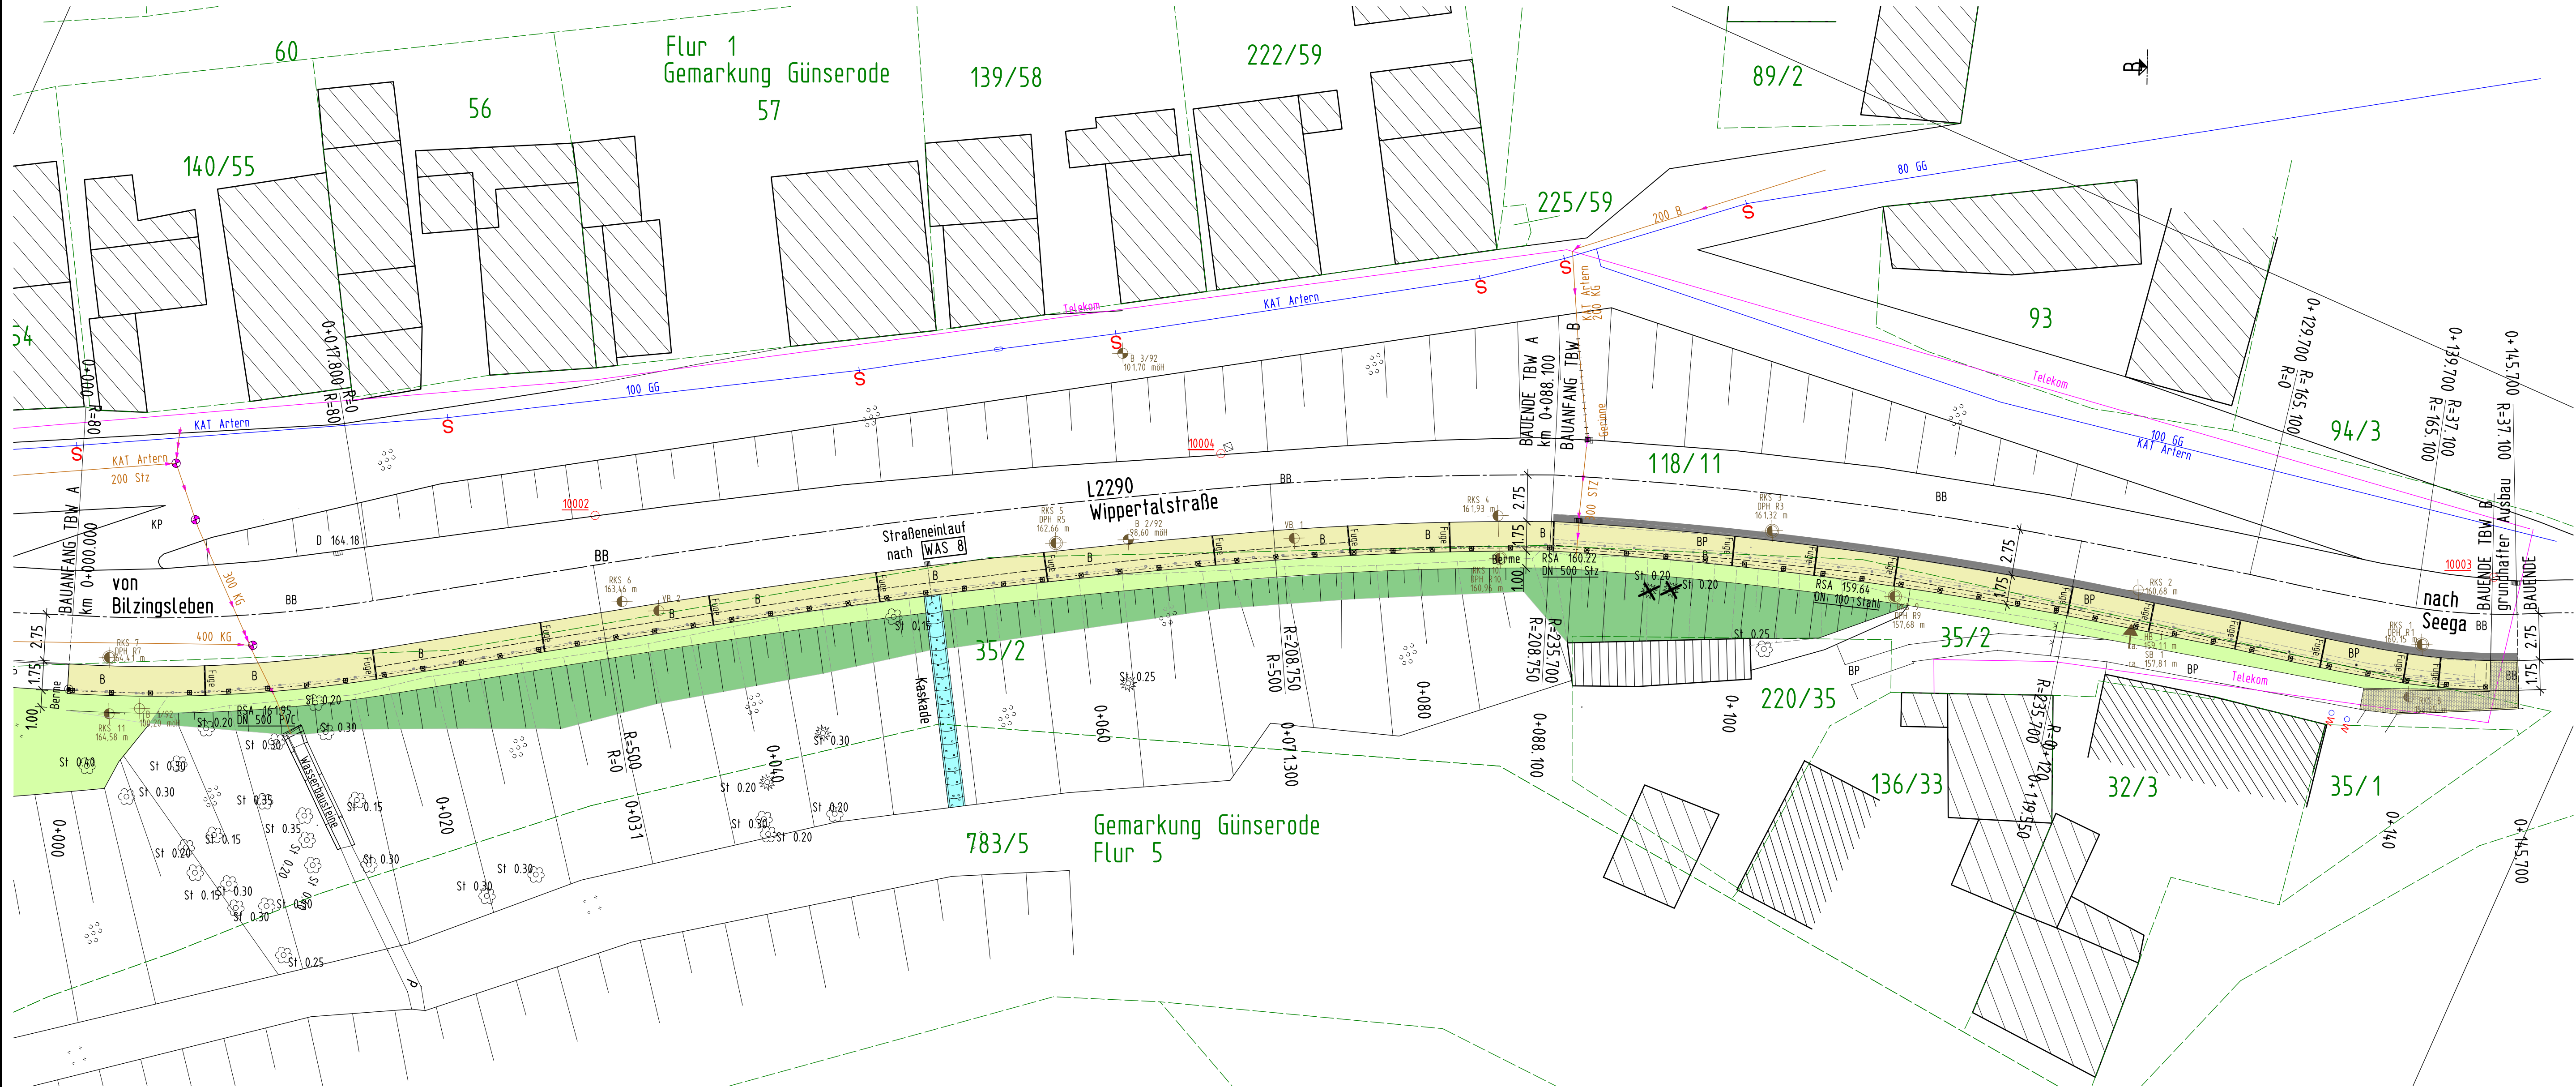

## Plan der Ausschreibung

Geändert	Datum	Gez.	Geprüft
a			
b			
c			
d			

	<b>Freistaat Thüringen</b> Thüringer Landesamt für Bau- und Verkehr Region Nord	Unterlage: 5
Straßenklasse und Nr.: Landesstraße 2290 von Nk 4732020 nach Nk 4632013		Blatt-Nr.: 1
Streckenbezeichnung: Bilzingsleben nach Seega		Projekt-Nr.:
Gemarkung: Günserode		
Bauwerk/Baumaßnahme: Instandsetzung der Stützwand unterhalb in Günserode TBW A und TBW B	Bearb.: 09.03.2026 Boroniec Gez.: 09.03.2026 Boroniec Gepr.: 11.03.2026 Krüger	Datum
Bau-km 0+000.000 bis 0+145.700	ASB-Nr.: 4632810 A und B	Zeichen
Planarstellung: Lageplan		
		Maßstab: 1:200
Aufgestellt:	Geprüft:	
Gesehen:	Genehmigt:	