


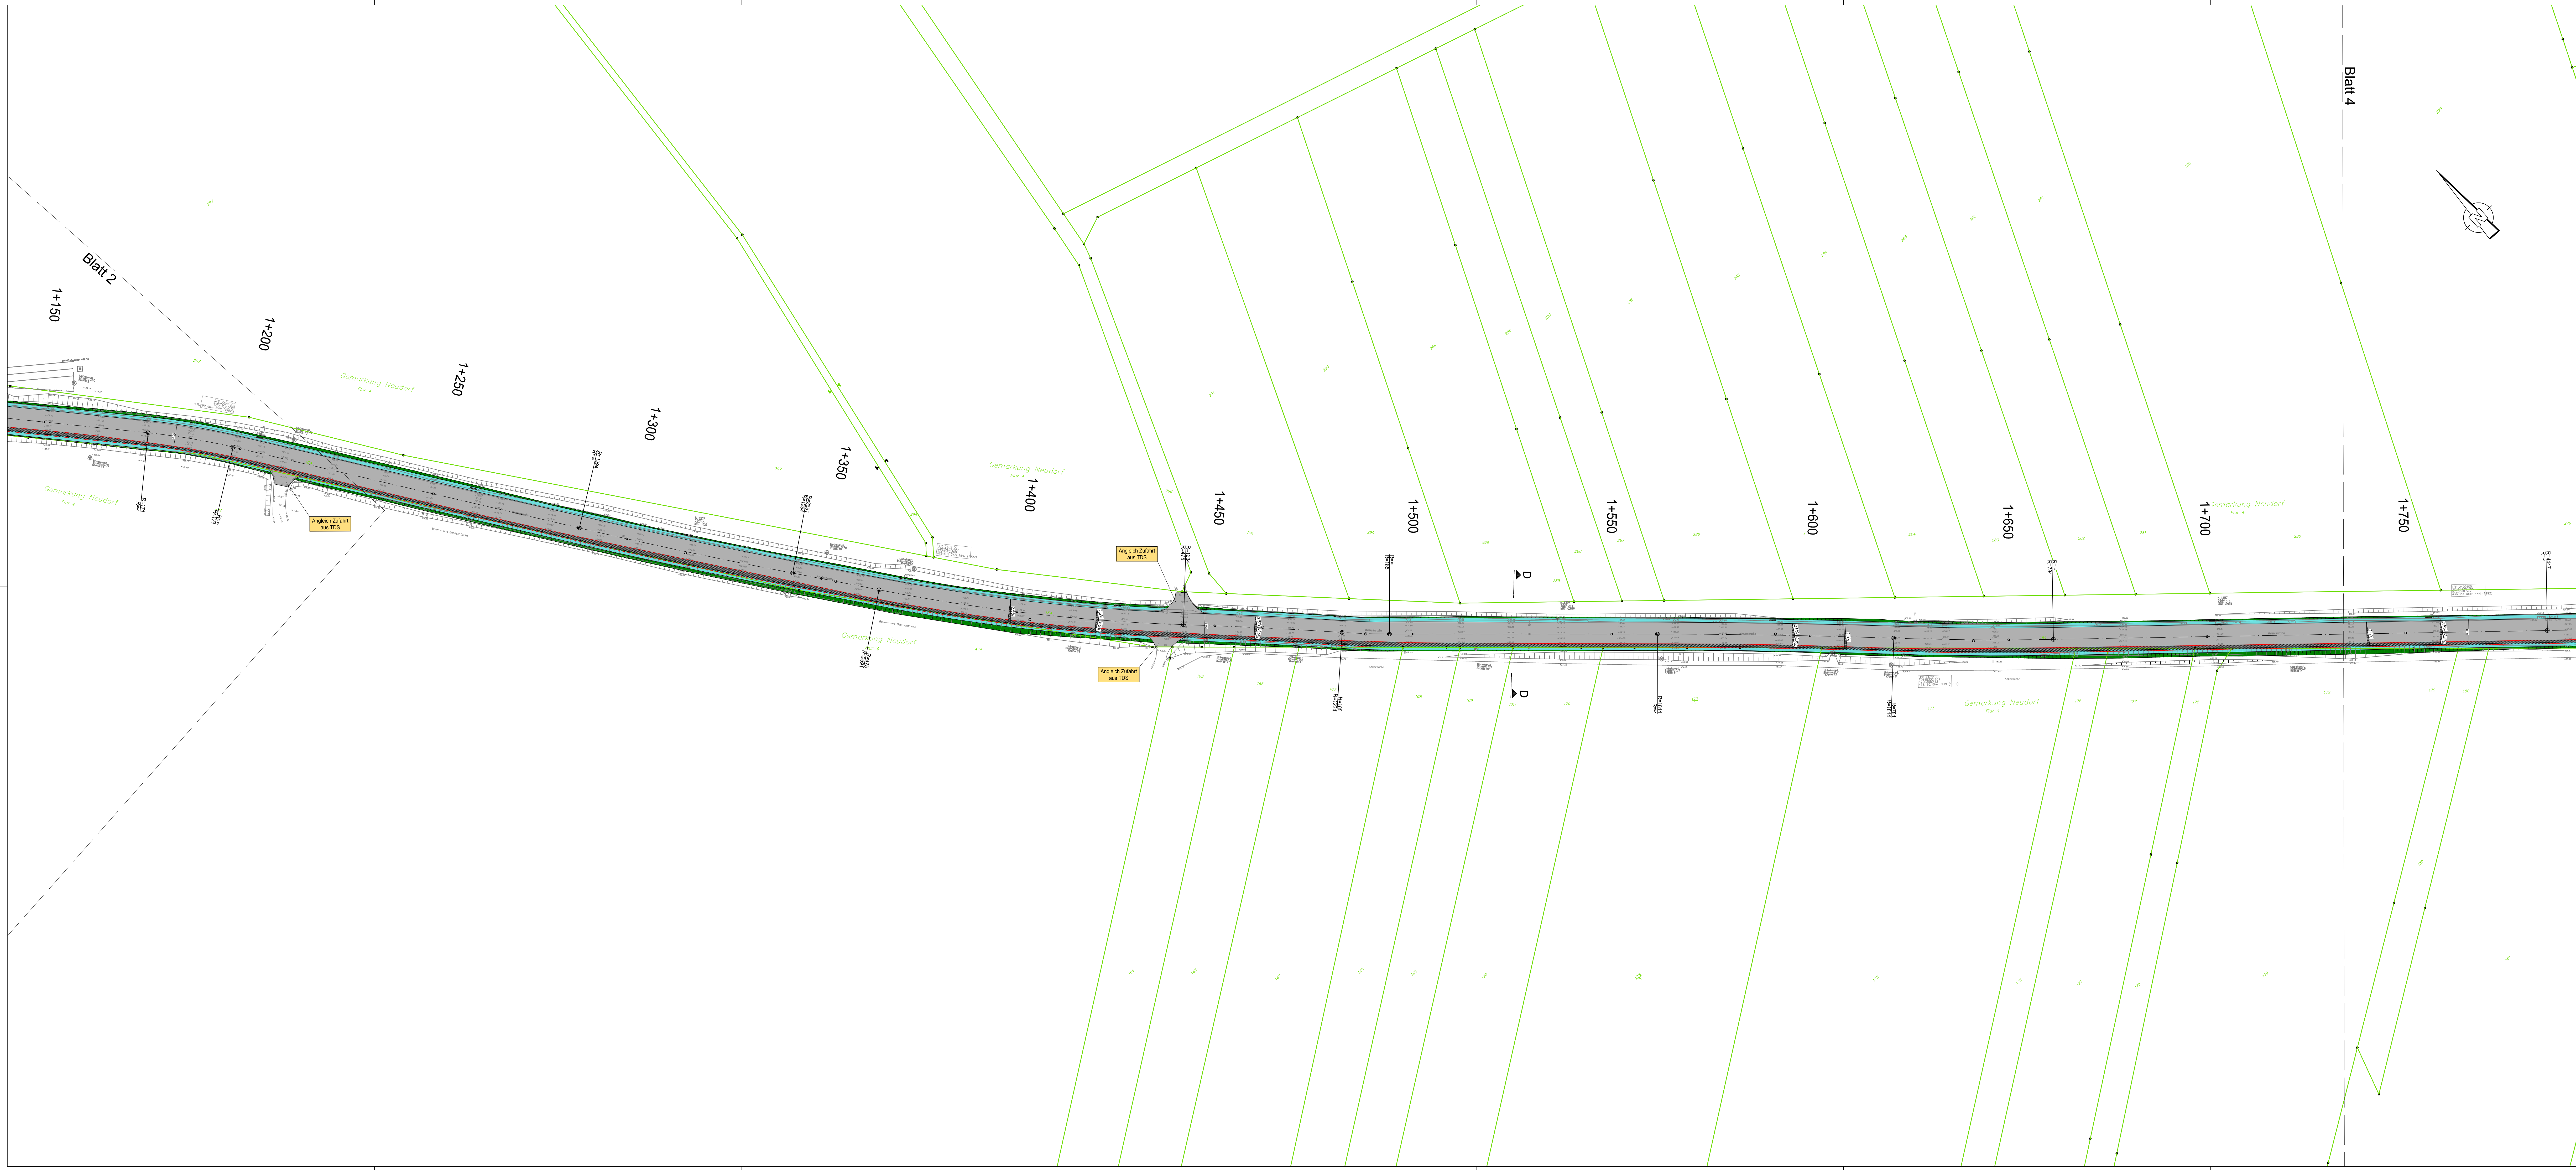

Legende

Fahrbahn aus Asphalt

Deckensanierung

Art der Änderung	Datum	Name	Nr.

ibc

Ingenieurbüro für Bauwesen
Dipl.-Ing. Lars Deuter
Mittelstraße 15, 06484 Quedlinburg
Tel.: 0394677346-0 Fax: 0394677349-24
E-Mail: buero@ibdeuter-quedlinburg.de

konzipiert	16.03.2025	Dooge
gezeichnet	16.03.2025	Dooge
geprüft:		

AUSSCHREIBUNG

Landkreis Harz
Friedrich-Ebert-Straße 42
38820 Halberstadt

Unterlage :
Blatt Nr. :
Reg. Nr. :

Datum	Name
04.02.2025	Jerrich
gezeichnet	
geprüft	

K1357; OA Silberhütte bis
L235 Neudorf

Maßstab: 1 : 500

Lageplan Blatt 3

zur Bauausführung freigegeben:

geprüft: