
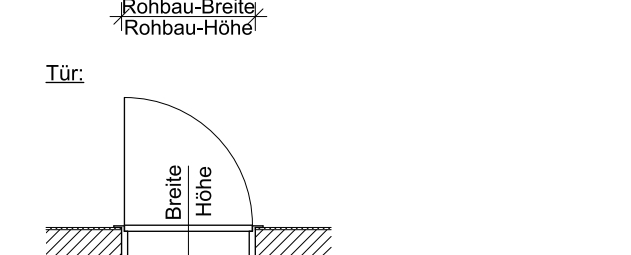


- Legende:**
- Stahlbeton (SB)
 - Hochfestbeton (HLZ)
 - Kalksandstein (KS)
 - Porenbeton (PB)
 - Dämmung
 - Trockenbau
 - Wanddurchbruch (WD)
 - Wandstiftz (WS)
 - Deckendurchbruch (DD)
 - Kanten unter bzw. hinter der Schnittebene
 - Kanten über bzw. vor der Schnittebene
 - 1m
 - 2m-Linie
 - UHD - Unterhangdecke
 - UZ/ÜZ - Unter-/Überzug
 - RW - Regenwasserleitung
 - SW - Schmutzwasserleitung
 - MW - Mischwasserleitung
 - TW - Trinkwasserleitung
 - GAS - Gasleitung
 - MW - Elektroinstallationsleitung
 - TEL - Telekommunikationsleitung

Raumstempel:

	Raumnummer
	Raumname/-nutzung
	Fläche
	Raumumfang
	Raumhöhe
	Bodenbelag

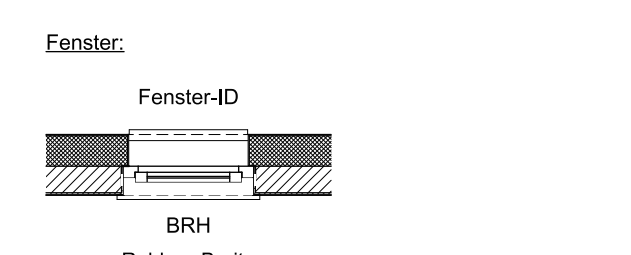

- Abkürzungen:**
- FFB - Fertigfußboden
 - RFB - Rohfußboden
 - OK - Oberkante
 - UK - Unterkante
 - NAH - Normhöhenmaß
 - STG - Störung
 - BRH - Brüstungshöhe
 - BR - Raumhöhe
 - RU - Raumumfang
 - S - Schwelle
 - DN - Dachneigung
 - RR - Regenfallrohr
 - KS - Kontrollschacht
 - SH - Spinnwand
 - TRH - Treppenhaus
 - HAK - Hasenschlitzraum
 - HAK - Hasenschlitzkasten
 - HAE - Hasenabsperrrichtung
 - WW - Warmwasserspeicher
 - RO - Reinigungsöffnung
 - OL - Oberlicht

Hinweise:

- Siehe auch Objektbeschreibung, Details, Stahl-, Bodengutachten, Fachgenieverskizze und Baugenehmigung!
- Alle Maße und Höhen sind vom Unternahmer vor Arbeitsbeginn vor Ort zu prüfen!
- Alle Höhen mit Metermaß abgleichen, bei Abweichungen Bauleitung informieren!
- Höhenlage der Schächte und Leitungen vor Kanalarlegung abgleichen!
- Alle Maße sind Rohbaumaße, wenn nicht anders angegeben!
- Türanschlässe siehe Türstahl!
- Bei Anstrich- oder Gipsarbeiten oder Trockenbauwänden an Mauerwerk Putzstärken berücksichtigen!
- Bei Abkühlungen Außenwände abdecken und Innerecken mit Holzlatten auskleiden!

Index	Datum	Mia	Bemerkung
A	24.11.2025	Akk	Anpassungen Türen gem. Brandschutzkonzept
B	30.01.2026	SKa, ABA	Anpassung Brandschutzanforderungen gem. Fortschreibung BSK

Projekt: Historisches Arbeitsamt Dessau
August-Bebel-Platz 16 in 06842 Dessau-Roßlau

Bauherr: Bundesagentur für Arbeit (BA)
vertr.d. BA-Geb.-Bau und Immo-Management GmbH
Lina-Ammon-Straße 9 in 90471 Nürnberg

Betritt: Ausführungsplanung Abbruch - Neubau
Grundriss KG

Projekt-Nr. 2318	Maßstab 1:50	Datum 30.01.2026	Plan-Nr. Plan02
Freigabe Bauherr:		Freigabe Architekt:	
		Index B	