


- Legende:**
- Stahlbeton (SB)
  - Hochfestbeton (HLZ)
  - Kalksandstein (KS)
  - Porenbeton (PB)
  - Dämmung
  - Trockenbau
  - Wanddurchbruch (WD)
  - Wandschütz (WS)
  - Deckendurchbruch (DD)
  - Kanten über bzw. hinter der Schrittelebene
  - Kanten über bzw. vor der Schrittelebene
  - 1m, 2m-Linie
  - UHD - Unterhangdecke
  - UZ/ÜZ - Unter-/Überzug
  - RW - Regenwasserleitung
  - SW - Schutzwasserleitung
  - MW - Mischwasserleitung
  - TW - Trinkwasserleitung
  - GAS - Gasleitung
  - MW - Elektroinstallationsleitung
  - TEL - Telekommunikationsleitung

**Raumstempel:**

Raumnummer
Raumname/-nutzung
Fläche
Raumumfang
Raumhöhe
Bodenbelag

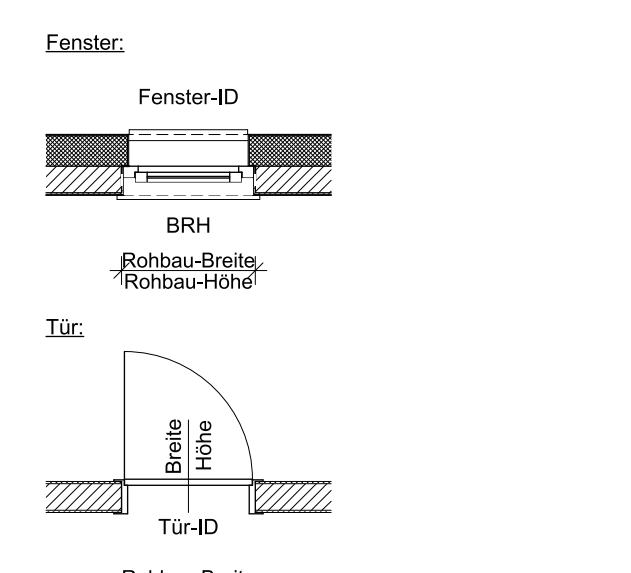

- Abkürzungen:**
- FFB - Fertigfußboden
  - RFB - Rohfußboden
  - OK - Oberkante
  - UK - Unterkante
  - NHh - Raumhöhe
  - STG - Stiege
  - BRH - Brüstungshöhe
  - RU - Raumhöhe
  - S - Schwelle
  - DN - Dachneigung
  - RR - Regenfallrohr
  - KS - Kontrollschacht
  - SH - Spinnwand
  - TRH - Treppenhause
  - HAK - Hausanschlussraum
  - HAK - Hausanschlusskasten
  - HAE - Hausabsperrrichtung
  - WW - Warmwasserspeicher
  - RO - Reinigungsöffnung
  - OL - Oberlicht

- Hinweise:**
- Siehe auch Objektbeschreibung, Details, Stahl, Bodengutachten, Fachingenieurpläne und Baugenehmigung!
  - Alle Maße und Höhen sind vom Unteren vor Arbeitsbeginn vor Ort prüfen!
  - Alle Höhen mit Messern abgleichen, bei Abweichungen Baustellung informieren!
  - Höhenlage der Schächte und Leitungen vor Kanalarlegung abgleichen!
  - Alle Maße sind Rohbaumaße, wenn nicht anders angegeben!
  - Türanschlässe siehe Türstahl!
  - Bei Anstrichen Oberflächenputze oder Trockenbauwände an Mauerwerk Putzstücken berücksichtigen!
  - Bei Abklotzungen Außenwände abrunden und Innenecken mit Holzleiste ausstatten!

Index	Datum	Mia	Bemerkung
A	24.11.2025	Akk	Anpassungen Türen gem. Brandschutzkonzept
B	30.01.2026	SKa, ABA	Anpassung Brandschutzanforderungen gem. Fortschreibung BSK

Projekt: Historisches Arbeitsamt Dessau  
August-Bebel-Platz 16 in 06842 Dessau-Roßlau

Bauherr: Bundesagentur für Arbeit (BA)  
vertr.d. BA-Geb.-Bau und Immo.-Management GmbH  
Lina-Ammon-Straße 9 in 90471 Nürnberg

Betritt: Ausführungsplanung Abbruch - Neubau  
**Obergeschoss**

Projekt-Nr. 2318	Maßstab 1:50	Datum 30.01.2026	Plan-Nr. Plan04
Freigabe Bauherr:	Freigabe Architekt:		Index B