



WC DAMEN
0.10
OK FFB ±0,00
OK RB -0,23

- Waschtisch 1x
Inst.höhe: 0,80
55x44 / 60x48
- WT-Armatur 1x
- Seifenspender 1x
UK: 1,00
- Papierhandtuchspender 1x
OK: 1,60
- Papierabfallbehälter 1x
40l
UK: 0,10
- Spiegel 1x
Maße: 40x60
OK: 1,90
- WC + WC-Sitz 2x
Inst.höhe: 0,40
- Betätigung WC 2x
Achse Höhe: 1,15
- WC-Papierspender 2x
Achse Höhe: 0,75
- Kleiderhaken 2x
Höhe: 1,60
- Hygienebox 2x
OK: 0,40
- Hygienebeutelspender 2x
Achse Höhe: 0,75
- WC-Bürste 2x


- Wandfliese
z. B. Agrob Buchtal
Plural - grün aktiv
glasiert, seidenmatt
10x30cm
- Sockelfliese
z. B. Villeroy & Boch - SOLID TONES
2493PC00 white concrete
30x10cm
- Boden
z. B. Villeroy & Boch - SOLID TONES
2578PC00 white concrete
R10/B - 30x30cm
Feinsteinzeugbelag

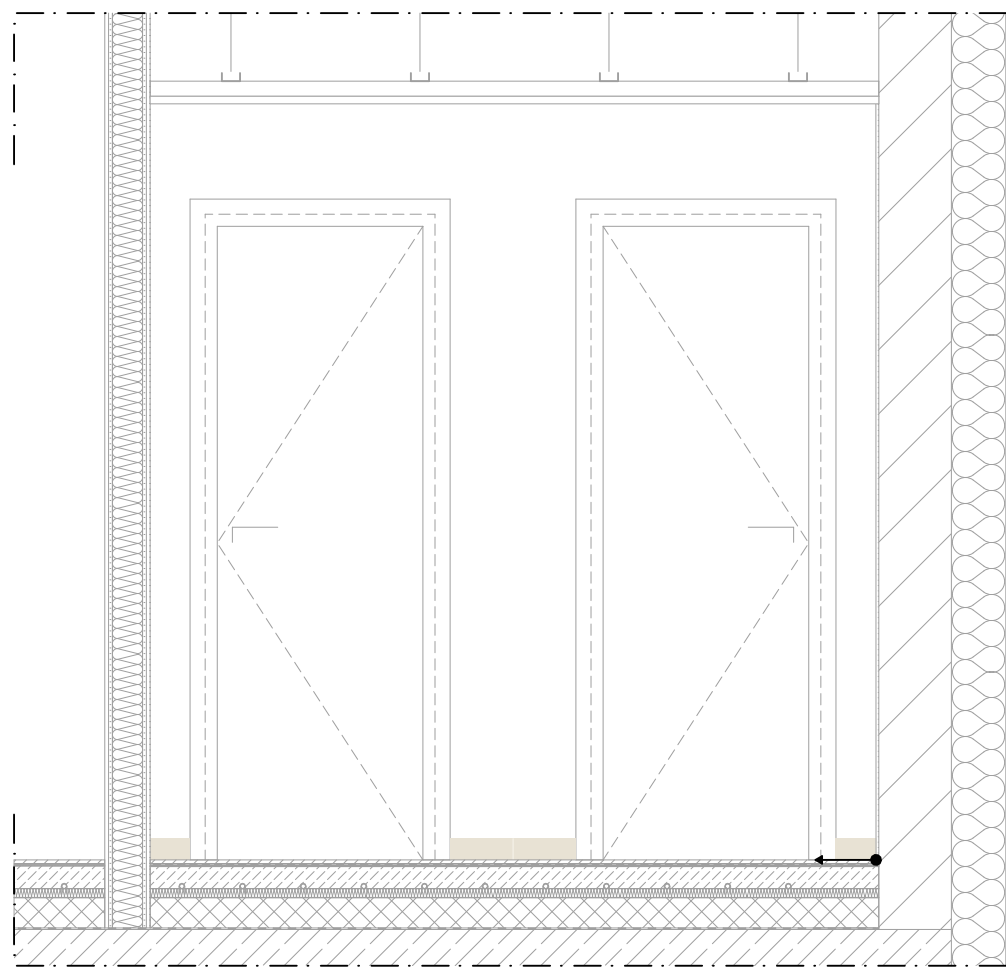


ANSICHT A1
Sockelfliese an Fuge Bodenfliese ausrichten

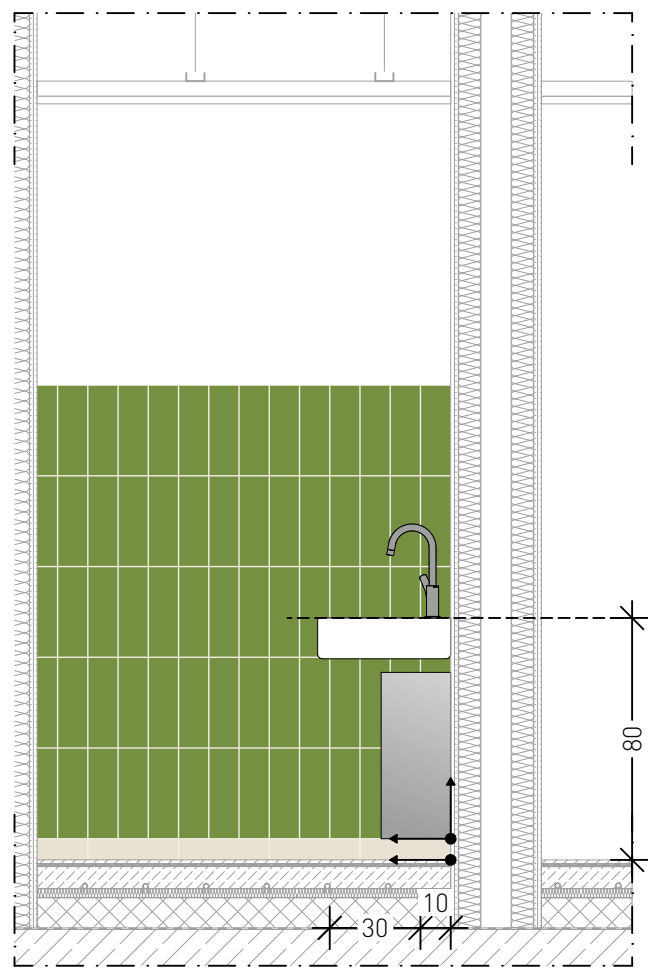


ANSICHT A2
Wandfliese an Fuge Bodenfliese ausrichten
Wandfliesen: 2,05 m²

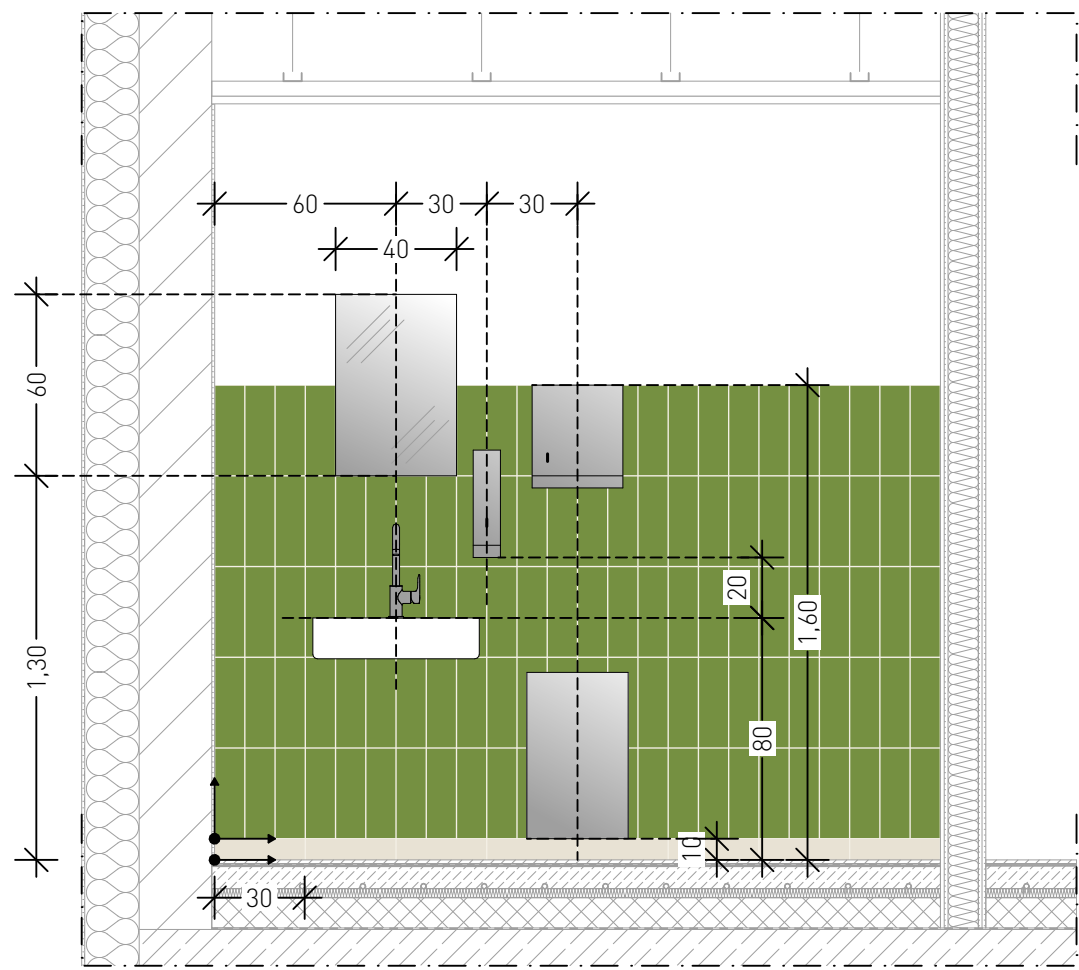


ANSICHT A3
Wandfliesen: 3,60 m²
Wandfliese an Fuge Bodenfliese ausrichten

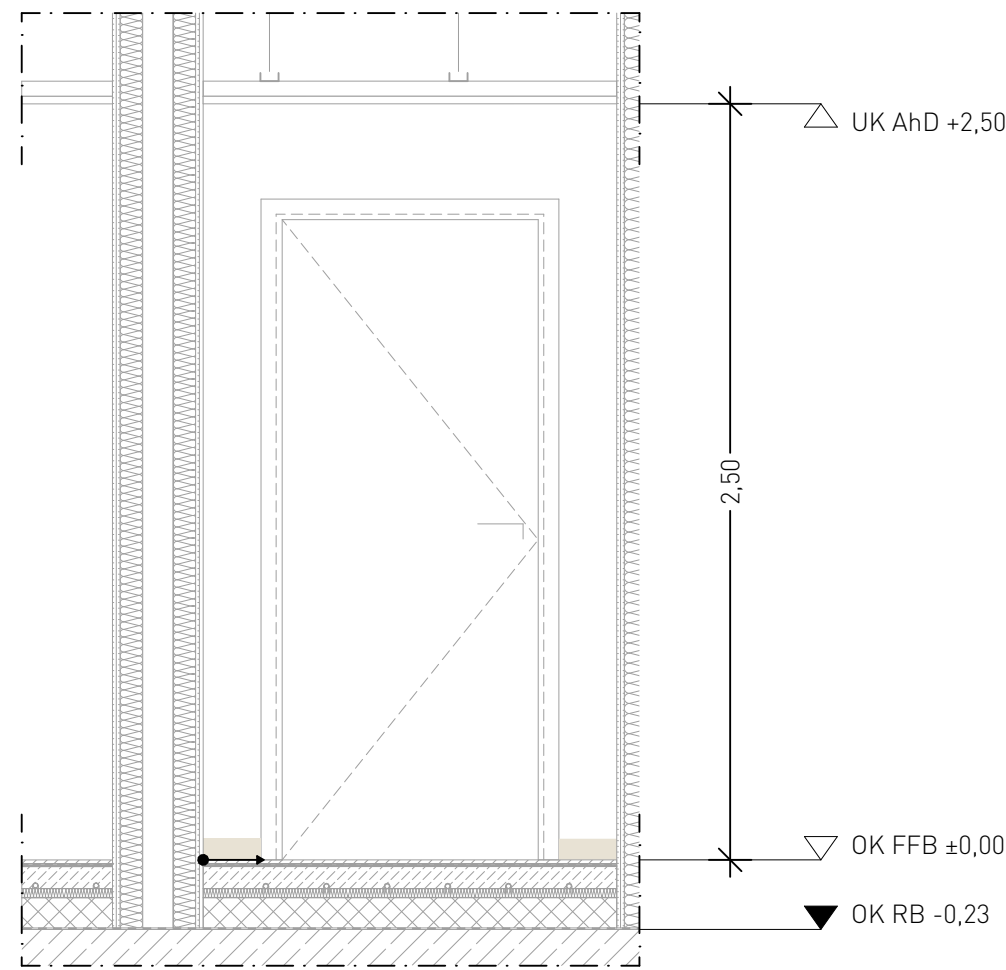


ANSICHT A4
Sockelfliese an Fuge Bodenfliese ausrichten

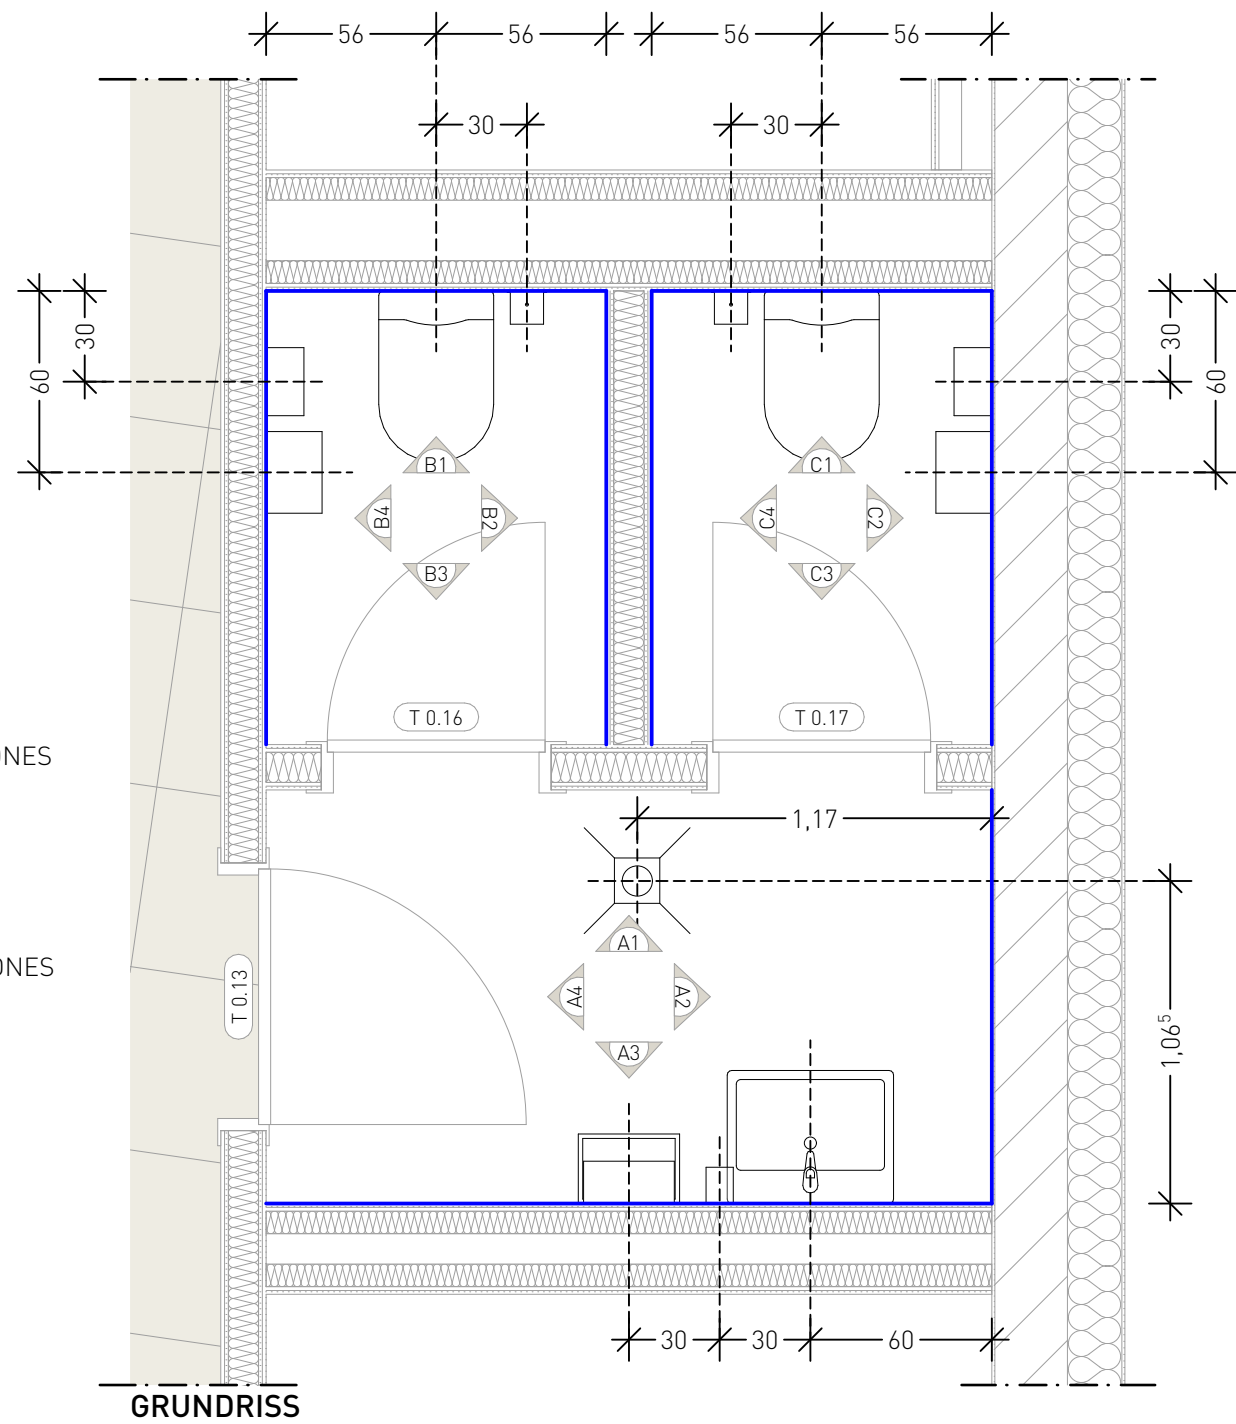


GRUNDRISS

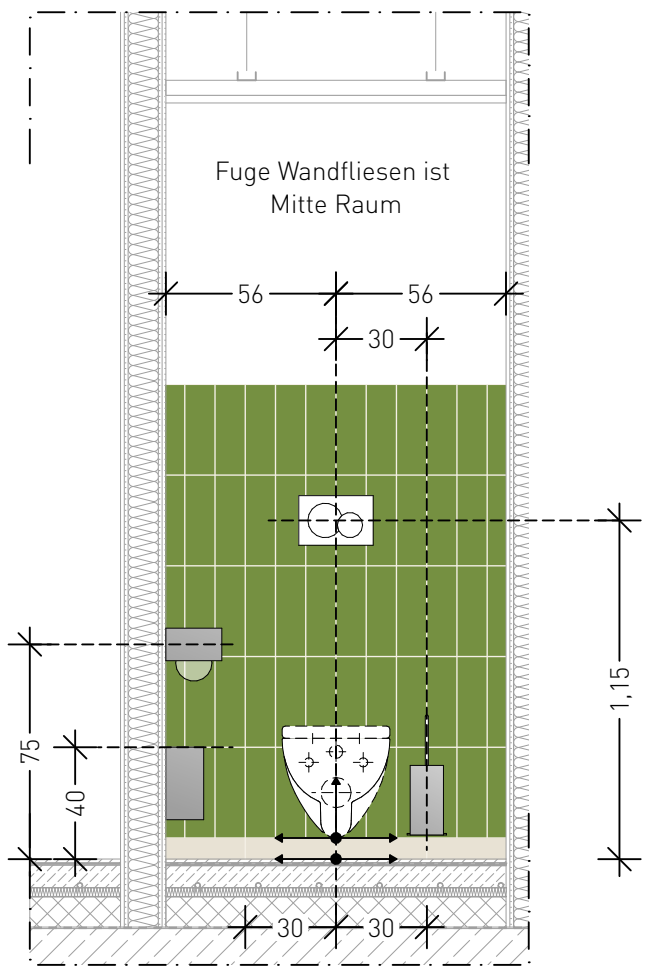


ANSICHT B1
Wandfliesen: 1,69 m²
Wandfliese an Fuge Bodenfliese ausrichten

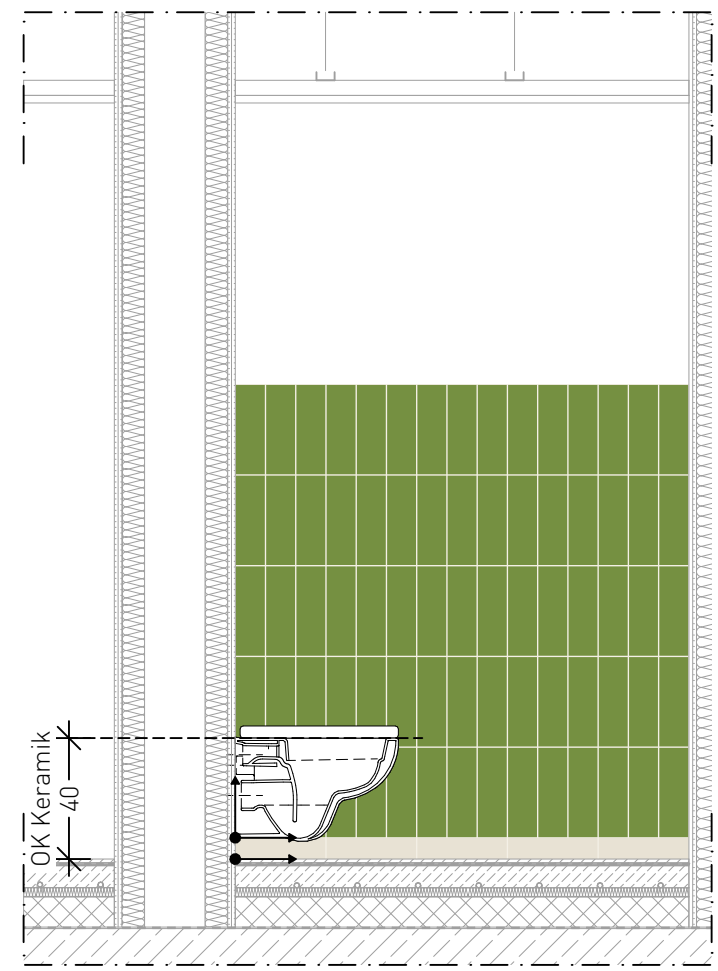


ANSICHT B2
Wandfliesen: 2,25 m²
Wandfliese an Fuge Bodenfliese ausrichten

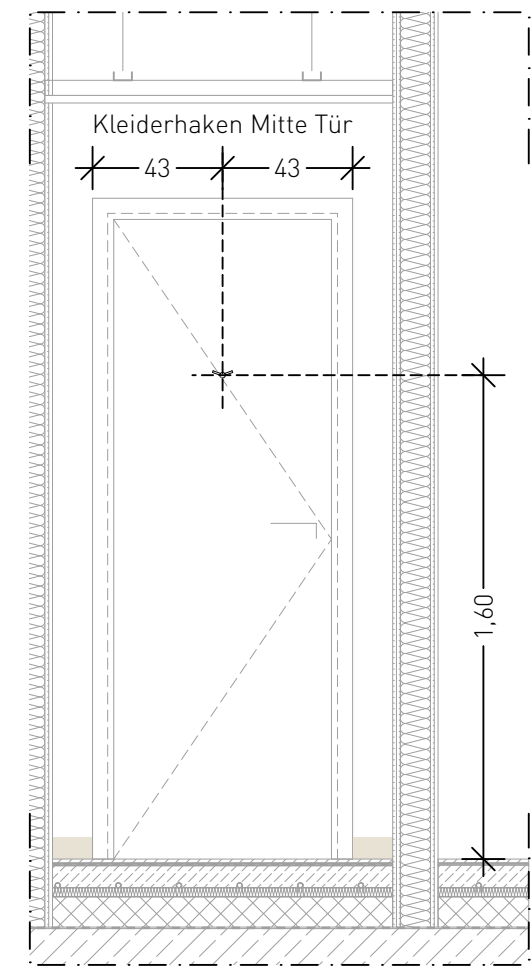

ANSICHT B3
Sockelfliese an Fuge Bodenfliese ausrichten

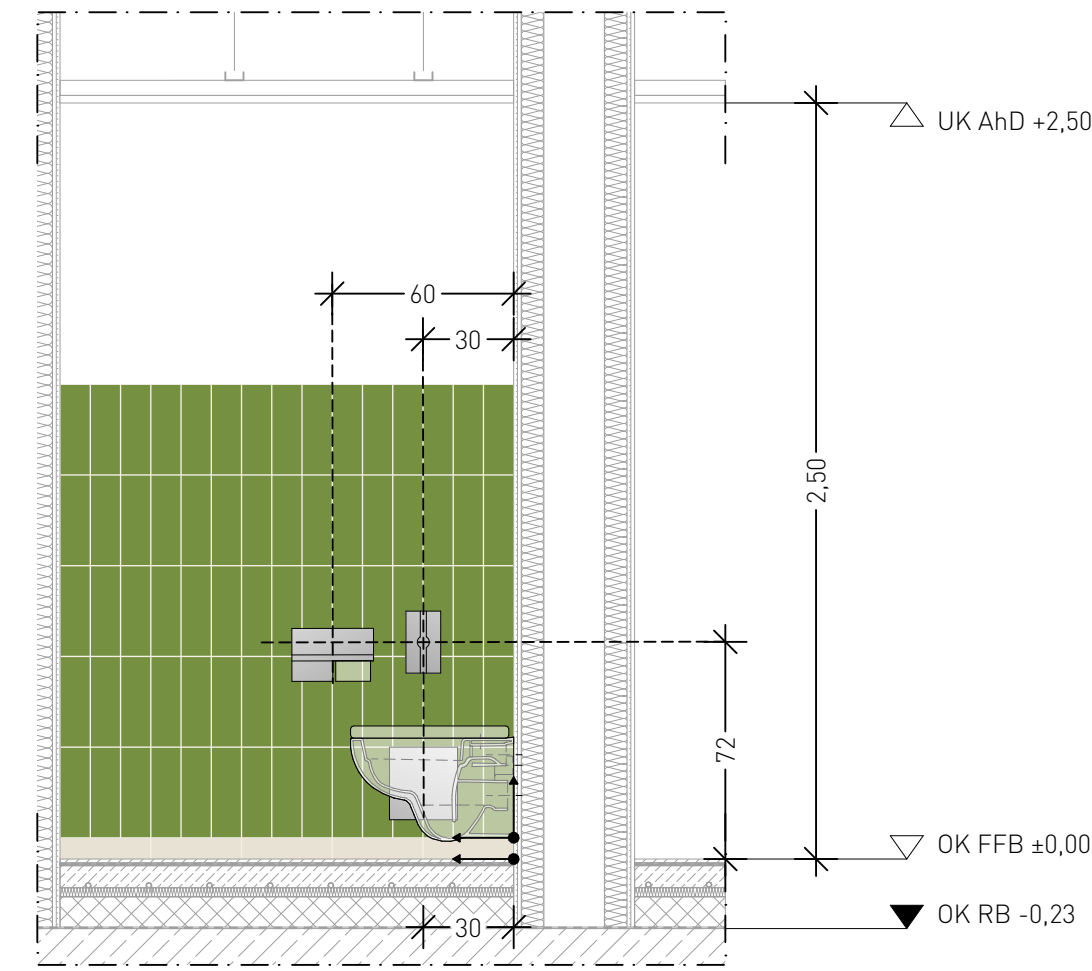


ANSICHT B4
Wandfliesen: 2,25 m²
Wandfliese an Fuge Bodenfliese ausrichten

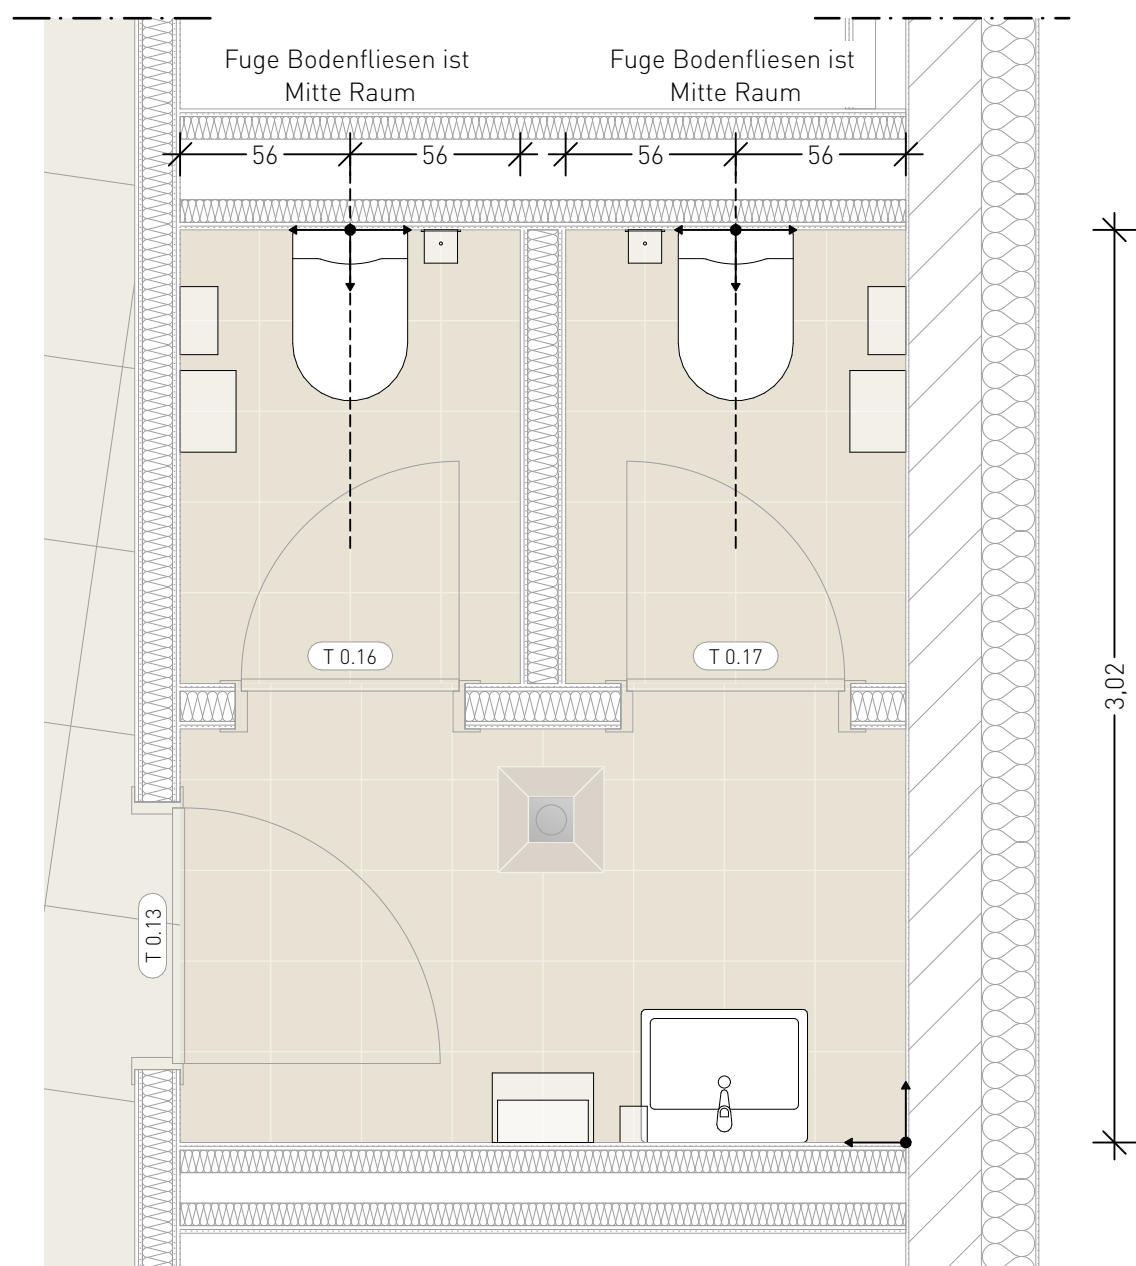


BODENSPiegel


Bodenfliesen Vorraum: 3,51 m²
Bodenfliesen WC links: 1,69 m²
Bodenfliesen WC rechts: 1,69 m²

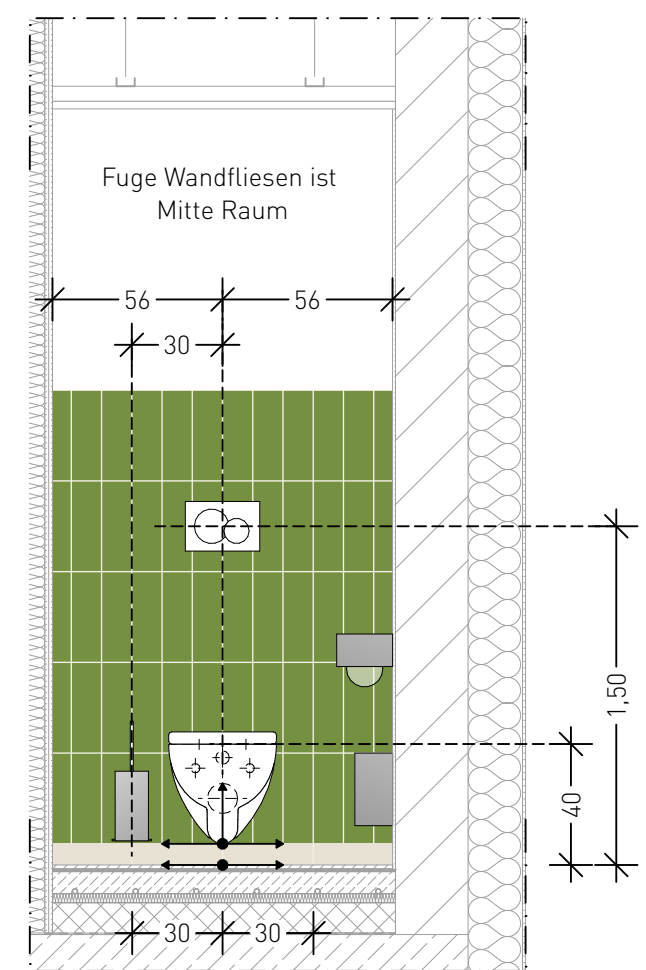


ANSICHT C1
Wandfliesen: 1,69 m²
Wandfliese an Fuge Bodenfliese ausrichten

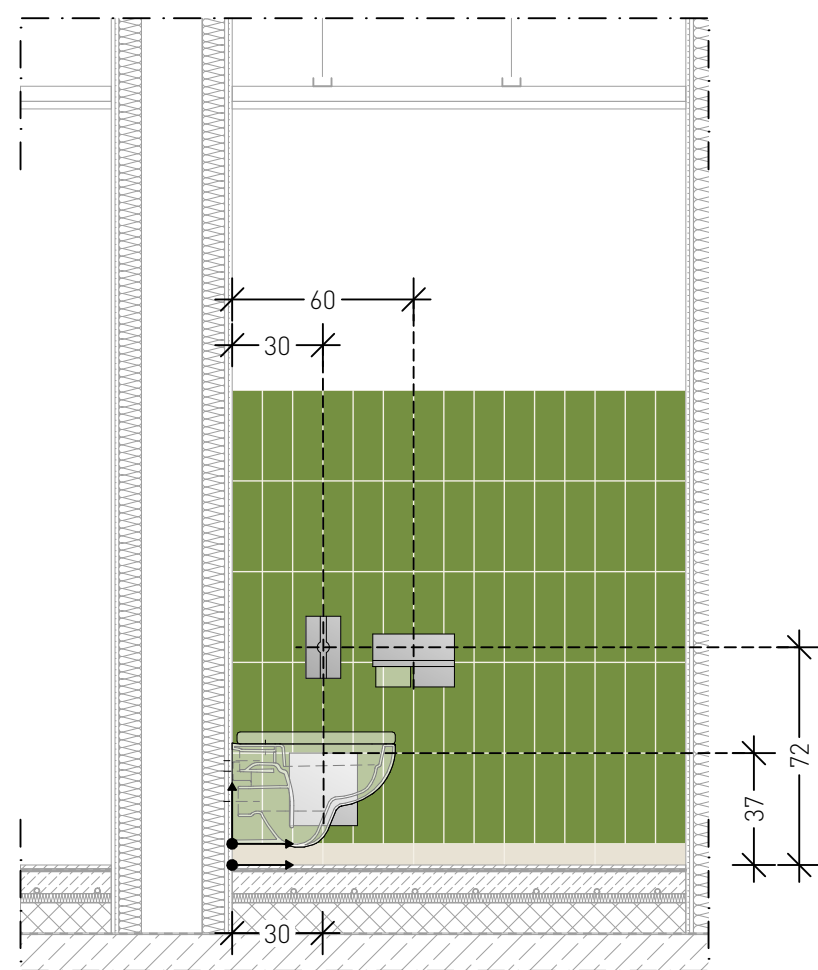

ANSICHT C2
Wandfliesen: 2,25 m²
Wandfliese an Fuge Bodenfliese ausrichten

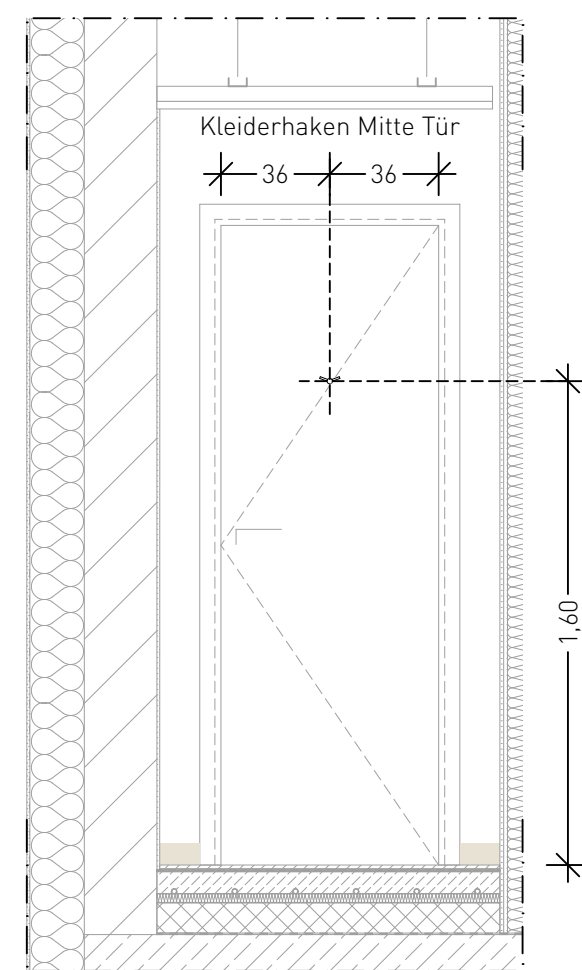

ANSICHT C3
Sockelfliese an Fuge Bodenfliese ausrichten

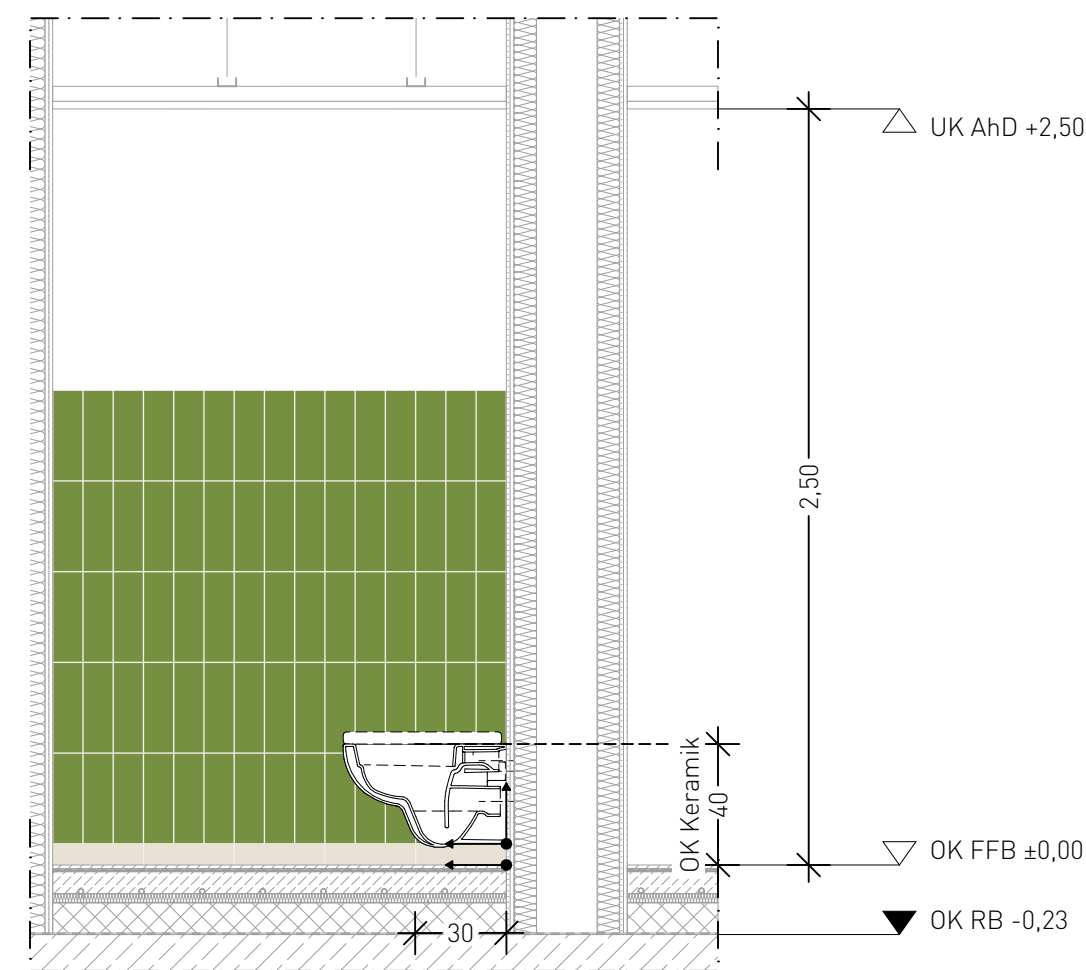


ANSICHT C4
Wandfliesen: 2,25 m²
Wandfliese an Fuge Bodenfliese ausrichten

Ausgabe ID	DATUM	ÄNDERUNGEN	BEARB.	GEPR.

BEZUGSHÖHE OK FFB ERDGESCHOSS MEHRZWECKRAUM ±0.00 = 192.50 m ü. NN

Alle Maße und Verhältnisse sind vom Auftragnehmer verantwortlich zu prüfen bzw. am Bau zu nehmen!
Bei Unstimmigkeiten, Plan- bzw. Maßabweichungen ist, über die Bauleitung, sofort der Architekt zu informieren! Sämtliche Tür- bzw. Brüstungsmaße beziehen sich auf OK FFB. Dieser Plan gilt nur in Verbindung mit dem entsprechenden Statikplan, den Gutachten, mit den mitgelieferten Raumbüchern, Türlisten, Fußbodenlisten, Wand-, Unterdeckenlisten und Ausbaudetails!
Das ausführende Gewerk ist mit anderen Gewerken zu koordinieren!

± 0,00 = m ü. NNH - HÖHENNOTEN	▽ OK FFB = OBERKANTE FERTIGFUßBODEN ▽ OK RD = OBERKANTE RONDÉE	△ UK - UNTERKANTE FERTIGBAUTEIL △ UK RD = UNTERKANTE RONDÉE
LEGENDE		
BEISTAND NEUBAU ABBRUCH STB STAHLBETON BETON UNBEWEHRT MW MAUERWERK MW HLZ MW KS MW PORENBETON HFT HALBFERTIGTEIL FT FERTIGTEIL HOLZ KIES SCHOTTER ABGEH. DECKE	TROCKENBAU WAND KATEGORIE WÄRMEDÄMMUNG PERIMETERDÄMMUNG ERDREICH BD BODENDURCHBRUCH DD DECKENDURCHBRUCH WD WANDURCHBRUCH FS FRIEDHÖHE WS WANDSCHUTZ STATIK-PLANUNG HLZ-PLANUNG ELT-PLANUNG BRANDSCHUTZ PLANUNG FLURSTÜCKSGRENZE BAUGRENZE	ALLGEMEIN AK AUSSENKANTE OK OBERKANTE UK UNTERKANTE BRH BRÜSTUNGSHÖHE RFB ROHFUSSGRODEN UK ST UNTERKANTE STURZ ROH UZ UNTERZUG IL RH LICHTE RAUMHÖHE M.U. NNH MITER ÜBER NORMALHÖHE NULL TH TRAUHÖHE FH FRIEDHÖHE NRF NETTORAUMFLÄCHE NRU NETTORAUMANFANG BH BREITENHÖHE KB KERNBOHRUNG ÄNDERUNGSINDEX POSITION FENSTERLISTE POSITION TÜRLISTE STATIK-POSITIONEN SIEHE AUCH DETAIL AUSBAU WF WANDFLIESE BF BODENFLIESE FS FUSSELBELAG FS SOCKELLEISTE WB WANDBELAG HL HANDLAUF AHD ABHANDLUNG VD VORDACH FENSTER UND TÖREN AF AUSSENFENSTER IF INNENFENSTER ROL ROLLADEN K KURBEL DF DACHFENSTER AT AUSSENTÜR IT INNENTÜR NA NOTAUSGANG RS RAUCHSCHUTZ SS SELBSTSCHLIESSEND DS DICHTSCHLIESSEND

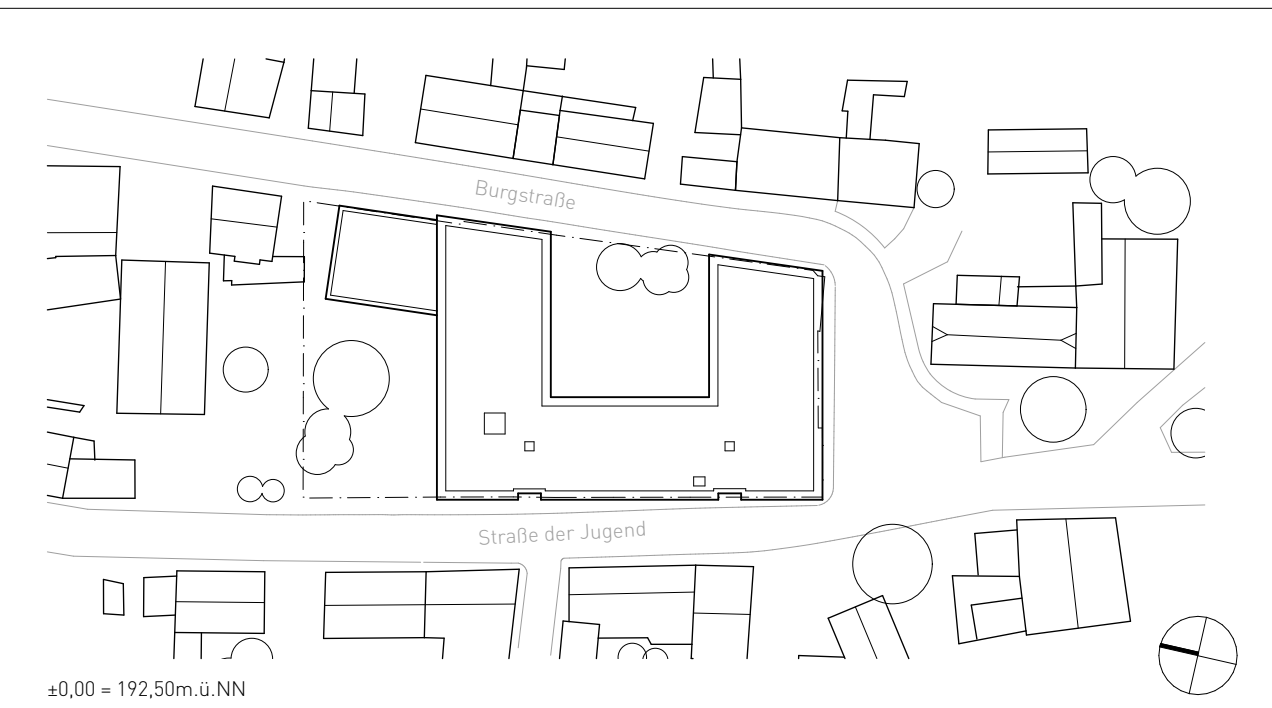

BAUVERFAHREN	ERSATZNEUBAU GRUNDSCHULE VIESELBACH (GS 43) Ersatzneubau GS Vieselbach Straße der Jugend 2-3, DE-99098 Erfurt OT Vieselbach GEMARKUNG: ERFURT FLUR: 122 FLURSTÜCK: 2	
BAUHERR	Landeshauptstadt Erfurt Stadtverwaltung Amt für Gebäudemanagement - 23 Lößelwallgraben 19/20 DE-99096 Erfurt	DATUM / UNTERSCHRIFT
ARCHITECT		DATUM / UNTERSCHRIFT
FACHPLANER	STATIK Tragwerksplanung Renner Floh-Seeligenthal Hr. Renner HLS Six Engineers Rudolstadt Hr. Six ELT Bechtold Ingenieurgesellschaft Weimar Hr. Mehler BRANDSCHUTZ FIREHEYER Erfurt Hr. Heyer FREIRAUM WLA Landschaftsarchitektur Erfurt Hr. Wengemuth	DATUM / UNTERSCHRIFT
LEISTUNGSFRAGE		MASSSTAB 1:25
PLANNHALT	Ausführungsplanung VORABZUG	PLANNUMMER 20-166-AP-25-FS-EG-R0.10- BLATTGRÖSSE 95,0 x 59,4 cm
		DATUM 24.11.2025
		INDEX

Fliesenpiegel R0.10