


0.13

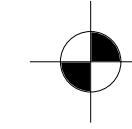

OK FFB $\pm 0,00$
OK RB $-0,23$

A2

- Schukosteckdose 230V/10A 1x
- Inst.höhe: 0,60

- Trinkwasser-warm 1x
Eckventil 3/4" d 1/2"

- Trinkwasser-kalt 1x
Eckventil 3/4" d 1/2"

- Abwasseranschluss 1x
Inst höhe: 0,40

- CEE-Steckdose 400V/32A 1x
last höher: 0,45

- Anschluss für Potentialausgleich 1x
Inst. höhe: 0,45


- Weichwasser-kalt 1x
3-5°dH

- Trinkwasser-warm 1x
Eckventil 3/4" d 1/2"

- Trinkwasser-kalt 1x


- Abwasseranschluss DN 50 2x

Boden
z. B. Villeroy&Boch – SOLID TONES
2578PC00 white concrete
R10/B - 30x30cm
Feinsteinzeugbelag

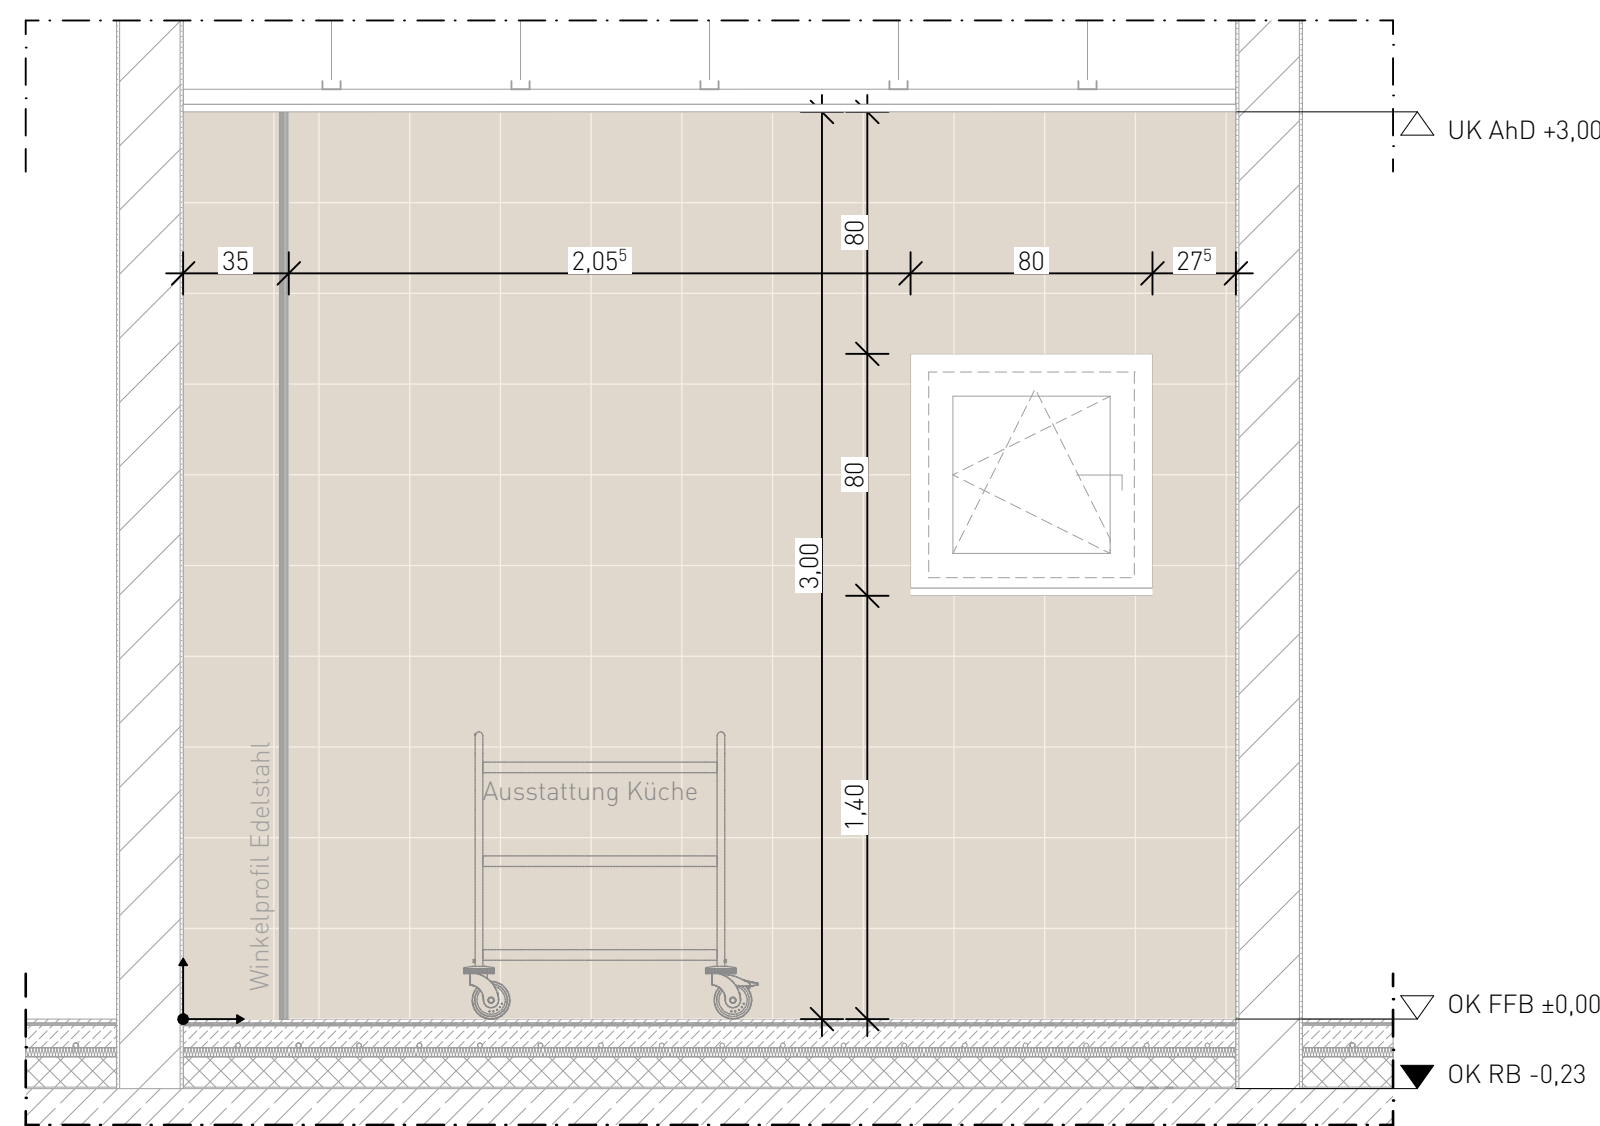


ANSICHT A1

Wandfliesen: 9,81 m²
Wandfliese an Fuge Bodenfliese ausrichten

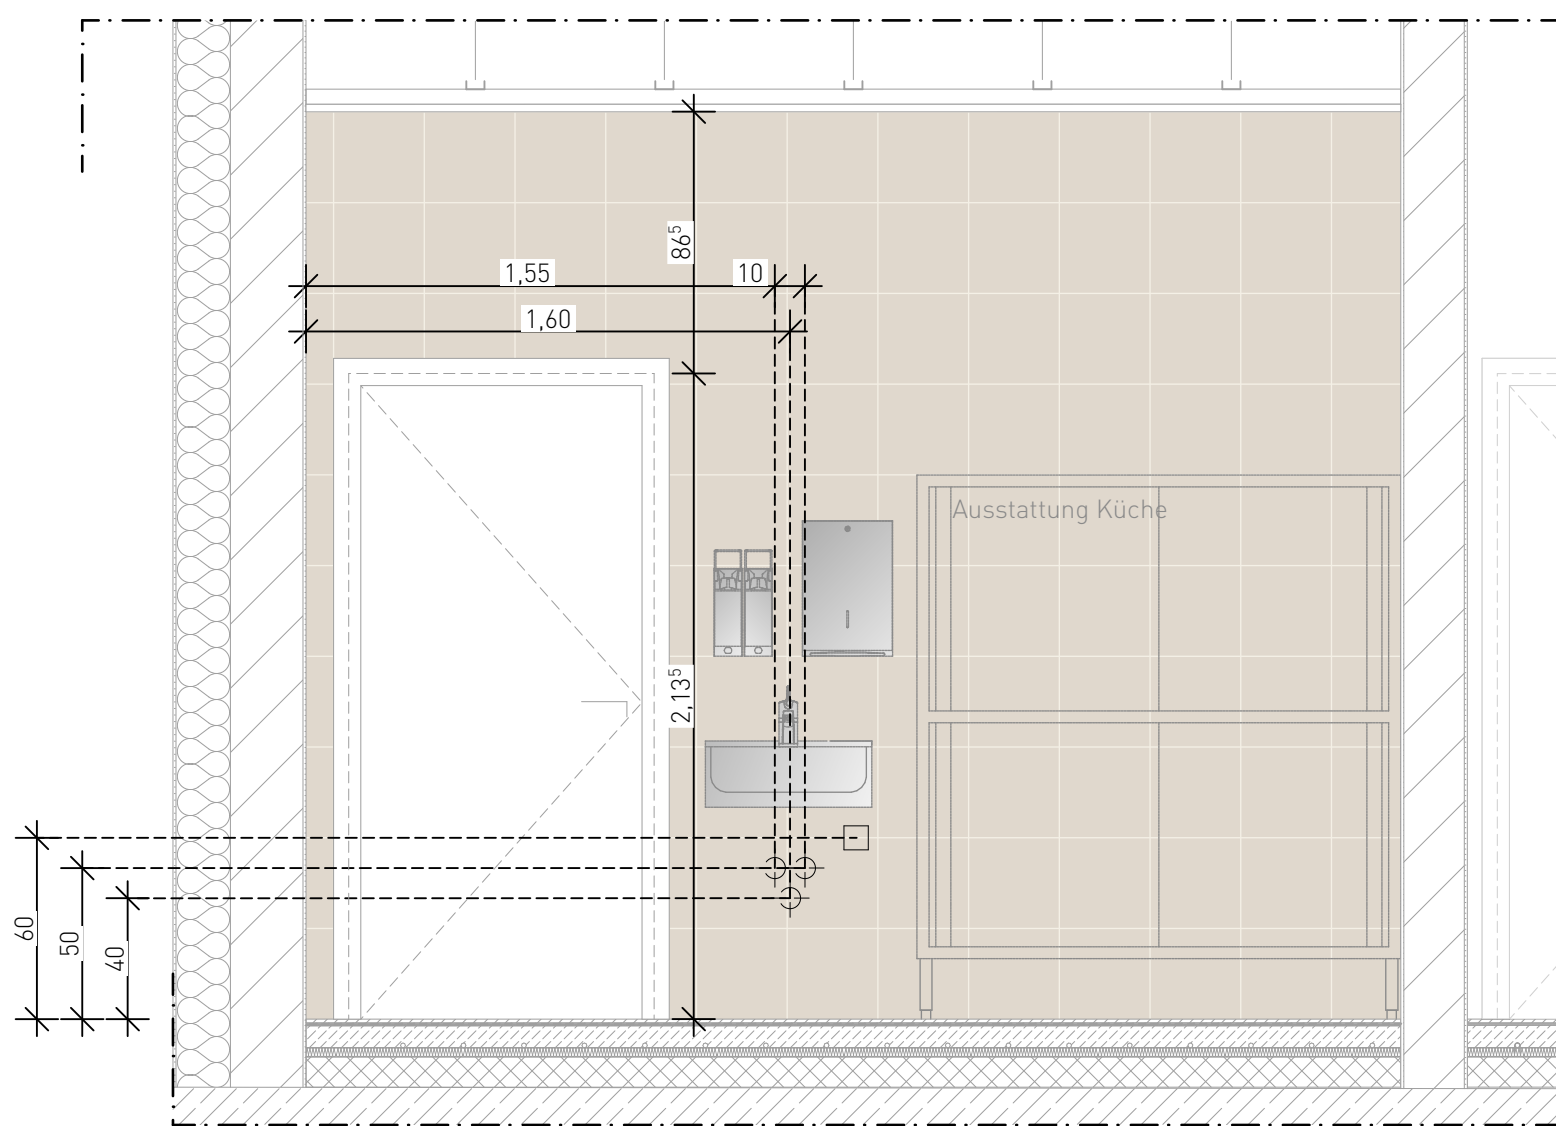


ANSICHT A2

Wandfliesen: 8,44 m²
Wandfliese an Fuge Bodenfliese ausrichten

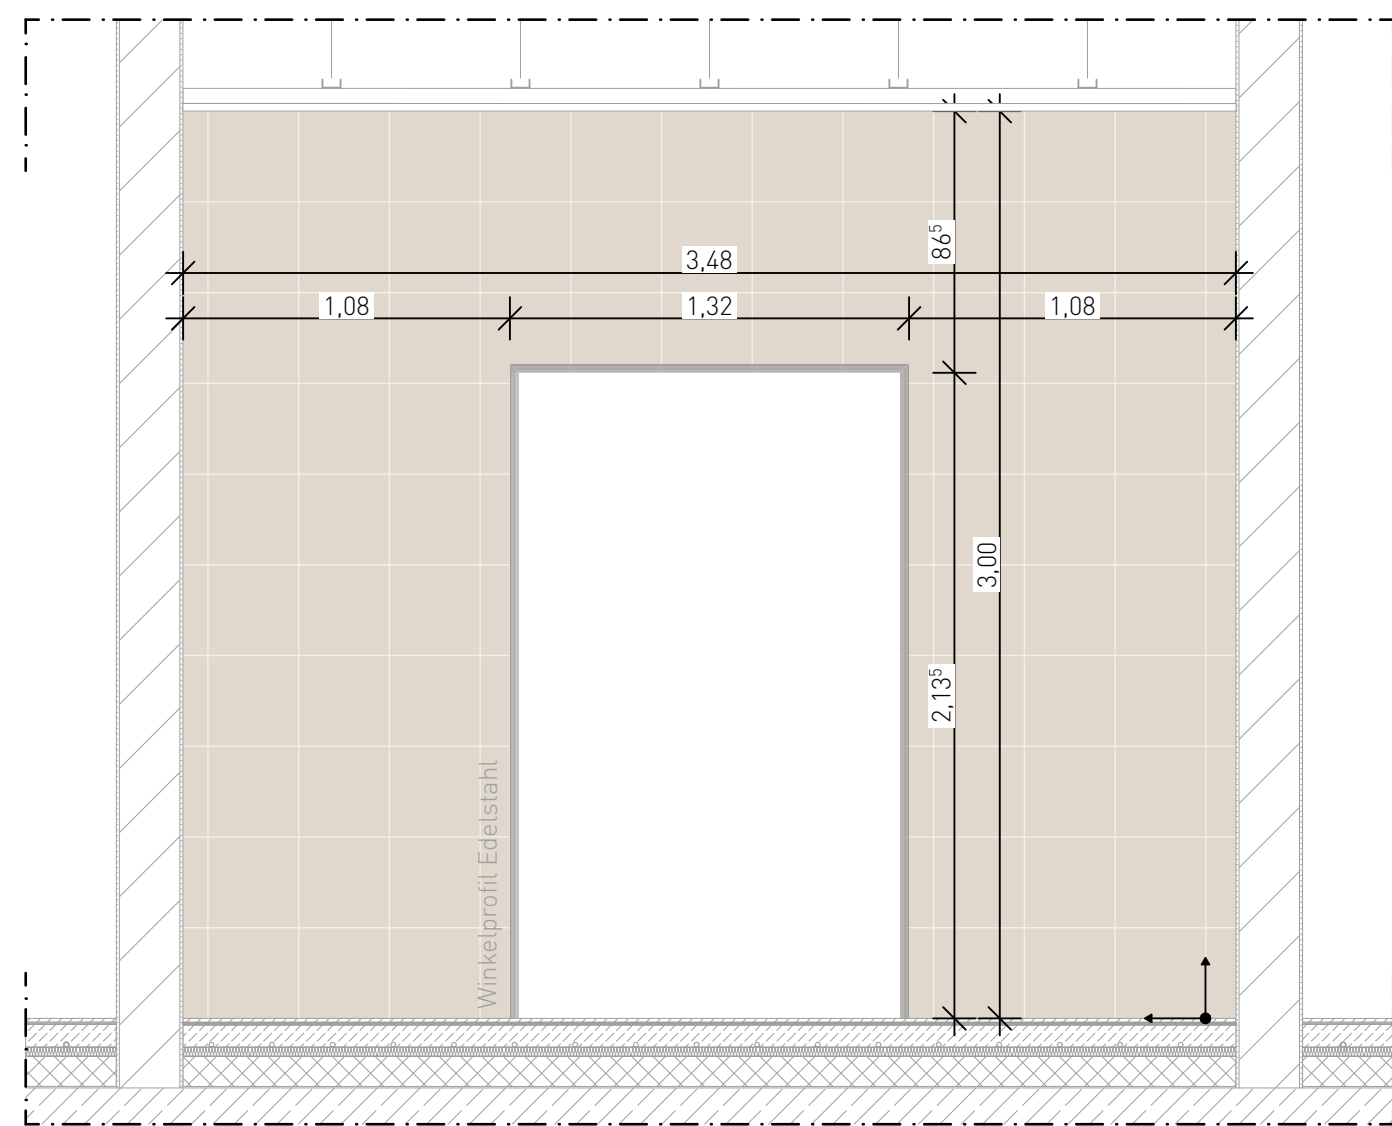


ANSICHT A3

Wandfliesen: 7,69 m²
Wandfliese an Fuge Bodenfliese ausrichten

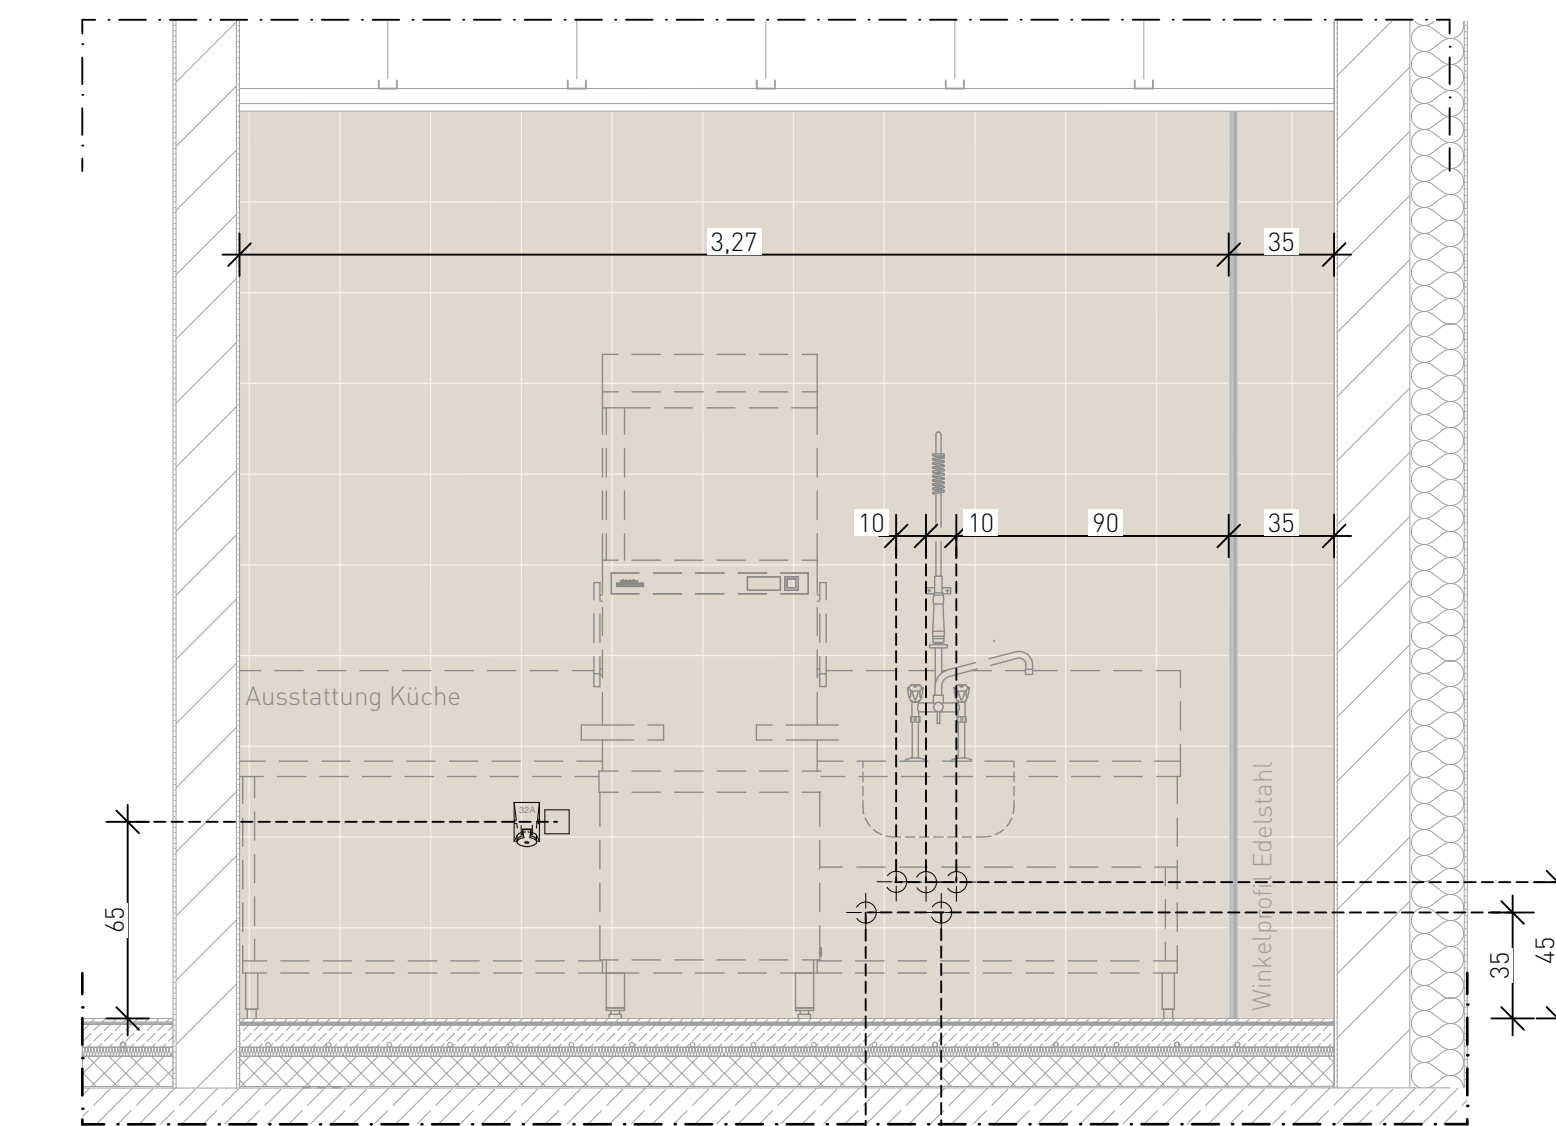


ANSICHT A4

Wandfliesen: 10,59 m²
Wandfliese an Fuge Bodenfliese ausrichten

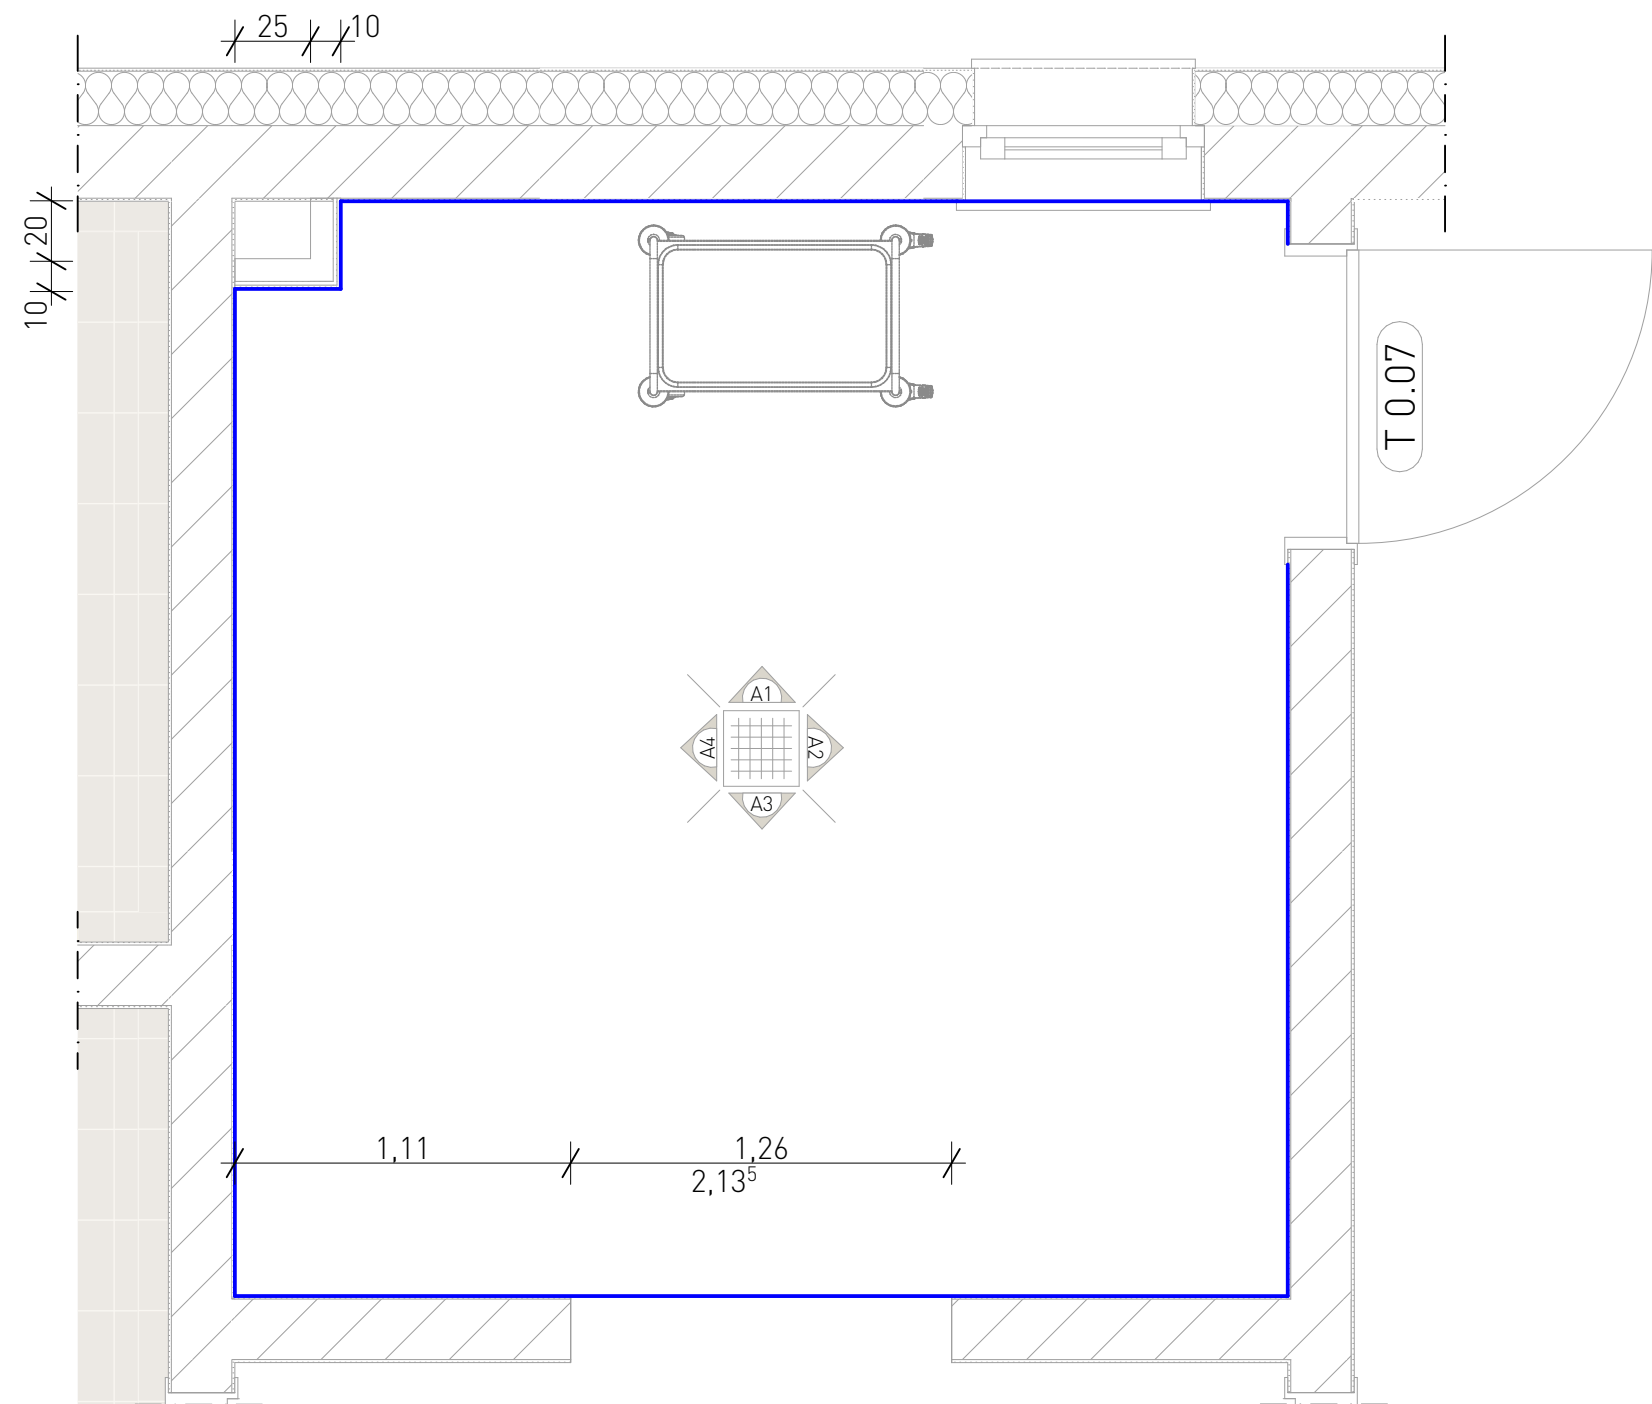

GRUNDRISS

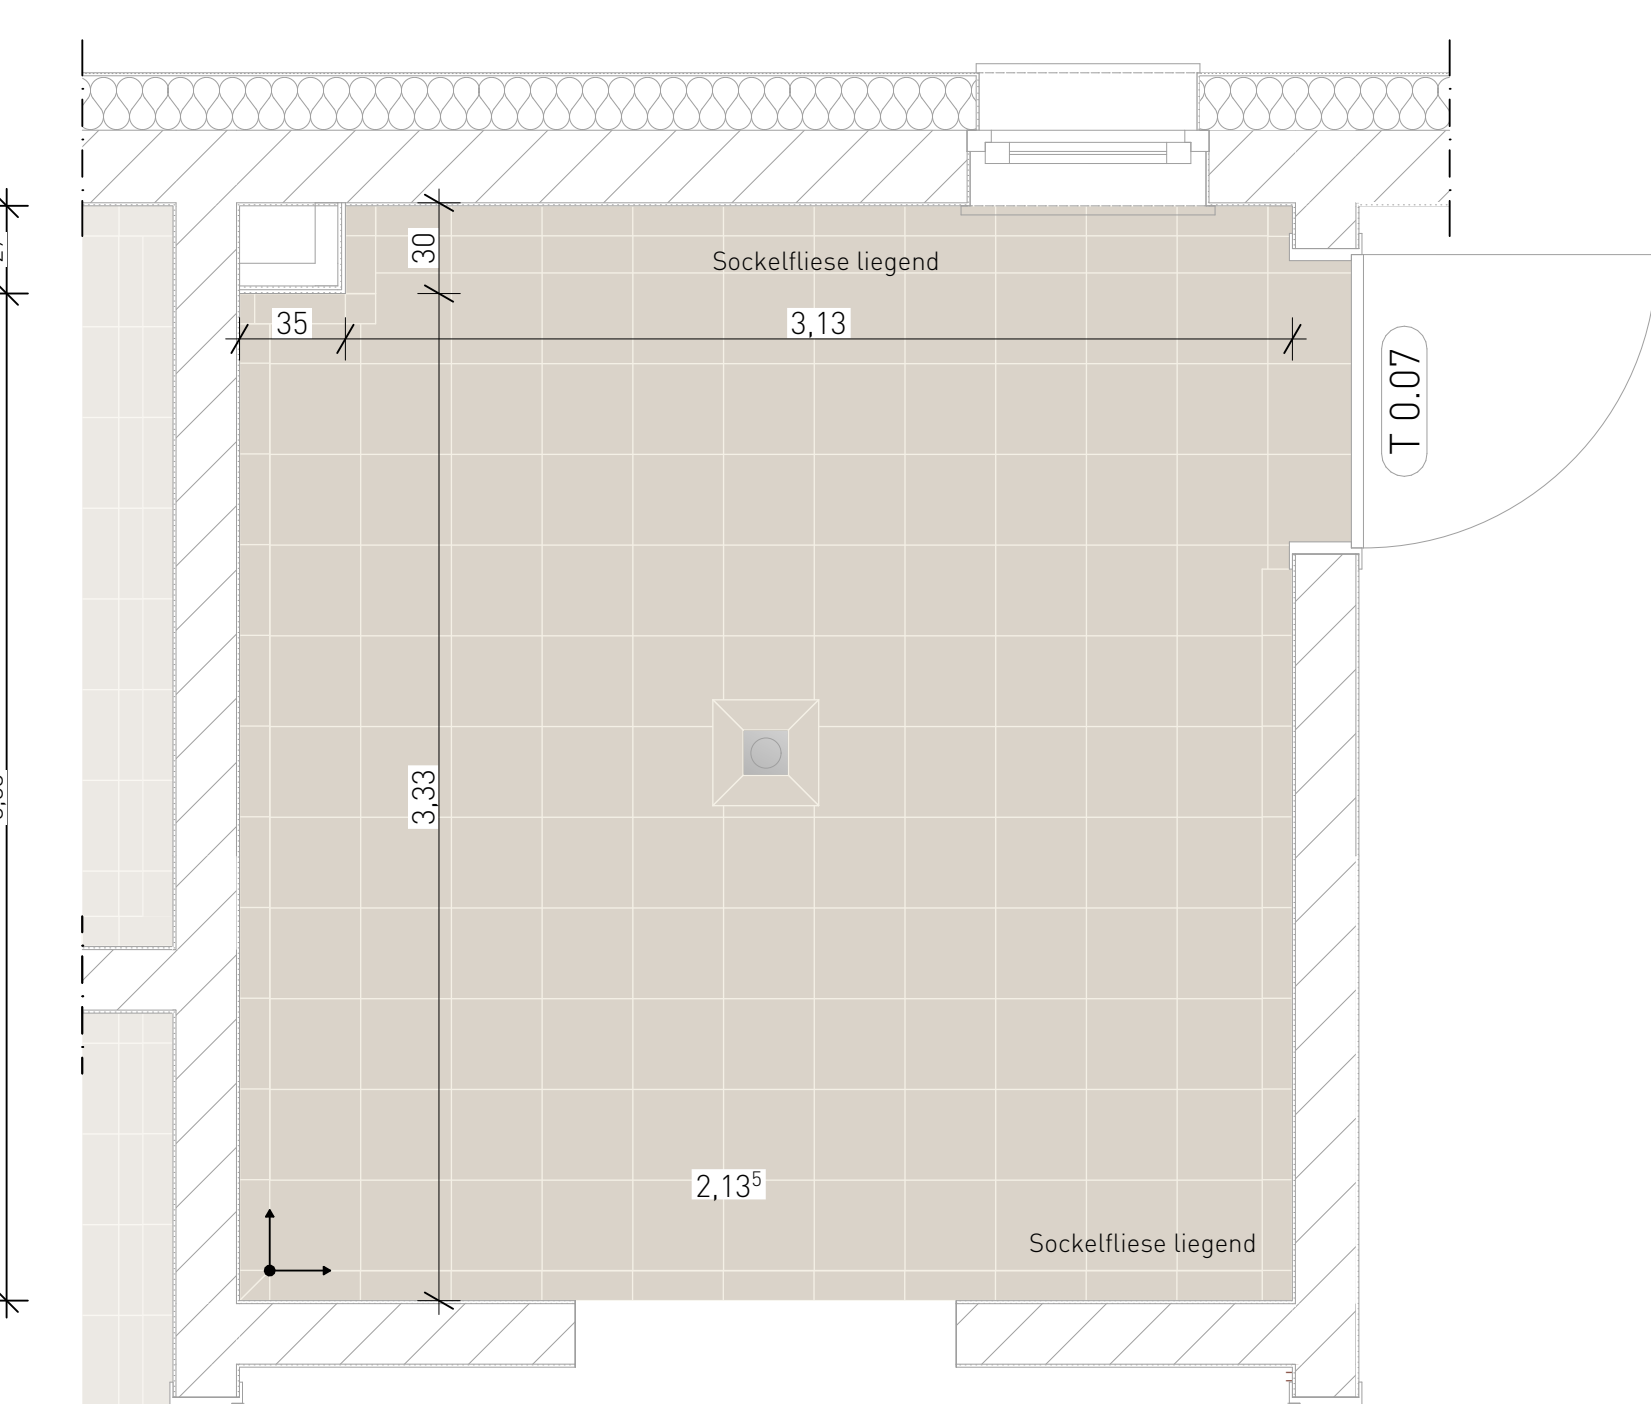

BODENSPIEGEL

Bodenfliesen: 12,72 m²

Ausgabe ID	DATUM	ÄNDERUNGEN	BEARB.	GEPR.

Alle Maße und Verhältnisse sind vom Auftragnehmer verantwortlich zu prüfen bzw. am Bau zu nehmen!
Bei Unstimmigkeiten, Plan- bzw. Maßabweichungen ist, über die Bauleitung, sofort der Architekt zu informieren! Sämtliche Tür- bzw. Brüstungsmaße beziehen sich auf OKFFB. Dieser Plan gilt nur in Verbindung mit dem entsprechenden Koordinatglas, den Gutschnen, mit den mitgelieferten Raumbüchern, Türlisten, Fußbodenlisten, Wand-, Unterdeckenlisten und Ausbaudetails!
Das ausführende Gewerk ist mit anderen Gewerken zu koordinieren!

1. LÖSUNG ... m.m. NNN + KNN + KNN

LEGENDE

	BESTAND
	NEUBAU
	ABBRUCH
	STÄLTAHLSTERN
	BETON UBERWEICH
	MALERWEICH
	MAL HLZ
	MAL WS
	MAL PORZELLAN
	HT HALBFERTIG
	FT FERTIGT
	HLZ
	SCHOTTER
	KIES
	ABBRUCH

4. FTB + ÜBERNATM. ERTÜNDIGSÜBSEN

UK DR - ÜBERNATM. RÖCKEWE

UK - ÜBERNATM. ERTÜNDIGSÜBSEN

UK DR - ÜBERNATM. RÖCKEWE

LEGENDE

	BESTAND
	NEUBAU
	ABBRUCH
	STÄLTAHLSTERN
	BETON UBERWEICH
	MALERWEICH
	MAL HLZ
	MAL WS
	MAL PORZELLAN
	HT HALBFERTIG
	FT FERTIGT
	HLZ
	SCHOTTER
	KIES
	ABBRUCH

LEGENDE

	BESTAND
	NEUBAU
	ABBRUCH
	STÄLTAHLSTERN
	BETON UBERWEICH
	MALERWEICH
	MAL HLZ
	MAL WS
	MAL PORZELLAN
	HT HALBFERTIG
	FT FERTIGT
	HLZ
	SCHOTTER
	KIES
	ABBRUCH

4. FTB + ÜBERNATM. ERTÜNDIGSÜBSEN


UK DR - ÜBERNATM. RÖCKEWE

UK - ÜBERNATM. ERTÜNDIGSÜBSEN

UK DR - ÜBERNATM. RÖCKEWE

LEGENDE

	BESTAND
	NEUBAU
	ABBRUCH
	STÄLTAHLSTERN
	BETON UBERWEICH
	MALERWEICH
	MAL HLZ
	MAL WS
	MAL PORZELLAN
	HT HALBFERTIG
	FT FERTIGT
	HLZ
	SCHOTTER
	KIES

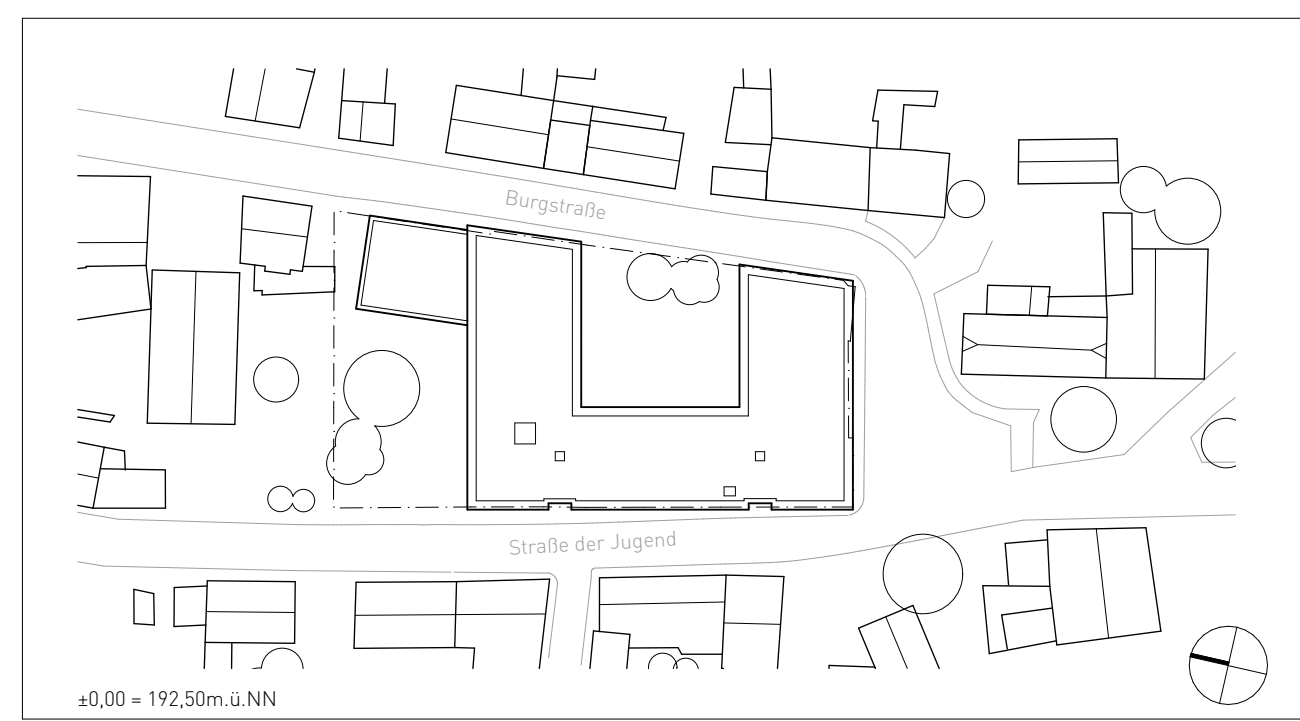

BAUGRUNDEN	ERSATZTNEUBAU GRUNDSCHEDE VIESELBACH (GS 43) Ersatzneubau 05 Vieselbach Straße der Jugend 2-3, DE-99098 Erfurt OT Vieselbach GEMÄRKUNG: ERFURT FLUR 122 FLURSTÜCK 2	
BAUHER	 LANDESHAUPTSTADT ERFURT STAATSWALTUNG Amt für Gebäudemanagement - 23 Löberwallgraben 19/20 DE-99098 Erfurt	DATUM / UNTERSCHRIFT
ARCHITEKT		DATUM / UNTERSCHRIFT
FACHVERANTW.	Tragwerksplanung Renner Flöh-Selgenthal Hr. Renner Six Engineers Rudolstadt Hr. Six Bechtold Ingenieurgesellschaft Weimar Hr. Mehler FIREHEYER Erfurt Hr. Heyer WLA Landschaftsarchitektur Erfurt Hr. Wiegemuth	DATUM / UNTERSCHRIFT
LEISTUNGSPHASE	Ausführungsplanung VORABZUG	
PLANVERZEICHNIS	MASSSTAB 1:25 PLANANMERKUNG 29-146-AP-25-F5-EQ-R0.13- BLATTABMESSUNG 97,0 x 84,1 cm DATUM 29.01.2026	
FLIESENZEICHEN	Fliesenpiegel Spülküche R0.13	INDEX