

0.17

OK FFB $\pm 0,00$
OK RB $-0,23$

- Bodeneinlauf

Verortung gemäß Gefälleplan

A4

- **Arbeitssteckdose 230V/10A (16A) 1x**
Inst.höhe: 1,10

Wandfliesen


z. B. Agrob Buchtal
Plural - sandgrau hell
glasiert, seidenmatt
10x30cm

Sockelfliese

z. B. Villeroy & Boch- SOLID TONES
2493PC00 white concrete
30x10cm

Boden


z. B. Villeroy&Boch – SOLID TONES
2521PC00 white concrete
R10/B - 30x60cm
Feinsteinzeugbelag

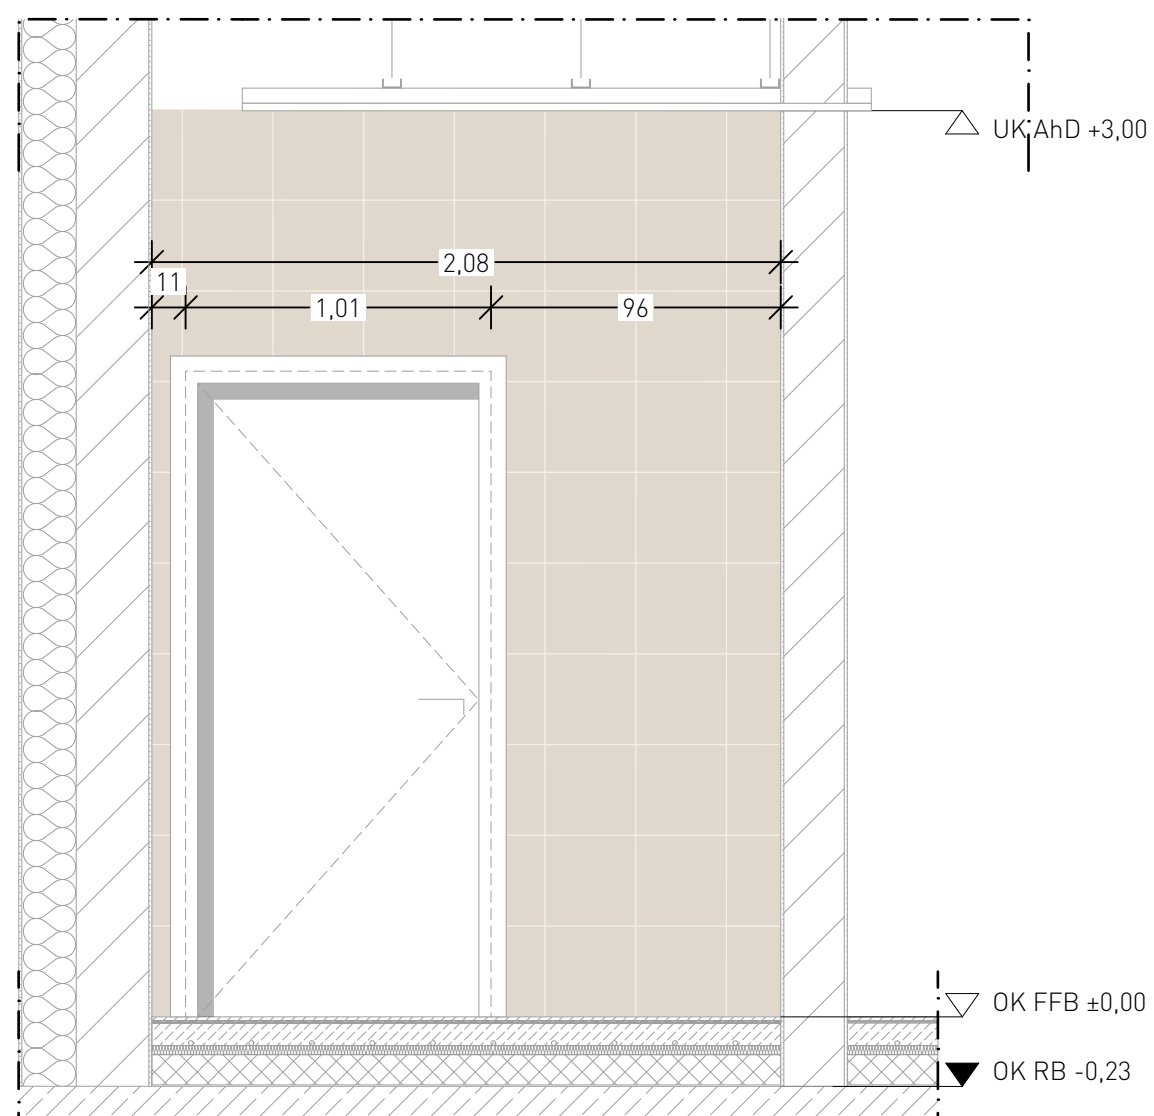

ANSICHT A1

Wandfliesen: 4,08 m²


Wandfliesen an Fuge Bodenfliese ausrichten

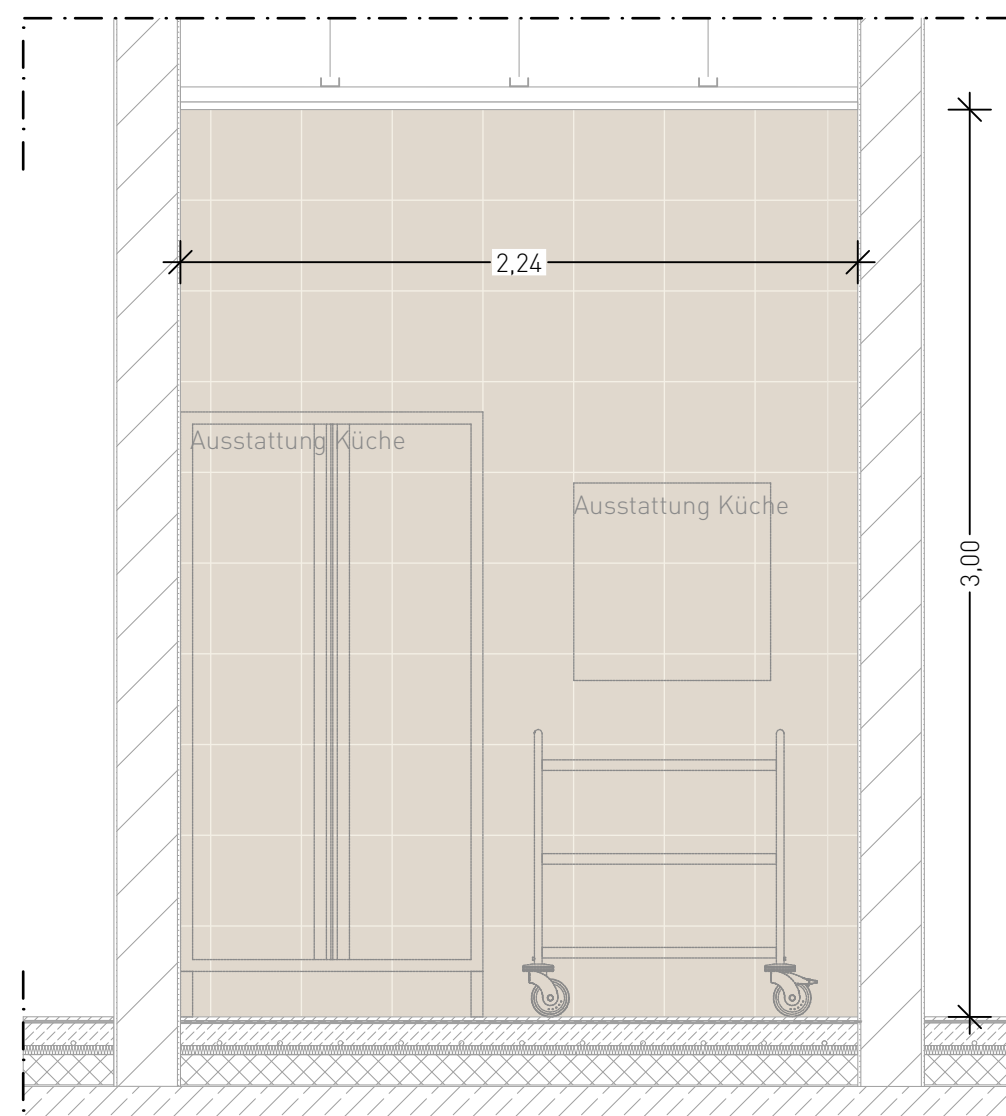

ANSICHT A2

Wandfliesen: 6,70 m²


Wandfliesen an Fuge Bodenfliese ausrichten

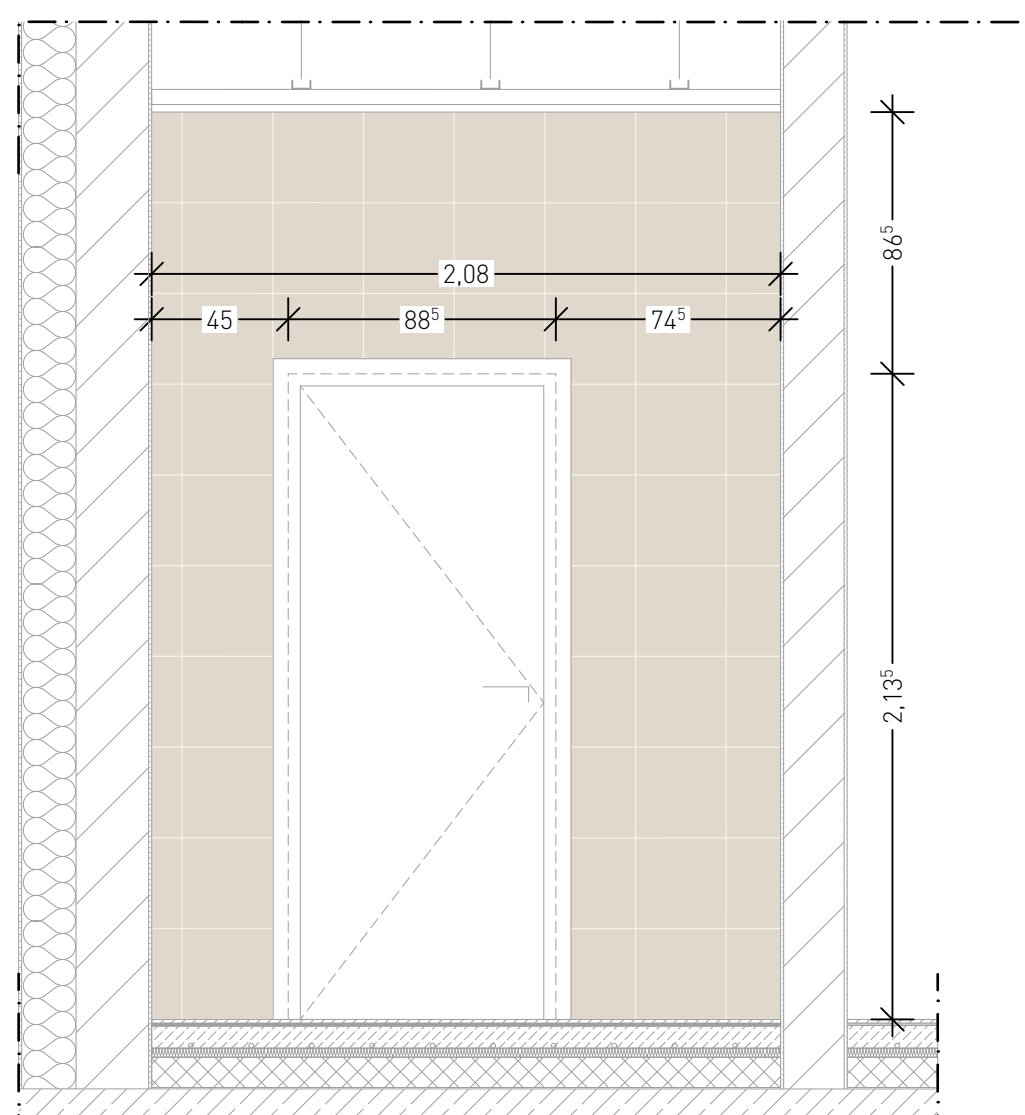

ANSICHT A3

Wandfliesen: 4,35 m²


Wandfliesen an Fuge Bodenfliese ausrichten

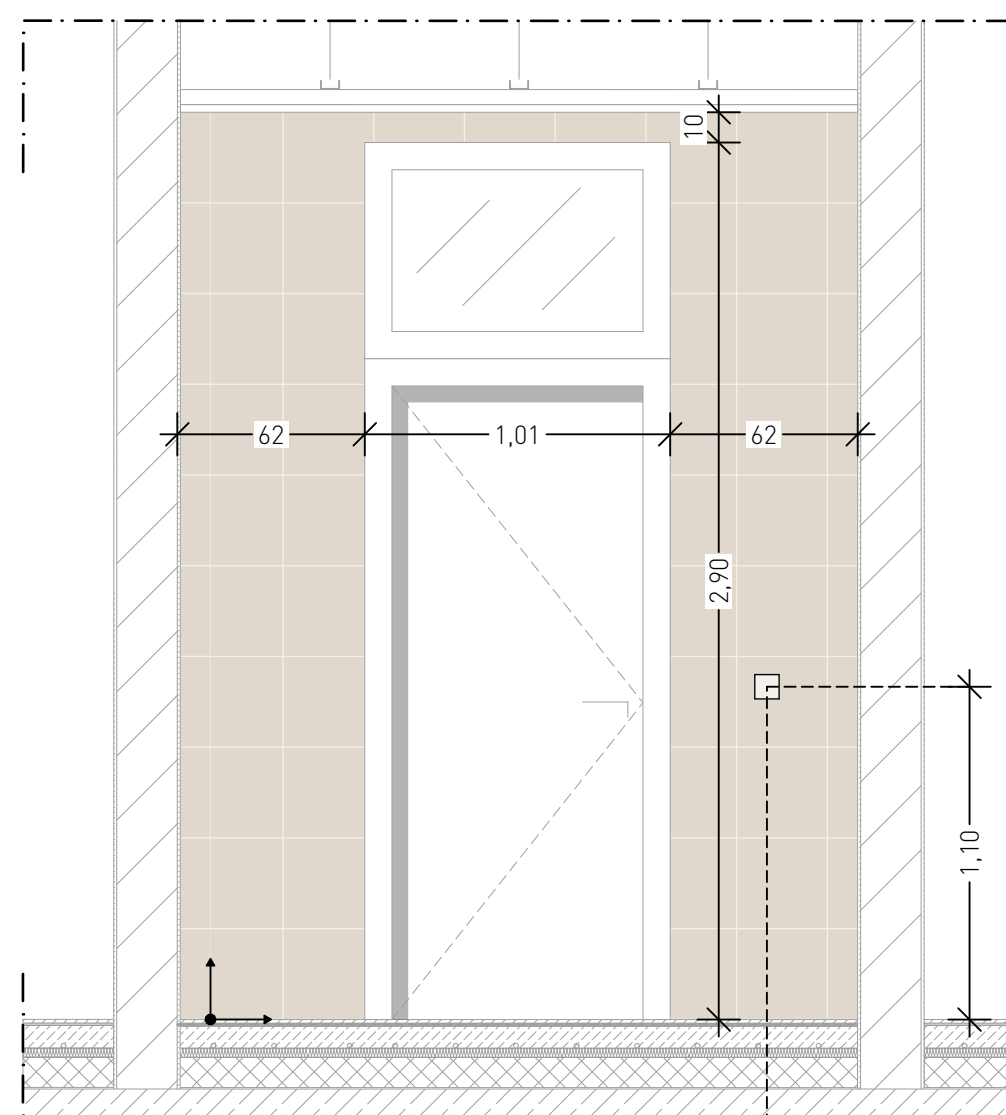


ANSICHT A4

Wandfliesen: 3,50 m²

Wandfliesen an Fuge Bodenfliese ausrichten

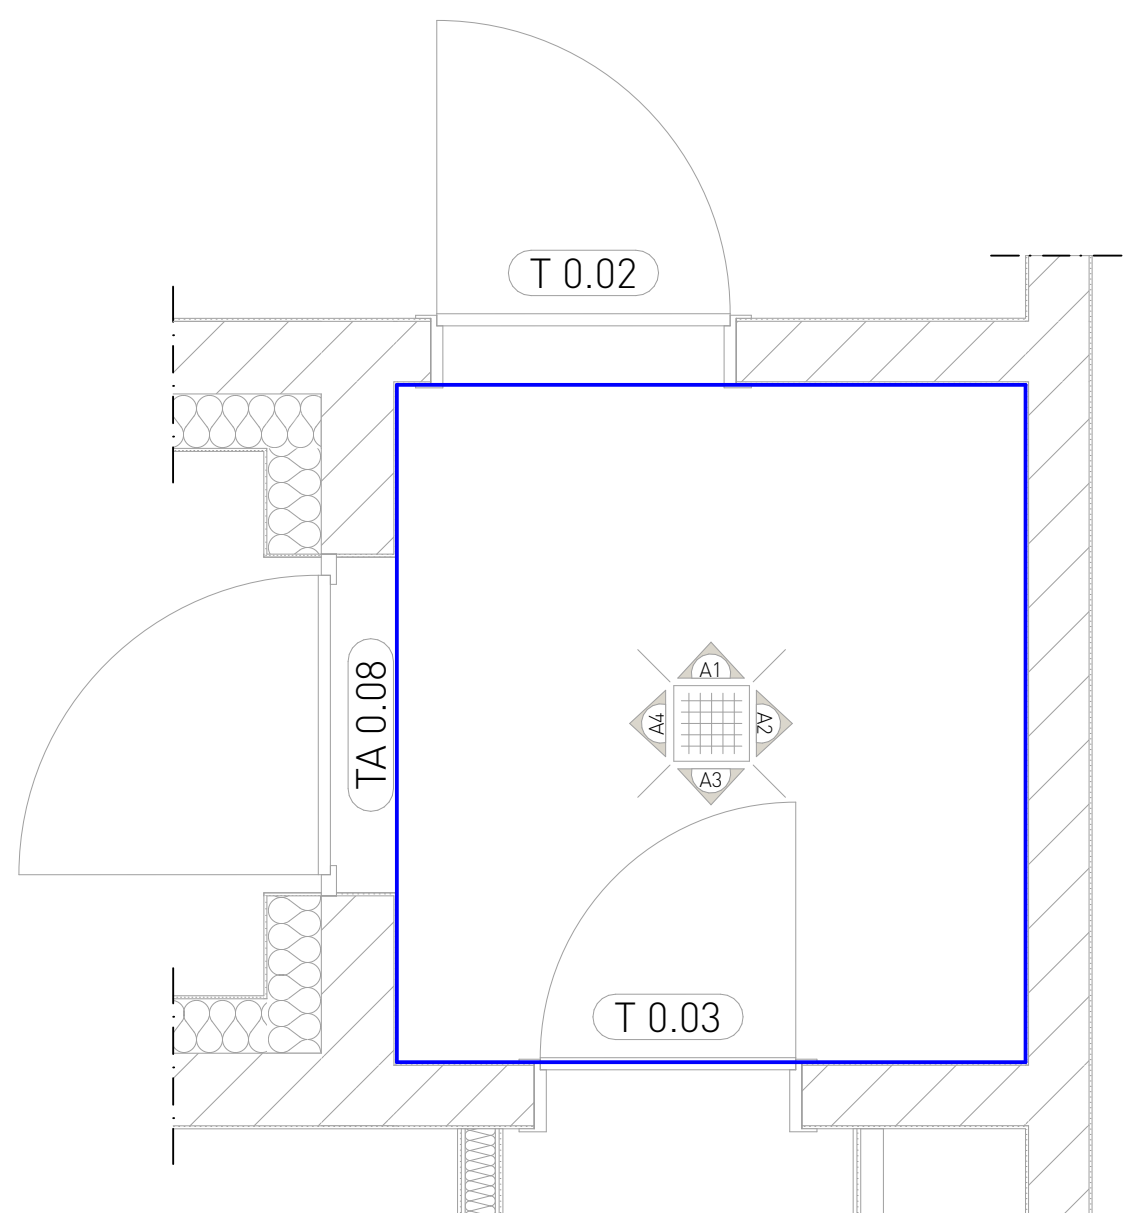

GRUNDRISS

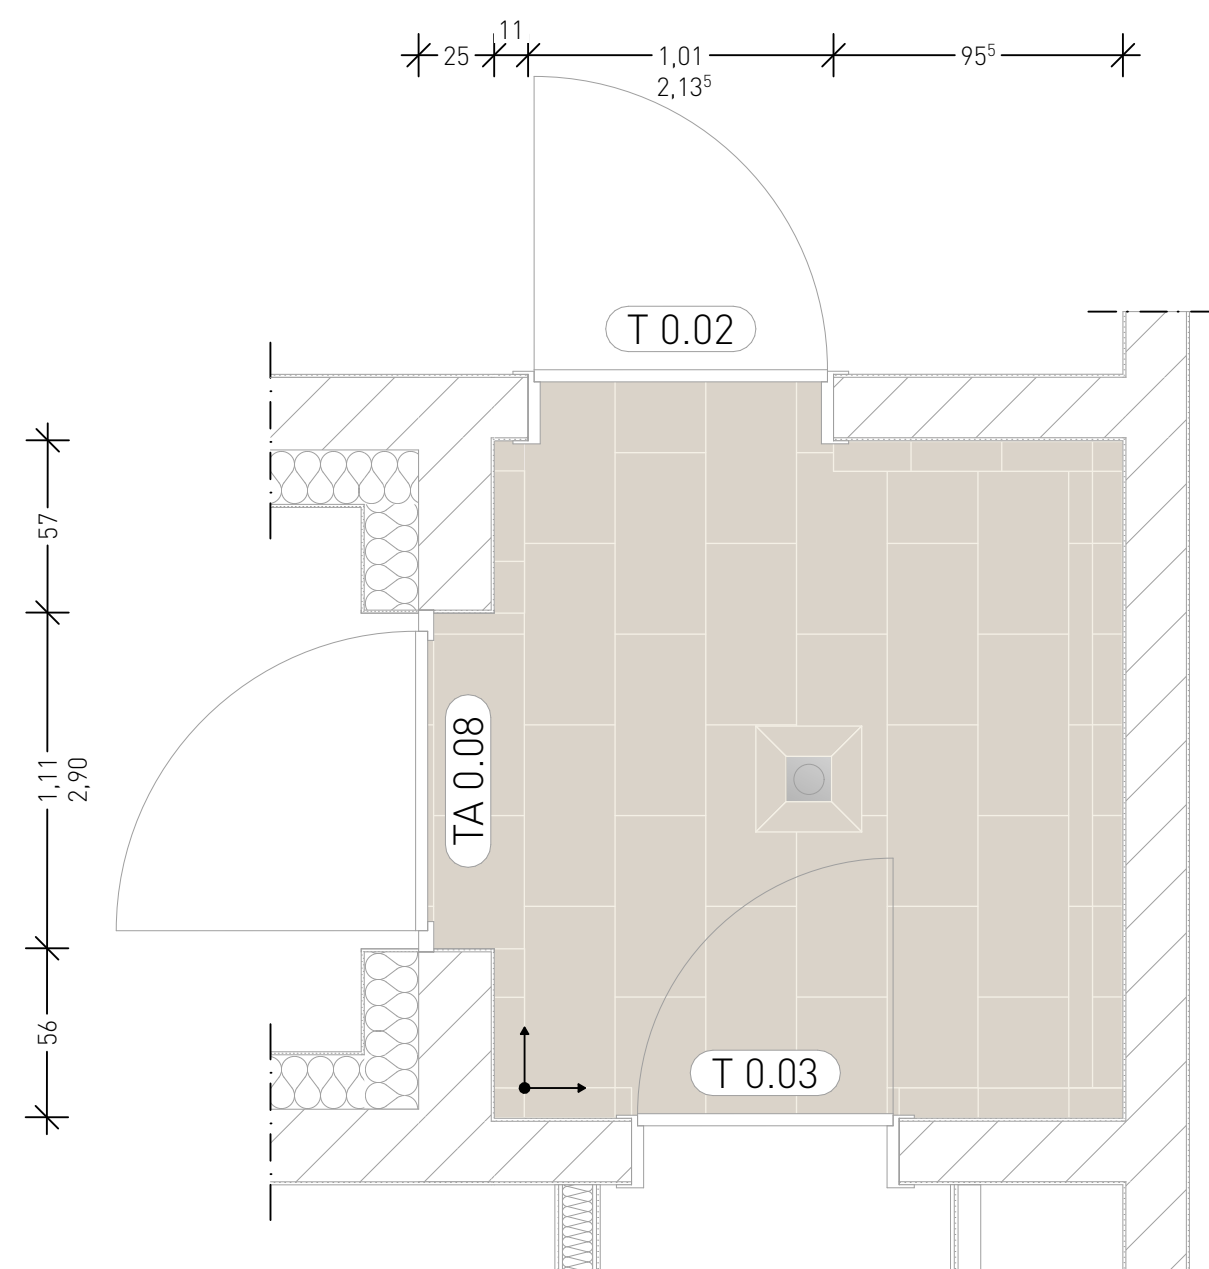

BODENSPIEGEL

Bodenfliesen: 5,10 m²


Ausgabe ID	DATUM	ÄNDERUNGEN	BEARB.	GEPR.

BEZUGSHÖHE OKFFB ERDGESCHOSS MEHRZWECKRAUM	+0.00 = 192.50 m ü. NHN
--	-------------------------

Alle Maße und Verhältnisse sind vom Auftragnehmer verantwortlich zu prüfen bzw. am Bau zu nehmen! Bei Unstimmigkeiten, Plan- bzw. Maßabweichungen ist, über die Bauleitung, sofort der Architekt zu beziehen sich auf OKFFB. Dieser Plan gilt nur in Verbindung mit dem entsprechenden Stück Raumbüchern, Türlisten, Fußbodenlisten, Wand-, Unterdeckenlisten und Ausbaudetails! Das ausführende Gewerk ist mit anderen Gewerken zu koordinieren!

 ± 0,00 =m ü. NHN = HÖHENKOTEN
  OK FFB = OBERKANTE FERTIGFUSSBODEN
  UK = UNTERKANTE FERTIGBAUTEIL

 OK RD = OBERKANTE ROHDECKE
 UK RD = UNTERKANTE ROHDECKE

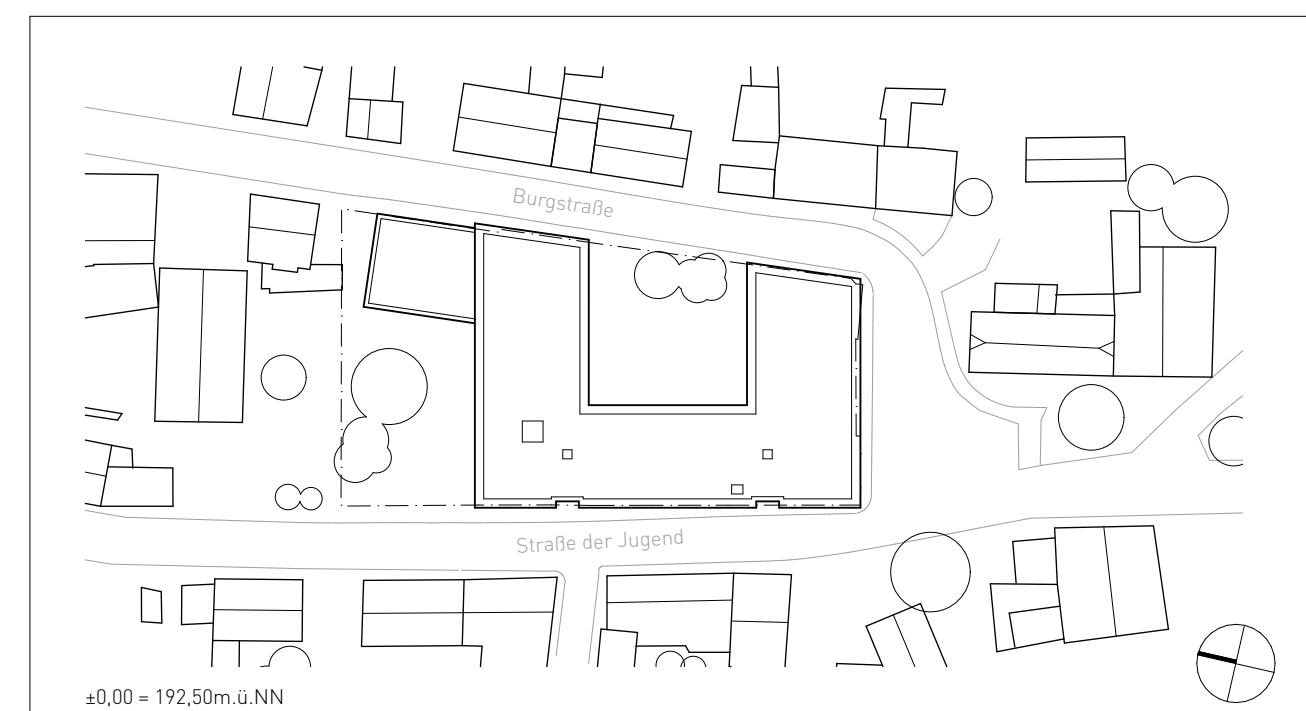[illegible]

BAUVERFAHREN	ERSATZNEUBAU GRUNDSCULE VIESELBACH (GS 43) Ersatzneubau GS Vieselbach Straße der Jugend 2-3, DE-99078 Erfurt OT Vieselbach GELANDUNG: ERFURT FLUR: 122 FLURSTÜCK: 2		
BAUHERR	 LANDESHAUPTSTADT ERFURT STADTVERWALTUNG Amt für Gebäudemanagement - 23 Löberwallgraben 19/20 DE-99076 Erfurt	DATUM / UNTERSCHRIFT	
ARCHITEKT			DATUM / UNTERSCHRIFT
FACHPLANER	STATIK HLS ELT BRANDSCHUTZ FREIRAUM	Tragwerksplanung Renner Floh-Seligenthal Hr. Renner Six Engineers Rudolstadt Hr. Six Bechtold Ingenieurgesellschaft Weimar Hr. Mehler FIREHEYER Erfurt Hr. Heyer WLA Landschaftsarchitektur Erfurt Hr. Wengemuth	DATUM / UNTERSCHRIFT
LEITUNGSPHASE	Ausführungsplanung VORABZUG		MASSSTAB 1:25
			PLANKENNUMMER 20-166-AP-25-F5-EG-R0.17- BLATTGRÖSSE 84,1 x 59,4 cm
PLANNUMM.			DATUM 02.02.2026 INDEX
Fliesenspiegel Anlieferung R0.17			