

OK FFB $\pm 0,00$
OK RB $-0,23$

- **Bodeneinlauf**
Verortung gemäß Gefälleplan

A2

- **Arbeitssteckdose 230V/10A (16A) 1x**
Inst.höhe: 0,30


Wandfliesen
z. B. Agrob Buchtal
Plural - sandgrau hell
glasiert, seidenmatt
10x30cm




Sockelfliese
z. B. Villeroy & Boch- SOLID TONES
2493PC00 white concrete
30x10cm




Boden
z. B. Villeroy&Boch – SOLID TONES
2521PC00 white concrete
R10/B - 30x60cm
Feinsteinzeugbelag

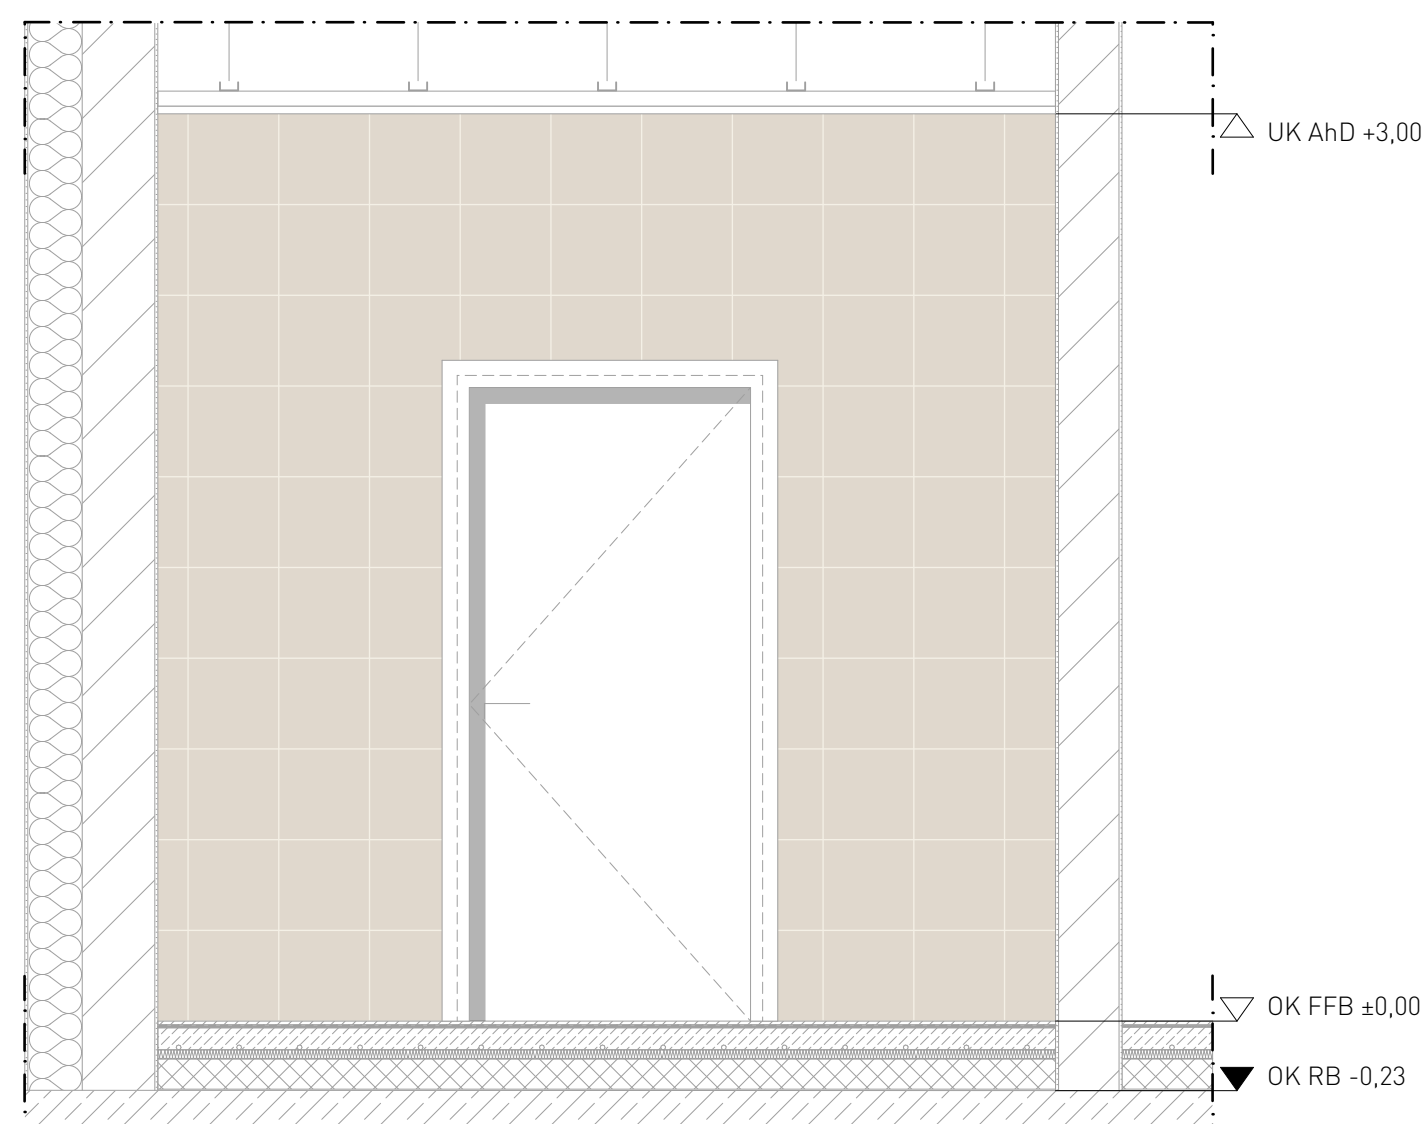


ANSICHT A1
 Wandfliesen: 6,75 m²
 Wandfliesen an Fuge Bodenfliese ausrichten

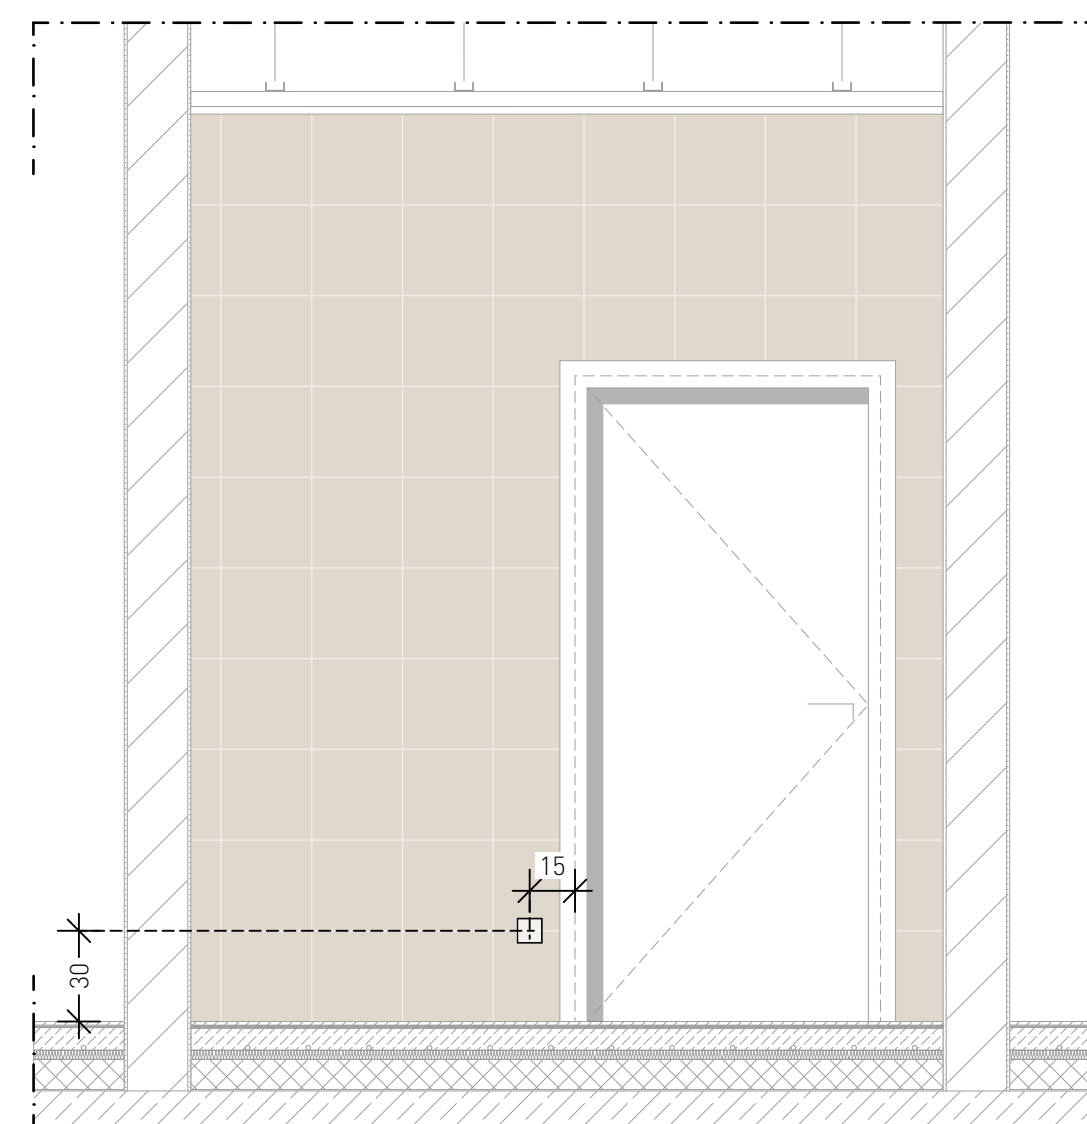



ANSICHT A2
Wandfliesen: 5,31 m²
Wandfliesen an Fuge Bodenfliese ausrichten

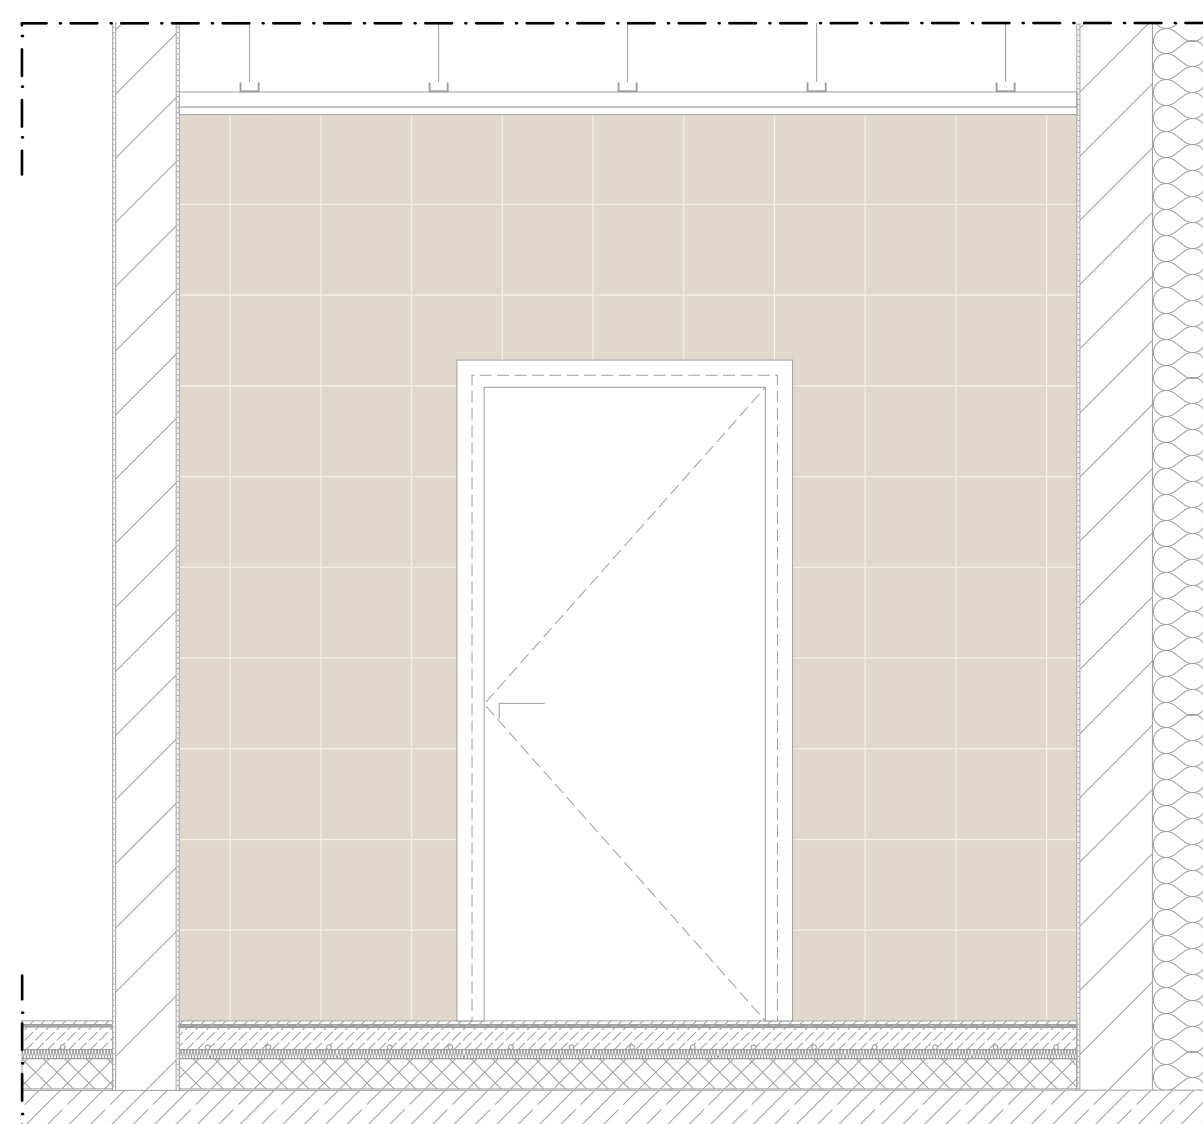


ANSICHT A3
Wandfliesen: 6,75 m²
Wandfliesen an Fuge Bodenfliese ausrichten

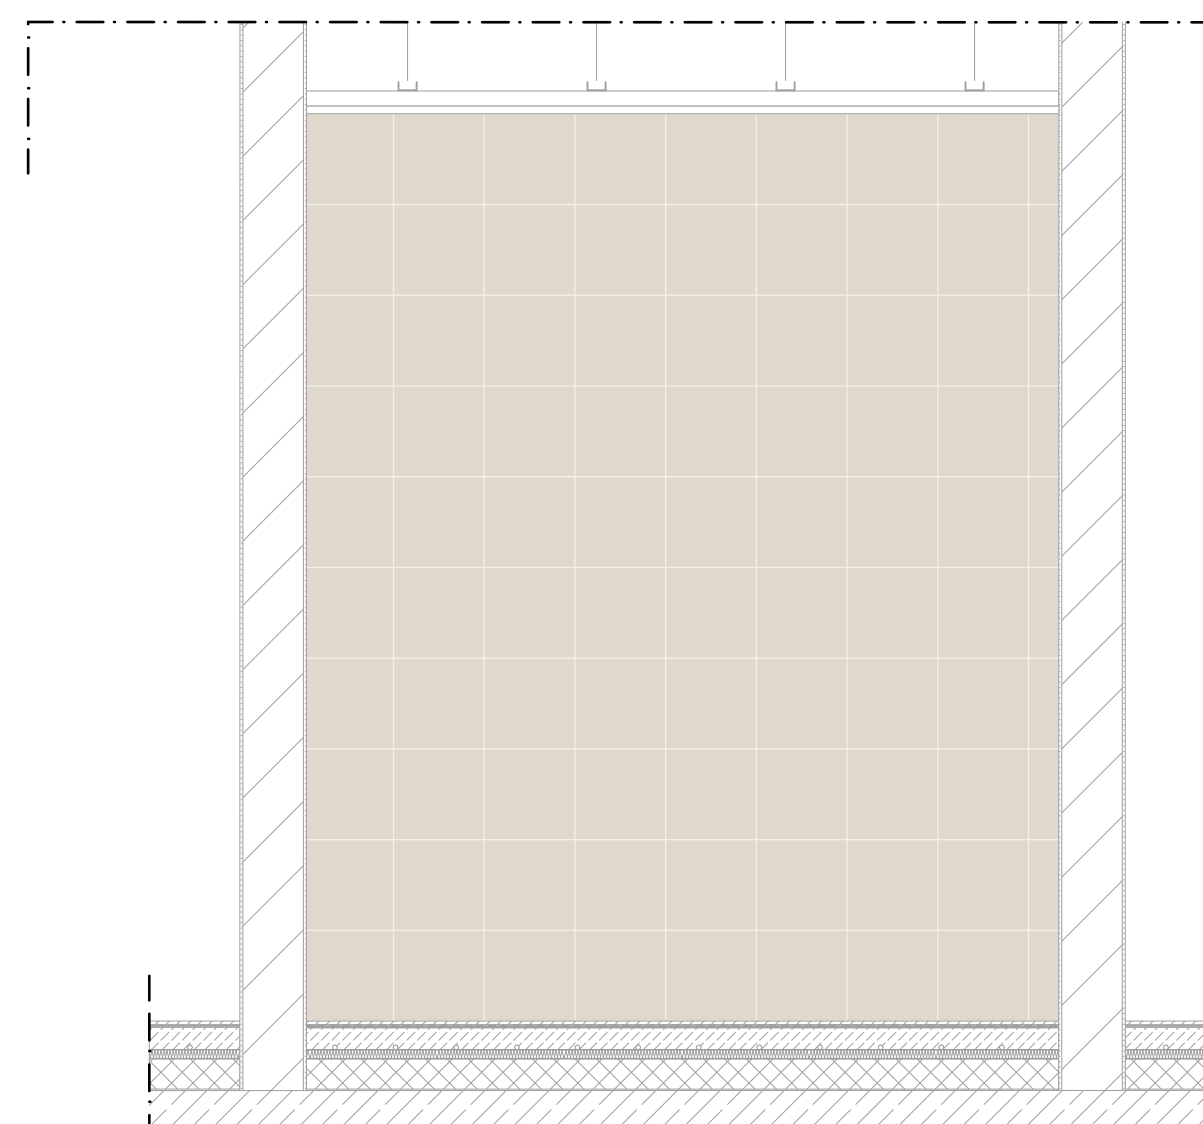

ANSICHT A4
Wandfliesen: 7,46 m²
Wandfliesen an Fuge Bodenfliese ausrichten

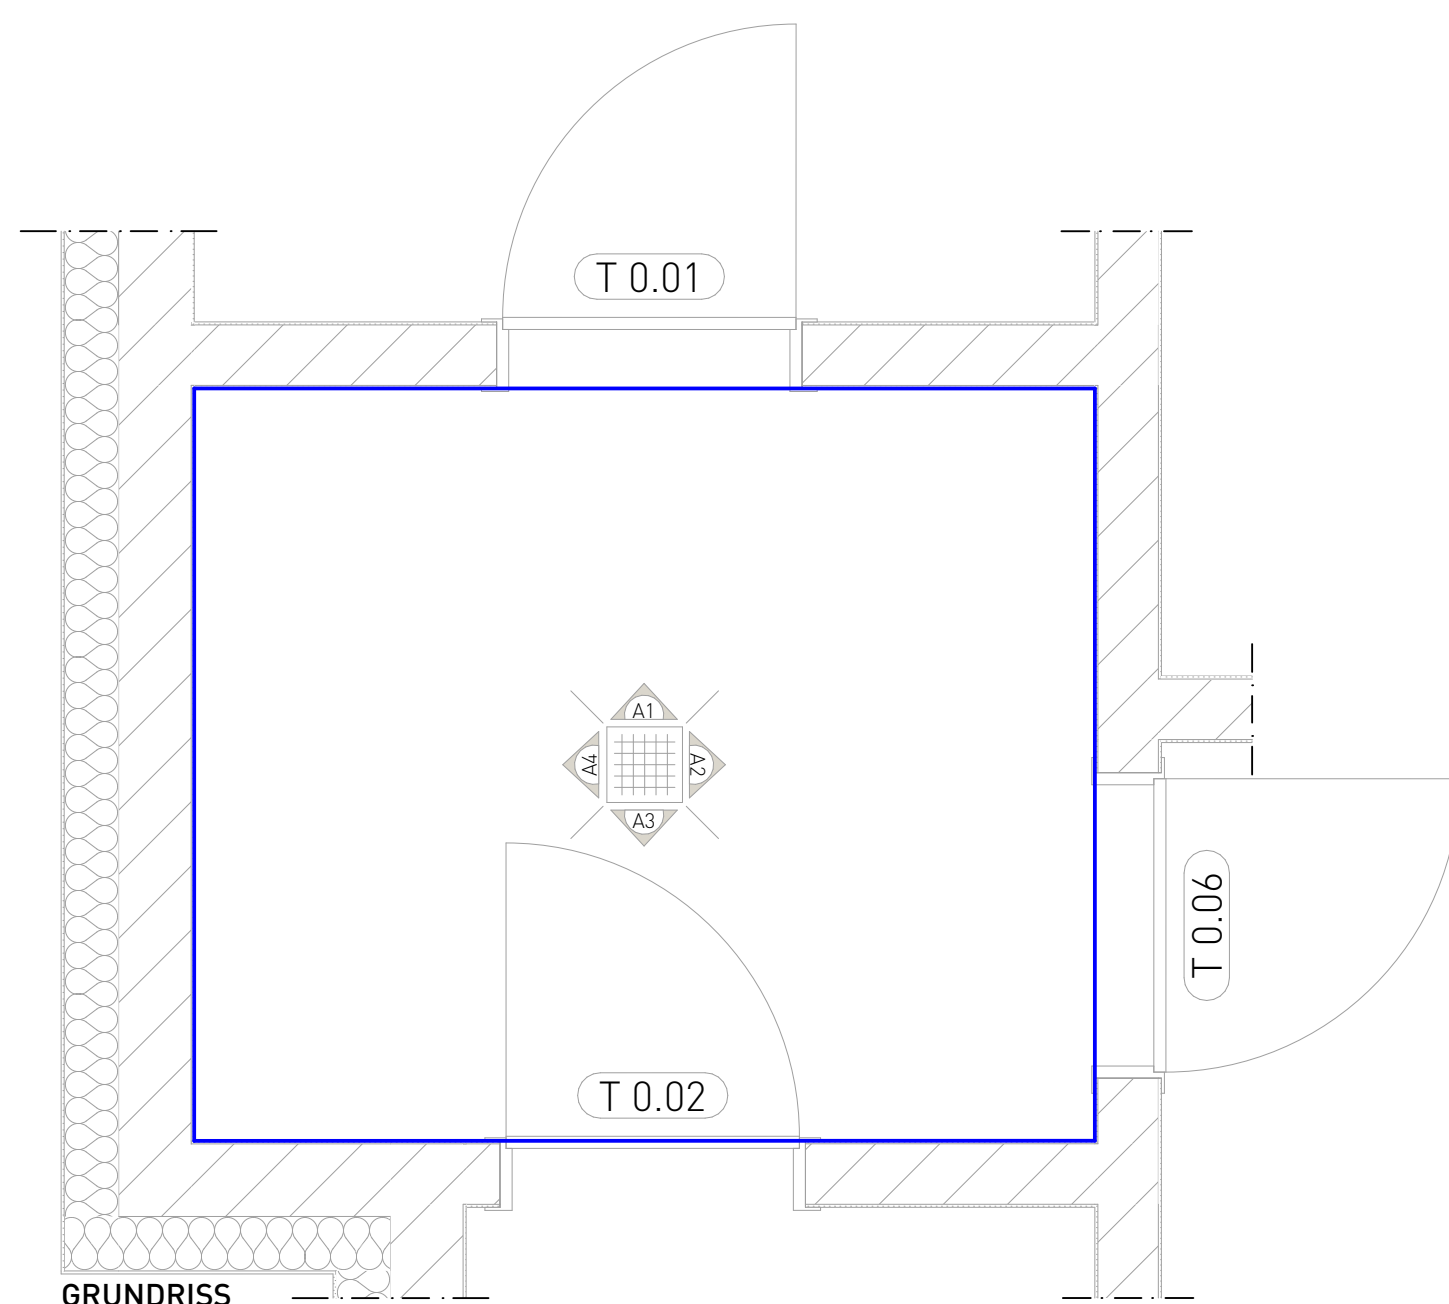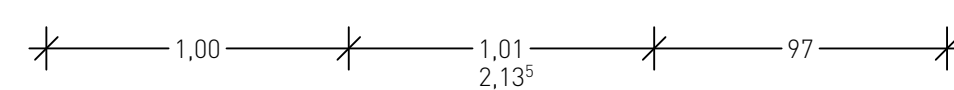

GRUNDRISS

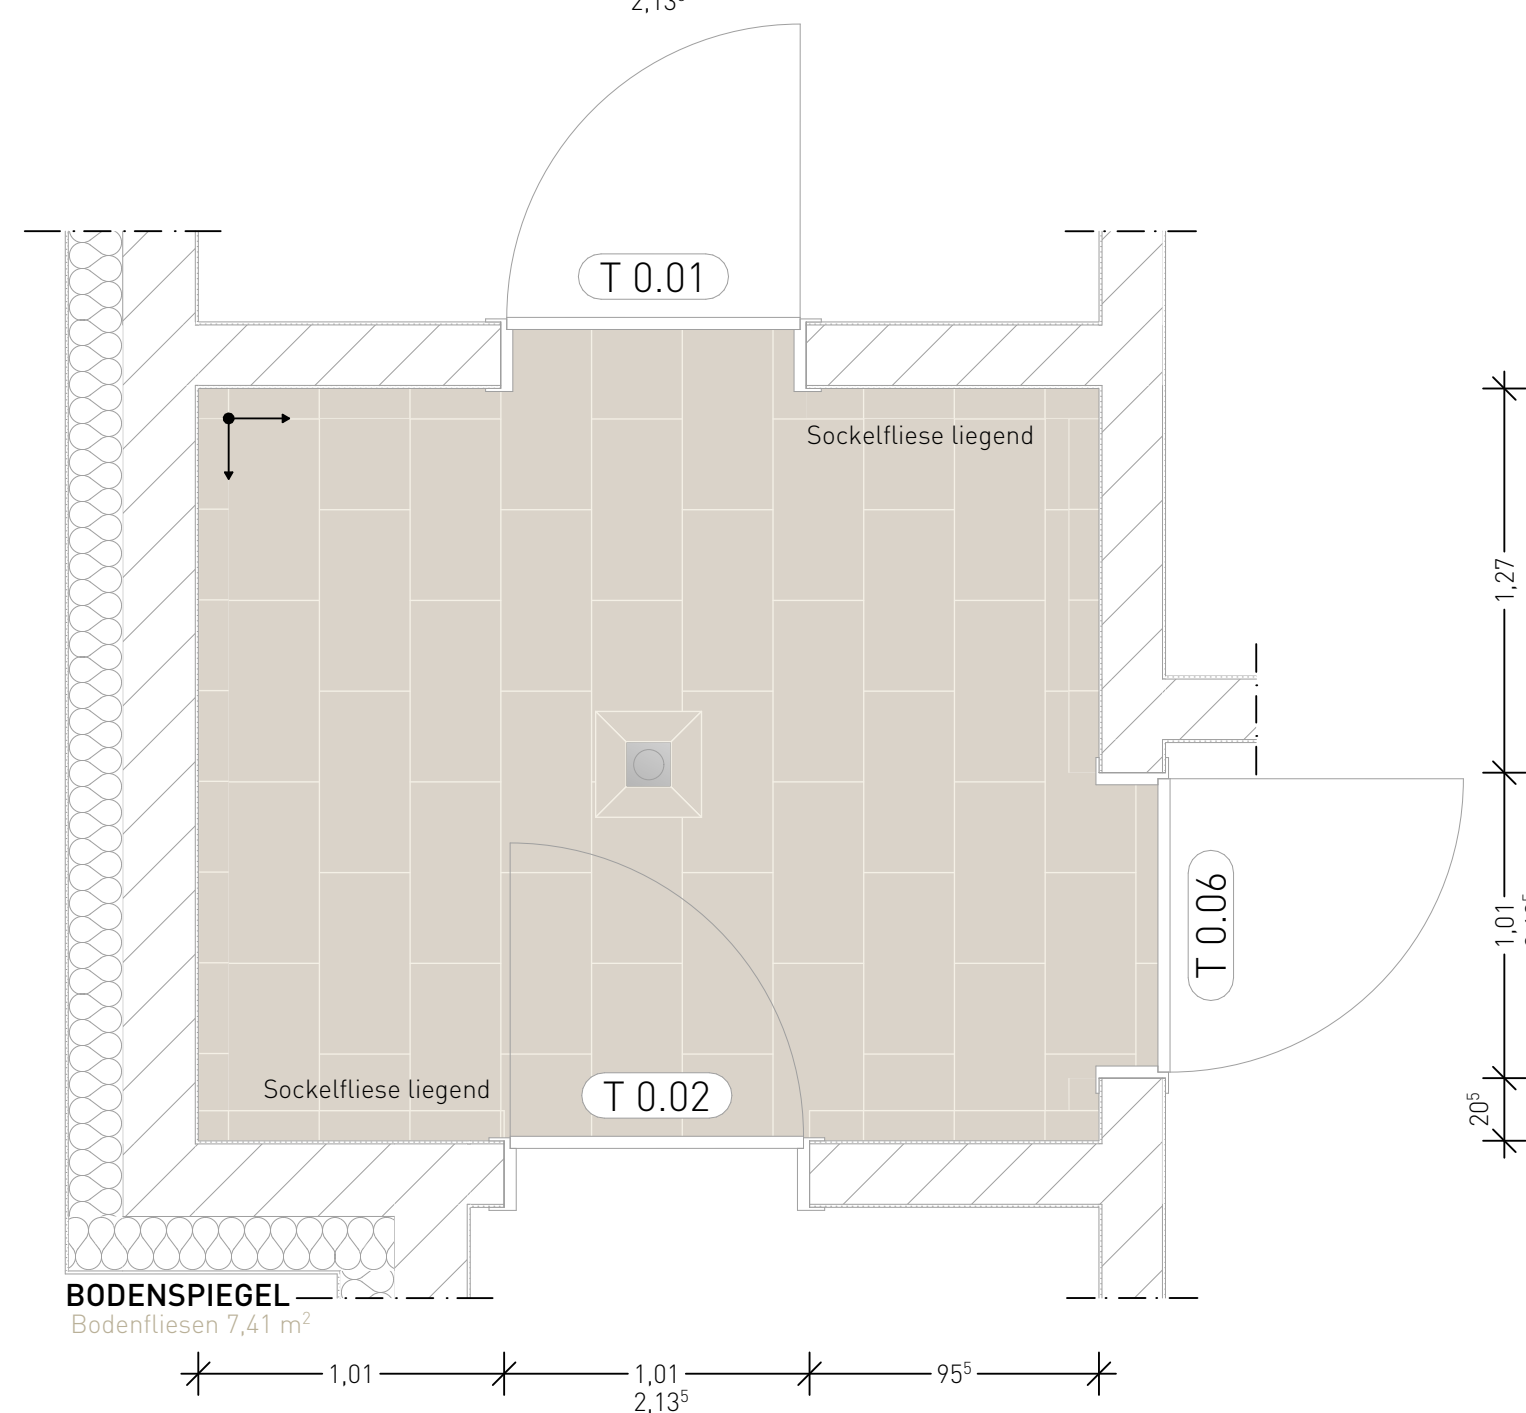


BODENSPIEGEL –
Bodenfliesen 7,41 m²

Ausgabe ID	DATUM	ÄNDERUNGEN		BEARB.	GEPR.

BEZUGSHÖHE OKFFB ERDGESCHOSS MEHRZWECKRAUM	±0.00 = 192,50 m ü. NHN
--	-------------------------

Alle Maße und Verhältnisse sind vom Auftragnehmer verantwortlich zu prüfen bzw. am Bau zu nehmen! Bei Unstimmigkeiten, Plan- bzw. Maßabweichungen ist, über die Bauleitung, sofort der Architekt zu beziehen sich auf OKFB. Dieser Plan gilt nur in Verbindung mit dem entsprechenden Stück Raumbüchern, Türlisten, Fußbodenlisten, Wand-, Unterdeckenlisten und Ausbaudetails! Das ausführende Gewerk ist mit anderen Gewerken zu koordinieren!

 ± 0,00 =m ü. NHN = HÖHENKOTEN
  OK FFB = OBERKANTE FERTIGFUSSBODEN
  UK = UNTERKANTE FERTIGBAUTEIL
 OK RD = OBERKANTE ROHDECKE
 UK RD = UNTERKANTE ROHDECKE

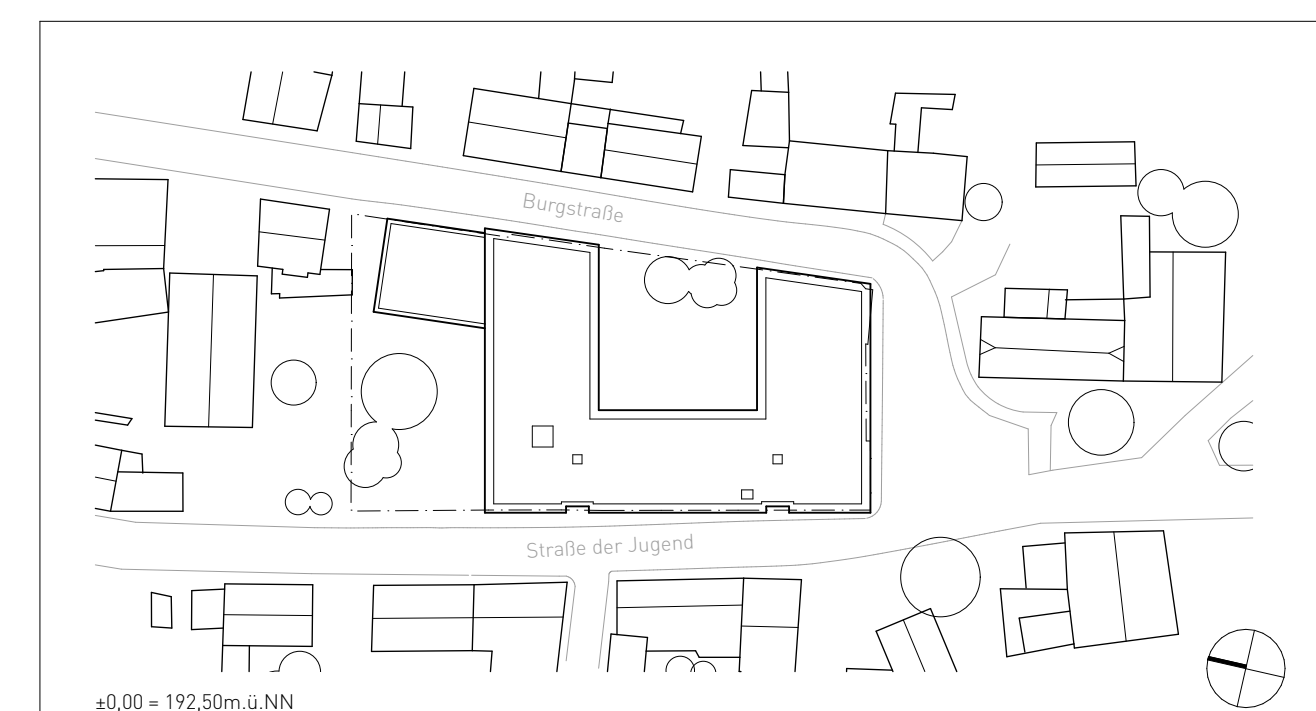[illegible]

BAUVORABSEN	ERSATZNEUBAU GRUNDSCULEHULE VIESELBACH (GS 73) Ersatzneubau GS Vieselbach Straße der Jugend 2-3, DE-99098 Erfurt OT Vieselbach GEMARKUNG: ERFURT FLUR: 122 FLURSTÜCK: 2		
BAUHERR	 LANDESHAUPTSTADT ERFURT STADTVERWALTUNG Amt für Gebäudemanagement - Z3 Löberwallgraben 19/20 DE-99098 Erfurt	DATUM / UNTERSCHRIFT	
ARCHITEKT		DATUM / UNTERSCHRIFT	
FACHPLANER	STATIK Tragwerksplanung Renner Floß-Seligenthal Hr. Renner HLS Six Engineers Rudolstadt Hr. Six ELT Bechhold Ingenieurgesellschaft Weimar Hr. Mehler BRANDSCHUTZ FIREHEYER Erfurt Hr. Heyer FREIRAUM WLA Landschaftsarchitektur Erfurt Hr. Wengemuth	DATUM / UNTERSCHRIFT	
LEISTUNGSPHASE	Ausführungsplanung VORABZUG		MASSSTAB 1:25 PLANNUMMER 20-166-AP-25-FS-EG-RO-18- BLATTGRÖSSE 84,1 x 59,4 cm
PLANNHALT			DATUM 02.02.2026 INDEX