

0.21

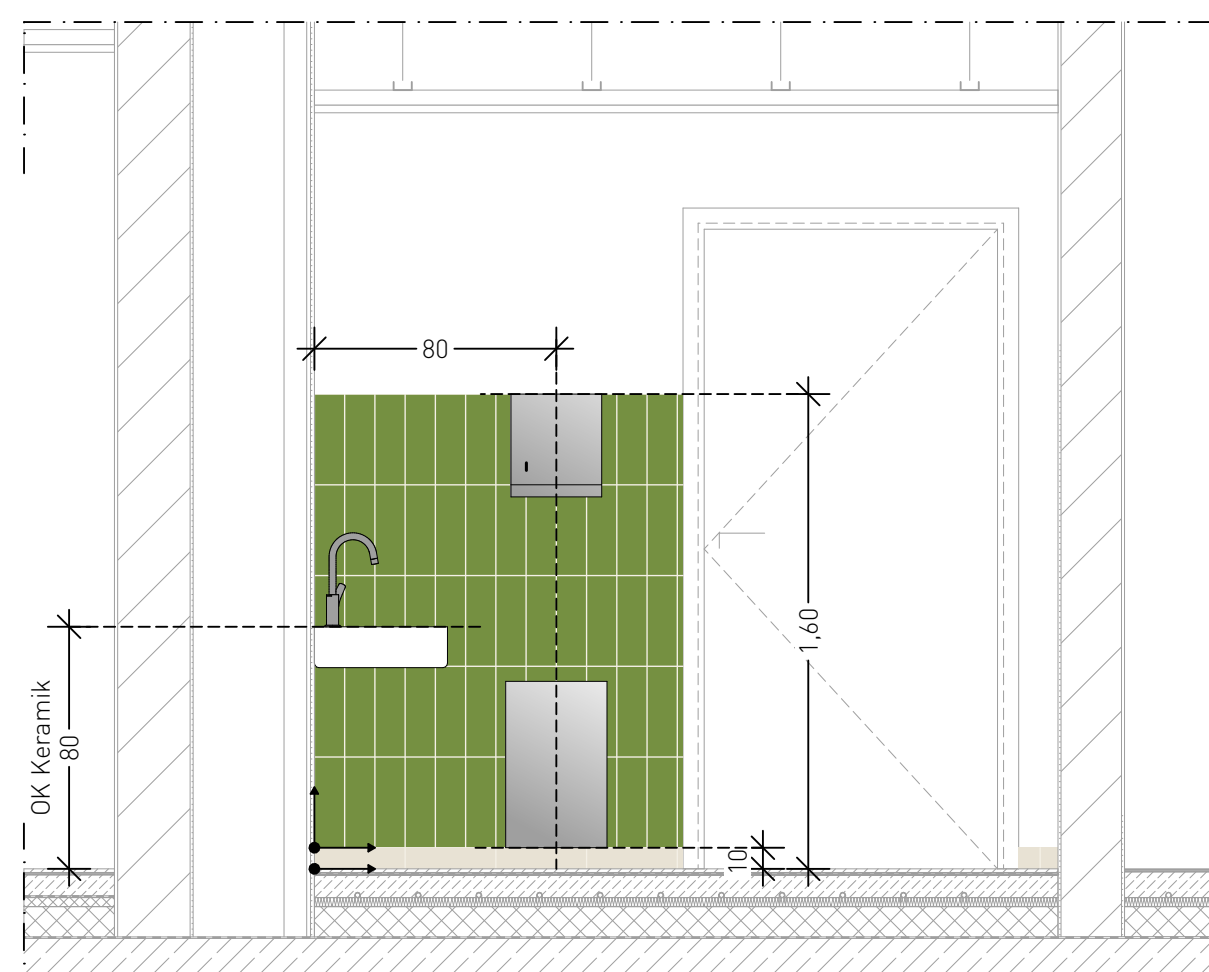
OK FFB +2,00
OK RB +1,77

- **Waschtisch 2x**
Inst.höhe: 0,80
55x44 / 60x48
- **WT-Armatur 2x**
- **Seifenspender 1x**
UK: 1,00
- **Papierhandtuchspender 1x**
OK: 1,60
- **Papierabfallbehälter 1x**
40l
UK: 0,10
- **Spiegel 2x**
Maße: 40x60
UK: 1,15


Wandfliese
z. B. Agrob Buchtal
Plural - grün aktiv
glasiert, seidenmatt
10x30cm

Sockelfliese
z. B. Villeroy & Boch- SOLID TONES
2493PC00 white concrete
30x10cm


Boden
z. B. Villeroy&Boch – SOLID TONES
2578PC00 white concrete
R10/B - 30x30cm
Feinsteinzeugbelag



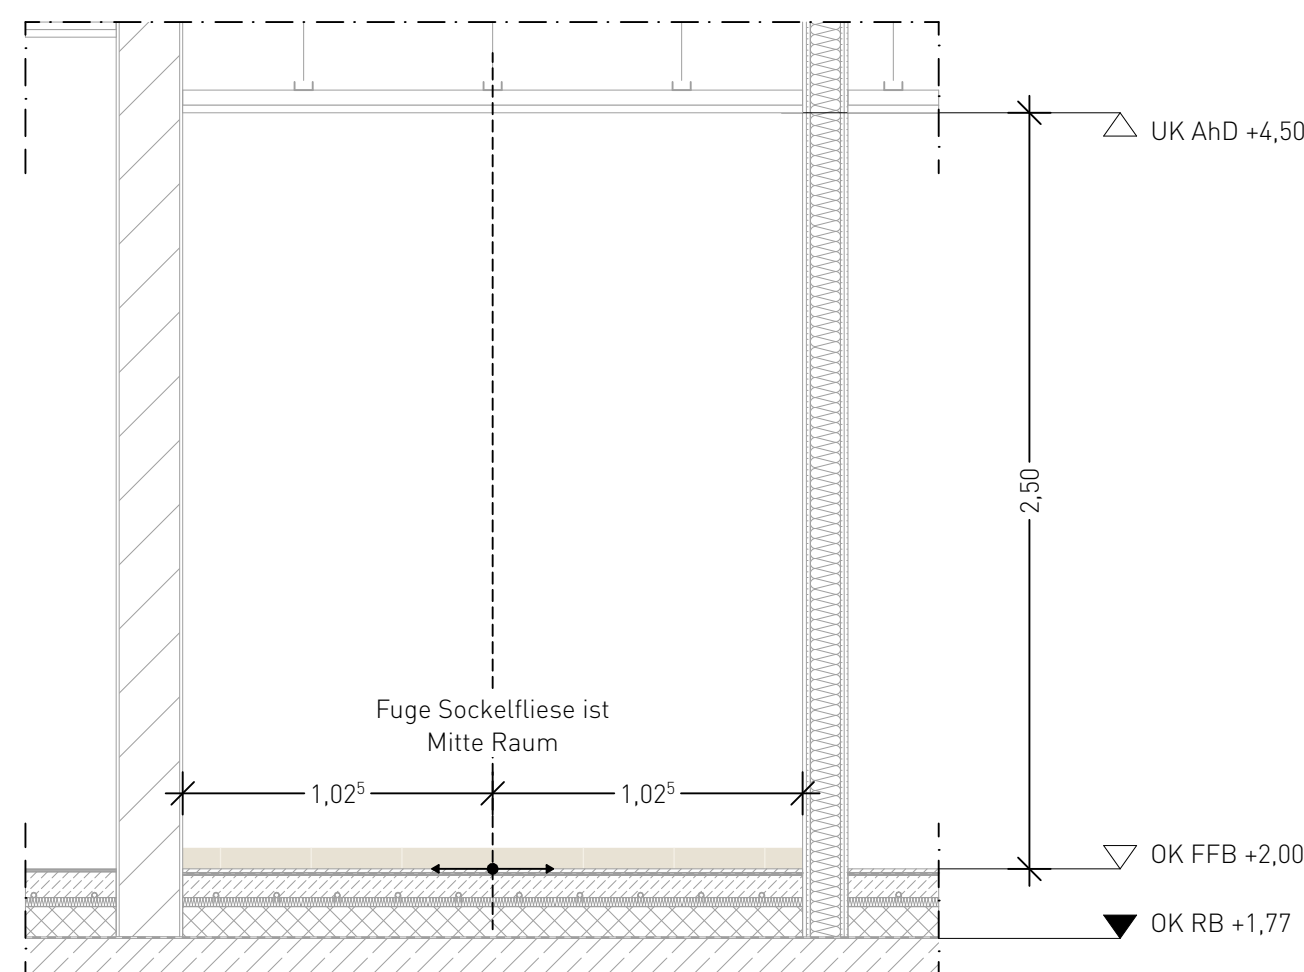
ANSICHT A1
Wandfliesen: 1,83 m²
Wandfliese an Fuge Bodenfliese ausrichten



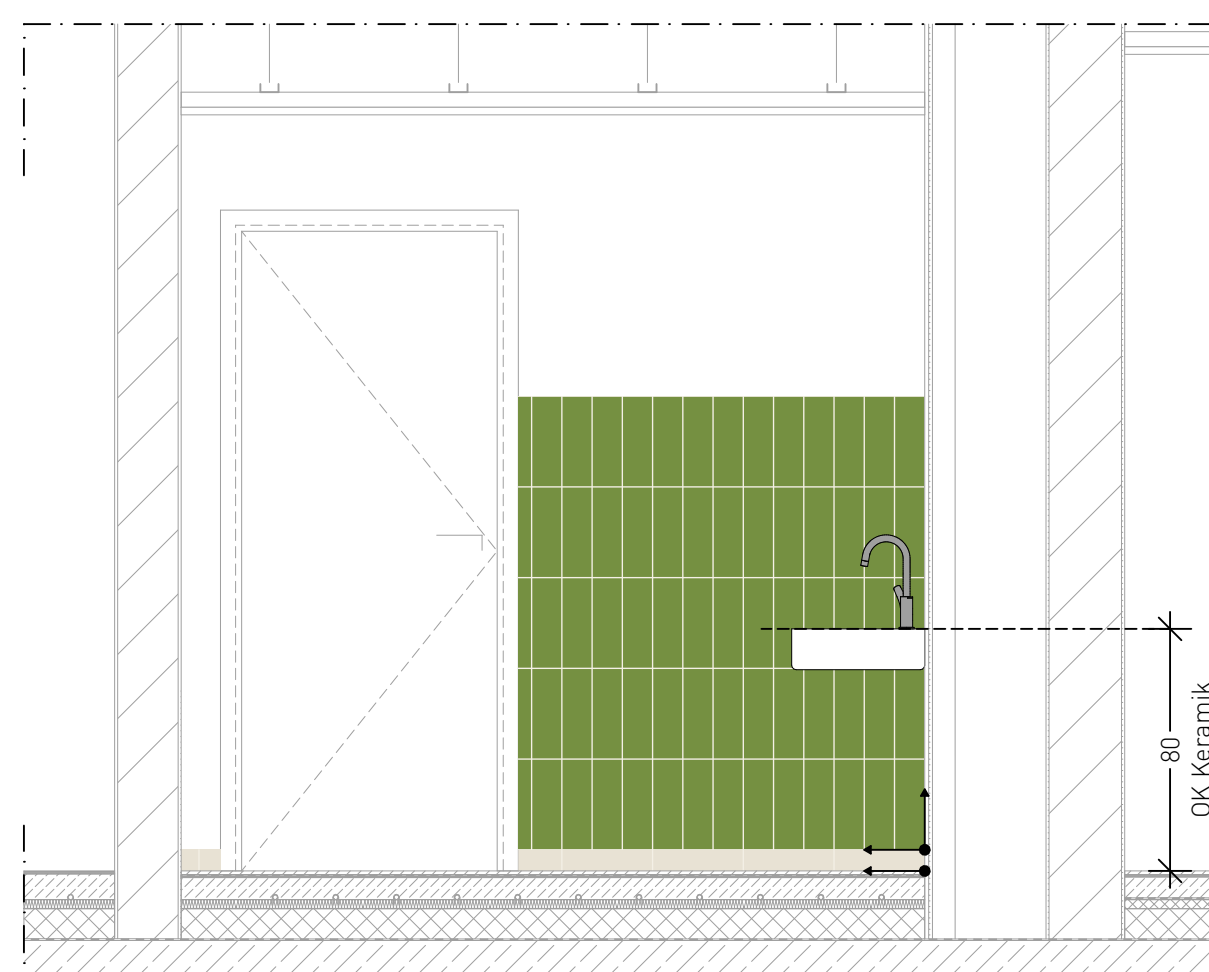
ANSICHT A2
Sockelfliese an Fuge Bodenfliese ausrichten



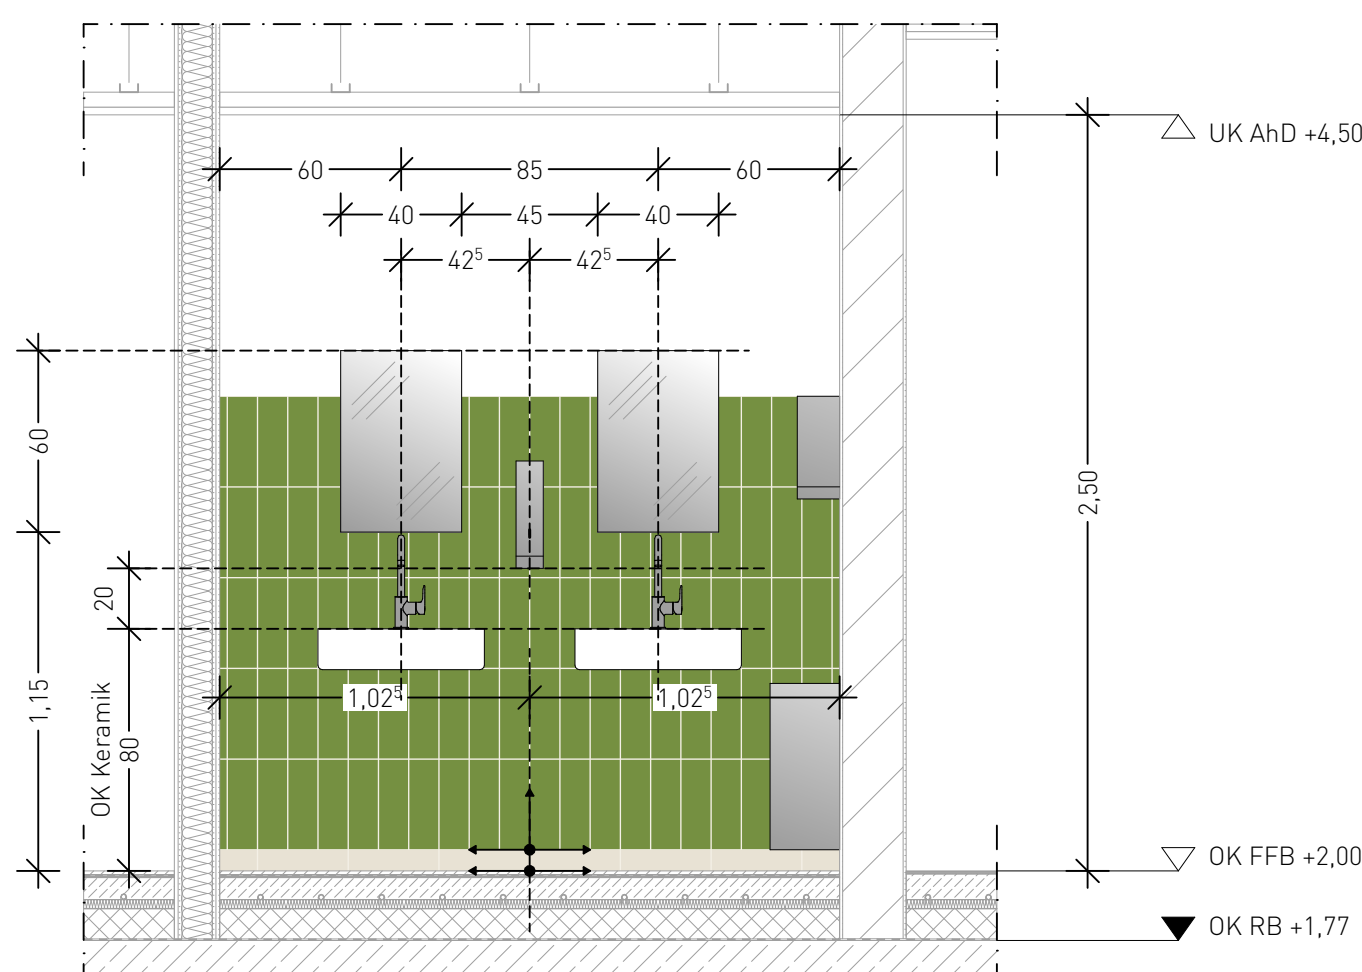
ANSICHT A3
Wandfliesen: 2,02 m²
Wandfliese an Fuge Bodenfliese ausrichten



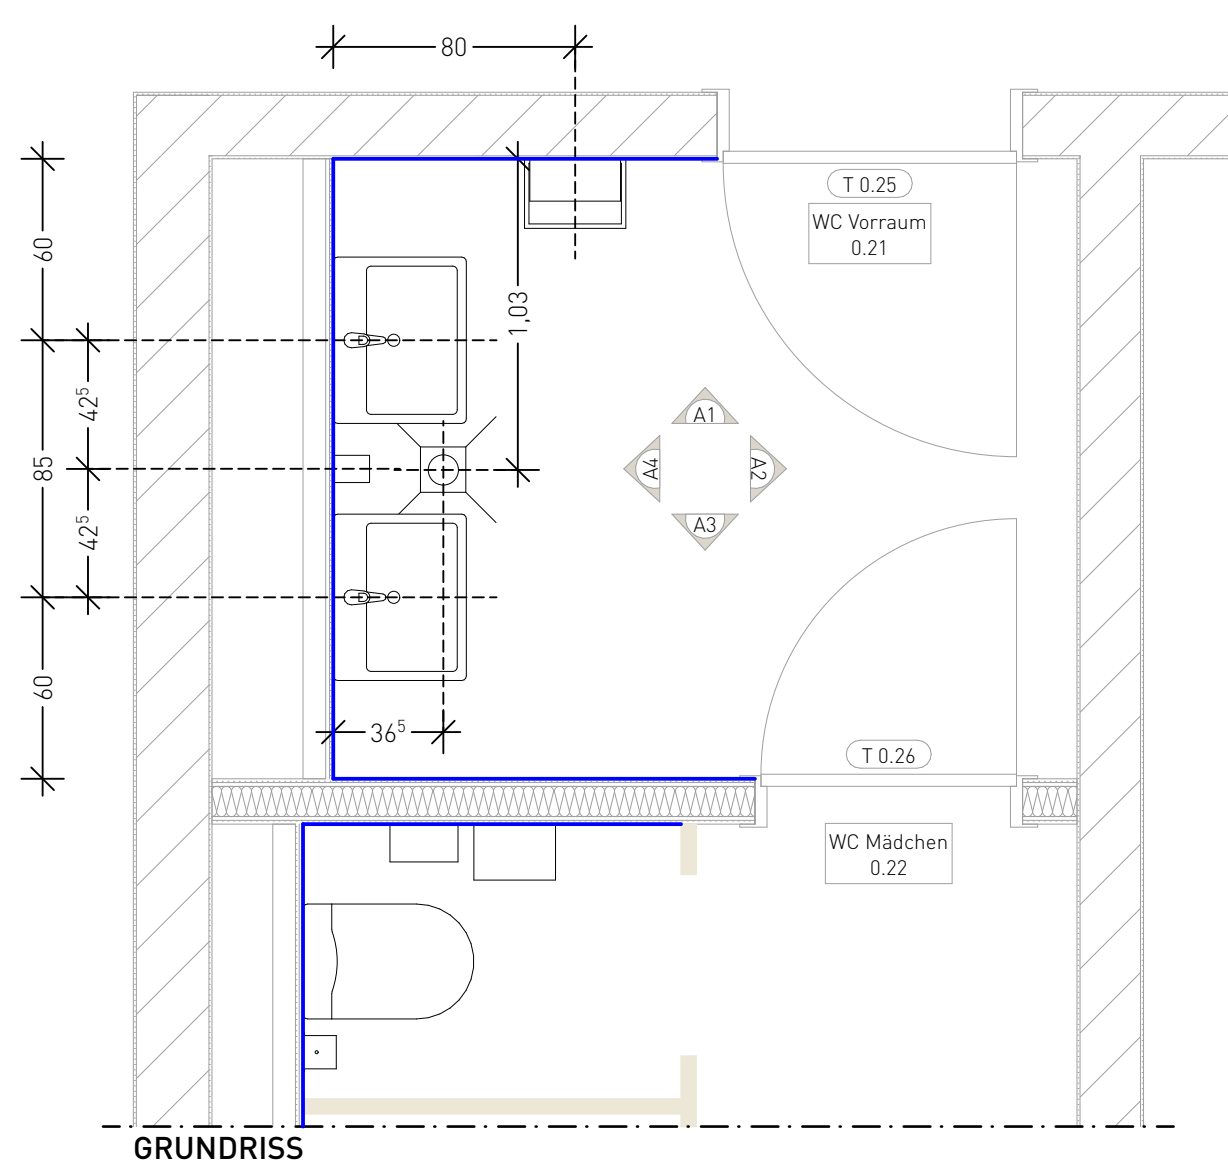ANSICHT A4 Fuge Wandfliesen ist
Wandfliesen: 3,08 m² Mitte Raum
Wandfliese an Fuge Bodenfliese ausrichten



GRUNDRISS

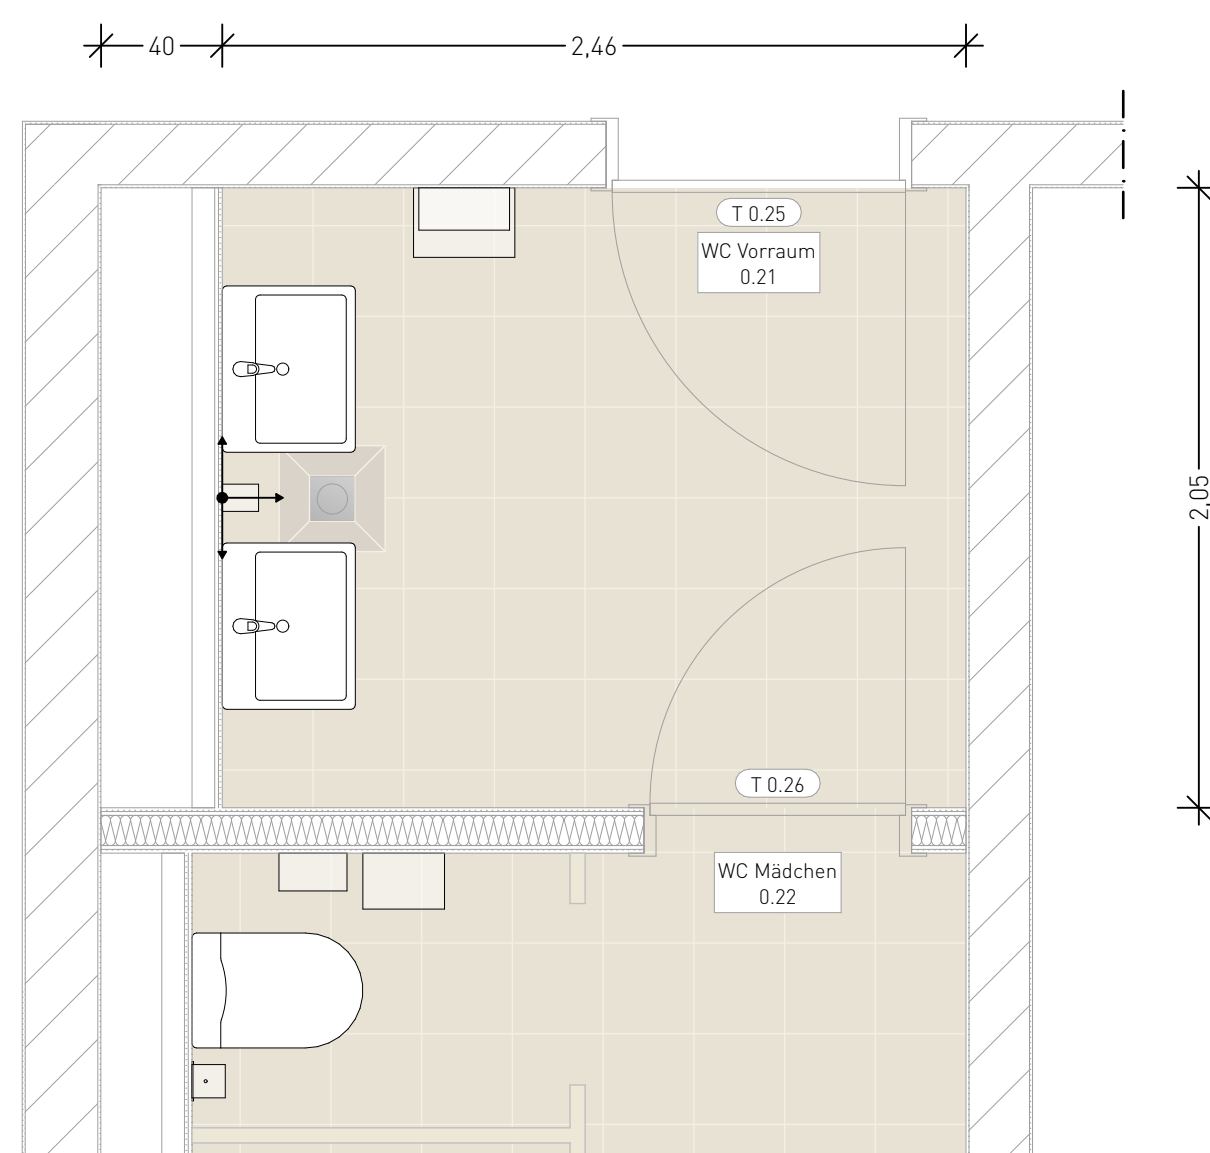












BODENSPIEGEL
Bodenfliesen: 5,04 m²


Ausgabe ID	DATUM	ÄNDERUNGEN		BEARB.	GEPR.

BEZUGSHÖHE OKFFB ERDGESCHOSS MEHRZWECKRAUM	±0.00 = 192,50 m ü. NHN
--	-------------------------

Alle Maße und Verhältnisse sind vom Auftragnehmer verantwortlich zu prüfen bzw. am Bau zu nehmen! Bei Unstimmigkeiten, Plan- bzw. Maßabweichungen ist, über die Bauleitung, sofort der Architekt zu beziehen sich auf OKFB. Dieser Plan gilt nur in Verbindung mit dem entsprechenden Stück Raumbüchern, Türlisten, Fußbodenlisten, Wand-, Unterdeckenlisten und Ausbaudetails! Das ausführende Gewerk ist mit anderen Gewerken zu koordinieren!

            ± 0,00 =m ü. NHN = HÖHENKOTEN
  OK FFB = OBERKANTE FERTIGFUSSBODEN
  UK = UNTERKANTE FERTIGBAUTEIL
 OK RD = OBERKANTE ROHDECKE
 UK RD = UNTERKANTE ROHDECKE

LEGENDE			
	BESTAND		TROCKENBAU
	NEUBAU		WAND KATEGORIE
	ABBRUCH		WÄRMEDÄMMUNG
	STB STAHLBETON		PERIMETERDÄMMUNG
	BETON UNBEWEHRT		ERDREICH
	MW MAUERWERK		BD BODENDURCHBRUCH
	MW HLZ		UK ST UNTERKANTE
	MW KS		IL RH MIT LICHTE RAUMHÖHE
	MW PORENBETON		MÜ H N/HN MIT AUßER NORMAL- HÖHE NEIL
	HFT HALBFERTIGTEIL		TH TRAUHÖHE
	FT FERTIGTEIL		FH FRIESTHÖHE
	HOLZ		NRF NETTORAUMFLACH
	KIES		NRU NETTORAUMUFANG
	SCHOTTER		BR BREITENHÖHE
	ABGCH. DECKE		KB KEHRNIEDRIGUNG
			

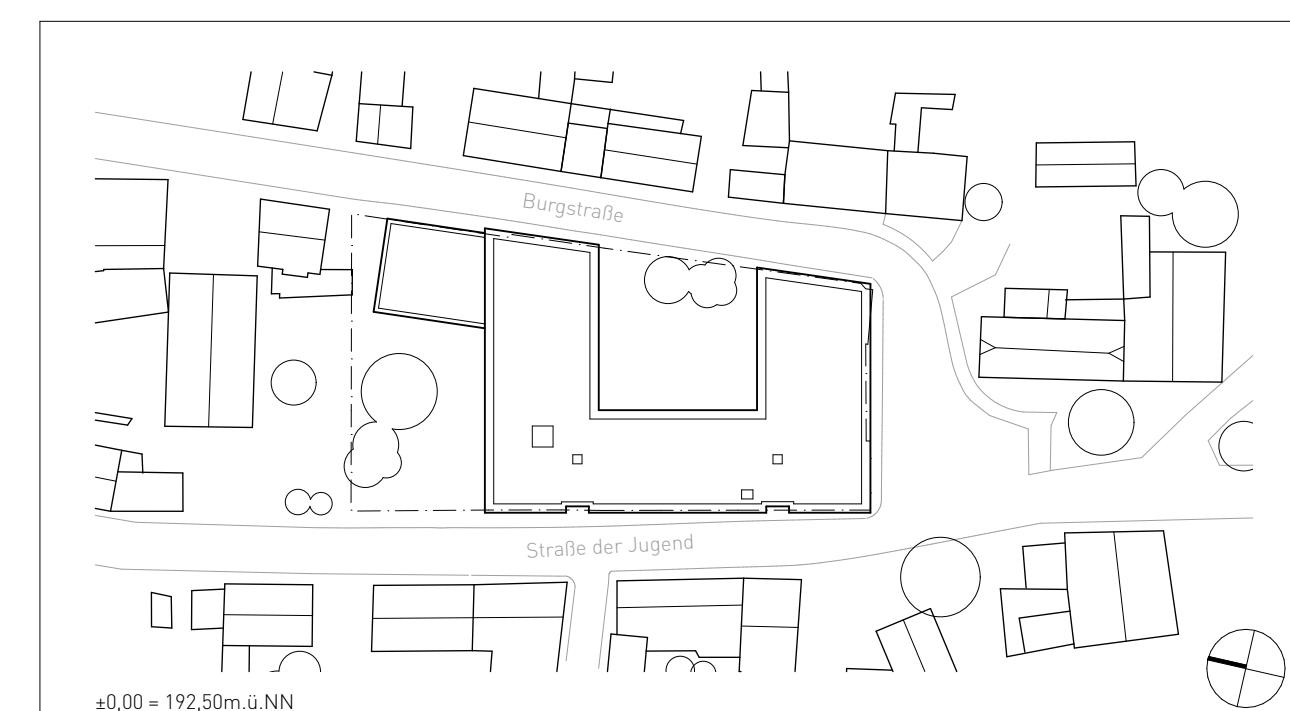

BAUVORABSEN	ERSATZNEUBAU GRUNDSCULE VIESELBACH (GS 43) Ersatzneubau GS Vieselbach Straße der Jugend 2-3, DE-99098 Erfurt OT Vieselbach GEMARKUNG: ERPFURT FLUR: 122 FLURSTÜCK: 2		
BAUHERR		LANDESHAUPTSTADT ERPFURT STADTVERWALTUNG Amt für Gebäudemanagement - 23 Löberwallgraben 19/20 DE-99096 Erfurt	DATUM / UNTERSCHRIFT
ARCHITEKT			DATUM / UNTERSCHRIFT
FACHPLANER	STATIK HLS ELT BRANDSCHUTZ FREIRAUM	Tragwerksplanung Renner Floß-Seligenthal Hr. Renner Six Engineers Rudolstadt Hr. Six Bechtold Ingenieurgesellschaft Weimar Hr. Mehler FIREHEYER Erfurt Hr. Heyer WLA Landschaftsarchitektur Erfurt Hr. Wengemuth	DATUM / UNTERSCHRIFT
LEISTUNGSPHASE	MASSSTAB 1:25 PLANNUMMER 20-166-AP-25-FS-EG-R0.21- BLATTGRÖSSE 84,1 x 59,4 cm Ausführungsplanung VORABZUG		
PLANNHALT	DATUM 24.11.2025 INDEX Fliesenpiegel R0.21		